



# PIANTA TIPOLOGICA PIAZZOLA

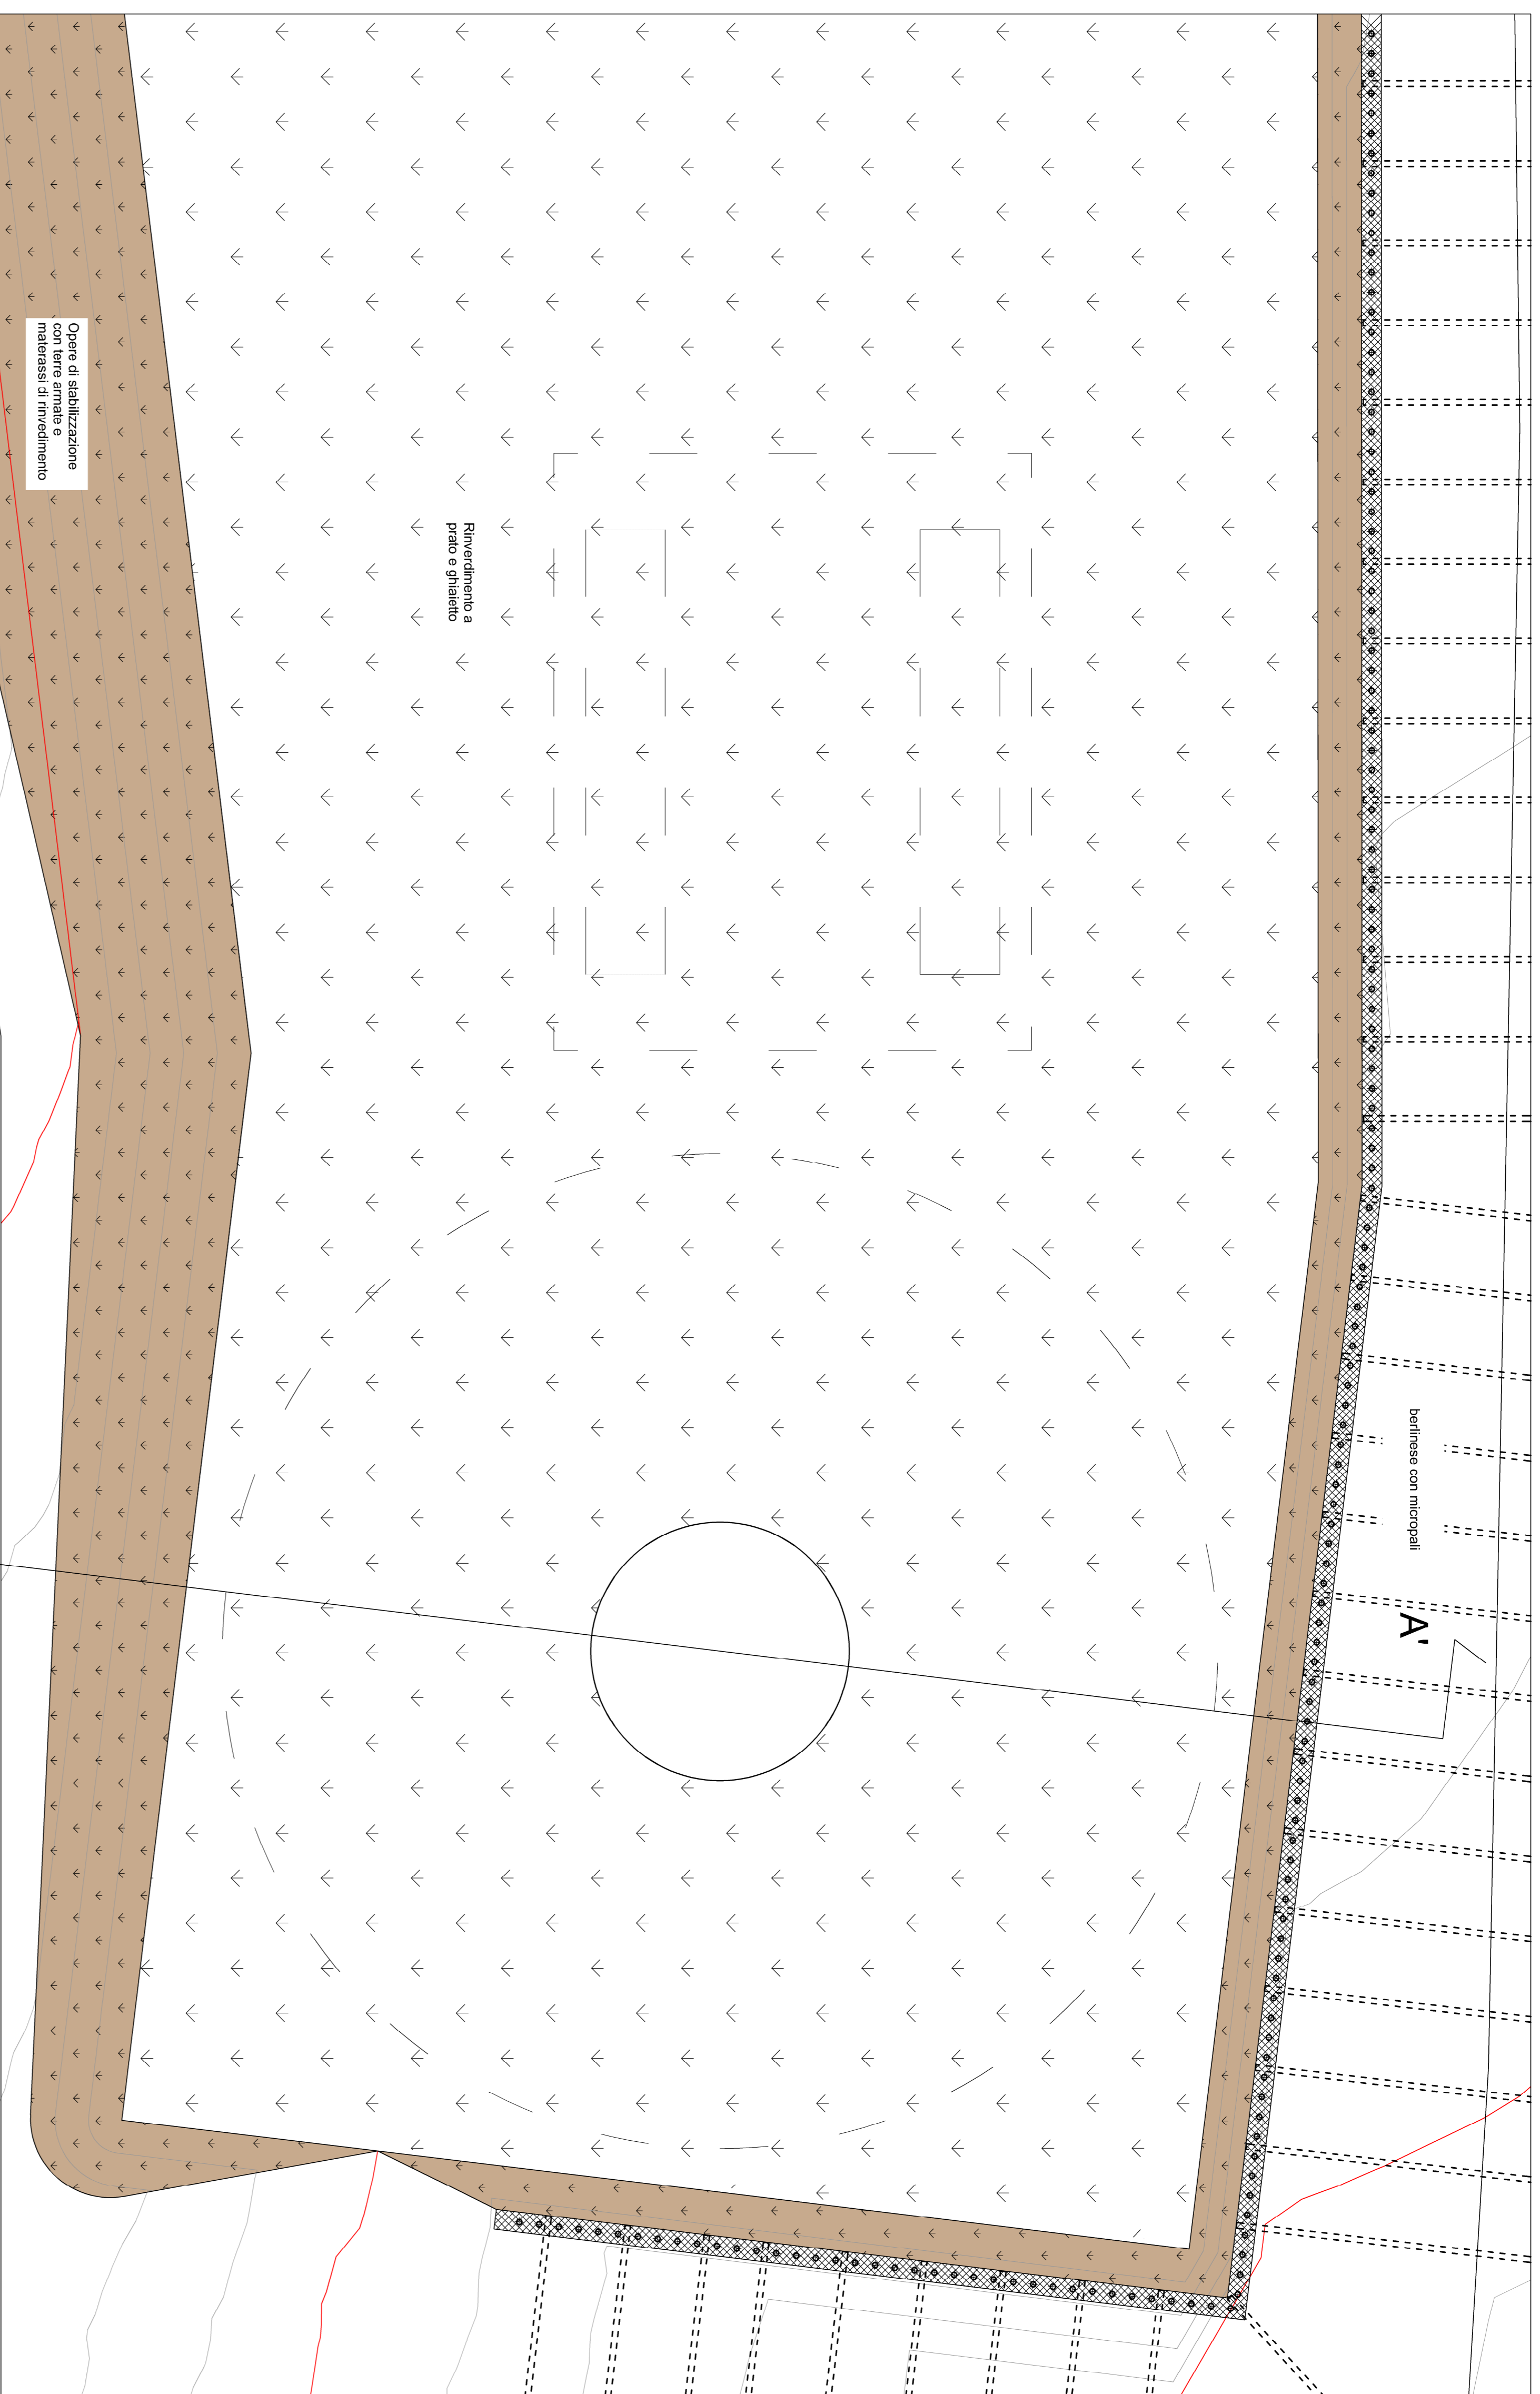

DIMENSIONAMENTO BERLINESE E GEOTESSUTI PER TERREARMATE DA DEFINIRE SULLA BASE DELLE RISULTANZA GEOGNOSTICHE

## SEZIONE A-A'

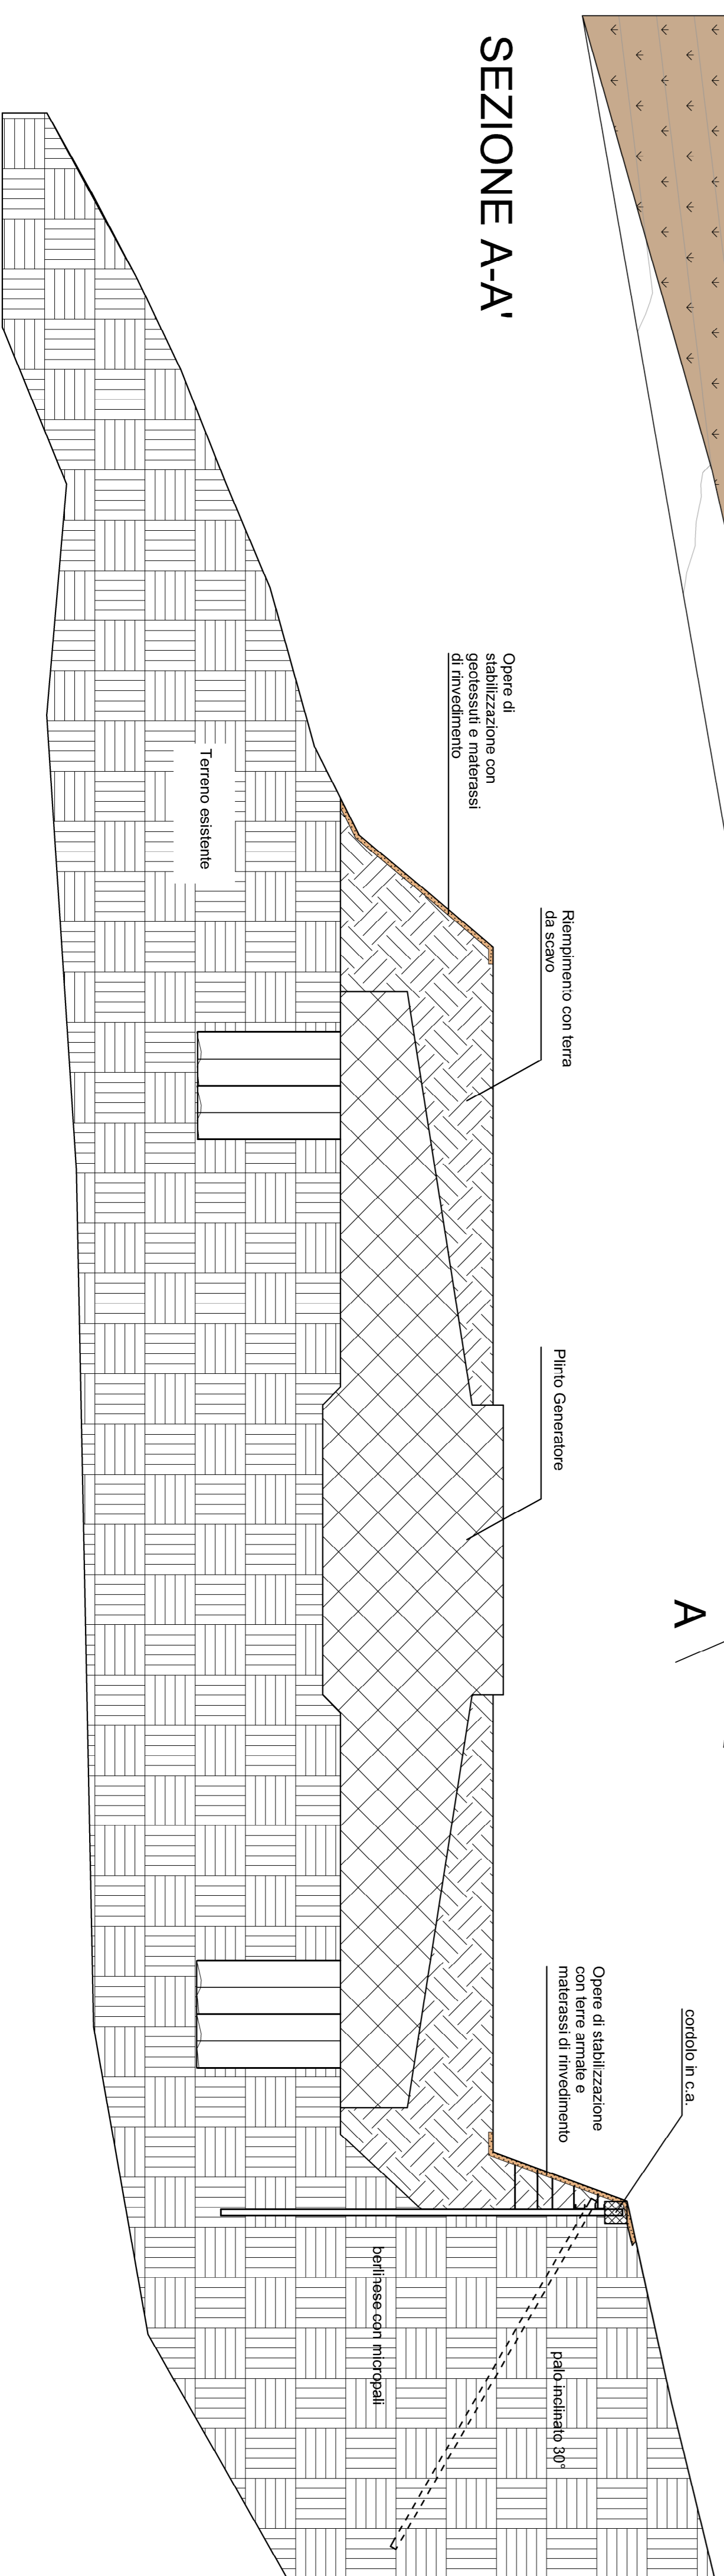

**PARCO EOLICO  
IMPERIA MONTI MORO,  
GUARDIABELLA**



Il Committente: **via Aldo Moro n. 28  
25043, Brno (BS)  
P.IVA e C.F. 04324170986**

Oggetto: **PREDIMENSIONAMENTO STRUTTURALE  
SISTEMAZIONE PIAZZOLA E FONDAZIONE**

Il Progettista  
Ing. Silvio Mario Bauducco

Data	Emis.	Aggiornamento	Data	Contr.	Data	Aut.	SCALA
05/2023	MB	Emittente	06/2023	SMB	05/2023	SMB	1:100
							FORMATO A1
							MAGGIO 2023

Commissa	Tip. incarico	Fase Progett.	Disciplina	Tip. Doc.	Titolo	N. Ediz.	REV.
22109	EO	DE	CI	D	13	0001	A

PROGETTAZIONE EDILE, AMBIENTALE, STRUTTURALE ED IMPIANTISTICA A CURA DI:

Coordinatori:  
Geom. Bertoni Maurizio  
Per. Inc. Basso Emanuele  
Per. Inc. Sestini Paolo  
Arch. Casino Paolo  
Arch. Pelloni Martina

**BAUTEL S.p.A.**

Sede Amministrativa: via Manzoni, 23 10024 Moncalieri (TO)  
011 16059115 - 011 6059915 - email: amministrativo@bautel.it  
Sede operativa Torino - via Manzoni, 23 10024 Moncalieri (TO)  
Sede operativa Genova - via Brindani, 24 16121 Genova (GE)

FIG. CARPENTIERA FONDAZIONI relativi comm. 049

TUTTI I DIRITTI SONO RISERVATI. Questo documento è proprietà esclusiva del progettista. In nessun caso si ritenga valido, per quanto riguarda la responsabilità professionale, l'uso non autorizzato, la ristampa, la riproduzione, la diffusione o l'uso in qualsiasi maniera, nemmeno per fini sperimentali, senza autorizzazione scritta dallo stesso progettista.