




PROFILI LONGITUDINALI
SCALA 1:1.000

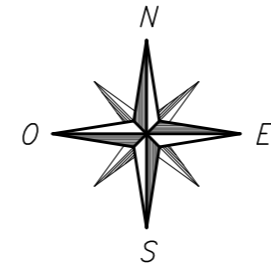


PORZIONE 1

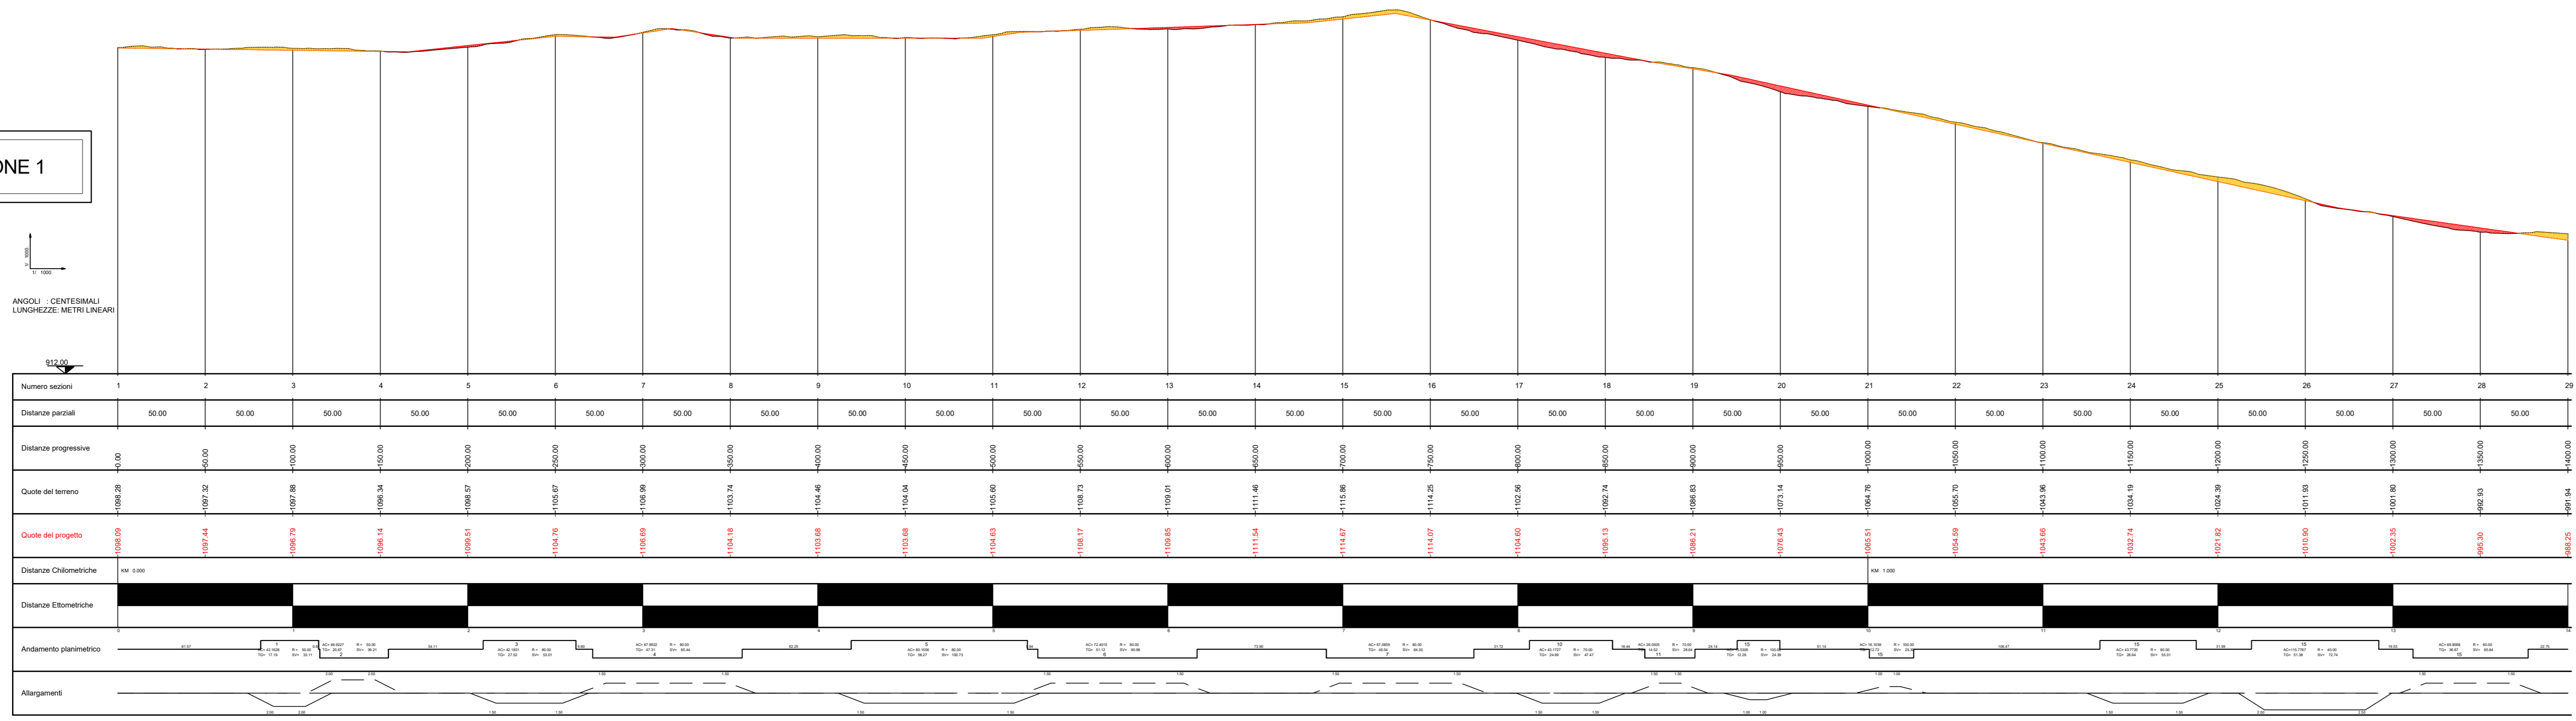

PORZIONE 2

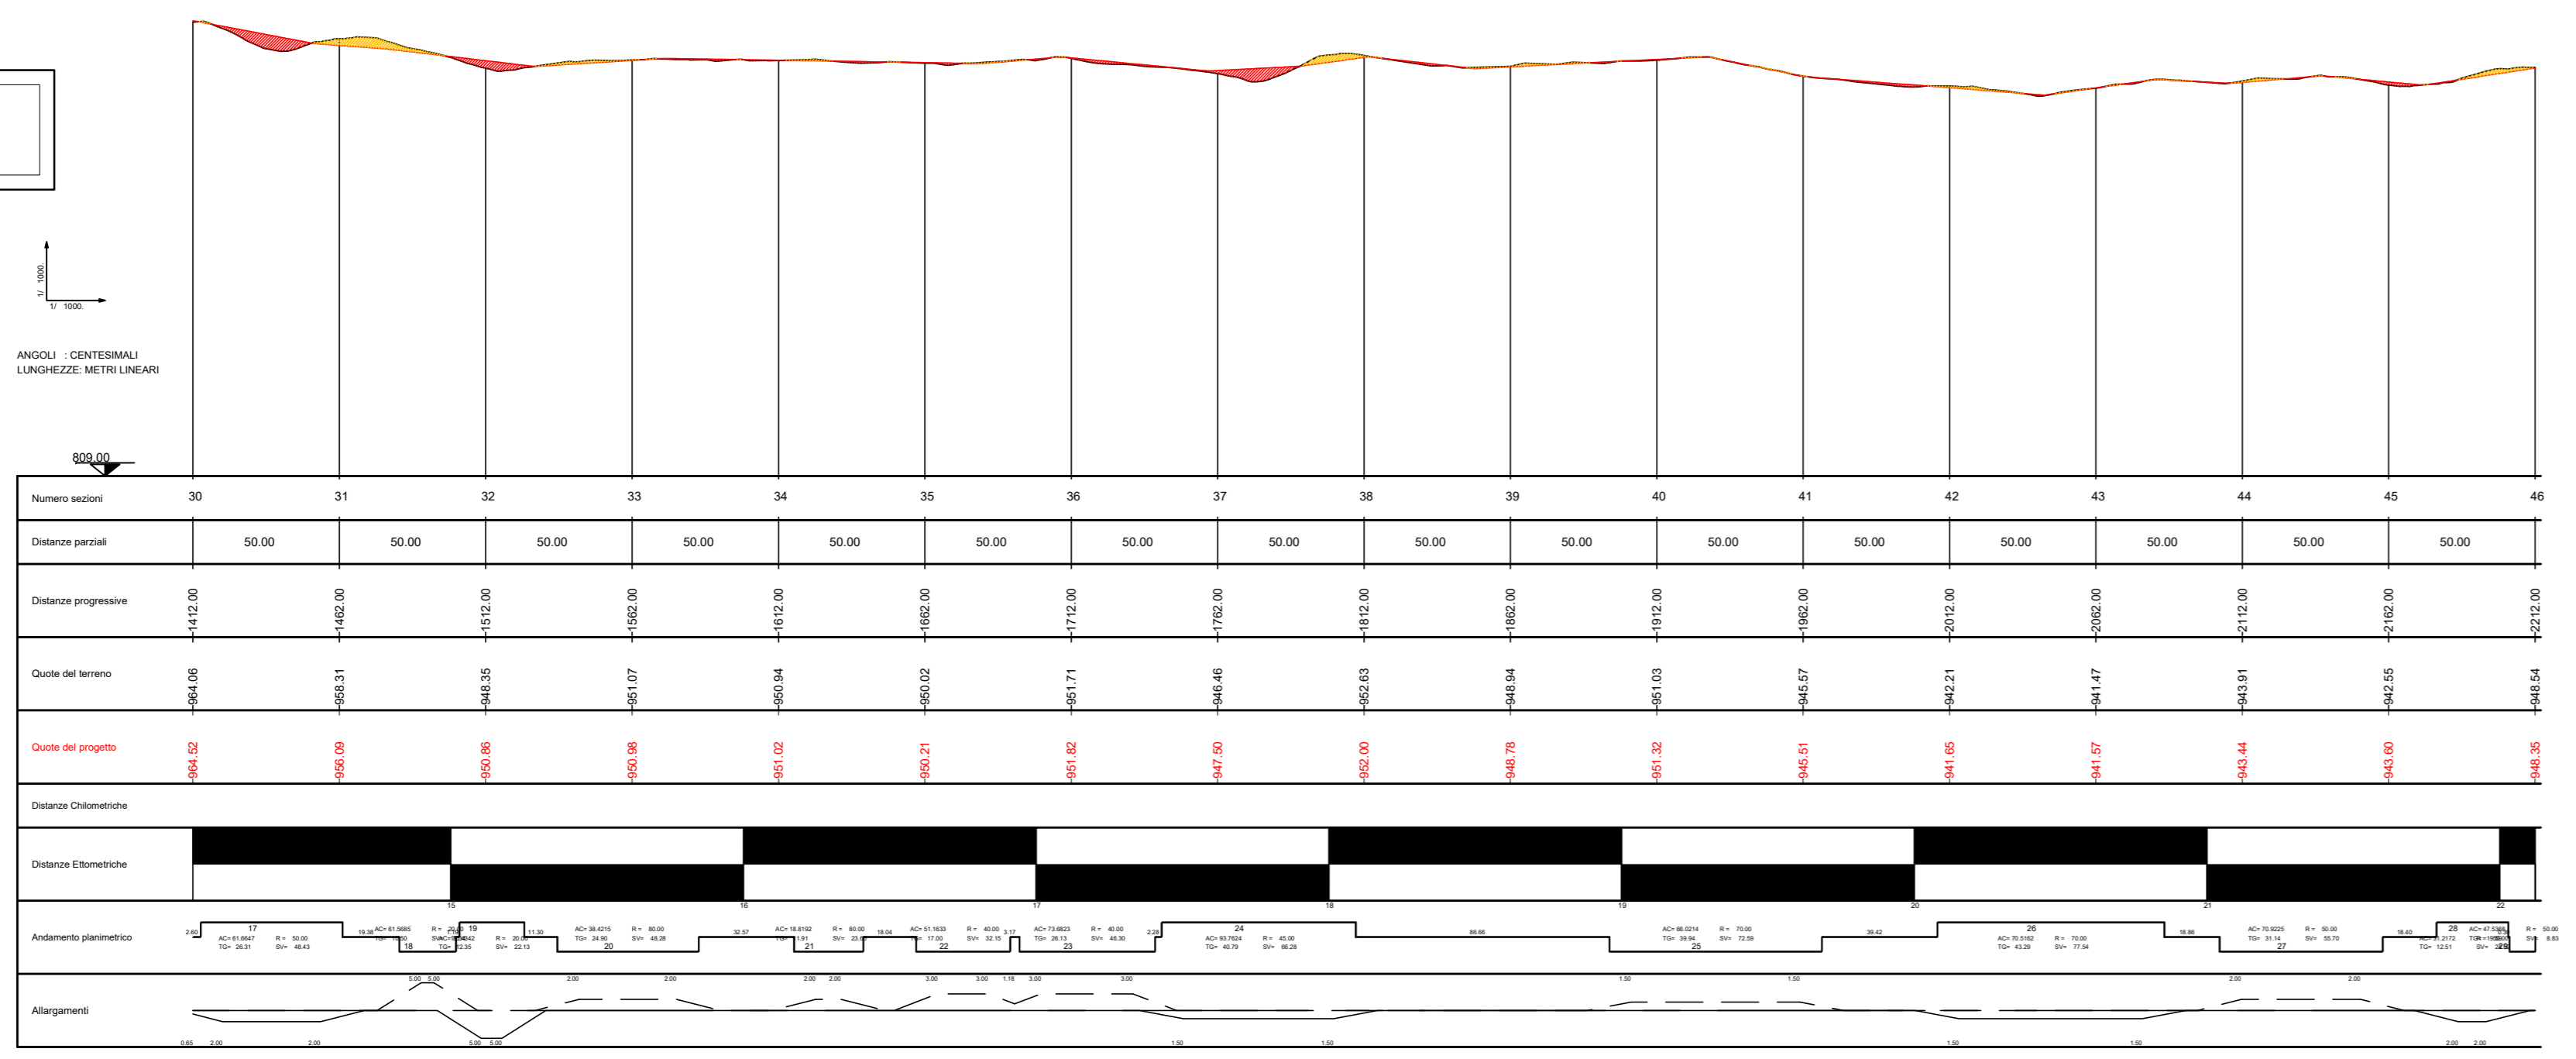

PORZIONE 3

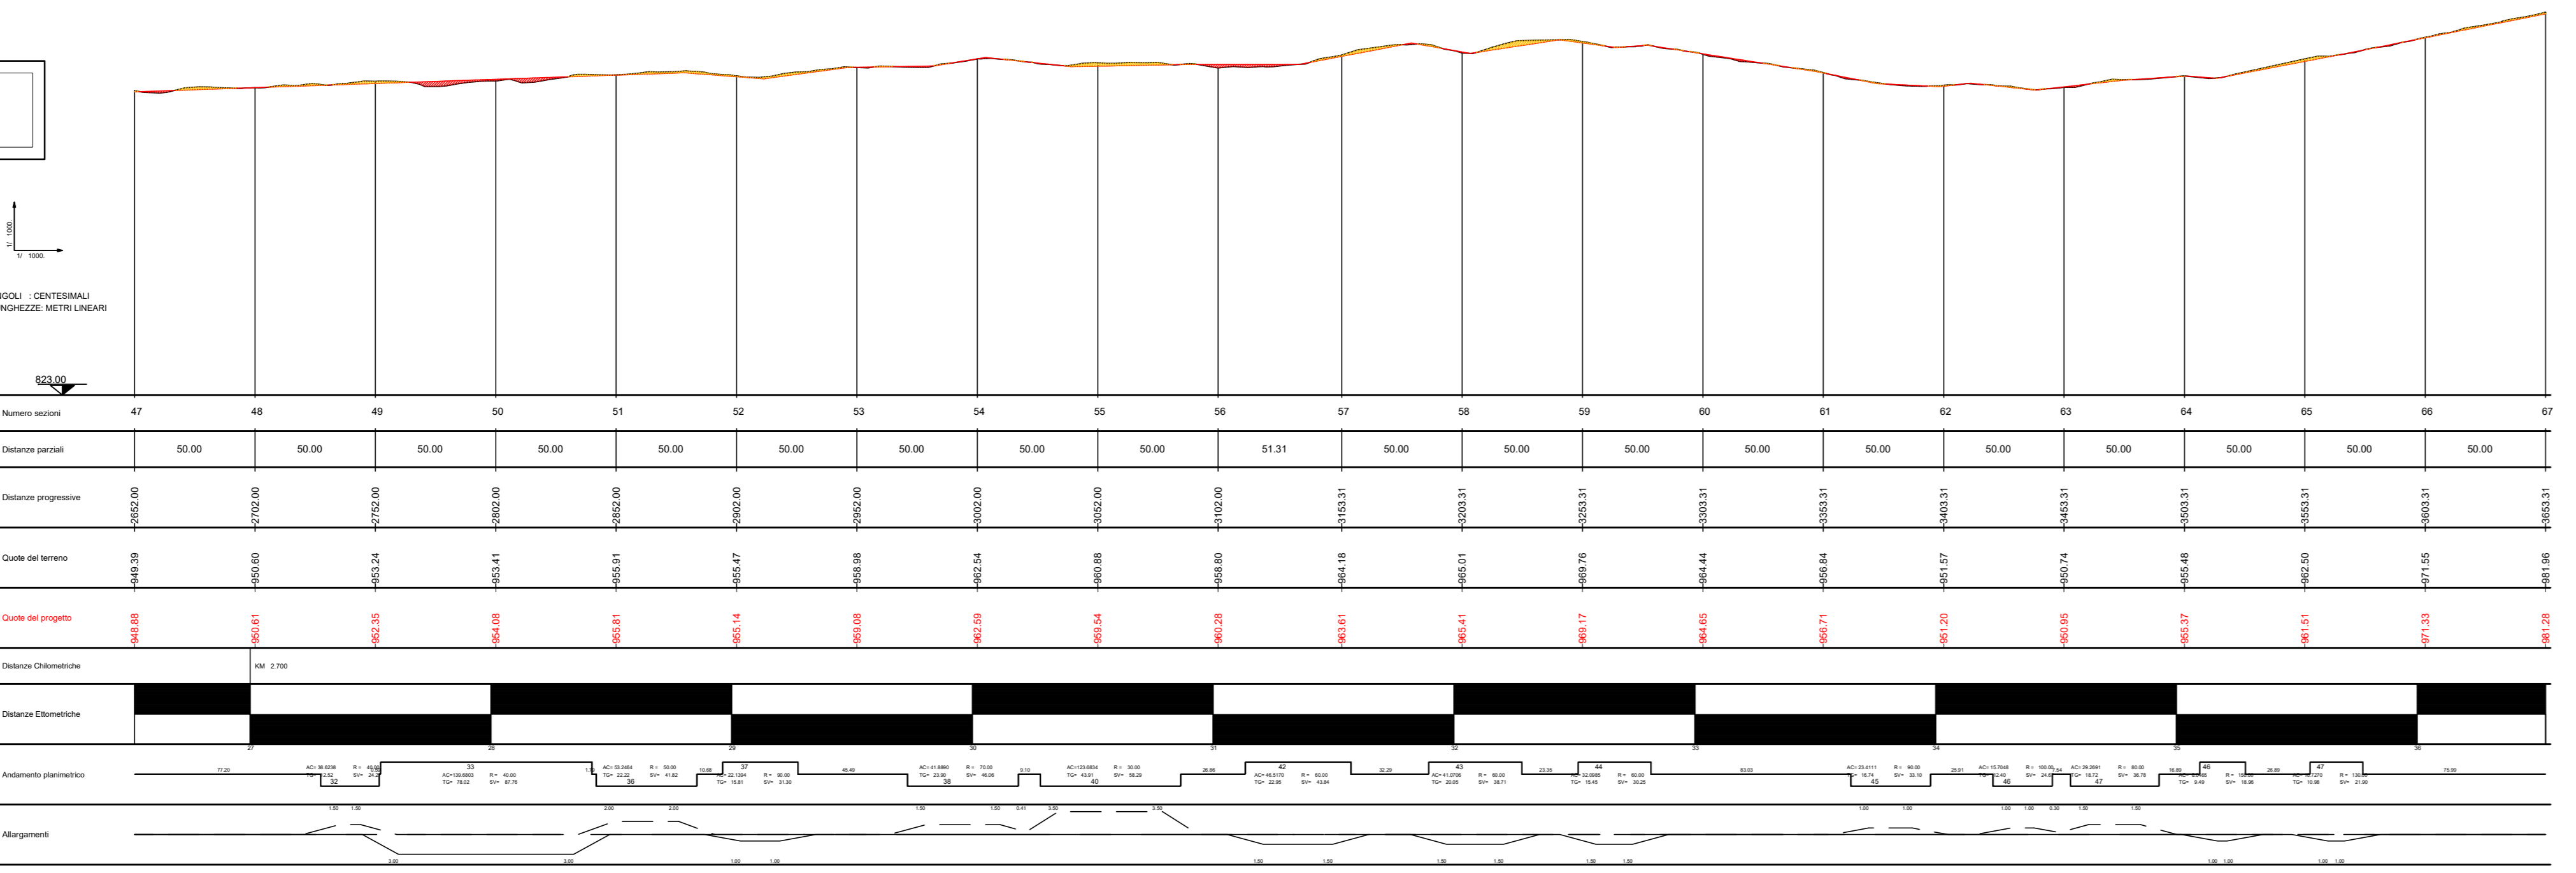

PARCO EOLICO
IMPERIA MONTI MORO
E GUARDIABELLA

Il Committente: **18P** ENERGIA
Sede Legale: via Aldo Moro n. 28
25043, Breno (BS)
P.IVA e C.F. 04324170986

Oggetto: **VIABILITA' DI ACCESSO**
TITOLO: **STRADA DA TURBINA 6 A TURBINA 7
SAN BERNARDO DI CONIO
PROFILI LONGITUDINALI DI PROGETTO**
Il Progettista: Ing. Silvio Mario Bauducco

Data	Emis.	Aggiornamento	Data	Contr.	Data	Autor.
04/2023	MB	Emissione	04/2023	SMB	04/2023	SMB

SCALA 1:1.000
FORMATO A0
APRILE 2023

Commissa	Tip. Impianto	Fase Progetto	Disciplina	Tip. Doc.	Tasso	N. Elab.	REV
22109	EO	DE	CI	D	05	0194	A

PROGETTAZIONE EDILE, AMBIENTALE, STRUTTURALE ED IMPIANTISTICA A CURA DI:
I Tecnici: Coord. gruppo di progettazione
Ing. Silvio Mario Bauducco
Collaboratori:
Geom. Benzonzi Manuel
Per. Ing. Bissin Emanuele
Ing. Occhioso Felice
Arch. Ostino Paolo
Arch. Pelletti Martina

BAUTEL S.R.L.
Sede Amministrativa via Marconi, 23 10024 Moncalieri (TO)
tel 011 6024113 - 011 6029919 e-mail: amministrazione@bautel.it
Sede operativa Torino - via Marconi, 23 10024 Moncalieri (TO)
Sede operativa Genova - via Bandiera, 24 16121 Genova (GE)

TUTTI I DIRITTI SONO RISERVATI. Questo documento è di proprietà esclusiva del progettista ed è indicato su quale si riserva ogni diritto. Pertanto, questo documento non può essere copiato, riprodotto, comunicato o divulgato ad altri in modo in qualsiasi maniera, nemmeno per fini sperimentali, senza autorizzazione scritta dal detto progettista.