


SEZIONI TRASVERSALI DI FATTO scala 1:200

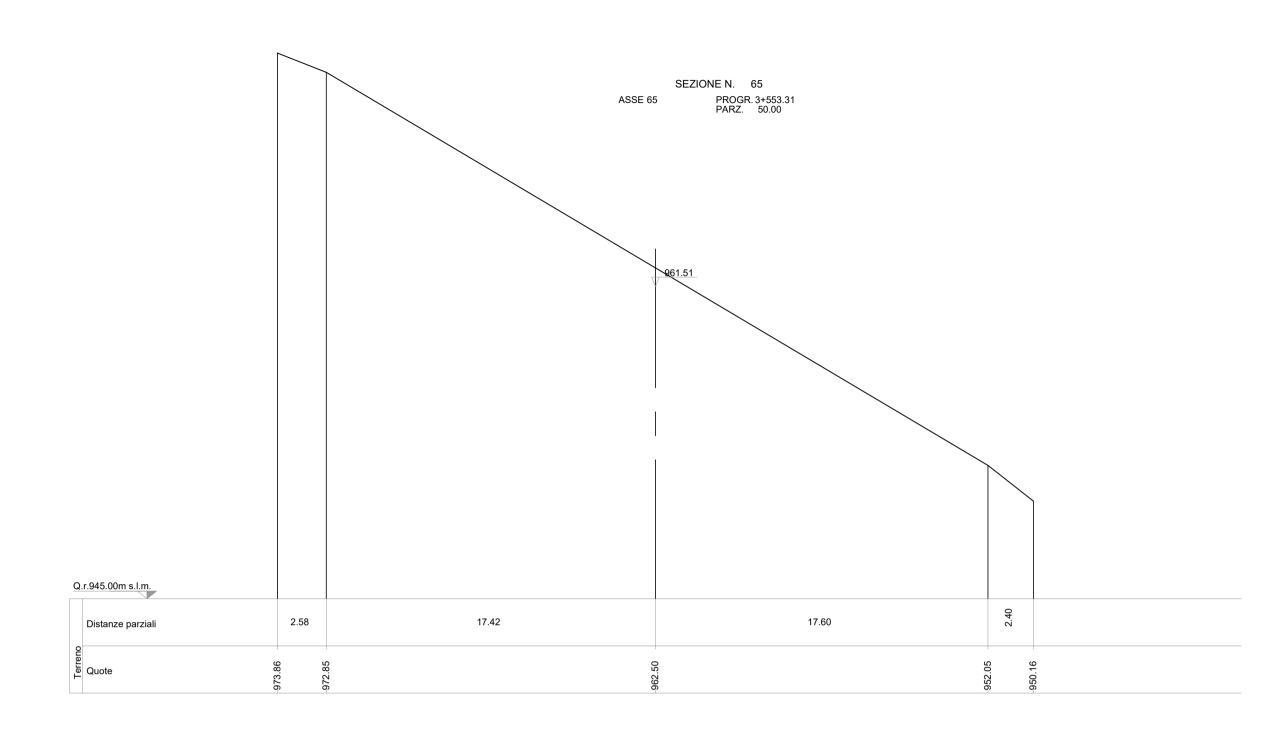

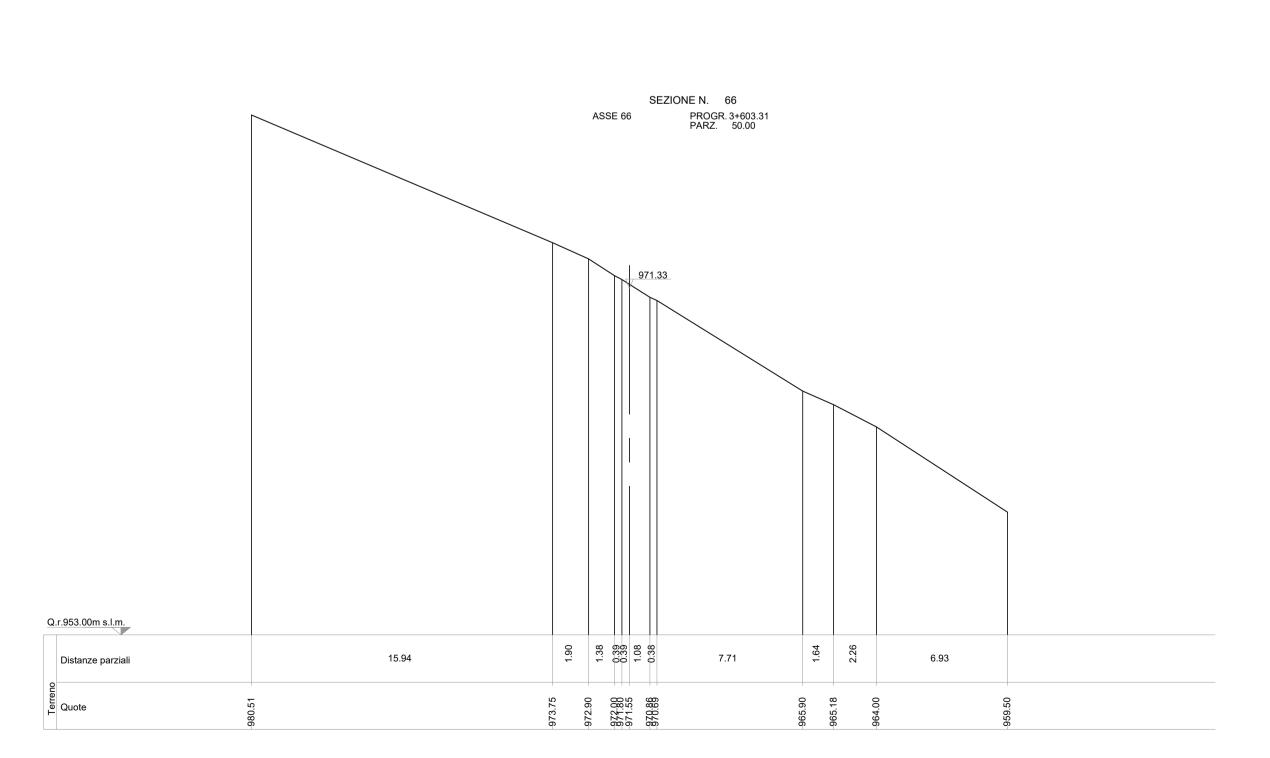

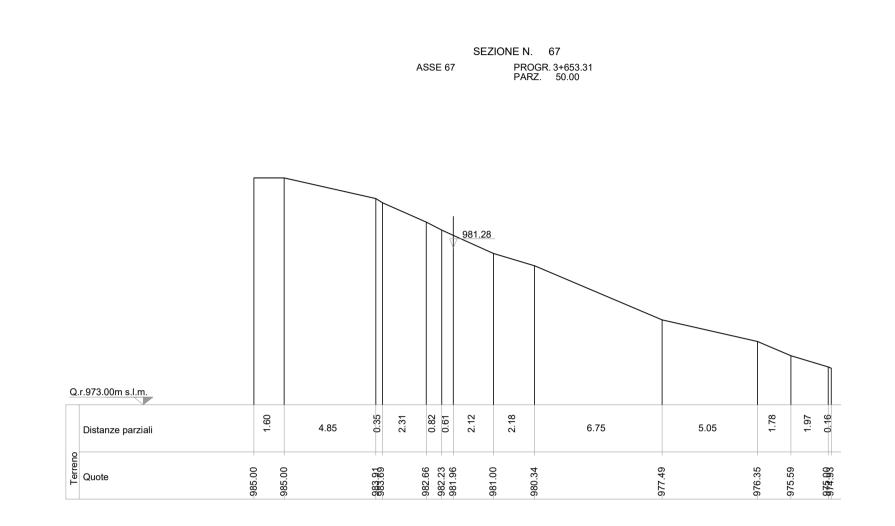

## PARCO EOLICO IMPERIA MONTI MORO E GUARDIABELLA



via Aldo Moro n. 28 25043, Breno (BS) P.IVA e C.F. 04324170986

VIABILITA' DI ACCESSO

STRADA DA TURBINA 6 A TURBINA 7 SAN BERNARDO DI CONIO SEZIONI TRASVERSALI STATO DI FATTO 65 - 67

II Progettista Ing. Silvio Mario Bauducco

Data	Emis.	Aggiornamento			Data	Contr.	Data	Autor.	sc	ALA 1:200	
04/2023	MB	Emissione			04/2023	SMB	04/2023	SMB			
										RMATO A1	
Commes	sa T	ip. impianto	Fase Progetto	Disciplina	Tip. Doo	;	Titolo	N. El		REV REV	
22109	9	ЕО	DE	CI	D		05	020	)3	Α	
	PROGETTAZIONE EDILE, AMBIENTALE, STRUTTURALE ED IMPIANTISTICA A CURA DI:										

Collaboratori Coord. gruppo di progettazione

Ing. Silvio Mario Bauducco Ing. Occhiuto Felice Arch. Ostino Paolo

Geom. Benzoni Manuel Per. Ind. Biasin Emanuele Arch. Pelleri Martina



Sede Amministrativa via Maroncelli, 23 10024 Moncalieri (TO) tel 011.6052113 - 011.6059915 e-mail: amministrazione@bautel.it Sede operativa Torino - via Maroncelli, 23 10024 Moncalieri (TO) Sede operativa Genova - via Banderali, 2/4 16121 Genova (GE)

I Tecnici:

TUTTI I DIRITTI SONO RISERVATI - Questo documento è di proprietà esclusiva del progettista ivi indicato sul quale si riserva ogni diritto. Pertanto questo documento non può essere copiato, riprodotto, comunicato o divulgato ad altri o usato in qualsiasi maniera, nemmeno per fini sperimentali, senza autorizzazione scritta dallo stesso progettista.