

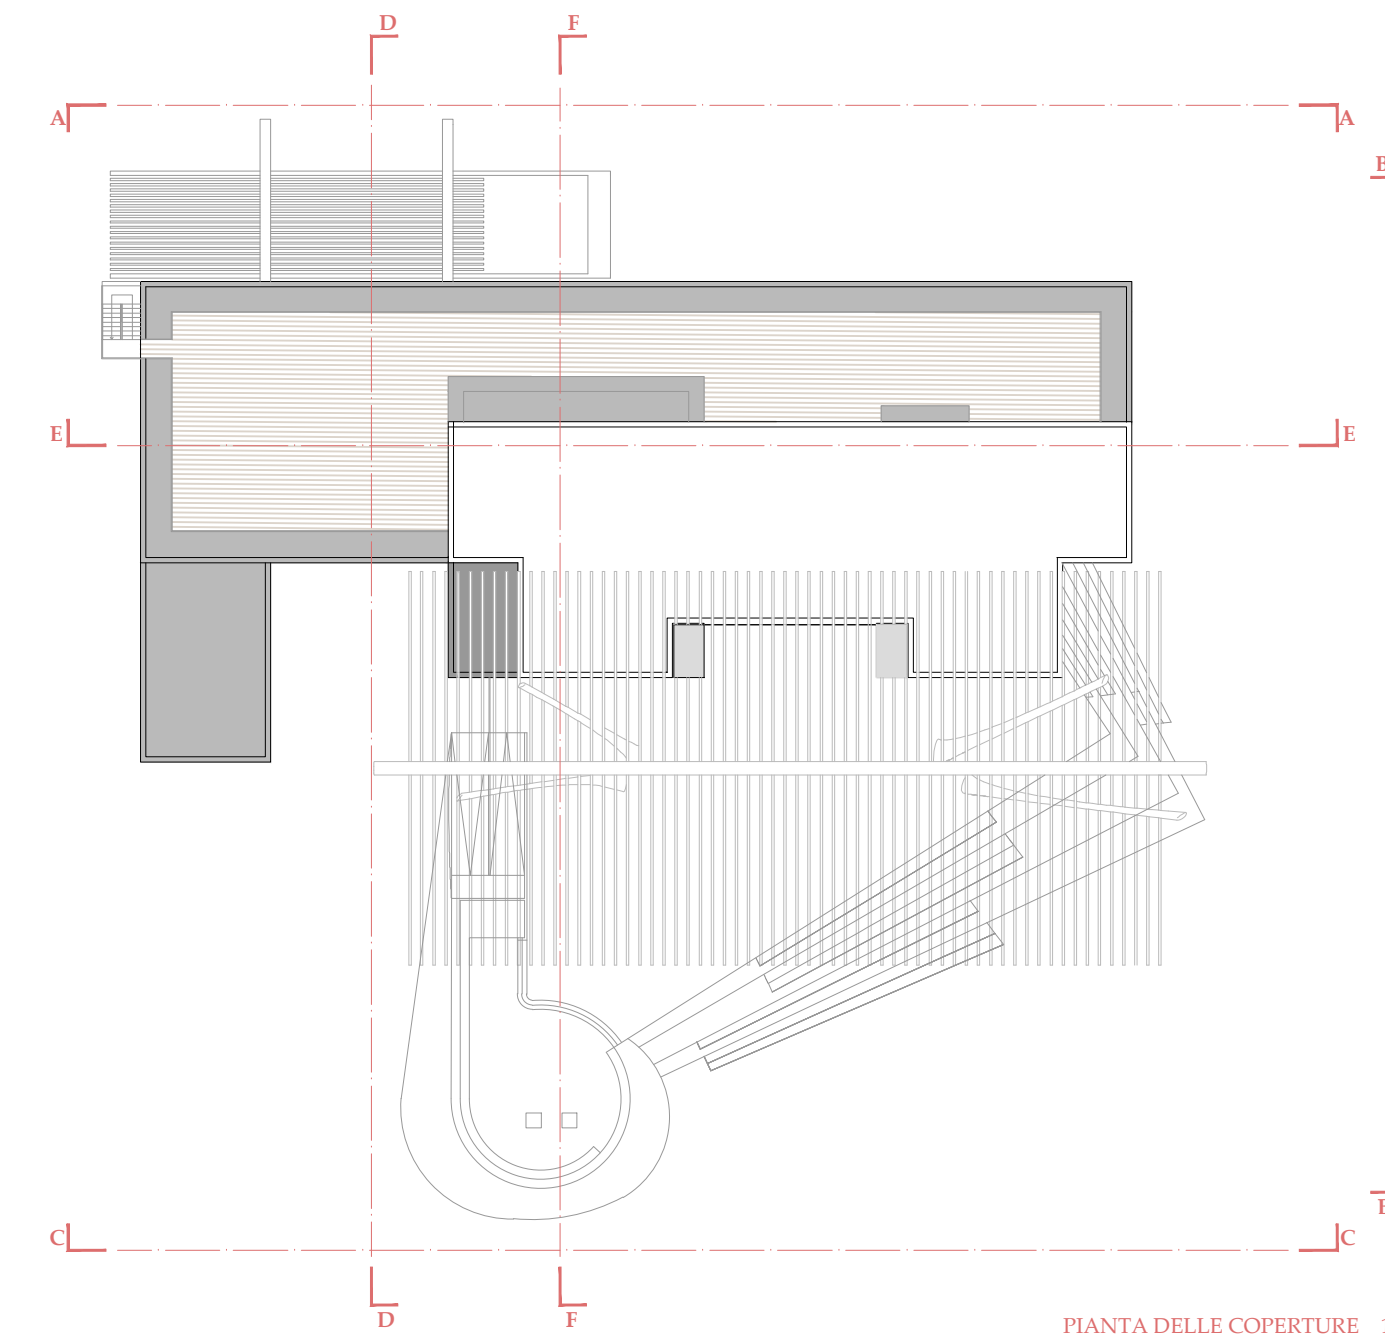
 
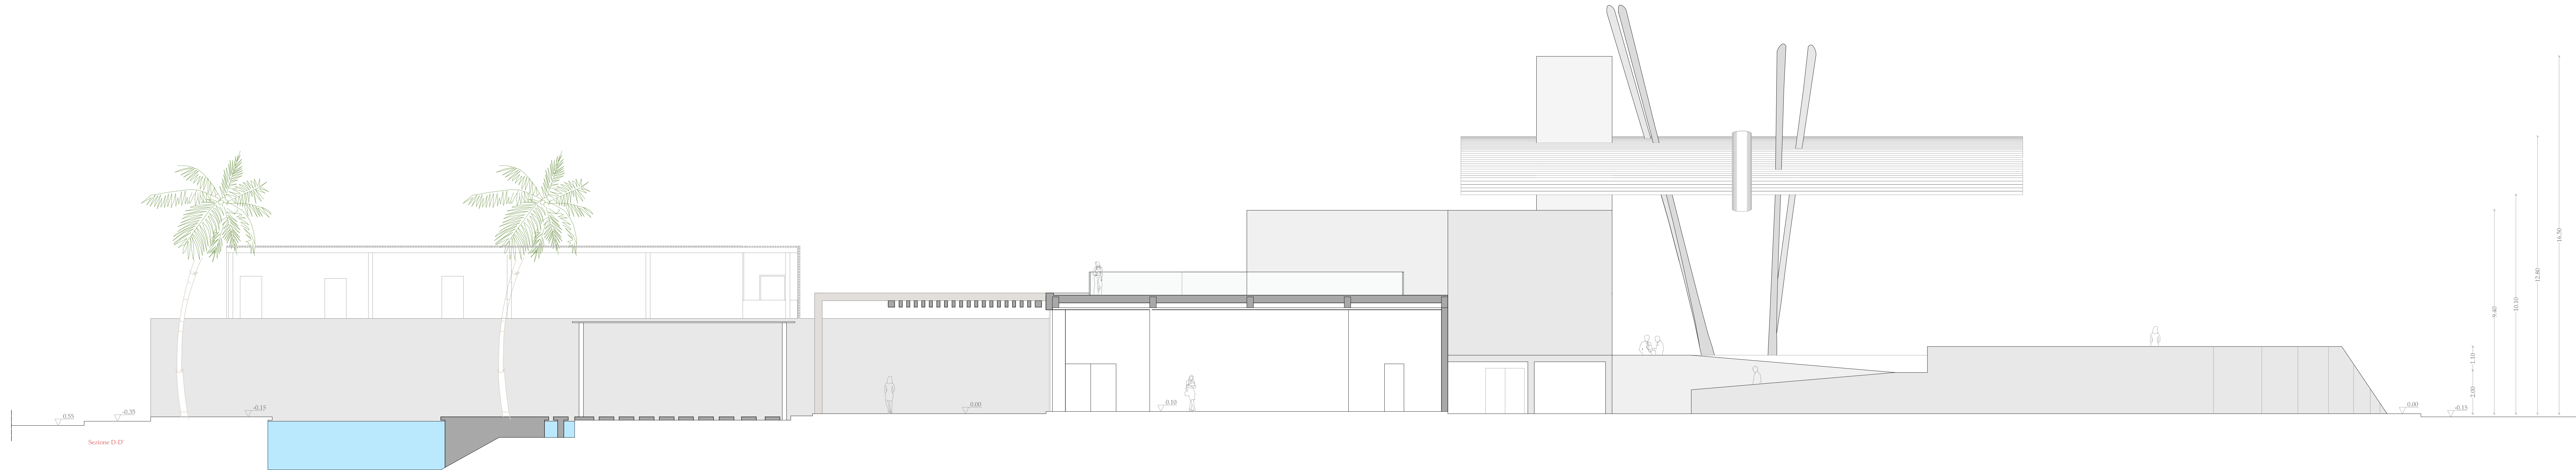
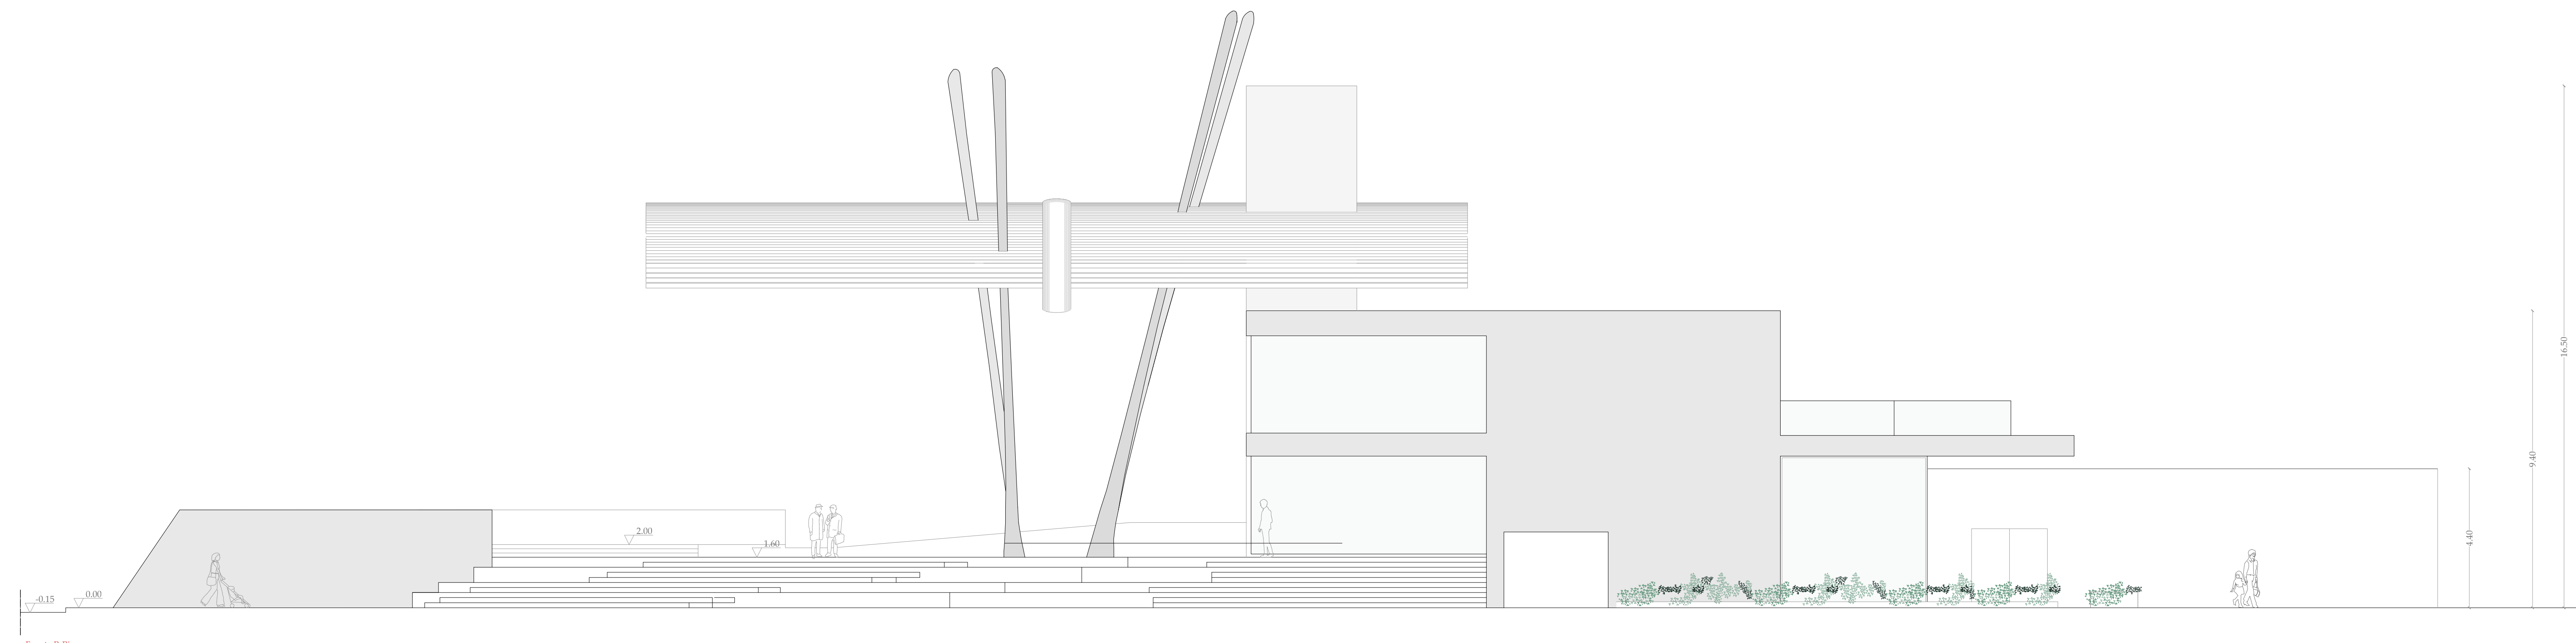
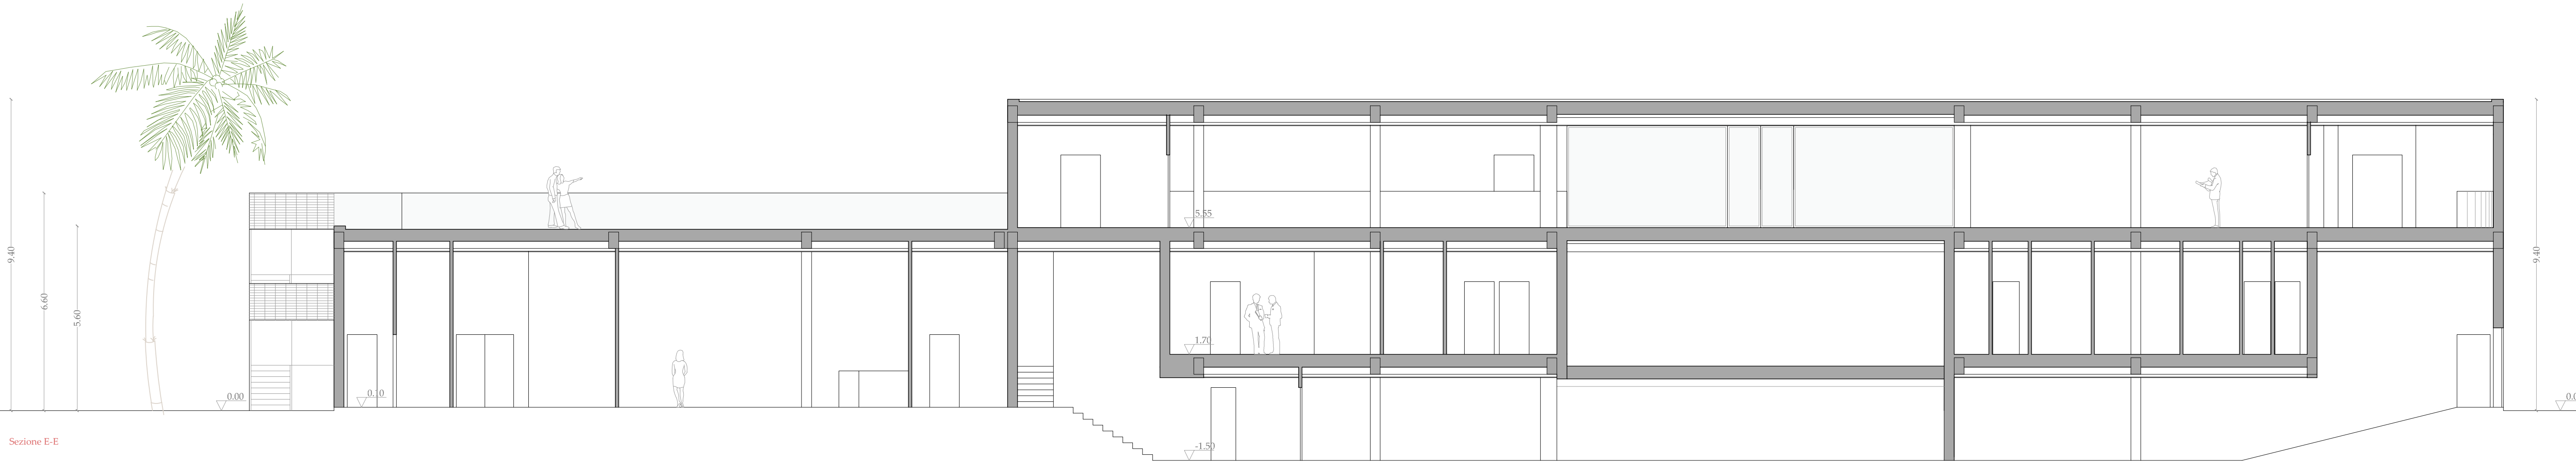


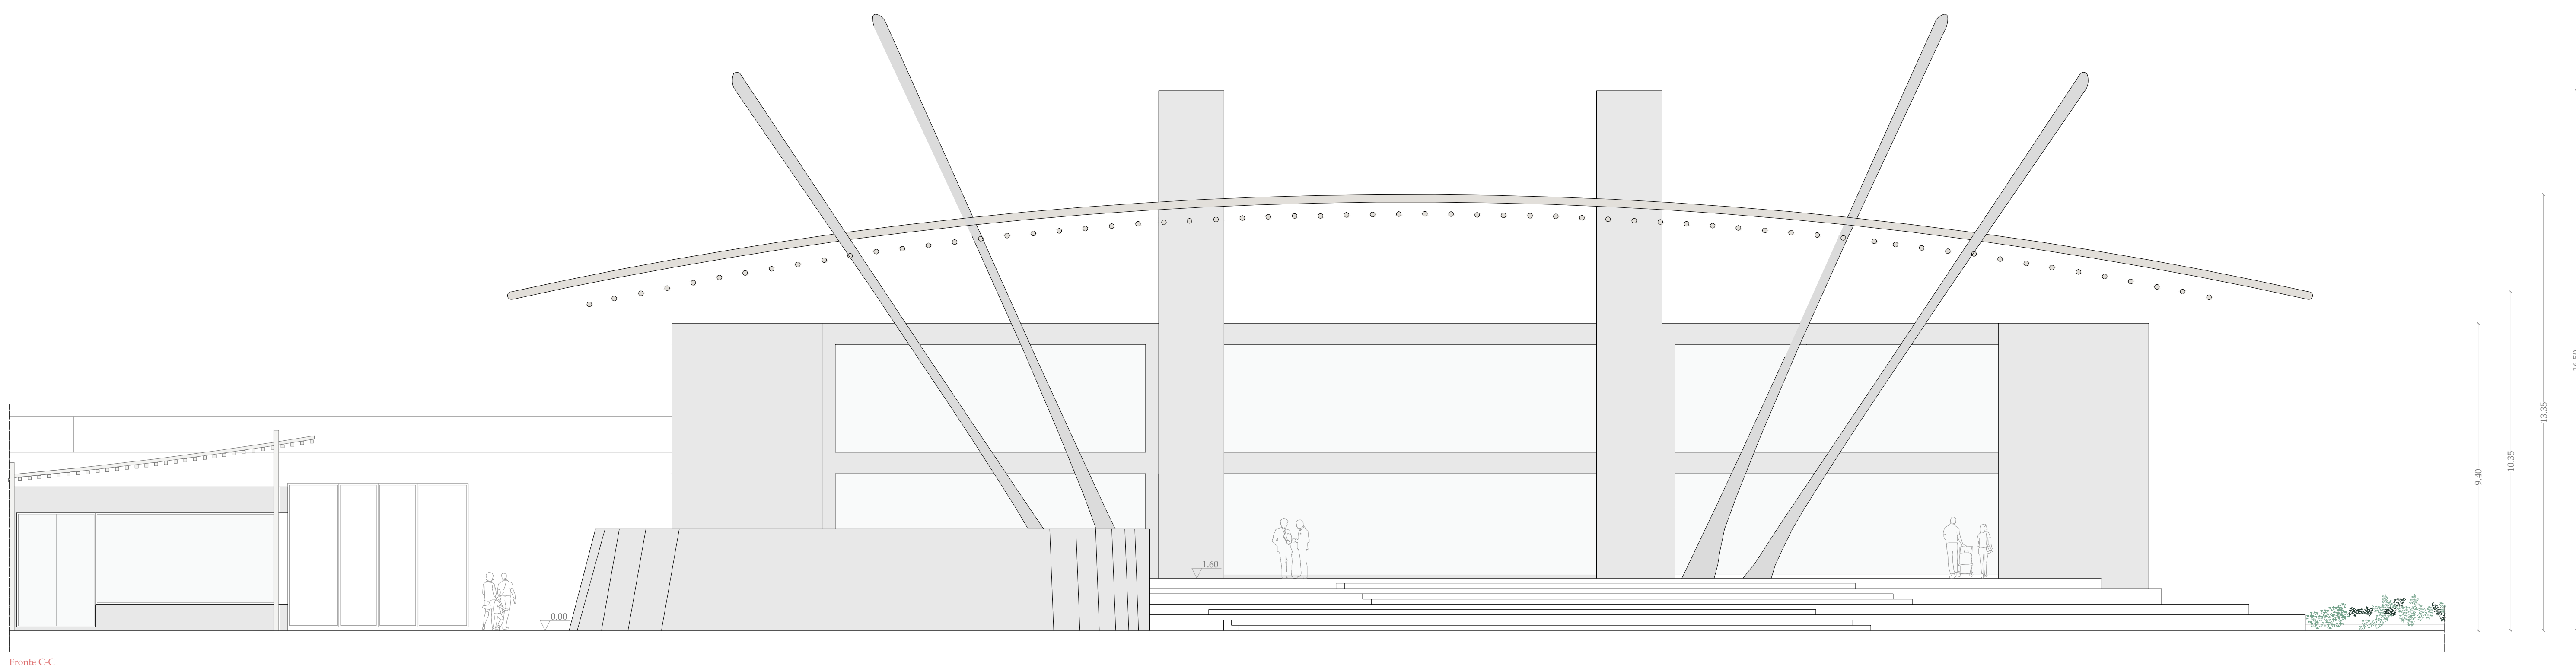

REGIONE SICILIA
Provincia di Trapani

Comune di Marsala

PROGETTO DEFINITIVO MARINA DI MARSALA
FUTURO PIANO REGOLATORE PORTUALE

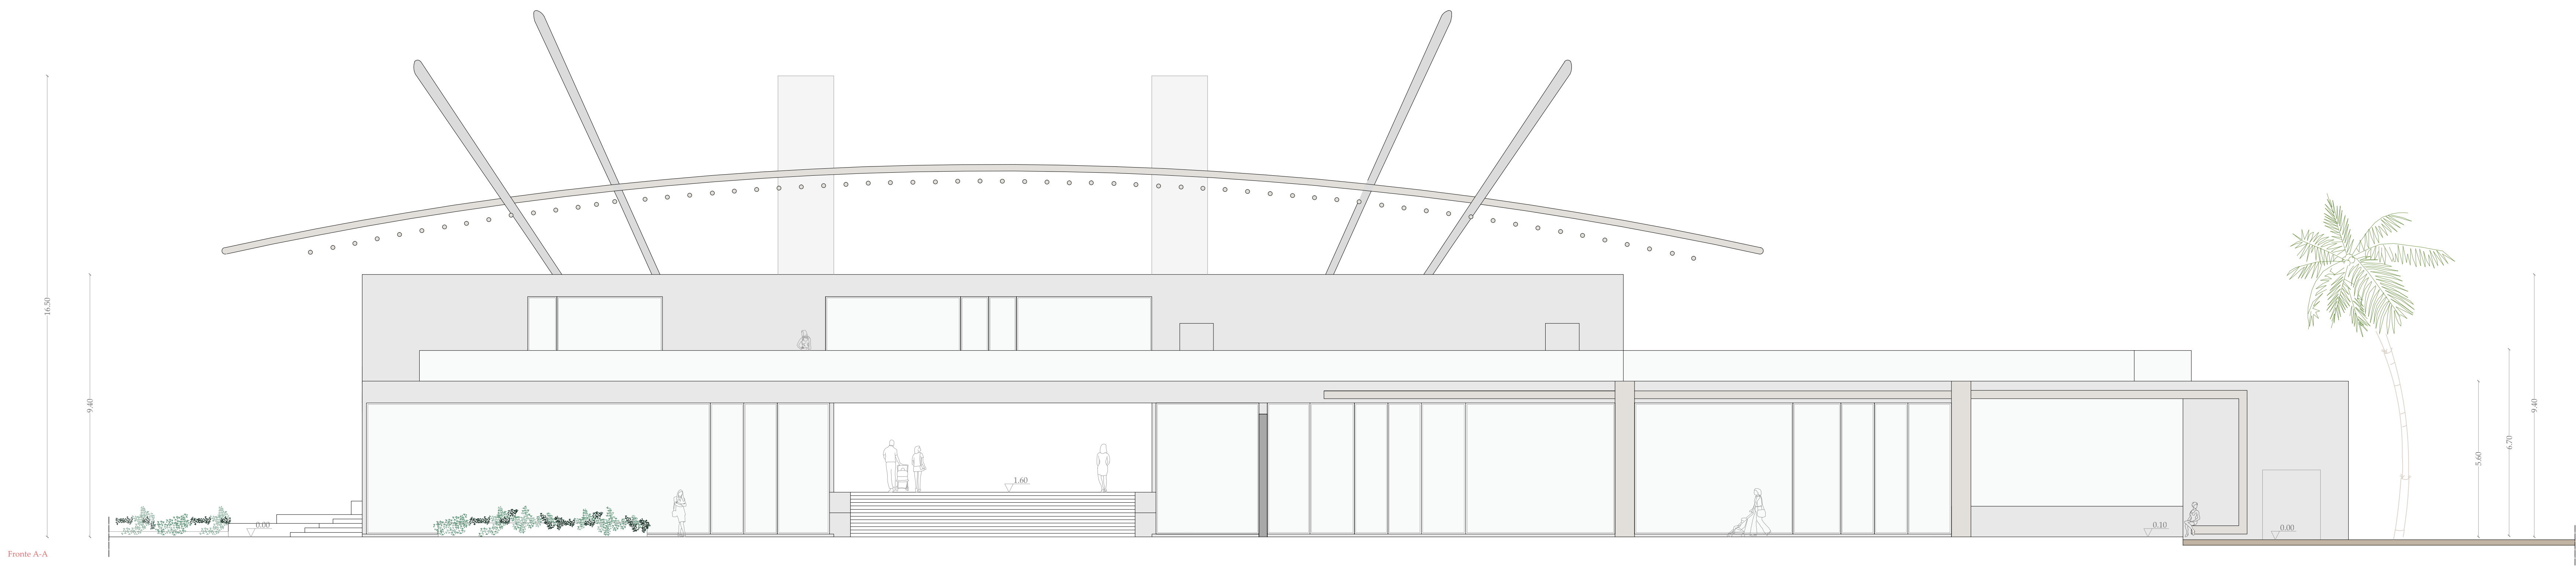

MM
A.09

Club House e negozi sulla piazza (AS4 - ASS)
fronti e sezioni

M.Y.R. Marsala Yachting Resort S.r.l.
Via Favara 45241 San T. - 091 8033 122333

Ing. Massimo Ombra
Univ. degli Ing. della Provincia di Trapani (PT) 196

Ing. Francesco Di Noto
Arch. Stefania Bacci
Binaslab Srl - Architetto Nuzzo
Ing. Antonio D'Arigo

Coordinamento gruppo di progettazione:
Progettazione Architettonica:
Progettazione Architettonica:
Ingegneria marittima / civile e studi ambientali:

Opere marittime:
Analisi strutturali e geotecniche:
Impianti idrici:
Impianti elettrici e di illuminazione:
Aspetti ambientali:
Studi geologici e geotecnici:

Ing. Agostino La Rosa
Ing. Nicola Rutica
Ing. Giovanni Bertiglia
Ing. Pietro Inferna / Ing. Massimo Brancatelli
Ing. Domenico Mangano
Dott. Piero Mark Ricordi

MM
A.09