


LEGENDA ELEMENTI 36 kV	
	TRASFORMATORE DI MEDIO (PM)
	RESISTENZA DI MEDIO (PM)
	RETTIFICA DI FLESSIONE (PM)
	RELETTORIO ESTERNALE AUTOMATICO
	RELETTORIO PRESSIONE TENDINE
	INTERRUTTORE
	SEGNALAZIONE DI TERRA
	TERMINALI CAVO-ARIA

LEGENDA ELEMENTI 380 kV	
	TRASFORMATORE 220 kV - 380/330 kV
	RELETTORIO
	INTERRUTTORE
	INTERRUTTORE A 2 MODI
	RELETTORIO AUTOMATICO
	RELETTORIO AUTOMATICO
	SEGNALAZIONE DI TERRA AUTOMATICO
	TERMINALI CAVO-ARIA

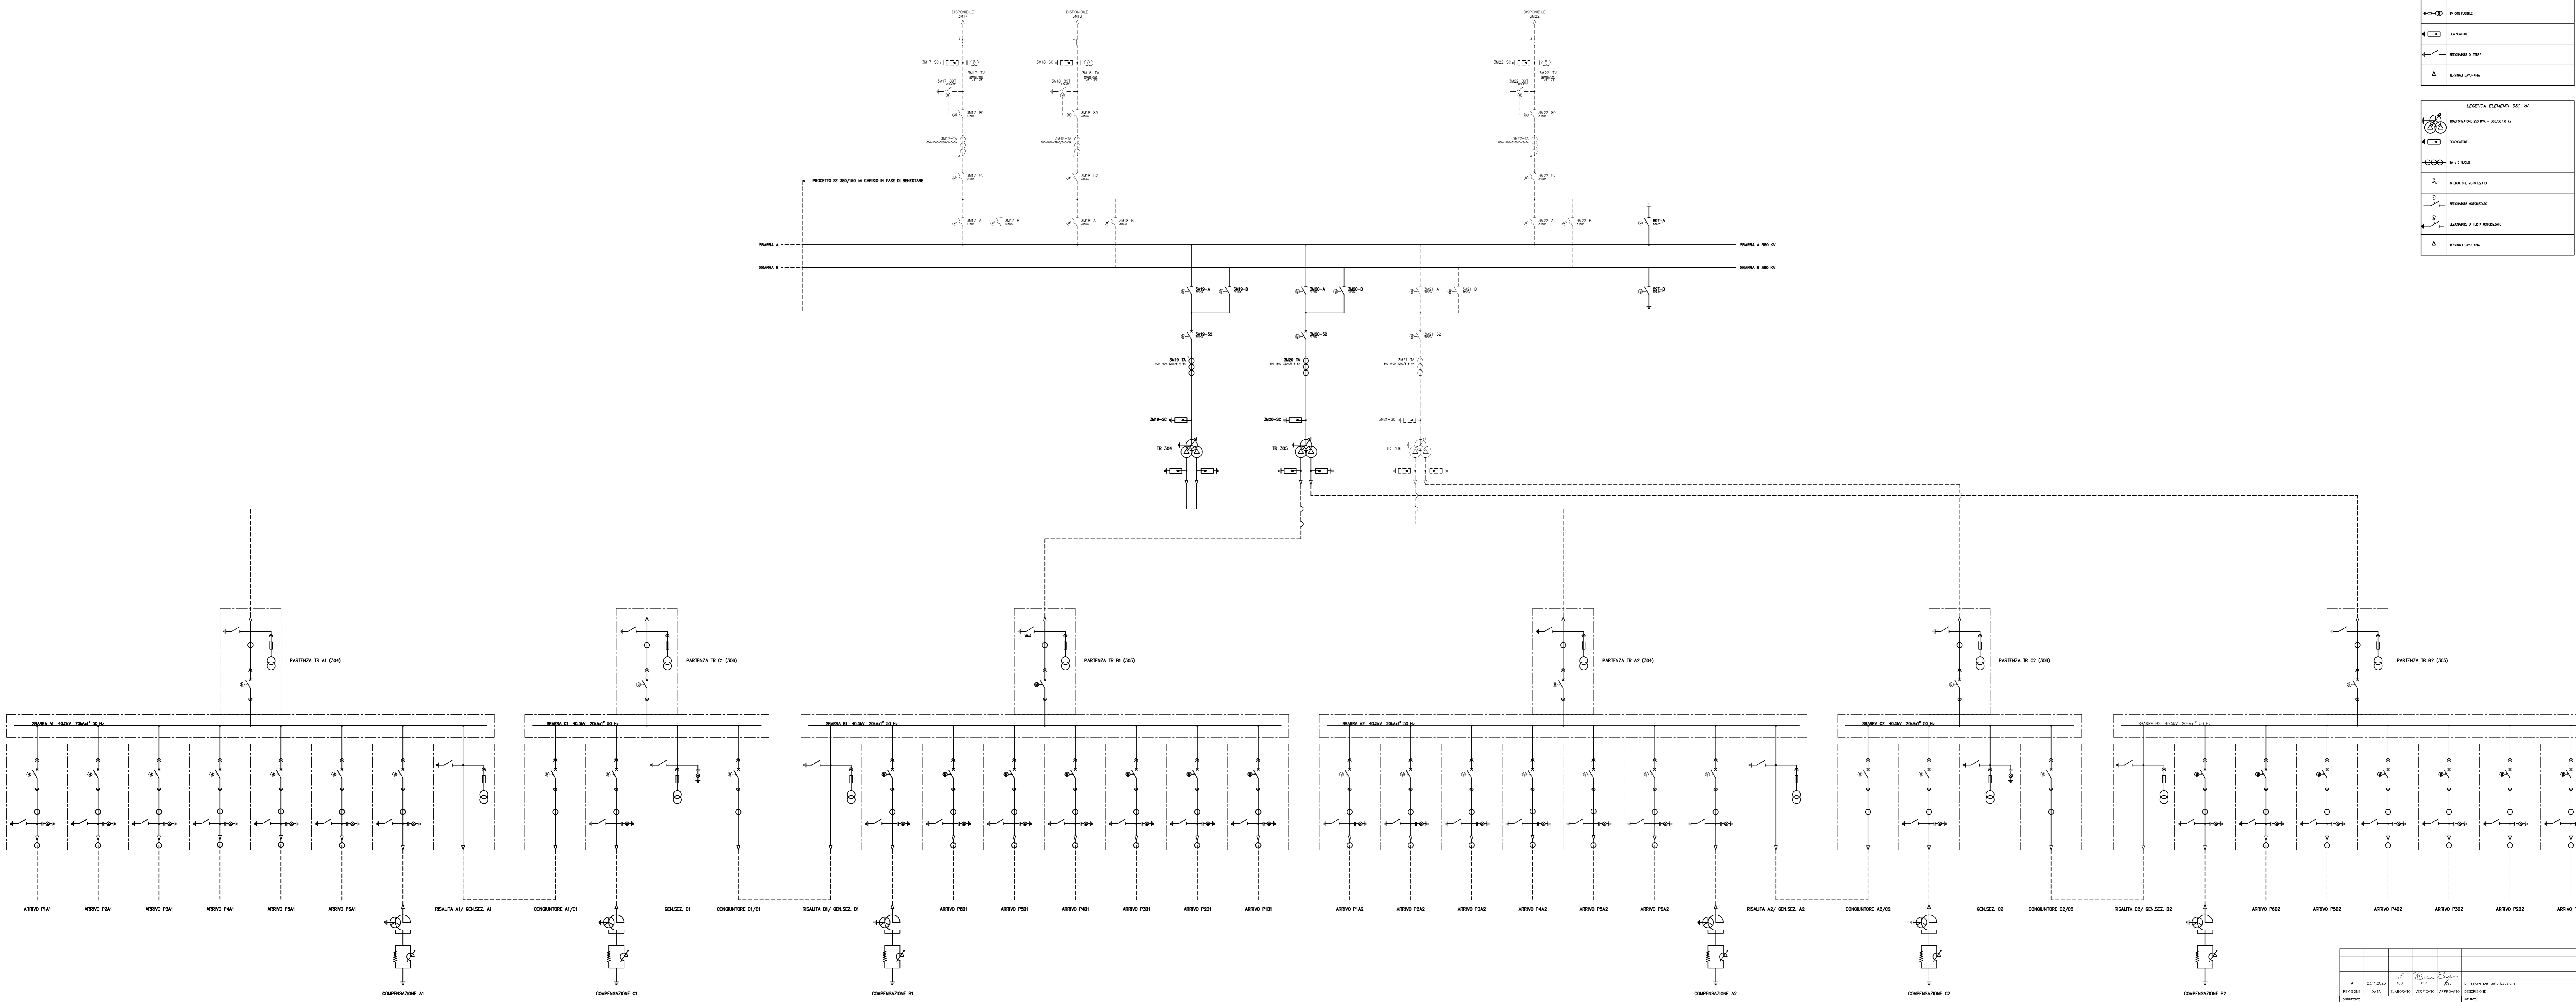

REVISIONE	DATA	ELABORATO	VERIFICATO	APPROVATO	DESCRIZIONE
4	28/11/2023	100			Elaborato per autorizzazione
SETTE SORELLE S.R.L. Via Leonardo da Vinci, 12 81030 Roccaraso (BN) P.I. 03186330217					
SE 380/330 kV CARISIO					
SCHEMA UNIFILARE AT					
3 5 8 5 1 A					

