


**LEGENDA**

- ① EDIFICIO INTEGRATO
- ② CHIOSCHI APP. PERIFERICHE SISTEMA DI CONTROLLO
- ③ VASCA RACCOLTA OLIO TRASFORMATORI
- ④ VASCA RISERVA VV.FF.
- ⑤ EDIFICIO PUNTI DI CONSEGNA ALIMENTAZIONE MT S.A.
- ⑥ CANCELLO CARRAIO SCORREVOLE
- ⑦ FONDAZIONI TRASFORMATORI MT/BT
- ⑧ GE
- ⑨ SERBATOIO GASOLIO
- ⑩ TORRI FARO
- — — — — RECINZIONE INTERNA
- - - - - RECINZIONE ESTERNA

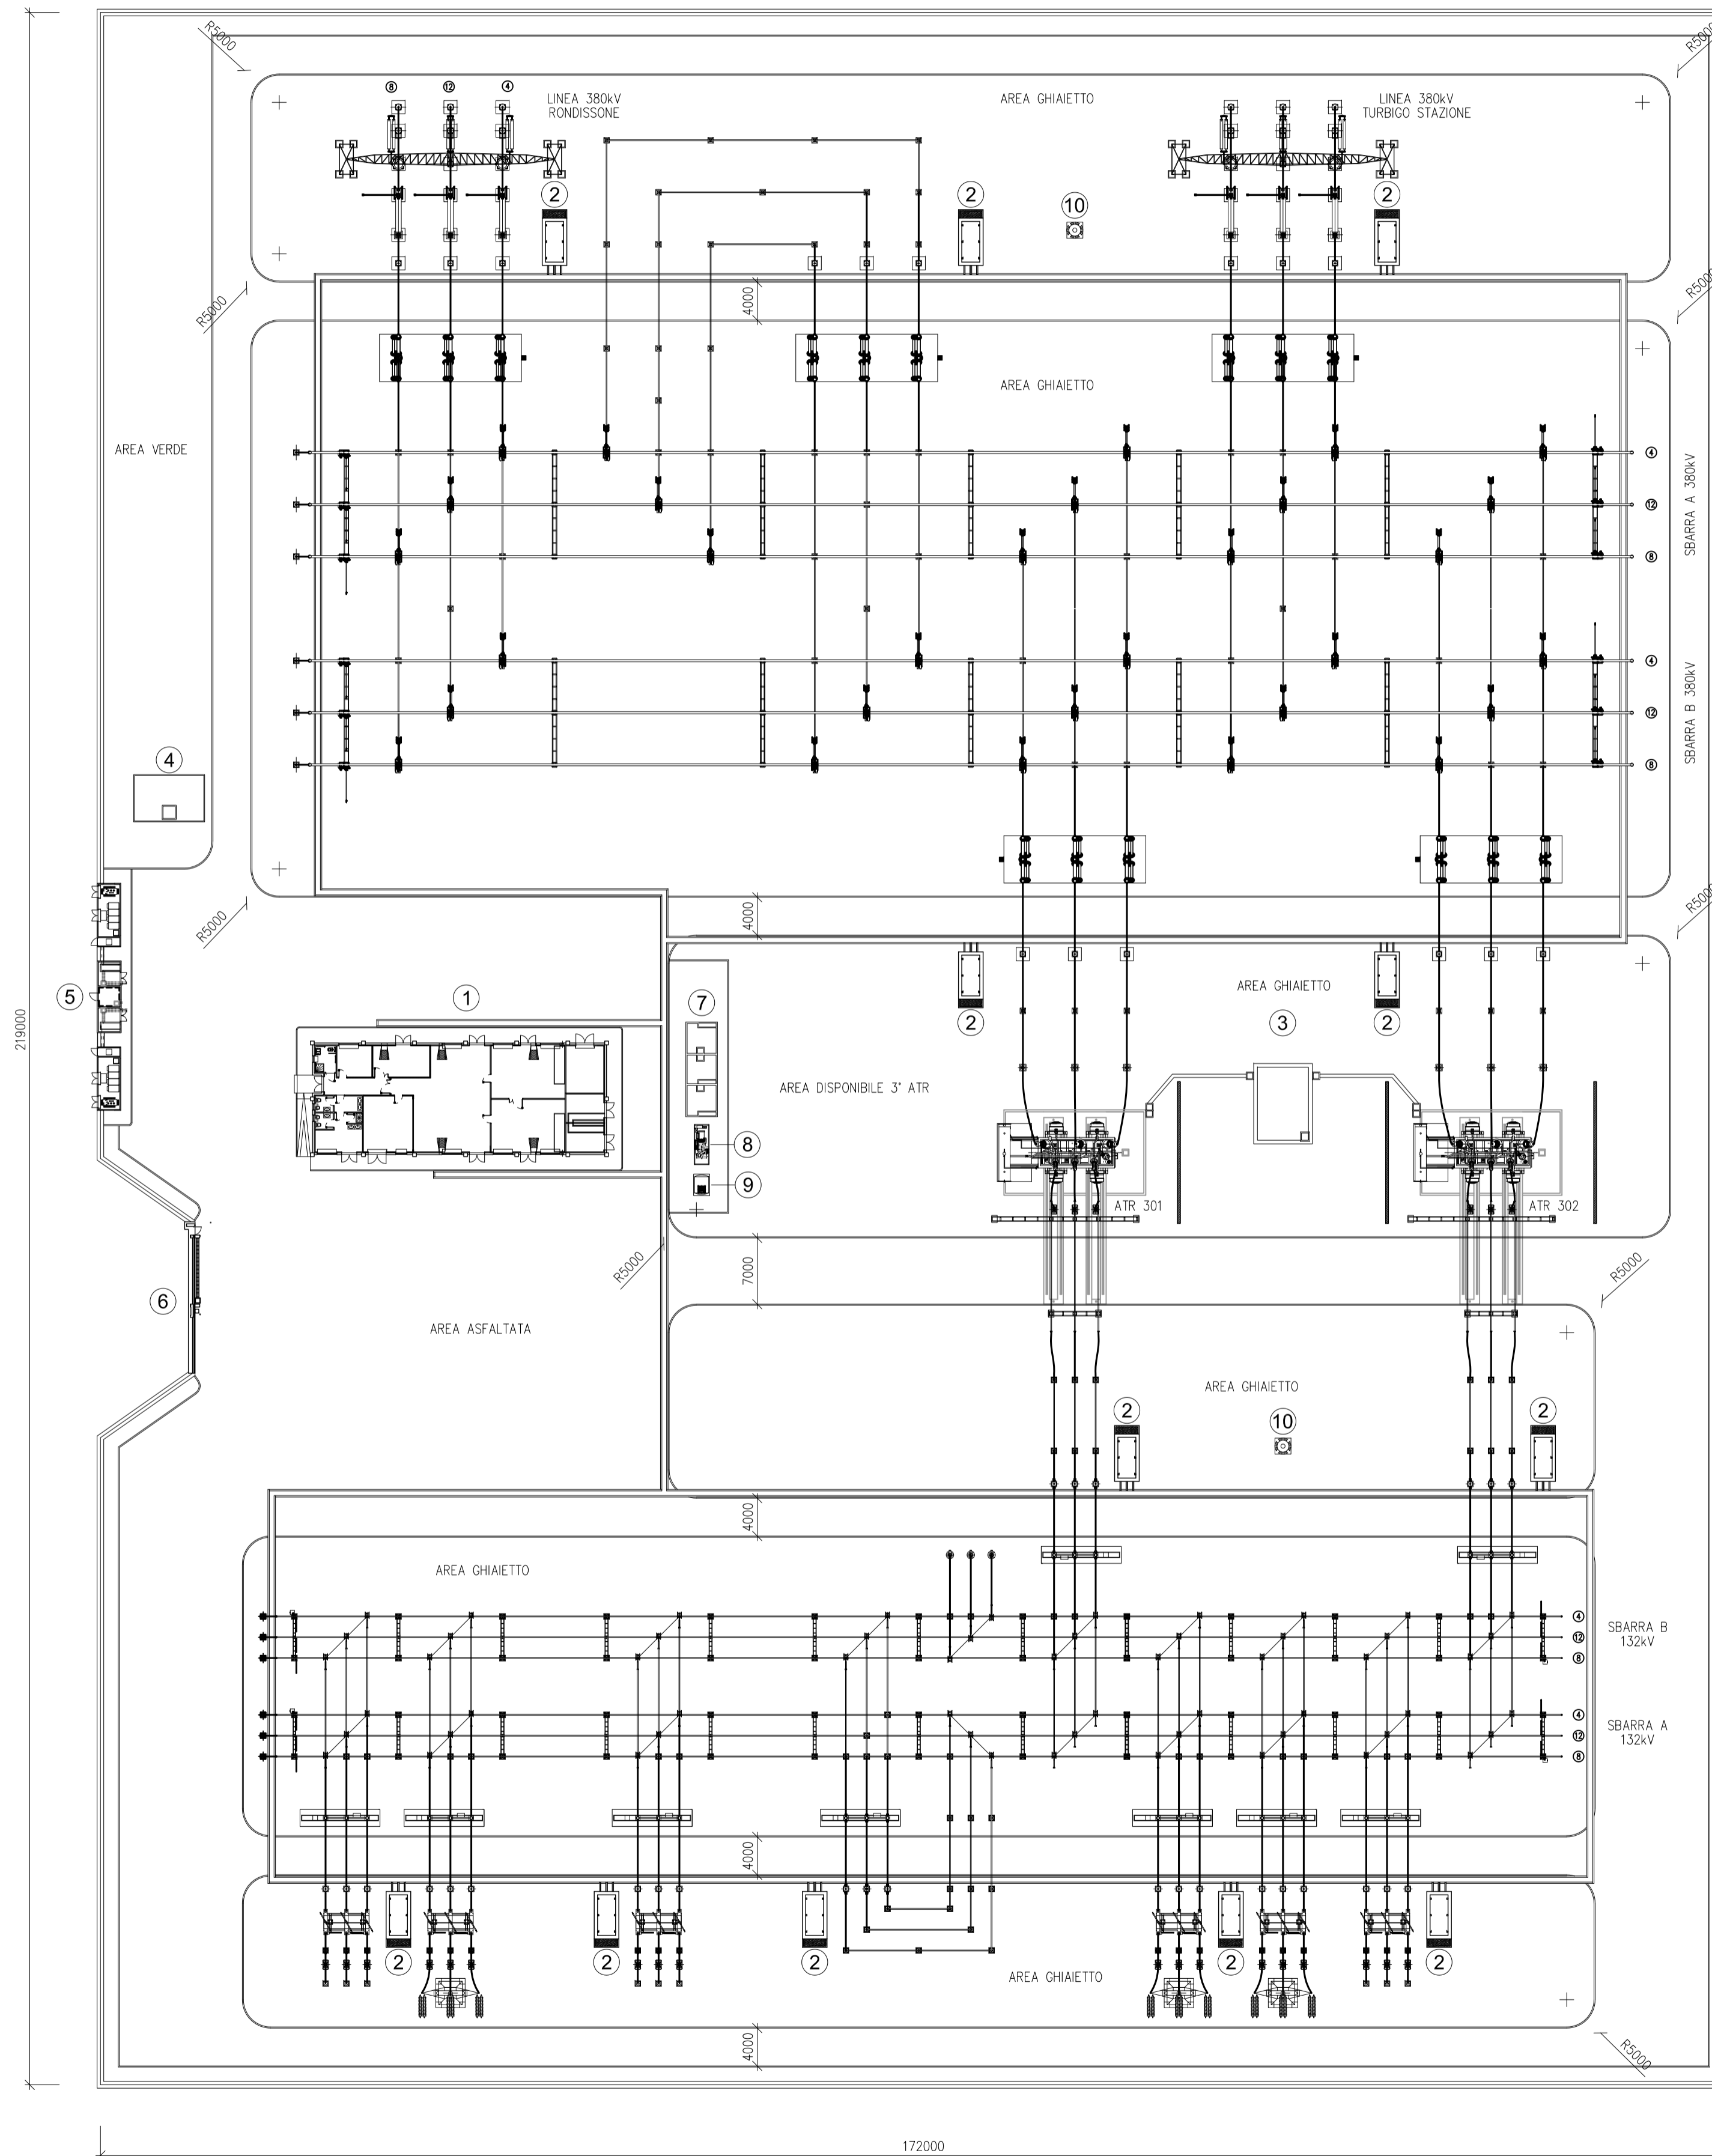


**SE 380/132 kV CARISIO - PROGETTO IN BENESTARE**



REVISIONE	DATA	ELABORATO	VERIFICATO	APPROVATO	DESCRIZIONE
C	23.11.2023	100	013	093	Revisione come da commenti Tema 11.10.2023
B	14.6.2023	100	013	093	Revisione come da richieste Cliente 12.6.2023
A	8.6.2023	100	013	093	Emissione per studio di prefabbricabilità

COMITENTE	IMPIANTO		
<b>SETTE SORELLE S.R.L.</b> Via Leonardo da Vinci, 12 39100 Bolzano (BZ) P.I. 03186330217	SE 380/132/36 kV CARISIO		
INGEGNERIA & COSTRUZIONI	TITOLO		
<b>BRULLI</b> trasmissione	PLANIMETRIA REPARTO AT		
SCALA	FORMATO	FOLIO / DI	N. DOCUMENTO
1 : 500	A1	1 / 2	3 5 8 5 2 C



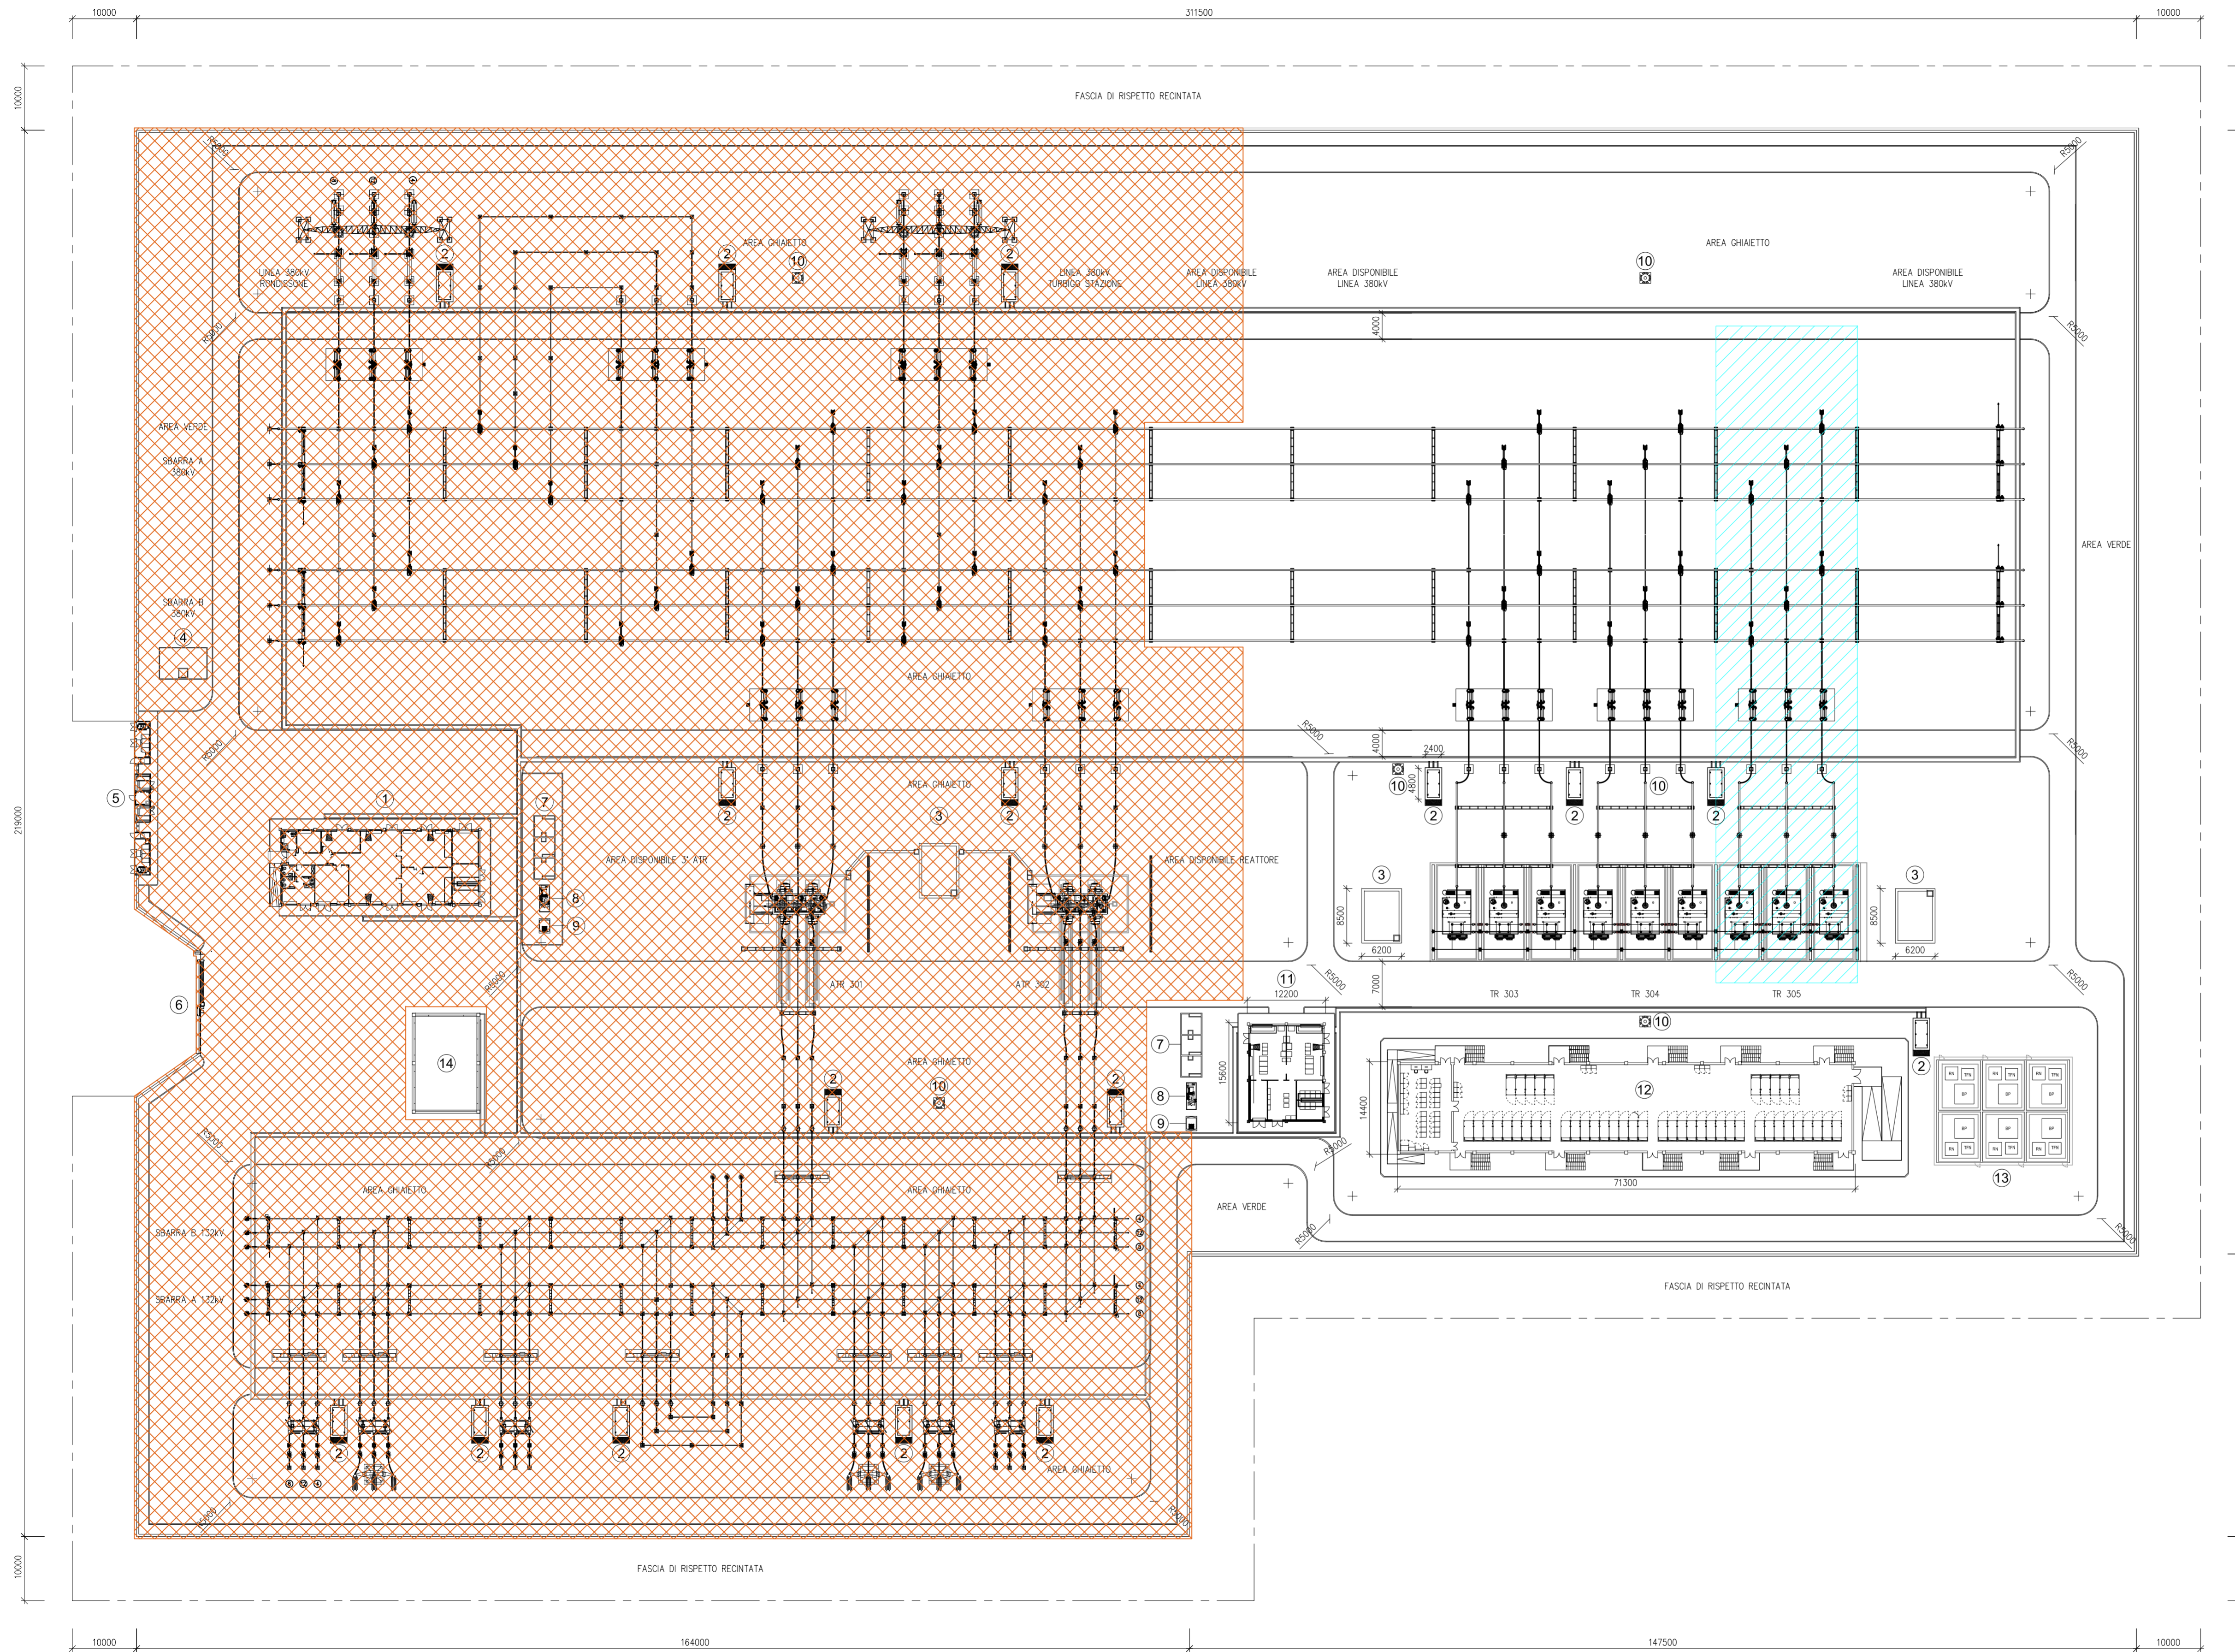

**LEGENDA**

	PROGETTO SE 380/132 kV CARISIO IN FASE DI BENESTARE
	STALLO TRASFORMATORE 380/36 kV FUTURO
①	EDIFICIO INTEGRATO
②	CHIOSCHI APP. PERIFERICHE SISTEMA DI CONTROLLO
③	VASCA RACCOLTA OLIO TRASFORMATORI
④	VASCA RISERVA VV.F.F.
⑤	EDIFICIO PUNTI DI CONSEGNA ALIMENTAZIONE MT S.A.
⑥	CANCELLO CARRAIO SCORREVOLE
⑦	FONDAZIONI TRASFORMATORI MT/BT
⑧	GE
⑨	SERBATOIO GASOLIO
⑩	TORRI FARO
⑪	EDIFICIO SERVIZI AUSILIARI
⑫	EDIFICIO 36 kV
⑬	ROBINE DI PETERSEN, TRASFORMATORE DI NEUTRO
⑭	EDIFICIO MAGAZZINO
	RECINZIONE INTERNA
	RECINZIONE ESTERNA



REVISIONE	DATA	ELABORATO	VERIFICATO	APPROVATO	DESCRIZIONE
C	23.11.2023	100	013	093	Revisione come da commenti Terna 11.10.2023
B	14.6.2023	100	013	093	Revisione come da richiesta Cliente 12.6.2023
A	8.6.2023	100	013	093	Emissione per studio di prefattibilità

COMITENTE:	SETTE SORELLE S.R.L. Via Leonardo da Vinci, 12 39100 Bolzano (BZ) P.I. 03186330217	PROGETTO:	SE 380/132/36 kV CARISIO
INGEGNERIA & COSTRUZIONI:	<b>BRULLI</b> trasmissione	TITOLO:	PLANIMETRIA REPARTO AT
SCALA:	1:500	FORMATO:	A1+
FOLIO / DI:	2 / 2	N. DOCUMENTO:	3 5 8 5 2 C