

REALIZZAZIONE DI UN IMPIANTO EOLICO DELLA POTENZA DI 37,2 MW_p RICADENTE NEL TERRITORIO DI MARCEDUSA (CZ) E MESORACA (KR) E DELLE RELATIVE OPERE DI CONNESSIONE












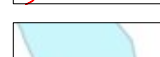
Tecnico
ing. Danilo POMPONIO
ing. Giada BOLIGNANO


Collaborazioni
ing. Milena MIGLIONICO
ing. Giulia CARELLA
ing. Tommaso MANCINI
ing. Giuseppe Federico ZINGARELLI
ing. Dionisio STAFFIERI
ARATO S.r.l.

Responsabile commessa
ing. Danilo POMPONIO

| TAVOLA | TITOLO | COMMESSA | TIPOLOGIA | | |
|------------|--|--|-----------------|-------------|-----------|
| C14 | Tipologico risoluzione interferenze con ambiti tutelati | 23008 | D | | |
| REVISIONE | | CODICE ELABORATO | | | |
| 00 | | DW23008D-C14 | | | |
| FOGLIO | Tutte le informazioni tecniche contenute nel presente documento sono di proprietà esclusiva dello Studio Tecnico BFP S.r.l. e non possono essere riprodotte, divulgate o comunque utilizzate senza la sua preventiva autorizzazione scritta. All technical information contained in this document is the exclusive property of Studio Tecnico BFP S.r.l. and may neither be used nor disclosed without its prior written consent. (art. 2575 c.c.) | NOME FILE | SCALA | | |
| 1/2 | | DW23008D-C14.dwg | 1:25.000 | | |
| REV | DATA | MODIFICA | DISEGNATO | CONTROLLATO | APPROVATO |
| 00 | 24/05/2024 | Emissione in risposta alla nota MIC/MIC_SS-PNRR/26/02/202410006551-P | Carella | Miglionico | Pomponio |
| 01 | | | | | |
| 02 | | | | | |
| 03 | | | | | |
| 04 | | | | | |
| 05 | | | | | |

LEGENDA

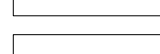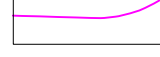-  Aerogeneratore
-  Piazzola definitiva
-  Piazzola di montaggio
-  Viabilità da realizzare
-  Viabilità da adeguare
-  Cavidotto AT interno
-  Cavidotto AT esterno
-  Ambito tutelato: Beni paesaggistici ex art. 142 c. 1 lett. c) d.lgs. 42/2004
-  I1 Interferenza con ambiti tutelati
-  I3 Interferenza con corsi d'acqua

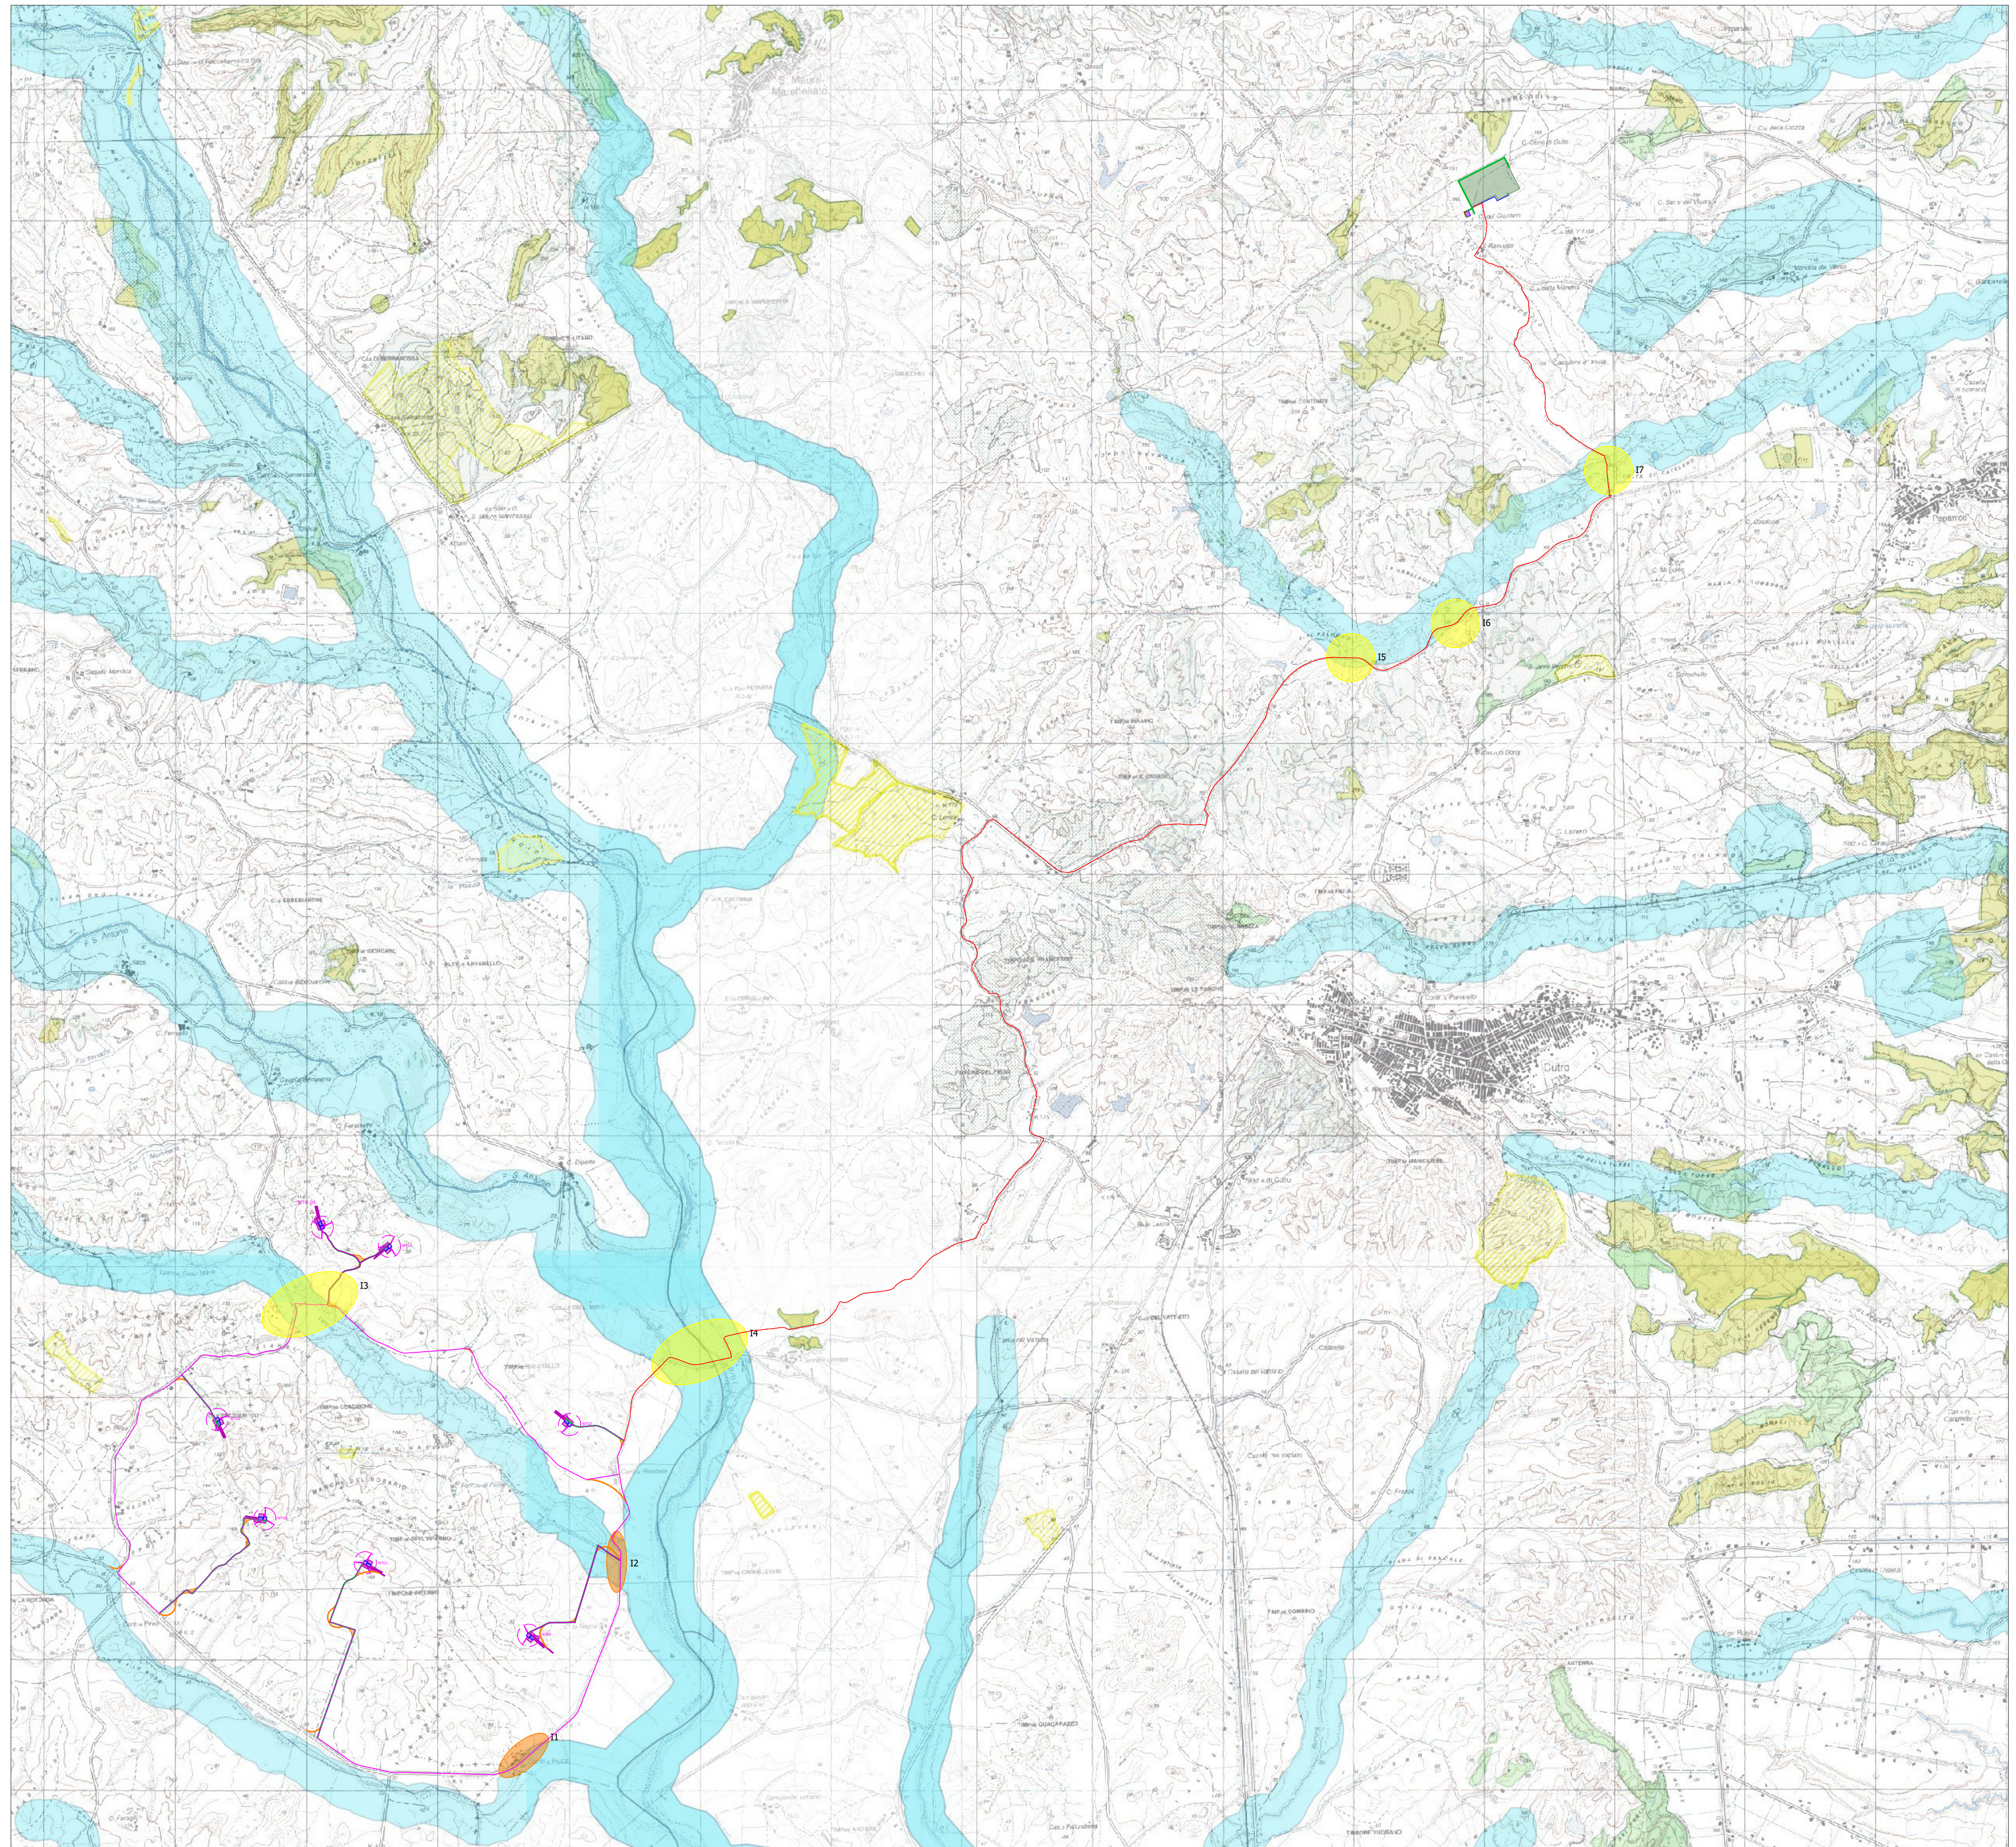

REALIZZAZIONE DI UN IMPIANTO EOLICO DELLA POTENZA DI 37,2 MW_p RICADENTE NEL TERRITORIO DI MARCEDUSA (CZ) E MESORACA (KR) E DELLE RELATIVE OPERE DI CONNESSIONE



Tecnico
ing. Danilo POMPONIO
ing. Giada BOLIGNANO


Collaborazioni
ing. Milena MIGLIONICO
ing. Giulia CARELLA
ing. Tommaso MANCINI
ing. Giuseppe Federico ZINGARELLI
ing. Dionisio STAFFIERI
ARATO S.r.l.

Responsabile commessa
ing. Danilo POMPONIO

| TAVOLA | TITOLO | COMMESSA | TIPOLOGIA | | |
|------------|--|--|-----------------|-------------|-----------|
| C14 | Tipologico risoluzione interferenze con ambiti tutelati | 23008 | D | | |
| REVISIONE | | CODICE ELABORATO | | | |
| 00 | | DW23008D-C14 | | | |
| FOGLIO | Tutte le informazioni tecniche contenute nel presente documento sono di proprietà esclusiva dello Studio Tecnico BFP S.r.l. e non possono essere riprodotte, divulgate o comunque utilizzate senza la sua preventiva autorizzazione scritta. All technical information contained in this document is the exclusive property of Studio Tecnico BFP S.r.l. and may neither be used nor disclosed without its prior written consent. (art. 2575 c.c.) | NOME FILE | SCALA | | |
| 2/2 | | DW23008D-C14.dwg | 1:25.000 | | |
| REV | DATA | MODIFICA | DISEGNATO | CONTROLLATO | APPROVATO |
| 00 | 24/05/2024 | Emissione in risposta alla nota MIC/MIC_SS-PNRR/26/02/2024/0006551-P | Carella | Miglionico | Pomponio |
| 01 | | | | | |
| 02 | | | | | |
| 03 | | | | | |
| 04 | | | | | |
| 05 | | | | | |

Interferenze con ambiti tutelati

I1 - I2

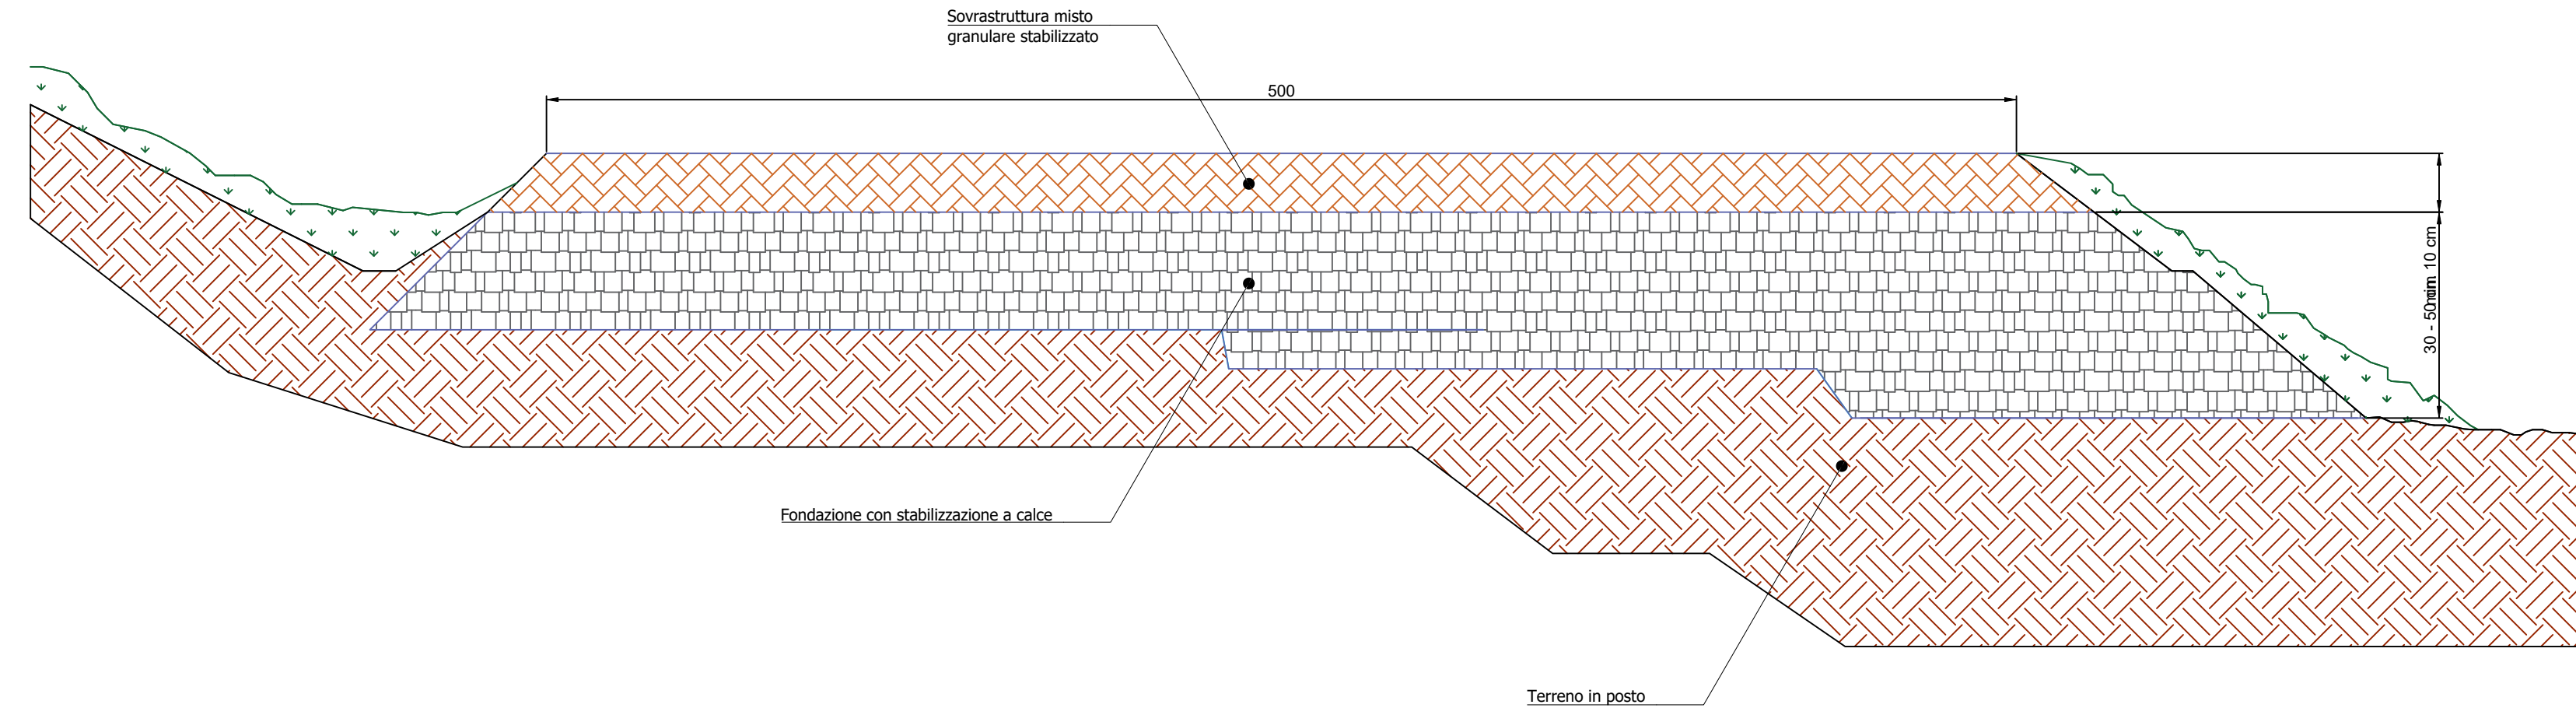

Interferenze con corsi d'acqua

I3 - I4 - I5 - I6 - I7

