



PLANIMETRIA GENERALE CON INDIVIDUAZIONE DELL'AREA DI INTERESSE - Scala 1:5.000



PLANIMETRIA DI DETTAGLIO - Scala 1:500

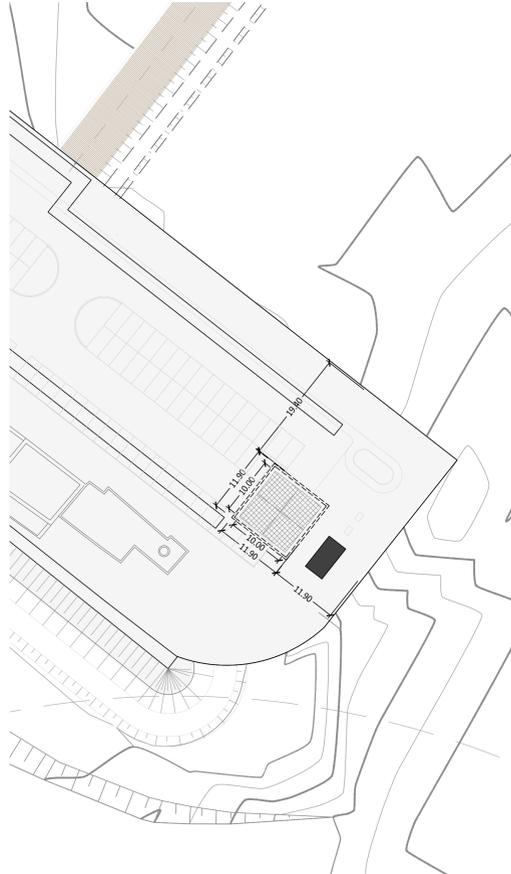

SEZIONE TIPO OPERA - Scala 1:100

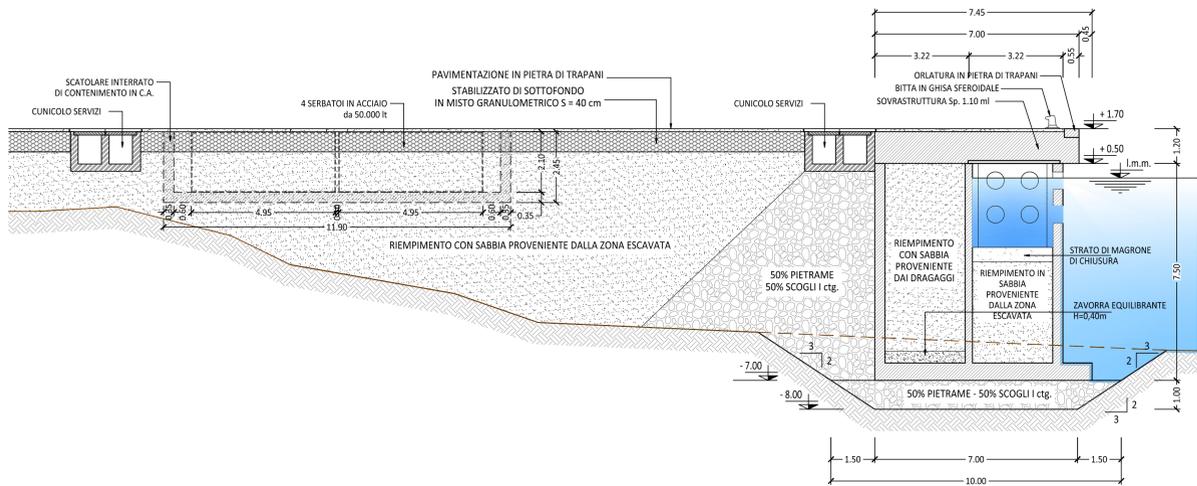

REGIONE SICILIA

Provincia di Trapani

Comune di Marsala

PROGETTO DEFINITIVO MARINA DI MARSALA FUTURO PIANO REGOLATORE PORTUALE



Stato Progetto: DEFINITIVO | Data: Apr. 2014 | Scala: Varie

**MM** Molo Colombo - Impianto di distribuzione carburante Planimetria e Sezione

**M.09** M.Y.R. Marsala Yachting Resort S.r.l. Via Favara 452/c Ibs - T. +39 0923 722319



Ing. Massimo Ombra Ordine degli Ing. della Provincia di Trapani n°1046



Coordinamento gruppo di progettazione: Ing. Francesco Di Noto  
 Progettazione Architettonica: Arch. Stefania Bacci  
 Progettazione Architettonica: Itinerlab Srl - Architetti Nuzzo  
 Ingegneria marittima / civile e studi ambientali: Ing. Antonio D'Arrigo

Collaboratori:  
 Opere marittime: Ing. Agostino La Rosa  
 Analisi strutturali e geotecniche: Ing. Nicola Rustica  
 Impianti idrici: Ing. Giovanni Berbiglia  
 Impianti elettrici e di illuminazione: Ing. Pietro Inferrera / Ing. Massimo Brancatelli  
 Aspetti ambientali: Ing. Domenico Mangano  
 Studi geologici e geotecnici: Dott. Piero Merk Ricordi

