

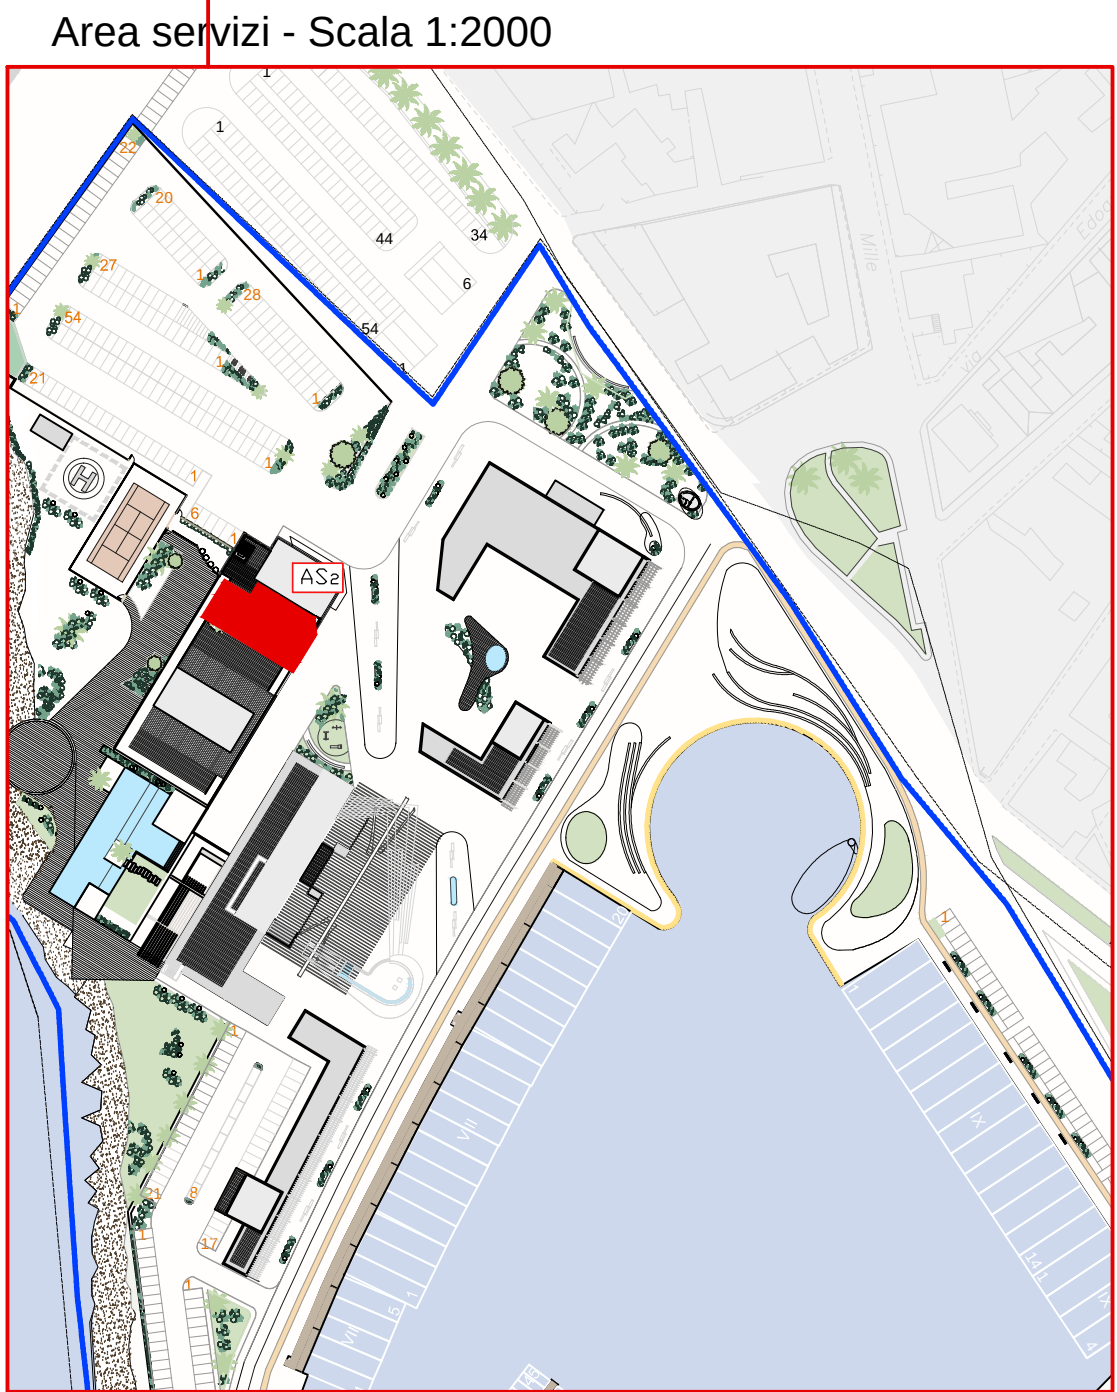


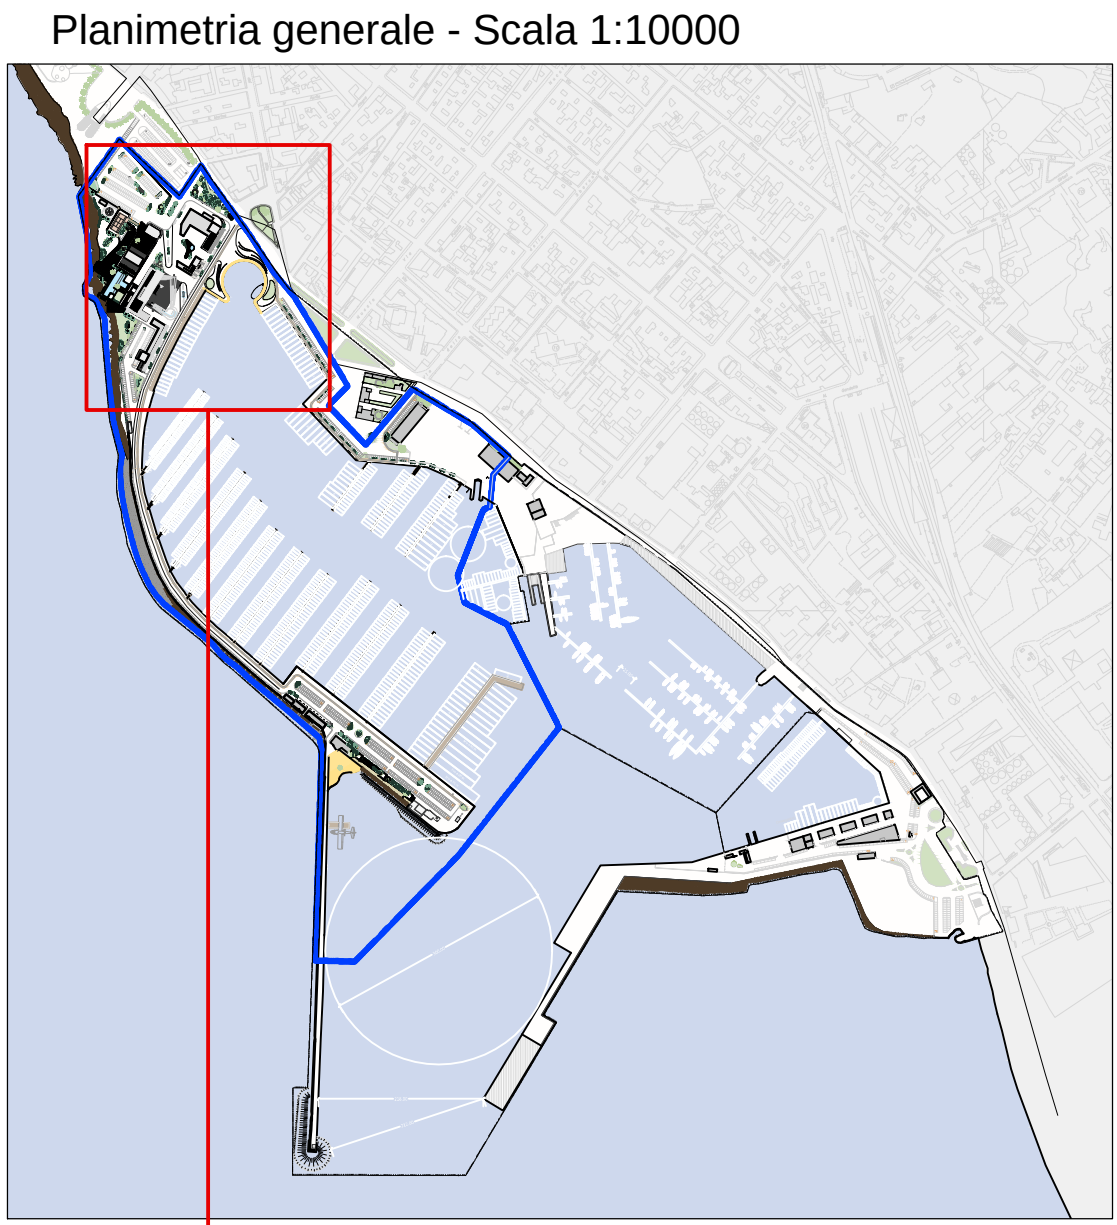


Carpenteria quota 4,30 m - Scala 1:50

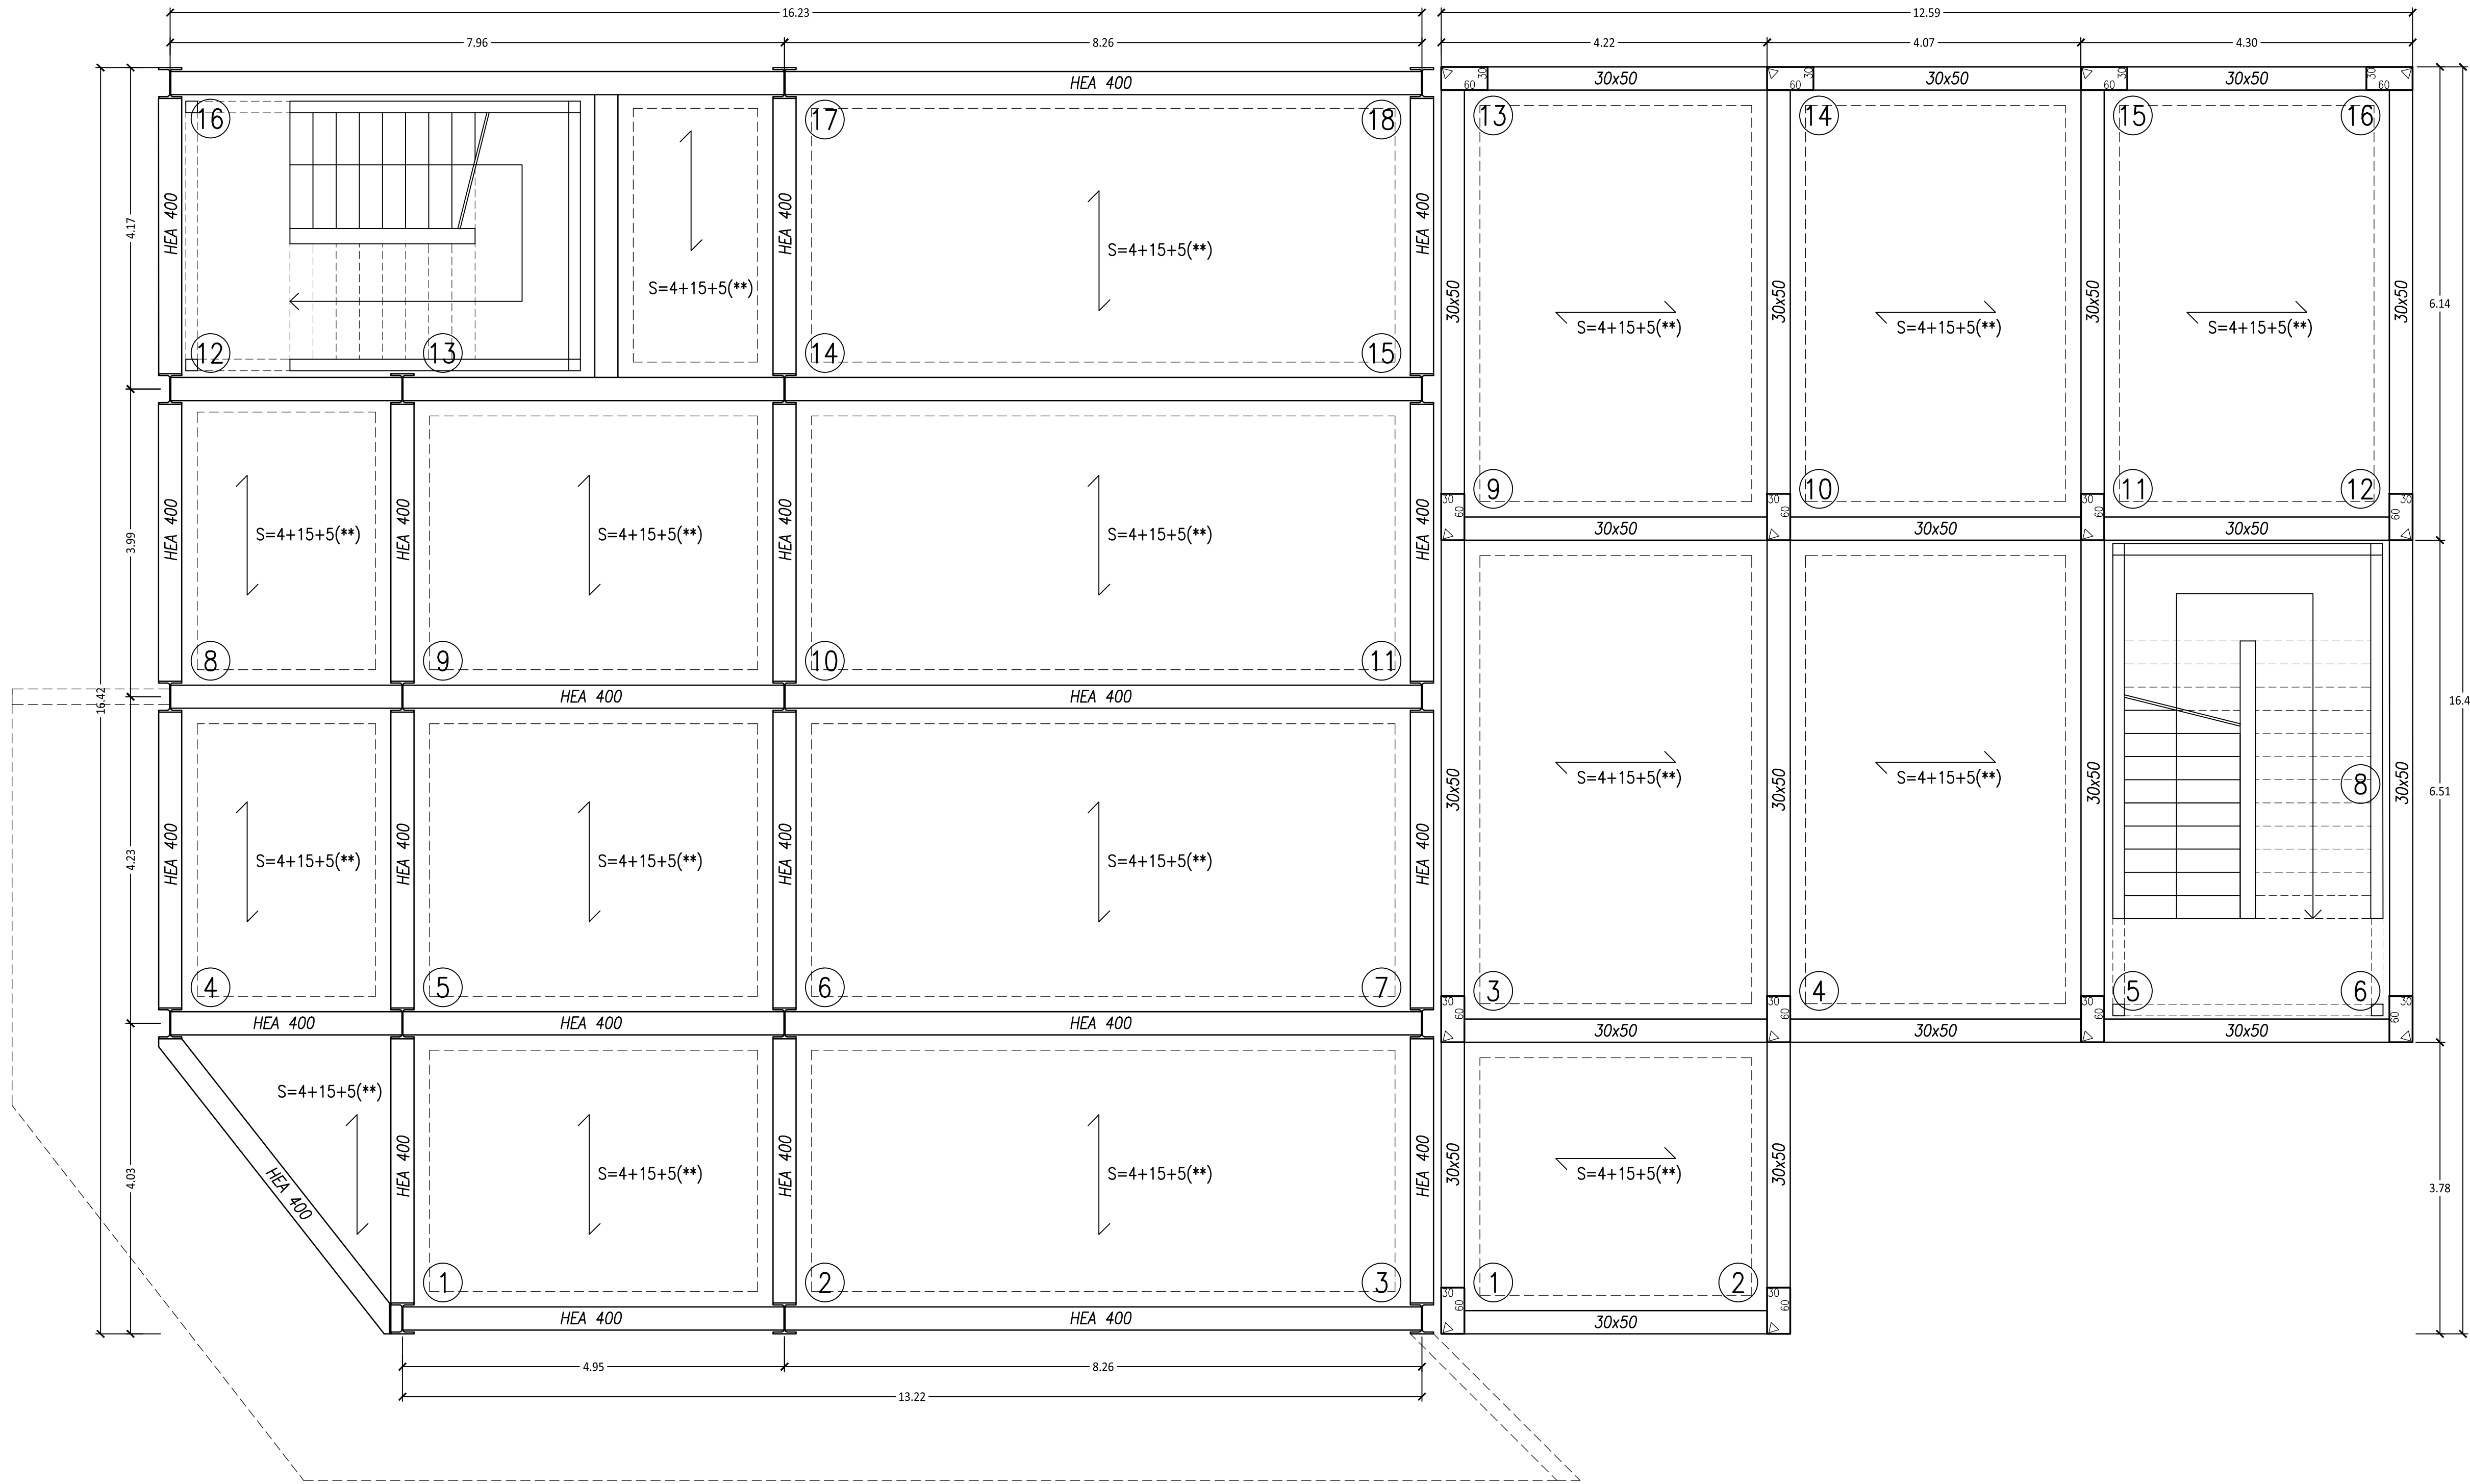


MATERIALI (per strutture in c.a.)	
CLS CLASSE	C32/40
CLASSE DI ESPOSIZIONE	XS1
ACCIAIO PER C.A.	B450C
COPRIFERRO (strutt. in elevazione)	4CM
COPRIFERRO (strutt. in fondazione)	5CM

MATERIALI (per strutture in acciaio)	
CLS IN FONDAZIONE CLASSE	C32/40
CLASSE DI ESPOSIZIONE	XS1
ACCIAIO PER C.A.	B450C
COPRIFERRO	5CM
ACCIAIO PER CARPENTERIA METALLICA	S275


Carpenteria fondazioni - Scala 1:50

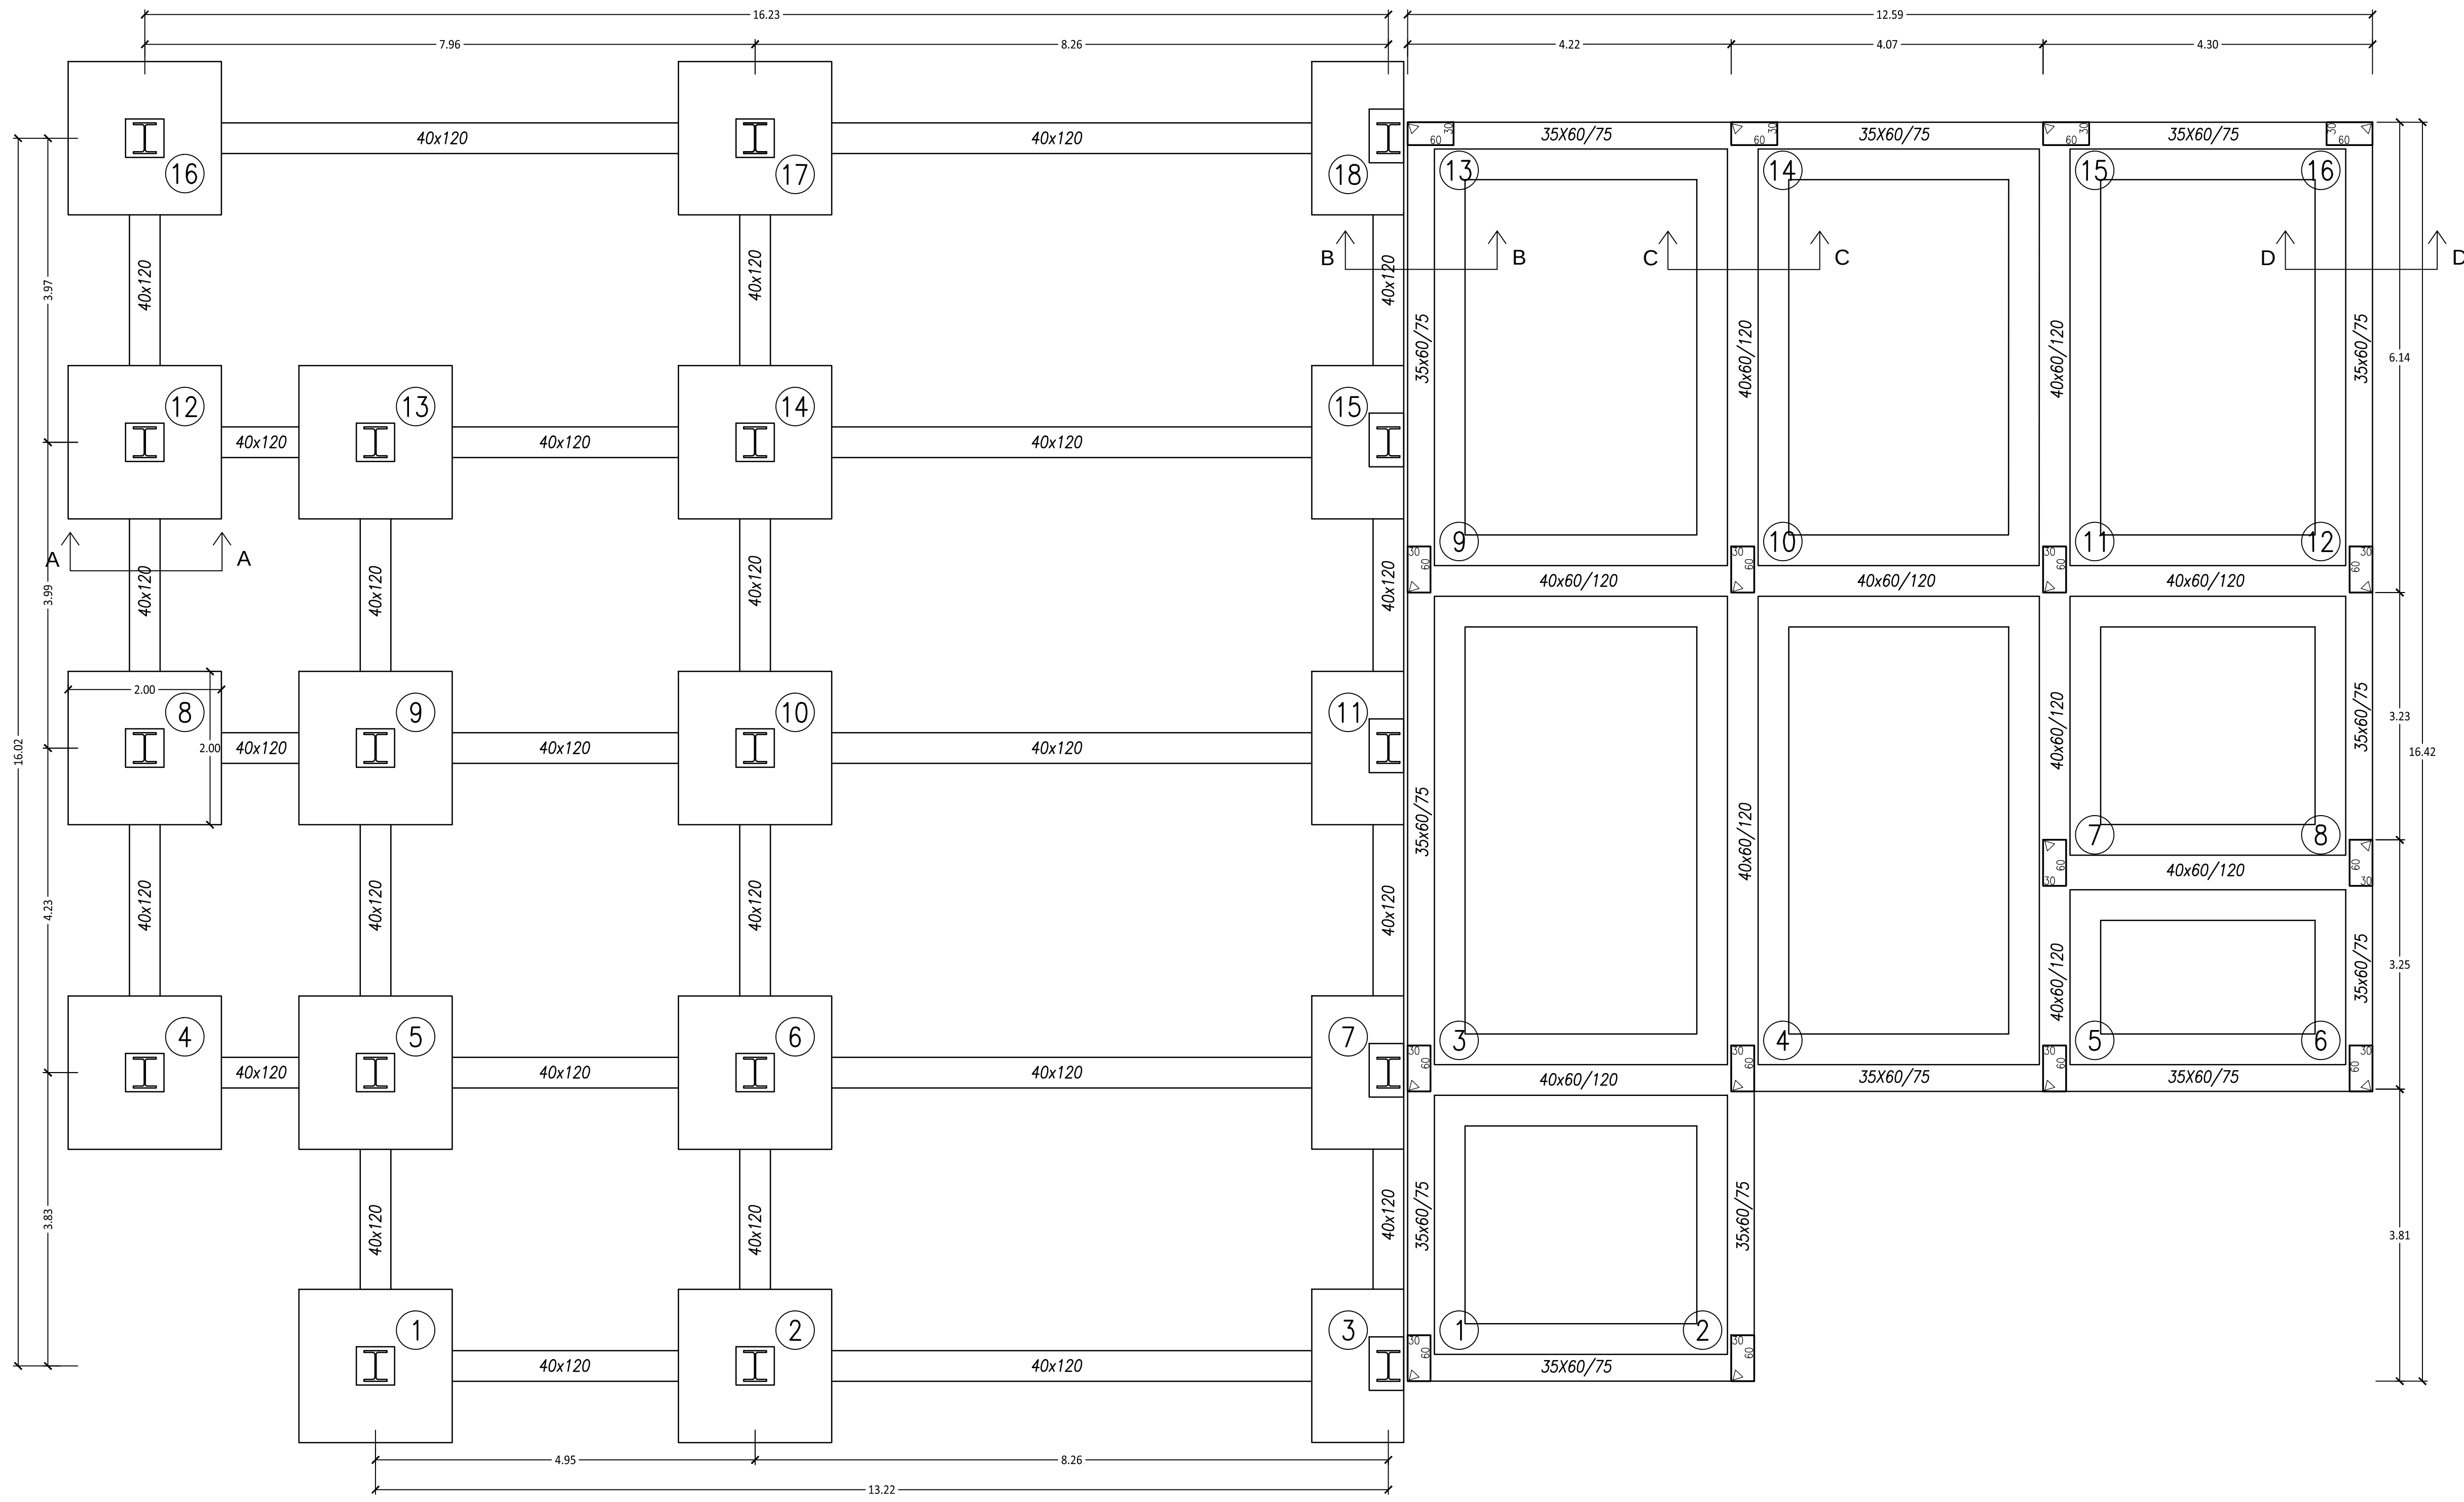


Solaio tipo Plastbau Metal

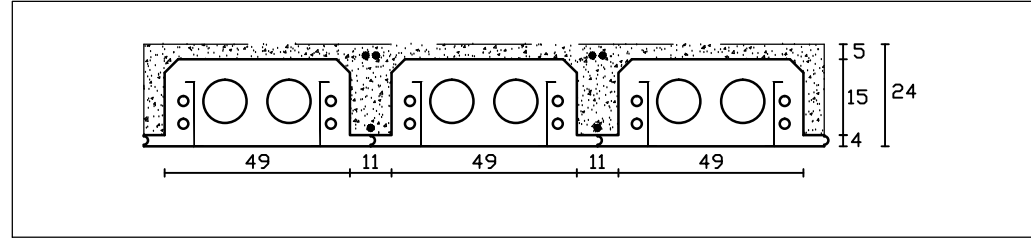


Carpenteria quota 3,80 m - Scala 1:50

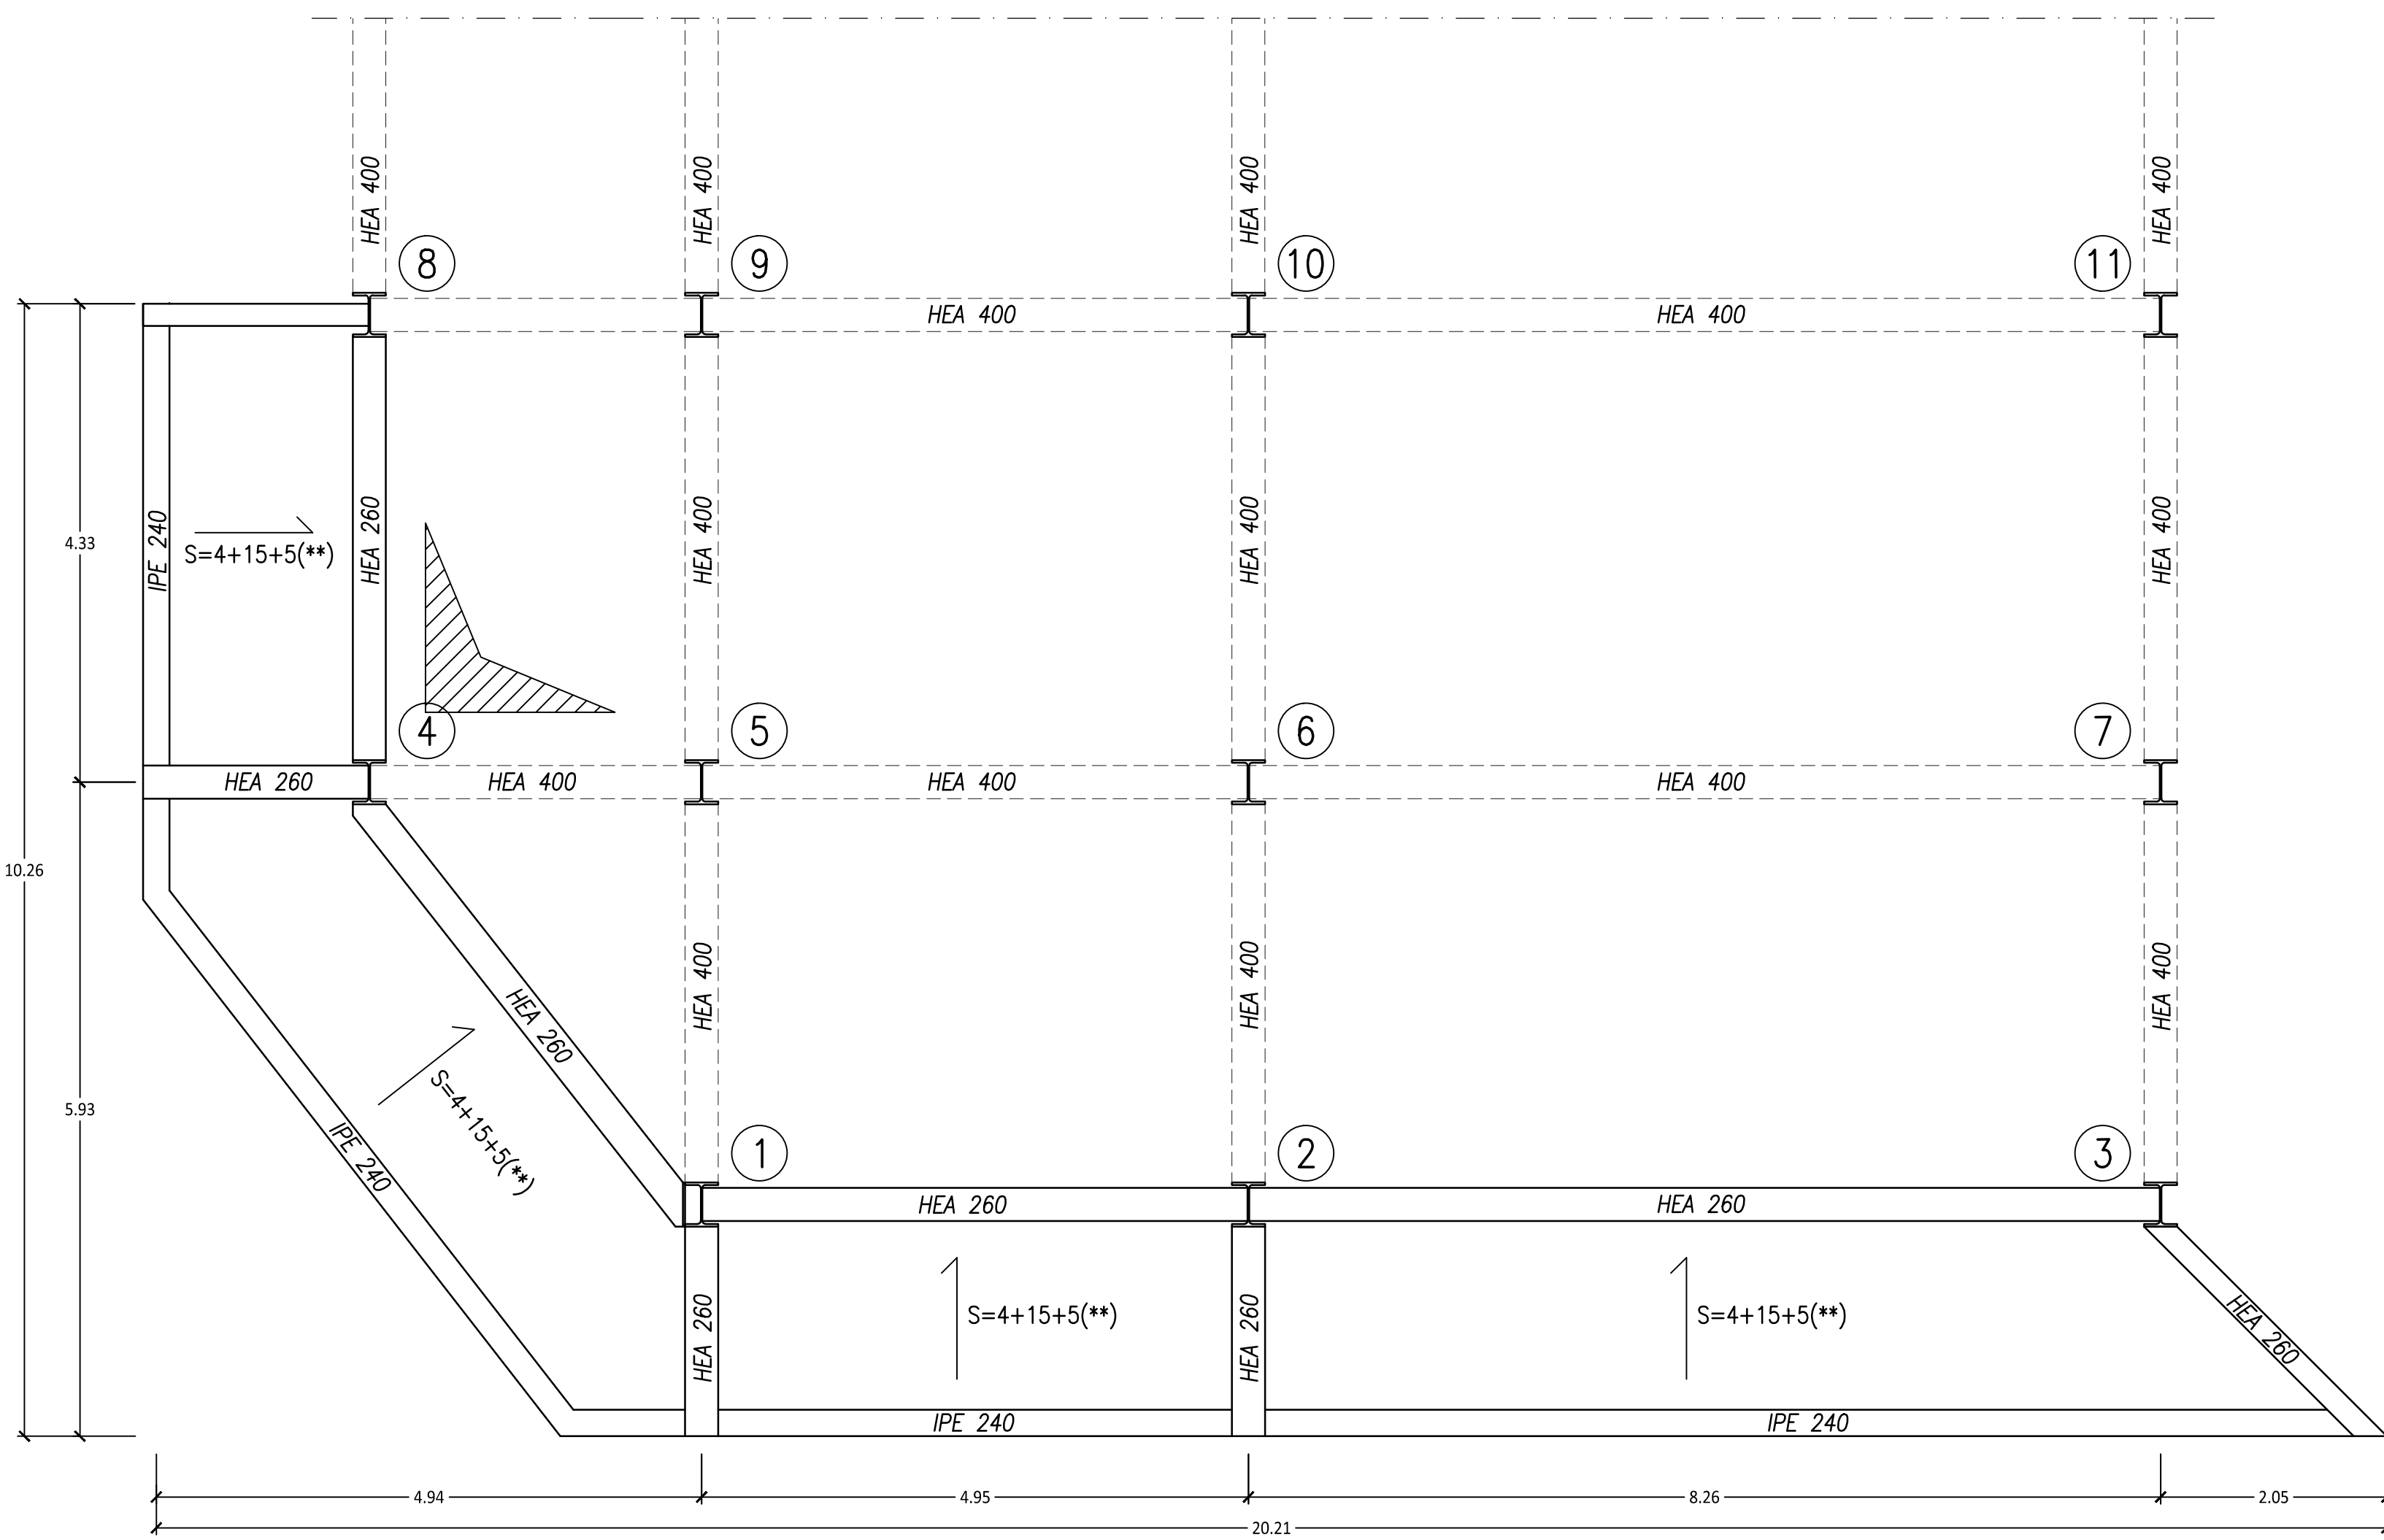


Sezione CC - Scala 1:20

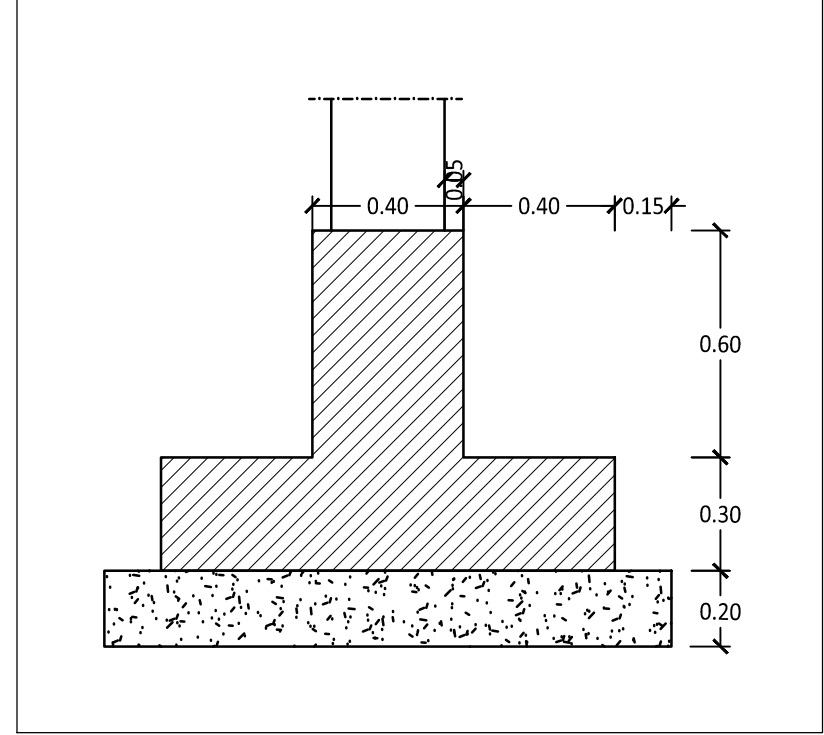


Sezione DD - Scala 1:20

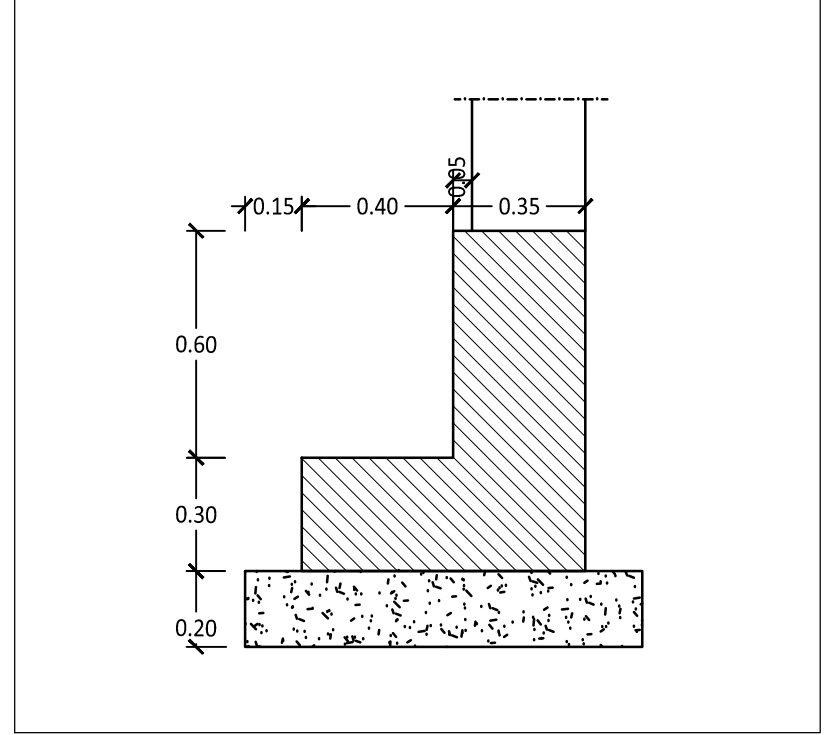

Sezione BB - Scala 1:20

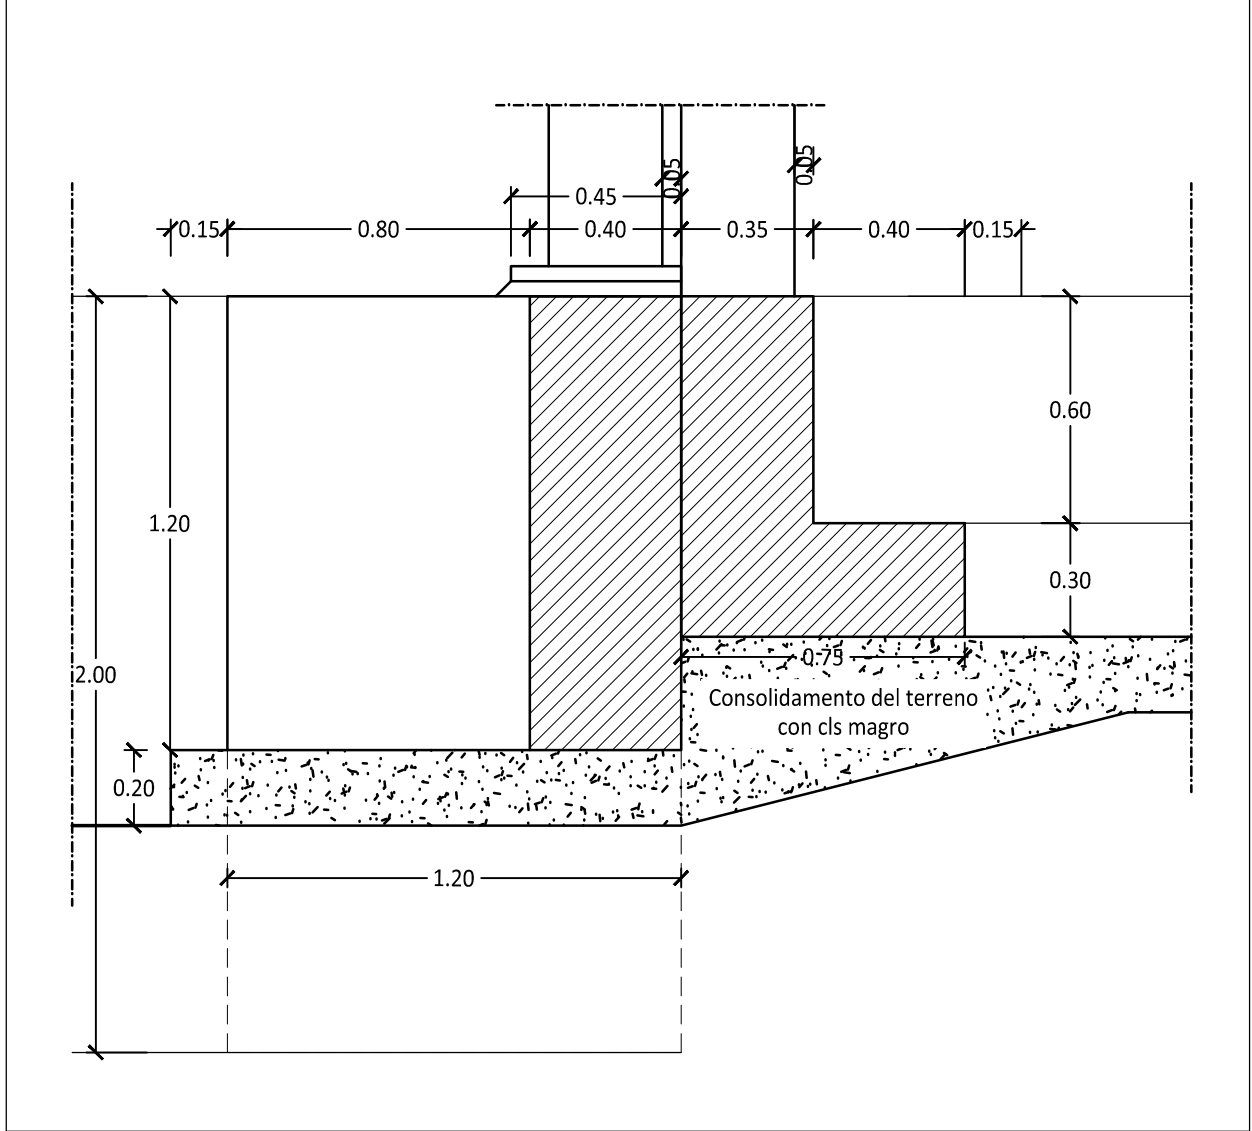

Sezione AA - Scala 1:20

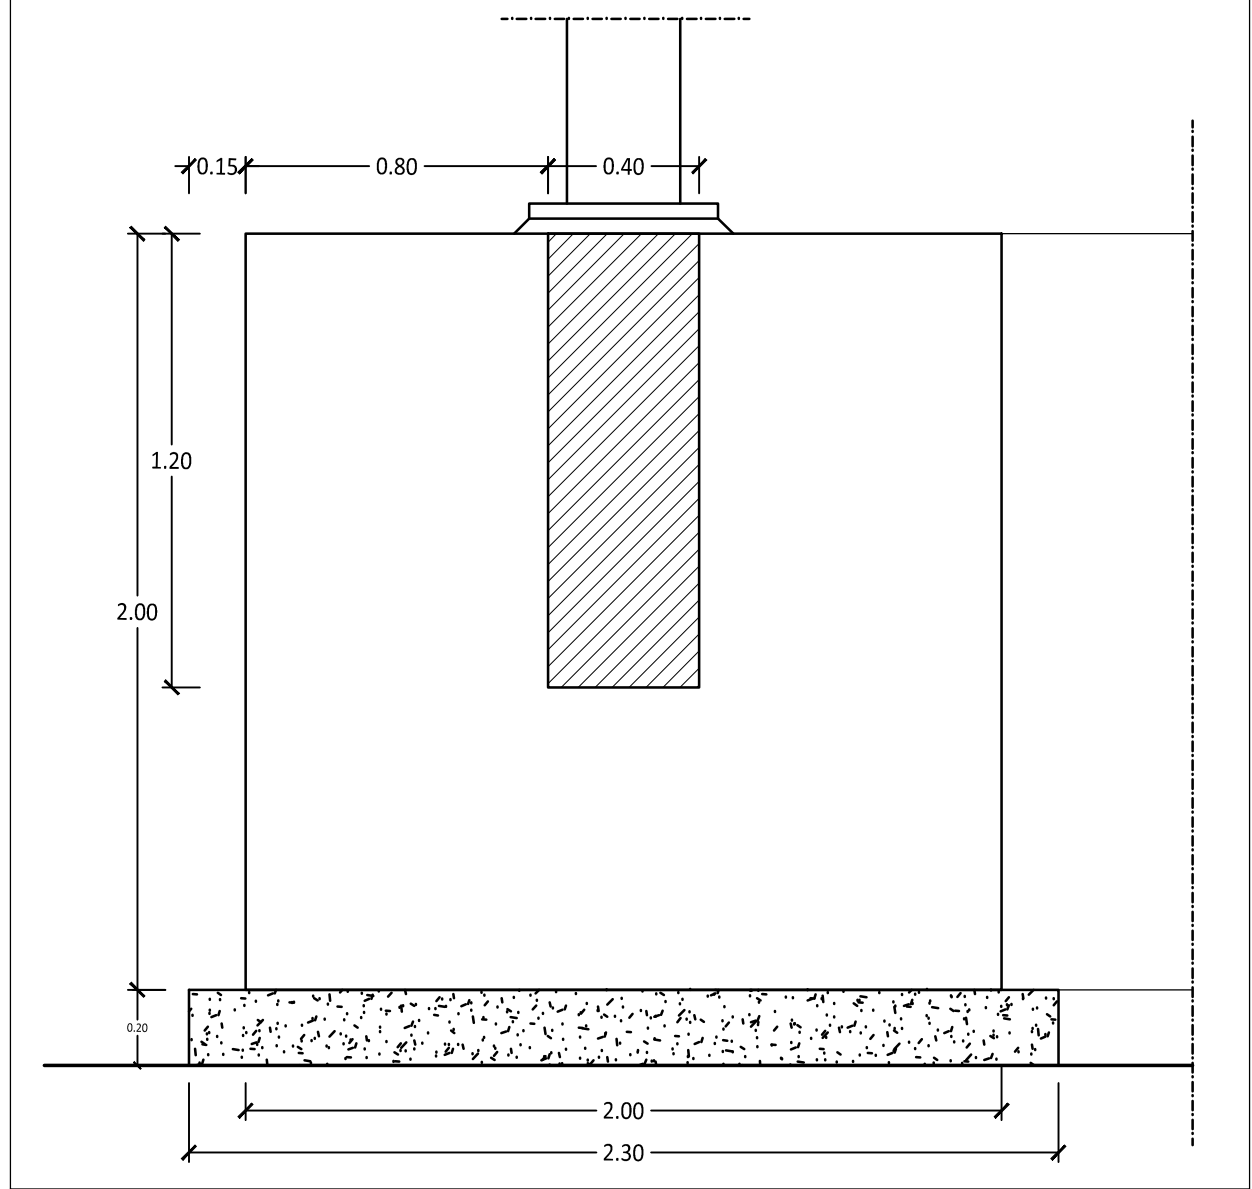

REGIONE SICILIA

Provincia di Trapani

Comune di Marsala

PROGETTO DEFINITIVO MARINA DI MARSALA FUTURO PIANO REGOLATORE PORTUALE



Tab. Stato Progetto: DEFINITIVO Rev. 02 Data: Apr. 2014 Scala: 1:50 - 1:20 - 1:10

Disegnato

MM AS2 - Carpenteria Fondazione e Prima Elevazione

Consorzio

M.Y.R. Marsala Yachting Resort S.r.l.

Via Favara 452/c bis - T. +39 0923 722319

myr
Marsala Yachting Resort

Capo Progetto e Master Designer

Ing. Massimo Ombra

Ordine degli Ing. della Provincia di Trapani n°1046

Tabella e Firma

Progettato

Coordinamento gruppo di progettazione:

Progettazione Architettonica:

Progettazione Architettonica:

Ingegneria marittima / civile e studi ambientali:

Collaborazione:

Opere marittime:

Analisi strutturali e geotecniche:

Impianti idrici:

Impianti elettrici e di illuminazione:

Aspetti ambientali:

Studi geologici e geotecnici:

Ing. Francesco Di Noto

Arch. Stefania Bacci

Itinerlab Srl - Architetti Nuzzo

Ing. Antonio D'Arrigo

Ing. Agostino La Rosa

Ing. Nicola Rustica

Ing. Giovanni Berbiglia

Ing. Pietro Inferrea / Ing. Massimo Brancatelli

Ing. Domenico Mangano

Dott. Piero Merl Ricordi

Questo documento non costituisce un'offerta di consulenza e non è da intendersi come un'offerta di servizi. L'utente è consapevole che l'uso di questo documento è vietato senza il permesso scritto dell'autore. Il presente documento è riservato e non deve essere distribuito o copiato senza il permesso scritto dell'autore. Il presente documento è riservato e non deve essere distribuito o copiato senza il permesso scritto dell'autore.