

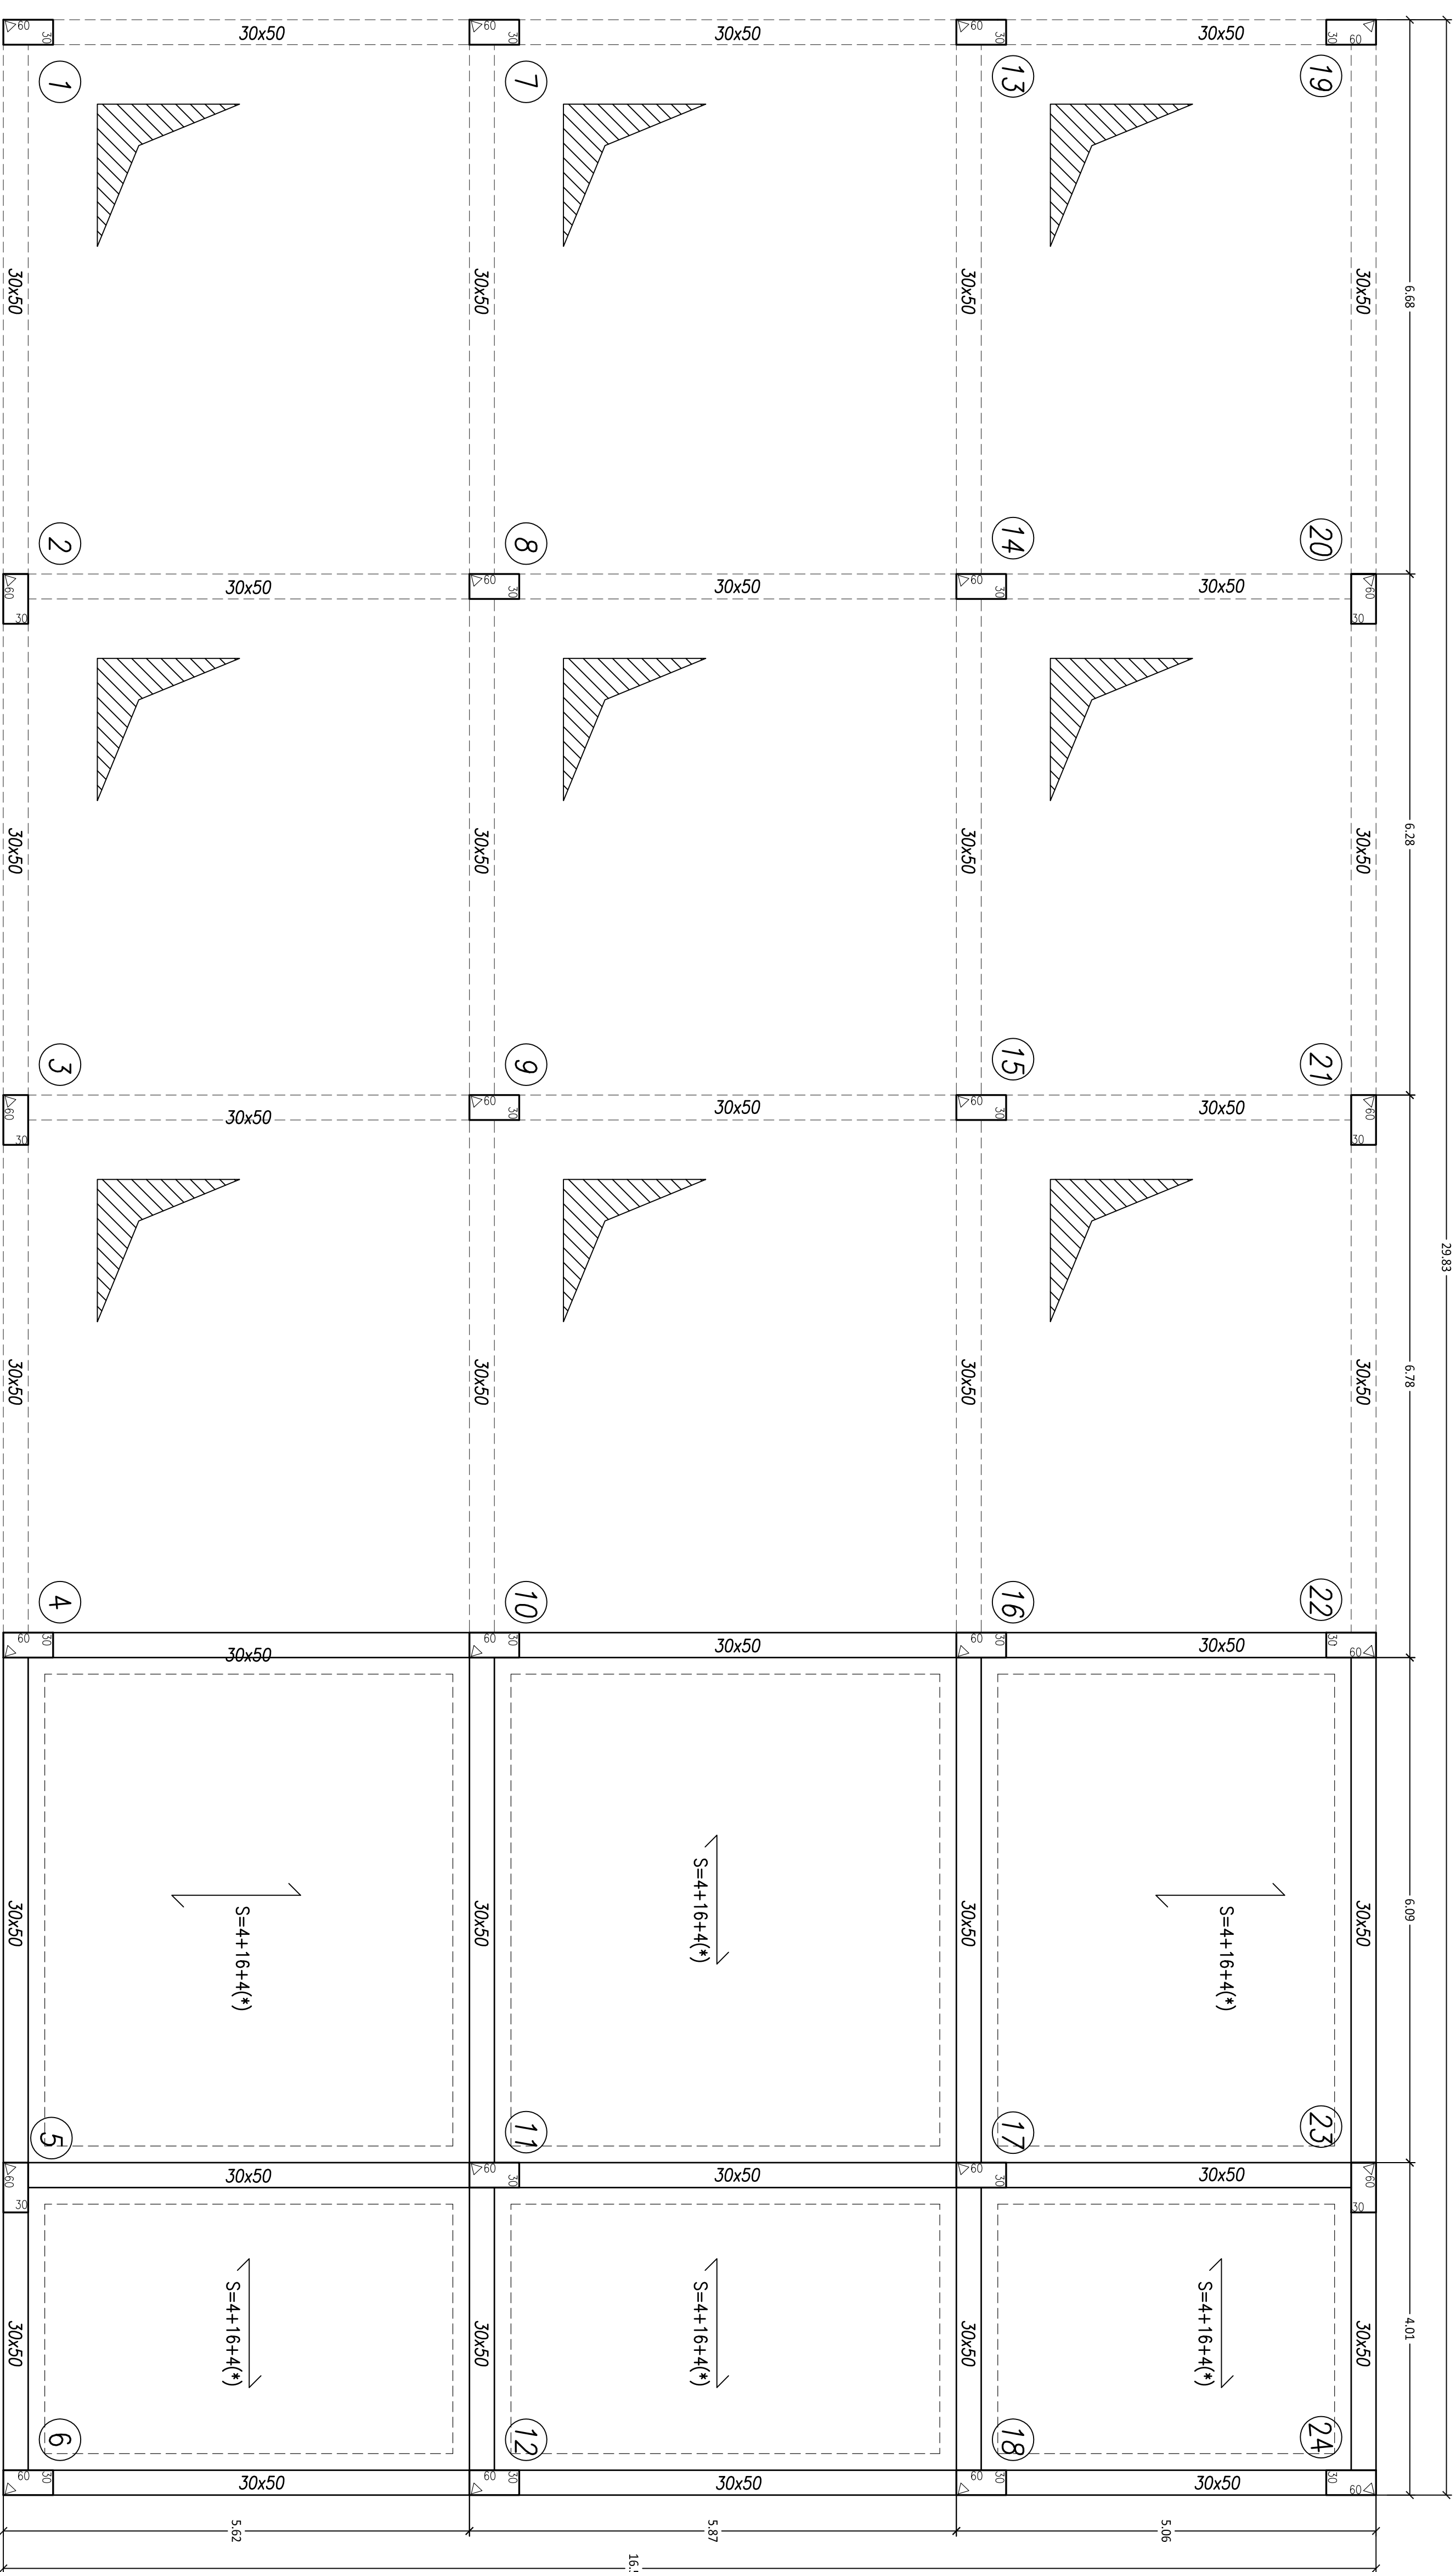
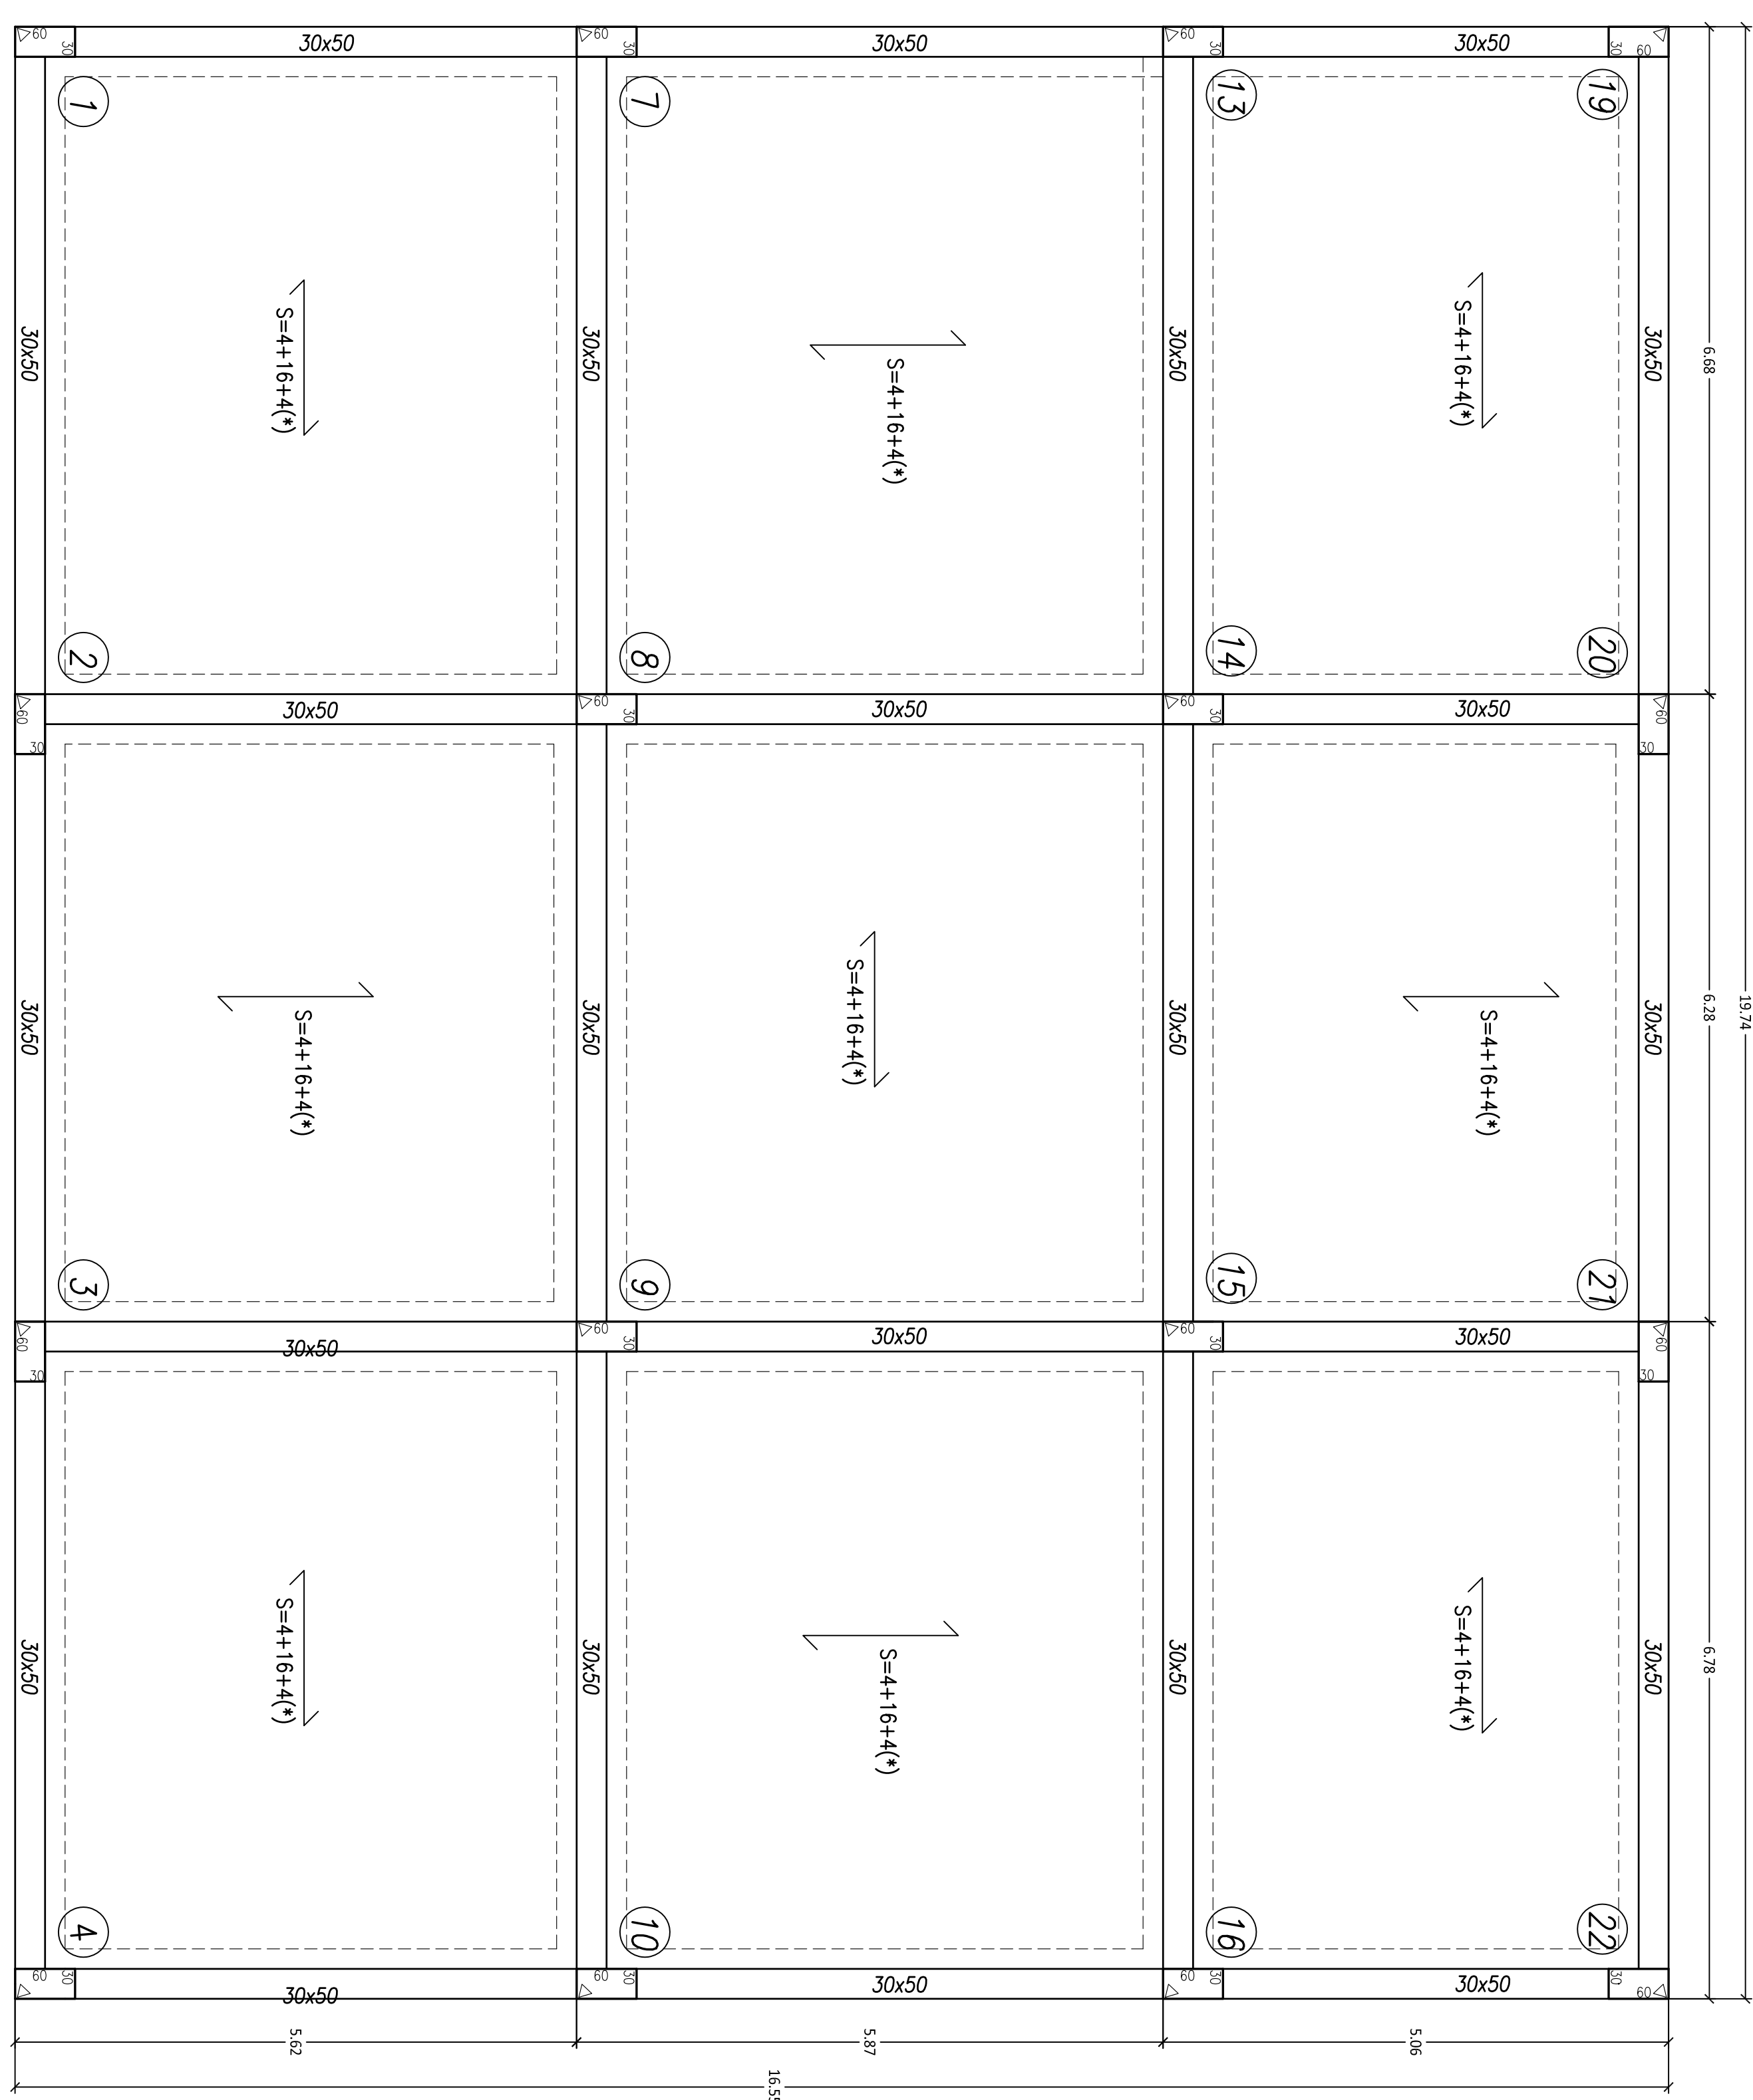
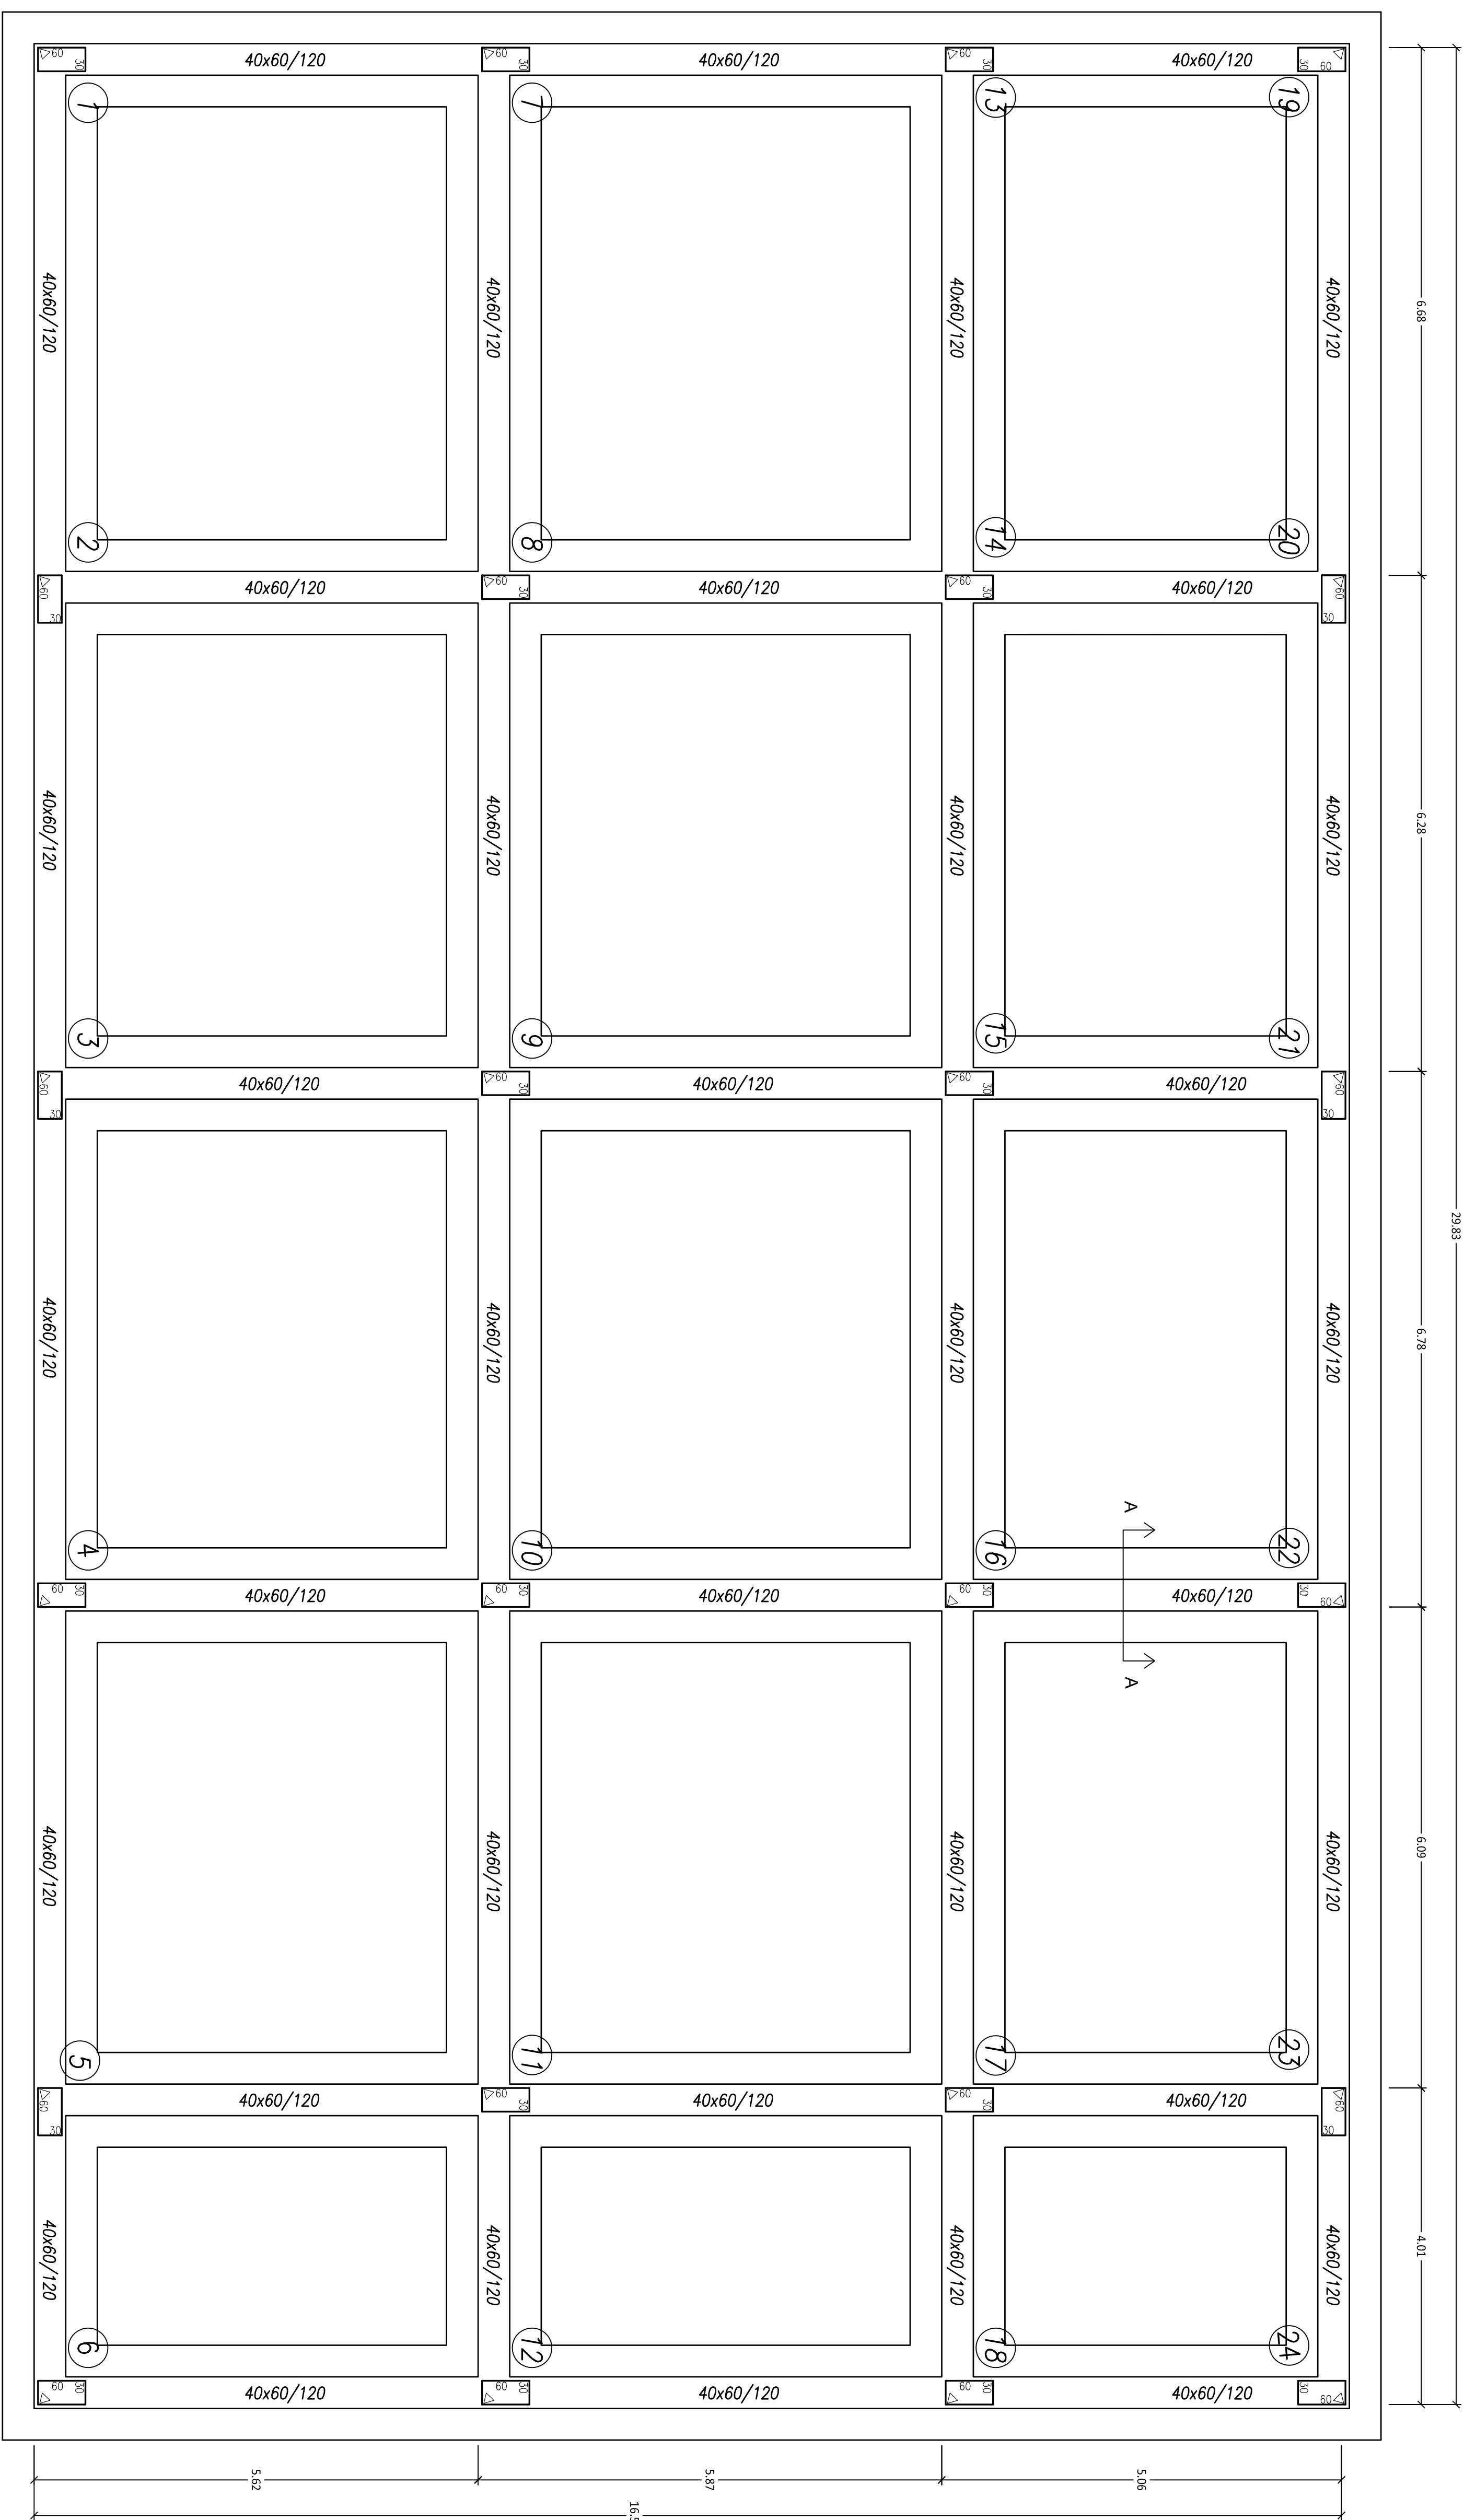
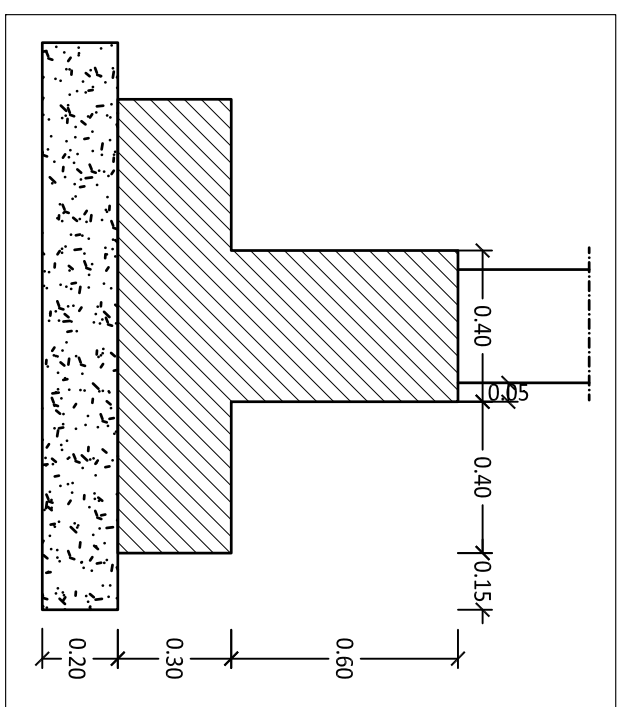


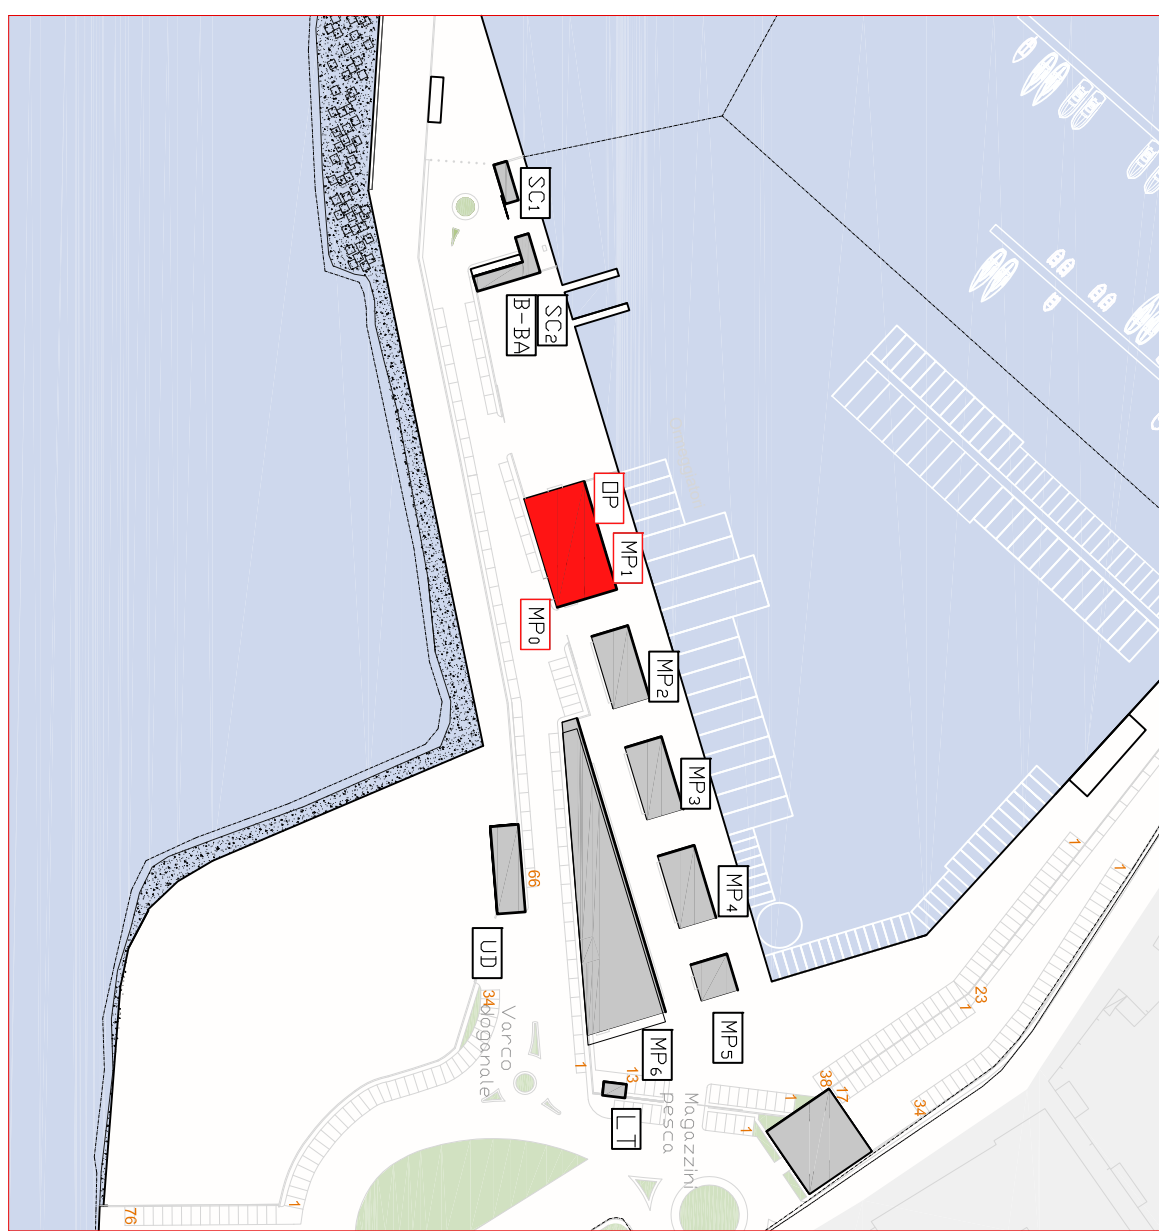

MATERIALI	
CIS IN FONDAZIONE	C32/40
CLASSE DI ESPOSIZIONE	XS1
ACCIAIO PER C.A.	B450C
COPRIFERRO	5CM
ACCIAIO PER CARPENTERIA	
METALLICA	S275

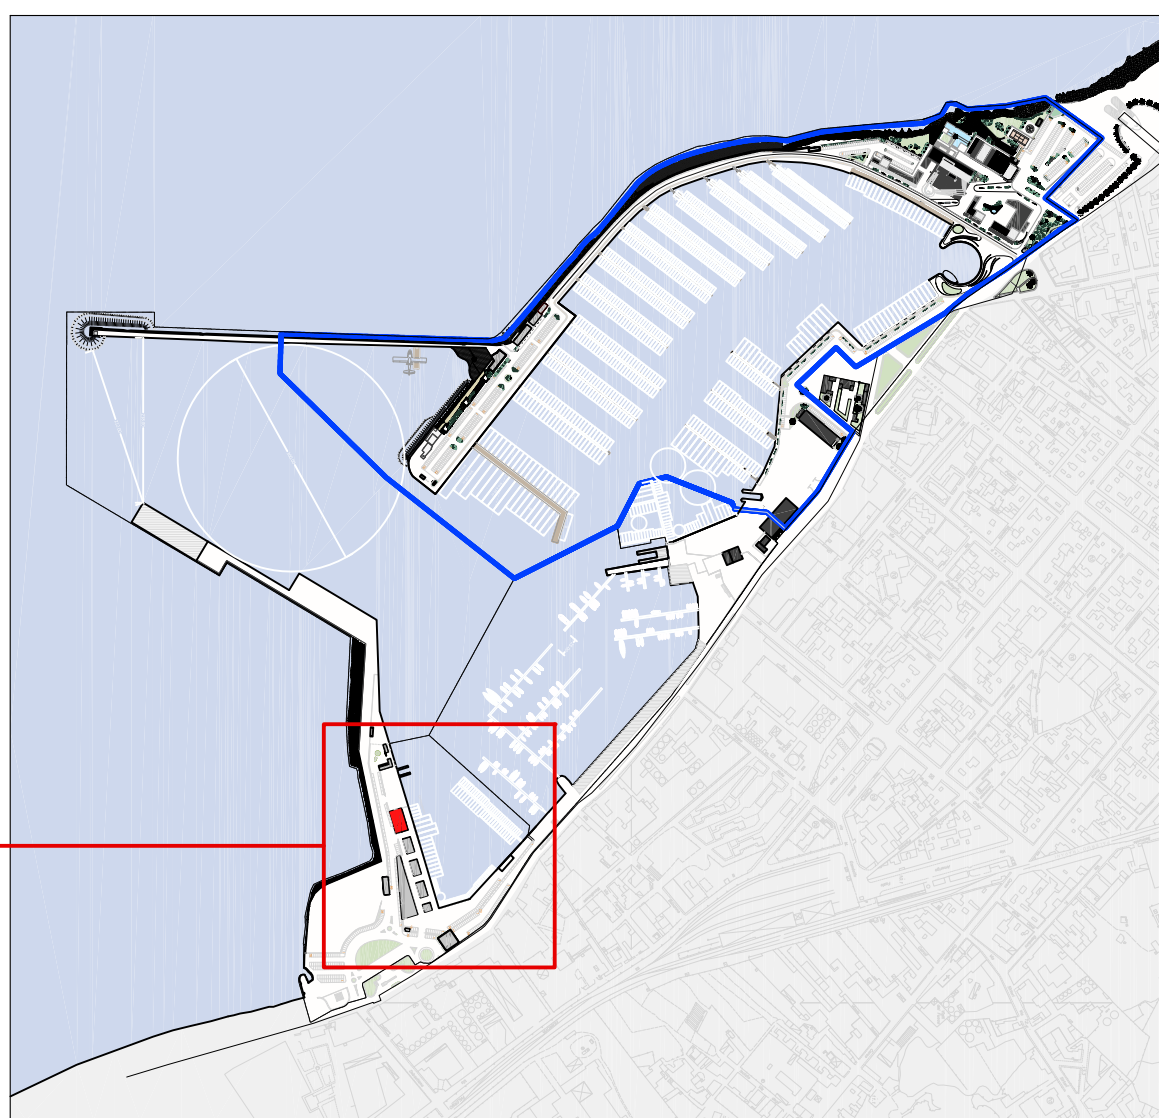