


LEGENDA IMPIANTO

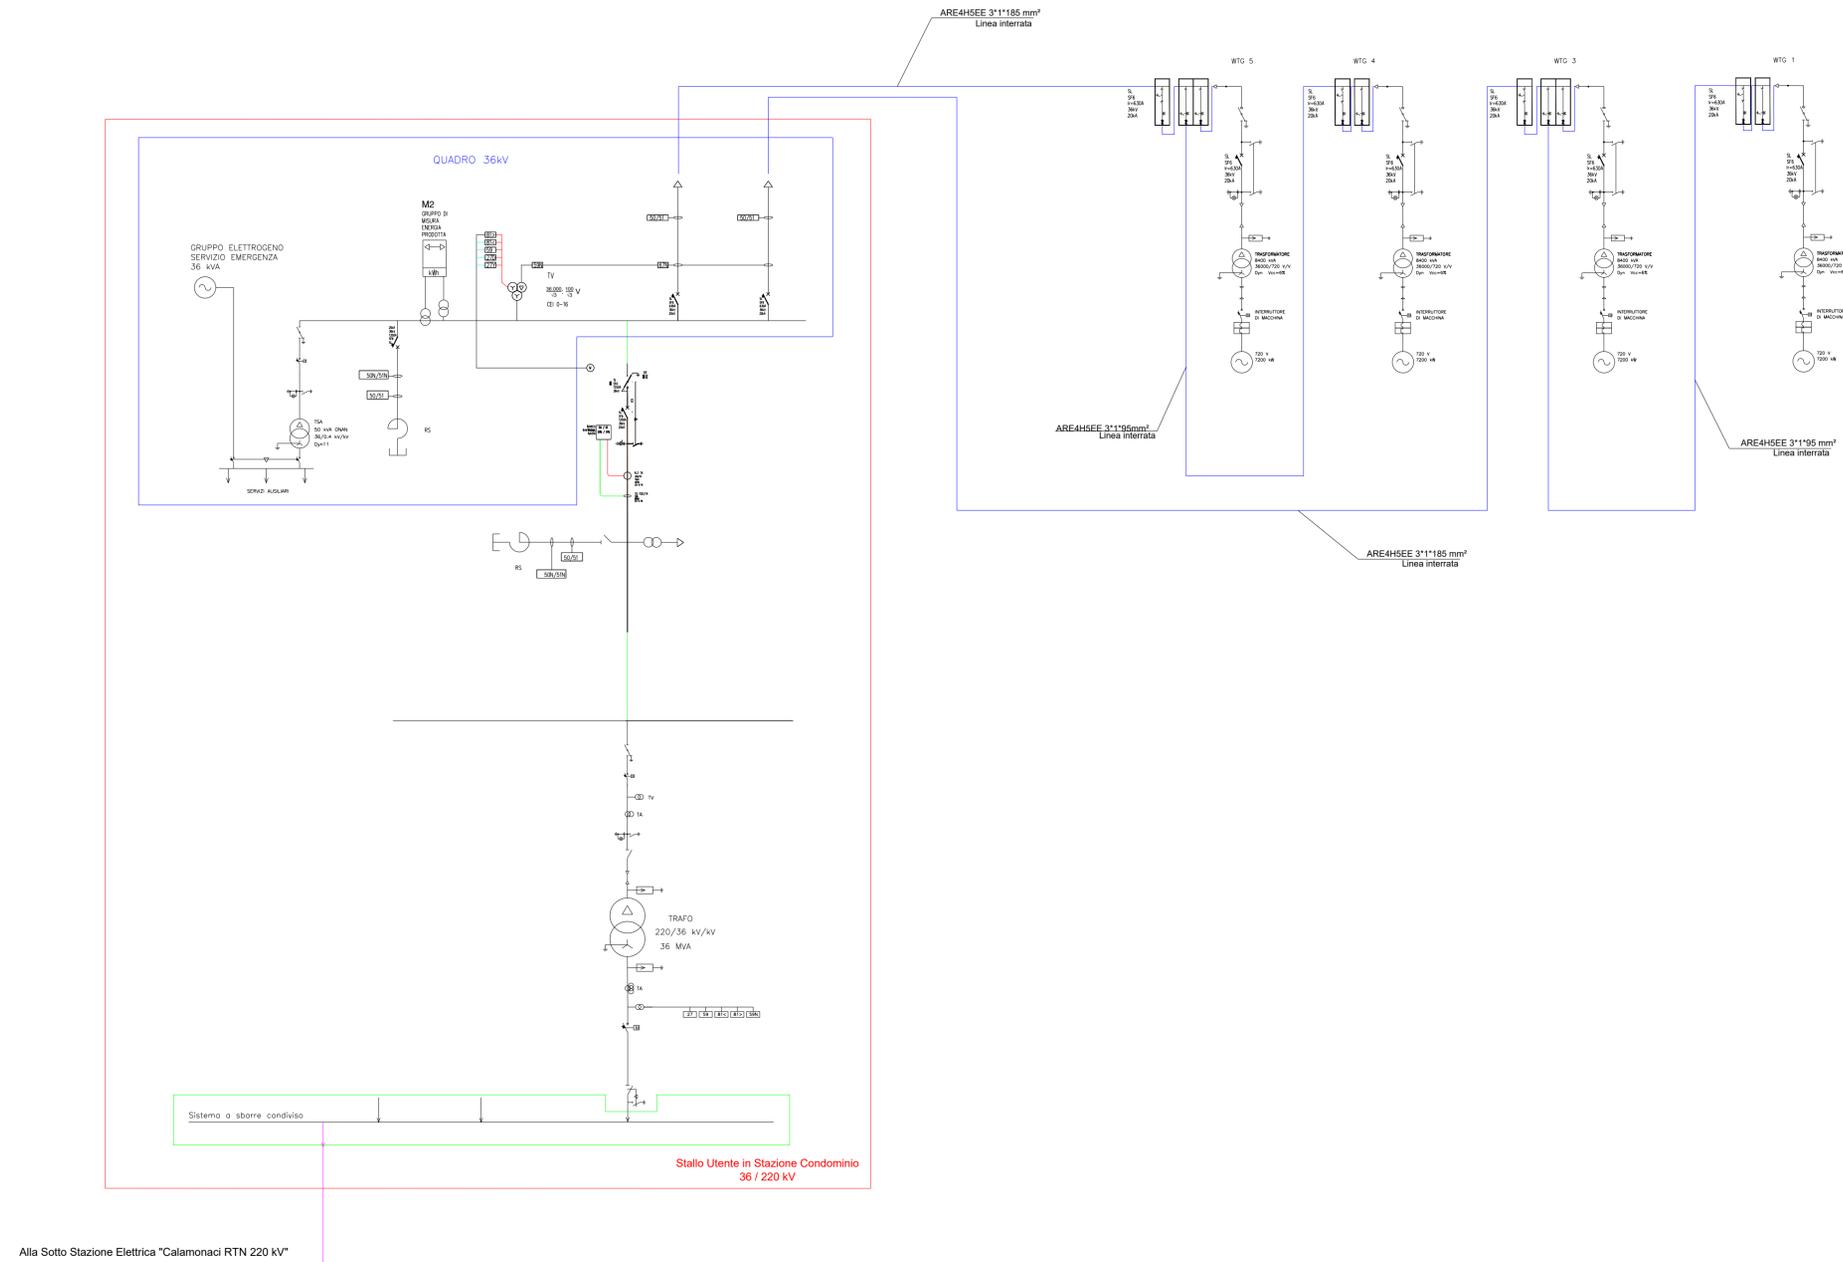

Alla Sotto Stazione Elettrica "Calamonaci RTN 220 kV"

REGIONE SICILIANA

COMUNE DI RIBERA

COMUNE DI CALAMONACI

Il Committente:

NP SICILIA 5 S.R.L.
 Galleria Passarella, 2
 20122 MILANO
 C.F. e P. IVA 12930310961
 REA MI-2693053
 PEC: npsicilia5@legalmail.it
 Legale Rappresentante STEFANO PIERONI

Il Progettista:

dot. ing. VITTORIO RANDAZZO

 dot. ing. VINCENZO DI MARCO

Titolo del progetto:

**PARCO EOLICO "BELMONTE"
 POTENZA NOMINALE 28,8 MW**

Elaborato:

PROGETTO DEFINITIVO

Codice Elaborato:

NPS5_RIB_H06_EPD

TITOLO ELABORATO: SCHEMA ELETTRICO UNIFILARE GENERALE

FOGLIO:	1 di 1	SCALA:		FORMATO:	A1
---------	--------	--------	--	----------	----

Rev:	Data	Descrizione Revisione	Redatto	Controllato	Approvato
0	28/04/2023		G.Z.	V.D.	V.R.
0	05/07/2024		G.Z. - L.C.	V.D.	V.R.