Legenda	
- - - - - -	Corrugato Ø160
- - - - - -	Corrugato Ø80
■	Pozzetto bt 60x60 cm
◩	Pozzetto bt 30x30 cm
◉	Torre Faro

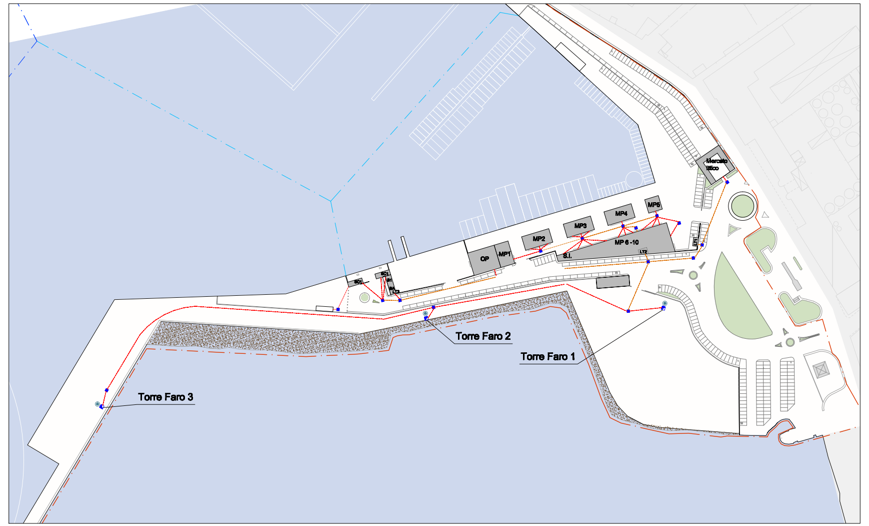

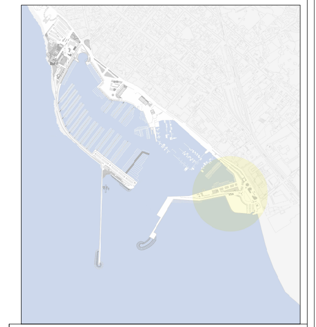

REGIONE SICILIA
Provincia di Trapani

Comune di Marsala

PROGETTO DEFINITIVO OPERE DI TRASFERIMENTO OPERATORI PORTUALI

Tipo
Stato Progetto DEFINITIVO
Rev.
Data Aprile 2014
Scala 1:1.000
Descrizione

TO

I.05

PLANIMETRIA GENERALE

Committente
M.Y.R. Marsala Yachting Resort S.r.l.
Via Favara 452/c bis - T. +39 0923 722319

Marsala Yachting Resort

Capo Progetto
Ing. Massimo Ombra
Ordine degli Ing. della Porvincia di Trapani n° 1046

Timbro e Firma

Progettisti

Coordinamento gruppo di progettazione:	Ing. Francesco Di Noto
Progettazione Architettonica:	Itineralab Srl - Architetti Nuzzo
Ingegneria marittima / civile e studi ambientali:	Ing. Antonio D'Arrigo

Collaboratori

Opere marittime:	Ing. Agostino La Rosa
Analisi strutturali e geotecniche:	Ing. Nicola Rustica
Impianti idrici:	Ing. Giovanni Berbiglia
Impianti elettrici e di illuminazione:	Ing. Pietro Inferrera / Ing. Massimo Brancatelli
Aspetti ambientali:	Ing. Domenico Mangano
Studi geologici e geotecnici:	Dott. Piero Merk Ricordi

QUESTO DOCUMENTO PUÒ ESSERE UTILIZZATO ESCLUSIVAMENTE PER LE FINALITÀ PREVISTE DAL CONTRATTO IN BASE AL QUALE LO STESSO È STATO FORNITO; LA RIPRODUZIONE, LA CESSIONE E COMUNQUE OGNI UTILIZZO PER FINALITÀ DIVERSE SONO VIETATE IN ASSENZA DI PREVENTIVA AUTORIZZAZIONE DA PARTE DEL RESPONSABILE DEL DOCUMENTO. IL CONTENUTO DEL DOCUMENTO È PROTETTO DALLE NORME SUL DIRITTO D'AUTORE E LA PROPRIETÀ INTELLETTUALE