


"Castelluccio dei Sauri"

IMPIANTO EOLICO


General Layout - Corografia su Igm



Engineering SCM Ingegneria



Signed: Ing Daniele Cavallo
Association Number No N° 1220

D				DATE	SCALE -	 Progetto impianto eolico "Castelluccio dei Sauri" General Layout - Corografia su Igm COVER	SCM Ingegneria srl	
C				02/24	DRAWN CC		CAD Vers.:	Page Vers.: A
B				02/24	CHECKED DC		Name collection:	Page: A0
A	15/02/2024	PROGETTO ESECUTIVO	TUTTE	02/24	REVISED-EDPR ST		Collection	Cont: -
EDIC.	DATE	MODIFICATION	PAGES MODIFIED	Format A3		CAD N°: OW503690401600EW0GL001		

1 2 3 4 5 6 7 8

N° PAGE	DESCRIPTION	DATE	EDIC. PAGE	N° PAGE	DESCRIPTION	DATE	EDIC. PAGE
A0	COVER	15/02/2024	A				
B0	INDICE	15/02/2024	A				
01	INQUADRAMENTO GENERALE	15/02/2024	A				


A
B
C
D
E

Engineering SCM Ingegneria



Signed: Ing Daniele Cavallo
Association Number No N° 1220




D				DATE	SCALE	-	 Progetto impianto eolico "Castelluccio dei Sauri" General Layout - Corografia su Igm INDICE	SCM Ingegneria srl		
C				02/24	DRAWN	CC		CAD Vers.:	Page Vers.:	A
B				02/24	CHECKED	DC		Name collection:	Page:	B0
A	15/02/2024	PROGETTO ESECUTIVO	INDICATE PAGES MODIFIED	02/24	REVISED-EDPR	ST		Collection	Cont: -	
EDIC.	DATE	MODIFICATION	PAGES MODIFIED			Format A3	CAD N°: OW503690401600EW0GL001			

1 2 3 4 5 6 7 8

	Aerogeneratore
	Strade e piazzole definitive in fase di esercizio - Nuova realizzazione
	Strade esistenti da adeguare
	Confini comunali
	Cavidotto MT 30 kV
	Cavidotto AT 150 kV
	Stazione RTN 380/150 kV "Deliceto"
	Stazione Utente 150/30kV

ID Aerogeneratori	COORDINATE WGS 84 UTM - ZONE 33		Quota s.l.m. (m)
	EST (m)	NORD (m)	
C01	543698	4572774	191
C02	543063	4572465	200
C03	540828	4571046	267
C04	540254	4570602	230
C05	539688	4570193	211
C07	539693	4568983	216
C08	541484	4570014	211
C09	542279	4570339	235
C10	543772	4571936	209
C11	541534	4568569	196
C12	541981	4569196	189

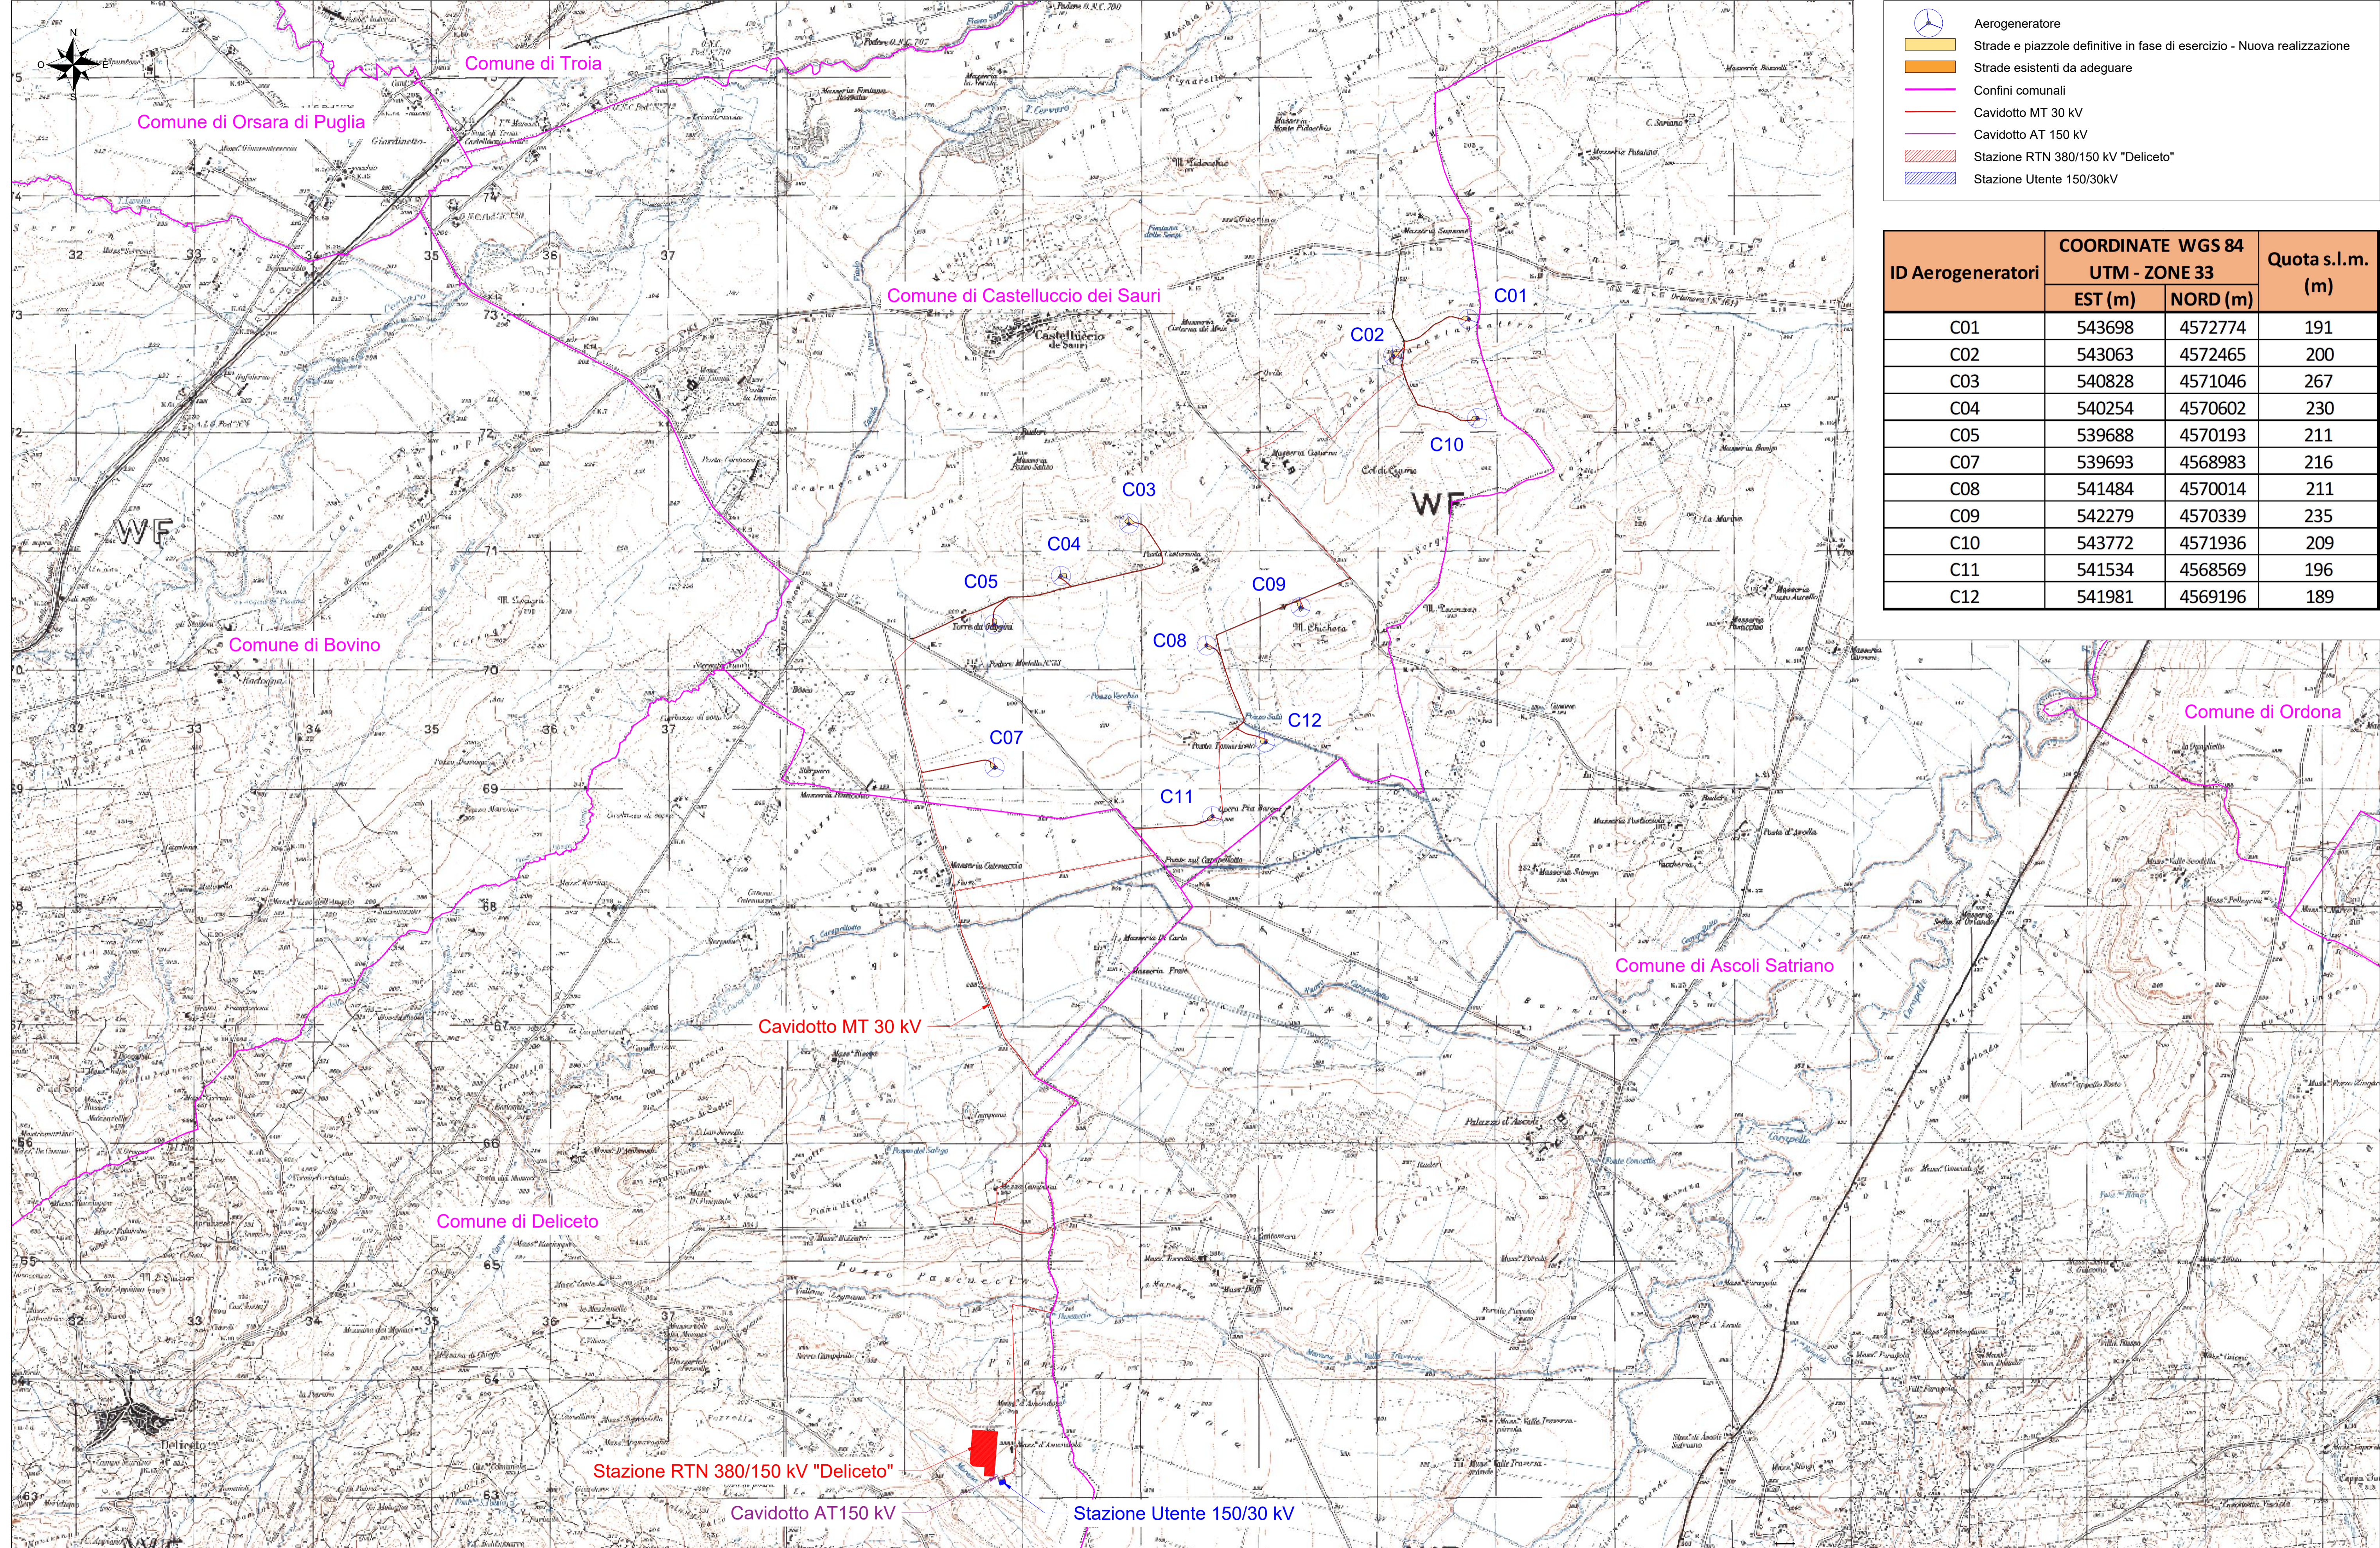

Engineering SCM Ingegneria
SCM
 Ingegneria
 Signed: Ing Daniele Cavallo
 Association Number No 1220

D					
C					
B					
A	15/02/2024	CC	DC	ST	
EDIC.	DATE	DRAWN	CHECKED	REVISED-EDPR	MODIFICATION
					10
					11
					12
					13
					14
					15
					16

DATE	SCALE	1/25000	 Progetto impianto eolico "Castelluccio dei Sauri" General Layout - Corografia su Igm INQUADRAMENTO GENERALE	SCM Ingegneria sri	
02/24	DRAWN	CC		CAD Vers.: L	Page Vers.: A
02/24	CHECKED	DC		Name collection:	Page: 01
02/24	REVISED-EDPR	ST		Cont.: .	CAD No: OWS03690401600EWOGL001
	Format	A1			