

1 2 3 4 5 6 7 8

A

B

C

D

E


F

# "Castelluccio dei Sauri" IMPIANTO EOLICO


## General Layout - Layout on Cadastral Map – Exercise Phase



Engineering SCM Ingegneria





Signed: Ing Daniele Cavallo  
Association Number No N° 1220

D				DATE	SCALE -	 Progetto impianto eolico "Castelluccio dei Sauri" General Layout - Layout on Cadastral Map – Exercise Phase COVER	SCM Ingegneria srl	
C				02/24	DRAWN CC		CAD Vers.:	Page Vers.: A
B				02/24	CHECKED DC		Name collection:	Page: A0
A	15/02/2024	PROGETTO ESECUTIVO	TUTTE	02/24	REVISED-EDPR ST		Collection	Cont: -
EDIC.	DATE	MODIFICATION	PAGES MODIFIED	Format A3		CAD N°: OW503690401600EW0GL606		

1 2 3 4 5 6 7 8



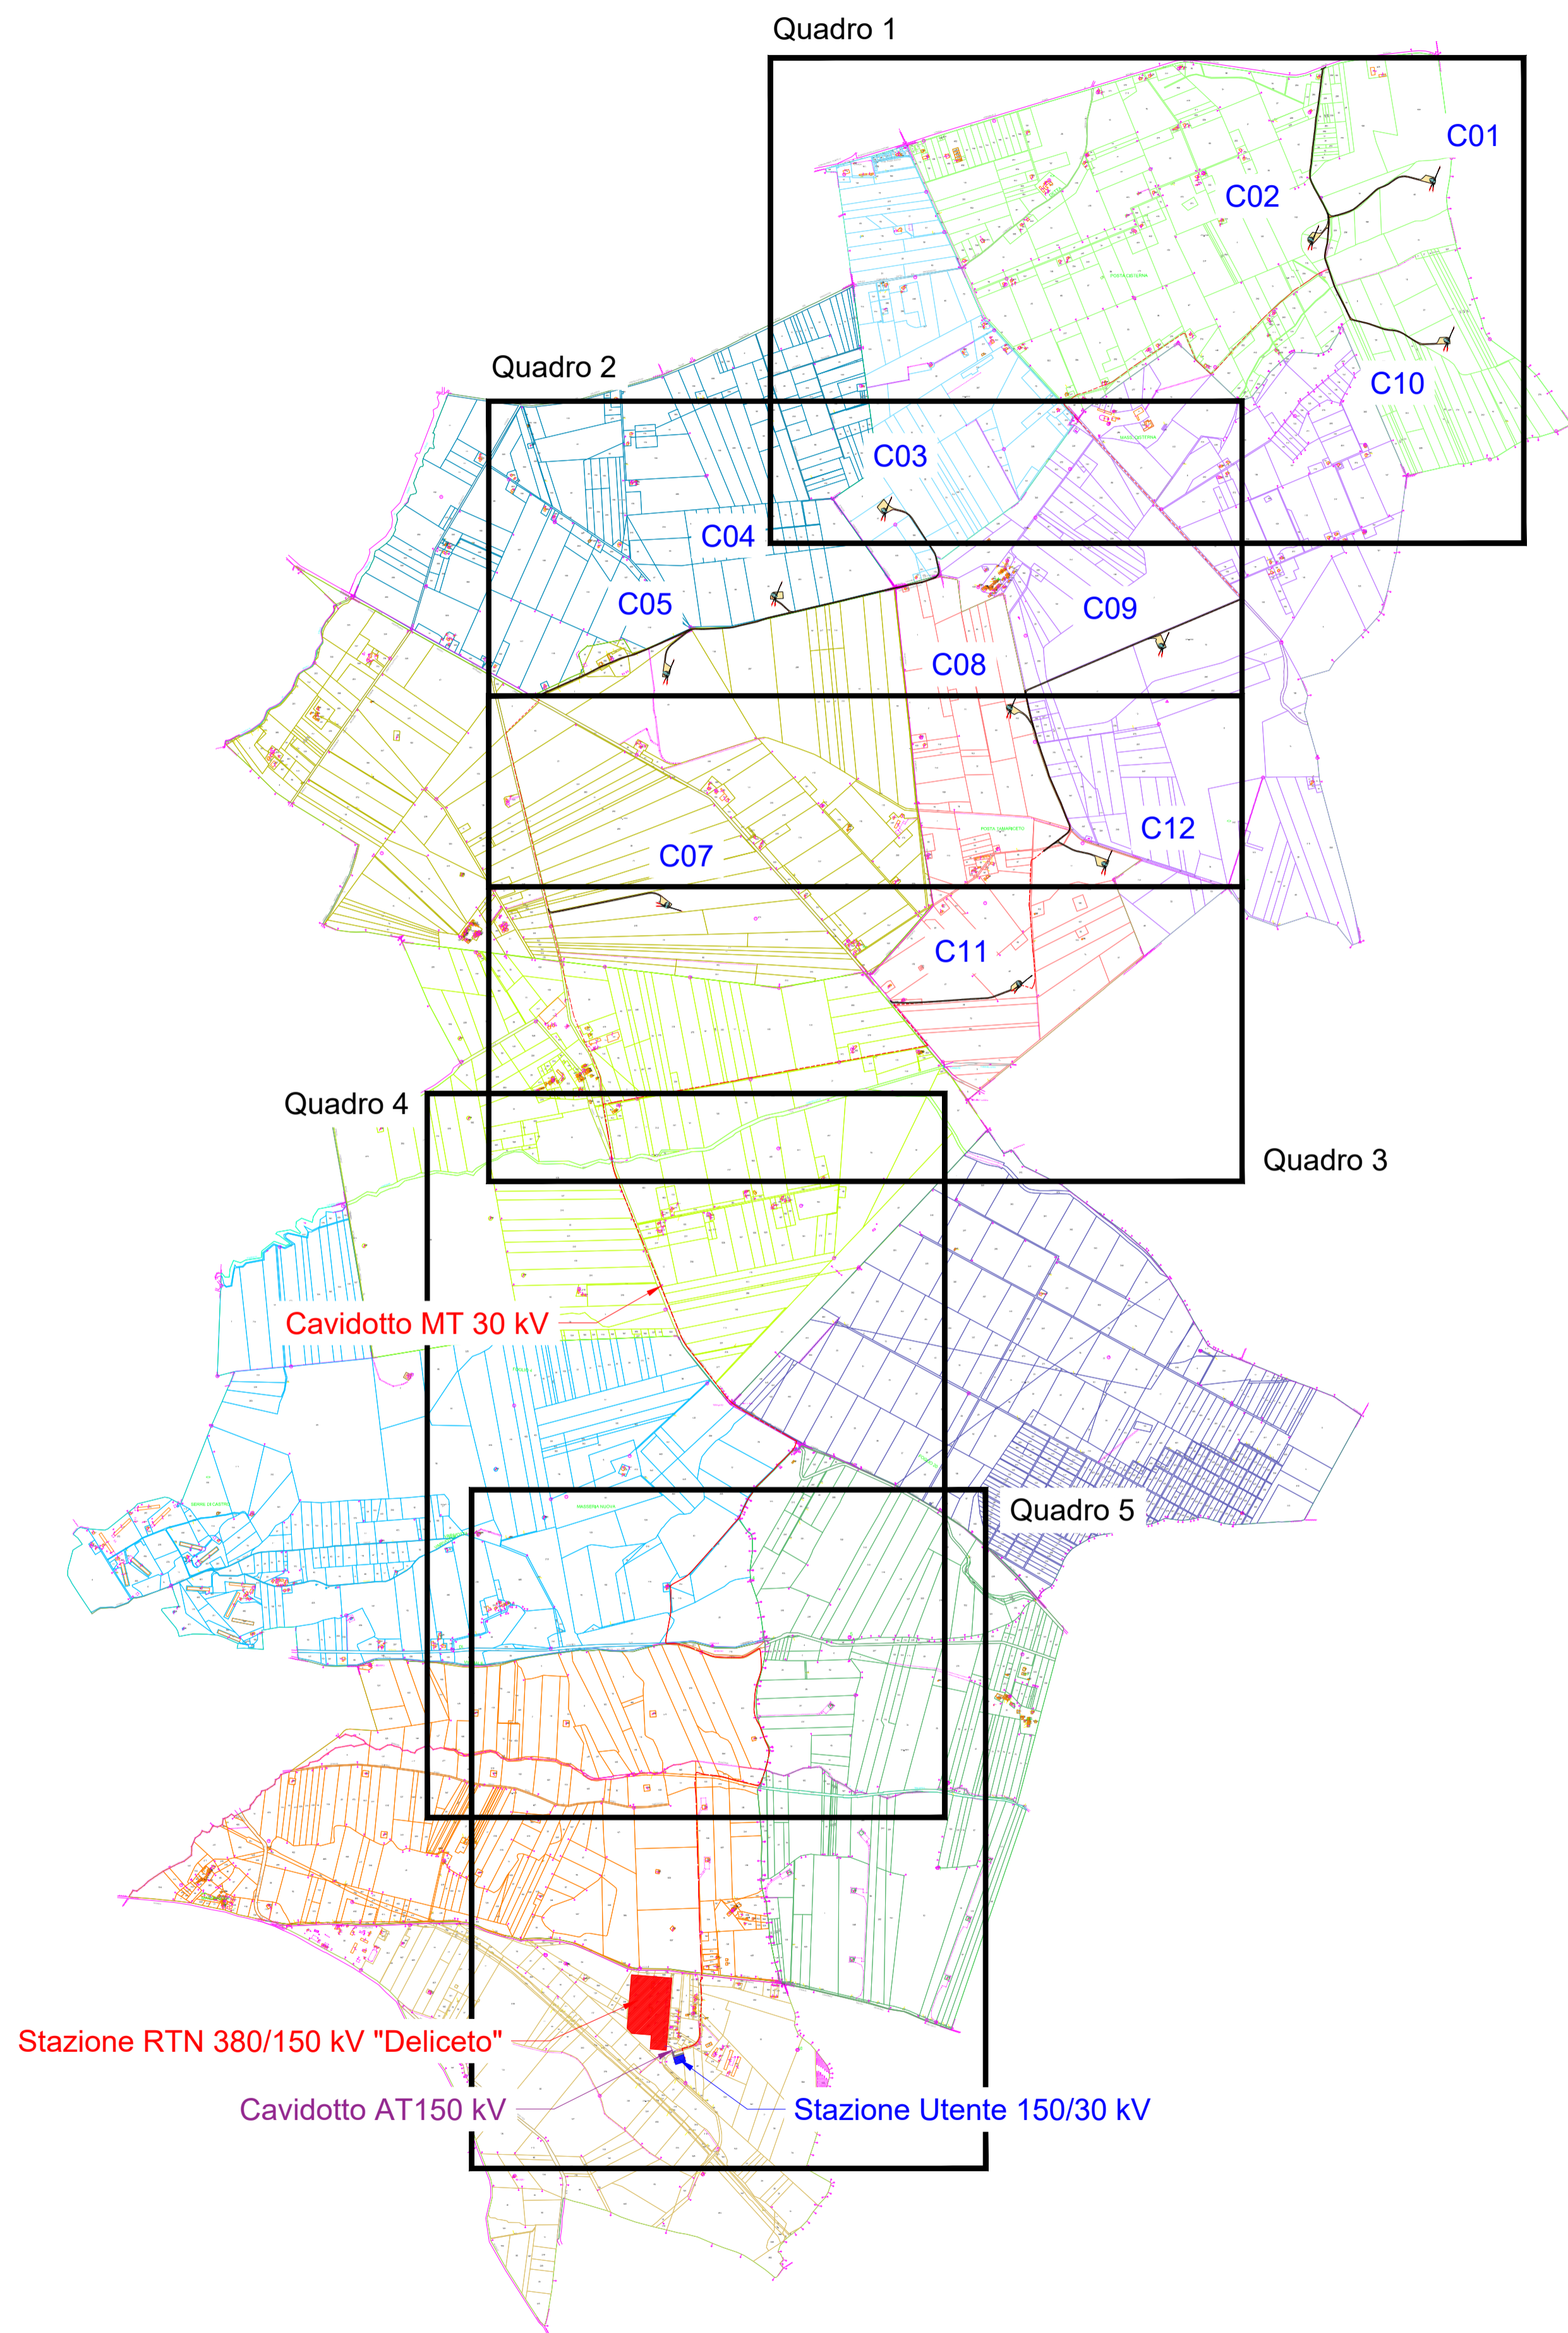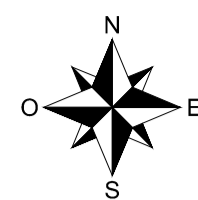

LEGENDA

	Aerogeneratore
	Strade esistenti adeguate
	Strade e piazzole in fase di esercizio - Nuova realizzazione
	Cavidotto MT 30 kV
	Cavidotto AT 150 kV
	Stazione RTN 380/150 kV "Deliceto"
	Stazione Utente 150/30kV

LEGENDA - Fogli Catastali

	Foglio 13 - Comune di Castelluccio dei Sauri (FG)
	Foglio 15 - Comune di Castelluccio dei Sauri (FG)
	Foglio 16 - Comune di Castelluccio dei Sauri (FG)
	Foglio 17 - Comune di Castelluccio dei Sauri (FG)
	Foglio 18 - Comune di Castelluccio dei Sauri (FG)
	Foglio 19 - Comune di Castelluccio dei Sauri (FG)
	Foglio 03 - Comune di Deliceto (FG)
	Foglio 04 - Comune di Deliceto (FG)
	Foglio 28 - Comune di Deliceto (FG)
	Foglio 42 - Comune di Deliceto (FG)
	Foglio 20 - Comune di Ascoli Satriano (FG)
	Foglio 21 - Comune di Ascoli Satriano (FG)

ID Aerogeneratori	COORDINATE WGS 84 UTM - ZONE 33		Quota s.l.m. (m)
	EST (m)	NORD (m)	
C01	543698	4572774	191
C02	543063	4572465	200
C03	540828	4571046	267
C04	540254	4570602	230
C05	539688	4570193	211
C07	539693	4568983	216
C08	541484	4570014	211
C09	542279	4570339	235
C10	543772	4571936	209
C11	541534	4568569	196
C12	541981	4569196	189

Stazione RTN 380/150 kV "Deliceto"

Cavidotto AT150 kV

Stazione Utente 150/30 kV



Engineering SCM Ingegneria





**SCM**  
INGEGNERIA

Signed: Ing. Daniele Cavallo  
Association Number No. 1220





EDIC.	DATE	DRAWN	CHECKED	REVISED-EDPR	MODIFICATION
D					
C					
B					
A	15/02/2024	CC	DC	ST	PROGETTO ESECUTIVO

DATE	SCALE	1/25000			SCM Ingegneria srl
02/24	DRAWN	CC	Progetto impianto eolico "Castelluccio dei Sauri"		CAD Vers.: L Page Vers.: A
02/24	CHECKED	DC	General Layout - Layout on Cadastral Map - Exercise Phase		Name collection: Page: 01
02/24	REVISED-EDPR	ST	INQUADRAMENTO GENERALE		Collection Cont: -
Format A1			CAD No: OW503690401600EW0GL605		



**LEGENDA**

-  Aerogeneratore
-  Strade esistenti adeguate
-  Strade e piazzole in fase di esercizio - Nuova realizzazione
-  Cavidotto MT 30 kV

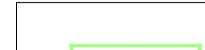**LEGENDA - Fogli Catastali**

-  Foglio 13 - Comune di Castelluccio dei Sauri (FG)
-  Foglio 15 - Comune di Castelluccio dei Sauri (FG)
-  Foglio 16 - Comune di Castelluccio dei Sauri (FG)
-  Foglio 17 - Comune di Castelluccio dei Sauri (FG)

**Quadro 1 - Scala 1:5000**

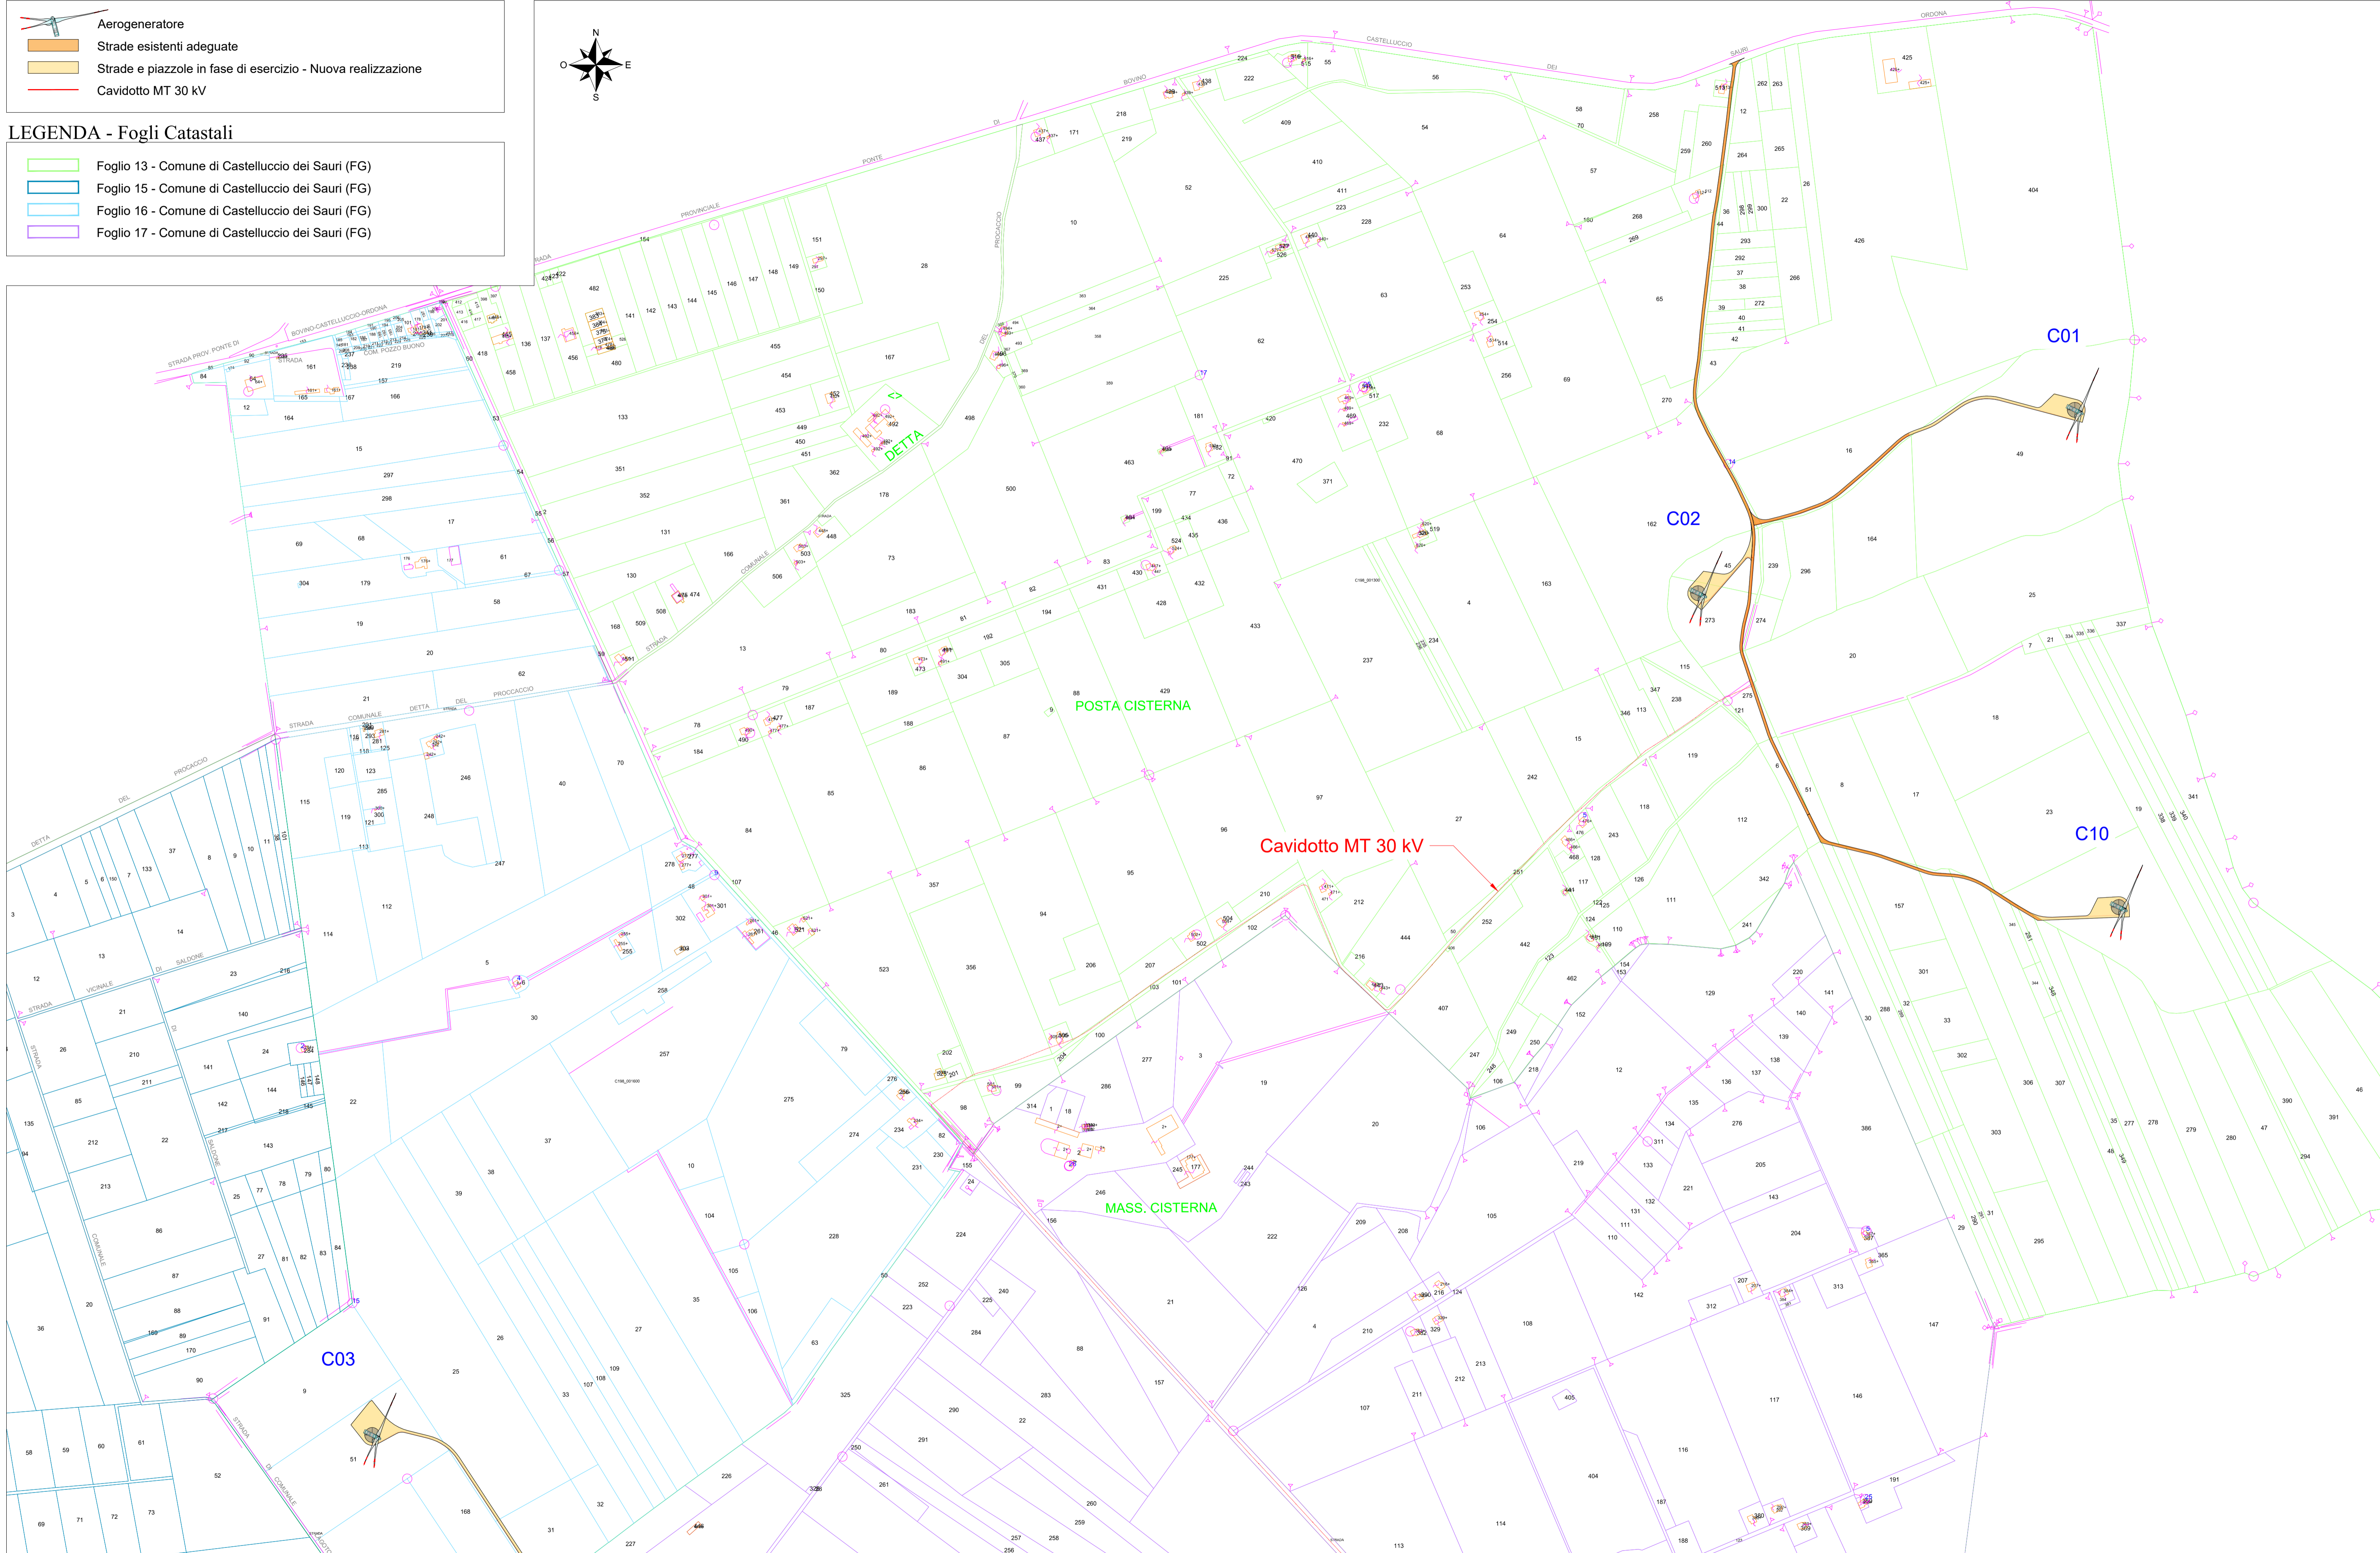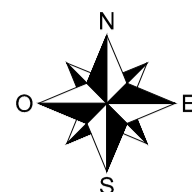

Engineering SCM Ingegneria  
**SCM**  
 Ingegneria  
 Signed: Ing. Daniele Cavallo  
 Association Number No. 1220





D					
C					
B					
A	15/02/2024	CC	DC	ST	
EDIC.	DATE	DRAWN	CHECKED	REVISED-EDPR	MODIFICATION
					10
					11
					12
					13
					14
					15
					16

DATE	SCALE	1/5000
02/24	DRAWN	CC
02/24	CHECKED	DC
02/24	REVISED-EDPR	ST
	Format	A1






 **edp**  
 Progetto impianto eolico "Castelluccio dei Sauri"  
 General Layout - Layout on Cadastral Map - Exercise Phase  
 Quadro 1

<b>SCM Ingegneria srl</b>	
CAD Vers.: L	Page Vers.: A
Name collection:	Page: 02
Collection	Cont.: -
CAD No.: OW503690401600EW0GL605	



**LEGENDA**

-  Aerogeneratore
-  Strade esistenti adeguate
-  Strade e piazzole in fase di esercizio - Nuova realizzazione
-  Cavidotto MT 30 kV

**LEGENDA - Fogli Catastali**

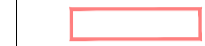-  Foglio 15 - Comune di Castelluccio dei Sauri (FG)
-  Foglio 16 - Comune di Castelluccio dei Sauri (FG)
-  Foglio 17 - Comune di Castelluccio dei Sauri (FG)
-  Foglio 18 - Comune di Castelluccio dei Sauri (FG)
-  Foglio 19 - Comune di Castelluccio dei Sauri (FG)

**Quadro 2 - Scala 1:5000**

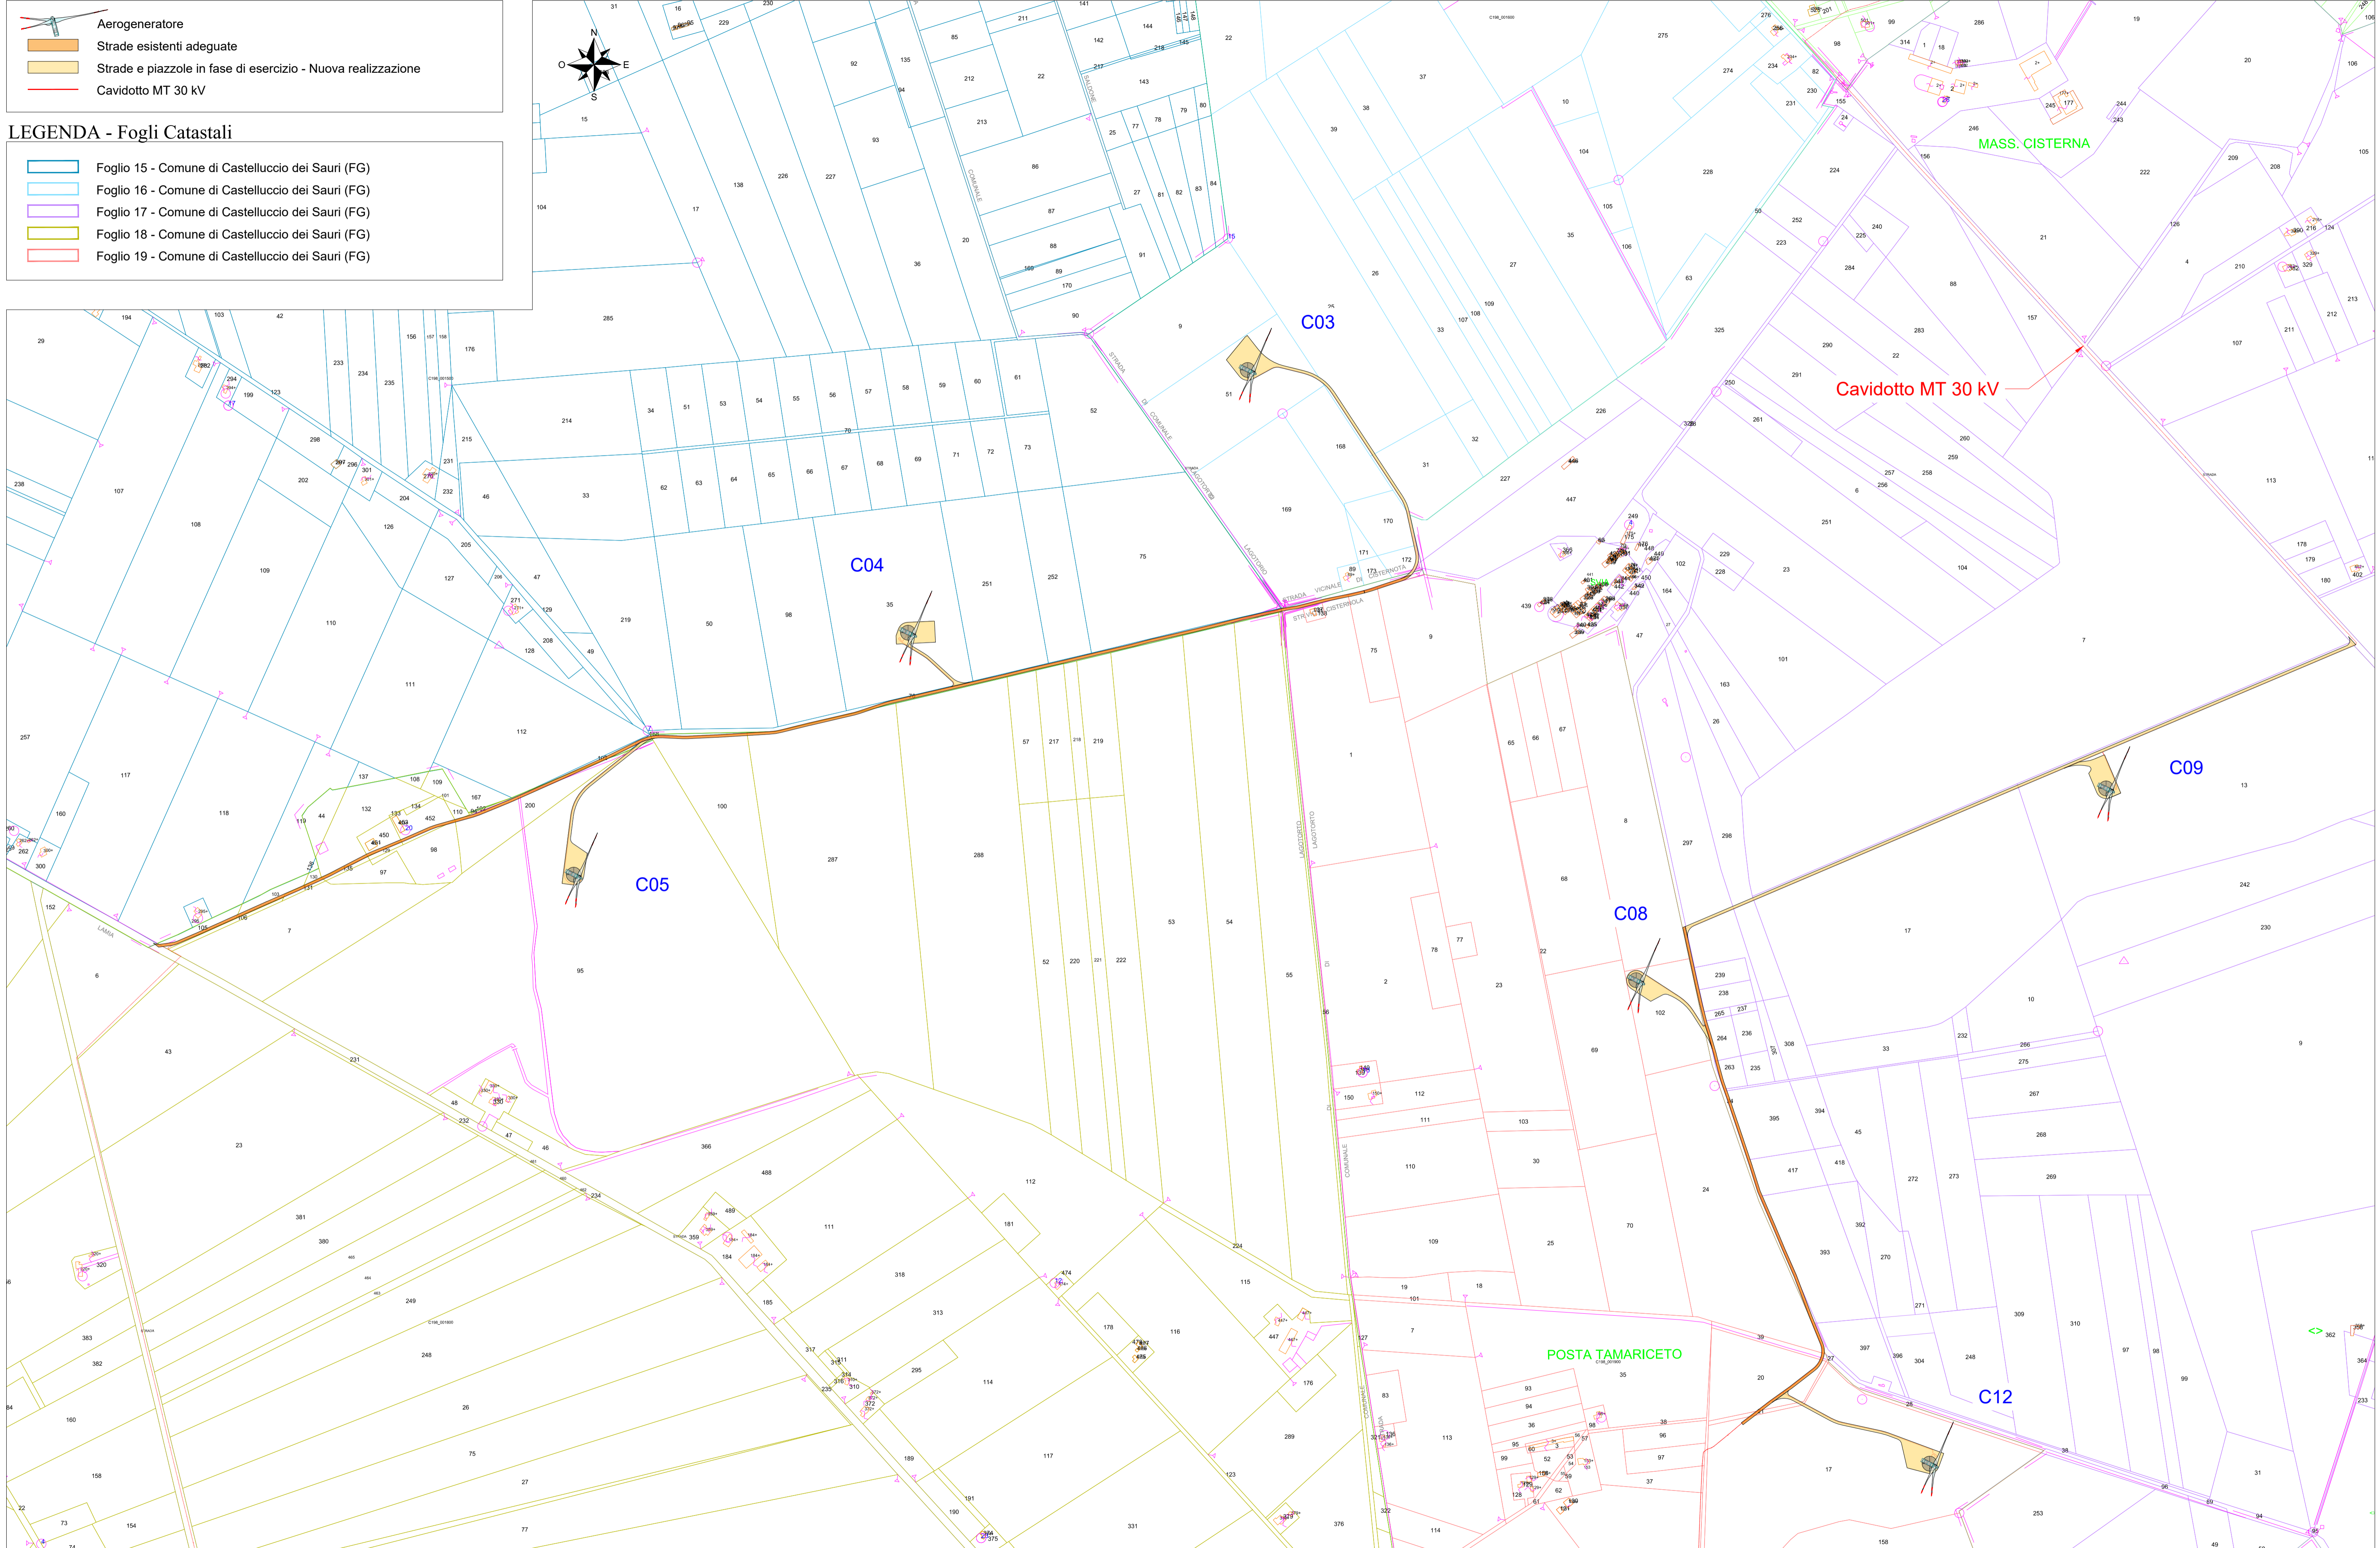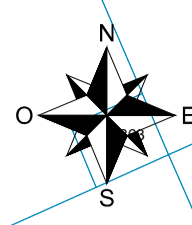



Engineering SCM Ingegneria  
**SCM**  
 INGEGNERIA  
 Signed: Ing. Daniele Cavallaro  
 Association Number No. 1220

D					
C					
B					
A	15/02/2024	CC	DC	ST	PROGETTO ESECUTIVO
EDIC.	DATE	DRAWN	CHECKED	REVISED-EDPR	MODIFICATION





DATE	SCALE	1/5000
02/24	DRAWN	CC
02/24	CHECKED	DC
02/24	REVISED-EDPR	ST
	Format	A1

**edp**  
 Progetto impianto eolico "Castelluccio dei Sauri"  
 General Layout - Layout on Cadastral Map - Exercise Phase  
 Quadro 2



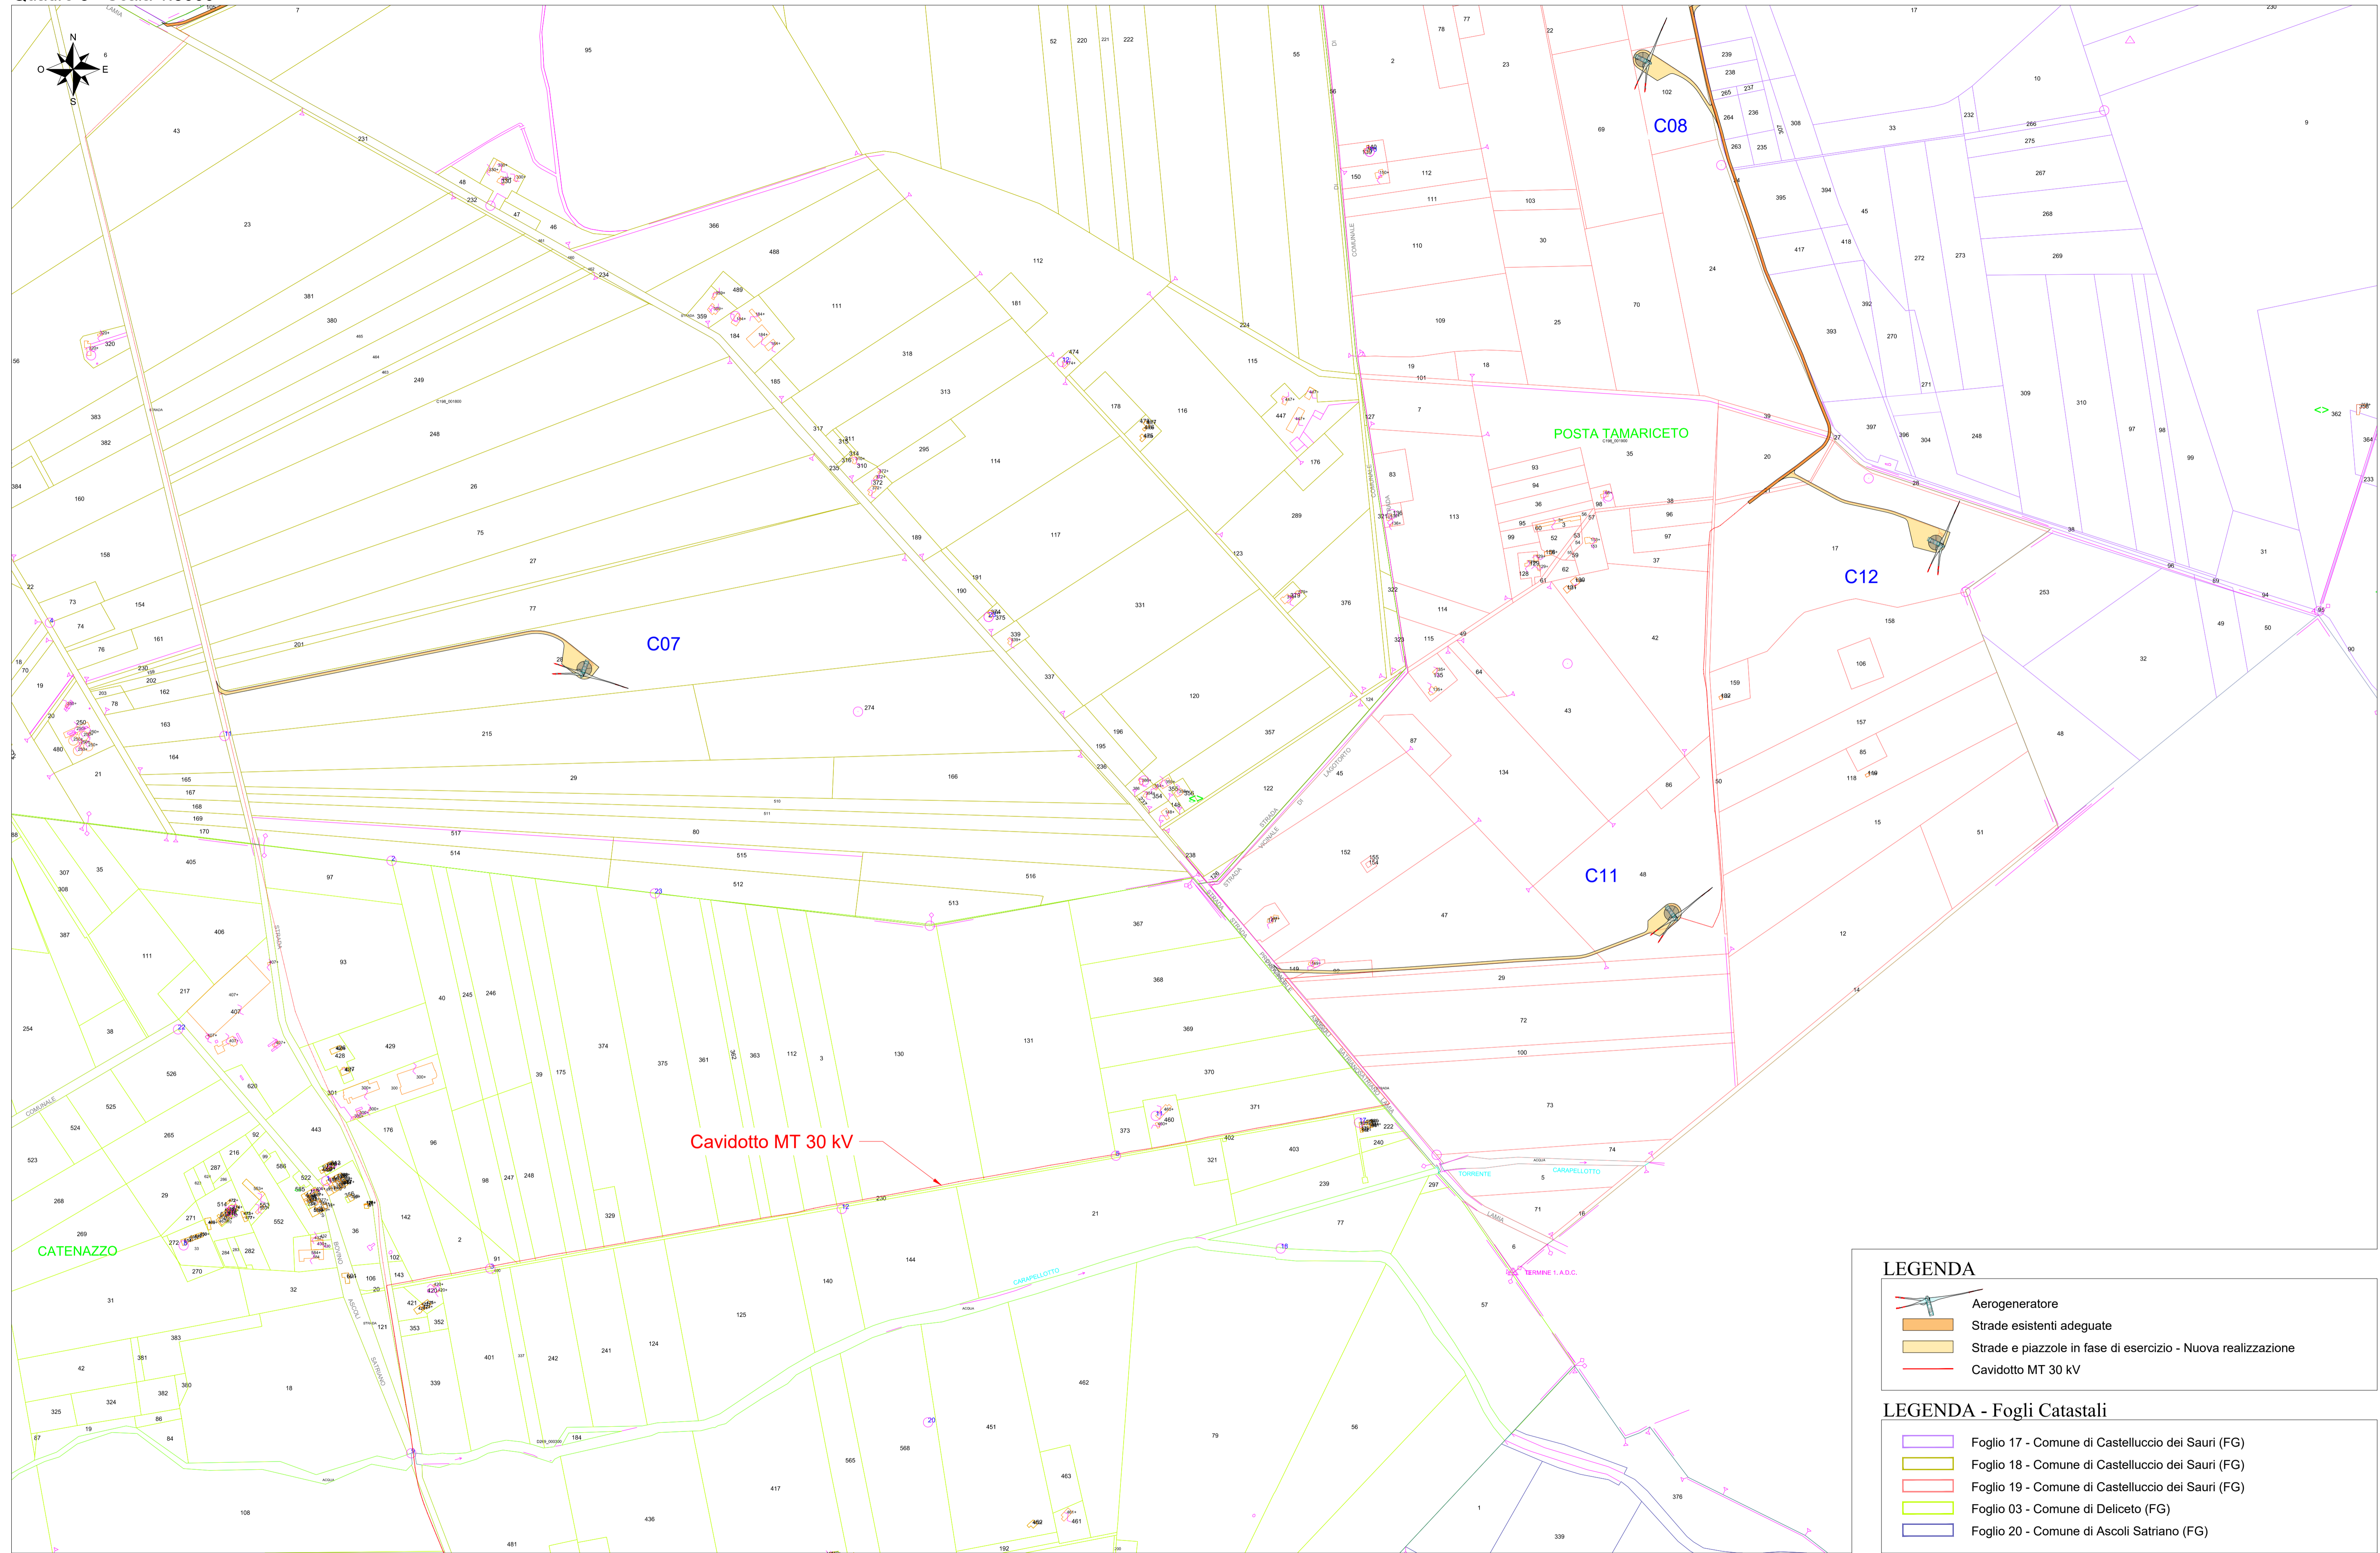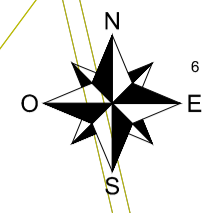


<b>SCM Ingegneria srl</b>	
CAD Vers.: L	Page Vers.: A
Name collection:	Page: 03
Collection	Cont.: -
CAD No.: OWS03690401600EWOGL606	

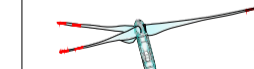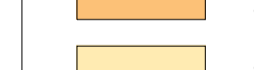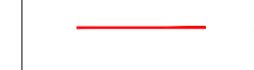

**LEGENDA**

-  Aerogeneratore
-  Strade esistenti adeguate
-  Strade e piazzole in fase di esercizio - Nuova realizzazione
-  Cavidotto MT 30 kV

**LEGENDA - Fogli Catastali**

-  Foglio 17 - Comune di Castelluccio dei Sauri (FG)
-  Foglio 18 - Comune di Castelluccio dei Sauri (FG)
-  Foglio 19 - Comune di Castelluccio dei Sauri (FG)
-  Foglio 03 - Comune di Deliceto (FG)
-  Foglio 20 - Comune di Ascoli Satriano (FG)



Engineering SCM Ingegneria  
**SCM**  
 Ingegneria  
 Signed: Ing. Daniele Cavallo  
 Association Number No. 1220

D						
C						
B						
A	15/02/2024	CC	DC	ST		
EDIC.	DATE	DRAWN	CHECKED	REVISED-EDPR	MODIFICATION	

DATE	SCALE	1/5000
02/24	DRAWN	CC
02/24	CHECKED	DC
02/24	REVISED-EDPR	ST
	Format	A1

edp  
 Progetto impianto eolico "Castelluccio dei Sauri"  
 General Layout - Layout on Cadastral Map - Exercise Phase  
 Quadro 3

SCM Ingegneria srl	
CAD Vers.: L	Page Vers.: A
Name collection: Collection	Page: 04
Cont: -	
CAD No.: OWS03690401600EWGL606	




LEGENDA

- Cavidotto MT 30 kV
- Cavidotto AT 150 kV
- Stazione RTN 380/150 kV "Deliceto"
- Stazione Utente 150/30kV

LEGENDA - Fogli Catastali

- Foglio 04 - Comune di Deliceto (FG)
- Foglio 28 - Comune di Deliceto (FG)
- Foglio 42 - Comune di Deliceto (FG)
- Foglio 20 - Comune di Ascoli Satriano (FG)
- Foglio 21 - Comune di Ascoli Satriano (FG)

Quadro 5 - Scala 1:5000

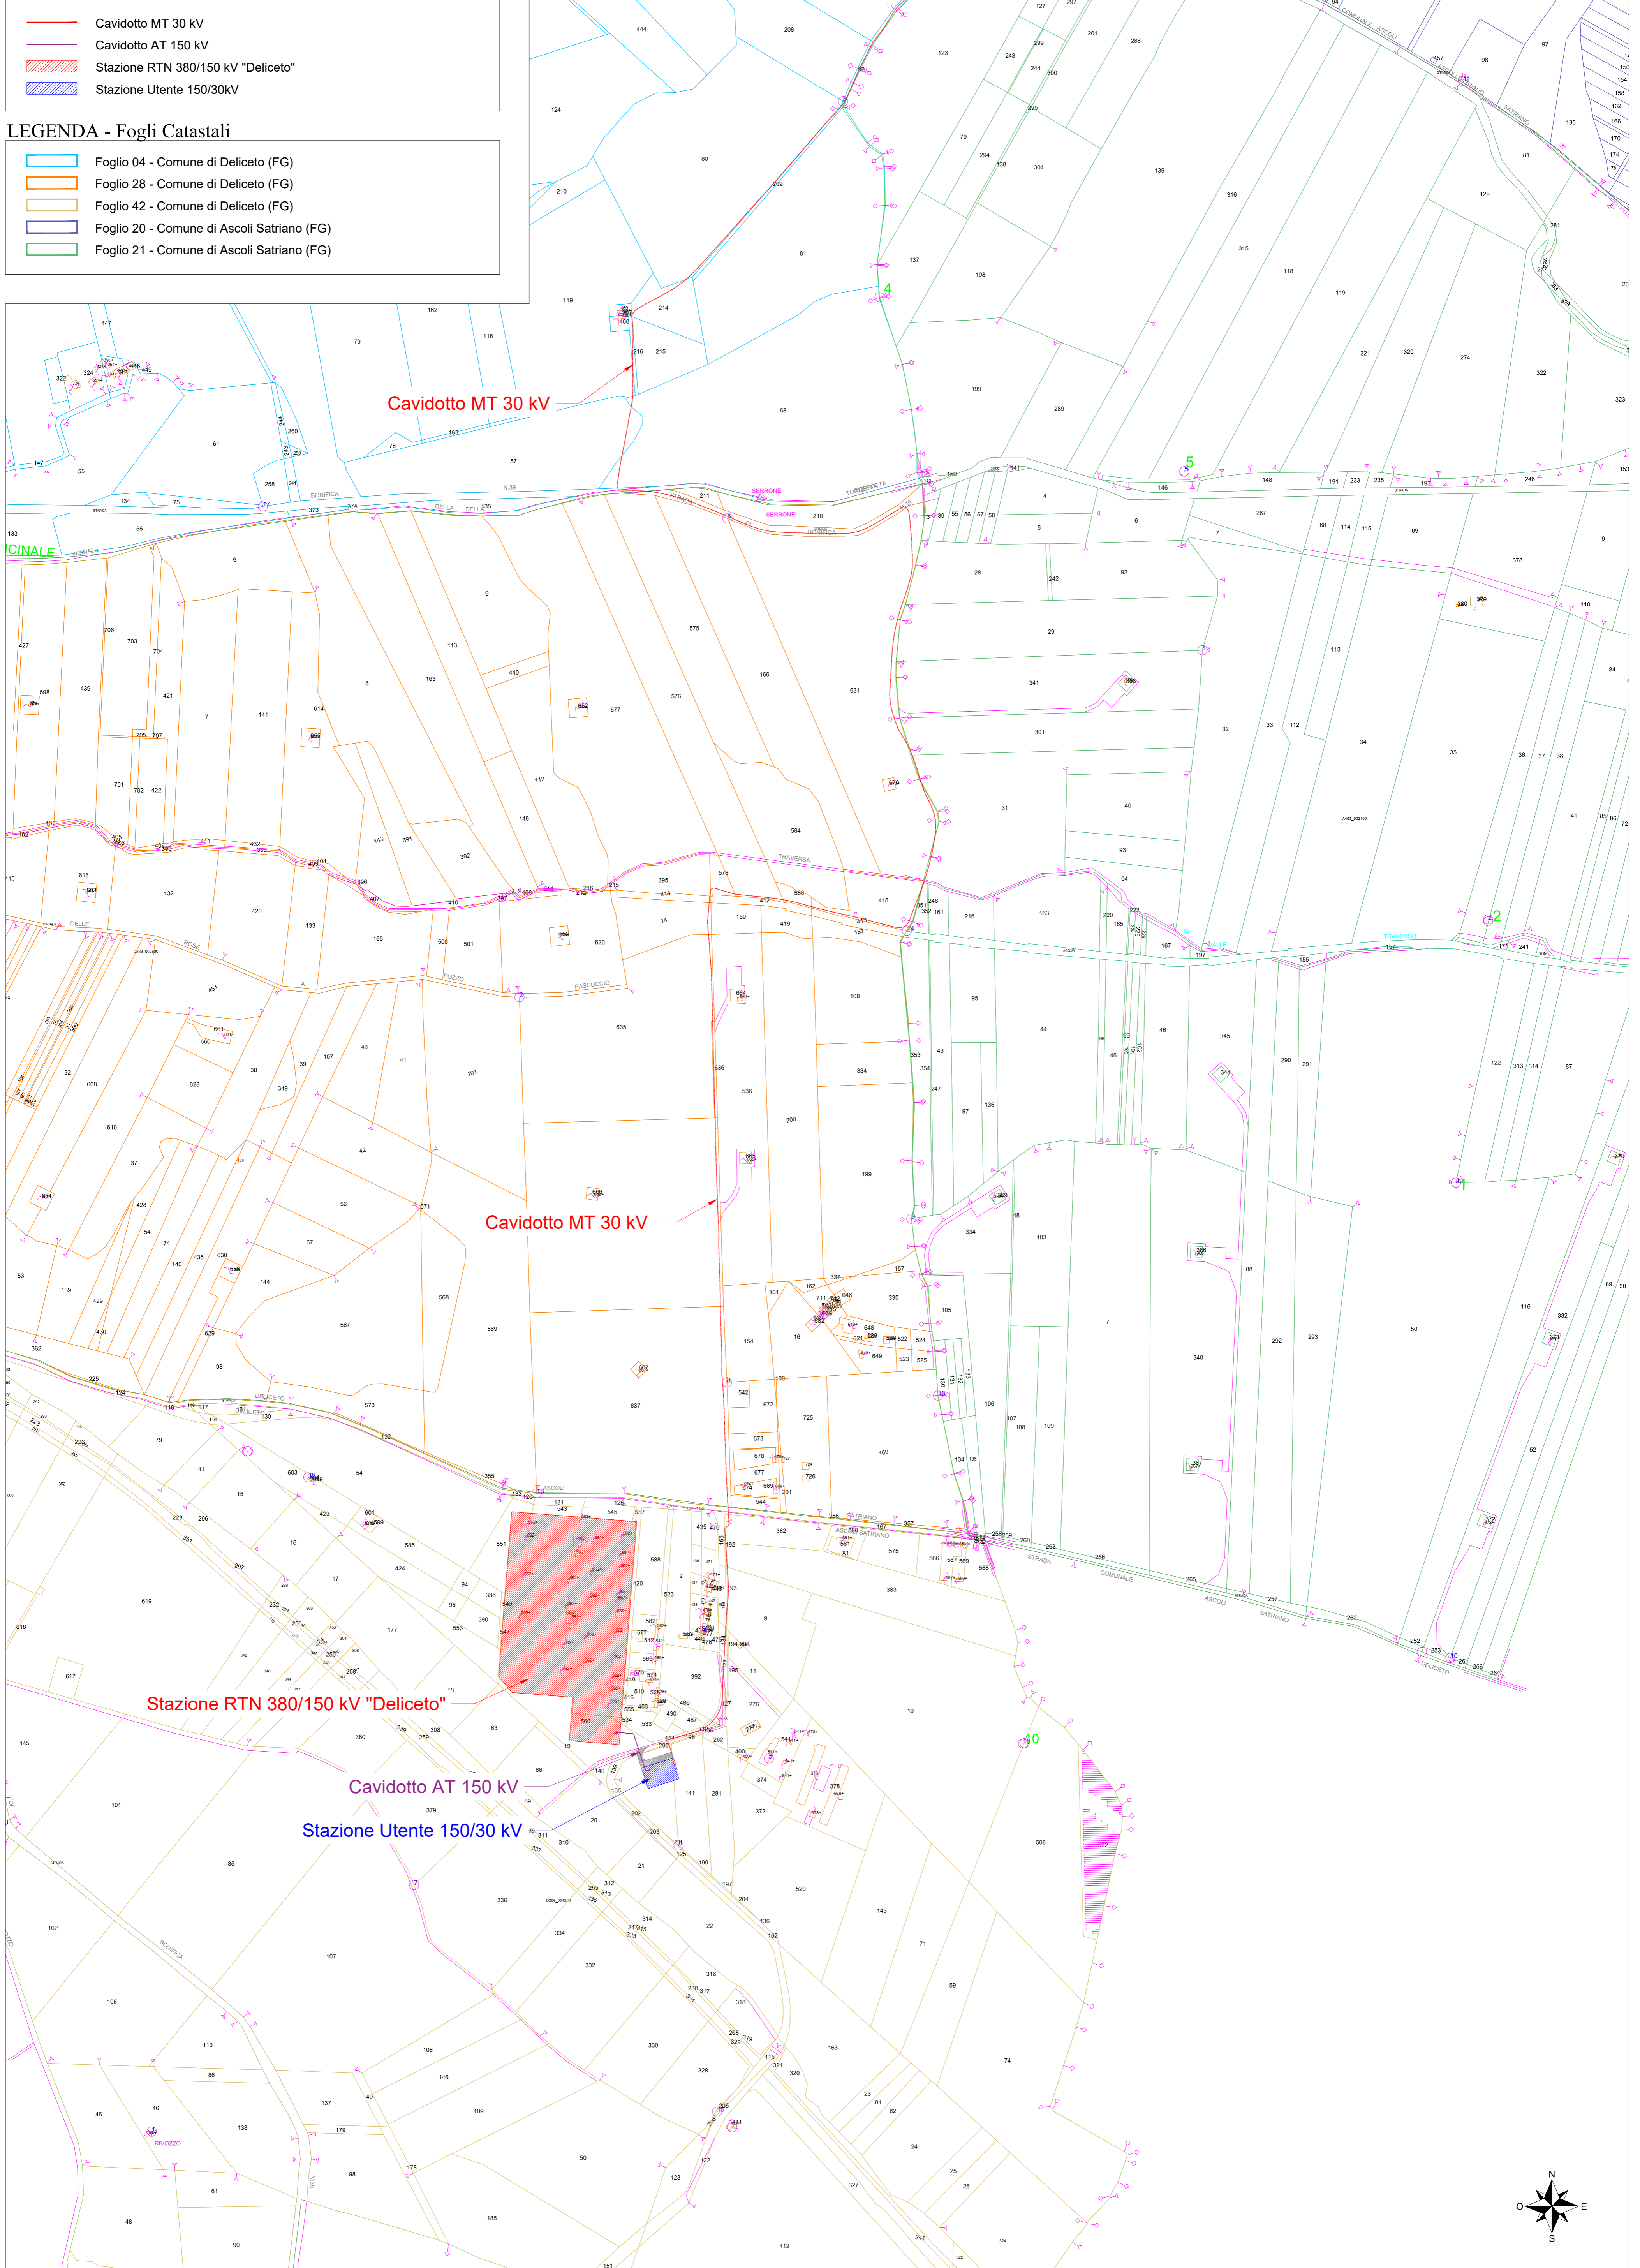

Stazione RTN 380/150 kV "Deliceto"

Cavidotto AT 150 kV

Stazione Utente 150/30 kV

Cavidotto MT 30 kV

Cavidotto MT 30 kV



Engineering SCM Ingegneria  
**SCM**  
 Ingegneria  
 Signed: Ing. Daniele Cavallo  
 Association Number No. 1220

D				
C				
B				
A	15/02/2024	CC	DC	ST
EDIC.	DATE	DRAWN	CHECKED	REVISED-EDPR

DATE	SCALE	1/5000
02/24	DRAWN	CC
02/24	CHECKED	DC
02/24	REVISED-EDPR	ST
Format	A1	

edp  
 Progetto impianto edico "Castelluccio dei Sauri"  
 General Layout - Layout on Cadastral Map - Exercise Phase  
 Quadro 5

SCM Ingegneria srl	
CAD Vers.: L	Page Vers.: A
Name collection:	Page: 06
Collection:	Cont: -
CAD N°: OW503690401600EWGL606	