

1 2 3 4 5 6 7 8

A

B

C

D

E


F

# "Castelluccio dei Sauri" IMPIANTO EOLICO


## General Layout - Layout on Topographic Map – Exercise Phase



Engineering SCM Ingegneria




Signed: Ing Daniele Cavallo  
Association Number No N° 1220

D				DATE	SCALE	-	 Progetto impianto eolico "Castelluccio dei Sauri" General Layout - Layout on Topographic Map – Exercise Phase COVER	SCM Ingegneria srl		
C				02/24	DRAWN	CC		CAD Vers.:	Page Vers.:	A
B				02/24	CHECKED	DC		Name collection:	Page:	A0
A	15/02/2024	PROGETTO ESECUTIVO	TUTTE	02/24	REVISED-EDPR	ST		Collection	Cont:	-
EDIC.	DATE	MODIFICATION	PAGES MODIFIED			Format A3	CAD N°: OW503690401600EW0GL308			


1 2 3 4 5 6 7 8



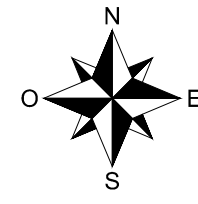

	Aerogeneratore
	Strade esistenti adeguate
	Strade e piazzole in fase di esercizio - Nuova realizzazione
	Cavidotto MT 30 kV
	Cavidotto AT 150 kV
	Stazione RTN 380/150 kV "Deliceto"
	Stazione Utente 150/30kV
	Isoipse 5 m
	Isoipse 1 m

ID Aerogeneratori	COORDINATE WGS 84 UTM - ZONE 33		Quota s.l.m. (m)
	EST (m)	NORD (m)	
C01	543698	4572774	191
C02	543063	4572465	200
C03	540828	4571046	267
C04	540254	4570602	230
C05	539688	4570193	211
C07	539693	4568983	216
C08	541484	4570014	211
C09	542279	4570339	235
C10	543772	4571936	209
C11	541534	4568569	196
C12	541981	4569196	189

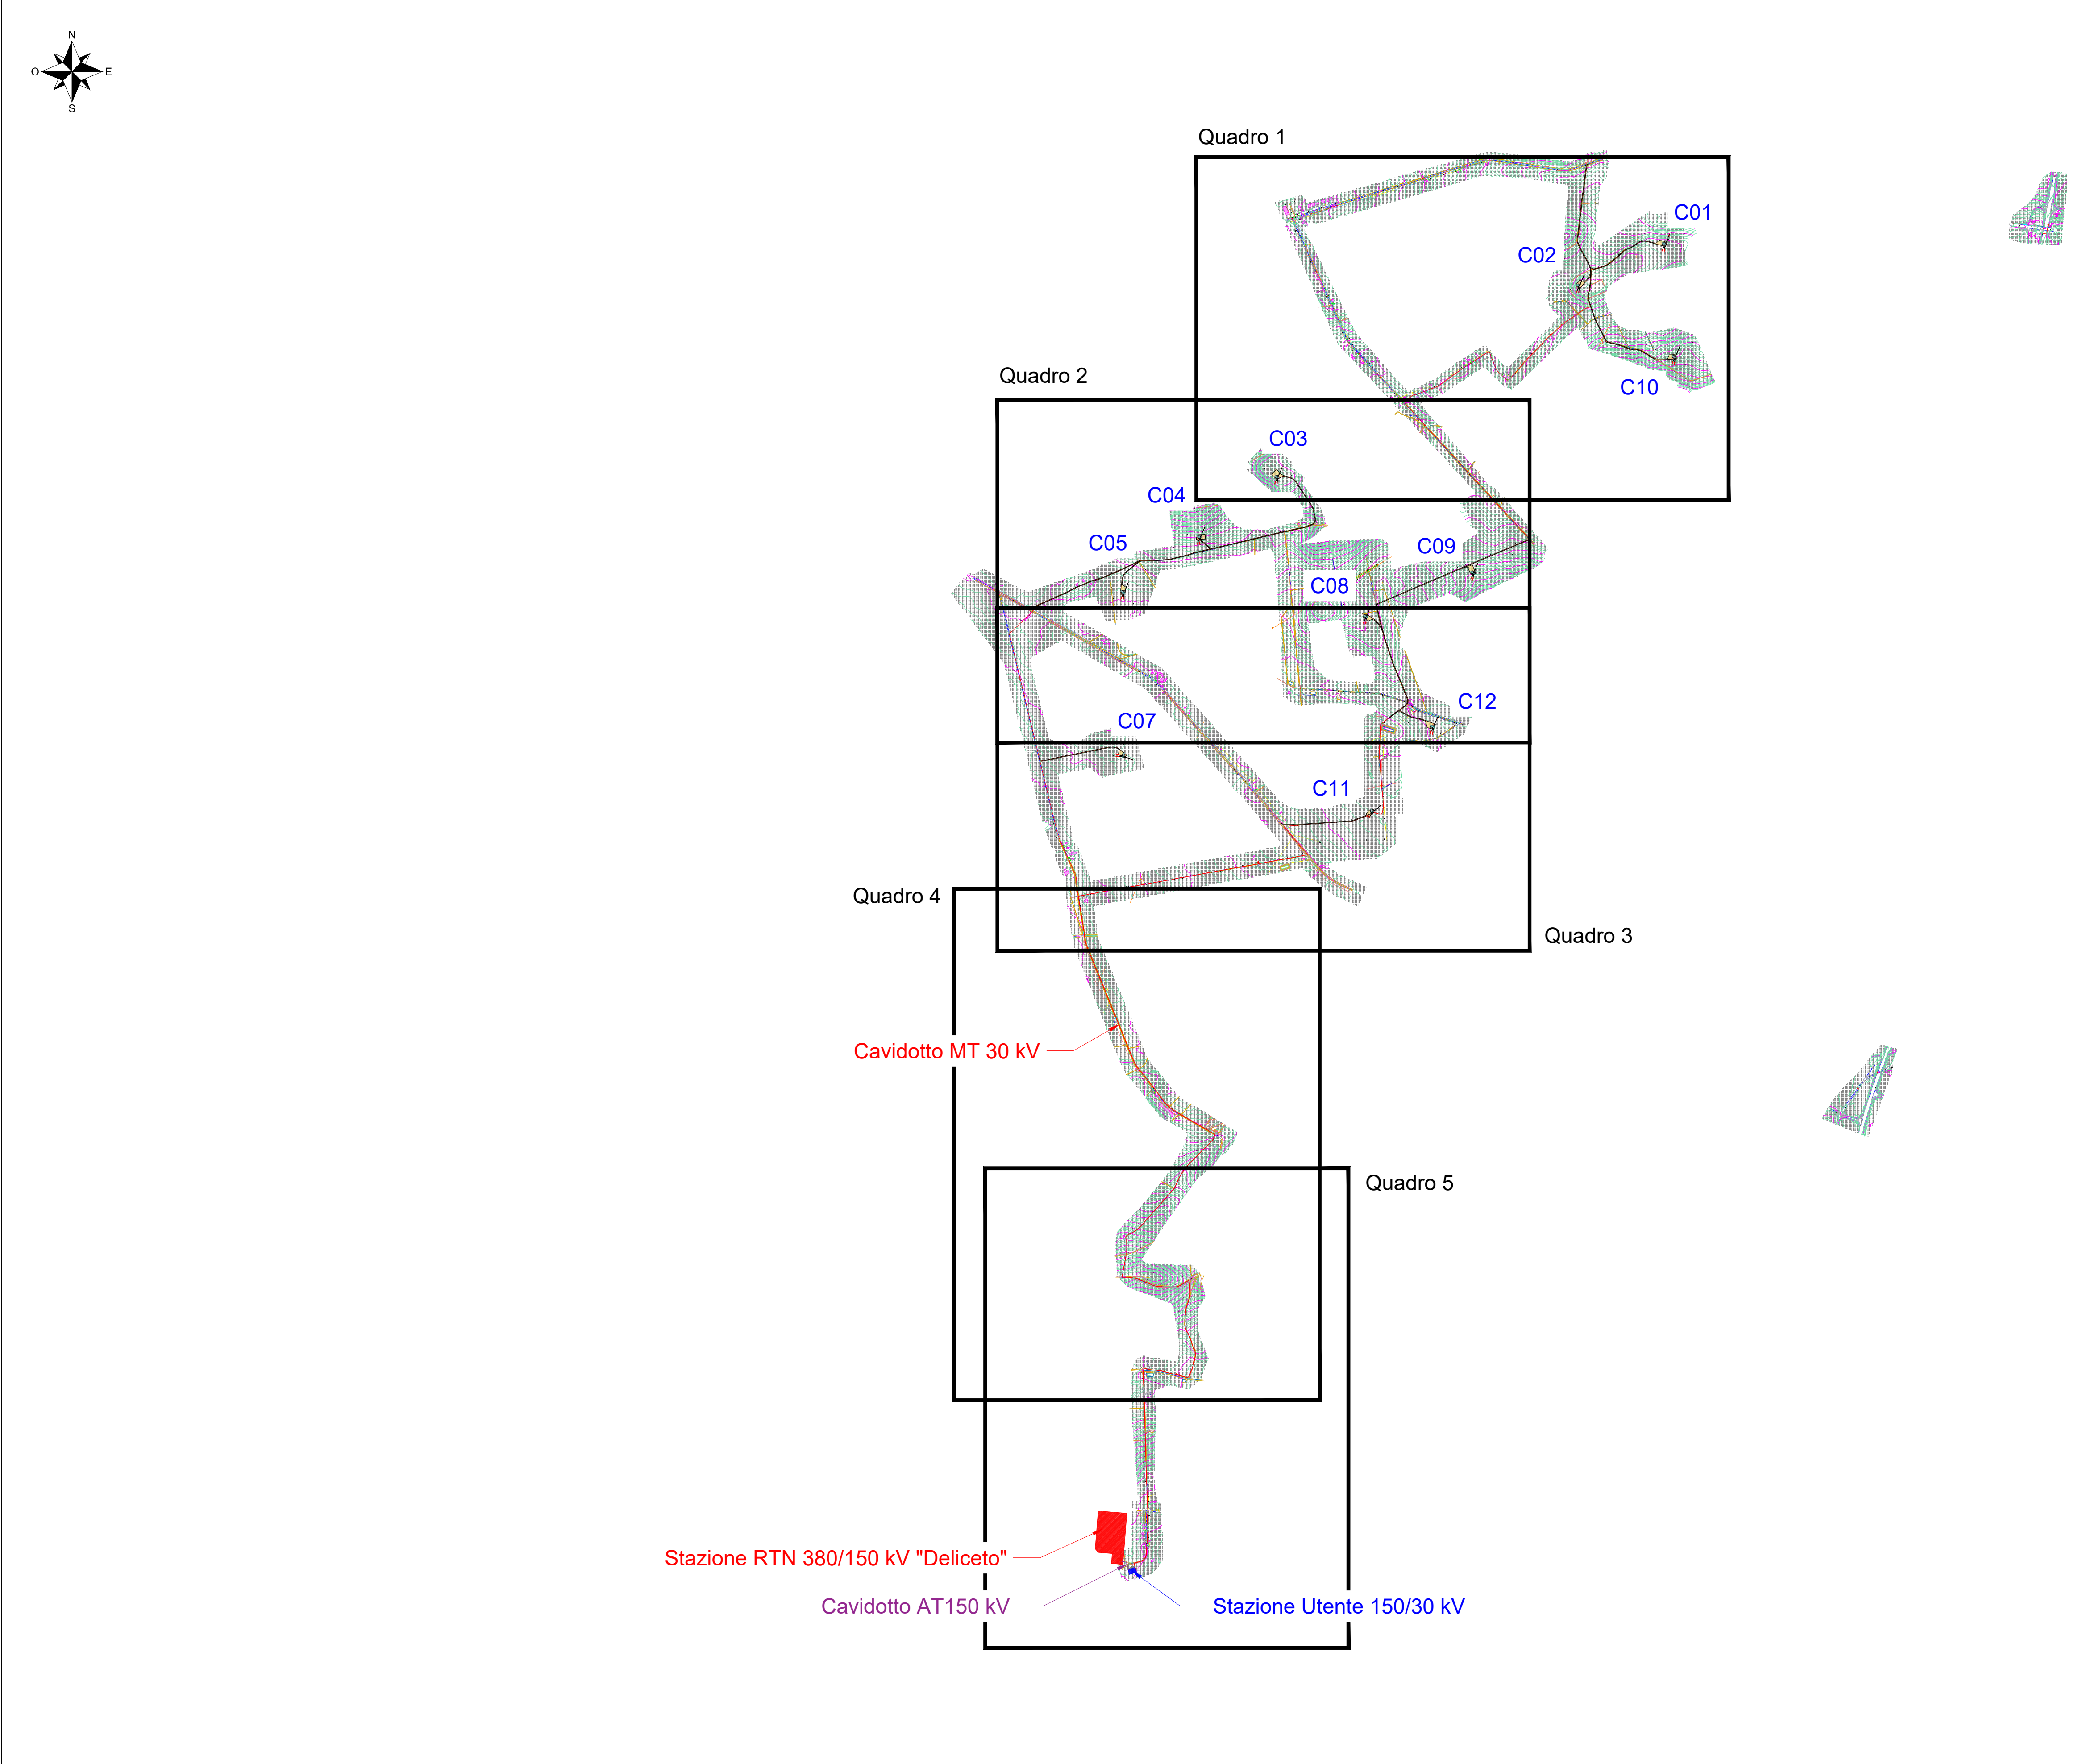

EDIC.	DATE	DRAWN	CHECKED	REVISED-EDPR	MODIFICATION
A	15/02/2024	CC	DC	ST	PROGETTO ESECUTIVO

DATE	SCALE	1/25000
02/24	DRAWN	CC
02/24	CHECKED	DC
02/24	REVISED-EDPR	ST
Format A1		

SCM Ingegneria srl	
CAD Vers.: L	Page Vers.: A
Name collection:	Page: 01
Collection	Cont: .
CAD N°: OW503690401600EW0GL308	





LEGENDA

- Aerogeneratore
- Strade esistenti adeguate
- Strade e piazzole in fase di esercizio - Nuova realizzazione
- Cavidotto MT 30 kV
- Isoipse 5 m
- Isoipse 1 m

ID Aerogeneratori	COORDINATE WGS 84 UTM - ZONE 33		Quota s.l.m. (m)
	EST (m)	NORD (m)	
C01	543698	4572774	191
C02	543063	4572465	200
C03	540828	4571046	267
C04	540254	4570602	230
C05	539688	4570193	211
C07	539693	4568983	216
C08	541484	4570014	211
C09	542279	4570339	235
C10	543772	4571936	209
C11	541534	4568569	196
C12	541981	4569196	189

Quadro 1 - Scala 1:5000

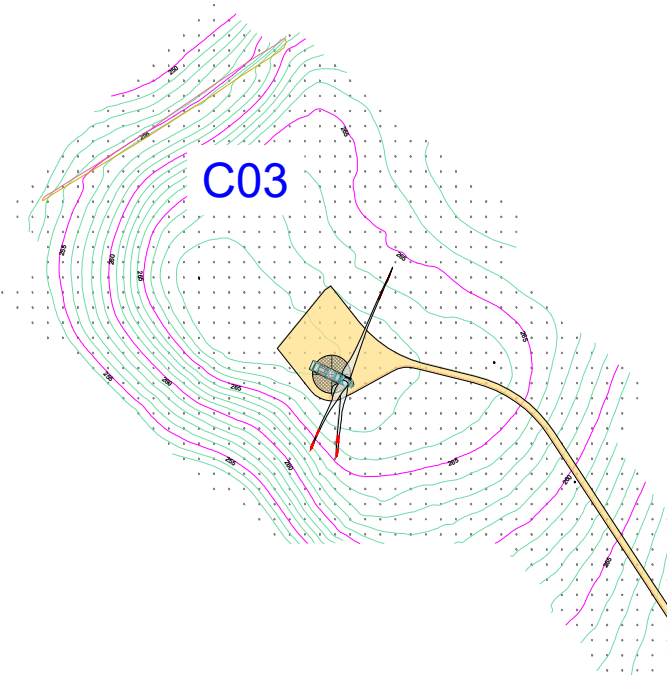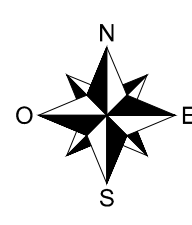

Engineering SCM Ingegneria  
**SCM**  
 INGEGNERIA  
 Signed: Ing. Daniele Cavallo  
 Association Number No. 1220

EDIC.	DATE	DRAWN	CHECKED	REVISED-EDPR	MODIFICATION
D					
C					
B					
A	15/02/2024	CC	DC	ST	PROGETTO ESECUTIVO







DATE	SCALE	1/5000
02/24	DRAWN	CC
02/24	CHECKED	DC
02/24	REVISED-EDPR	ST

edp  
 Progetto impianto eolico "Castelluccio dei Sauri"  
 General Layout - Layout on Topographic Map - Exercise Phase  
 Quadro 1

SCM Ingegneria srl	
CAD Vers.: L	Page Vers.: A
Name collection:	Page: 02
Collection	Cont: -
CAD No.: OWS03690401600EWOGL308	


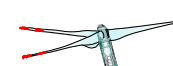


LEGENDA

-  Aerogeneratore
-  Strade esistenti adeguate
-  Strade esistenti in esercizio - Nuova realizzazione
-  Cavidotto MT 30 kV
-  Isoipse 5 m
-  Isoipse 1 m

ID Aerogeneratori	COORDINATE WGS 84 UTM - ZONE 33		Quota s.l.m. (m)
	EST (m)	NORD (m)	
C01	543698	4572774	191
C02	543063	4572465	200
C03	540828	4571046	267
C04	540254	4570602	230
C05	539688	4570193	211
C07	539693	4568983	216
C08	541484	4570014	211
C09	542279	4570339	235
C10	543772	4571936	209
C11	541534	4568569	196
C12	541981	4569196	189

Quadro 2 - Scala 1:5000

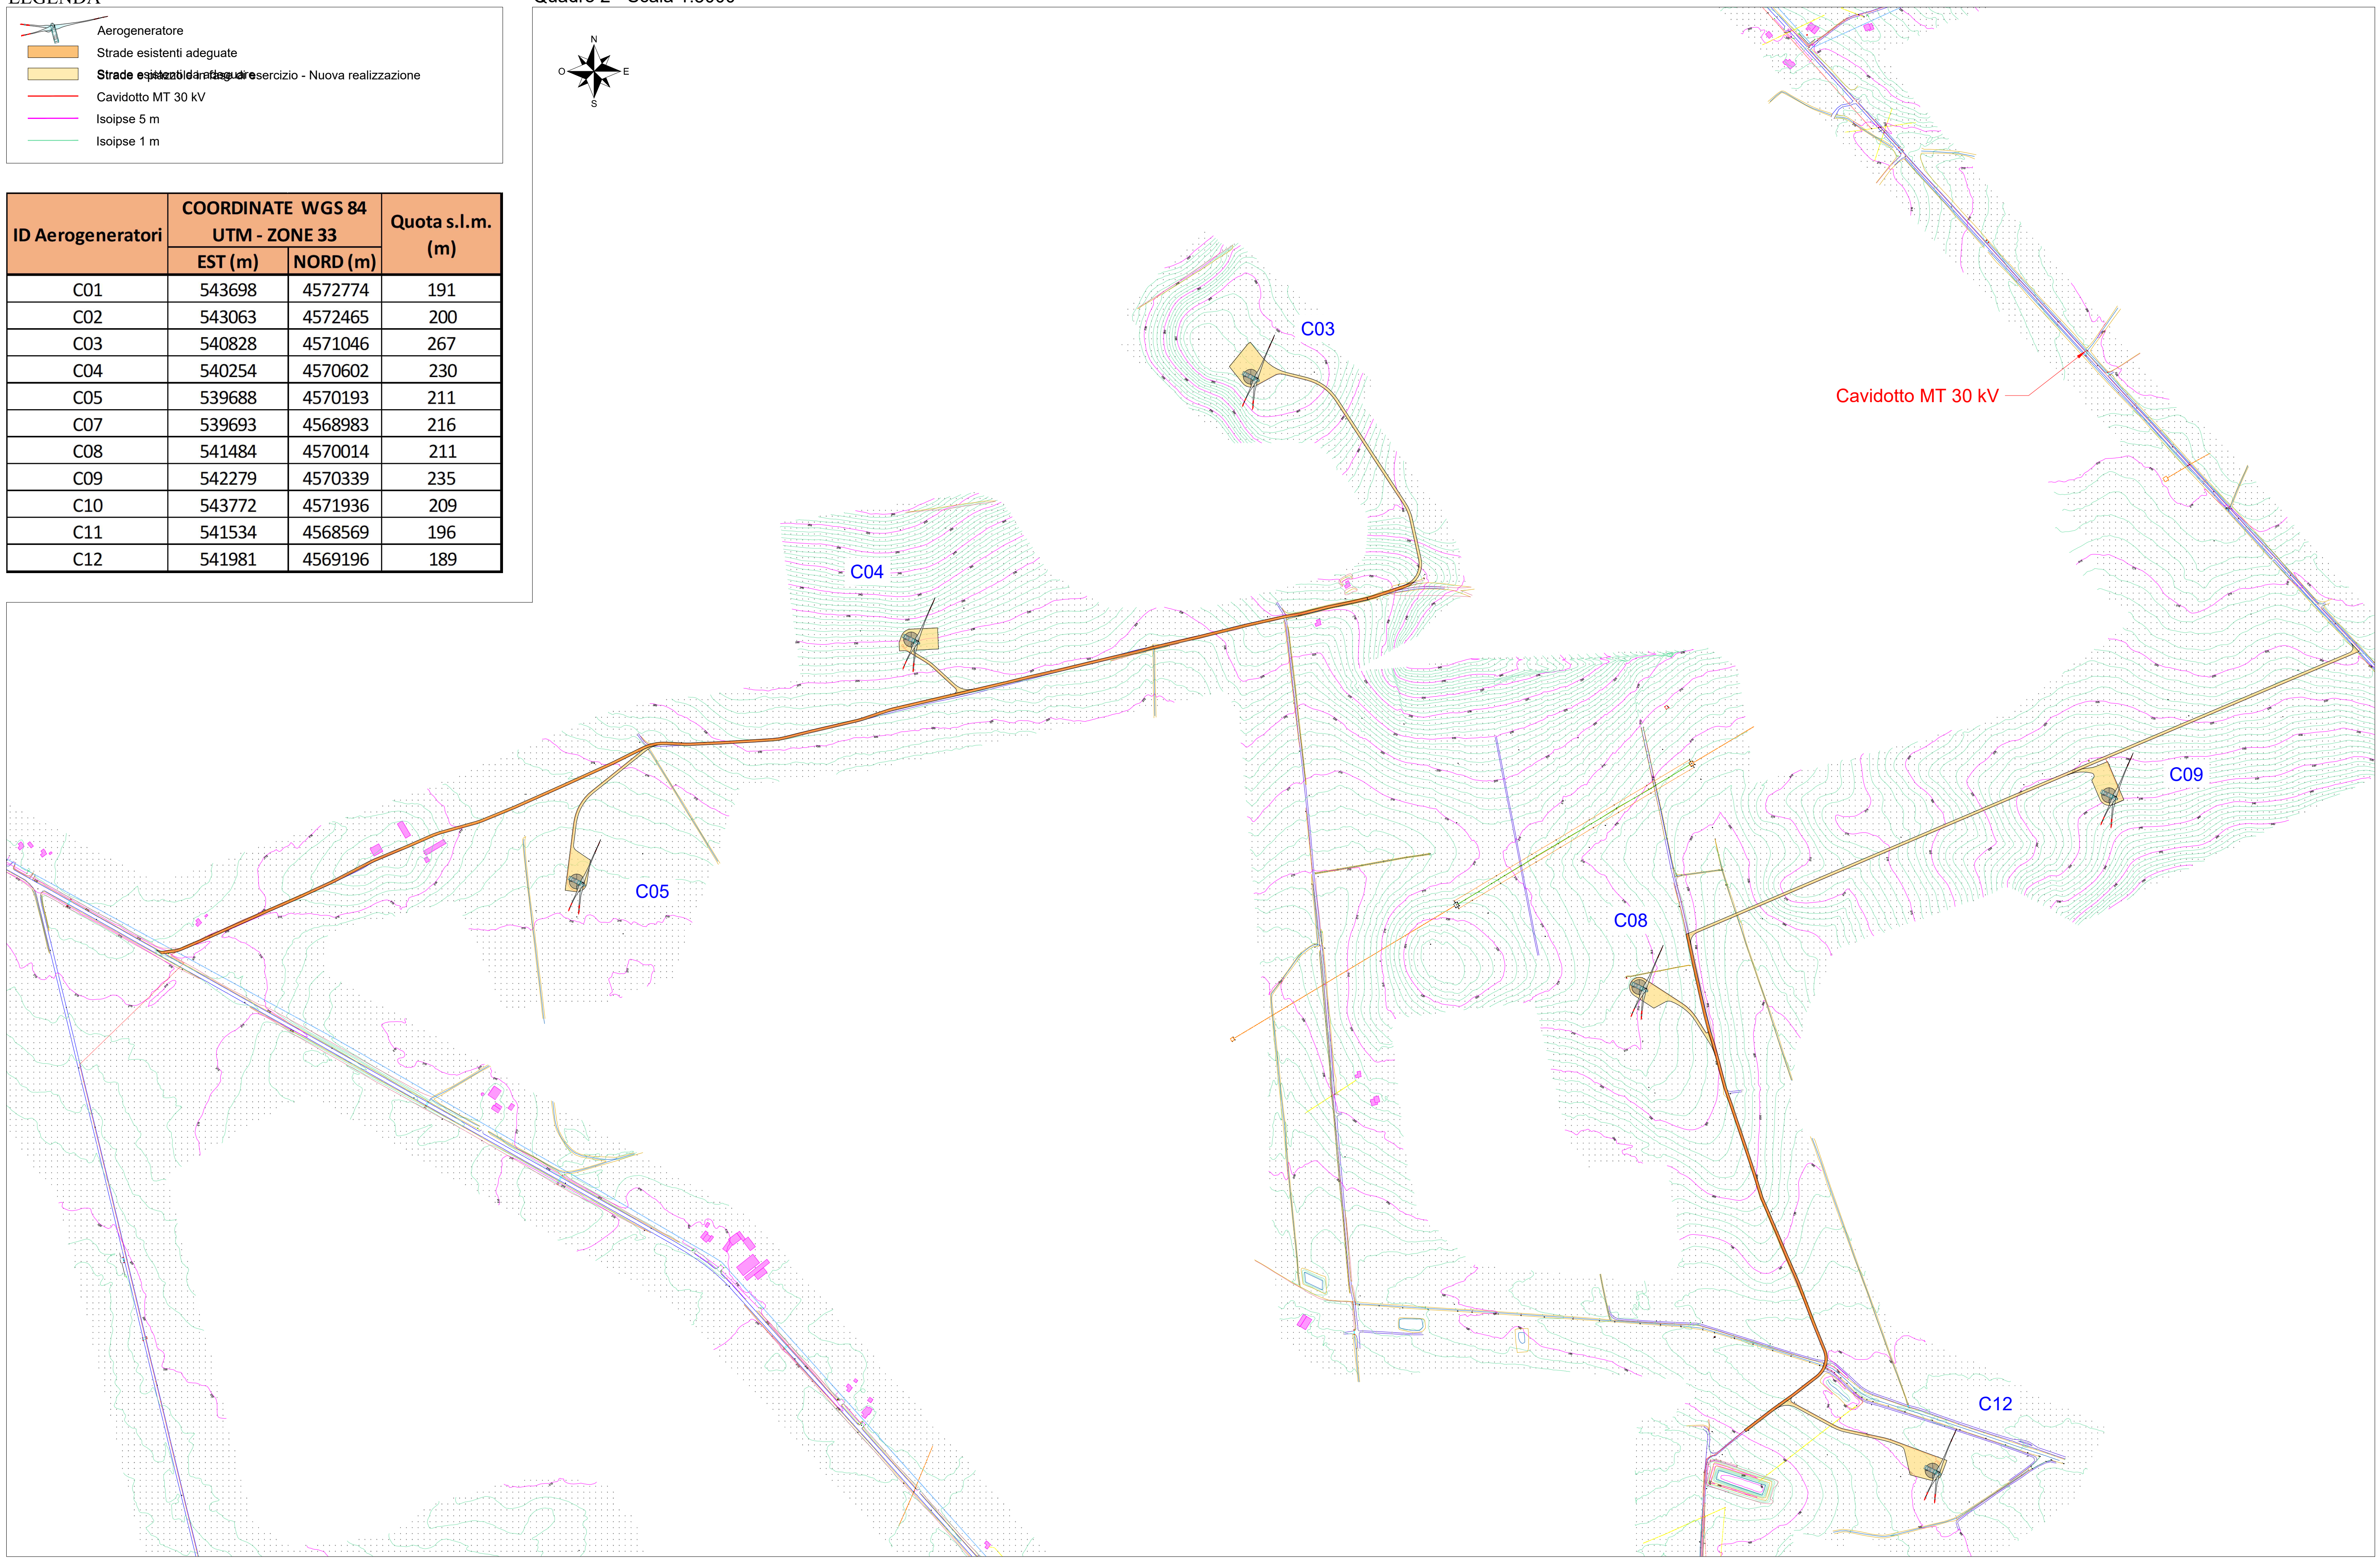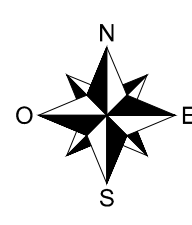

Engineering SCM Ingegneria  
**SCM**  
 INGEGNERIA  
 Signed: Ing. Daniele Cavallo  
 Association Number No. 1220

EDIC.	DATE	DRAWN	CHECKED	REVISED-EDPR	MODIFICATION
A	15/02/2024	CC	DC	ST	PROGETTO ESECUTIVO

DATE	SCALE	1/5000
02/24	DRAWN	CC
02/24	CHECKED	DC
02/24	REVISED-EDPR	ST



edp  
 Progetto impianto eolico "Castelluccio dei Sauri"  
 General Layout - Layout on Topographic Map - Exercise Phase  
 Quadro 2

SCM Ingegneria srl	
CAD Vers.: L	Page Vers.: A
Name collection:	Page: 03
Collection	Cont: -
CAD No.: OWS03690401600EWOGL308	







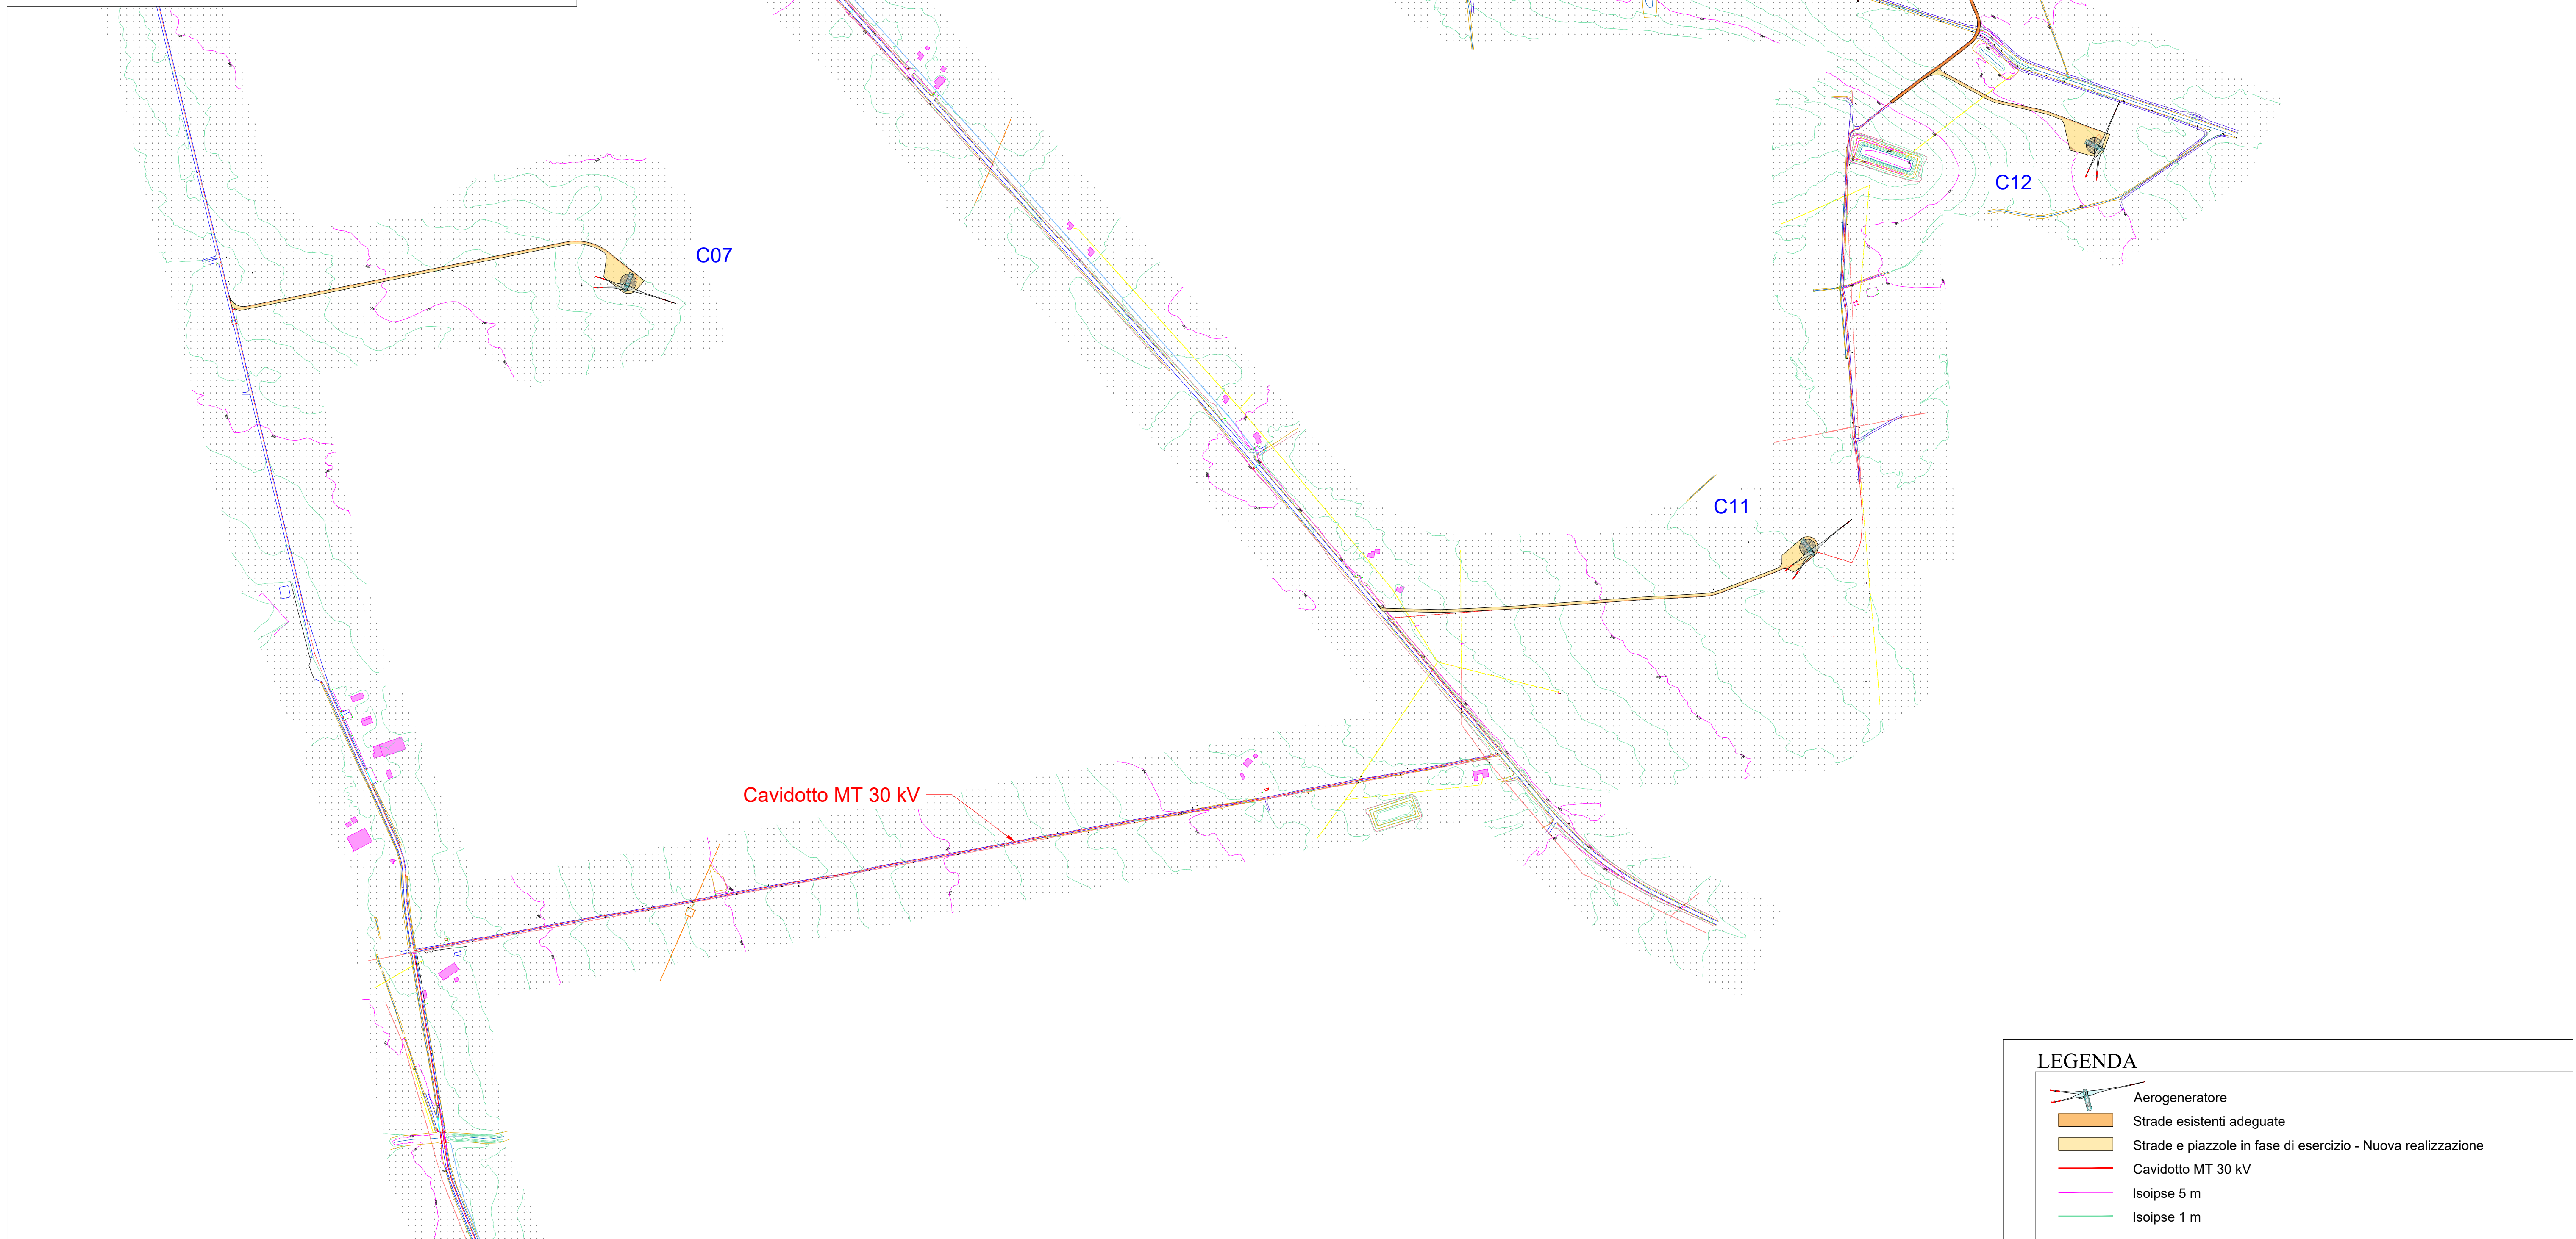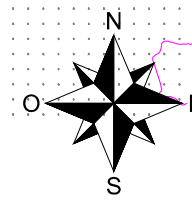

ID Aerogeneratori	COORDINATE WGS 84 UTM - ZONE 33		Quota s.l.m. (m)
	EST (m)	NORD (m)	
C01	543698	4572774	191
C02	543063	4572465	200
C03	540828	4571046	267
C04	540254	4570602	230
C05	539688	4570193	211
C07	539693	4568983	216
C08	541484	4570014	211
C09	542279	4570339	235
C10	543772	4571936	209
C11	541534	4568569	196
C12	541981	4569196	189

Quadro 3 - Scala 1:5000



**LEGENDA**

-  Aerogeneratore
-  Strade esistenti adeguate
-  Strade e piazzole in fase di esercizio - Nuova realizzazione
-  Cavidotto MT 30 kV
-  Isoipse 5 m
-  Isoipse 1 m



Engineering SCM Ingegneria  
**SCM**  
 INGEGNERIA  
 Signed: Ing. Daniele Cavallo  
 Association Number No. 1220

EDIC.	DATE	DRAWN	CHECKED	REVISED-EDPR	MODIFICATION
D					
C					
B					
A	15/02/2024	CC	DC	ST	PROGETTO ESECUTIVO

DATE	SCALE	1/5000
02/24	DRAWN	CC
02/24	CHECKED	DC
02/24	REVISED-EDPR	ST

edp  
 Progetto impianto eolico "Castelluccio dei Sauri"  
 General Layout - Layout on Topographic Map - Exercise Phase  
 Quadro 3


SCM Ingegneria srl	
CAD Vers.: L	Page Vers.: A
Name collection: Collection	Page: 04
Cont: -	
CAD N°: OWS03690401600EWOGL308	



LEGENDA

- Cavidotto MT 30 kV
- Isoipse 5 m
- Isoipse 1 m

Quadro 4 - Scala 1:5000

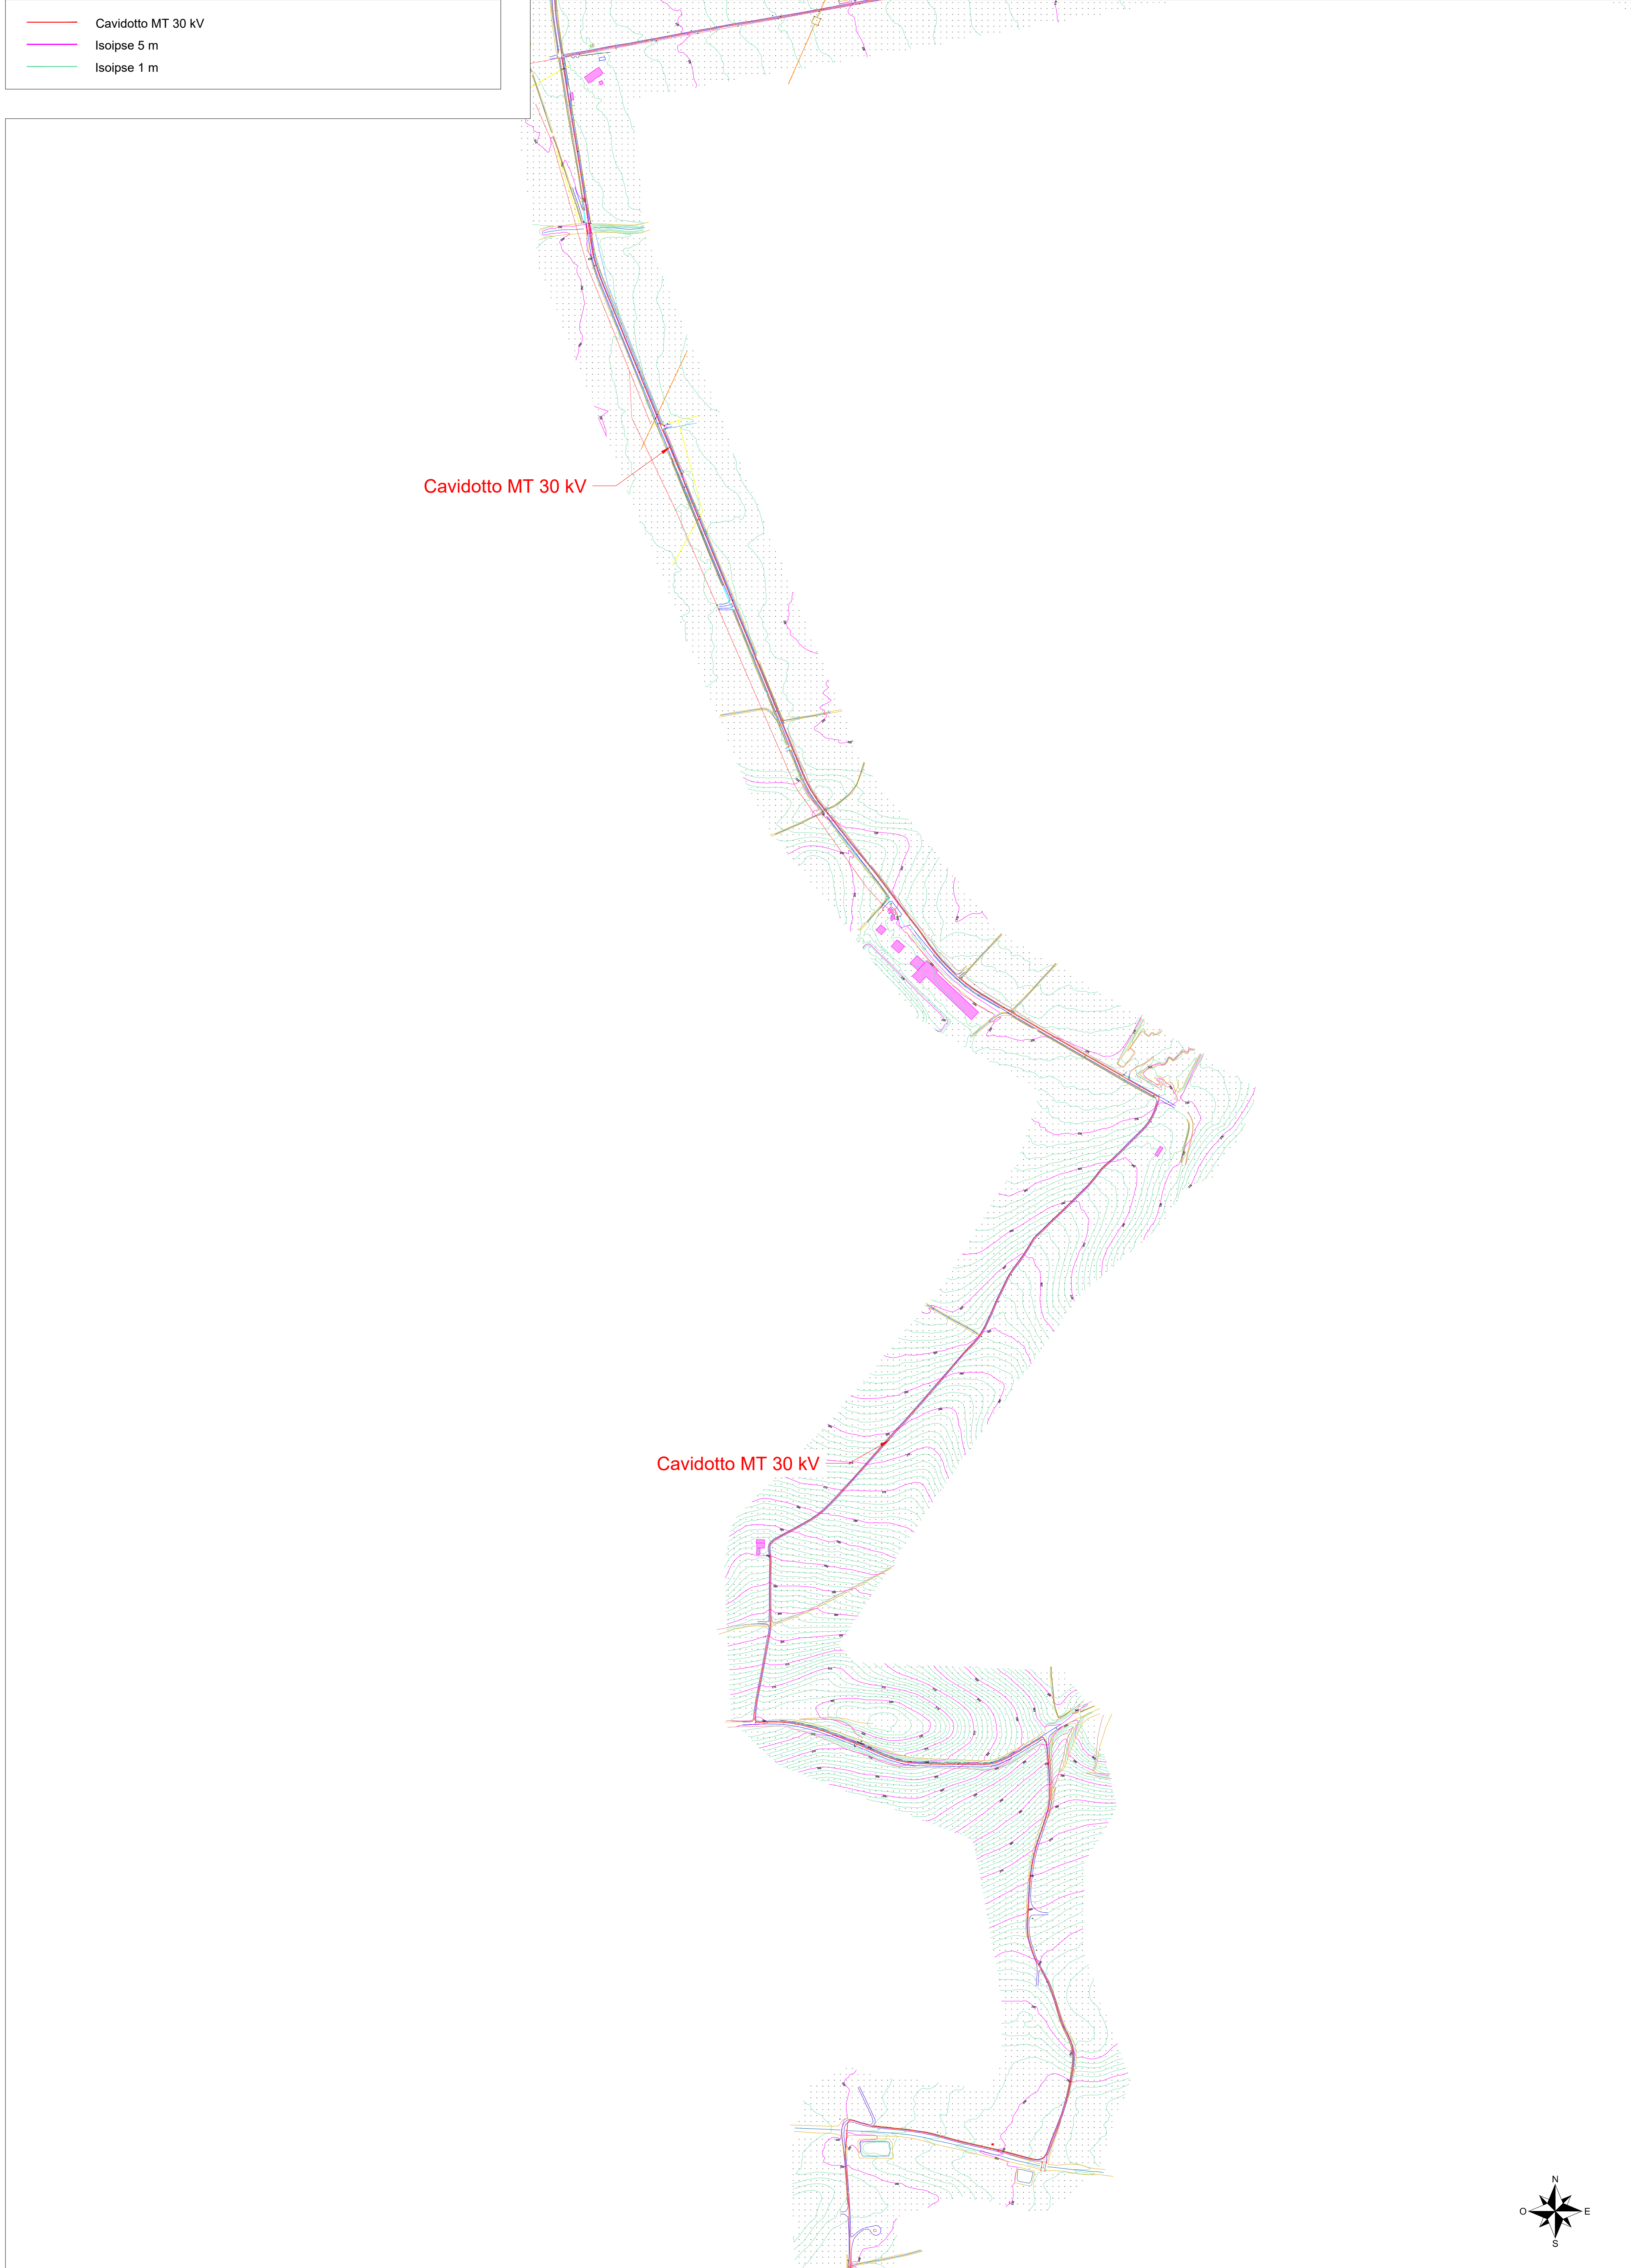

Cavidotto MT 30 kV

Cavidotto MT 30 kV



EDIC.	DATE	DRAWN	CHECKED	REVISED-EDPR	MODIFICATION
D					
C					
B					
A	15/02/2024	CC	DC	ST	PROGETTO ESECUTIVO

DATE	SCALE	1/5000
02/24	DRAWN	CC
02/24	CHECKED	DC
02/24	REVISED-EDPR	ST


Progetto impianto eolico "Castelluccio dei Sauri"	
General Layout - Layout on Topographic Map - Exercise Phase	
Quadro 4	

SCM Ingegneria srl	
CAD Vers.: L	Page Vers.: A
Name collection:	Page: 05
Collection	Cont: -
CAD N°: OW503690401600EWGL308	

LEGENDA

- Cavidotto MT 30 kV
- Cavidotto AT 150 kV
- Stazione RTN 380/150 kV "Deliceto"
- Stazione Utente 150/30kV
- Isoipse 5 m
- Isoipse 1 m

Quadro 5 - Scala 1:5000

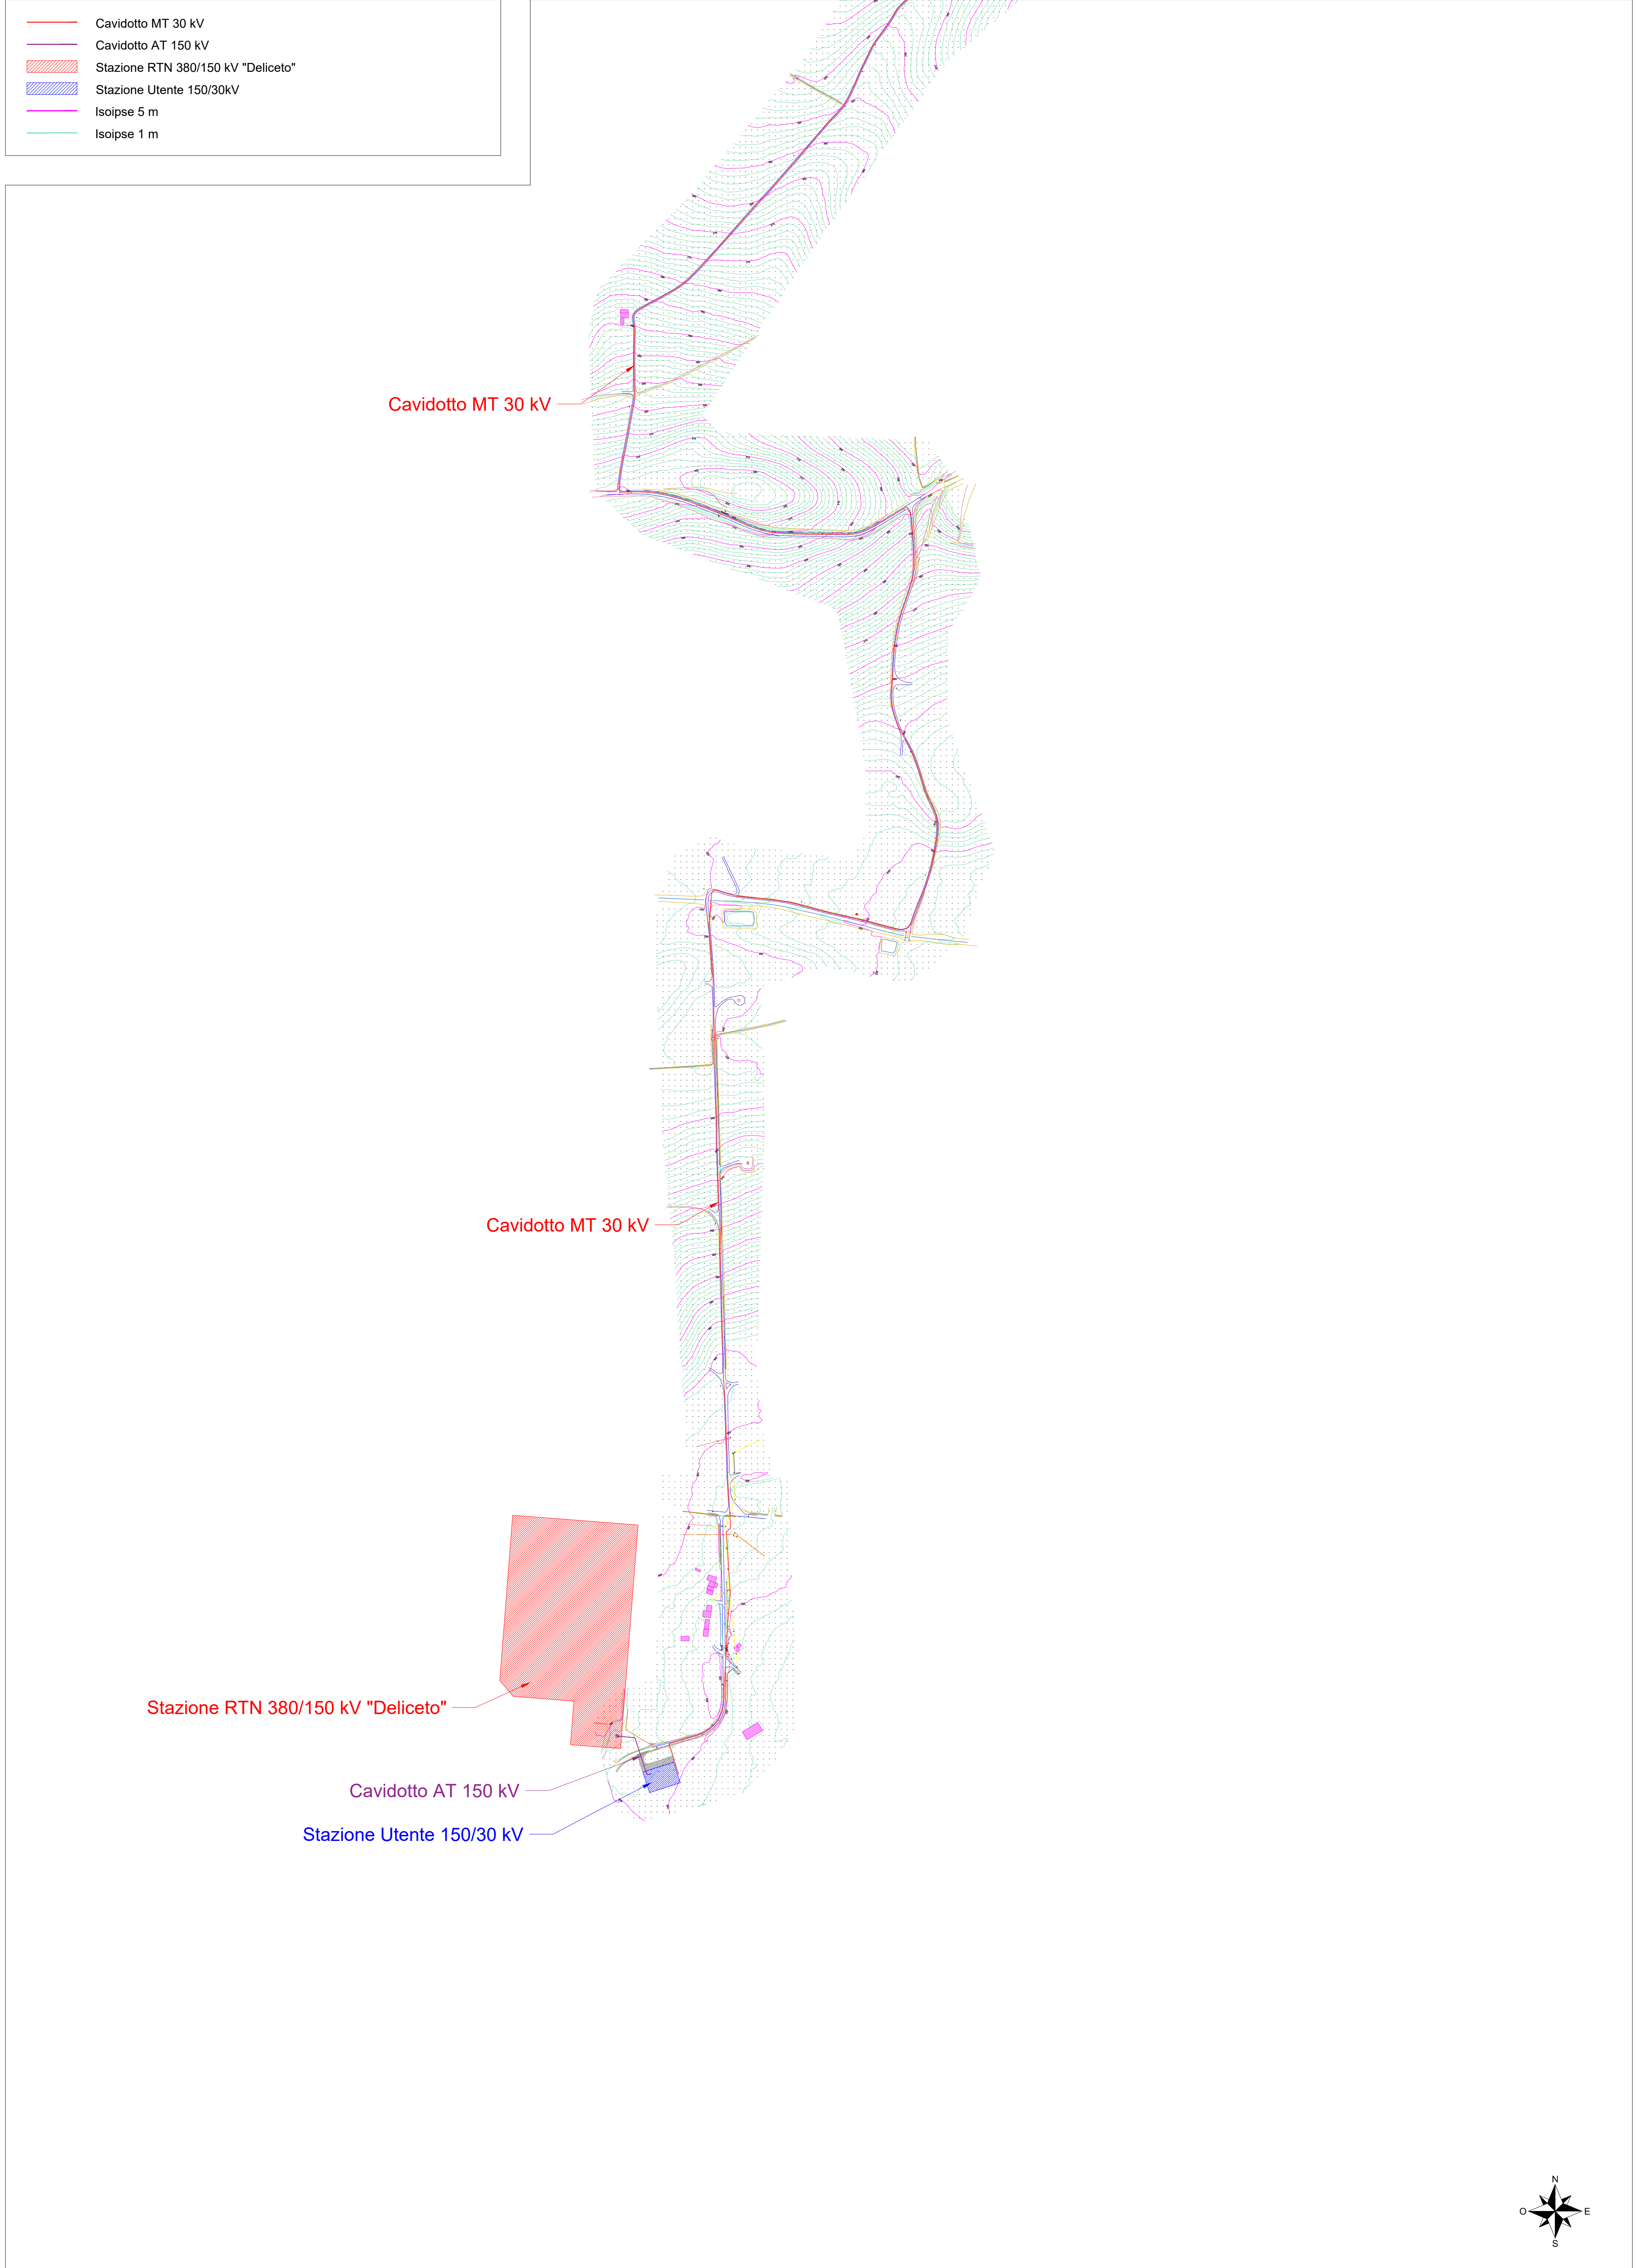


Cavidotto MT 30 kV

Cavidotto MT 30 kV

Stazione RTN 380/150 kV "Deliceto"

Cavidotto AT 150 kV

Stazione Utente 150/30 kV

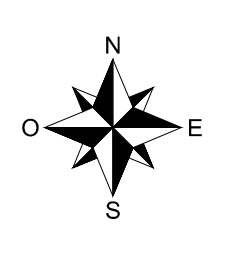

Engineering SCM Ingegneria  
**SCM**  
 Ingegneria  
 Signed: Ing. Daniele Cavallo  
 Association Number No. N° 1220

EDIC.	DATE	DRAWN	CHECKED	REVISED-EDPR	MODIFICATION
D					
C					
B					
A	15/02/2024	CC	DC	ST	PROGETTO ESECUTIVO

DATE	SCALE	1/5000
02/24	DRAWN	CC
02/24	CHECKED	DC
02/24	REVISED-EDPR	ST

edp  
 Progetto impianto eolico "Castelluccio dei Sauri"  
 General Layout - Layout on Topographic Map - Exercise Phase  
 Quadro 5

SCM Ingegneria srl	
CAD Vers.: L	Page Vers.: A
Name collection:	Page: 06
Collection	Cont: -
CAD N°: OW503690401600EWGL308	