



Particolare "A"

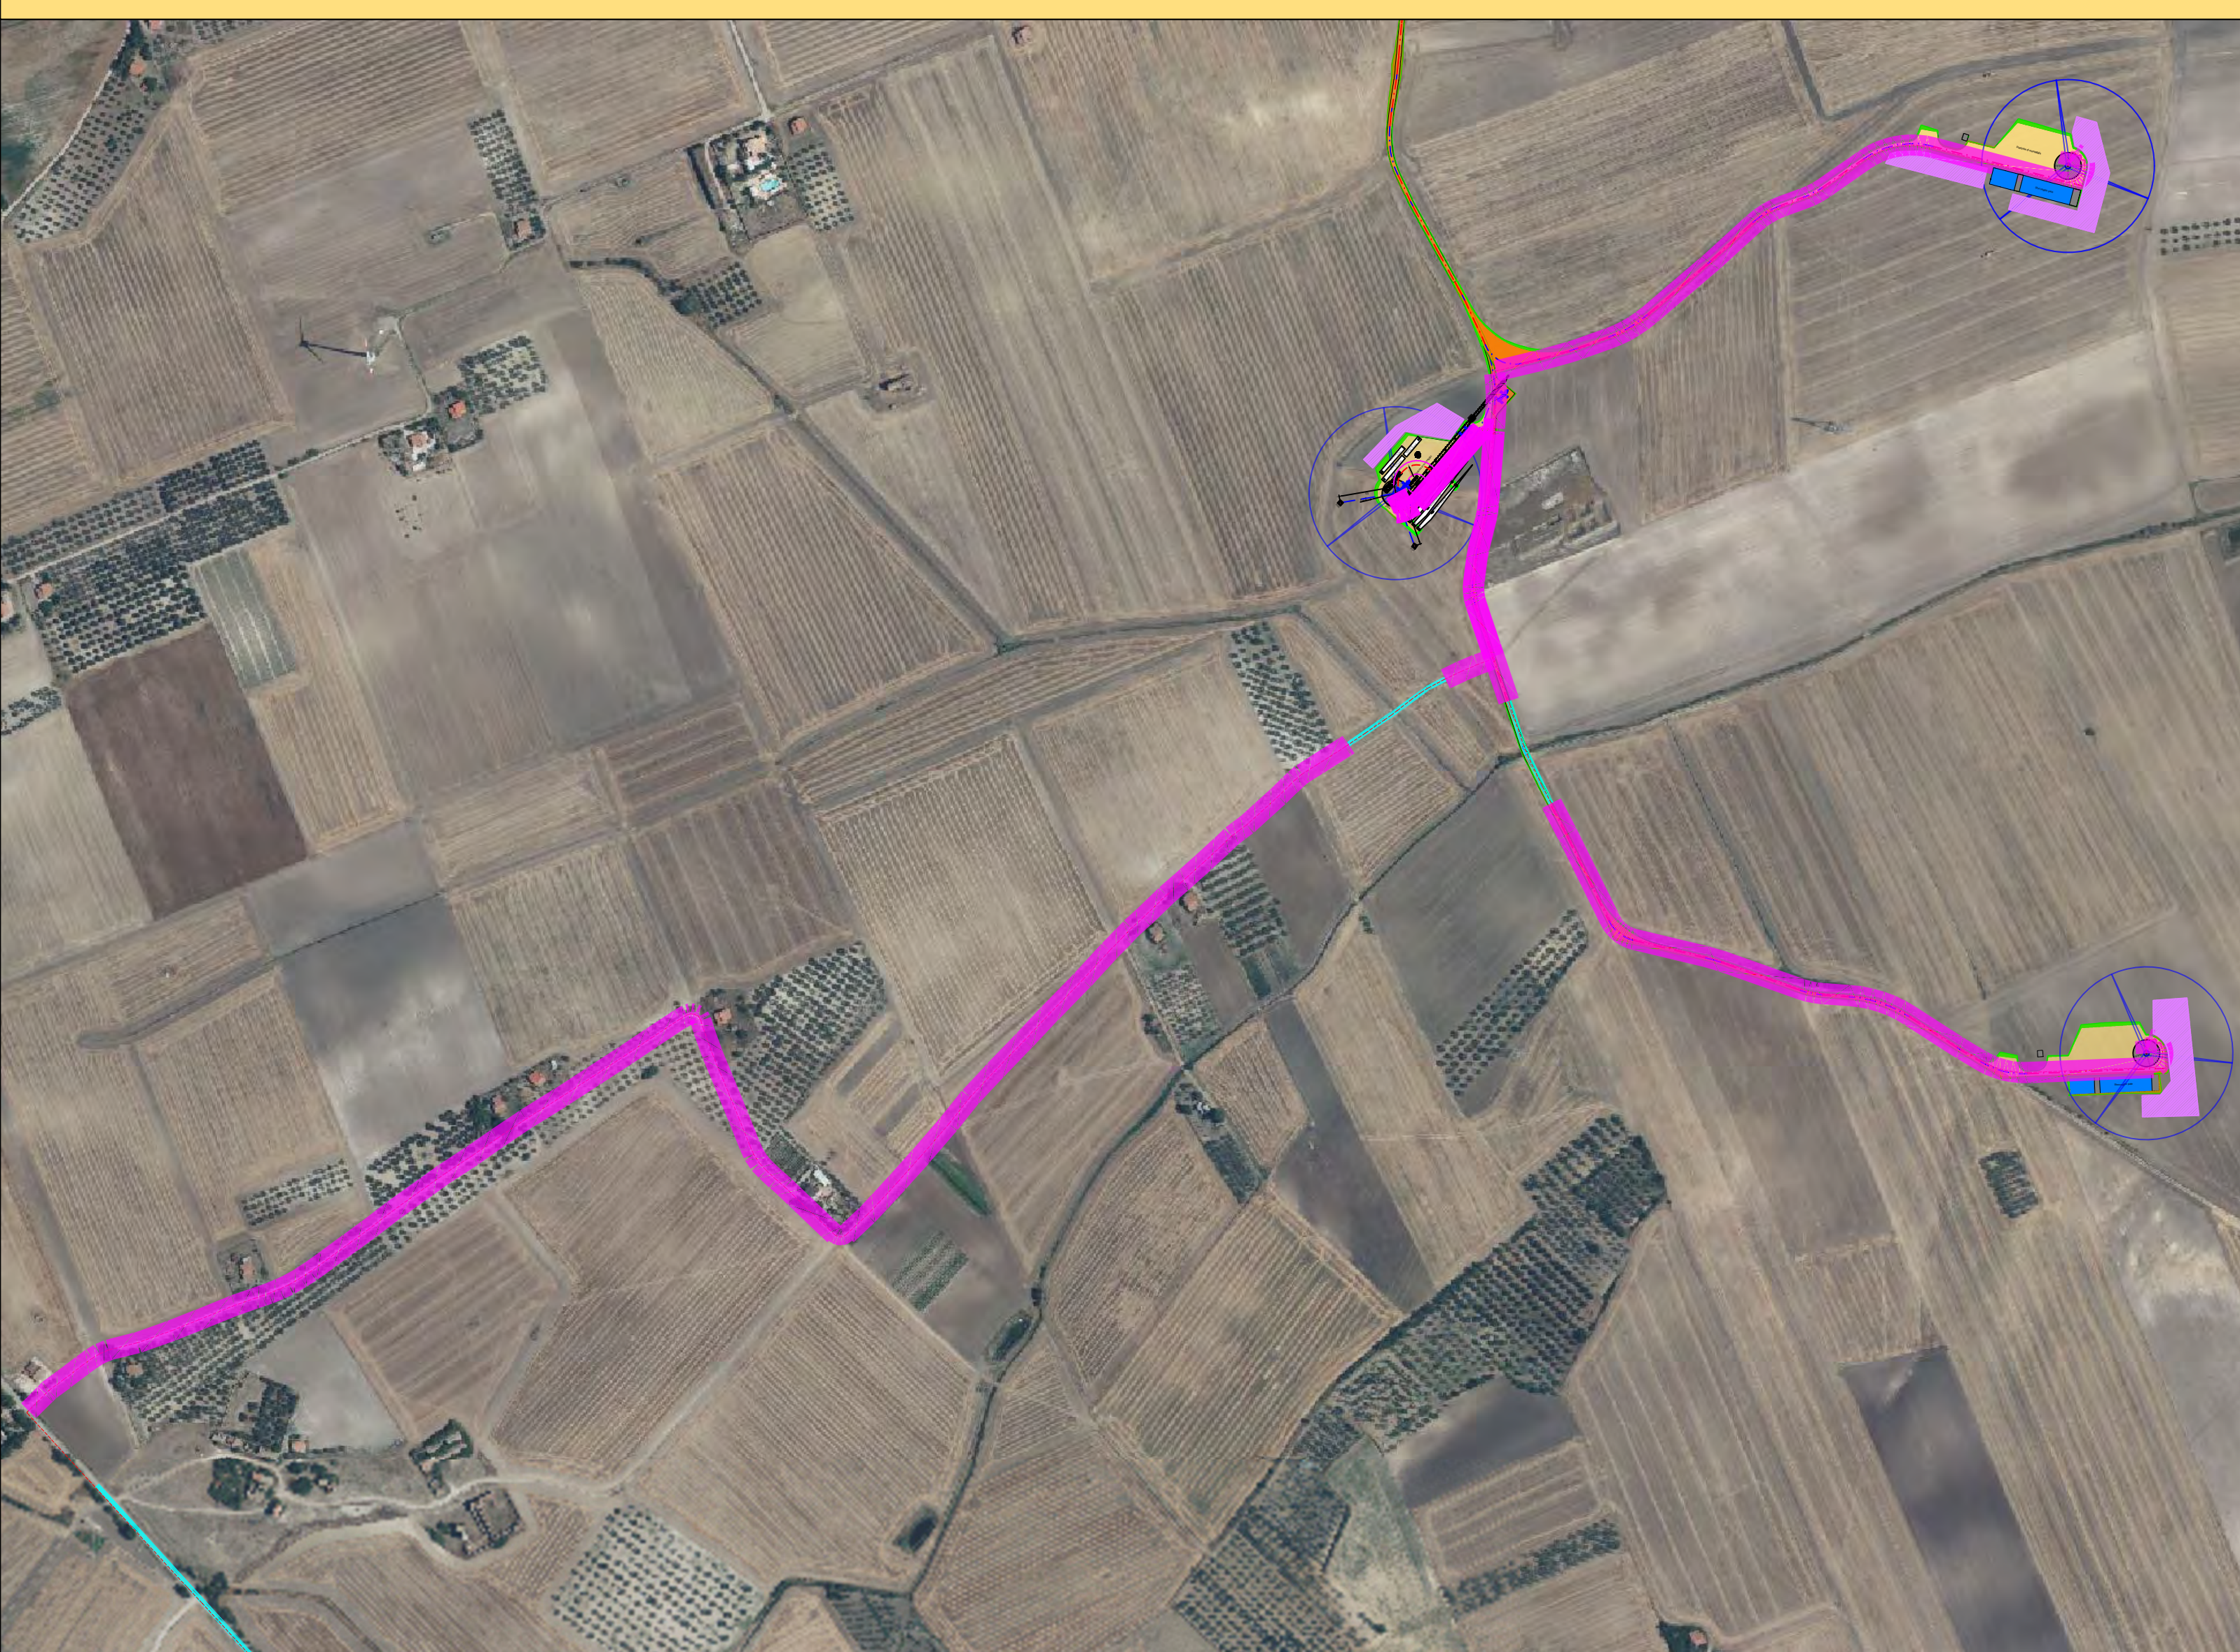

Particolare "B"

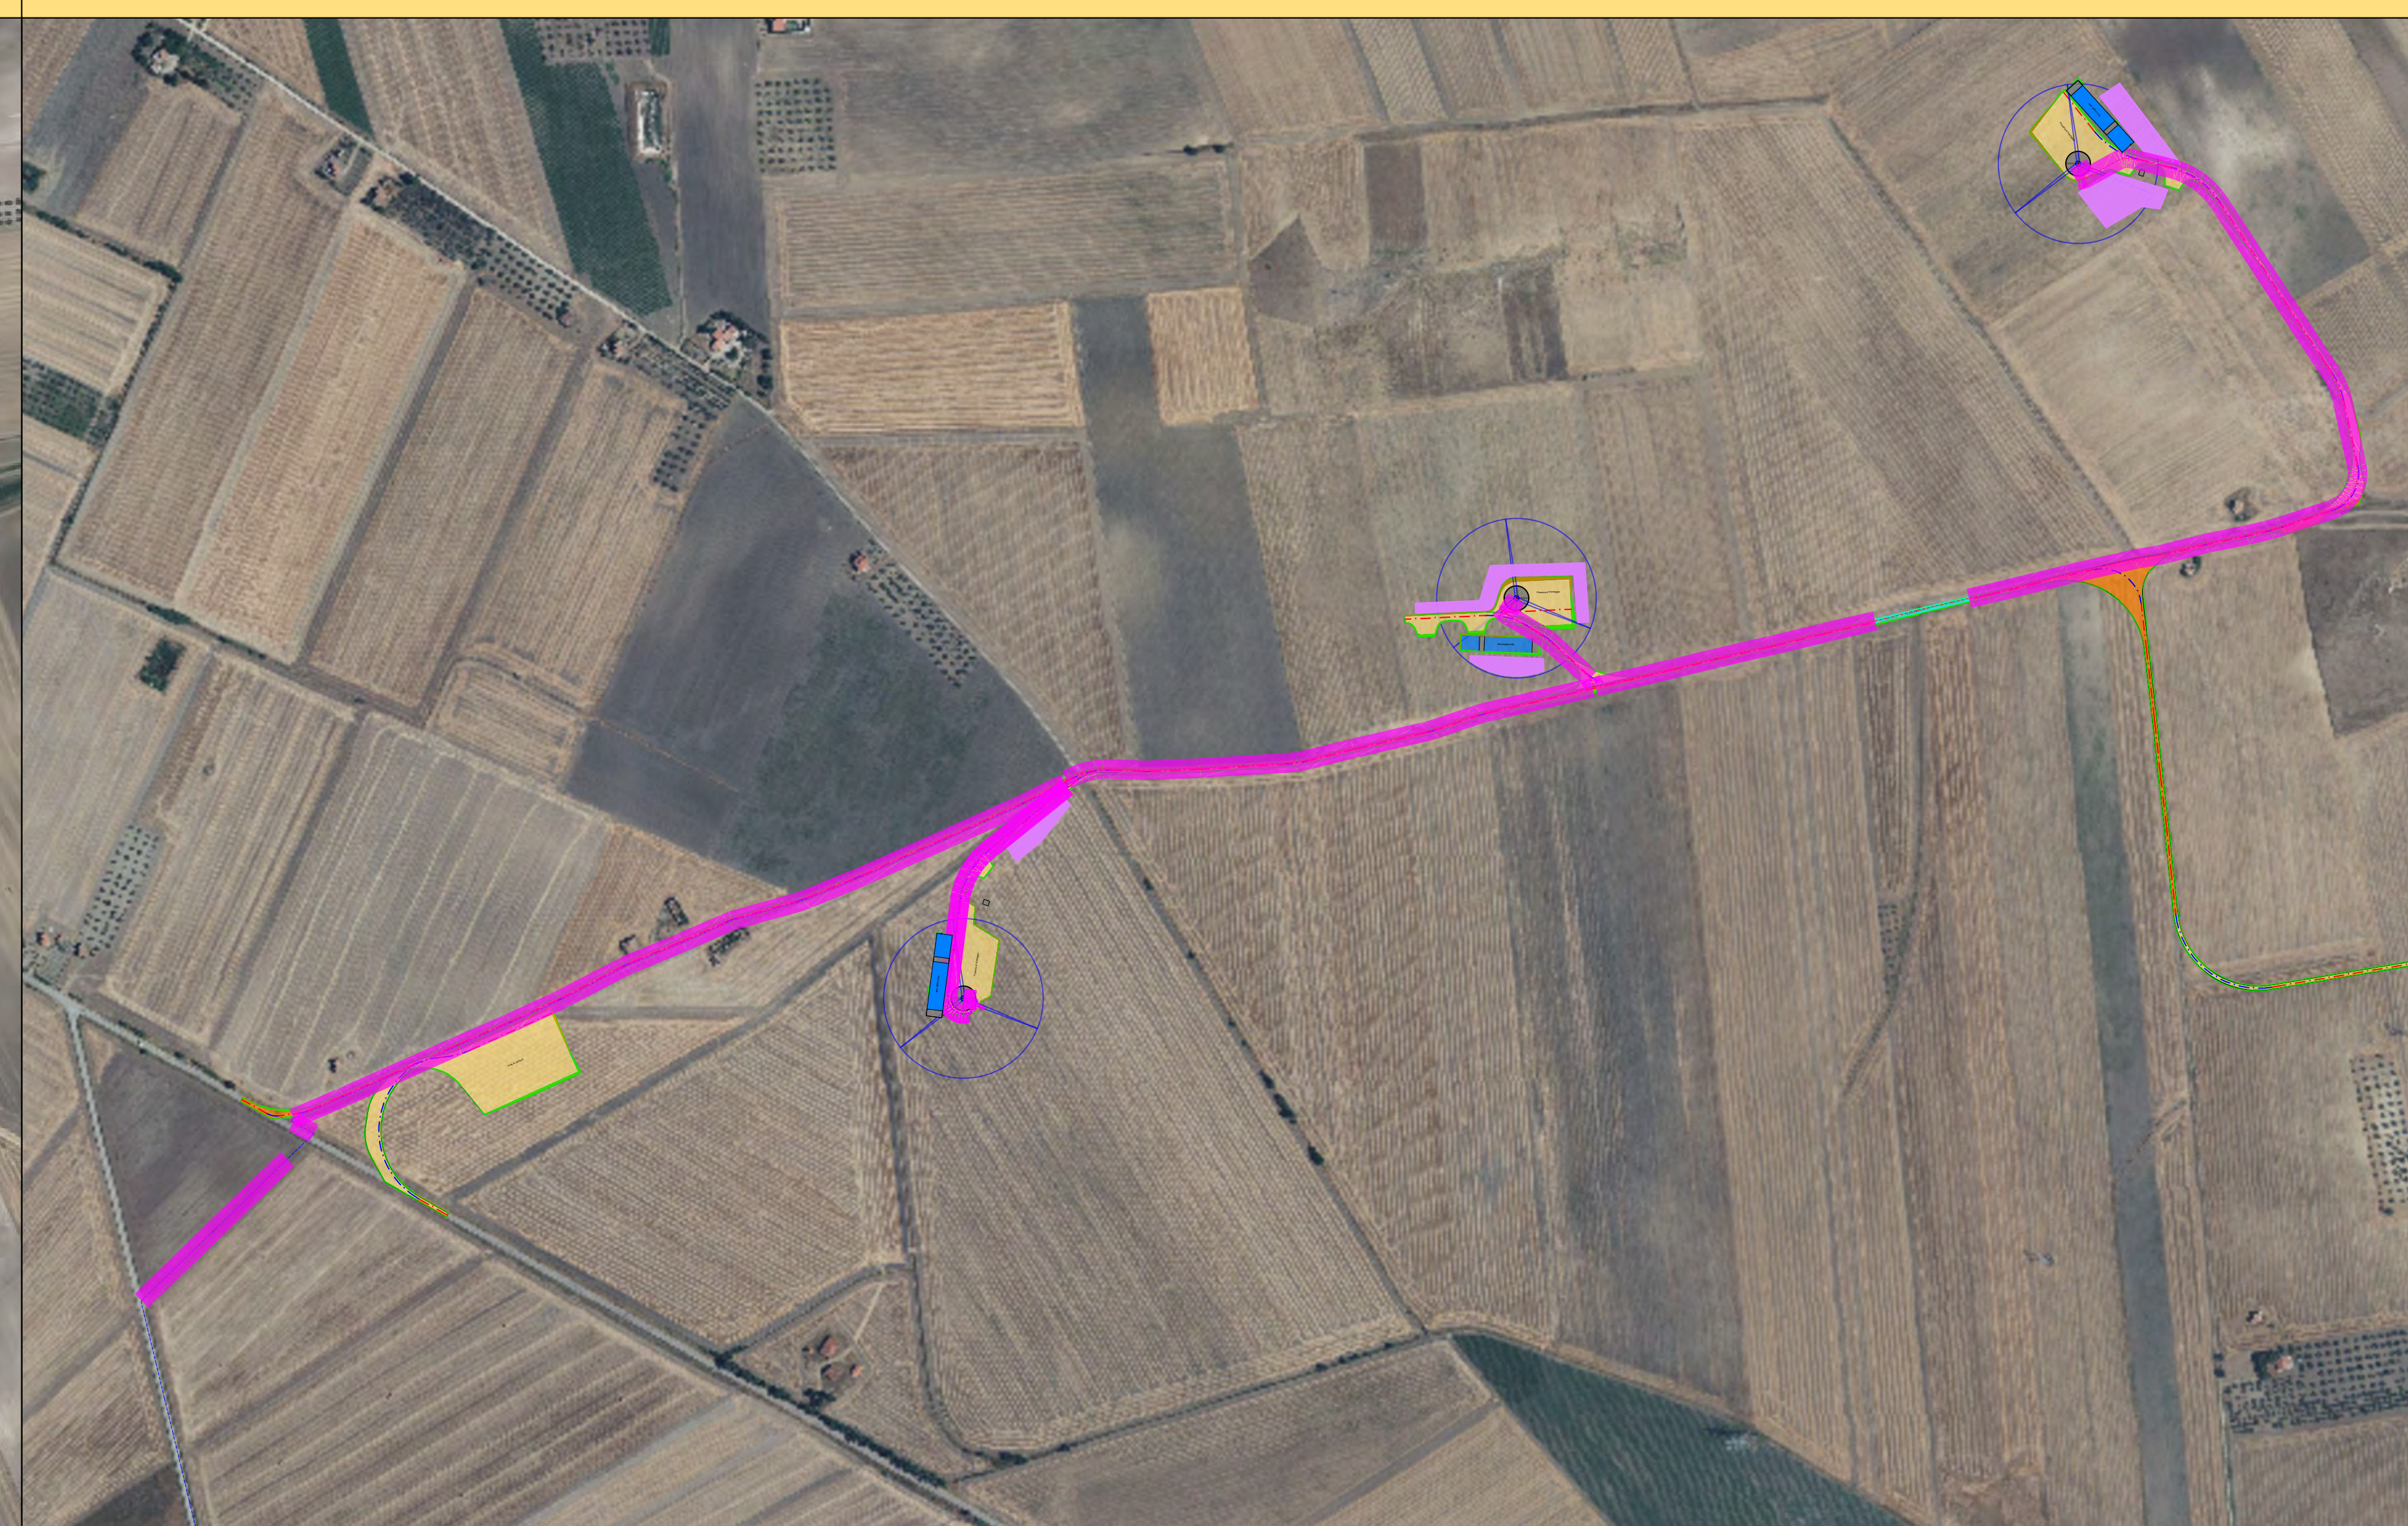


Particolare "E"




Particolare "C"



Particolare "D"

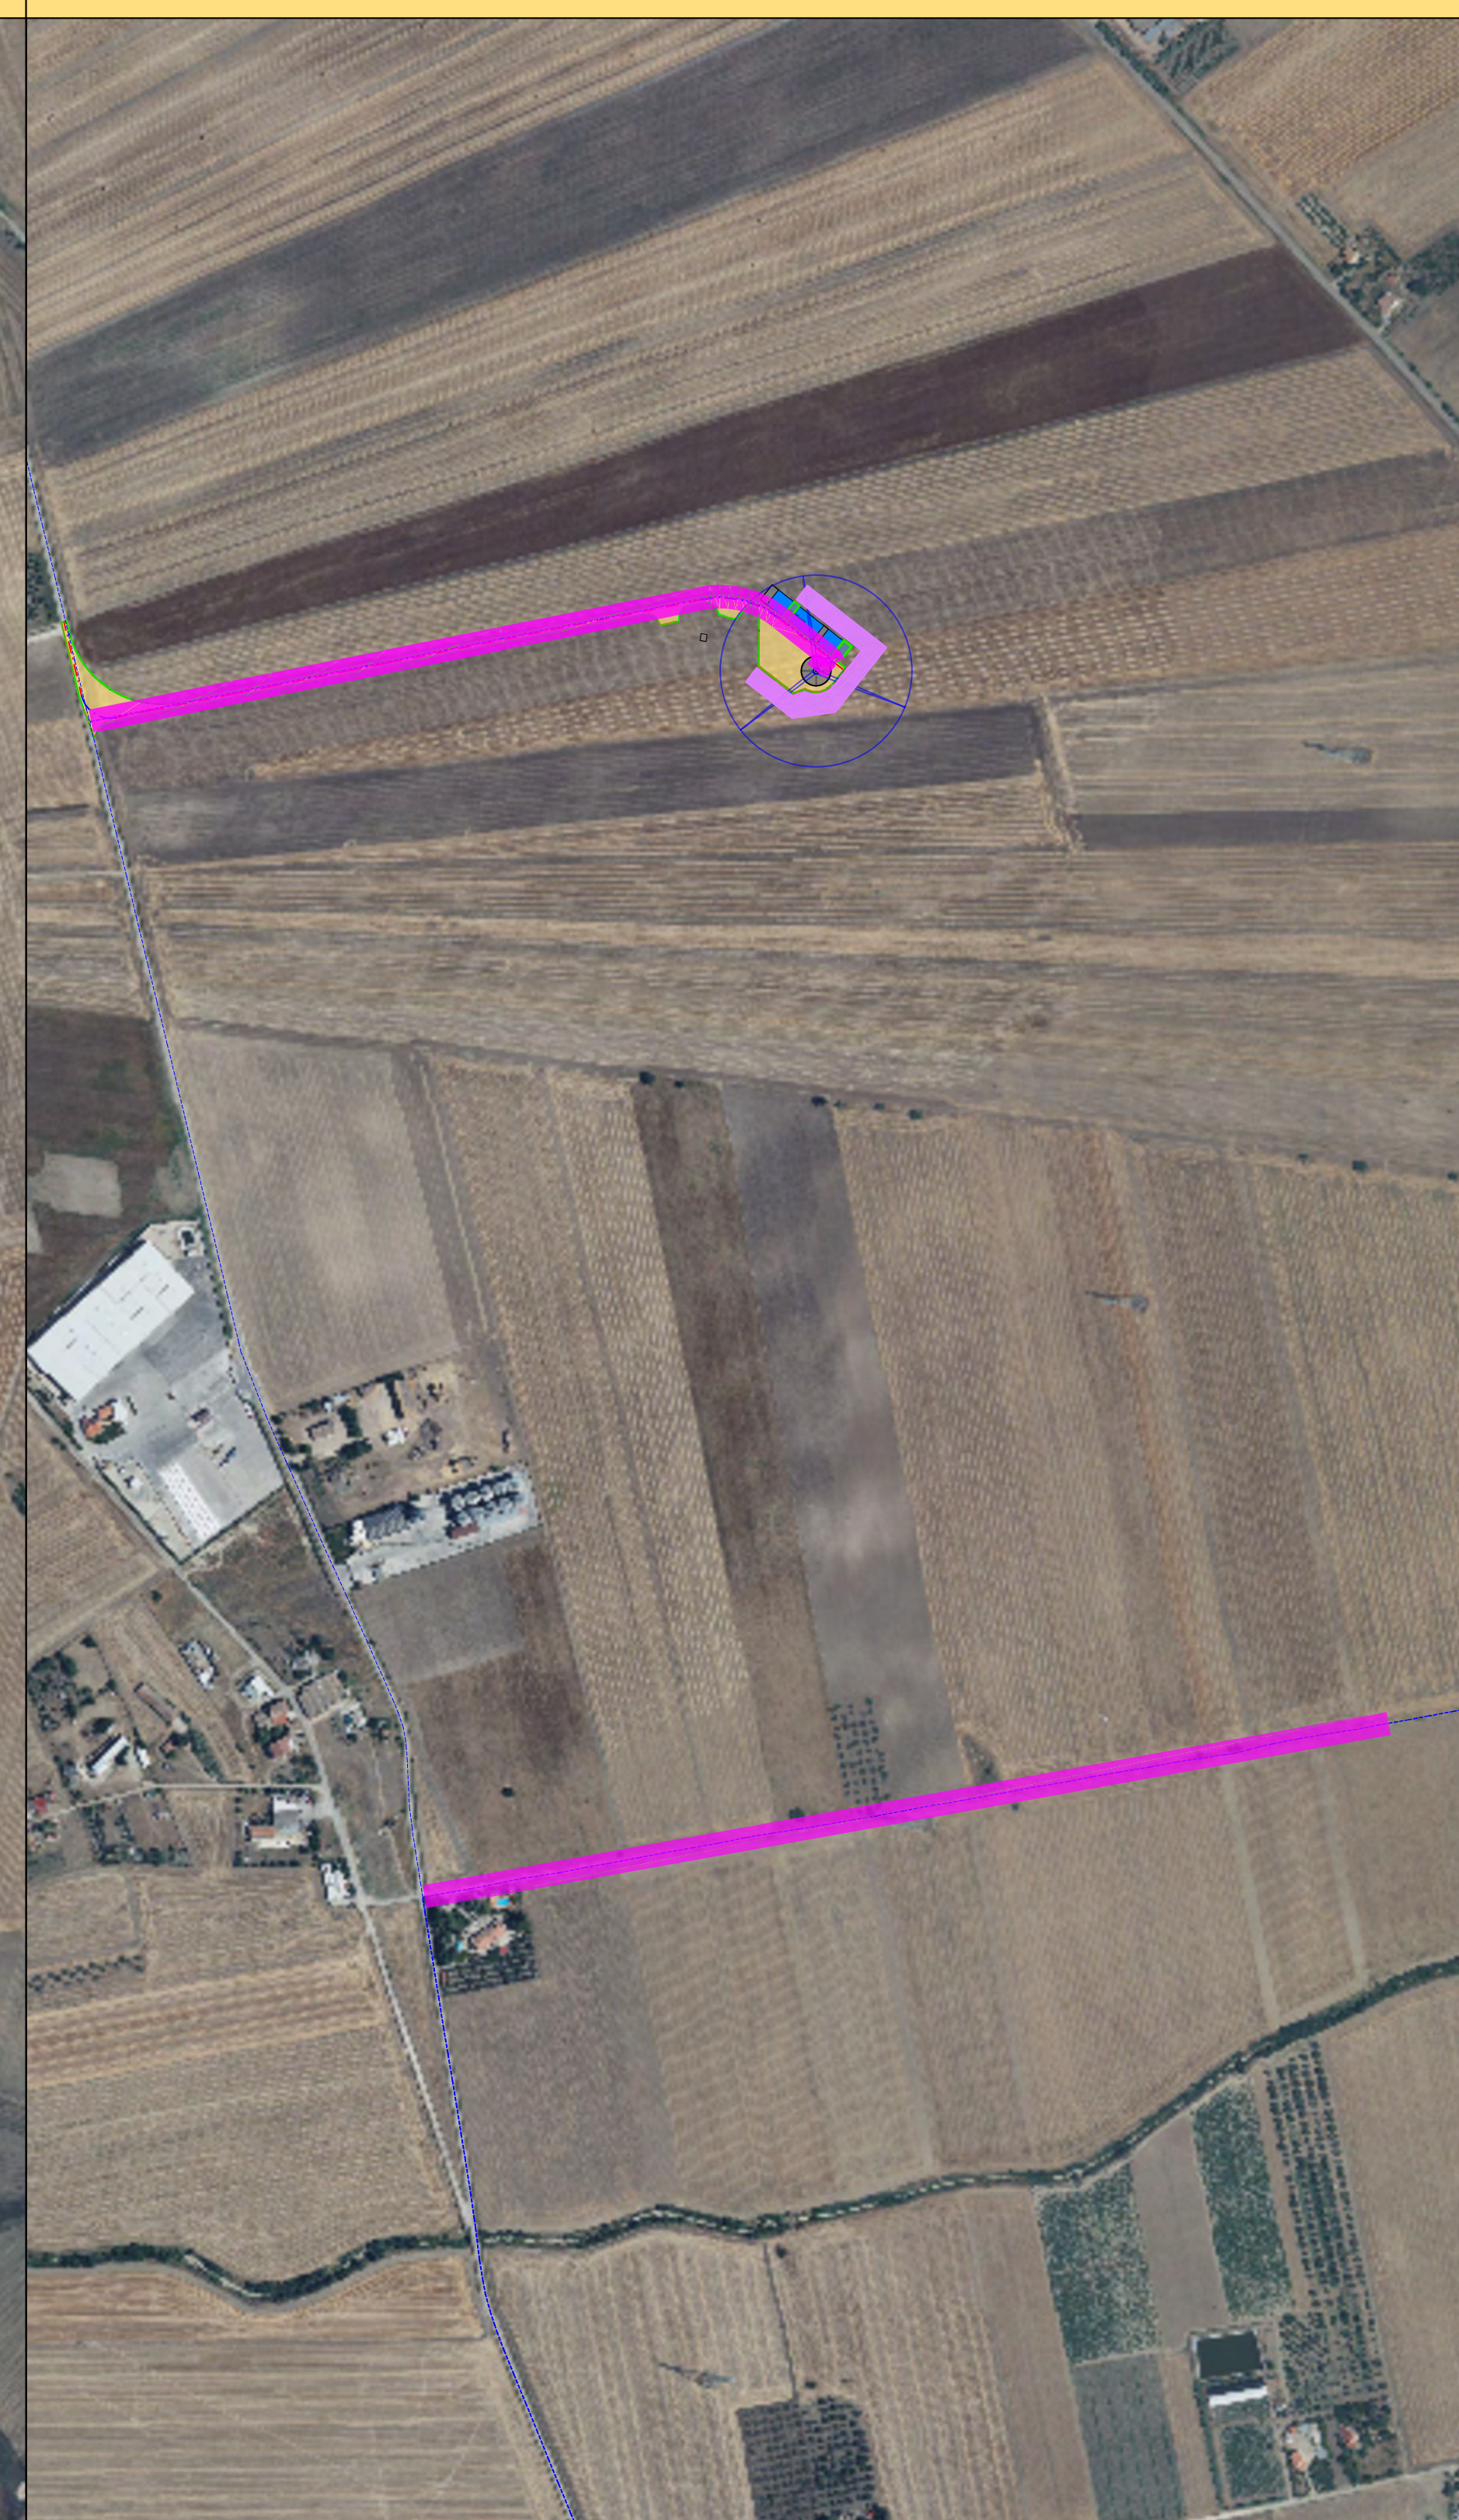

Pianta chiave

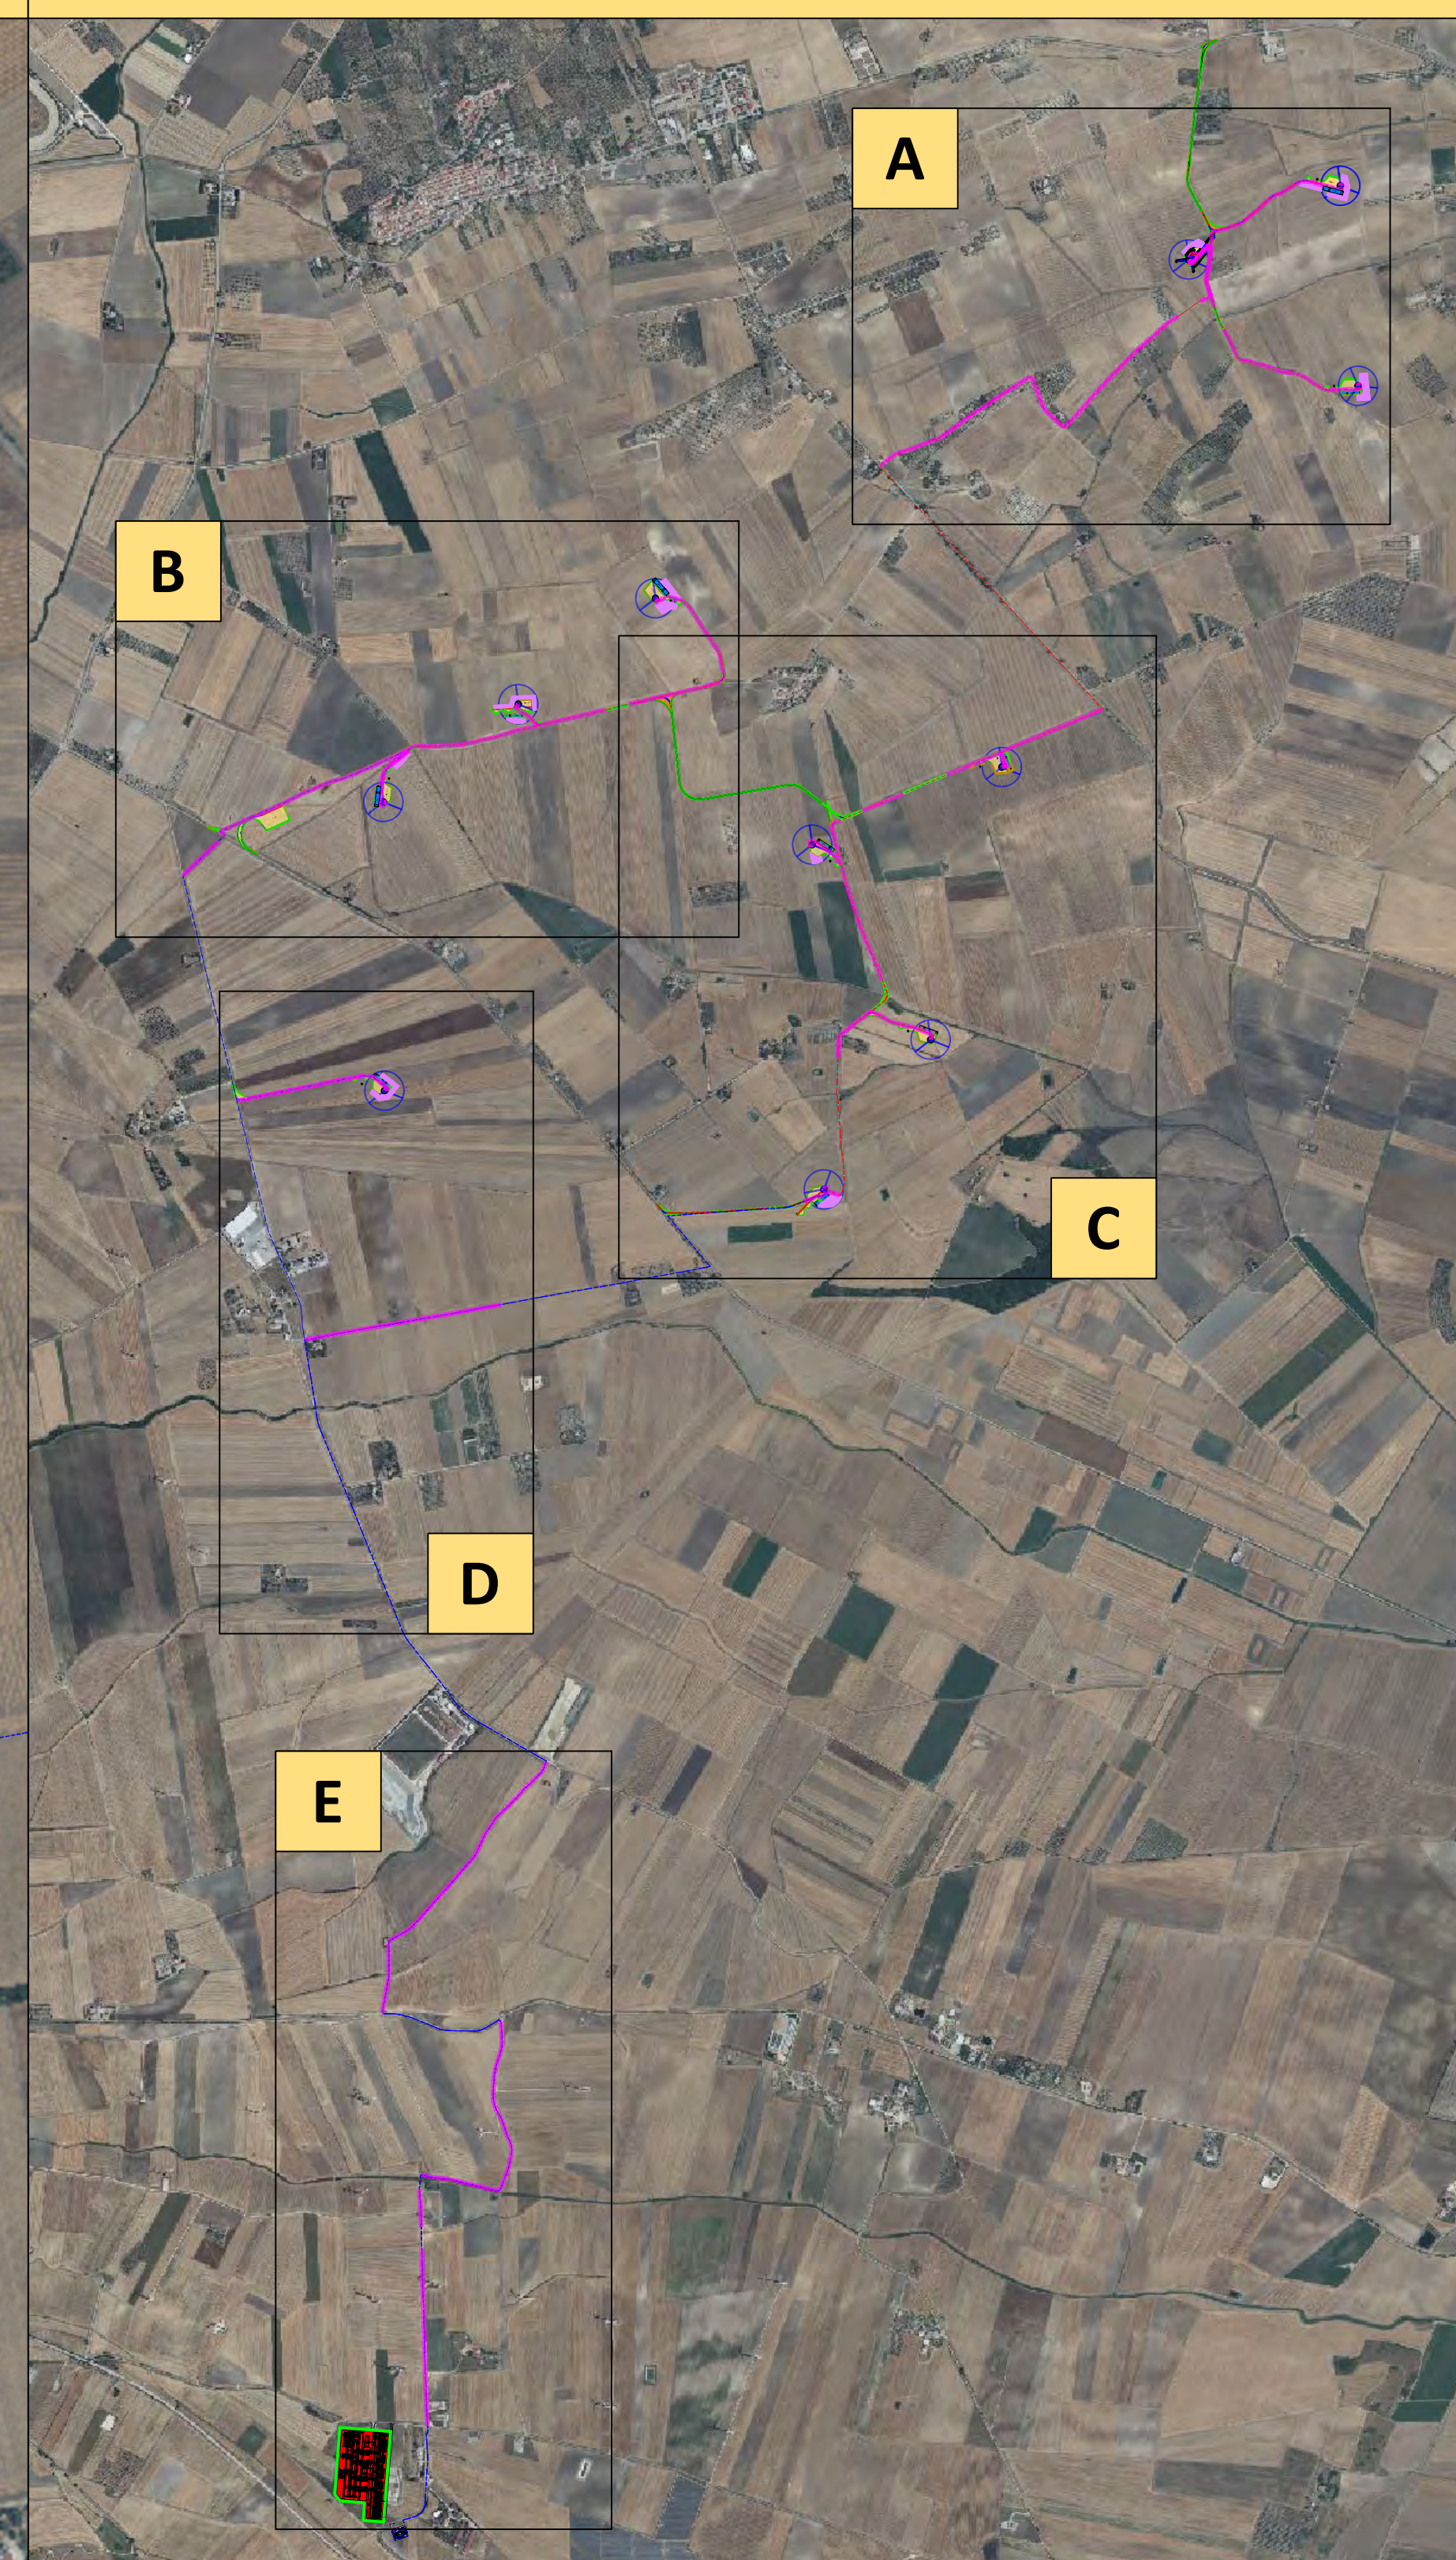

- Legenda
- Aree riutilizzo terre in sito
 - Aree deposito materiale



Progetto esecutivo impianto eolico e relative opere di connessione
 Comuni di Castelluccio dei Sauri e Deliceto (FG)

Piano esecutivo di gestione delle terre e rocce da scavo
Individuazione aree di riutilizzo terre