
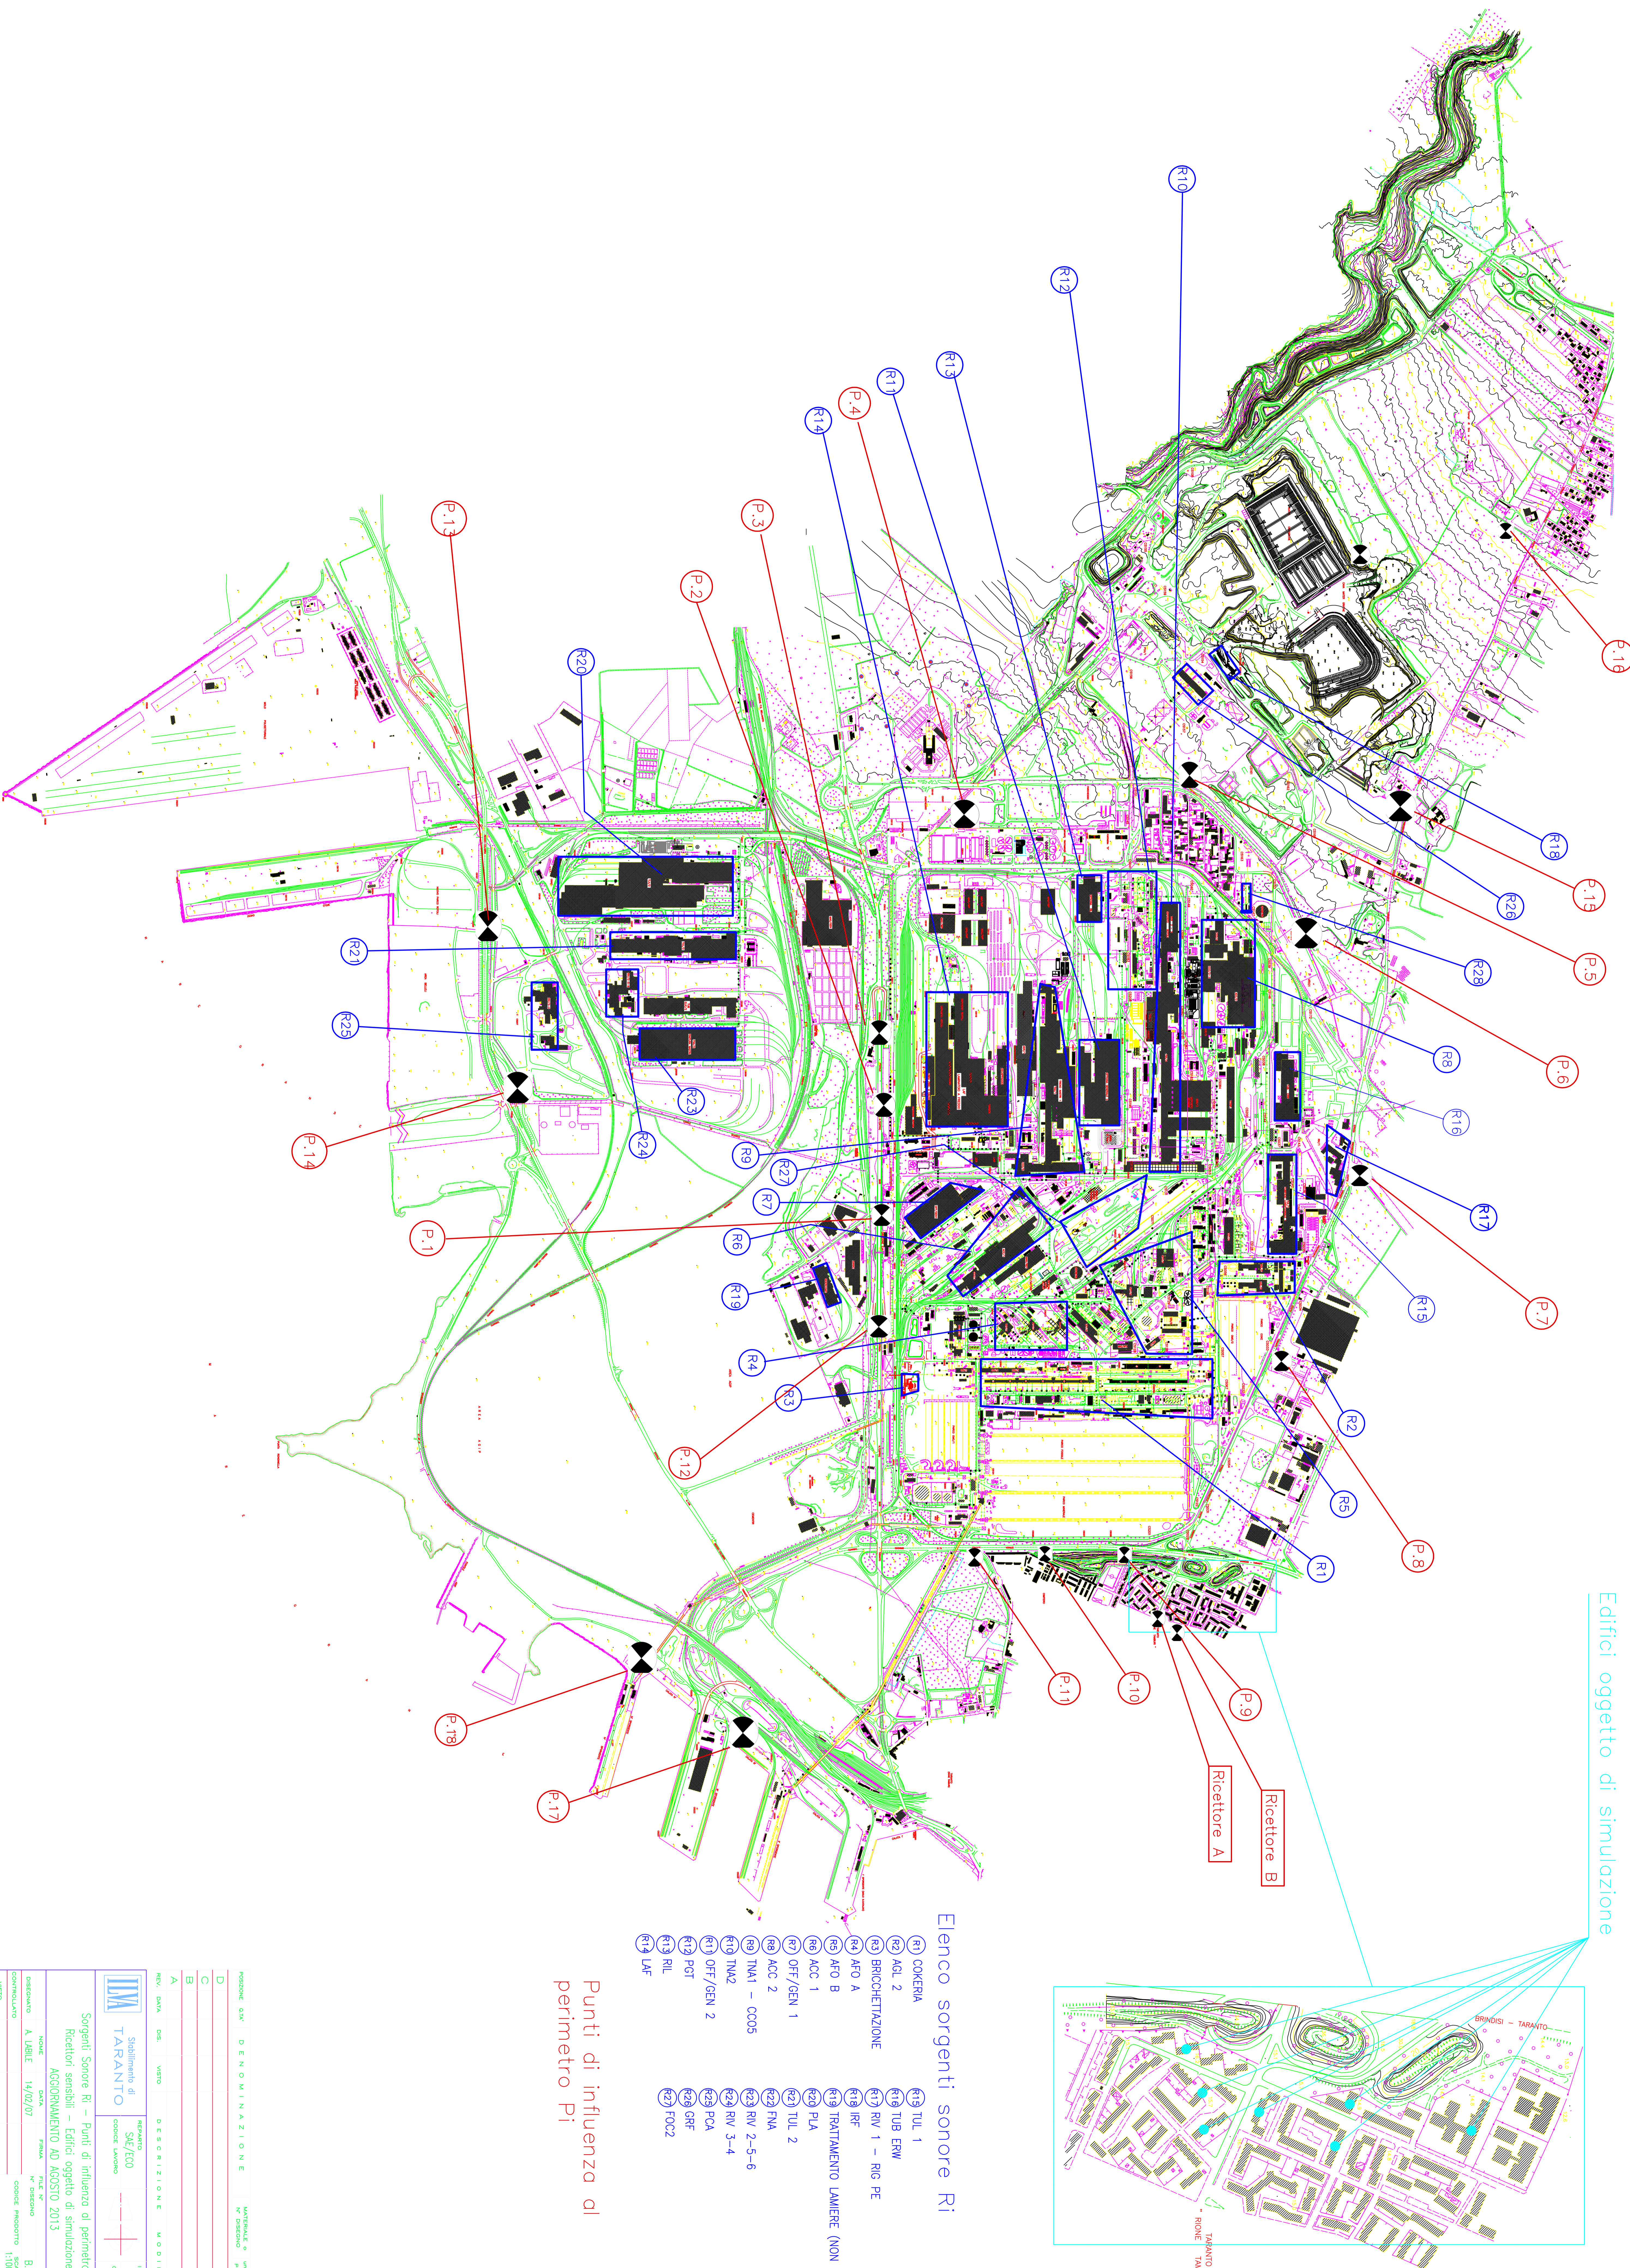


Edifici oggetto di simulazione

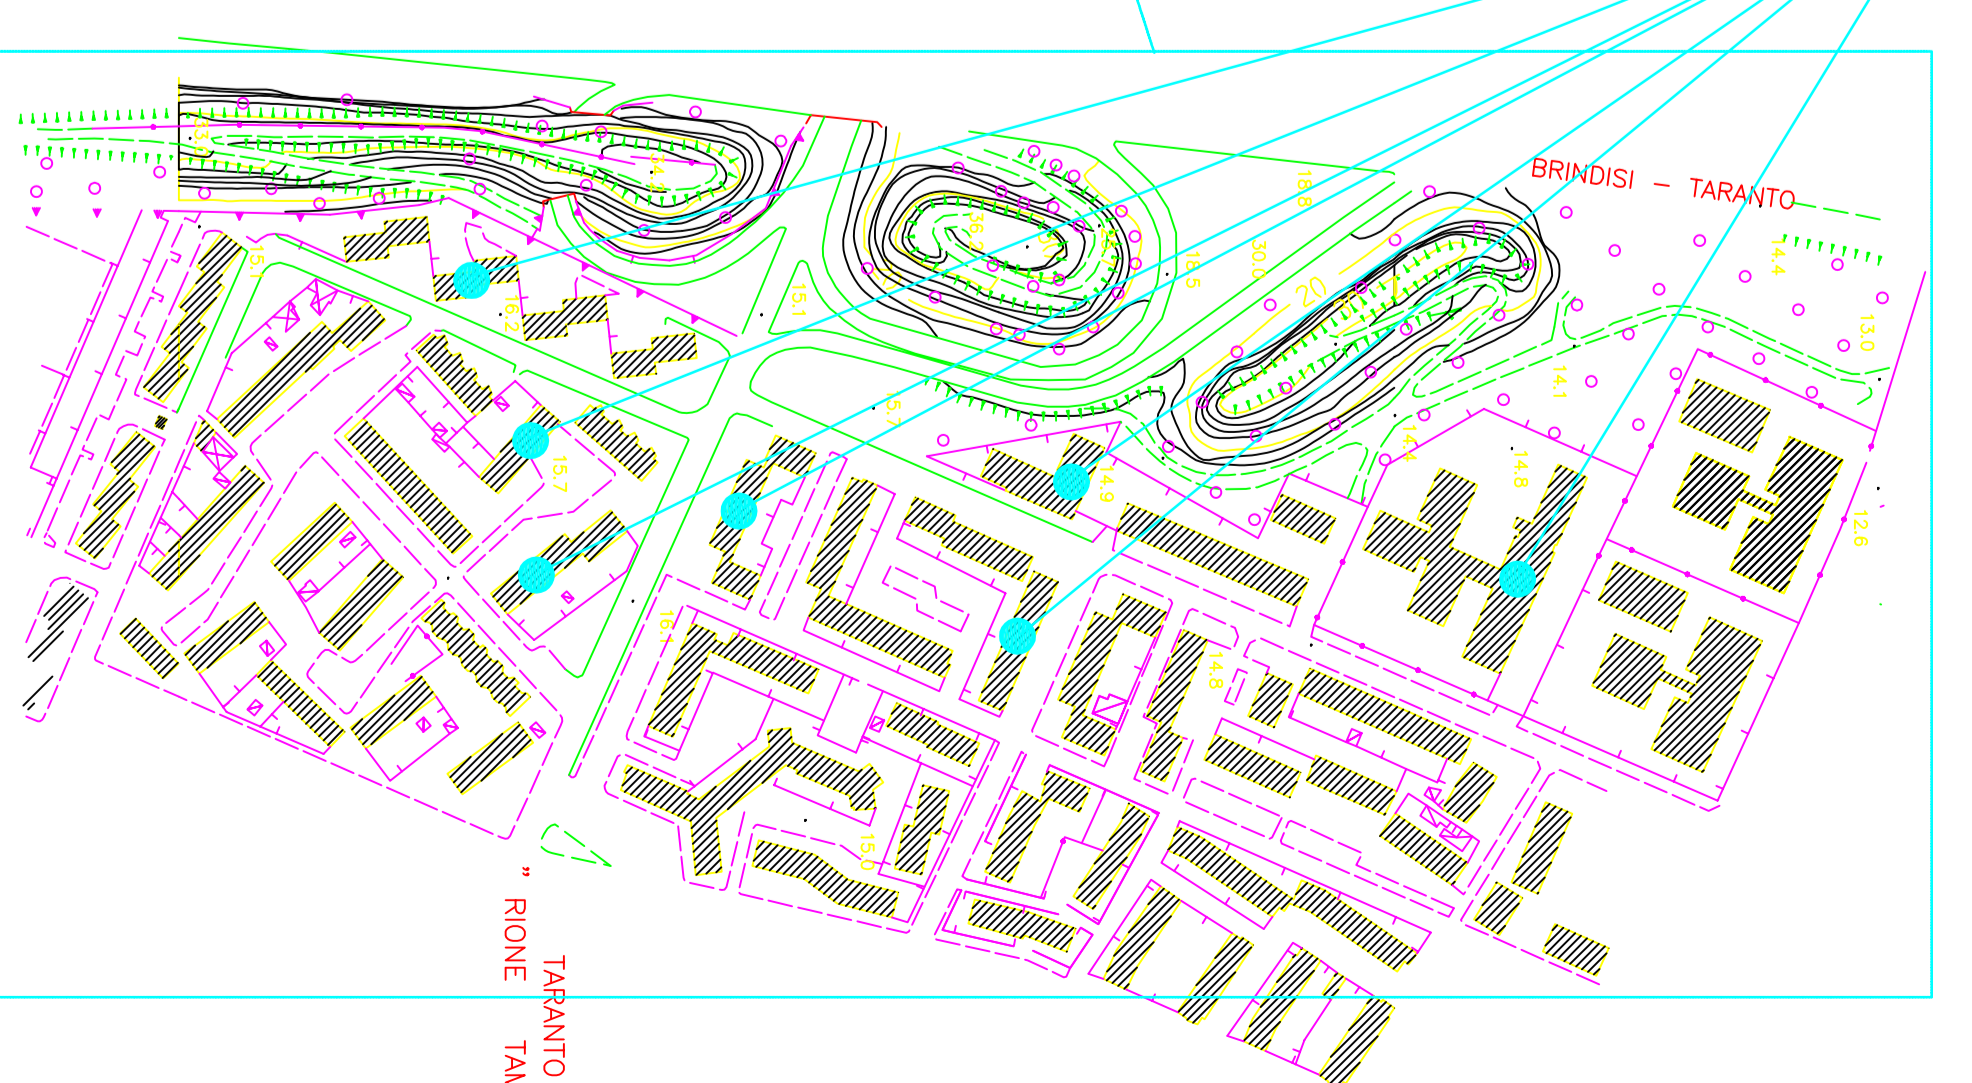

Elenco sorgenti sonore Ri

- R1 COKERIA
- R2 AGL 2
- R3 BRICCHETTAZIONE
- R4 AFO A
- R5 AFO B
- R6 ACC 1
- R7 OFF/GEN 1
- R8 ACC 2
- R9 TMA1 - CC05
- R10 TMA2
- R11 OFF/GEN 2
- R12 PGT
- R13 RIL
- R14 LAF
- R19 TUL 1
- R19a TUB ERV
- R17 RIV 1 - RIC PE
- R19b IRF
- R19c TRATTAMENTO LAMIERE (NON IN MARCIA)
- R20 PLA
- R21 TUL 2
- R22 FNA
- R23 RIV 2-5-6
- R24 RIV 3-4
- R25 PCA
- R26 GRF
- R27 FOC2

Punti di influenza al perimetro Pi

REGIONE SAN O E N O M I N A Z I O N E MATERIE S. UN. L. 444/02/06
 N° PROSPETTO P. 049/02/06

REV. DATA DIS. VISTO DESCRIZIONE MODIFICA

DM Stabilimento di TARANTO

Sorgenti Sonore Ri - Punti di influenza al perimetro Pi
 Ricettori sensibili - Edifici oggetto di simulazione
 AGGIORNAMENTO AD AGOSTO 2013

PROGETTISTA: A. LABILE DATA: 14/02/07
 VERBALE: B. 23
 CONTROLLO: A. LABILE DATA: 14/02/07
 CODICE PROSPETTO: 1/1000
 NUMERO TOPI: 101/05
 REV. 01