


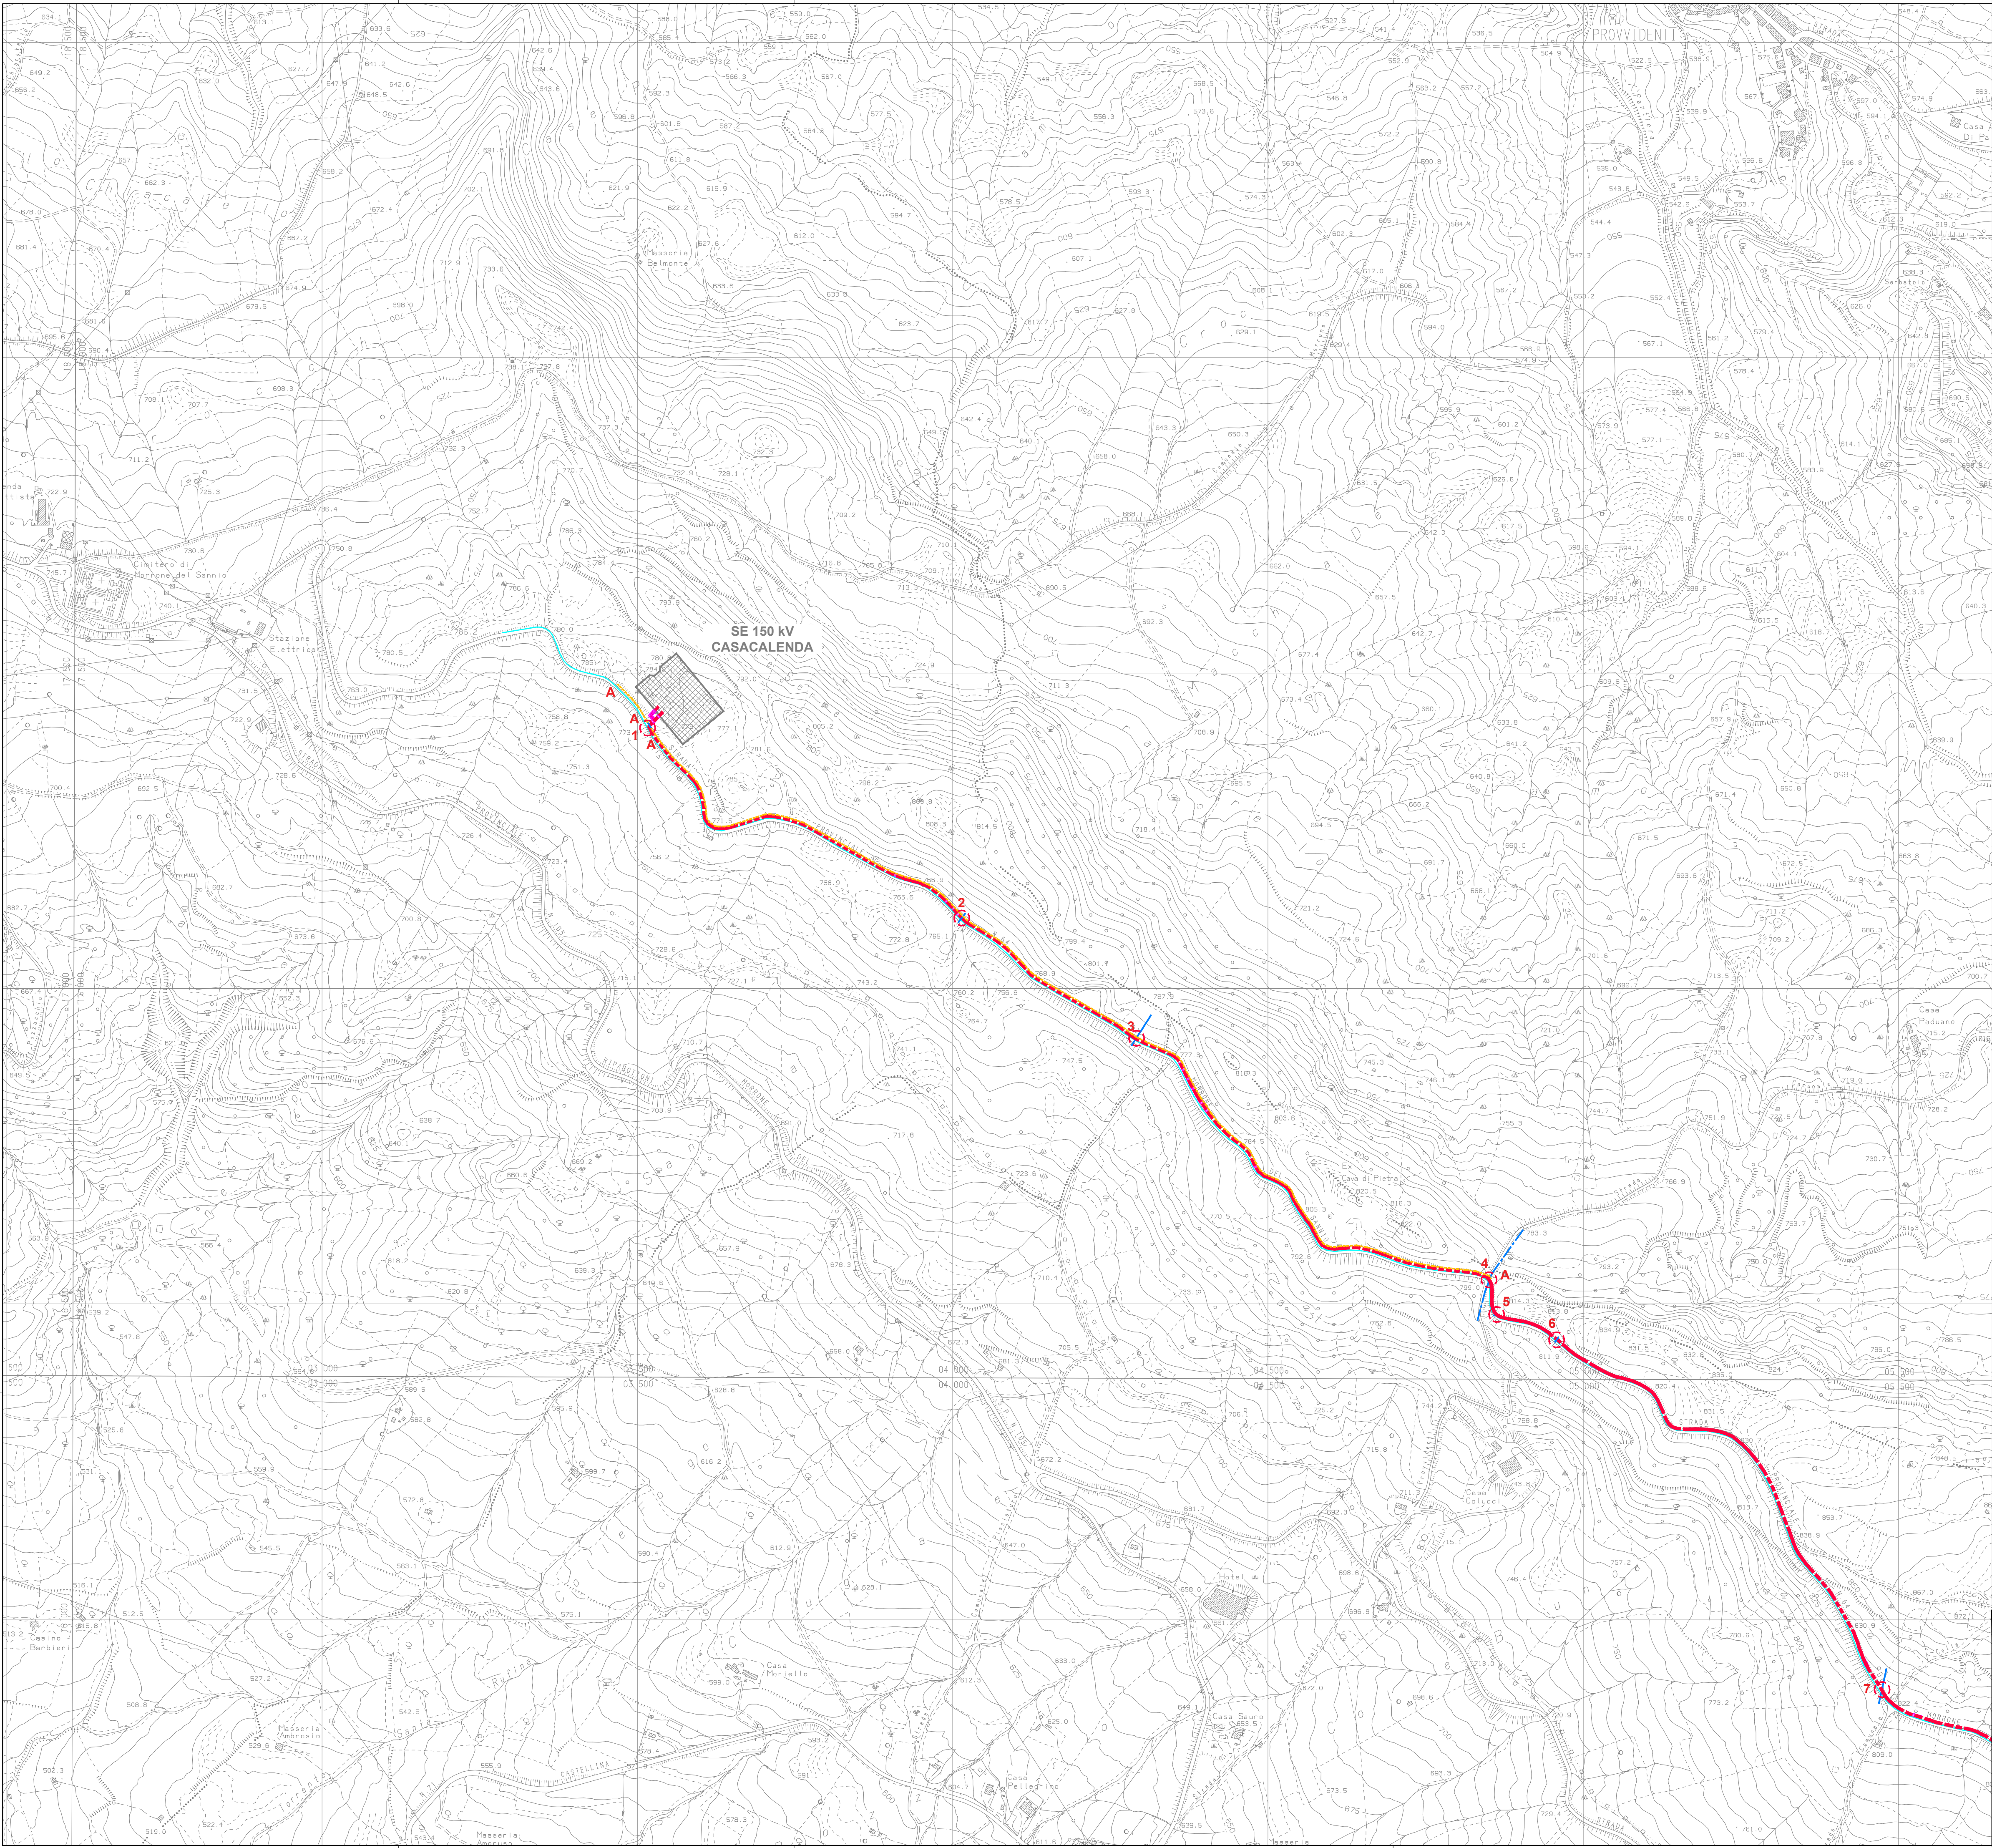

LEGENDA

- SE 150/36 kV CASCALENDA
- SE 150 kV CASCALENDA COMPETANZA ERG
- STRADA DI ACCESSO 150/36 kV CASCALENDA
- VARIANTE STRADA ESISTENTE
- LINEE AT 150KV IN CAVO SE 150 kV CASCALENDA – SE 150/36 kV CASCALENDA
- PISTE OCCUPAZIONE TEMPORANEA E AREE PROVVISORIE DI CANTIERE
- ATTRAVERSAMENTO
- PARALLELISMO
- VIABILITA' PRIMARIA
- VIABILITA' SECONDARIA

ATTRAVERSAMENTI

- 1 INGRESSO IN SP64 CAVO INTERRATO Provincia di Campobasso
- 2 FOSSO TOMBATO
- 3 LINEA TELECOM ARMADI TELECOM Telecom
- 4 LINEA BT e-distribuzione
- 5 PALO BT TRALICCIO IN DISUSO
- 6 FOSSO TOMBATO
- 7 LINEA TELECOM Telecom


PARALLELISMO

- A CAVIDOTTO INTERRATO LATO STRADA



Fluore B...

D 6.6.2024 107 013 093				Revisione come da commenti cliente
C 5.6.2024 107 013 093				Revisione come da commenti del 04/06/2024
B 30.05.2024 107 013 093				Emissione per inserimento variante strada esistente
A 16.10.2023 107 013 093				Emissione per autorizzazione
REVISIONE	DATA	ELABORATO	VERIFICATO	APPROVATO DESCRIZIONE
COMMITENTE				IMPIANTO
sorgenia YOUR NEXT ENERGY				SE 150/36 kV CASCALENDA
INGEGNERIA & COSTRUZIONI				TITOLO
BRULLI trasmissione				COROGRAFIA ATTRAVERSAMENTI ED ACCESSI AL CANTIERE
SCALA	FORMATO	FOGLIO / DI	N. DOCUMENTO	
1:5.000	A1	1 / 2	6 5 4 3 4 D	

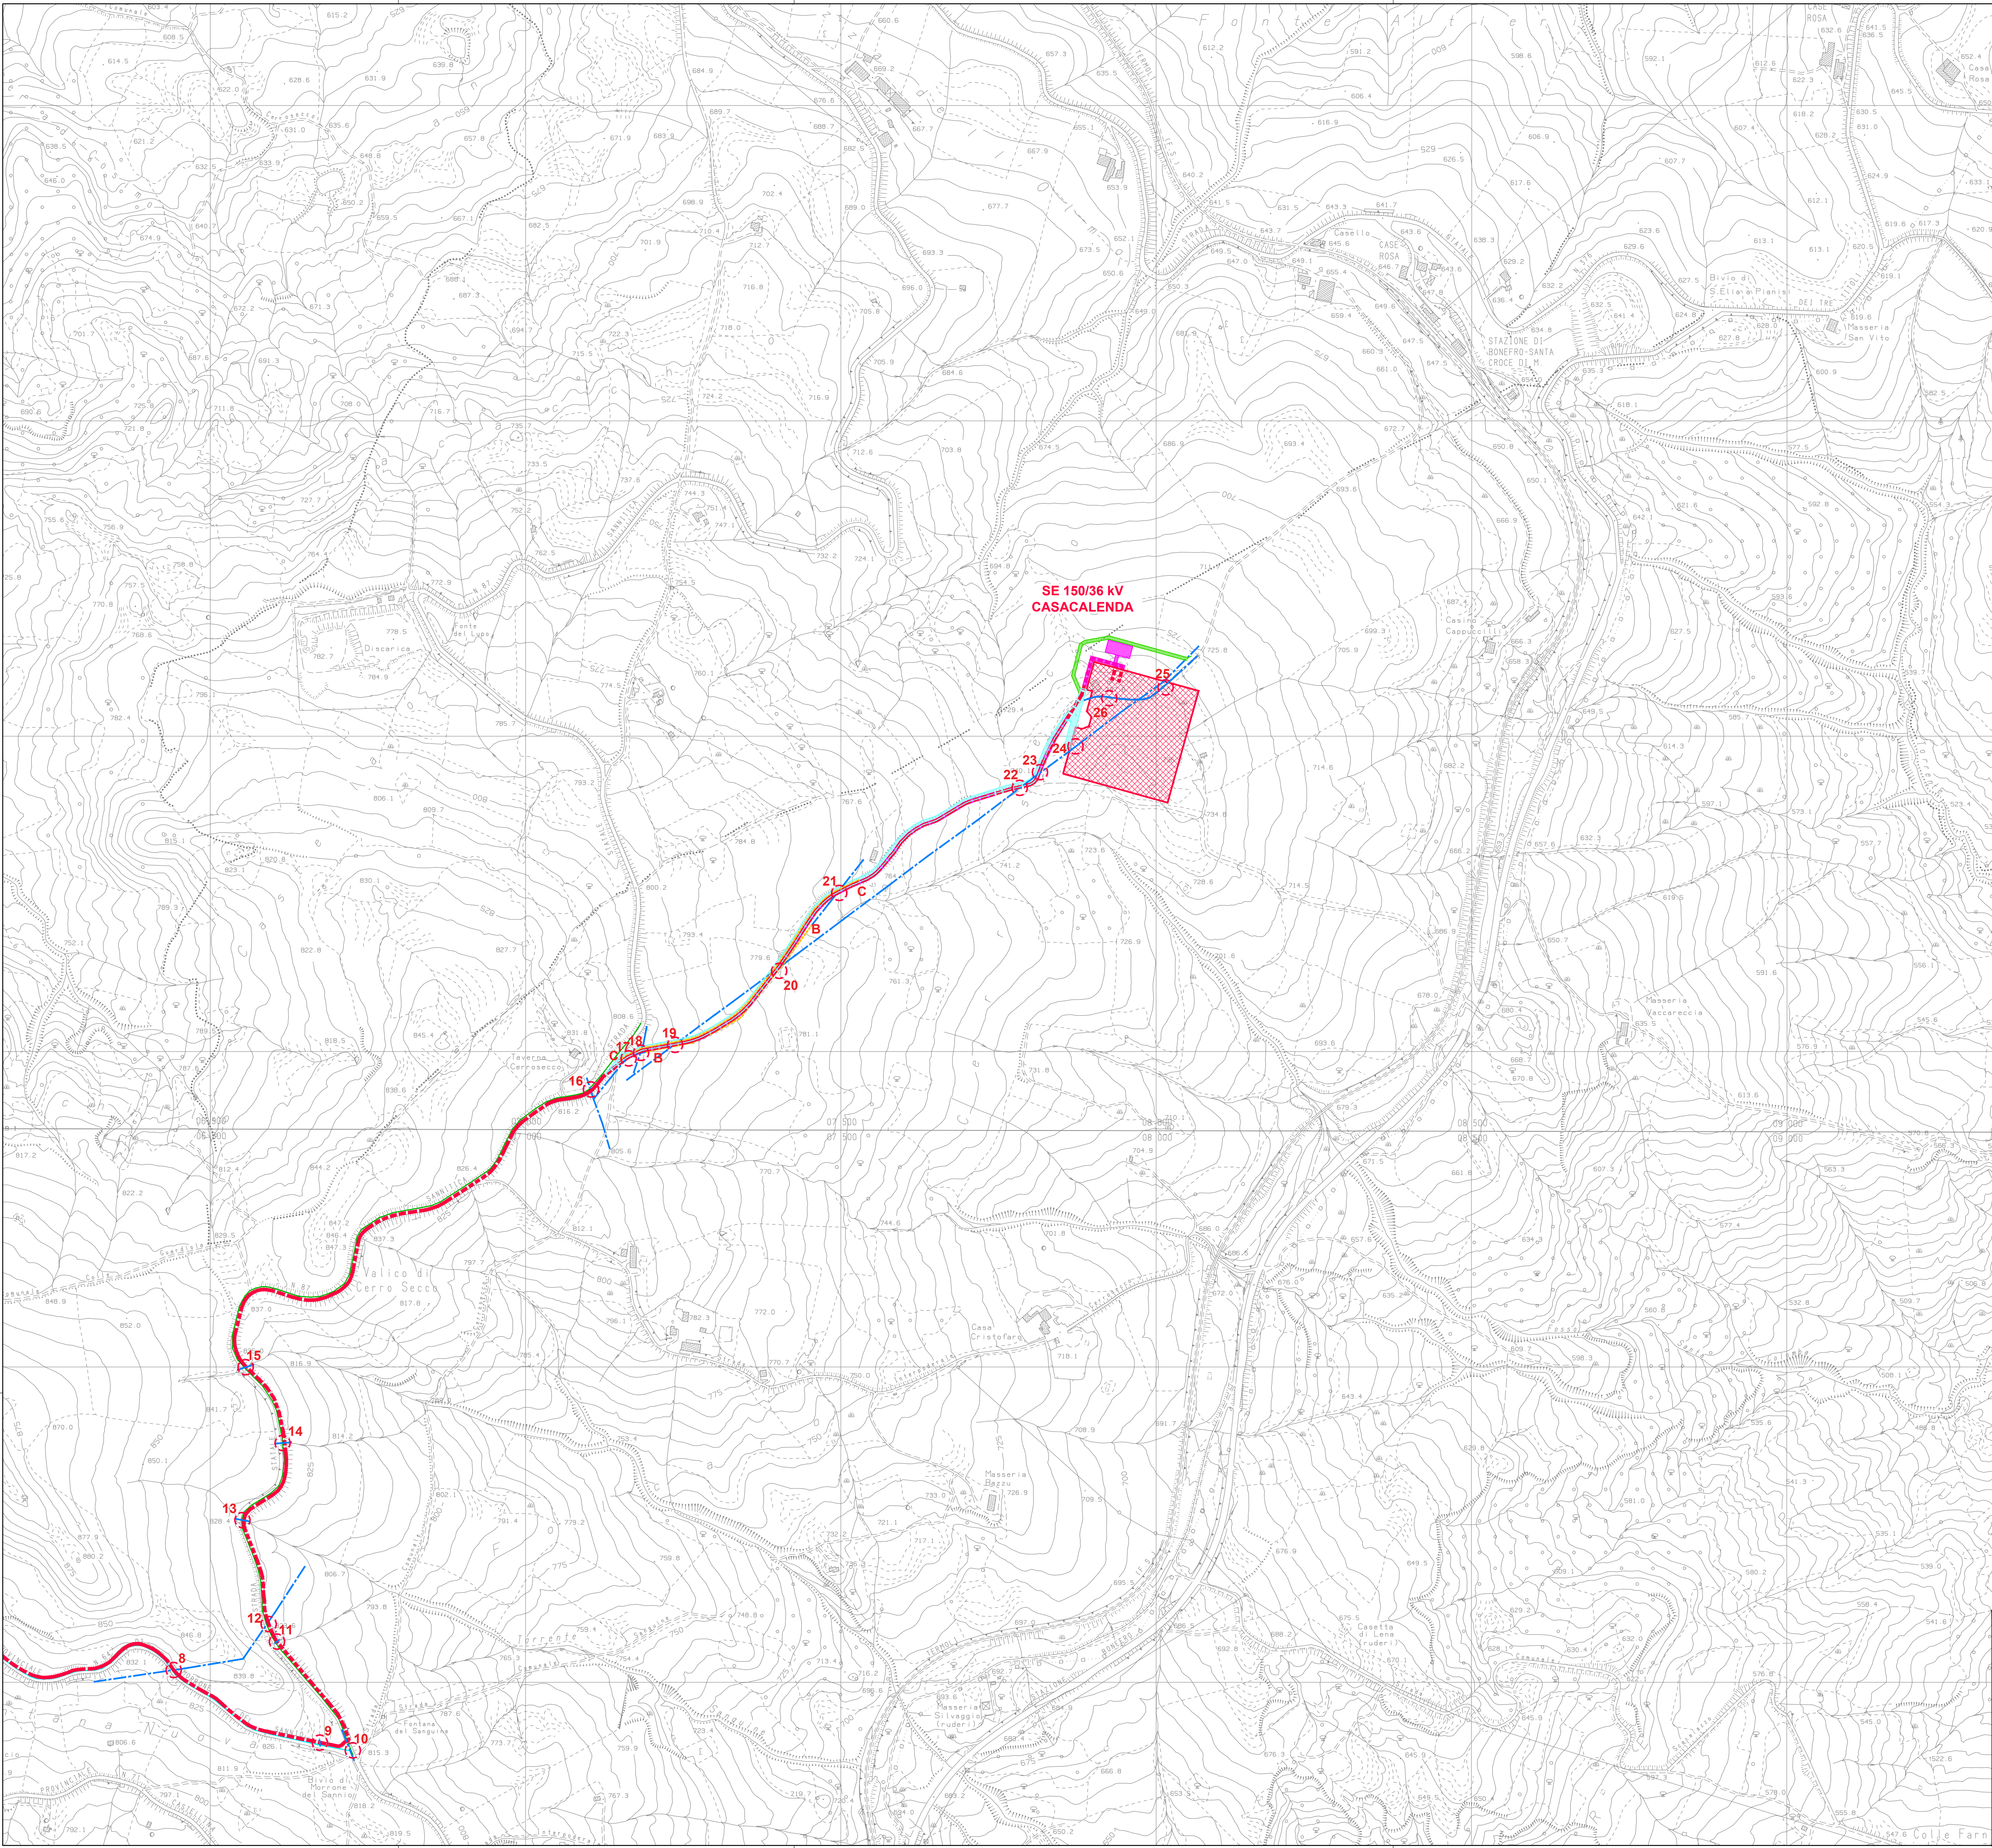

LEGENDA


- SE 150/36 kV CASACALENDA
- SE 150 kV CASACALENDA COMPETANZA ERG
- STRADA DI ACCESSO 150/36KV CASACALENDA
- VARIANTE STRADA ESISTENTE
- LINEE AT 150KV IN CAVO SE 150 kV CASACALENDA – SE 150/36 kV CASACALENDA
- PISTE OCCUPAZIONE TEMPORANEA E AREE PROVVISORIE DI CANTIERE
- ATTRAVERSAMENTO
- PARALLELISMO
- VIABILITA' PRIMARIA
- VIABILITA' SECONDARIA

ATTRAVERSAMENTI

- 8 LINEA MT e–distribuzione
- 9 CAVIDOTTO INTERRATO
- 10 ENTRATA IN SS87
- 11 FOSSO TOMBATO
- 12 LINEA MT e–distribuzione
- 13 FOSSO TOMBATO
- 14 FOSSO TOMBATO
- 15 FOSSO TOMBATO
- 16 LINEA BT e–distribuzione
- 17 LINEA BT e–distribuzione
- 18 LINEA TELECOM Telecom
- 19 LINEA MT e–distribuzione
- 20 LINEA MT e–distribuzione
- 21 LINEA BT e–distribuzione
- 22 LINEA MT e–distribuzione
- 23 LINEA MT e–distribuzione
- 24 LINEA MT e–distribuzione
- 25 LINEA MT e–distribuzione
- 26 STRADA

PARALLELISMO

- B LINEA BT e–distribuzione
- C POSSIBILE CAVIDOTTO MT e–distribuzione

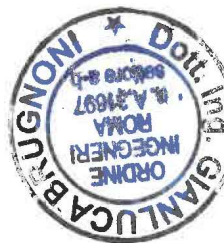

Giuseppe Brulli

D 6.6.2024 107 013 093				Revisione come da commenti cliente
C 5.6.2024 107 013 093				Revisione come da commenti del 04/06/2024
B 30.05.2024 107 013 093				Emissione per inserimento variante strada esistente
A 16.10.2023 107 013 093				Emissione per autorizzazione
REVISIONE	DATA	ELABORATO	VERIFICATO	APPROVATO DESCRIZIONE
COMMITENTE				IMPIANTO
INGEGNERIA & COSTRUZIONI				TITOLO
SCALA				N. DOCUMENTO
1:5.000	A1	2 / 2	6 5 4 3 4 D	