


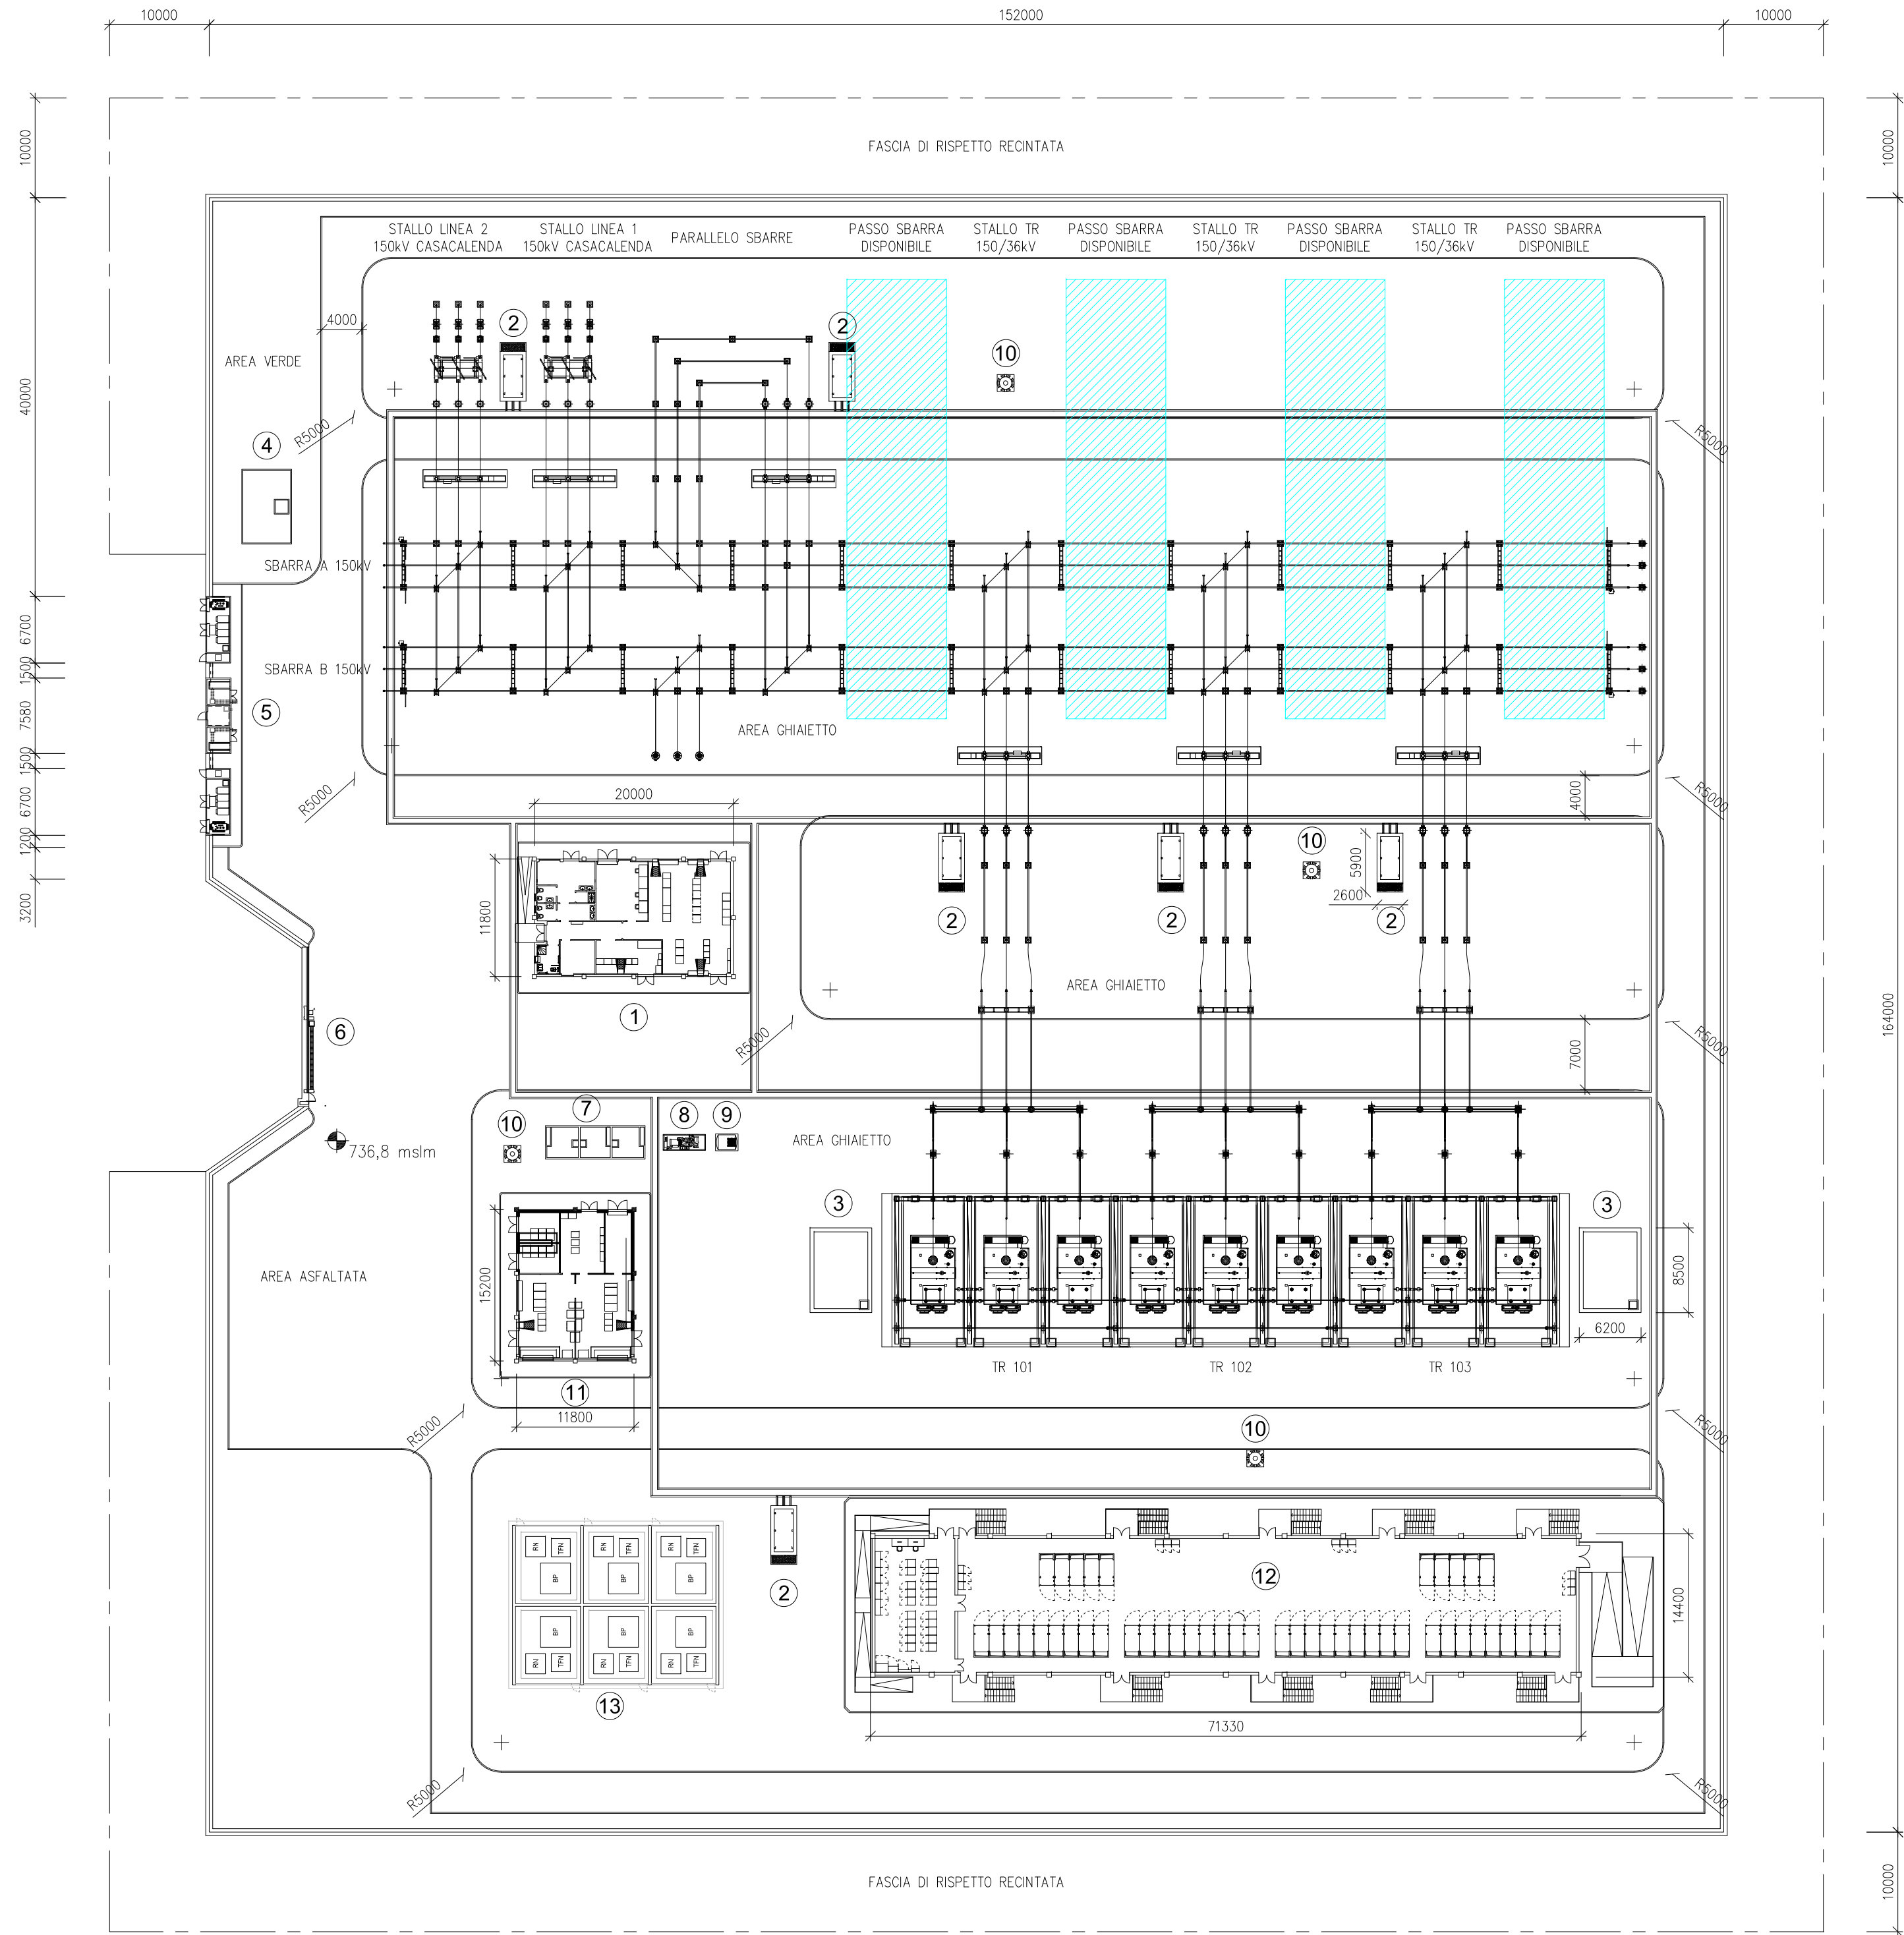

LEGENDA

1

2

3

4

5

6

7

8

9

10

11

12

13

AREA DISPONIBILE PER SVILUPPI FUTURI

EDIFICIO COMANDI

CHIOSCHI APP.PERIFERICHE SISTEMA DI CONTROLLO

VASCA RACCOLTA OLIO TRASFORMATORI

VASCA RISERVA VV.FF.

EDIFICIO PUNTI DI CONSEGNA ALIMENTAZIONE MT S.A.

CANCELLO CARRAIO SCORREVOLE

FONDAZIONI TRASFORMATORI MT/BT

GE

SERBATOIO GASOLIO

TORRI FARO

EDIFICIO SERVIZI AUSILIARI

EDIFICIO 36 kV

BOBINE DI PETERSEN, TRASFORMATORE DI NEUTRO

RECINZIONE INTERNA

RECINZIONE ESTERNA



Giuseppe Baccari

F	30.5.2024	107	013	093	Emissione per inserimento variante strada esistente
E	16.10.2023	034	013	093	Emissione per autorizzazione
D	8.3.2023	034	013	093	Revisione come da commenti Sorgenia 7.3.2023
C	16.2.2023	034	013	093	Aggiornamento per identificazione stalli Larino CP e Morrone CP in SE Casacalenda
B	12.12.2022	034	013	093	Emissione per riposizionamento stazione
A	13.10.2022	034	013	093	Emissione per studio di prefattibilità
REVISIONE	DATA	ELABORATO	VERIFICATO	APPROVATO	DESCRIZIONE
COMMITTENTE					IMPIANTO
					SE 150/36 kV CASACALENDA
INGEGNERIA & COSTRUZIONI					TITOLO
					PLANIMETRIA REPARTO AT
SCALA	FORMATO	FOGLIO / DI		N. DOCUMENTO	
1 : 500	A2+	1 / 1		6 5 4 5 2 F	