




VISTA LATERALE

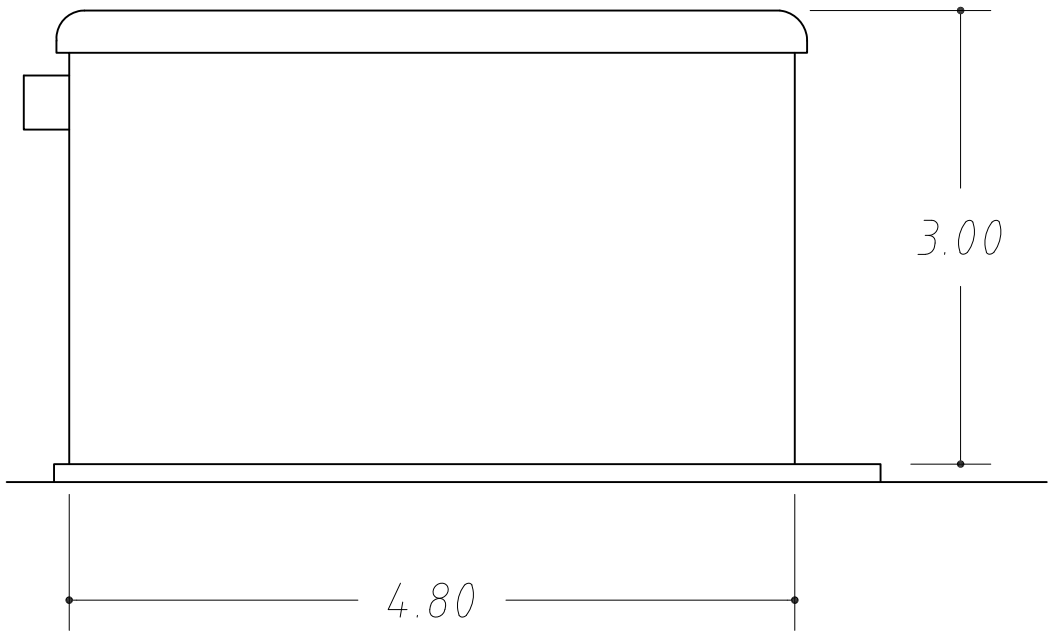



SEZIONE C-C

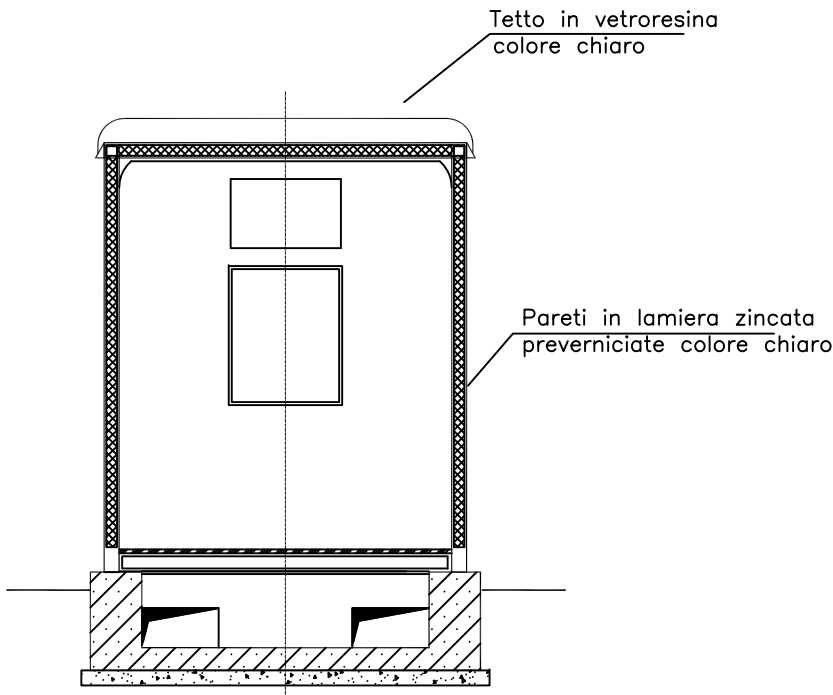

PIANTA

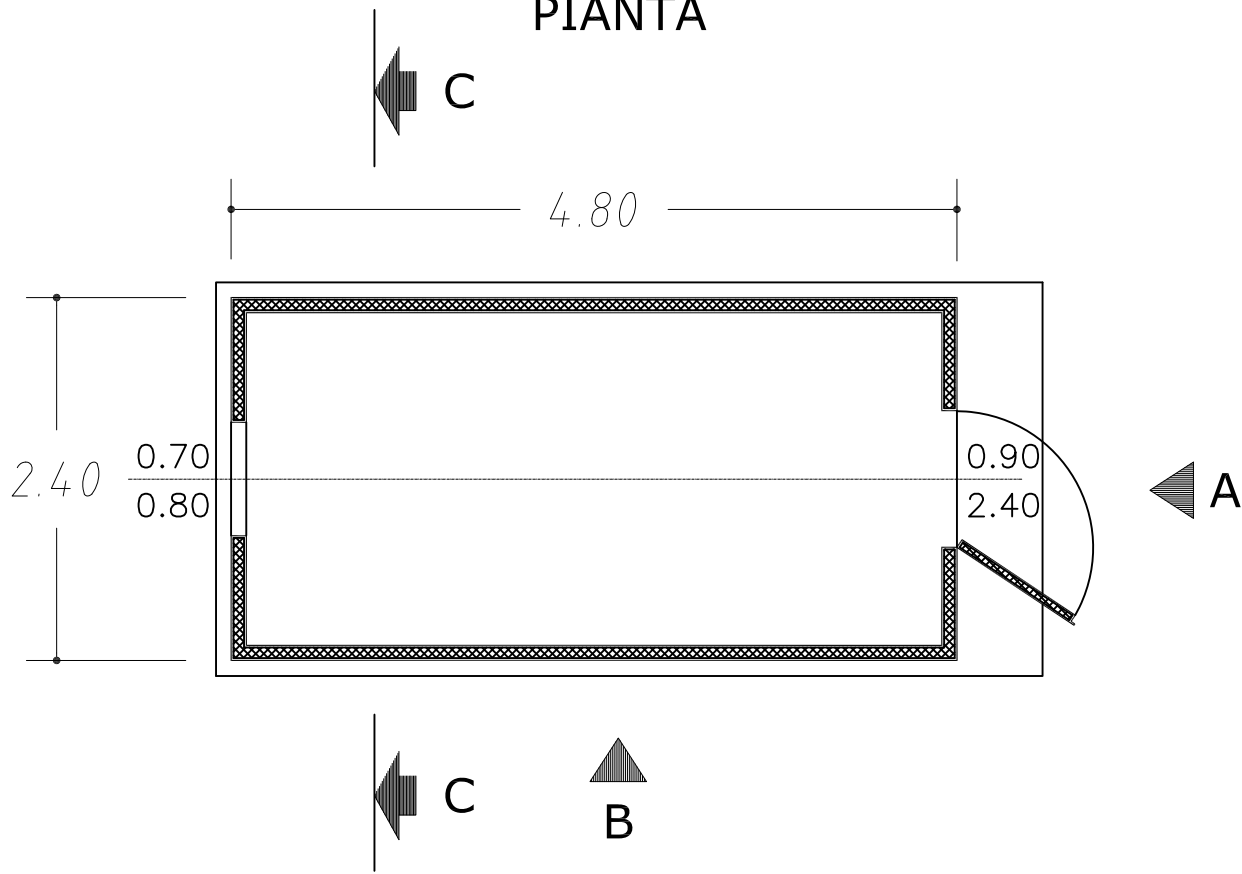

VISTA FRONTALE

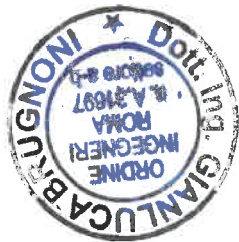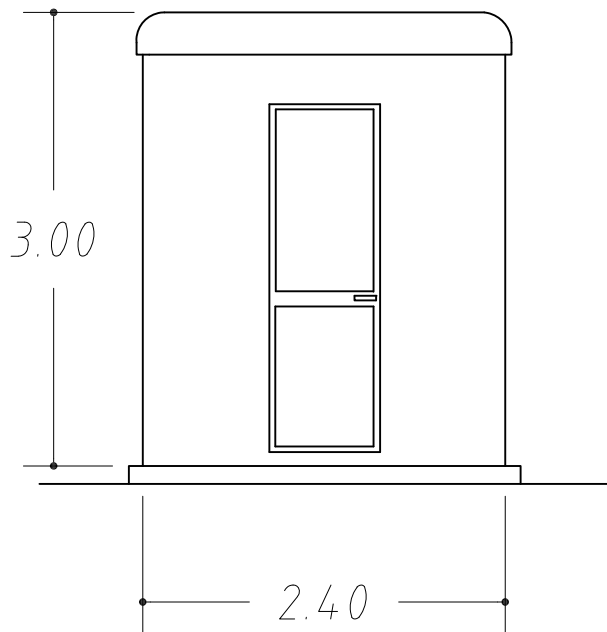

Giuseppe Bagnoni

A	16.10.2023	107	013	093	Emissione per autorizzazione
REVISIONE	DATA	ELABORATO	VERIFICATO	APPROVATO	DESCRIZIONE
COMMITTENTE					IMPIANTO
					SE 150/36 kV CASACALENDA
INGEGNERIA & COSTRUZIONI					TITOLO
					ARCHITETTONICO CHIOSCO PERIFERICO
SCALA	FORMATO	FOGLIO / DI		N. DOCUMENTO	
1 : 50	A2	1 / 1		6 5 4 6 5 A	