

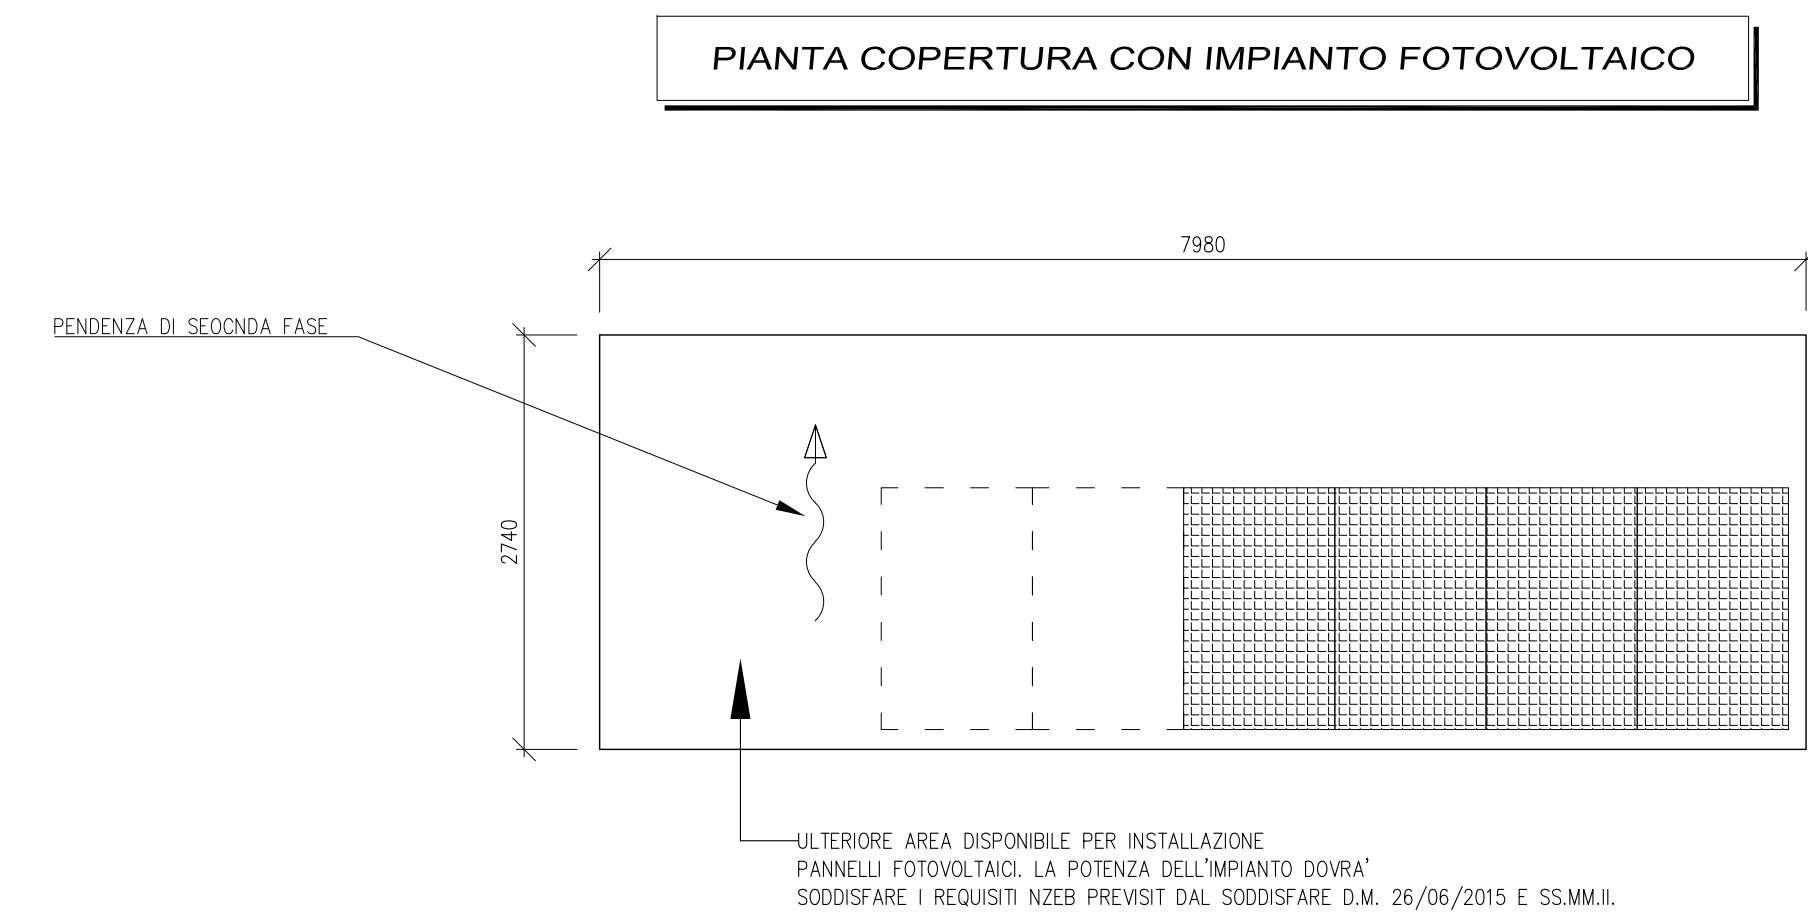


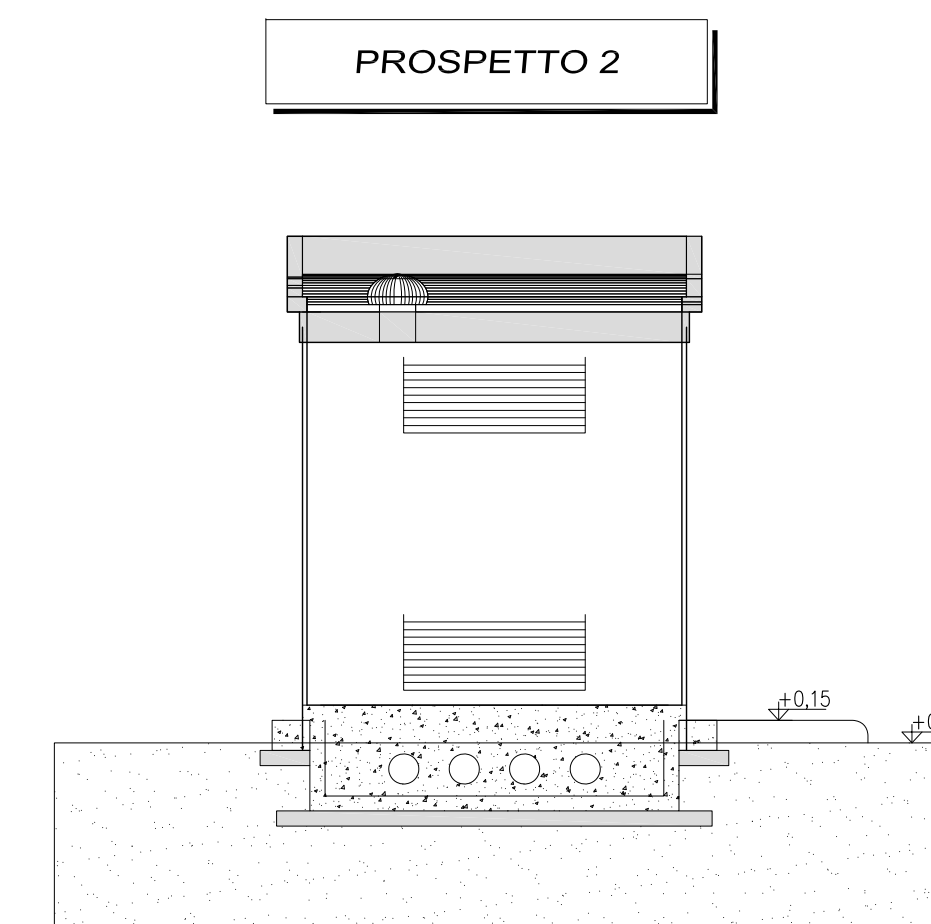

LEGENDA

 PANNELLO FOTOVOLTAICO SILICIO MONOCRISTALLINO, SEMINTEGRATO NELLA COPERTURA 160X110X5

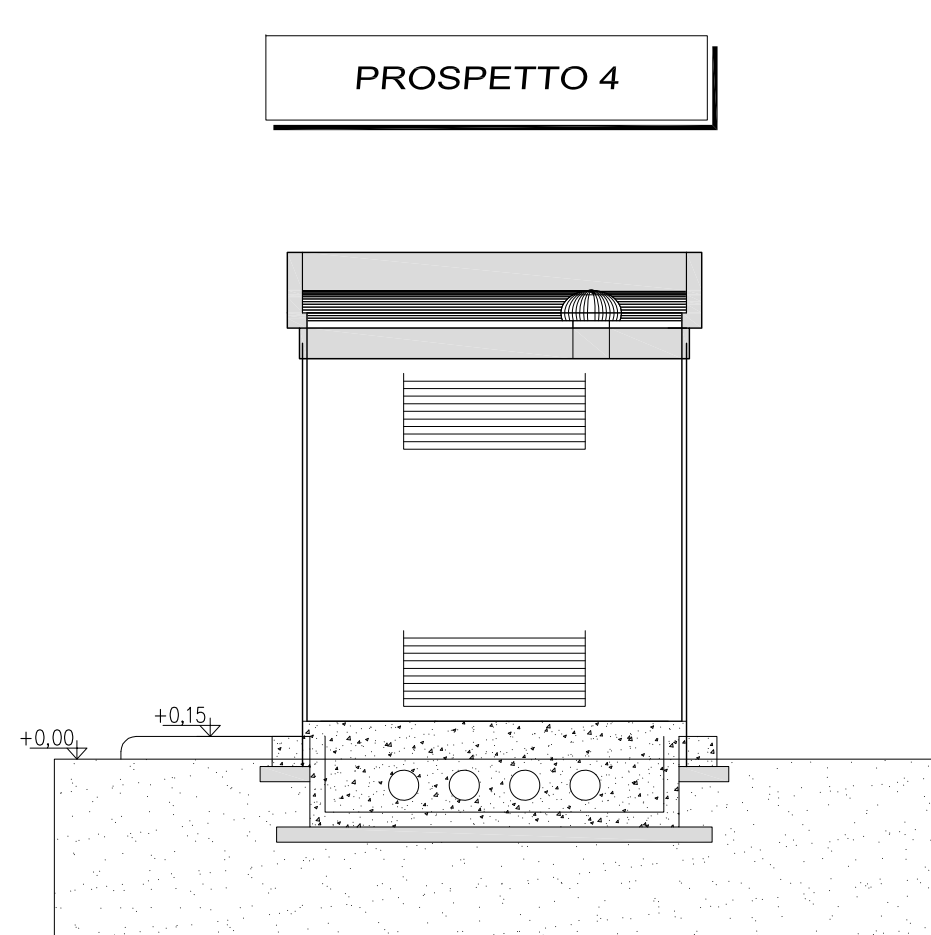

Glenn Beaman

A	26.10.2023	112	013	063	Emissione per autorizzazione
REVISIONE:	DATA	ELABORATO	VERIFICATO	APPROVATO	DESCRIZIONE
CONTENUTE:					IMPIANTO
 YOUR NEXT ENERGY					SE 150/36 kV CASACALENDA
INGEGNERIA & COSTRUZIONI					TITOLO
					CABINA DI RICEZIONE MT e TLC
SCALA	FORMATO	FOLIO / DI	N. DOCUMENTO		
1:50	A1++	1 / 1	6 5 4 6 6 A		