
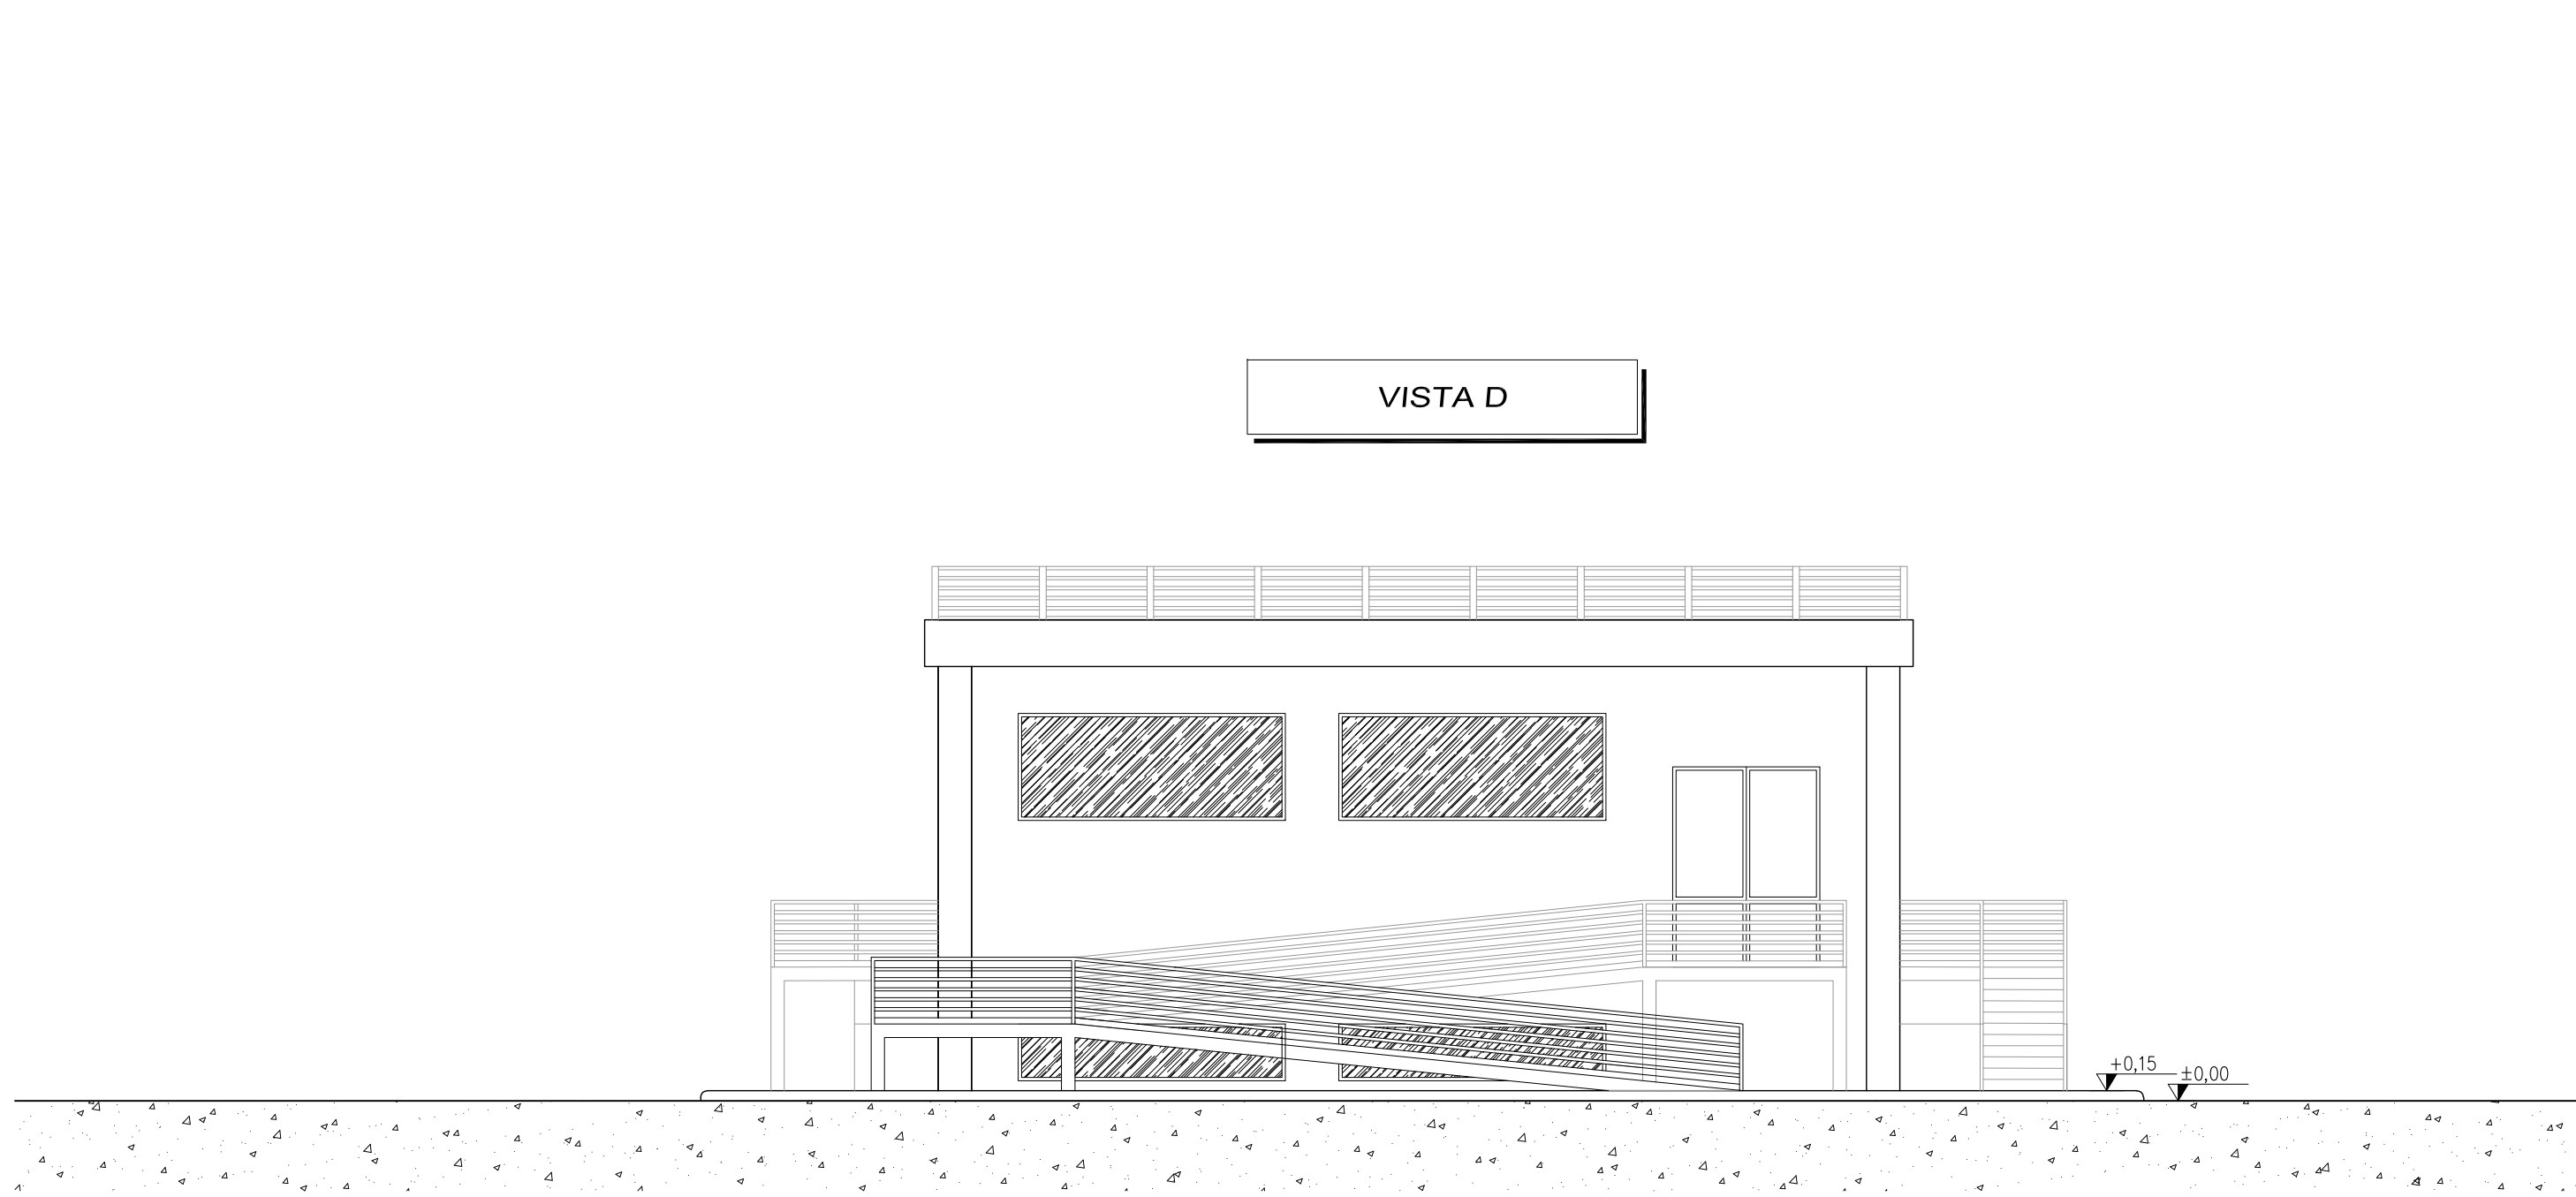
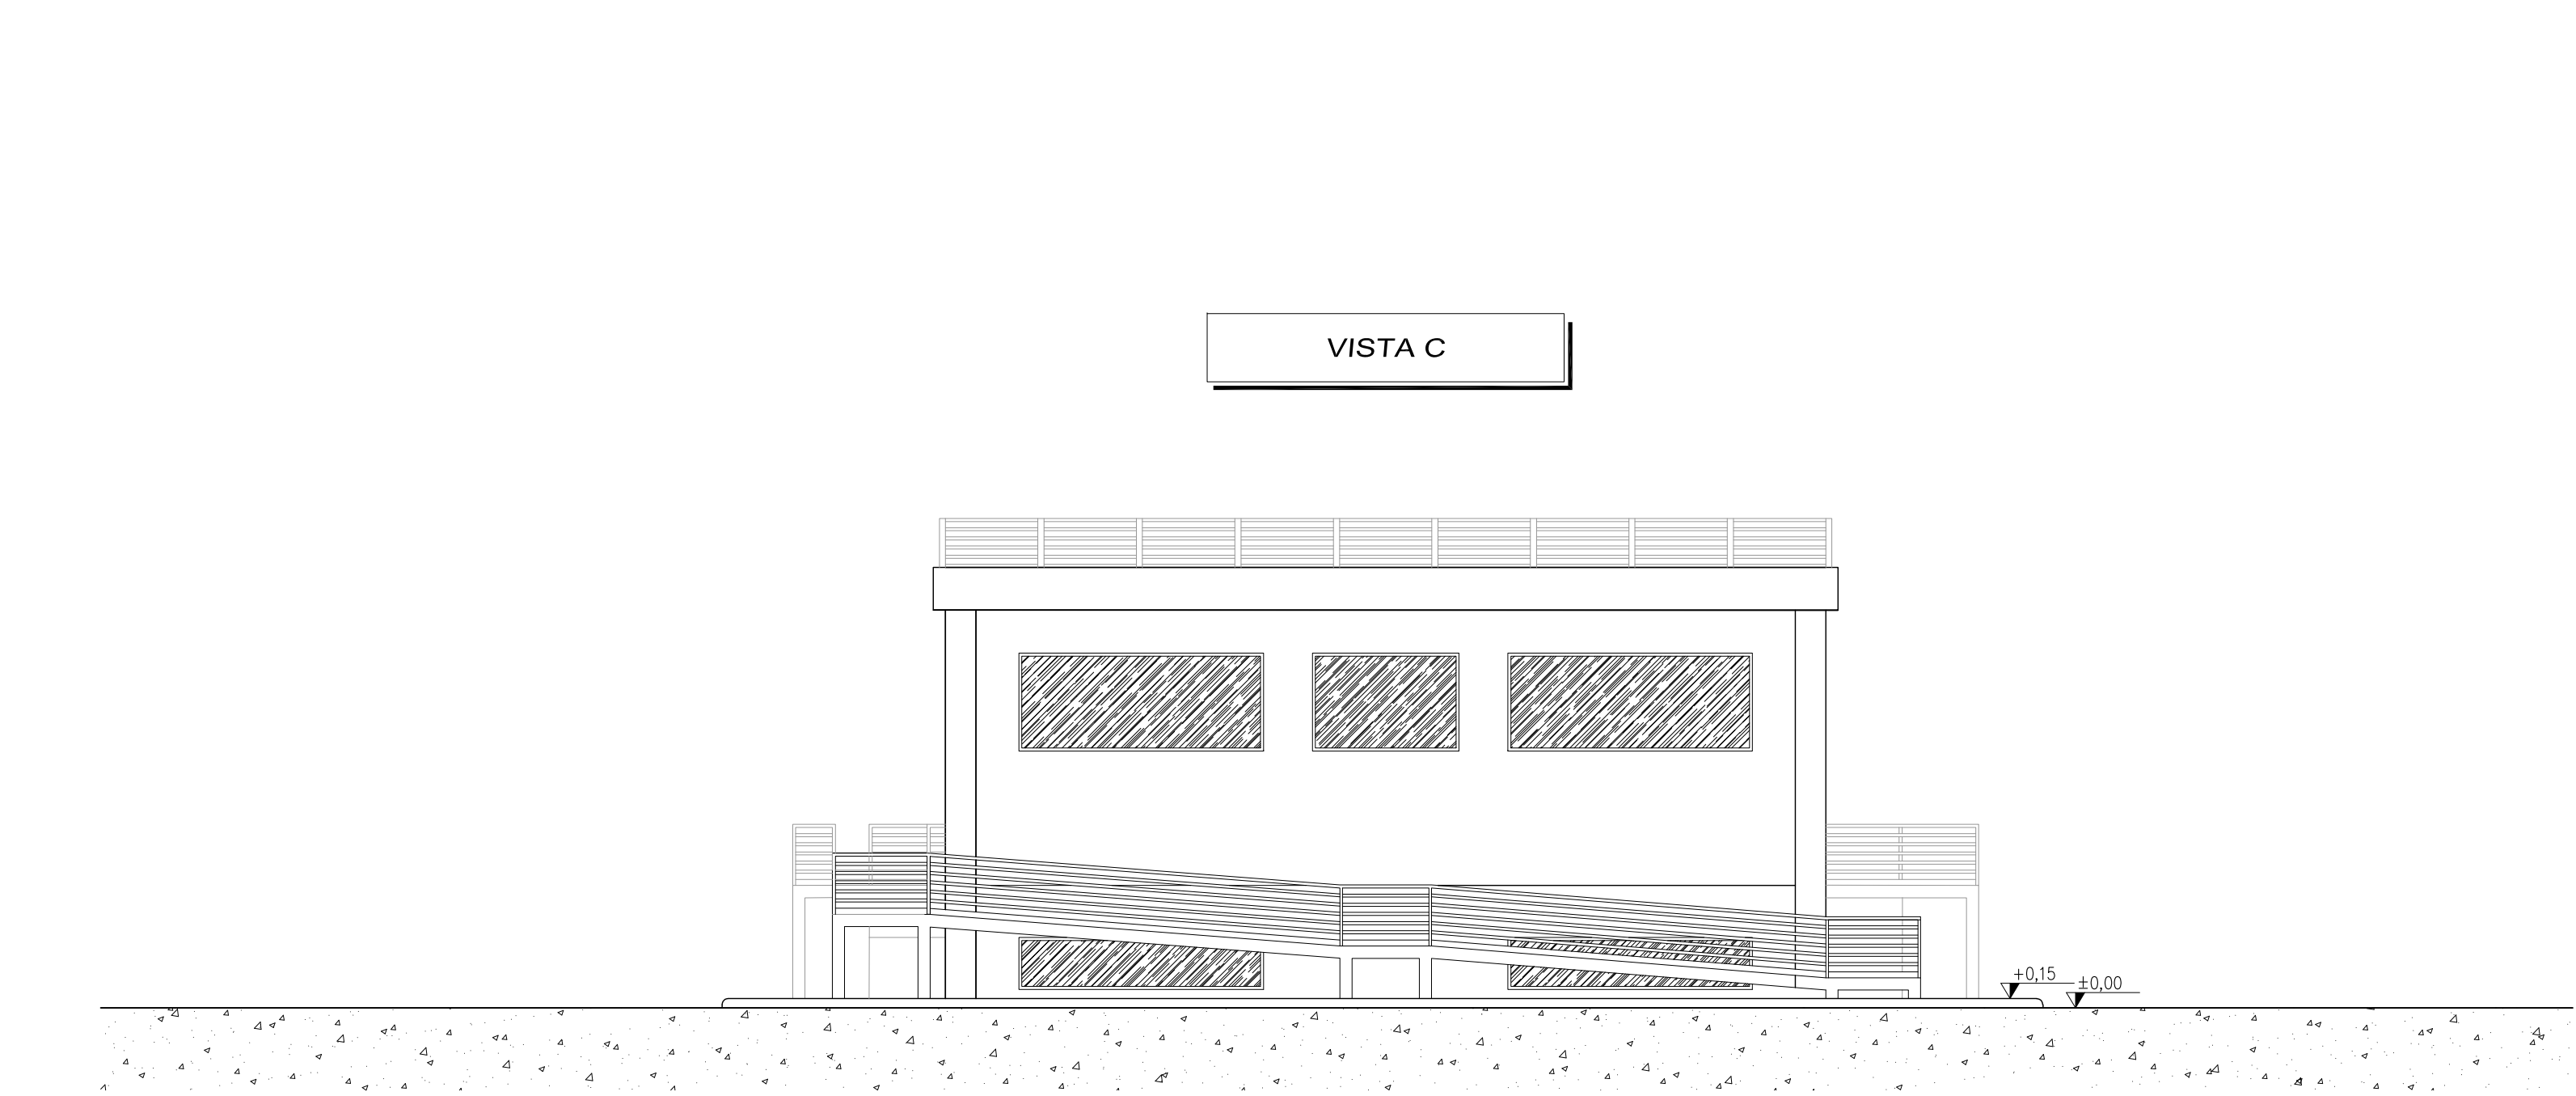
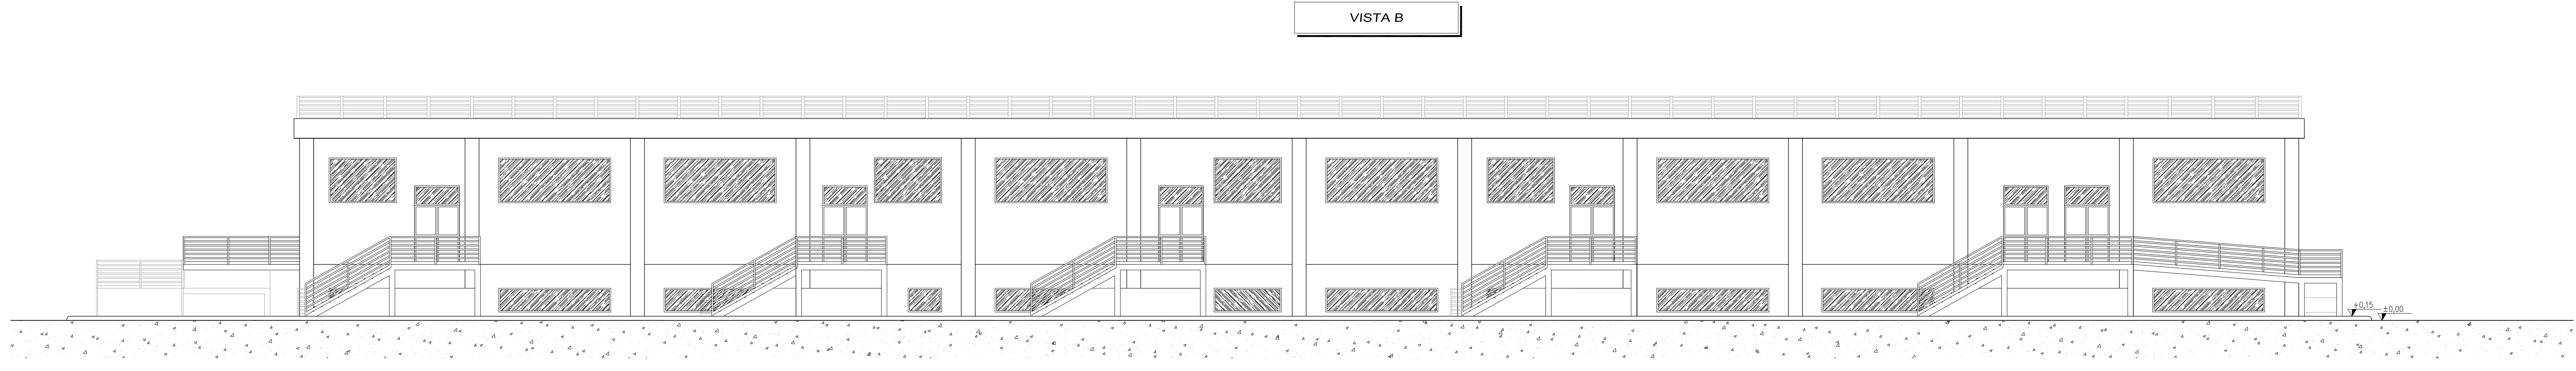
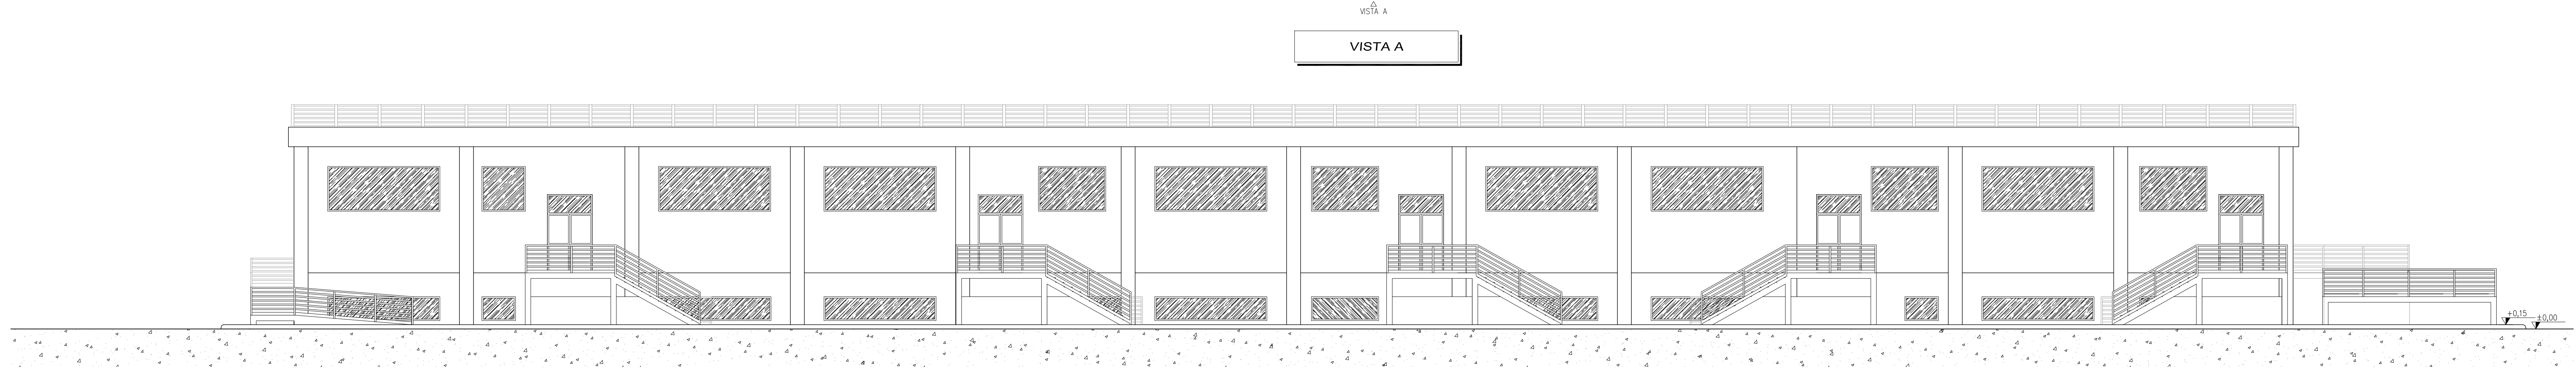


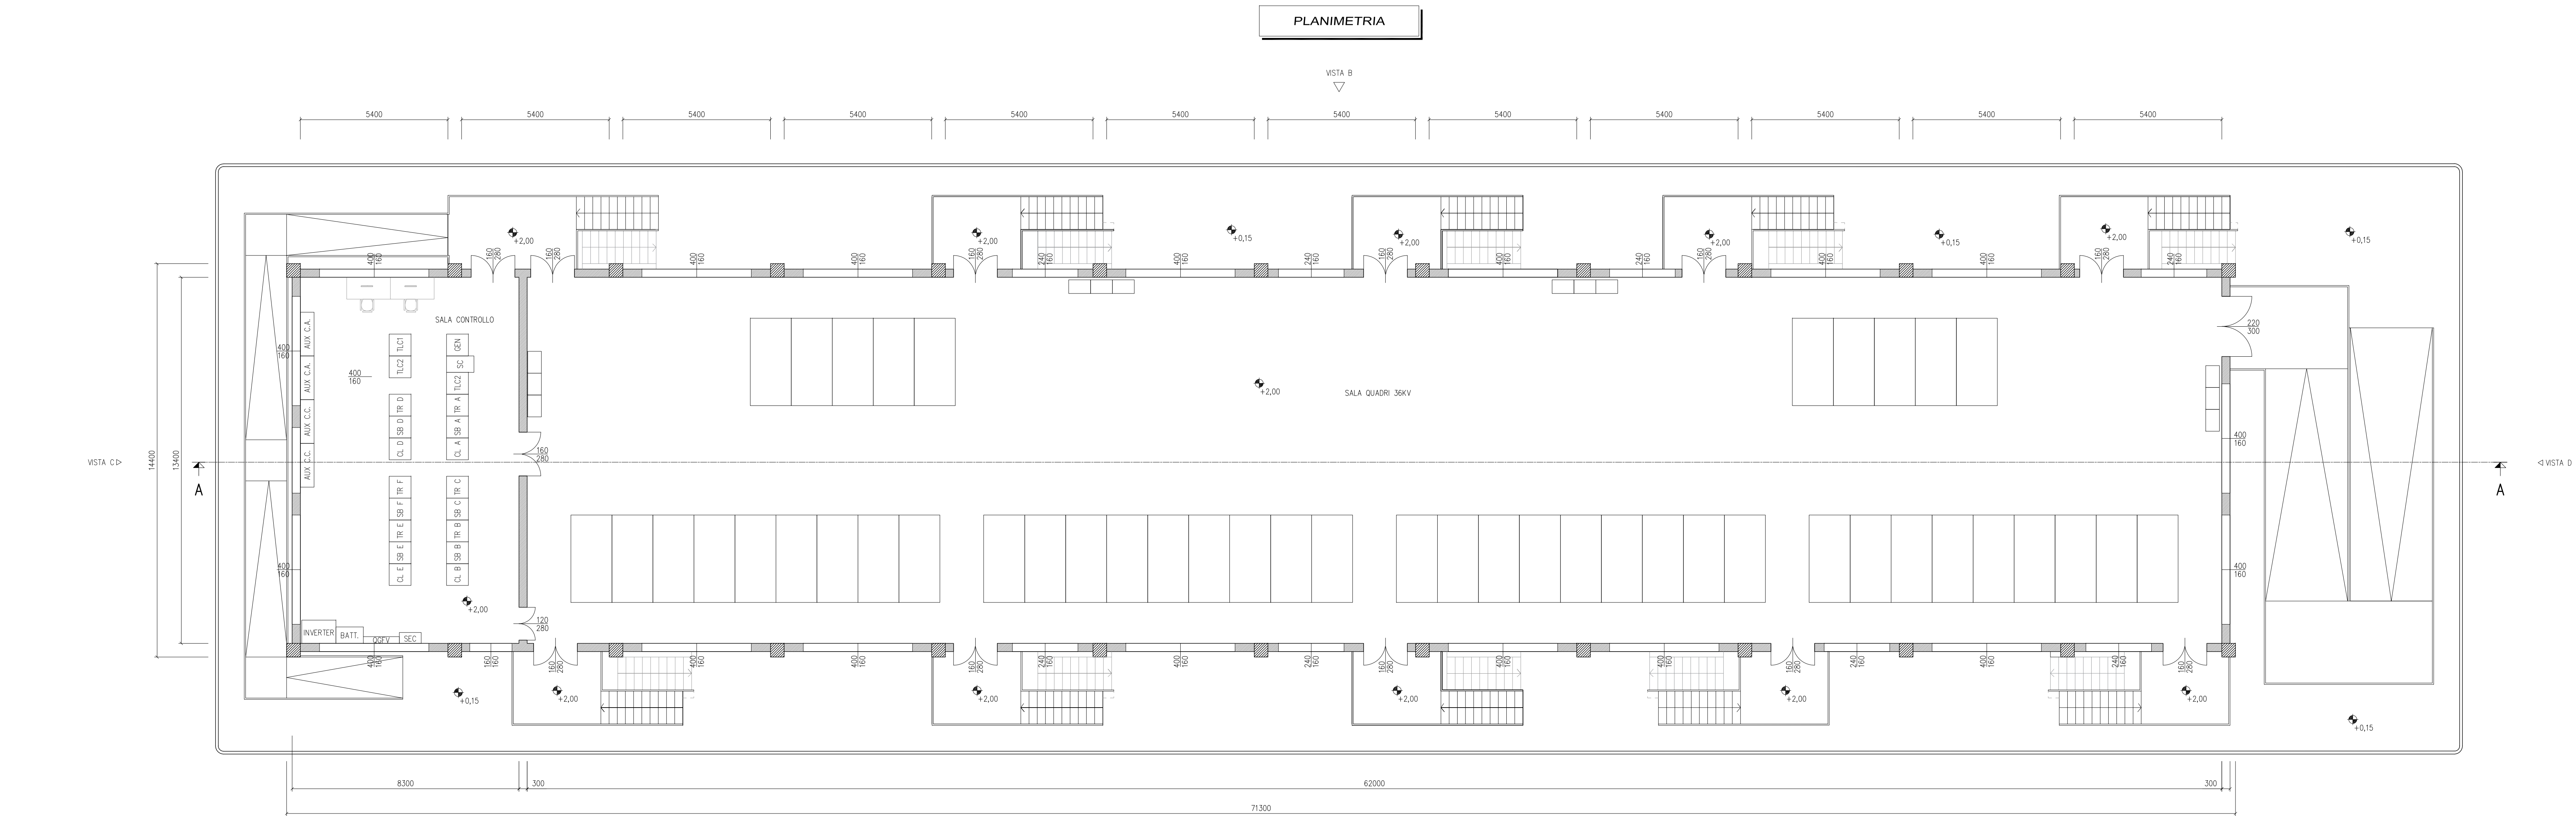



NOTE:

LE SCALE E LE RAMPE ESTERNE DOVRANNO ESSERE SCALE E RAMPE DI SICUREZZA, MUNITI DI PARAPETTO REGOLAMENTARE E REALIZZATE CON MATERIALI DI CLASSE 0 IN REAZIONE AL FUOCO. LE PARETI ESTERNE DELL'EDIFICIO SU CUI SARANNO COLLOCATE TALI SCALE, COMPRESI GLI EVENTUALI INTOSI, DOVRANNO POSSEDERE PER UNA LARGHEZZA PARI ALLA PROIEZIONE DELLA SCALE, INCREMENTATA DI 2,0M PER OGNI LATO, REQUISITI DI RESISTENZA AL FUOCO ALMENO REI/FI 60.

LE USATE VERSO L'ESTERNO DOVRANNO AVERE UNA ALTEZZA NON INFERIORE A 2,00M E CONSENTIRE IL DEFUSSO VERSO UN LUOGO SICURO.

AI FINI DELLA PROGETTAZIONE DI DETTAGLIO FARE COMULQUE RIFERIMENTO ALLA NORMATIVA DI PREVENZIONE INCENDI VIGENTE IN MATERIA ED AL D.P.R. N. 157/2011 E S.S.M.U.I. E DM 15/07/2014 E S.S.M.U.I.

A				Emissione per autorizzazione			
REVISIONE	DATA	ELABORATO	REVISATO	REVISIONE	DATA	ELABORATO	REVISATO
08.10.2023	112	013	033	033	033	033	033
CONSTATTORE				SE 150/36 kV CASACALENDA			
PROGETTORE				ARCHITETTONICO EDIFICIO QUADRI SEZIONE 36 kV			
SCALA				1:100			
FORMATO				A0			
Foglio / N°				1 / 2			
N° DOCUMENTO				6 5 4 7 0 A			

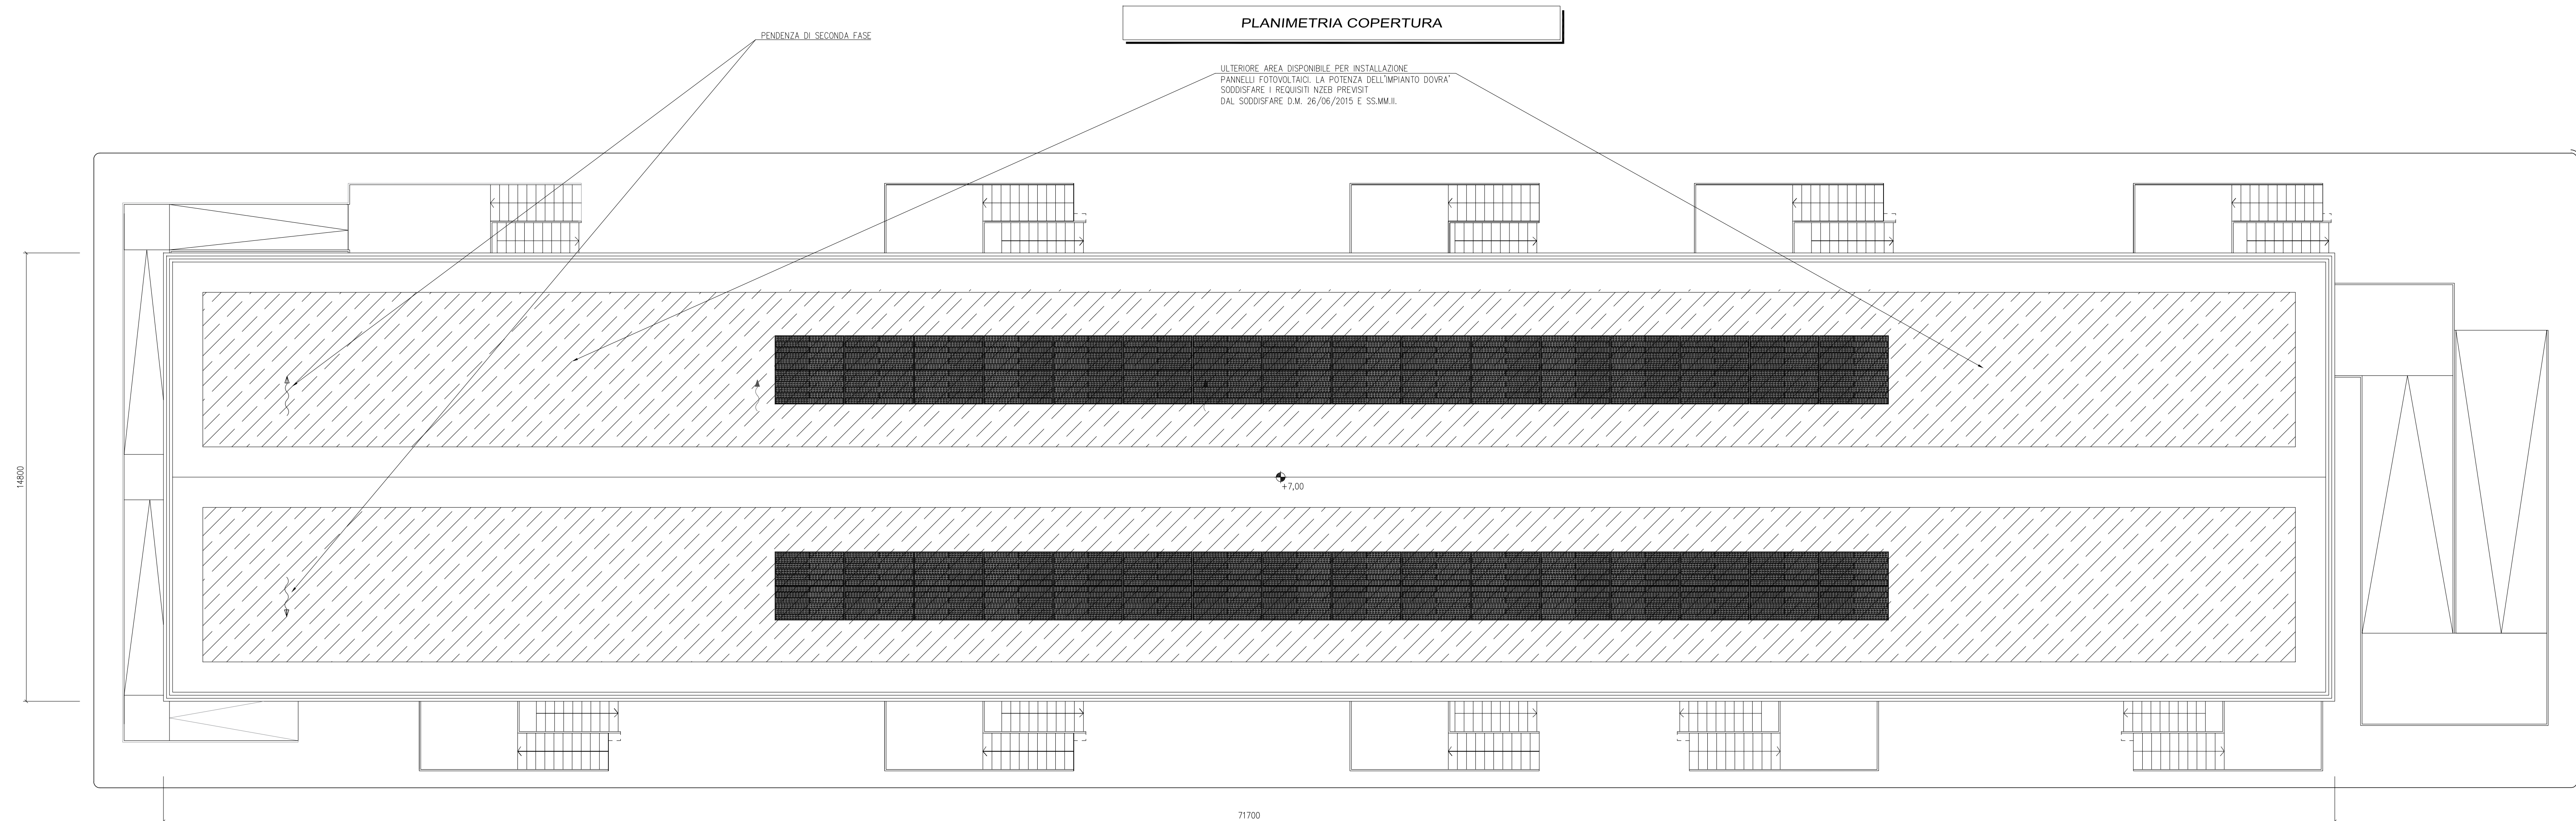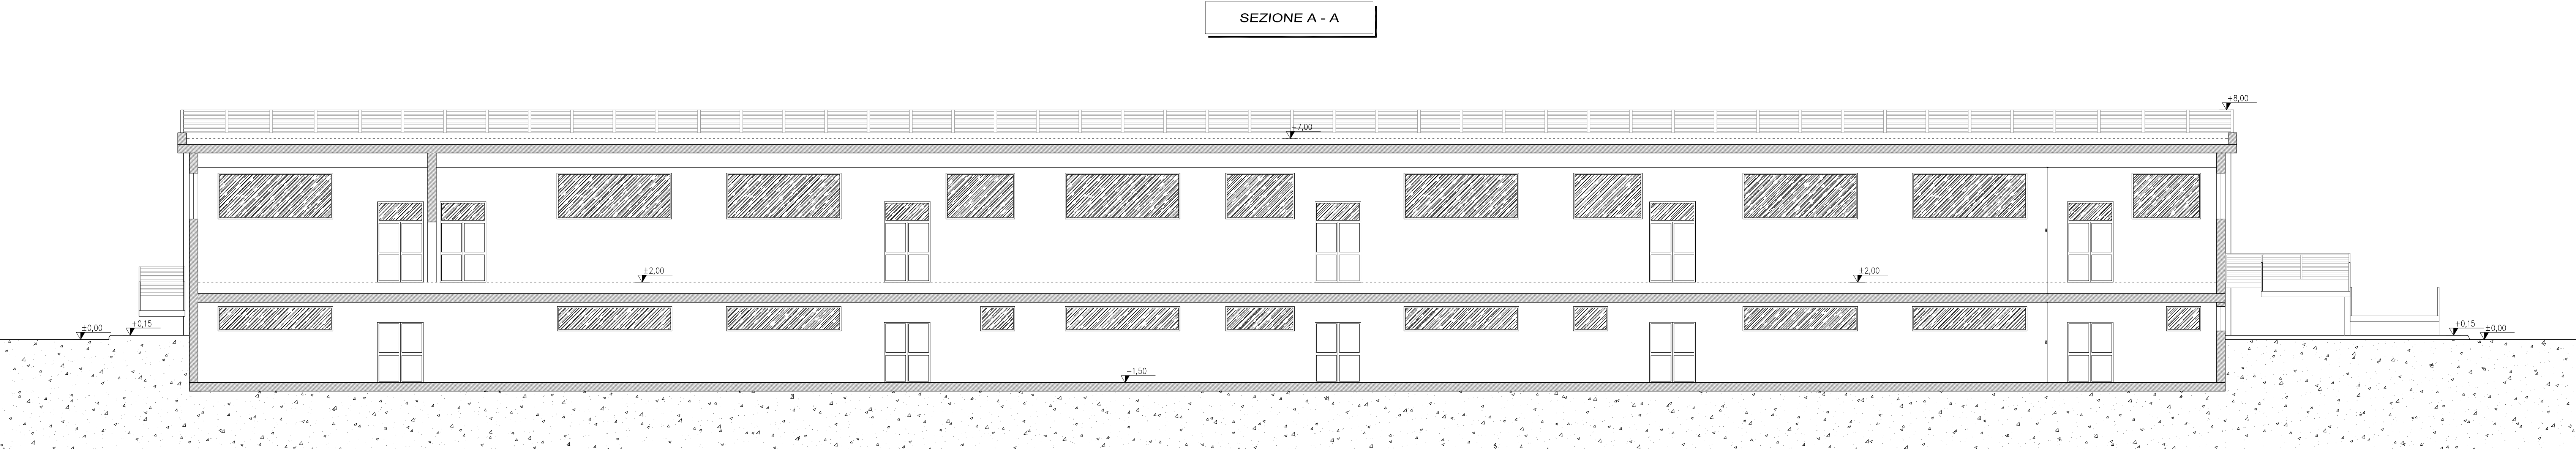

NOTE:

LE SCALE E LE RAMPE ESTERNE DOVRANNO ESSERE SCALE E RAMPE DI SICUREZZA, MUNITI DI PARAPETTO REGOLAMENTARE E REALIZZATE CON MATERIALI DI CLASSE 0 IN REAZIONE AL FUOCO. LE PARETI ESTERNE DELL'EDIFICIO SU CUI SARANNO COLLOCATE TALI SCALE, COMPRESI GLI EVENTUALI INTOSI, DOVRANNO POSSEDERE PER UNA LARGHEZZA PARI ALLA PROIEZIONE DELLA SCALE, INDEMENTATA DI 2,0M PER OGNI LATO, REQUISITI DI RESISTENZA AL FUOCO ALMENO RE/VEI 60.
LE USATE VERSO L'ESTERNO DOVRANNO AVERE UNA ALTEZZA NON INFERIORE A 2,00M E CONSENTIRE IL DEFUSSO VERSO UN LUOGO SICURO.

AI FINI DELLA PROGETTAZIONE DI DETTAGLIO FARE COMULQUE RIFERIMENTO ALLA NORMATIVA DI PREVENZIONE INCENDI VIGENTE IN MATERIA ED AL D.P.R. N. 151/ 2011 E SS.MM.II. E DM 15/07/2014 E SS.MM.II.



A	26.10.2023	112	013	033	Emissione per autorizzazione
REVISIONE	DATA	ELABORATO	VERIFICATO	APPROVATO	DESCRIZIONE
CONTENUTE					BRUTTO
 SOUR NEXT ENERGY					SE 150/36 KV CASACALENDA
RISERVA A CONTRIBUZIONE					TITOLO
 BRULLI trasmissione					ARCHITETTONICO EDIFICIO QUADRI SEZIONE 36 KV
SCALA	FORMATO	Foglio / N°	N° DOCUMENTO		
1:100	A1	2/2	6 5 4 7 0 A		