

LEGENDA



AREA STAZIONI ELETTRICHE

STRADA DI ACCESSO 150/36 kV CASACALENDA

SE 150/36 kV CASACALENDA


**STRADA DI ACCESSO SE 150/36 kV
CASACALENDA**



Free Base

A	19.10.2023	107	013	993	Emissione per autorizzazione
REVISIONE	DATA	ELABORATO	VERIFICATO	APPROVATO	DESCRIZIONE
COMMITTENTE					IMPIANTO
					SE 150/36 kV CASACALENDA
INGEGNERIA & COSTRUZIONI 					TITOLO
					PLANIMETRIA E SEZIONI STRADA DI ACCESSO
SCALA	FORMATO	FOLIO / DI	n. DOCUMENTO		
1 : 5.000	A1	1 / 4	6 5 4 7 1 A		


SEZIONE "A - A" STRADA IN C.A. DI ACCESSO SE 150/36kV CASACALENDA

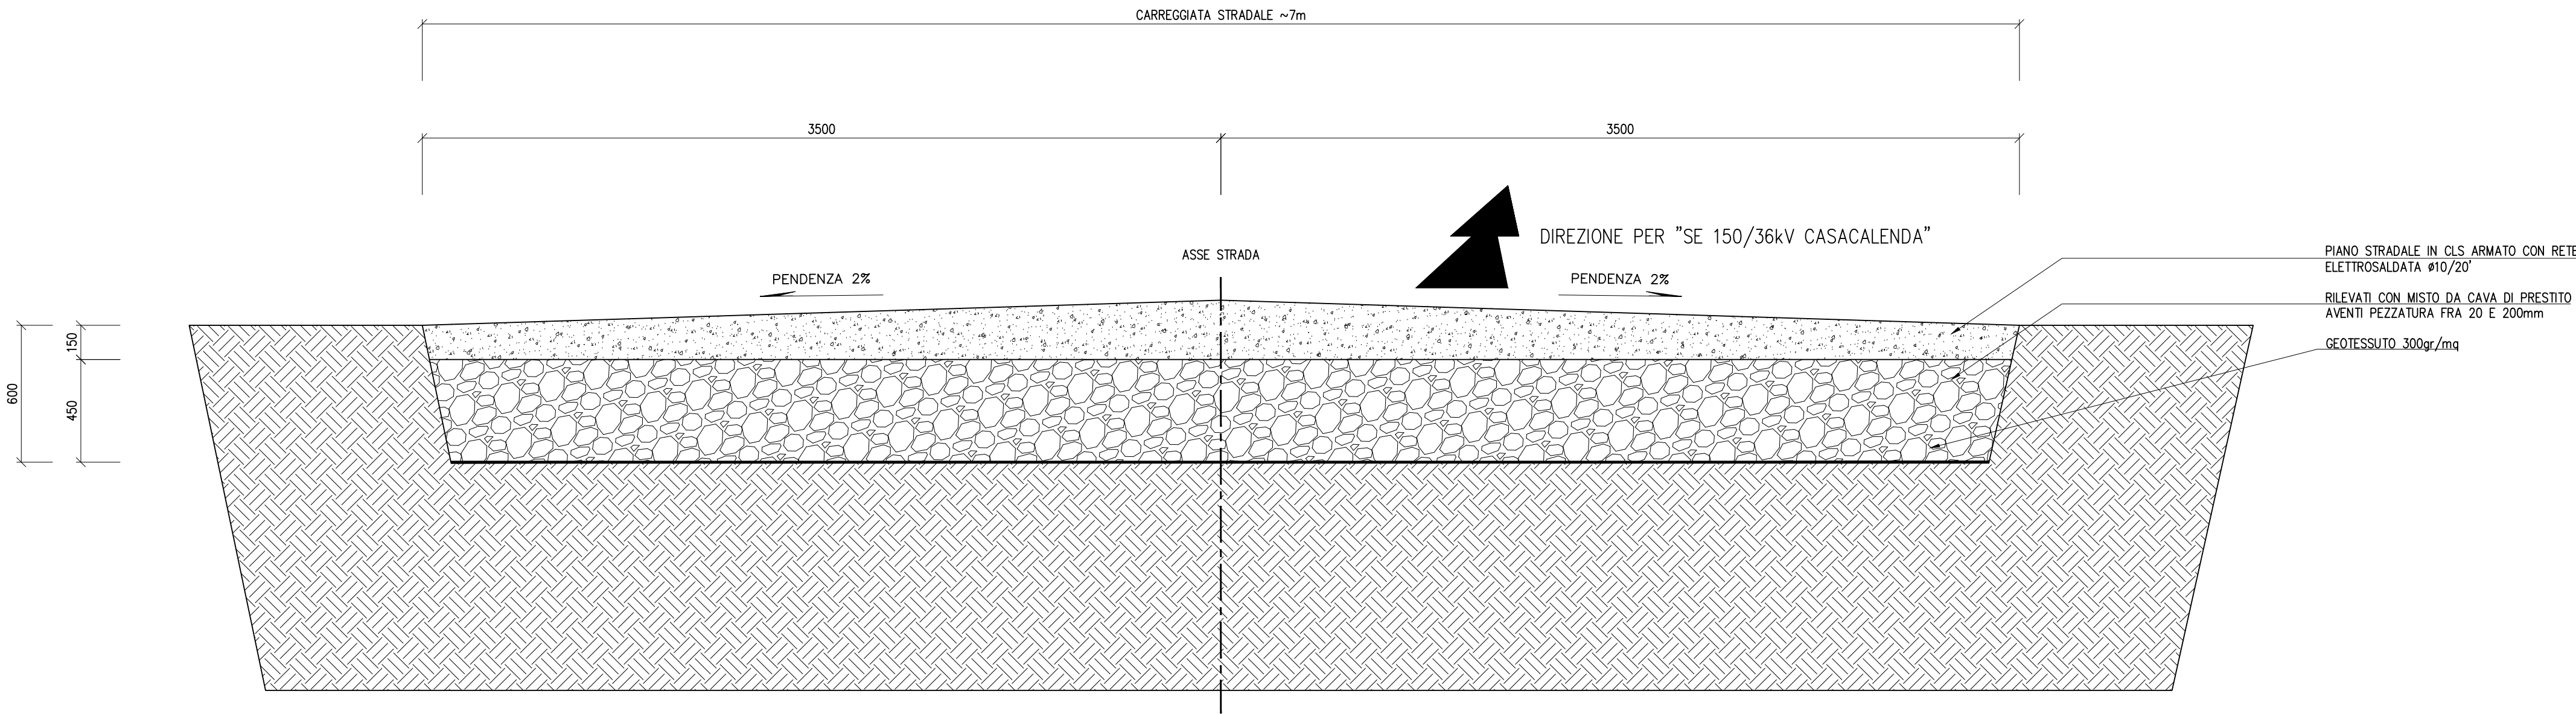

Fluor Brulli

A	19.10.2023	107	013	093	Emissione per autorizzazione
REVISIONE	DATA	ELABORATO	VERIFICATO	APPROVATO	DESCRIZIONE
COMMITTENTE					IMPIANTO
					SE 150/36 KV CASACALENDA
INGEGNERIA & COSTRUZIONI					TITOLO
					PLANIMETRIA E SEZIONI STRADA DI ACCESSO
SCALA	FORMATO	FOGLIO / DI		N. DOCUMENTO	
1 : 20	A2	3 / 4		6 5 4 7 1 A	

SEZIONE "B -B" STRADA IN C.A. DI ACCESSO SE 150/36 kV CASACALENDA

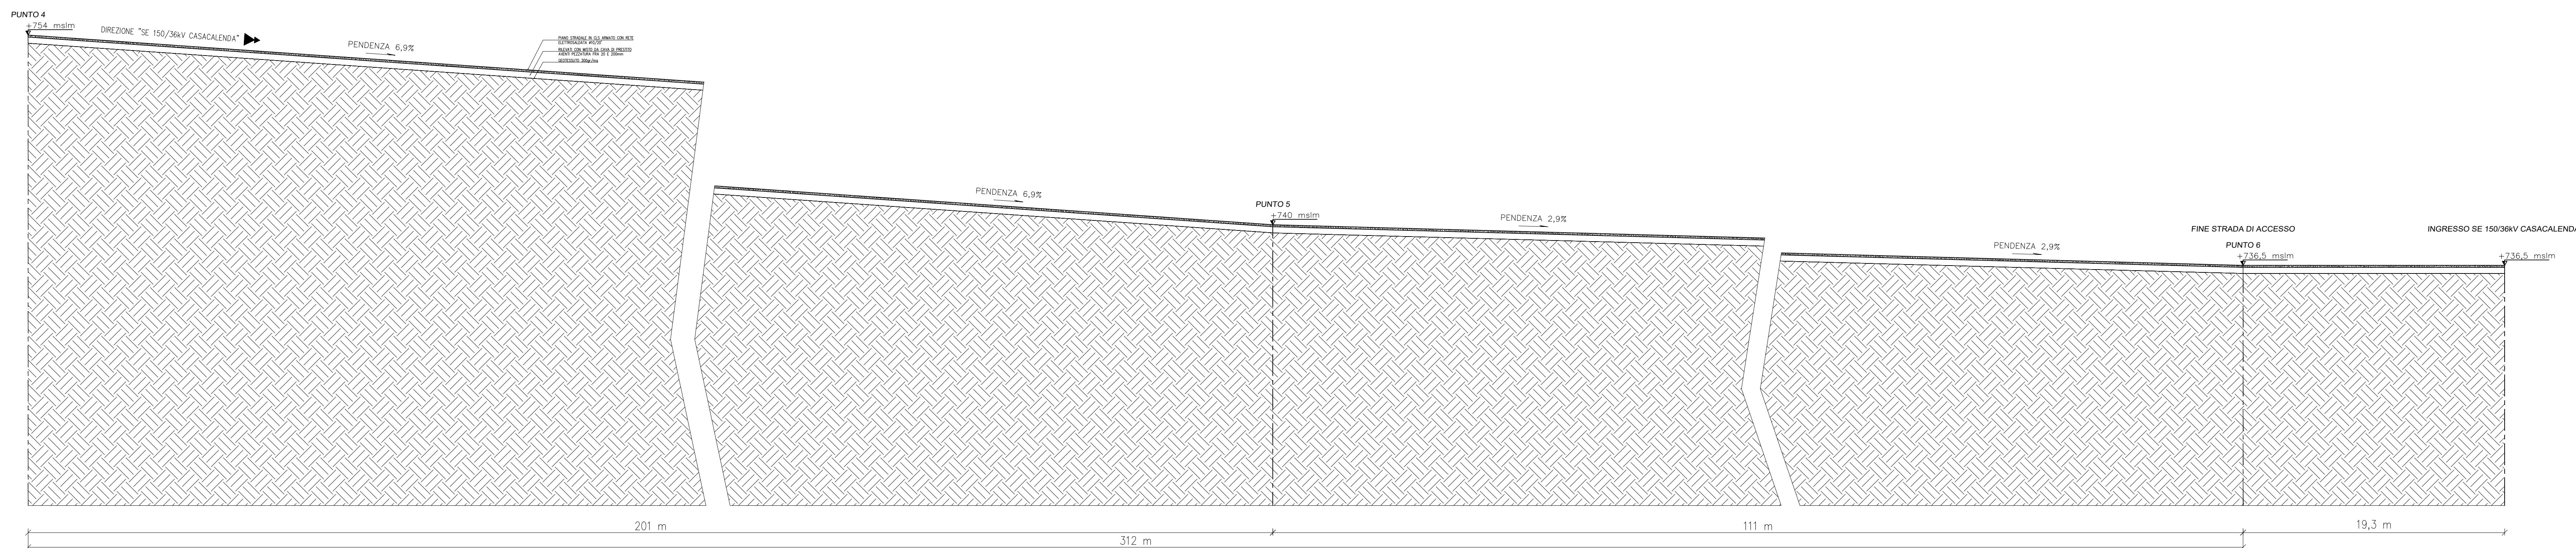[illegible]