

LEGENDA	
	AREA STAZIONI ELETTRICHE
	STRADA DI ACCESSO 150/36 KV CASACALENDA
	VARIANTE STRADA ESISTENTE
	STRADA ESISTENTE

VARIANTE STRADA
ESISTENTE

SE 150/36 KV CASACALENDA





STRADA DI ACCESSO SE 150/36 KV
CASACALENDA



Luca Baccini

REVISIONE	DATA	ELABORATO	VERIFICATO	APPROVATO	DESCRIZIONE
B	5.6.2024	107	013	993	Revisione come da commenti del 04/06/2024
A	30.5.2023	107	013	093	Emissione per inserimento variante strada esistente
COMMITTENTE					INFIANTO
					SE 150/36 KV CASACALENDA
INGEGNERIA & COSTRUZIONI					TITOLO
					PLANIMETRIA E SEZIONI VARIANTE STRADA ESISTENTE
SCALA	FORMATO	FOLIO / DI	N. DOCUMENTO		
1 : 5.000	A1	1 / 4	6 5 4 7 2 B		

LEGENDA

-  AREA STAZIONI ELETTRICHE
-  STRADA DI ACCESSO 150/36 KV CASACALENDA
-  VARIANTE STRADA ESISTENTE
-  STRADA ESISTENTE



VARIANTE STRADA ESISTENTE

SE 150/36 KV CASACALENDA


STRADA DI ACCESSO SE 150/36 KV CASACALENDA



Giuseppe Brulli

<p>REVISIONE</p> <p>B 5.6.2024 107 013 093 Revisione come da commenti del 04/06/2024</p> <p>A 30.5.2023 107 013 093 Emissione per inserimento variante strada esistente</p>				
COMITENTE	 <p>SE 150/36 KV CASACALENDA</p>			INFIANTO
INGEGNERIA & COSTRUZIONI				TITOLO
SCALA	FORMATO	FOLIO / DI	N. DOCUMENTO	
1 : 1.000	A1	2 / 4	6 5 4 7 2 B	

SEZIONE "A - A" STRADA IN C.A. VARIANTE STRADA ESISTENTE

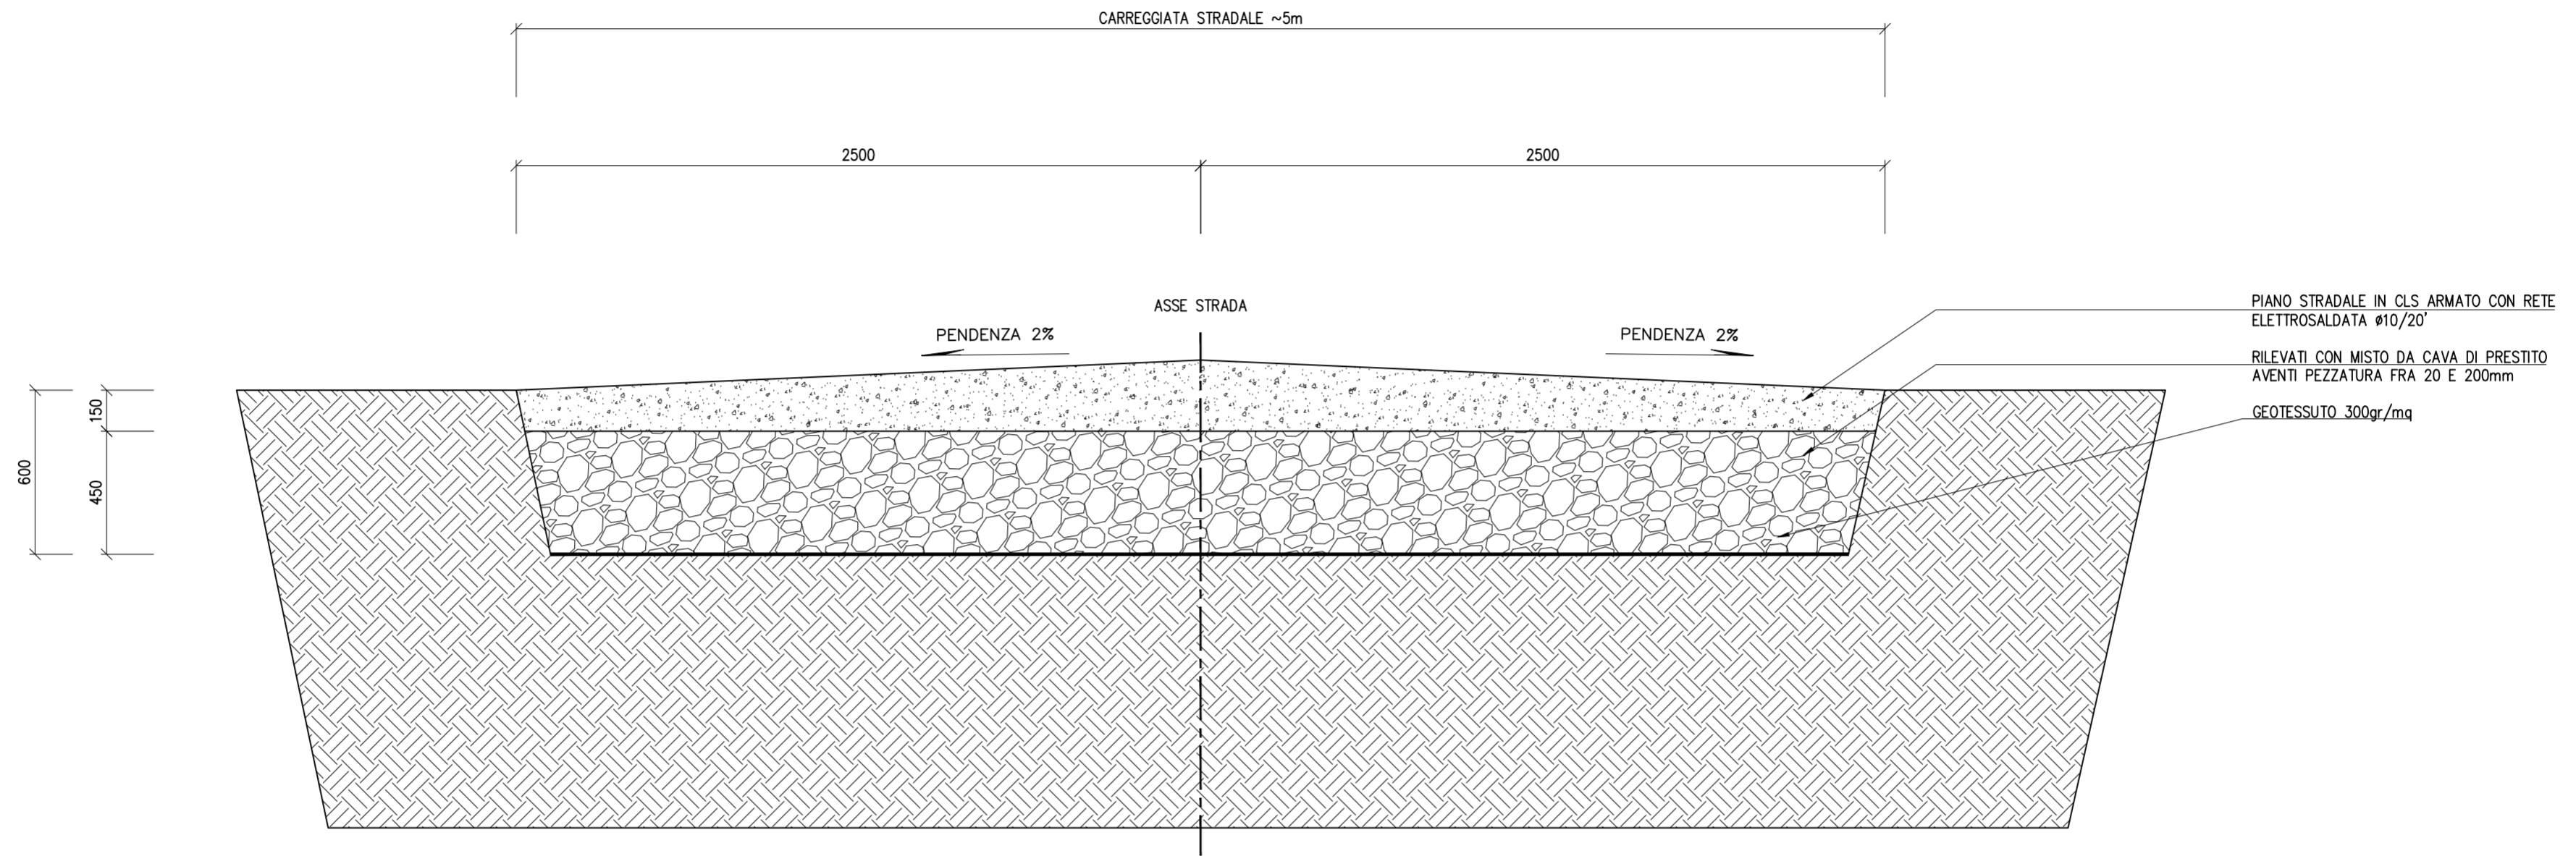


Gianluca Brulli

<p style="text-align: right;"><i>Gianluca Brulli</i></p>					
B	5.6.2024	107	013	093	Revisione come da commenti del 04/06/2024
A	30.5.2023	107	013	093	Emissione per inserimento variante strada esistente
REVISIONE	DATA	ELABORATO	VERIFICATO	APPROVATO	DESCRIZIONE
					IMPIANTO SE 150/36 KV CASACALENDA
					TITOLO PLANIMETRIA E SEZIONI VARIANTE STRADA ESISTENTE
SCALA	FORMATO	FOGLIO / DI		N. DOCUMENTO	
1:20	A2	3 / 4		6 5 4 7 2 B	

SEZIONE "B-B" STRADA IN C.A. VARIANTE STRADA ESISTENTE

INIZIO VARIANTE STRADA ESISTENTE
STRADA DI ACCESSO SE 150/36KV CASACALENDA

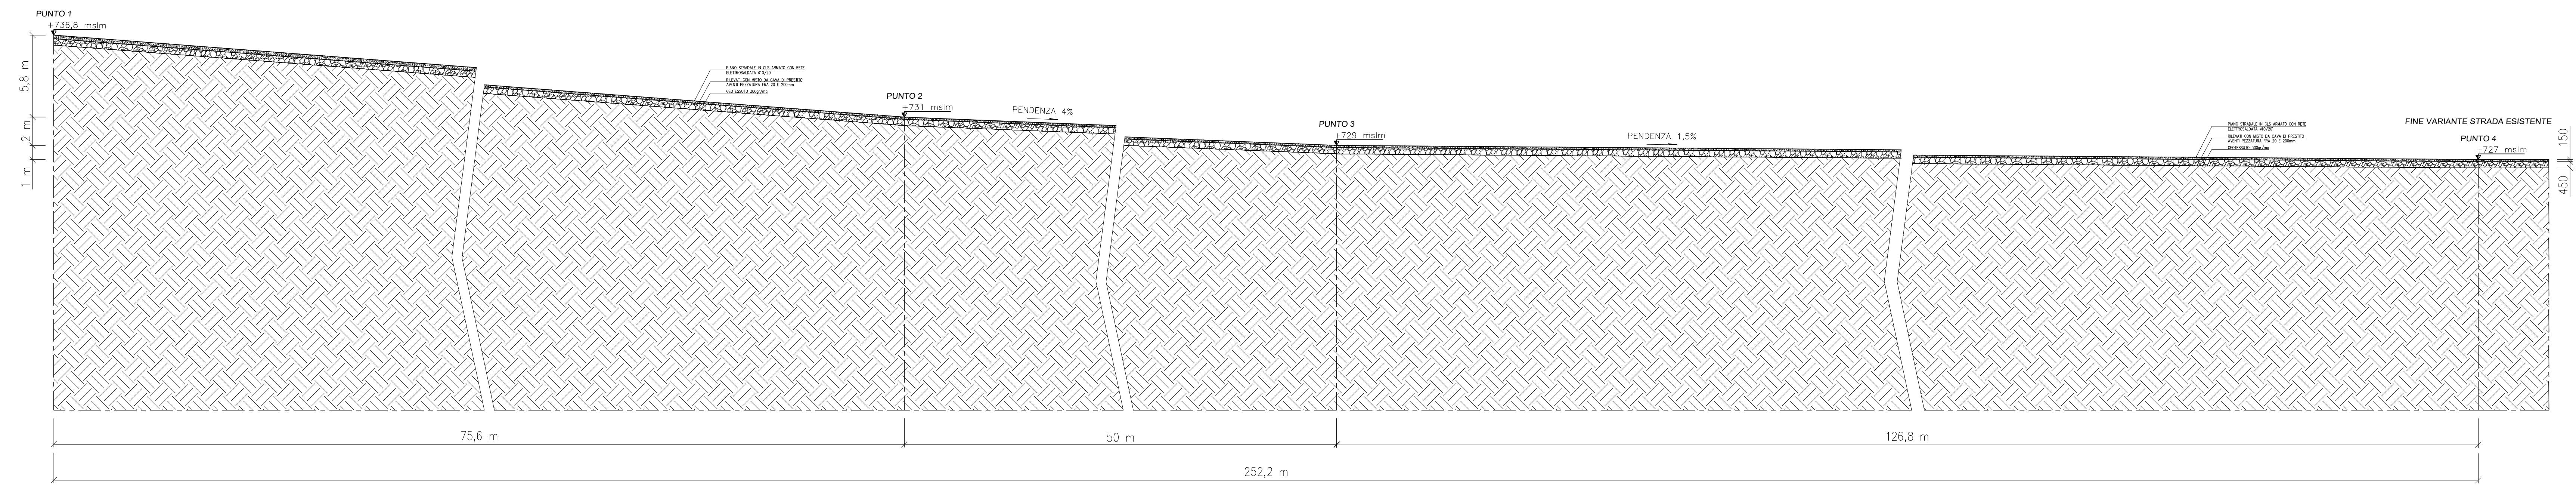

REVISIONI		DATA		ELABORATO	VERIFICATO	APPROVATO	DESCRIZIONE
B	5.6.2024	107	013	017	Revisione come da commenti del 04/06/2024		
A	30.5.2023	107	013	093	Emissione per inserimento variante strada esistente		
CONTRATTO		SE 150/36 KV CASACALENDA		SERVIZIO			
PROGETTA & COSTRUZIONI		BRULLI trasmissione		TITOLO			
TITOLI		PLANIMETRIA E SEZIONI VARIANTE STRADA ESISTENTE		N. DOCUMENTO			
Scala	1:200	Formato	A0	Foglio / di	4 / 4	6 5 4 7 2 B	