


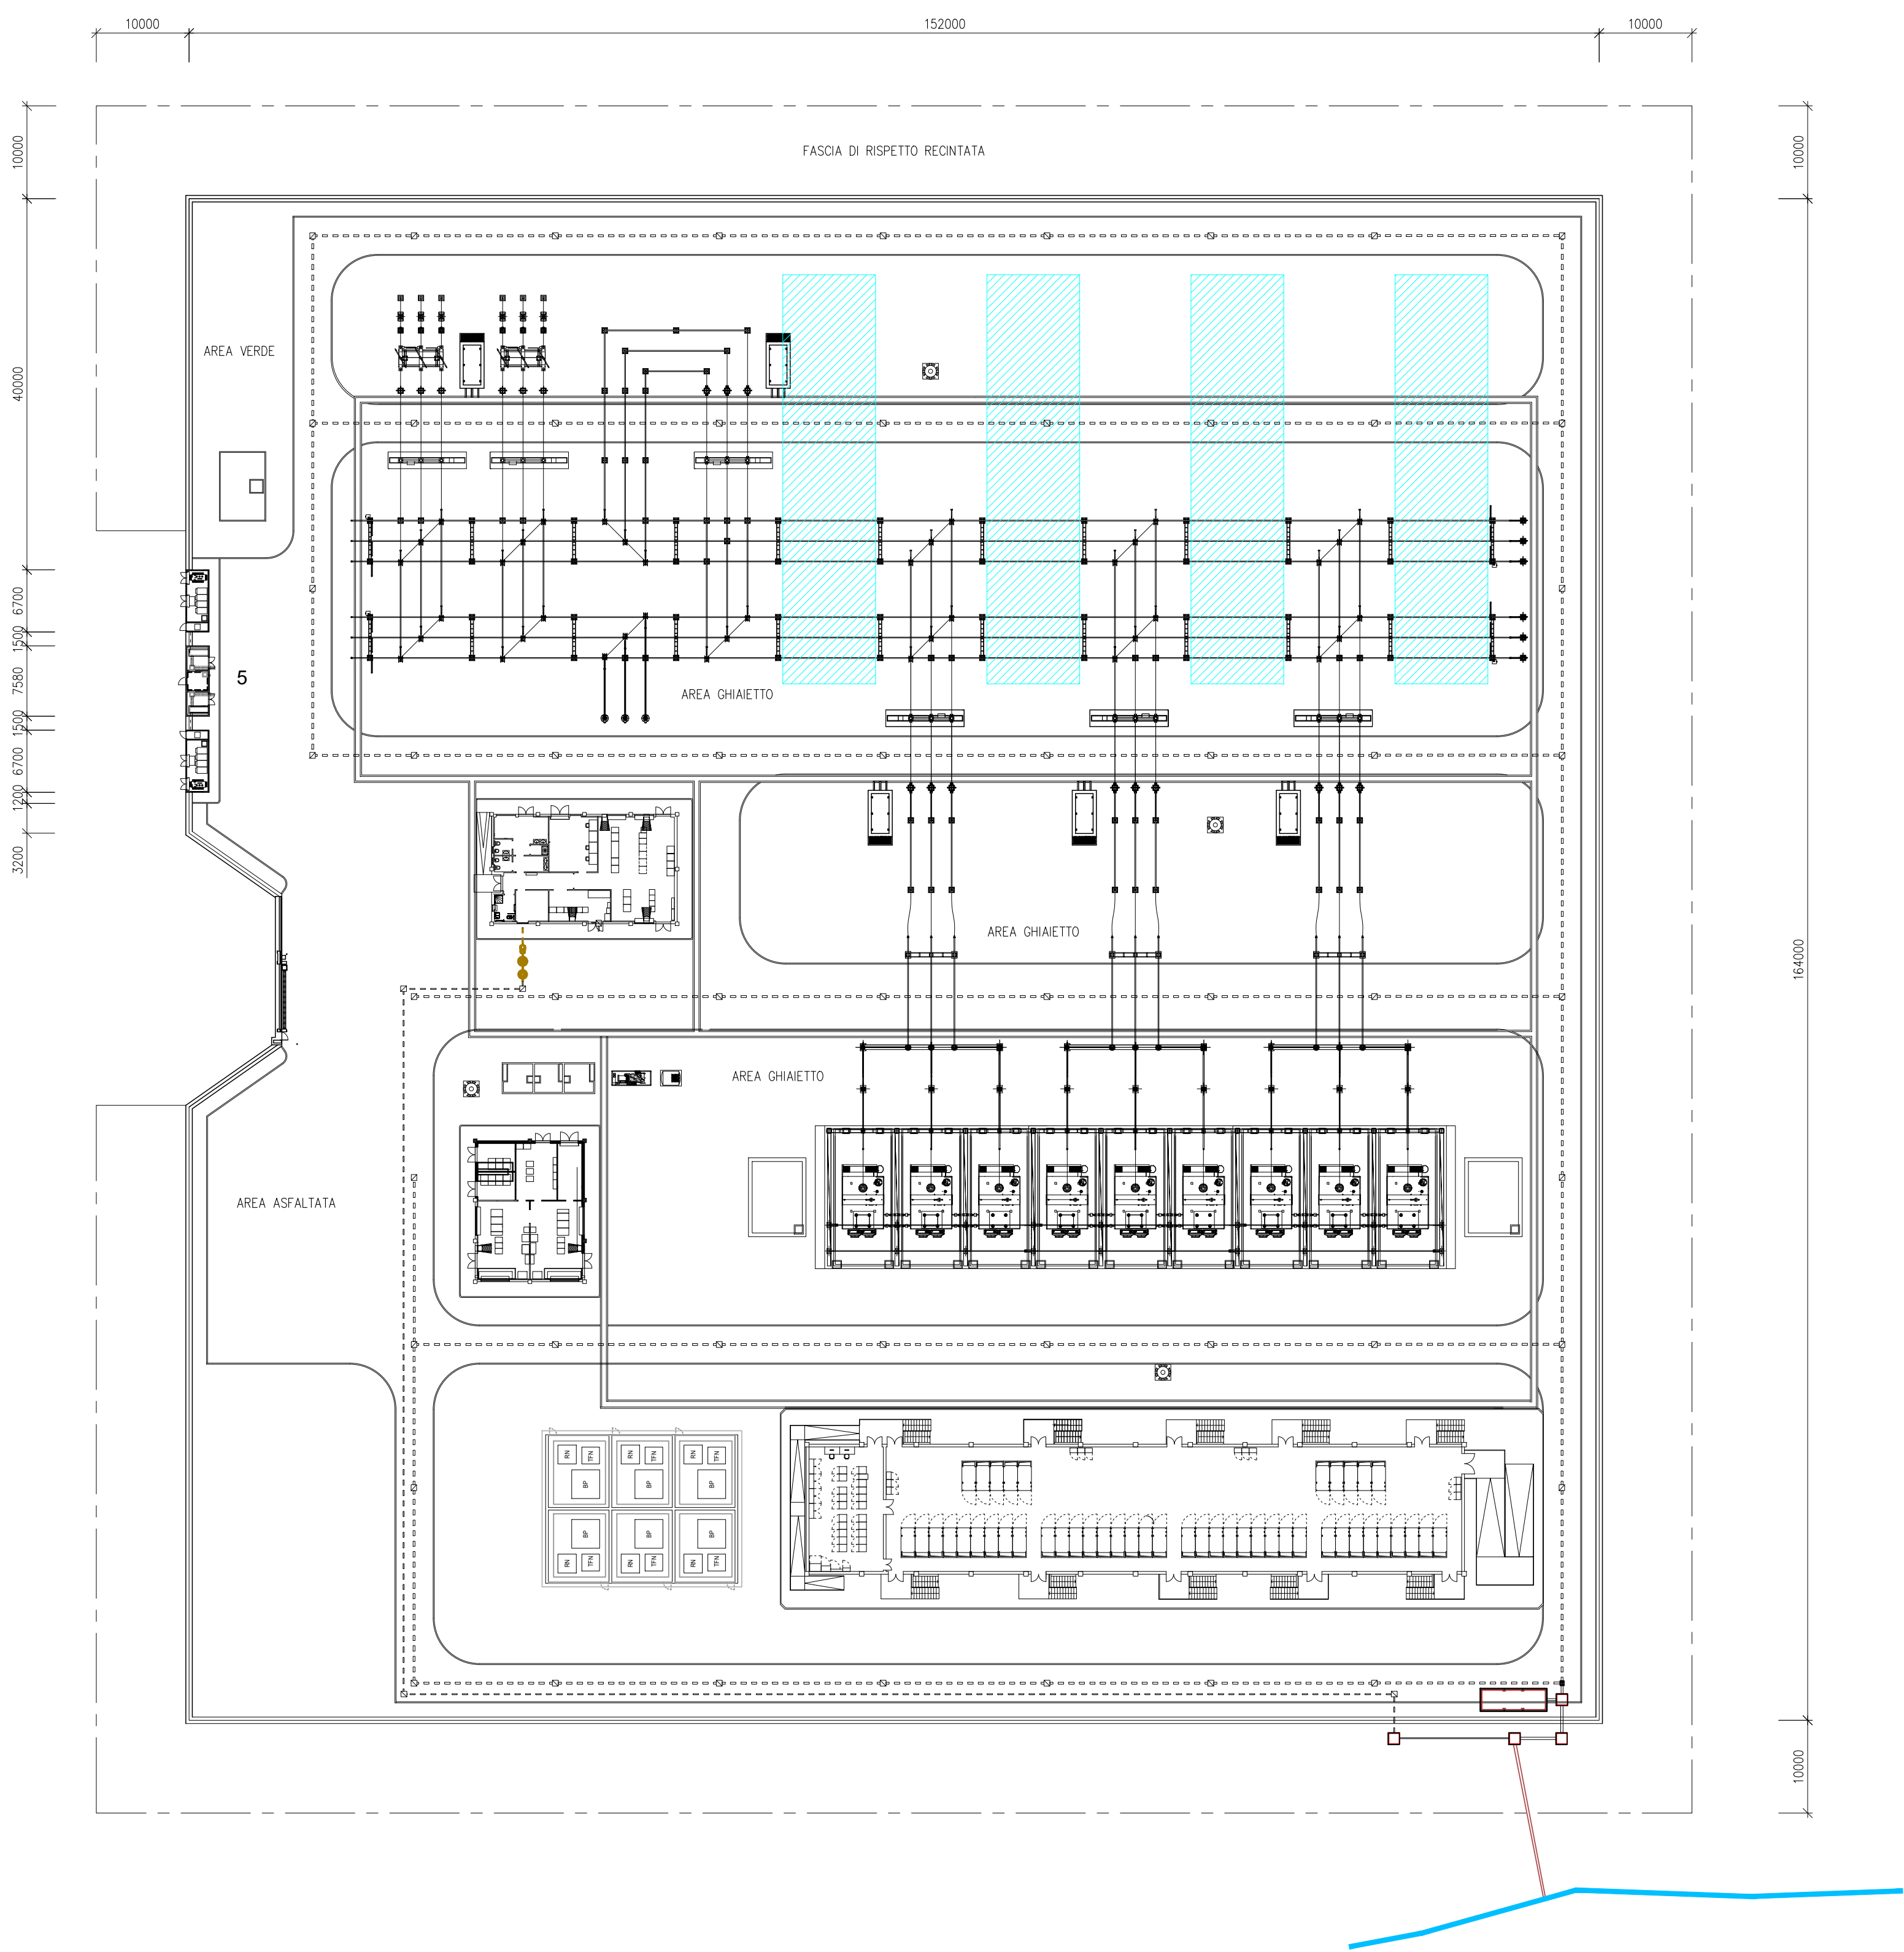

LEGENDA

AREA DISPONIBILE PER SVILUPPI FUTURI

RETE DI SCARICO ACQUE NERE

SCARICO SE 150/36KV CASACALENDA

IMPIUVIO ESISTENTE



A	16.10.2023	107	013	093	Emissione per autorizzazione
REVISIONE	DATA	ELABORATO	VERIFICATO	APPROVATO	DESCRIZIONE
COMITENTE				IMPIANTO	
				SE 150/36 KV CASACALENDA	
INGEGNERIA & COSTRUZIONI				TITOLO	
				PLANIMETRIA SISTEMAZIONE AREA ESTERNA	
SCALA	FORMATO	FOGLIO / DI		N. DOCUMENTO	
1 : 500	A1	1 / 1		6 5 4 7 3 A	