


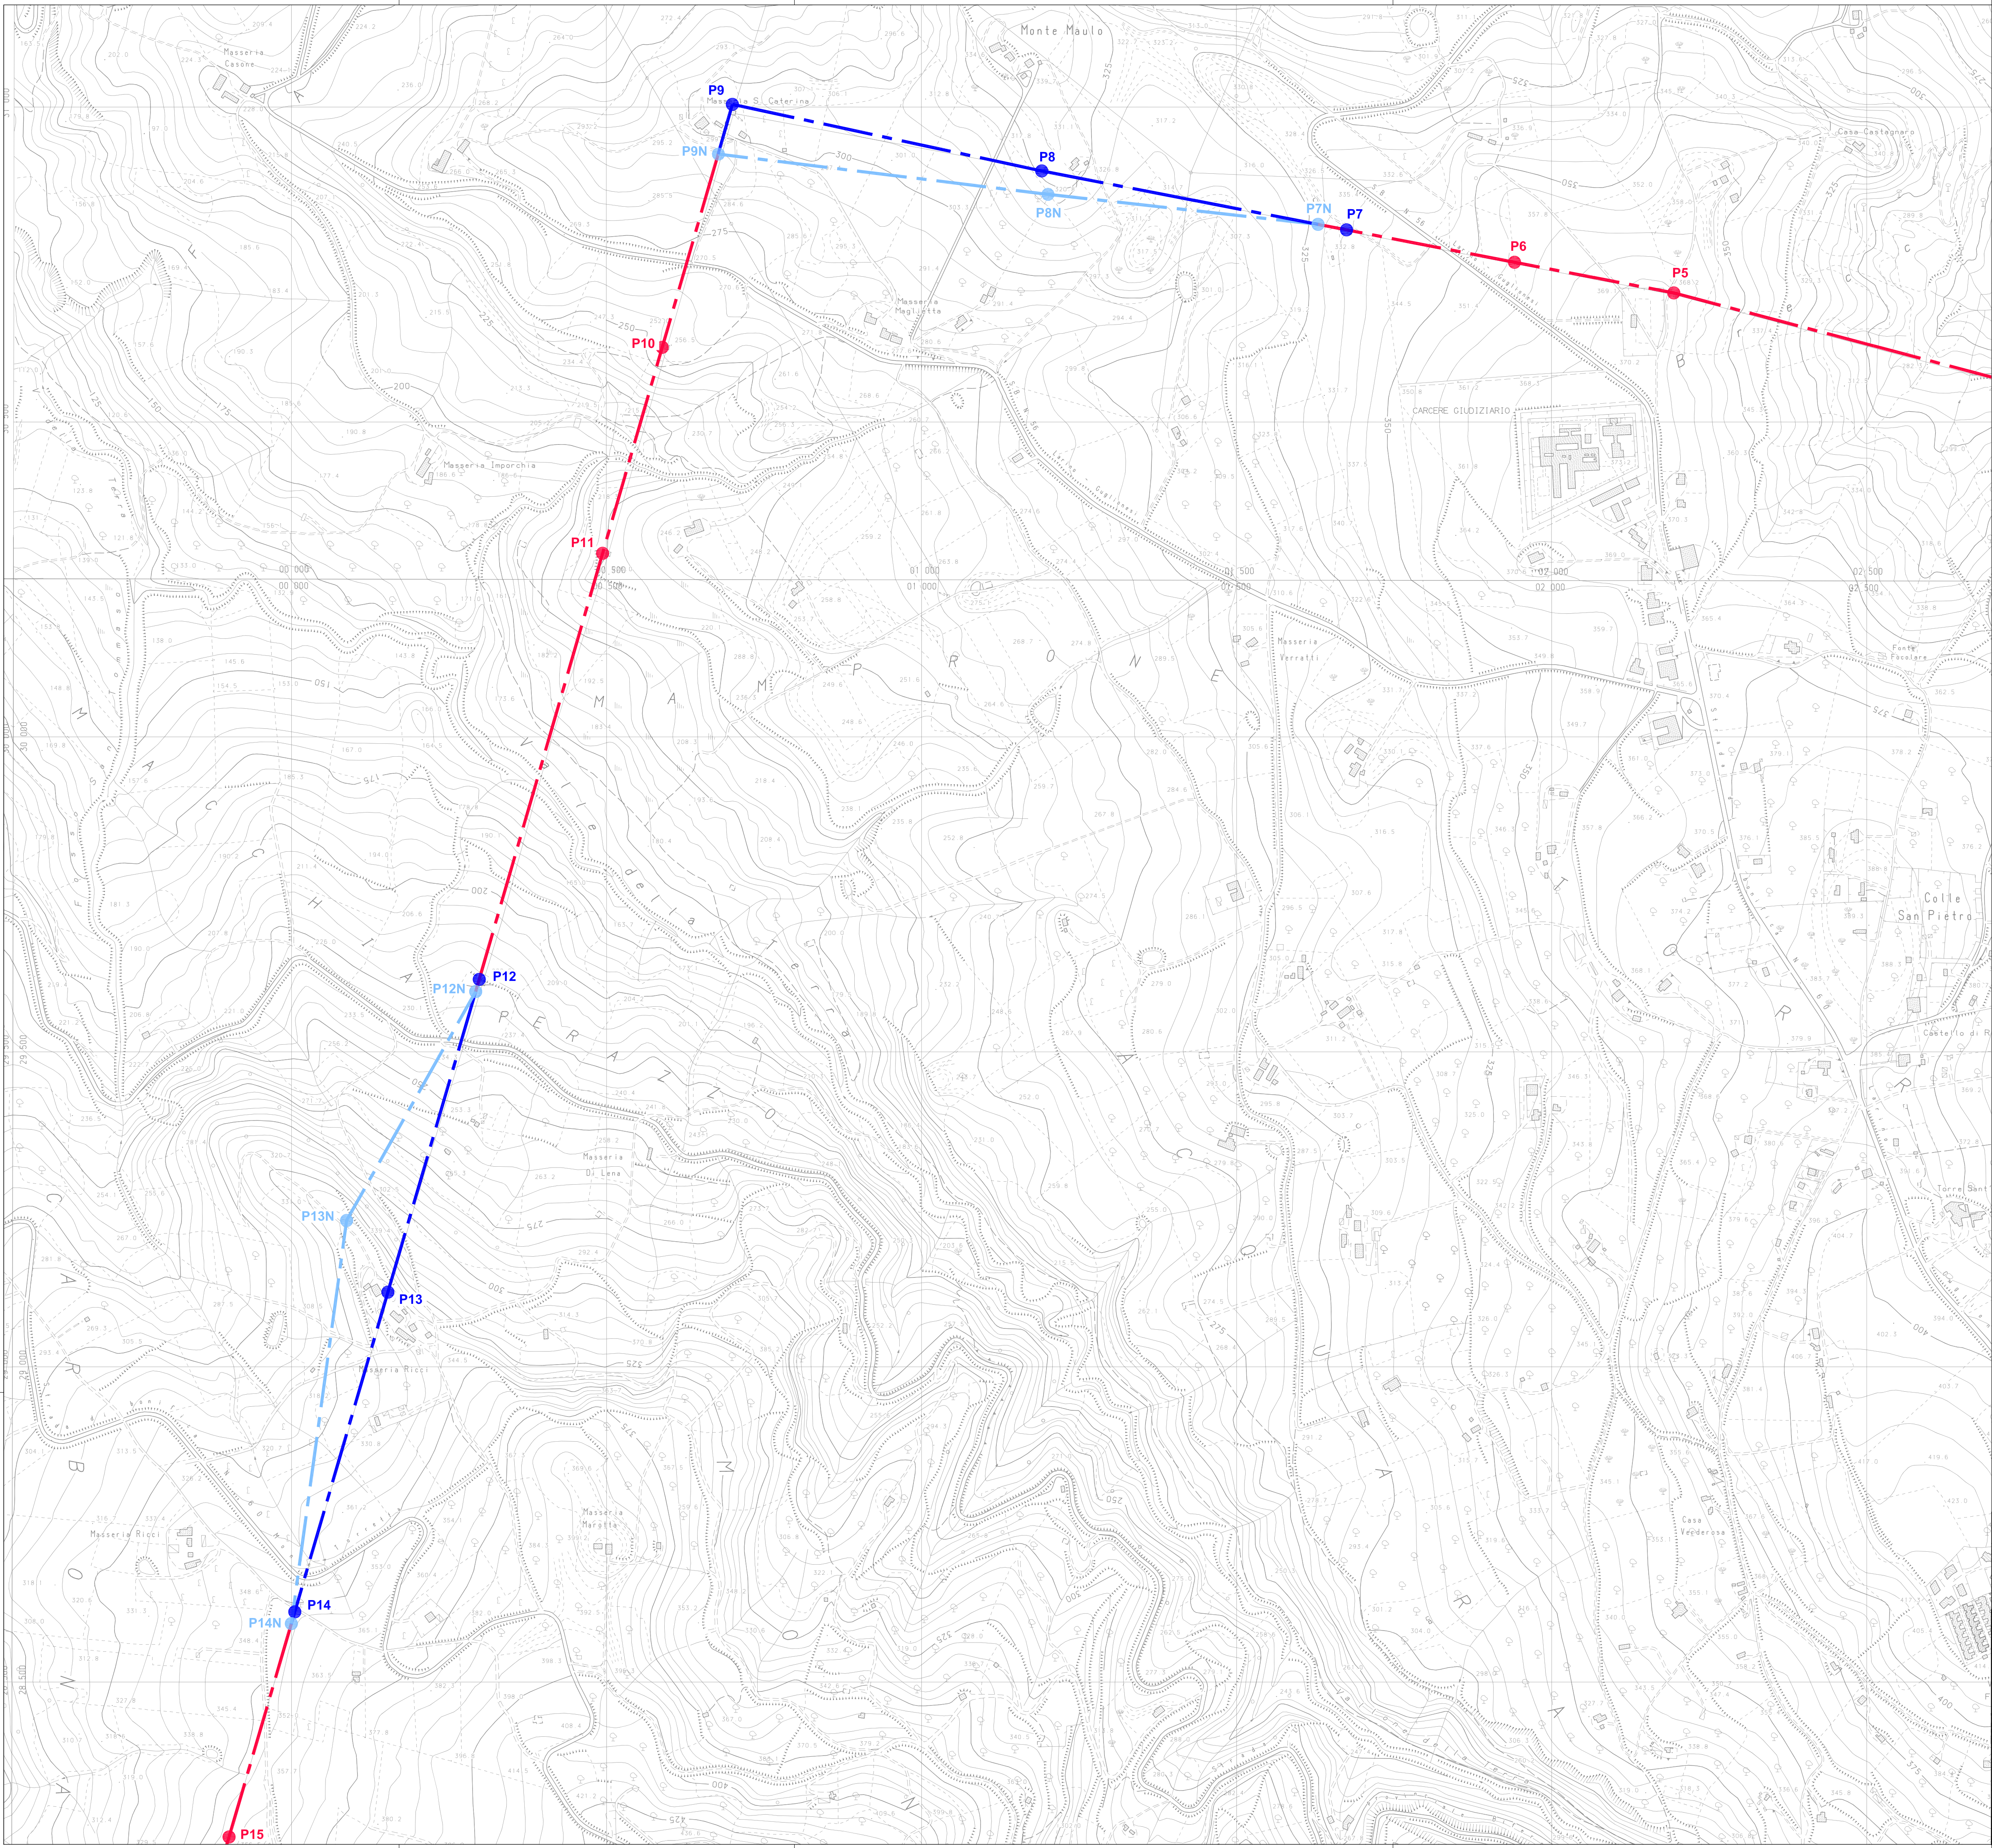

LEGENDA


- LINEA AEREA 150kV LARINO CP – MORRONE TRACCIATO ESISTENTE
- ASSE SOSTEGNI LINEA AEREA 150kV LARINO CP – MORRONE TRACCIATO ESISTENTE
- LINEA AEREA 150kV LARINO CP – MORRONE TRACCIATO IN PROGETTO
- ASSE SOSTEGNI LINEA AEREA 150 kV LARINO CP – MORRONE TRACCIATO IN PROGETTO
- LINEA AEREA 150kV LARINO CP – MORRONE TRACCIATO DA DEMOURE
- ASSE SOSTEGNI LINEA AEREA 150kV LARINO CP – MORRONE TRACCIATO DA DEMOURE
- NUOVA LINEA IN CAVO 150kV LARINO CP – SE CASACALENDA (PROGETTO ERG)
- ASSE NUOVO SOSTEGNO DI TRANSIZIONE AEREO/CAVO 150kV LARINO CP – SE CASACALENDA (PROGETTO ERG)
- NUOVA LINEA IN CAVO 150kV MORRONE – SE CASACALENDA (PROGETTO ERG)
- LINEA AEREA 150kV ESISTENTE
- AREA STAZIONI ELETTRICHE – CABINE PRIMARIE

RIPOTENZIAMENTO LINEA AT 150kV LARINO - MORRONE				
VERTICI	WGS84			
	LAT. (NORD) °'""	LONG. (EST) °'""	LAT. (NORD) dec	LONG. (EST) dec
PG	41°49'22.44"	14°55'45.40"	41.822901°	14.929279°
P1N	41°49'19.33"	14°55'36.56"	41.822036°	14.926822°
P2	41°49'22.39"	14°55'29.36"	41.822886°	14.924822°
P3	41°49'32.401"	14°55'5.894"	41.825667°	14.918304°
P4	41°49'35.75"	14°54'48.78"	41.826597°	14.913550°
P5	41°49'41.18"	14°54'21.26"	41.828106°	14.905906°
P6	41°49'42.748"	14°54'10.303"	41.828541°	14.902862°
P7N	41°49'44.663"	14°53'56.763"	41.829080°	14.899106°
P8N	41°49'46.214"	14°53'36.205"	41.829504°	14.893946°
P9N	41°49'48.266"	14°53'15.518"	41.830074°	14.887639°
P10	41°49'38.305"	14°53'11.727"	41.827307°	14.886591°
P11	41°49'27.703"	14°53'7.616"	41.824362°	14.885449°
P12N	41°49'5.146"	14°52'58.889"	41.818096°	14.883026°
P13N	41°48'53.356"	14°52'50.034"	41.814821°	14.880565°
P14N	41°48'32.573"	14°52'26.257"	41.809048°	14.879517°
P15	41°48'21.614"	14°52'12.009"	41.806005°	14.878336°
P16	41°48'8.928"	14°52'37.07"	41.802480°	14.876964°
P17	41°48'1.724"	14°52'34.316"	41.800479°	14.876199°
P18	41°47'41.813"	14°52'26.576"	41.794948°	14.874049°
P19	41°47'17.038"	14°52'16.968"	41.788066°	14.871380°
P19A	41°47'9.308"	14°52'14.019"	41.785919°	14.870561°
P20N	41°47'2.155"	14°52'12.467"	41.783932°	14.870130°
P21N	41°46'47.41"	14°52'5.433"	41.779836°	14.868176°
P22N	41°46'37.898"	14°51'54.972"	41.777194°	14.865270°
P23N	41°46'16.255"	14°51'29.8"	41.771182°	14.858278°
P24	41°46'10.146"	14°51'22.643"	41.769485°	14.856290°
P25	41°46'3.562"	14°51'14.972"	41.767656°	14.854159°
P26N	41°45'47.178"	14°50'55.985"	41.763105°	14.848885°
P27	41°45'34.02"	14°50'40.65"	41.759450°	14.844625°
P28	41°45'22.867"	14°50'27.7"	41.756352°	14.841028°
P29N	41°45'13.342"	14°50'16.587"	41.753706°	14.837941°
P30	41°45'8.392"	14°50'10.788"	41.752331°	14.836330°
P31N	41°44'57.314"	14°49'57.759"	41.749254°	14.832711°
P32N	41°44'45.118"	14°49'43.474"	41.745735°	14.828587°
P33N	41°44'35.07"	14°49'31.634"	41.743075°	14.825454°
P34N	41°44'25.433"	14°49'23.005"	41.740398°	14.823057°
P35N	41°44'8.052"	14°48'59.86"	41.735570°	14.816628°
P36	41°43'59.578"	14°48'49.903"	41.733216°	14.813862°
P37	41°43'45.21"	14°48'33.037"	41.729225°	14.809177°
P38	41°43'34.122"	14°48'20.026"	41.726145°	14.805563°
P39	41°43'20.842"	14°48'4.337"	41.722456°	14.801205°
P40	41°43'10.751"	14°47'52.609"	41.719653°	14.797947°
P41N	41°43'4.742"	14°47'45.589"	41.717984°	14.795997°
P42	41°42'52.016"	14°47'30.559"	41.714449°	14.791822°
P43	41°42'46.98"	14°47'24.475"	41.713050°	14.790132°



Ing. *Giuseppe Bazzani*

--	--	

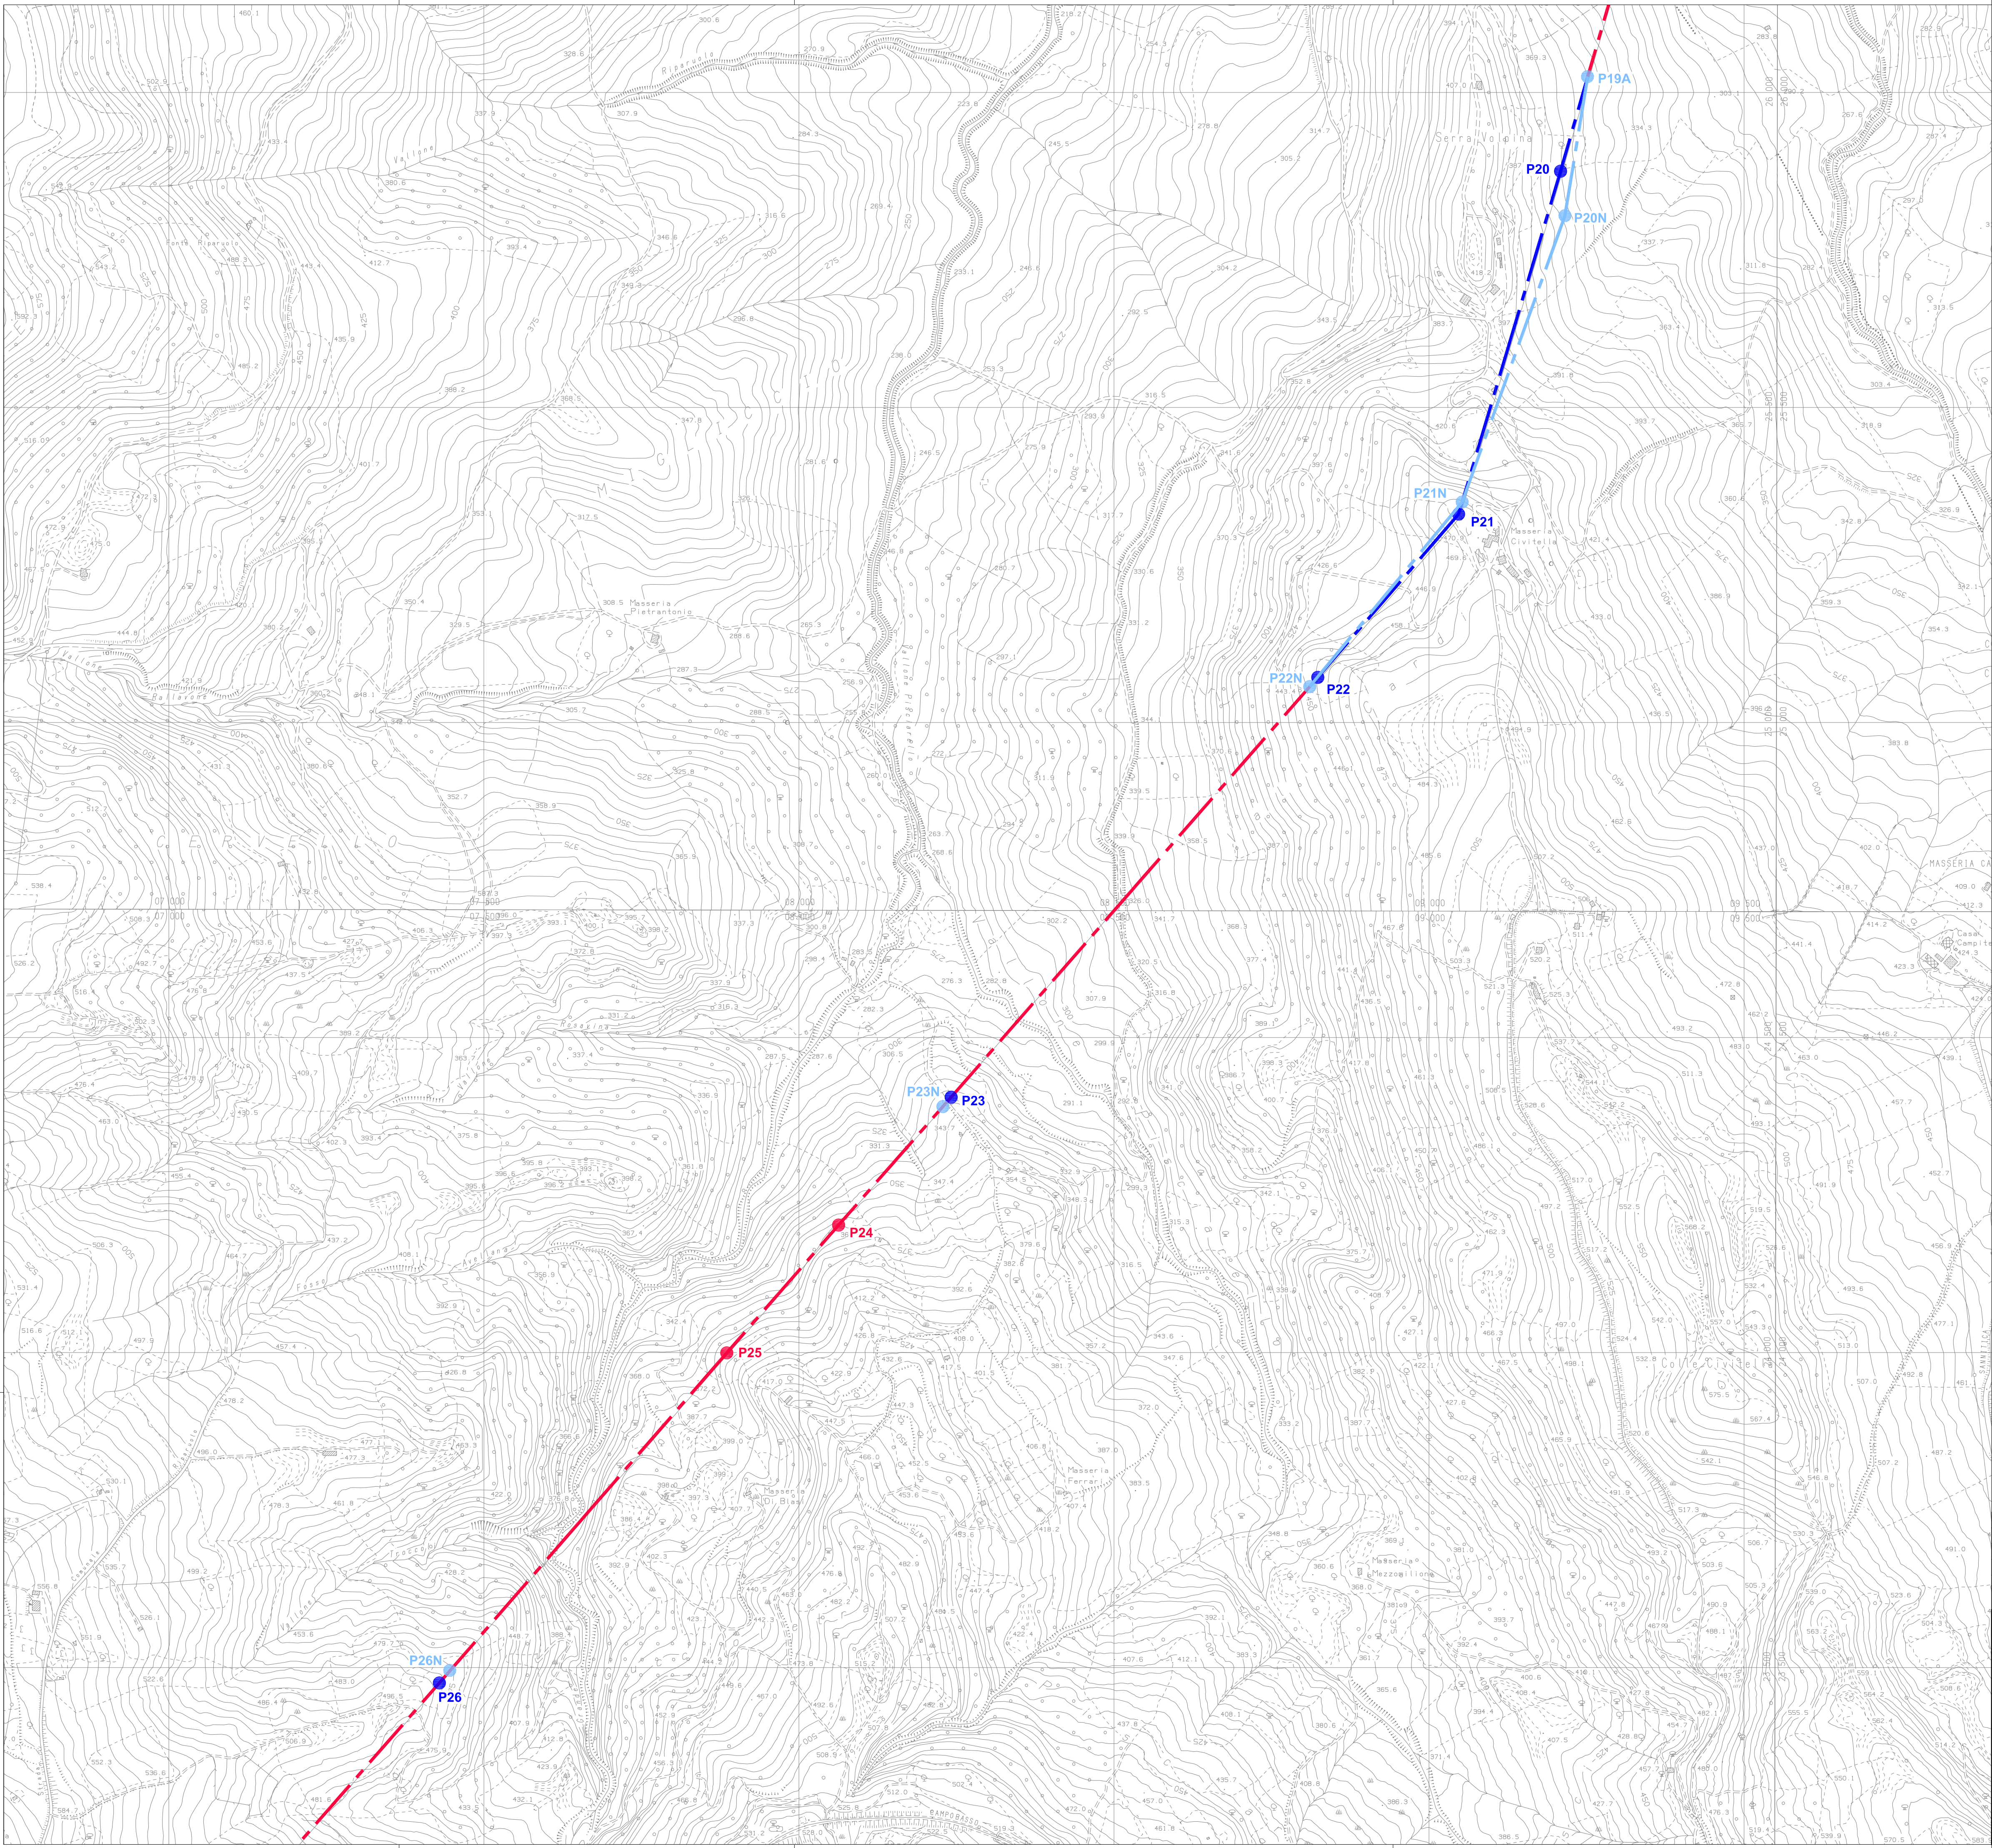

LEGENDA

LINEA AEREA 150kV LARINO CP – MORRONE TRACCIATO ESISTENTE

ASSE SOSTEGNI LINEA AEREA 150kV LARINO CP – MORRONE TRACCIATO ESISTENTE

LINEA AEREA 150kV LARINO CP – MORRONE TRACCIATO IN PROGETTO

ASSE SOSTEGNI LINEA AEREA 150 kV LARINO CP – MORRONE TRACCIATO IN PROGETTO

LINEA AEREA 150kV LARINO CP – MORRONE TRACCIATO DA DEMOURE

ASSE SOSTEGNI LINEA AEREA 150kV LARINO CP – MORRONE TRACCIATO DA DEMOURE

NUOVA LINEA IN CAVO 150kV LARINO CP – SE CASACALENDA (PROGETTO ERG)

ASSE NUOVO SOSTEGNO DI TRANSIZIONE AEREO/CAVO 150kV LARINO CP – SE CASACALENDA (PROGETTO ERG)

NUOVA LINEA IN CAVO 150kV MORRONE – SE CASACALENDA (PROGETTO ERG)

LINEA AEREA 150kV ESISTENTE


AREA STAZIONI ELETTRICHE – CABINE PRIMARIE

RIPOTENZIAMENTO LINEA AT 150kV LARINO - MORRONE				
VERTICI	WGS84			
	LAT. (NORD) ***	LONG. (EST) ***	LAT. (NORD) dec	LONG. (EST) dec
PG	41°49'22.44"	14°55'45.40"	41.822901°	14.929279°
P1N	41°49'19.33"	14°55'36.56"	41.822036°	14.926822°
P2	41°49'22.39"	14°55'29.36"	41.822886°	14.924822°
P3	41°49'32.401"	14°55'5.894"	41.825667°	14.918304°
P4	41°49'35.75"	14°54'48.78"	41.826597°	14.913550°
P5	41°49'41.18"	14°54'21.26"	41.828106°	14.905906°
P6	41°49'42.748"	14°54'10.303"	41.828541°	14.902862°
P7N	41°49'44.663"	14°53'56.763"	41.829080°	14.899106°
P8N	41°49'46.214"	14°53'36.205"	41.829504°	14.893946°
P9N	41°49'48.266"	14°53'15.518"	41.830074°	14.887639°
P10	41°49'38.305"	14°53'11.727"	41.827307°	14.886591°
P11	41°49'27.703"	14°53'7.616"	41.824362°	14.885449°
P12N	41°49'5.146"	14°52'58.889"	41.818096°	14.883026°
P13N	41°48'53.356"	14°52'50.034"	41.814821°	14.880565°
P14N	41°48'32.573"	14°52'46.257"	41.809048°	14.879517°
P15	41°48'21.614"	14°52'42.009"	41.806005°	14.878336°
P16	41°48'8.928"	14°52'37.07"	41.802480°	14.876964°
P17	41°48'1.724"	14°52'34.316"	41.800479°	14.876199°
P18	41°47'41.813"	14°52'26.576"	41.794948°	14.874049°
P19	41°47'17.038"	14°52'16.968"	41.788066°	14.871380°
P19A	41°47'9.308"	14°52'14.019"	41.785919°	14.870561°
P20N	41°47'2.155"	14°52'12.467"	41.783932°	14.870130°
P21N	41°46'47.41"	14°52'5.433"	41.779836°	14.868176°
P22N	41°46'37.898"	14°51'54.972"	41.777194°	14.865270°
P23N	41°46'16.255"	14°51'29.8"	41.771182°	14.858278°
P24	41°46'10.146"	14°51'22.643"	41.769485°	14.856290°
P25	41°46'3.562"	14°51'14.972"	41.767856°	14.854159°
P26N	41°45'47.178"	14°50'55.985"	41.763105°	14.848885°
P27	41°45'34.02"	14°50'40.65"	41.759450°	14.844625°
P28	41°45'22.867"	14°50'27.7"	41.756352°	14.841028°
P29N	41°45'13.342"	14°50'16.587"	41.753706°	14.837941°
P30	41°45'8.392"	14°50'10.788"	41.752331°	14.836330°
P31N	41°44'57.314"	14°49'57.759"	41.749254°	14.832711°
P32N	41°44'45.118"	14°49'43.474"	41.745735°	14.828587°
P33N	41°44'35.07"	14°49'31.634"	41.743075°	14.825454°
P34N	41°44'25.433"	14°49'23.005"	41.740398°	14.823057°
P35N	41°44'8.052"	14°48'59.86"	41.735570°	14.816628°
P36	41°43'59.578"	14°48'49.903"	41.733216°	14.813862°
P37	41°43'45.21"	14°48'33.037"	41.729225°	14.809177°
P38	41°43'34.122"	14°48'20.026"	41.726145°	14.805563°
P39	41°43'20.842"	14°48'4.337"	41.722456°	14.801205°
P40	41°43'10.751"	14°47'52.609"	41.719653°	14.797947°
P41N	41°43'4.742"	14°47'45.589"	41.717984°	14.795997°
P42	41°42'52.016"	14°47'30.559"	41.714449°	14.791822°
P43	41°42'46.98"	14°47'24.475"	41.713050°	14.790132°



Giuseppe B. / [Signature]

A	15.5.2023	107	013	093	Emissione per autorizzazione
REVISIONE	DATA	ELABORATO	VERIFICATO	APPROVATO	DESCRIZIONE
COMITENTE					IMPIANTO
					LINEA 150 kV LARINO CP - MORRONE
INGEGNERIA & COSTRUZIONI					TITOLO
					INQUADRAMENTO CTR
SCALA	FORMATO	FOGLIO / DI		N. DOCUMENTO	
1:5.000	A1	4 / 7		6 5 7 3 2 A	

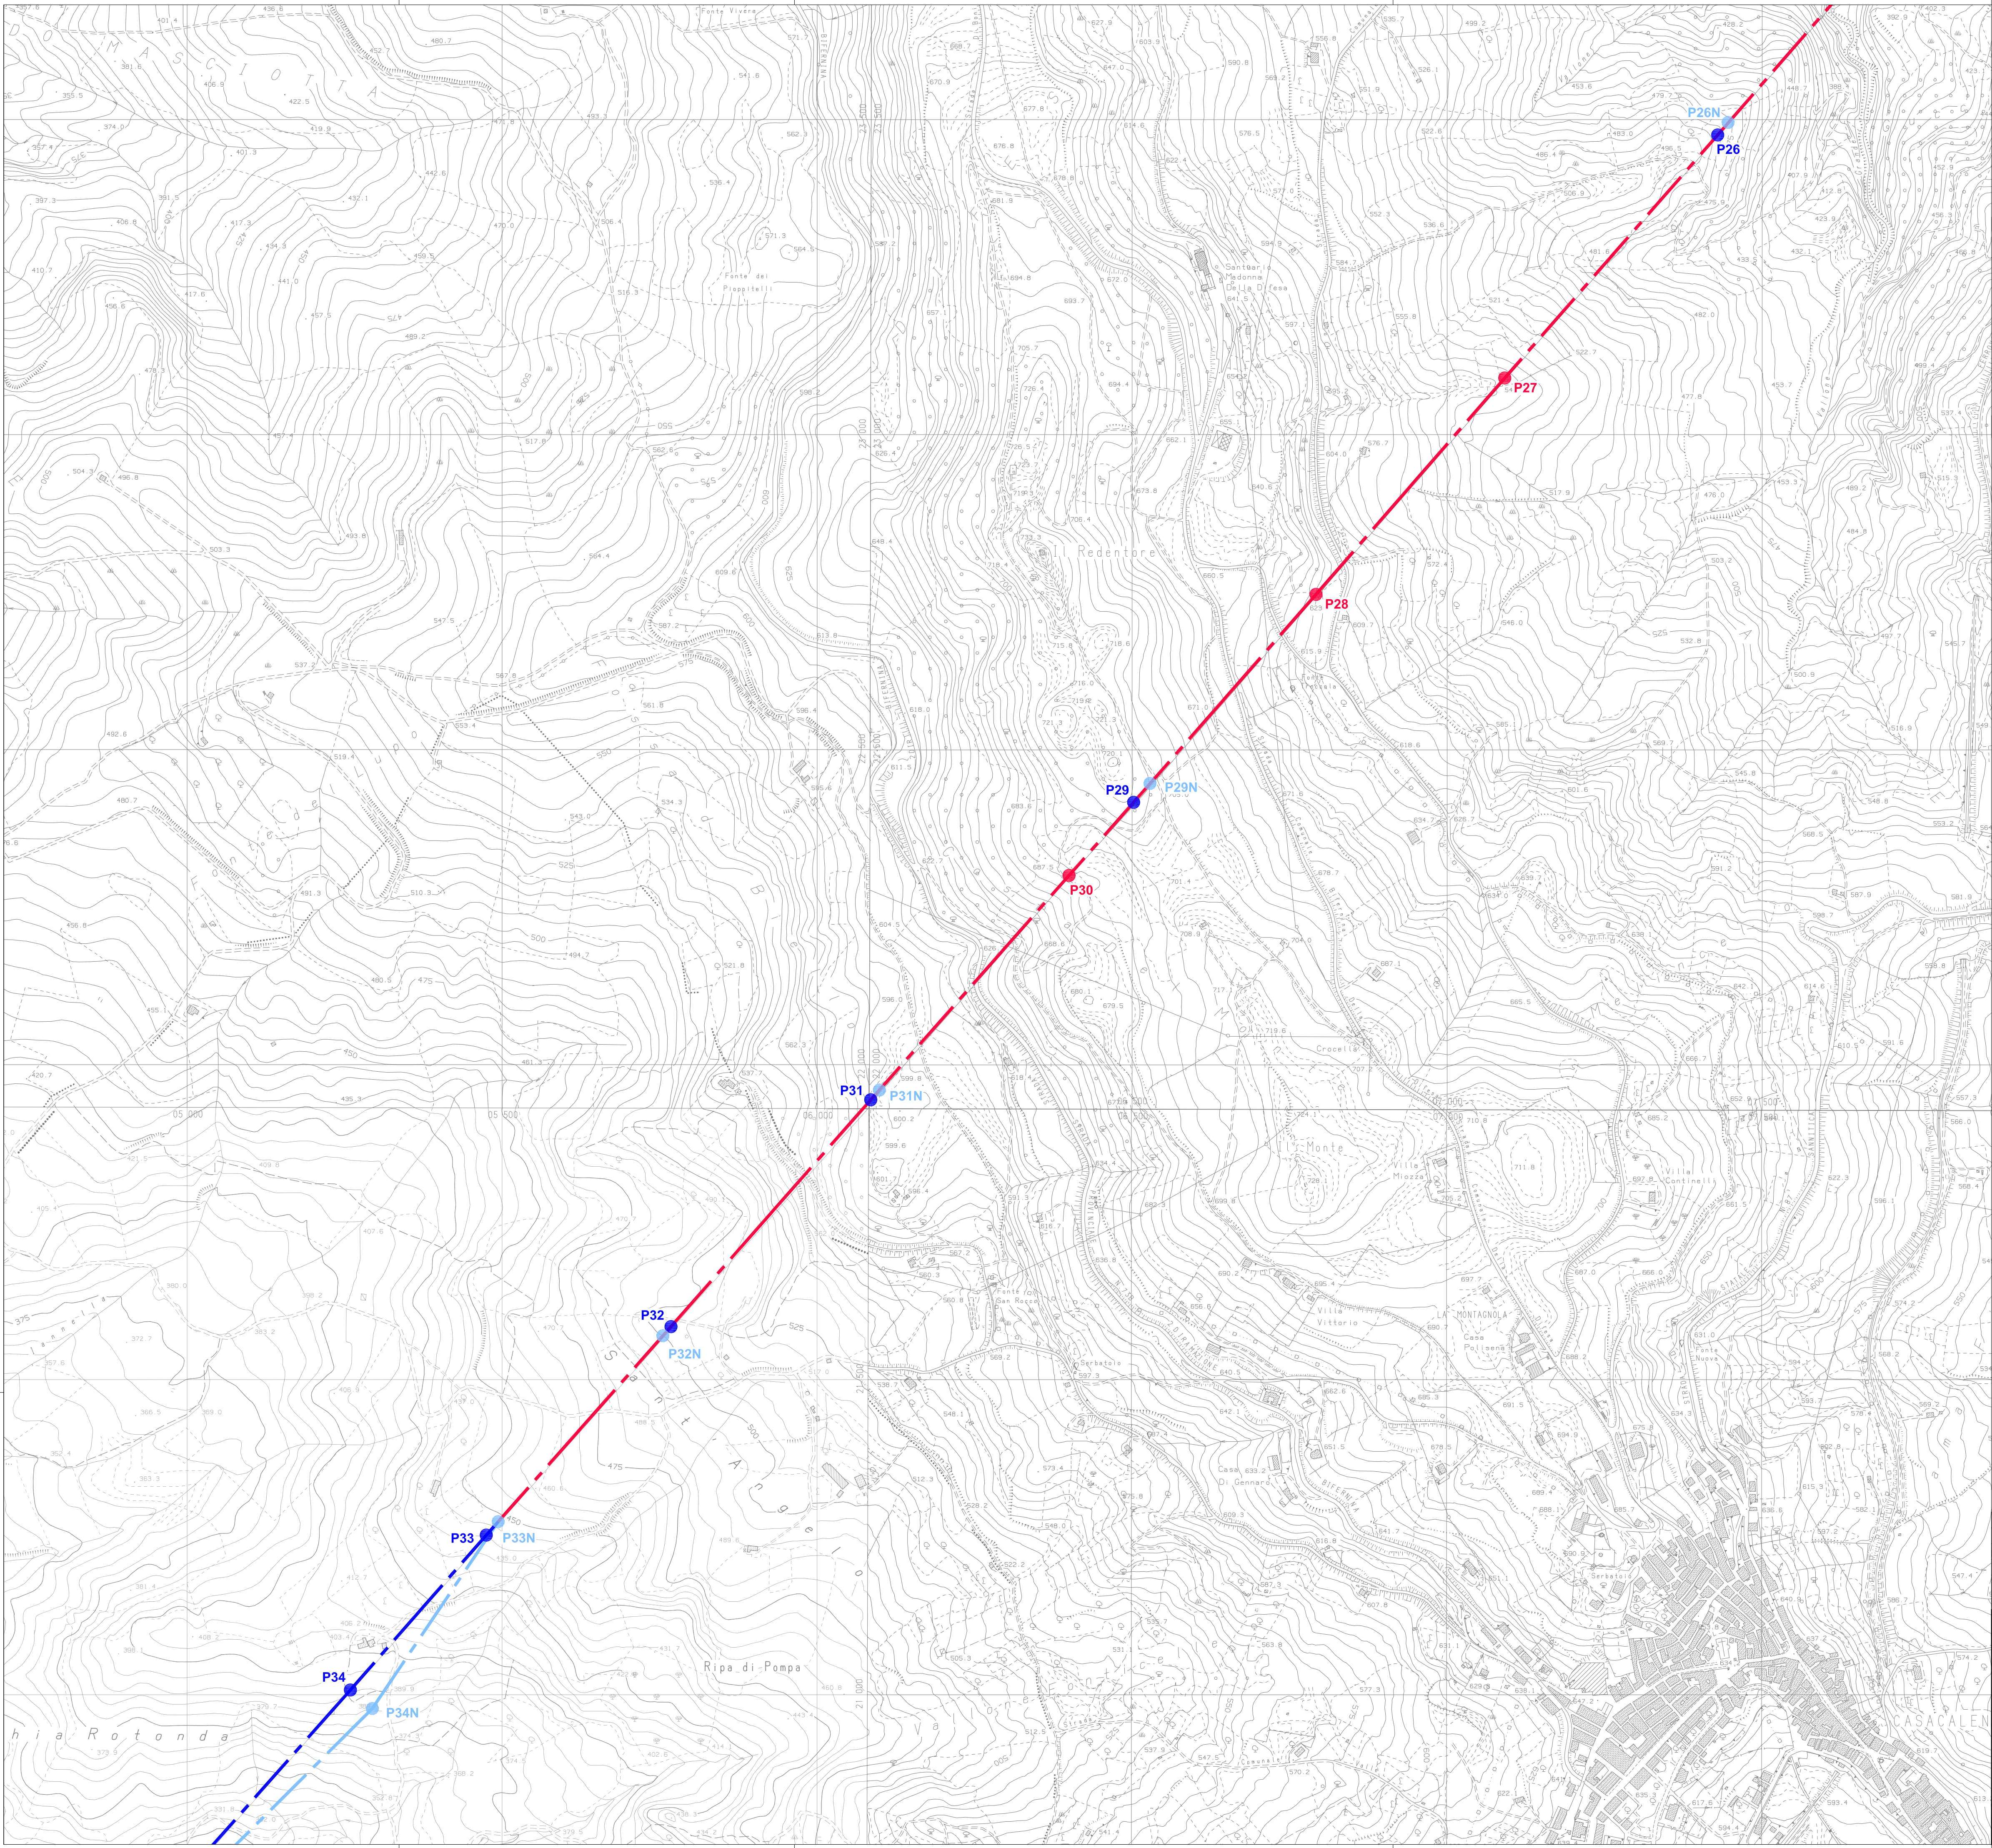

LEGENDA


- LINEA AEREA 150kV LARINO CP – MORRONE TRACCIATO ESISTENTE
- ASSE SOSTEGNI LINEA AEREA 150kV LARINO CP – MORRONE TRACCIATO ESISTENTE
- LINEA AEREA 150kV LARINO CP – MORRONE TRACCIATO IN PROGETTO
- ASSE SOSTEGNI LINEA AEREA 150 kV LARINO CP – MORRONE TRACCIATO IN PROGETTO
- LINEA AEREA 150kV LARINO CP – MORRONE TRACCIATO DA DEMOURE
- ASSE SOSTEGNI LINEA AEREA 150kV LARINO CP – MORRONE TRACCIATO DA DEMOURE
- NUOVA LINEA IN CAVO 150kV LARINO CP – SE CASACALENDA (PROGETTO ERG)
- ASSE NUOVO SOSTEGNO DI TRANSIZIONE AEREO/CAVO 150kV LARINO CP – SE CASACALENDA (PROGETTO ERG)
- NUOVA LINEA IN CAVO 150kV MORRONE – SE CASACALENDA (PROGETTO ERG)
- LINEA AEREA 150kV ESISTENTE
- AREA STAZIONI ELETTRICHE – CABINE PRIMARIE

RIPOTENZIAMENTO LINEA AT 150kV LARINO - MORRONE				
VERTICI	WGS84			
	LAT. (NORD) ° ° °	LONG. (EST) ° ° °	LAT. (NORD) dec	LONG. (EST) dec
PG	41°49'22.44"	14°55'45.40"	41.822901°	14.929279°
P1N	41°49'19.33"	14°55'36.56"	41.822036°	14.926822°
P2	41°49'22.39"	14°55'29.36"	41.822886°	14.924822°
P3	41°49'32.401"	14°55'5.894"	41.825667°	14.918304°
P4	41°49'35.75"	14°54'48.78"	41.826597°	14.913550°
P5	41°49'41.18"	14°54'21.26"	41.828106°	14.905906°
P6	41°49'42.748"	14°54'10.303"	41.828541°	14.902862°
P7N	41°49'44.663"	14°53'56.763"	41.829080°	14.899106°
P8N	41°49'46.214"	14°53'38.205"	41.829504°	14.893946°
P9N	41°49'48.266"	14°53'15.518"	41.830074°	14.887639°
P10	41°49'38.305"	14°53'11.727"	41.827307°	14.886591°
P11	41°49'27.703"	14°53'7.616"	41.824362°	14.885449°
P12N	41°49'5.146"	14°52'58.889"	41.818096°	14.883026°
P13N	41°48'53.356"	14°52'50.034"	41.814821°	14.880565°
P14N	41°48'32.573"	14°52'46.257"	41.809048°	14.879517°
P15	41°48'21.614"	14°52'42.009"	41.806005°	14.878336°
P16	41°48'8.928"	14°52'37.07"	41.802480°	14.876964°
P17	41°48'1.724"	14°52'34.316"	41.800479°	14.876199°
P18	41°47'41.813"	14°52'26.576"	41.794948°	14.874049°
P19	41°47'17.038"	14°52'16.968"	41.788066°	14.871380°
P19A	41°47'9.308"	14°52'14.019"	41.785919°	14.870561°
P20N	41°47'2.155"	14°52'12.467"	41.783932°	14.870130°
P21N	41°46'47.41"	14°52'5.433"	41.779836°	14.868176°
P22N	41°46'37.898"	14°51'54.972"	41.777194°	14.865270°
P23N	41°46'16.255"	14°51'29.8"	41.771182°	14.858278°
P24	41°46'10.146"	14°51'22.643"	41.769485°	14.856290°
P25	41°46'3.562"	14°51'14.972"	41.767656°	14.854159°
P26N	41°45'47.178"	14°50'55.985"	41.763105°	14.848885°
P27	41°45'34.02"	14°50'40.65"	41.759450°	14.844625°
P28	41°45'22.867"	14°50'27.7"	41.756352°	14.841028°
P29N	41°45'13.342"	14°50'16.587"	41.753706°	14.837941°
P30	41°45'8.392"	14°50'10.788"	41.752331°	14.836330°
P31N	41°44'57.314"	14°49'57.759"	41.749254°	14.832711°
P32N	41°44'45.118"	14°49'43.474"	41.745735°	14.828587°
P33N	41°44'35.07"	14°49'31.634"	41.743075°	14.825454°
P34N	41°44'25.433"	14°49'23.005"	41.740398°	14.823057°
P35N	41°44'8.052"	14°48'59.86"	41.735570°	14.816628°
P36	41°43'59.578"	14°48'49.903"	41.733216°	14.813862°
P37	41°43'45.21"	14°48'33.037"	41.729225°	14.809177°
P38	41°43'34.122"	14°48'20.026"	41.726145°	14.805563°
P39	41°43'20.842"	14°48'4.337"	41.722456°	14.801205°
P40	41°43'10.751"	14°47'52.609"	41.719653°	14.797947°
P41N	41°43'4.742"	14°47'45.589"	41.717984°	14.795997°
P42	41°42'52.016"	14°47'30.559"	41.714449°	14.791822°
P43	41°42'46.98"	14°47'24.475"	41.713050°	14.790132°



Il Sindaco
Giacca Bazzano

--	--	

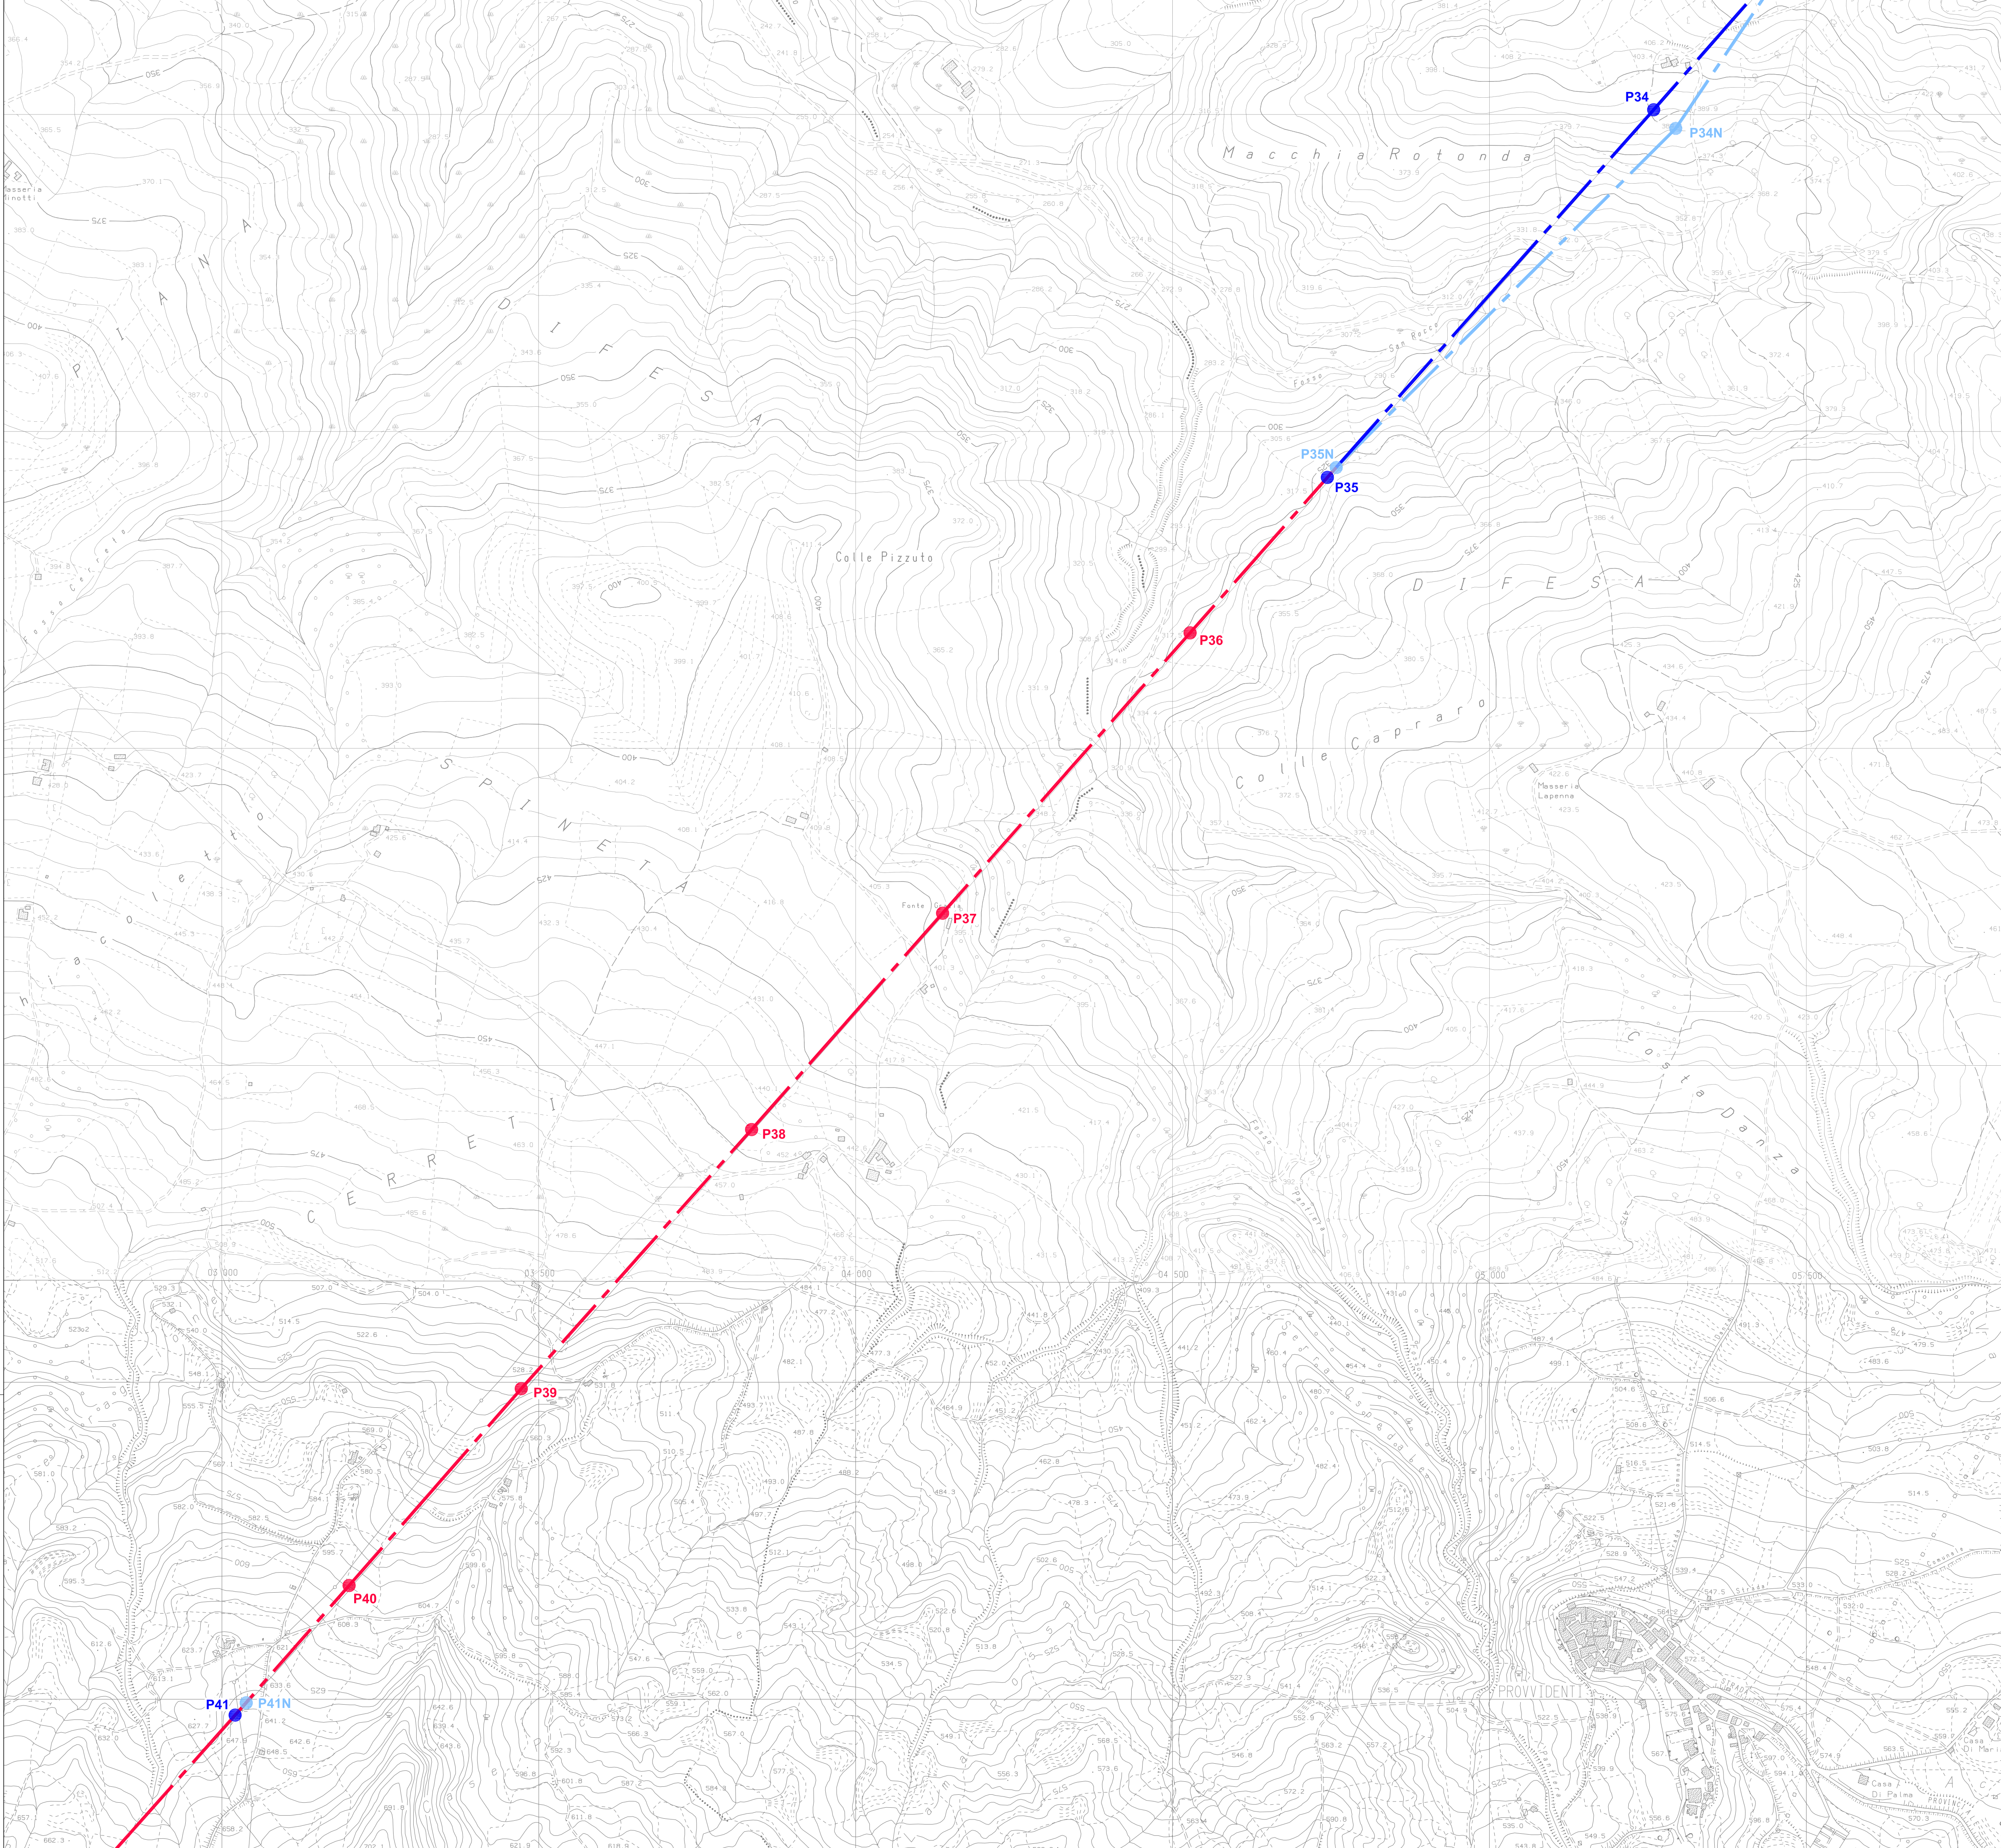

- LEGENDA
- LINEA AEREA 150kV LARINO CP – MORRONE TRACCIATO ESISTENTE

ASSE SOSTEGNI LINEA AEREA 150kV LARINO CP – MORRONE TRACCIATO ESISTENTE

LINEA AEREA 150kV LARINO CP – MORRONE TRACCIATO IN PROGETTO

ASSE SOSTEGNI LINEA AEREA 150 kV LARINO CP – MORRONE TRACCIATO IN PROGETTO

LINEA AEREA 150kV LARINO CP – MORRONE TRACCIATO DA DEMOURE

ASSE SOSTEGNI LINEA AEREA 150kV LARINO CP – MORRONE TRACCIATO DA DEMOURE

NUOVA LINEA IN CAVO 150kV LARINO CP – SE CASACALENDA (PROGETTO ERG)

ASSE NUOVO SOSTEGNO DI TRANSIZIONE AEREO/CAVO 150kV LARINO CP – SE CASACALENDA (PROGETTO ERG)

NUOVA LINEA IN CAVO 150kV MORRONE – SE CASACALENDA (PROGETTO ERG)

LINEA AEREA 150kV ESISTENTE


AREA STAZIONI ELETTRICHE – CABINE PRIMARIE

RIPOTENZIAMENTO LINEA AT 150kV LARINO - MORRONE				
VERTICI	WGS84			
	LAT. (NORD) °'"	LONG. (EST) °'"	LAT. (NORD) dec	LONG. (EST) dec
PG	41°49'22.44"	14°55'45.40"	41.822901°	14.929279°
P1N	41°49'19.33"	14°55'36.56"	41.822036°	14.926822°
P2	41°49'22.39"	14°55'29.36"	41.822886°	14.924822°
P3	41°49'32.401"	14°55'5.894"	41.825667°	14.918304°
P4	41°49'35.75"	14°54'48.78"	41.826597°	14.913550°
P5	41°49'41.18"	14°54'21.26"	41.828106°	14.905906°
P6	41°49'42.748"	14°54'10.303"	41.828541°	14.902862°
P7N	41°49'44.663"	14°53'56.763"	41.829080°	14.899106°
P8N	41°49'46.214"	14°53'38.205"	41.829504°	14.893946°
P9N	41°49'48.266"	14°53'15.518"	41.830074°	14.887639°
P10	41°49'38.305"	14°53'11.727"	41.827307°	14.886591°
P11	41°49'27.703"	14°53'7.616"	41.824362°	14.885449°
P12N	41°49'5.146"	14°52'58.889"	41.818096°	14.883026°
P13N	41°48'53.356"	14°52'50.034"	41.814821°	14.880565°
P14N	41°48'32.573"	14°52'46.257"	41.809048°	14.879517°
P15	41°48'21.614"	14°52'42.009"	41.806005°	14.878336°
P16	41°48'8.928"	14°52'37.07"	41.802480°	14.876964°
P17	41°48'1.724"	14°52'34.316"	41.800479°	14.876199°
P18	41°47'41.813"	14°52'26.576"	41.794948°	14.874049°
P19	41°47'17.038"	14°52'16.968"	41.788066°	14.871380°
P19A	41°47'9.308"	14°52'14.019"	41.785919°	14.870561°
P20N	41°47'2.155"	14°52'12.467"	41.783932°	14.870130°
P21N	41°46'47.41"	14°52'5.433"	41.779836°	14.868176°
P22N	41°46'37.898"	14°51'54.972"	41.777194°	14.865270°
P23N	41°46'16.255"	14°51'29.8"	41.771182°	14.858278°
P24	41°46'10.146"	14°51'22.643"	41.769485°	14.856290°
P25	41°46'3.562"	14°51'14.972"	41.767656°	14.854159°
P26N	41°45'47.178"	14°50'55.985"	41.763105°	14.848885°
P27	41°45'34.02"	14°50'40.65"	41.759450°	14.844625°
P28	41°45'22.867"	14°50'27.7"	41.756352°	14.841028°
P29N	41°45'13.342"	14°50'16.587"	41.753706°	14.837941°
P30	41°45'8.392"	14°50'10.788"	41.752331°	14.836330°
P31N	41°44'57.314"	14°49'57.759"	41.749254°	14.832711°
P32N	41°44'45.118"	14°49'43.474"	41.745735°	14.828587°
P33N	41°44'35.07"	14°49'31.634"	41.743075°	14.825454°
P34N	41°44'25.433"	14°49'23.005"	41.740398°	14.823057°
P35N	41°44'8.052"	14°48'59.86"	41.735570°	14.816628°
P36	41°43'59.578"	14°48'49.903"	41.733216°	14.813862°
P37	41°43'45.21"	14°48'33.037"	41.729225°	14.809177°
P38	41°43'34.122"	14°48'20.026"	41.726145°	14.805563°
P39	41°43'20.842"	14°48'4.337"	41.722456°	14.801205°
P40	41°43'10.751"	14°47'52.609"	41.719653°	14.797947°
P41N	41°43'4.742"	14°47'45.589"	41.717984°	14.795997°
P42	41°42'52.016"	14°47'30.559"	41.714449°	14.791822°
P43	41°42'46.98"	14°47'24.475"	41.713050°	14.790132°



Luca B. / ...

	</
--	--	----

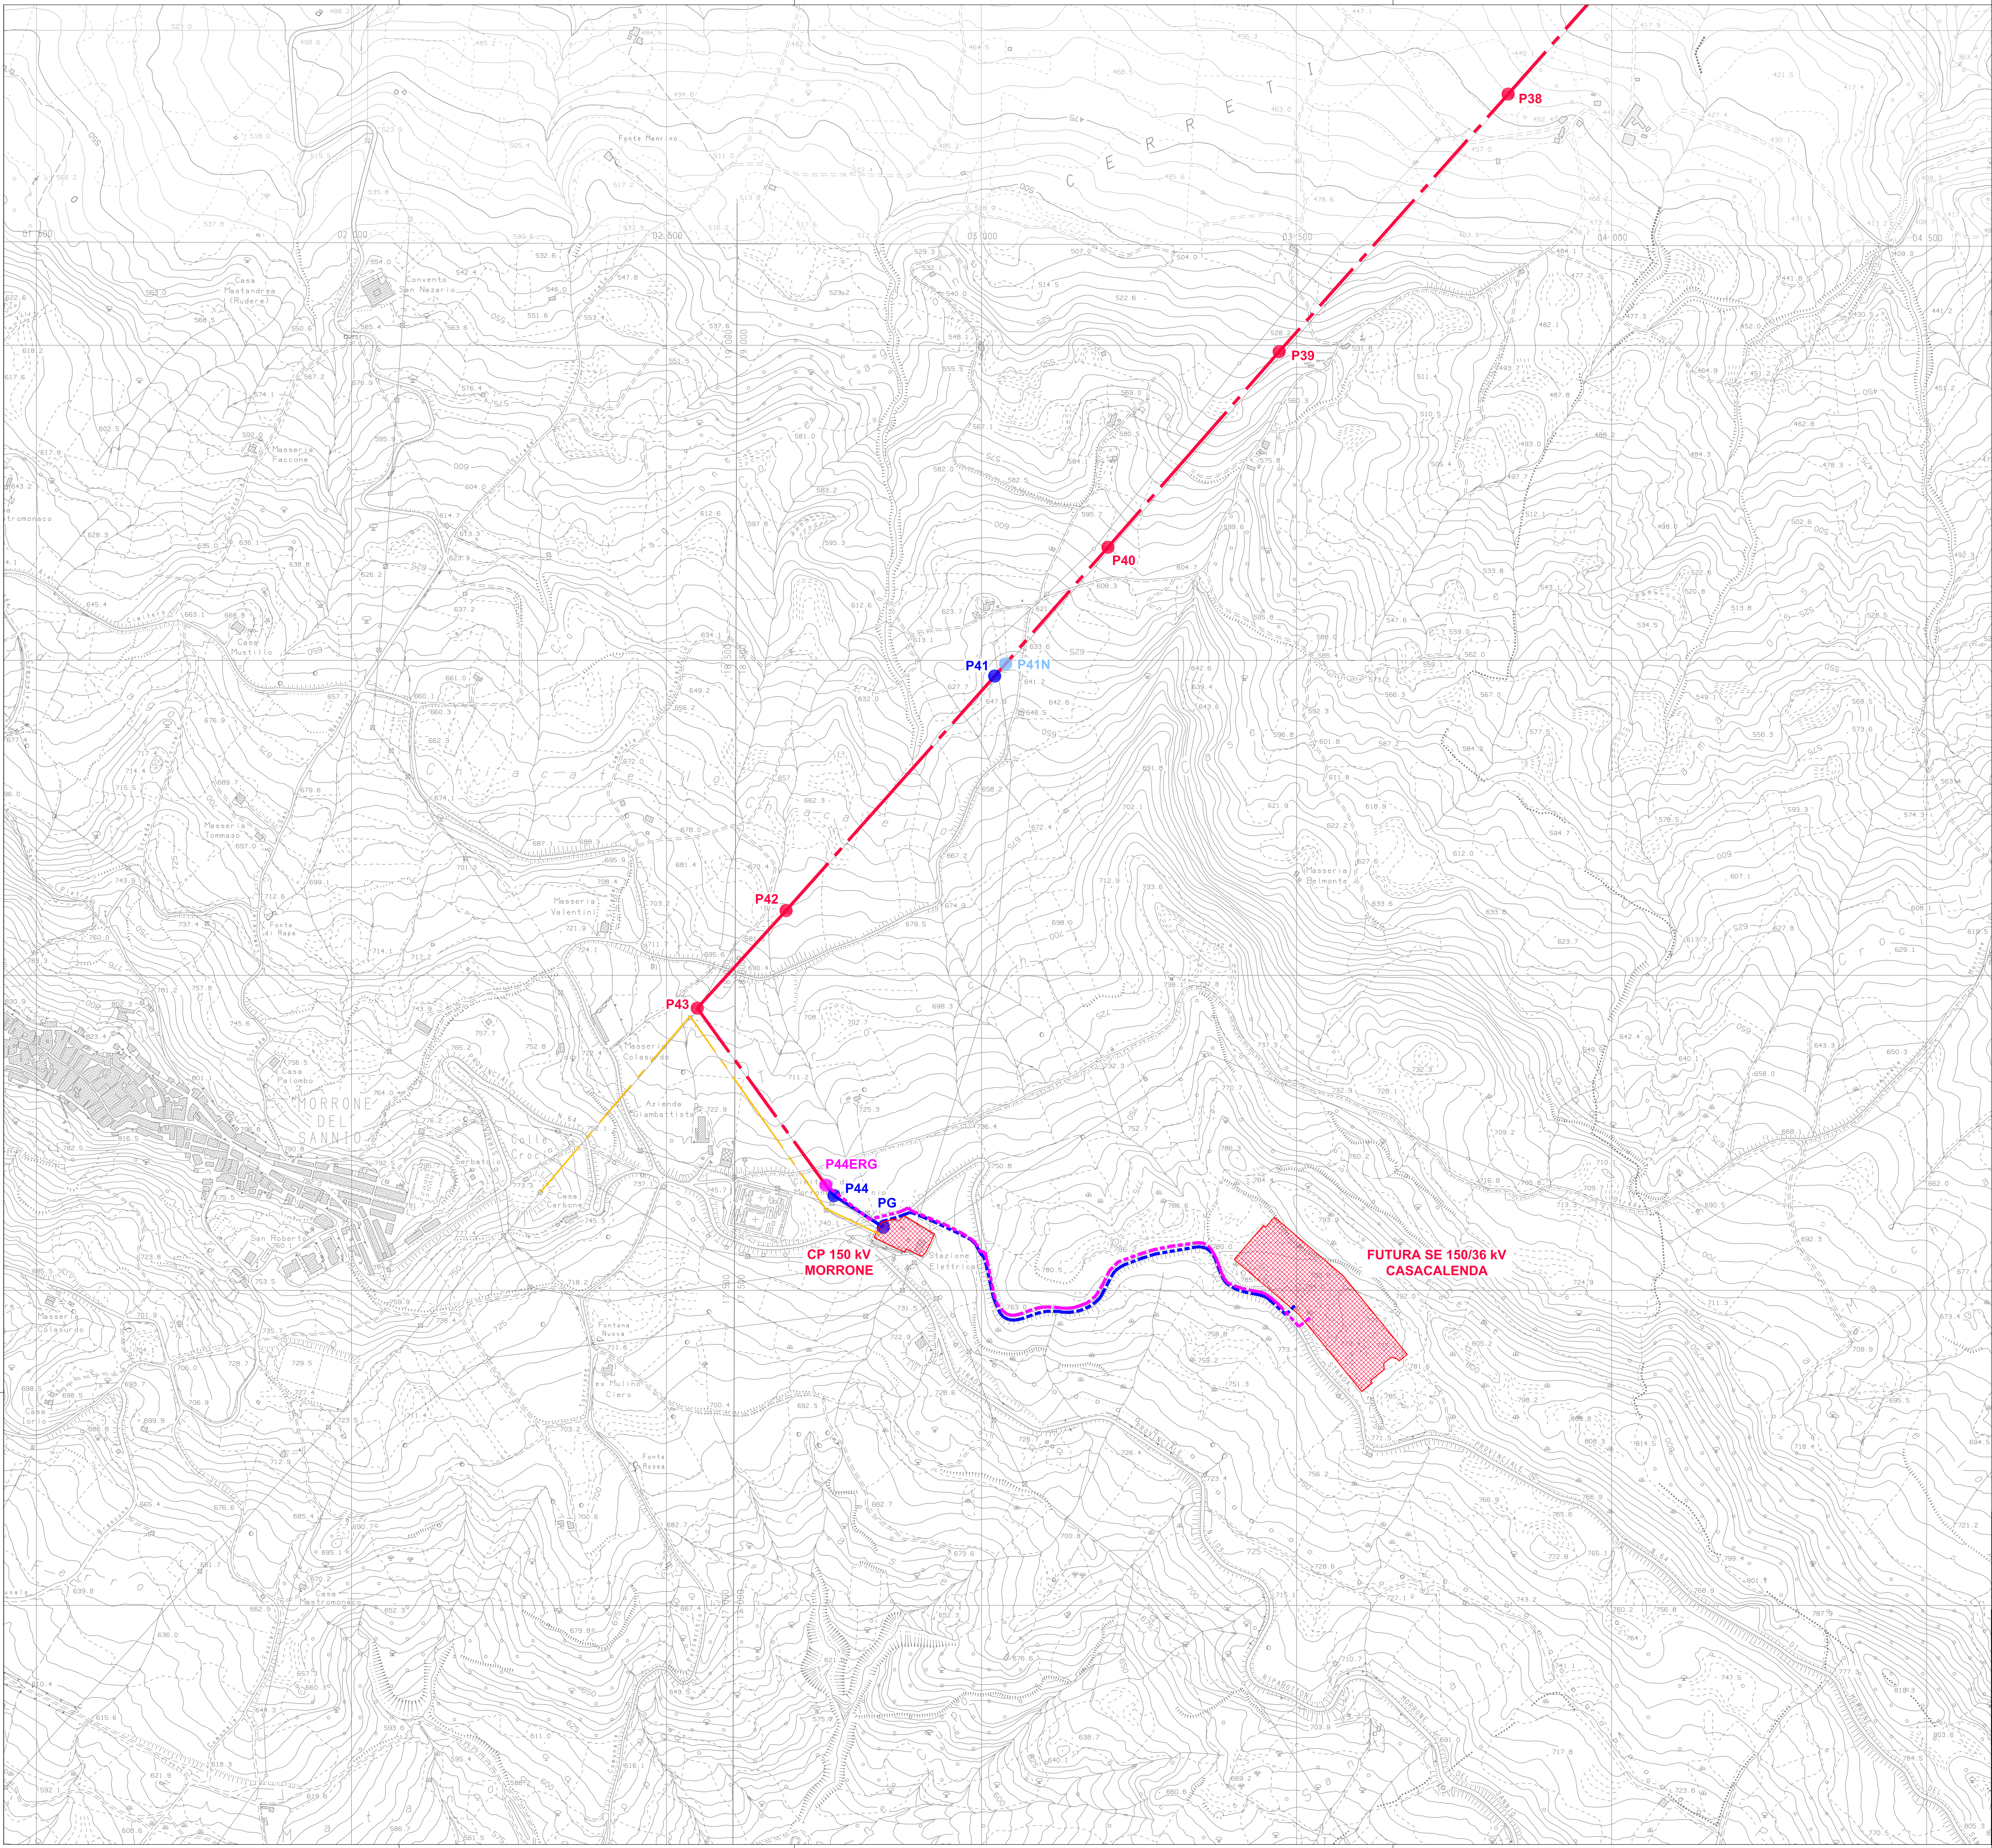

LEGENDA

LINEA AEREA 150KV LARINO CP – MORRONE TRACCIATO ESISTENTE

ASSE SOSTEGNI LINEA AEREA 150KV LARINO CP – MORRONE TRACCIATO ESISTENTE

LINEA AEREA 150KV LARINO CP – MORRONE TRACCIATO IN PROGETTO

ASSE SOSTEGNI LINEA AEREA 150 kV LARINO CP – MORRONE TRACCIATO IN PROGETTO

LINEA AEREA 150KV LARINO CP – MORRONE TRACCIATO DA DEMOURE

ASSE SOSTEGNI LINEA AEREA 150KV LARINO CP – MORRONE TRACCIATO DA DEMOURE

NUOVA LINEA IN CAVO 150KV LARINO CP – SE CASACALENDA (PROGETTO ERG)

ASSE NUOVO SOSTEGNO DI TRANSIZIONE AEREO/CAVO 150KV LARINO CP – SE CASACALENDA (PROGETTO ERG)

NUOVA LINEA IN CAVO 150KV MORRONE – SE CASACALENDA (PROGETTO ERG)

LINEA AEREA 150KV ESISTENTE

AREA STAZIONI ELETTRICHE – CABINE PRIMARIE

RIPOTENZIAMENTO LINEA AT 150kV LARINO - MORRONE				
VERTICI	WGS84			
	LAT. (NORD) °'"	LONG. (EST) °'"	LAT. (NORD) dec	LONG. (EST) dec
PG	41°49'22.44"	14°55'45.40"	41.822901°	14.929279°
P1N	41°49'19.33"	14°55'36.56"	41.822036°	14.926822°
P2	41°49'22.39"	14°55'29.36"	41.822886°	14.924822°
P3	41°49'32.401"	14°55'5.894"	41.825667°	14.918304°
P4	41°49'35.75"	14°54'48.78"	41.826597°	14.913550°
P5	41°49'41.18"	14°54'21.26"	41.828106°	14.905906°
P6	41°49'42.748"	14°54'10.303"	41.828541°	14.902862°
P7N	41°49'44.663"	14°53'56.763"	41.829080°	14.899106°
P8N	41°49'46.214"	14°53'38.205"	41.829504°	14.893946°
P9N	41°49'48.266"	14°53'15.518"	41.830074°	14.887639°
P10	41°49'38.305"	14°53'11.727"	41.827307°	14.886591°
P11	41°49'27.703"	14°53'7.616"	41.824362°	14.885449°
P12N	41°49'5.146"	14°52'58.889"	41.818096°	14.883026°
P13N	41°48'53.356"	14°52'50.034"	41.814821°	14.880565°
P14N	41°48'32.573"	14°52'46.257"	41.809048°	14.879517°
P15	41°48'21.614"	14°52'42.009"	41.806005°	14.878336°
P16	41°48'8.928"	14°52'37.07"	41.802480°	14.876964°
P17	41°48'1.724"	14°52'34.316"	41.800479°	14.876199°
P18	41°47'41.813"	14°52'26.576"	41.794948°	14.874049°
P19	41°47'17.038"	14°52'16.968"	41.788066°	14.871380°
P19A	41°47'9.308"	14°52'14.019"	41.785919°	14.870561°
P20N	41°47'2.155"	14°52'12.467"	41.783932°	14.870130°
P21N	41°46'47.41"	14°52'5.433"	41.779836°	14.868176°
P22N	41°46'37.898"	14°51'54.972"	41.777194°	14.865270°
P23N	41°46'16.255"	14°51'29.8"	41.771182°	14.858278°
P24	41°46'10.146"	14°51'22.643"	41.769485°	14.856290°
P25	41°46'3.562"	14°51'14.972"	41.767656°	14.854159°
P26N	41°45'47.178"	14°50'55.985"	41.763105°	14.848885°
P27	41°45'34.02"	14°50'40.65"	41.759450°	14.844625°
P28	41°45'22.867"	14°50'27.7"	41.756352°	14.841028°
P29N	41°45'13.342"	14°50'16.587"	41.753706°	14.837941°
P30	41°45'8.392"	14°50'10.788"	41.752331°	14.836330°
P31N	41°44'57.314"	14°49'57.759"	41.749254°	14.832711°
P32N	41°44'45.118"	14°49'43.474"	41.745735°	14.828587°
P33N	41°44'35.07"	14°49'31.634"	41.743075°	14.825454°
P34N	41°44'25.433"	14°49'23.005"	41.740398°	14.823057°
P35N	41°44'8.052"	14°48'59.86"	41.735570°	14.816628°
P36	41°43'59.578"	14°48'49.903"	41.733216°	14.813862°
P37	41°43'45.21"	14°48'33.037"	41.729225°	14.809177°
P38	41°43'34.122"	14°48'20.026"	41.726145°	14.805563°
P39	41°43'20.842"	14°48'4.337"	41.722456°	14.801205°
P40	41°43'10.751"	14°47'52.609"	41.719653°	14.797947°
P41N	41°43'4.742"	14°47'45.589"	41.717984°	14.795997°
P42	41°42'52.016"	14°47'30.559"	41.714449°	14.791822°
P43	41°42'46.98"	14°47'24.475"	41.713050°	14.790132°



Luca B. / ...

REVISIONE

DATA

ELABORATO

VERIFICATO

APPROVATO

DESCRIZIONE

COMMITTENTE

IMPIANTO

INGEGNERIA & COSTRUZIONI

TITOLO

SCALA

FORMATO

FOGLIO / DI

N. DOCUMENTO

15.5.2023

107

013

093

Emissione per autorizzazione

15.5.2023

107

013

093

Emissione per autorizzazione

