


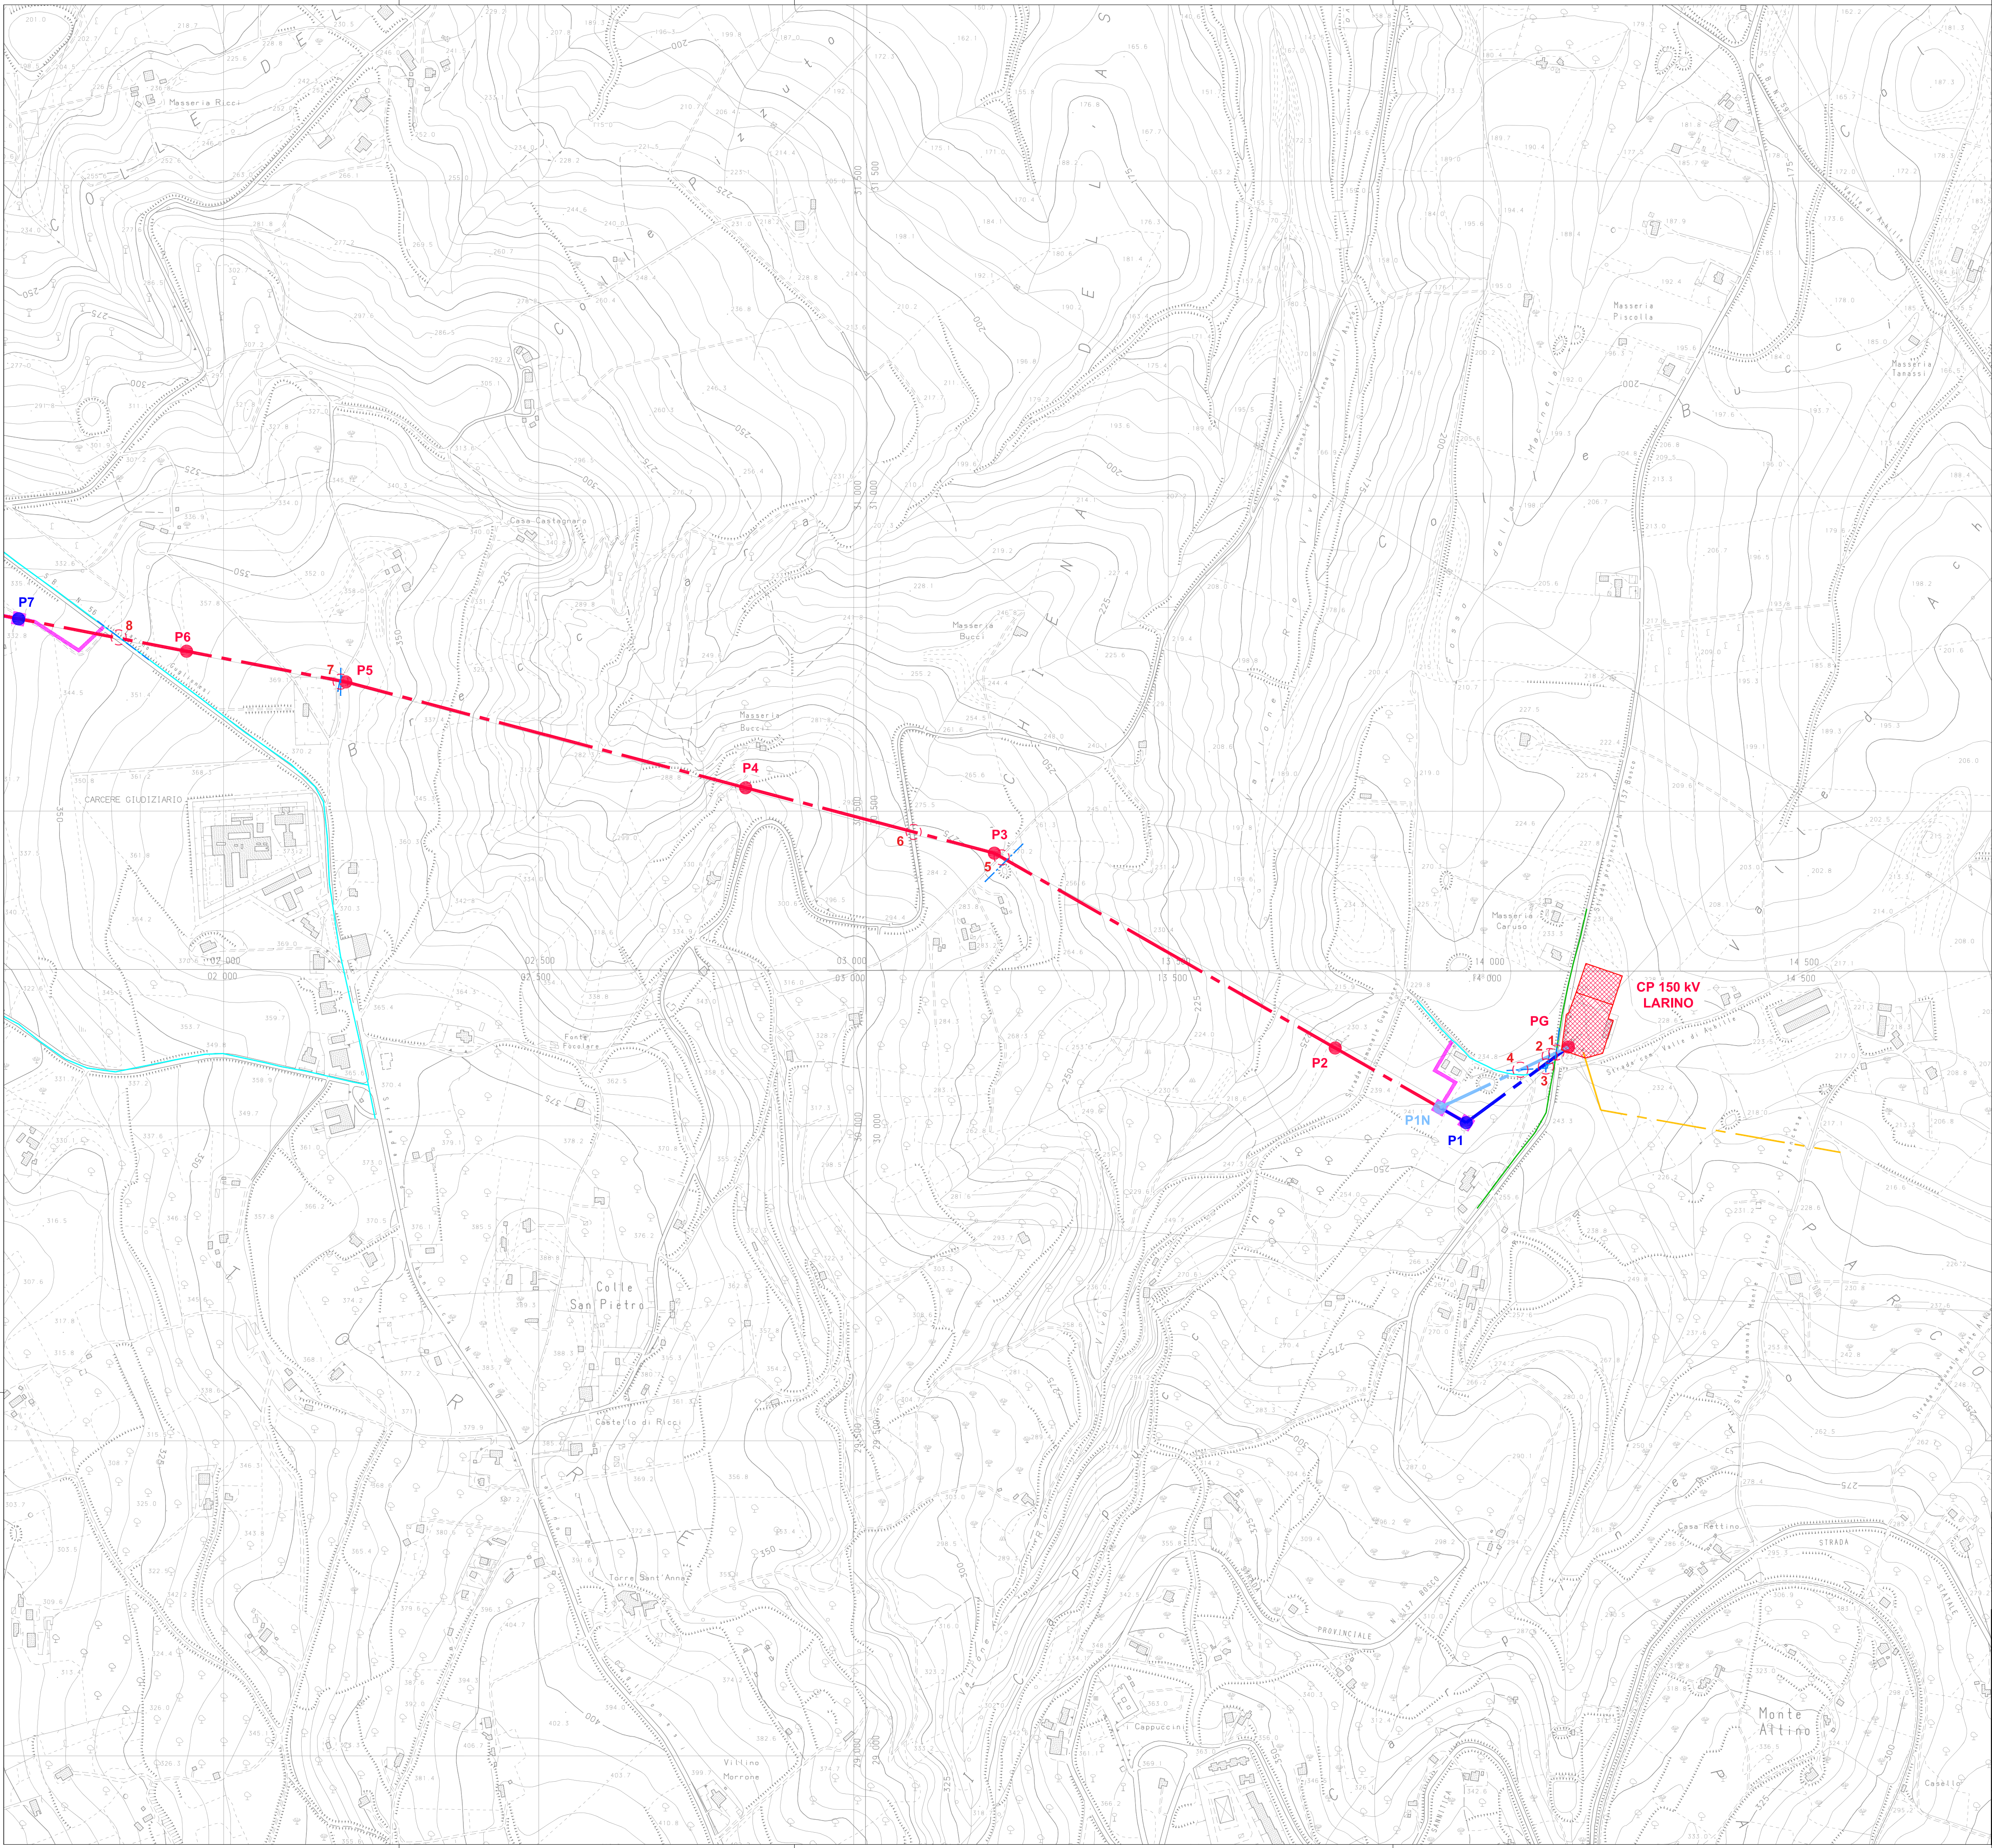

LEGENDA

- LINEA 150 kV LARINO CP - MORRONE ESISTENTE
- ASSE SOSTEGNI LINEA 150 kV LARINO CP - MORRONE ESISTENTE
- LINEA 150kV LARINO CP - MORRONE TRATTA IN PROGETTO
- ASSE SOSTEGNI LINEA 150kV LARINO CP - MORRONE IN PROGETTO
- LINEA 150 kV LARINO CP - MORRONE TRATTA DA DEMOLIRE
- ASSE SOSTEGNI LINEA 150kV LARINO CP - MORRONE DA DEMOLIRE
- LINEA 150kV LARINO CP - SE CASACALENDA TRATTA IN CAVO PROGETTO ERG
- ASSE NUOVO SOSTEGNO DI TRANSIZIONE AEREO/CAVO 150kV LARINO CP - SE CASACALENDA (PROGETTO ERG)
- LINEE AEREE AT ESISTENTI
- AREA STAZIONI ELETTRICHE
- PISTE OCCUPAZIONE TEMPORANEA PER ACCESSO AI SOSTEGNI E AREE PROVVISORIE DI CANTIERE
- ATTRAVERSAMENTO
- PARALLELISMO
- VIABILITA' PRIMARIA
- VIABILITA' SECONDARIA


ATTRAVERSAMENTI

- | | | |
|---|------------------------|--------------------------|
| 1 | STRADA PROVINCIALE 137 | Anas |
| 2 | LINEA BT | Linea di e-distribuzione |
| 3 | METANODOTTO | Società Gasdotto Italia |
| 4 | LINEA BT | Linea di e-distribuzione |
| 5 | LINEA BT | Linea di e-distribuzione |
| 5 | STRADA VICINALE | Proprietà privata |
| 6 | STRADA VICINALE | Proprietà privata |
| 7 | LINEA TELECOM | Telecom |
| 7 | STRADA VICINALE | Proprietà privata |
| 8 | STRADA PROVINCIALE 80 | Anas |



Giuseppe B. / ...

A	15.5.2023	107	013	093	Emissione per autorizzazione
REVISIONE	DATA	ELABORATO	VERIFICATO	APPROVATO	DESCRIZIONE
COMMITTENTE					IMPIANTO
					LINEA 150 kV LARINO CP - MORRONE
INGEGNERIA & COSTRUZIONI					TITOLO
					COROGRAFIA ATTRAVERSAMENTI E ACCESSI AL CANTIERE
SCALA	FORMATO	FOGLIO / DI	N. DOCUMENTO		
1:5.000	A1	1 / 7	6 5 7 3 4 A		

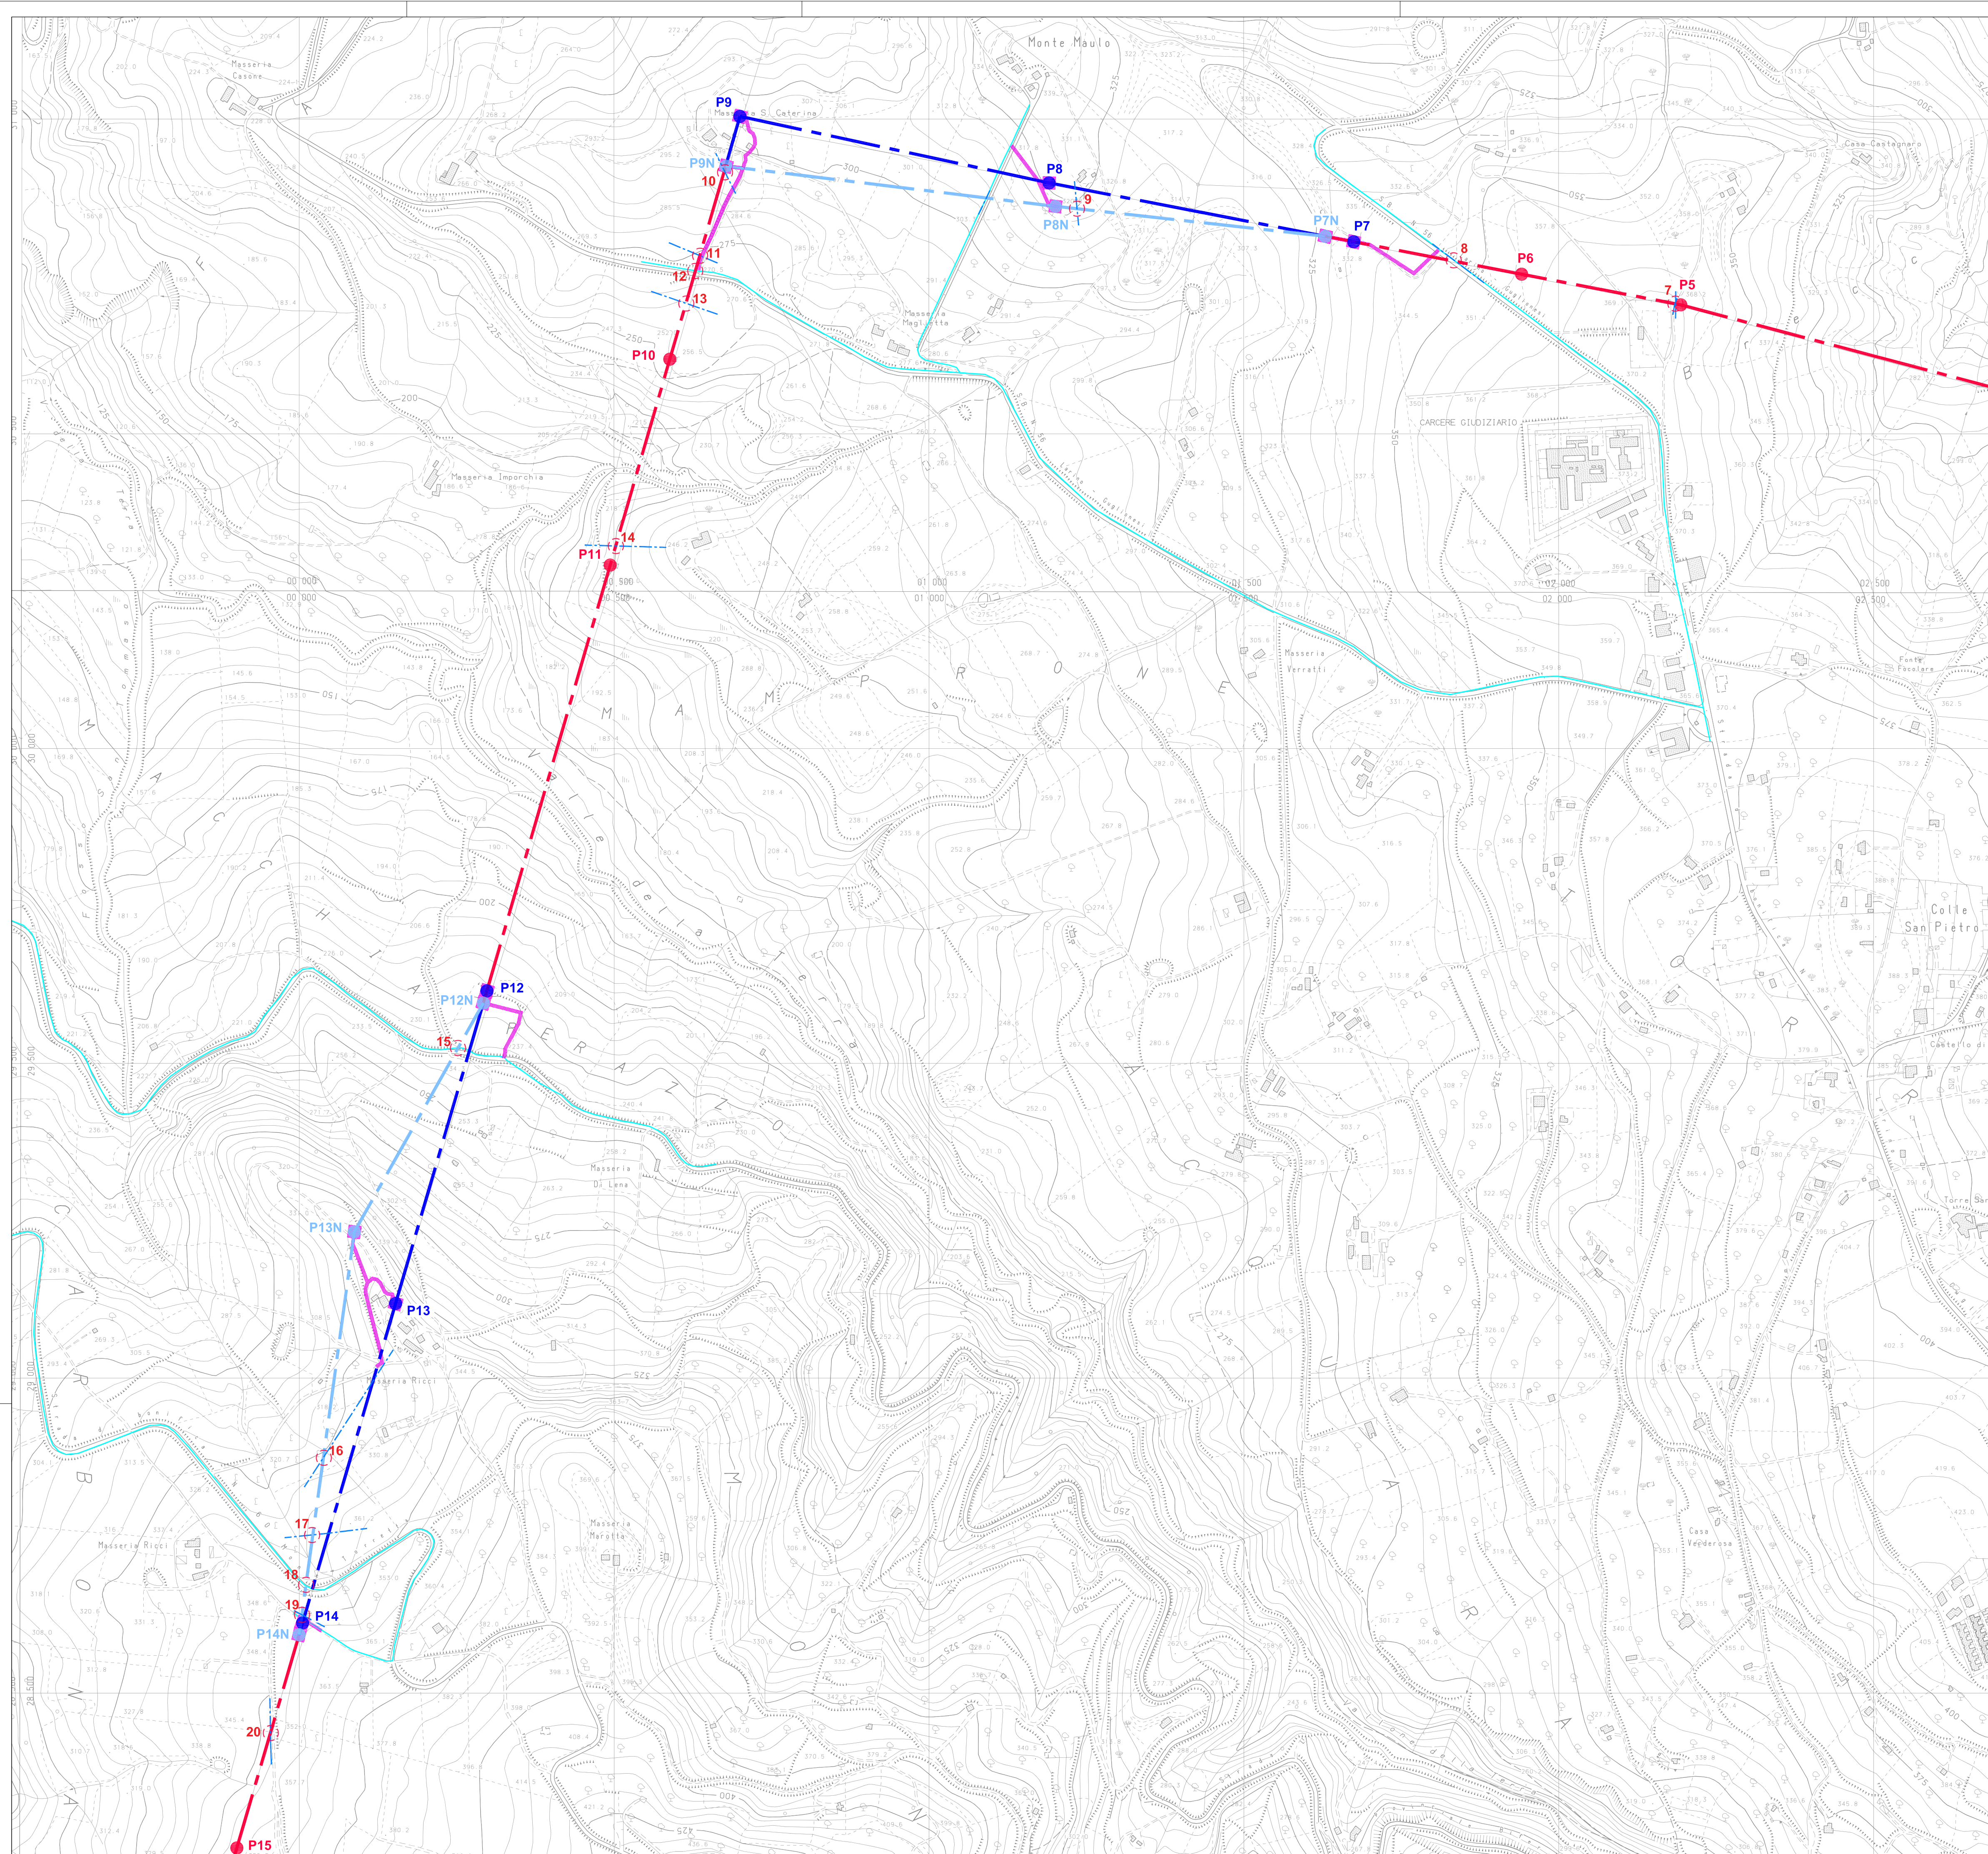

LEGENDA

- | | |
|---|---|
|  | LINEA 150 kV LARINO CP – MORRONE ESISTENTE |
|  | ASSE SOSTEGNI LINEA 150 kV LARINO CP – MORRONE ESISTENTI |
|  | LINEA 150kV LARINO CP – MORRONE TRATTA IN PROGETTO |
|  | ASSE SOSTEGNI LINEA 150kV LARINO CP – MORRONE IN PROGETTO |
|  | LINEA 150 kV LARINO CP – MORRONE TRATTA DA DEMOLIRE |
|  | ASSE SOSTEGNI LINEA 150kV LARINO CP – MORRONE DA DEMOLIRE |
|  | LINEA 150kV LARINO CP – SE CASACALENDA TRATTA IN CAVO PROGETTO ERG |
|  | ASSE NUOVO SOSTEGNO DI TRANSIZIONE AEREO/CAVO 150kV LARINO CP – SE CASACALENDA (PROGETTO ERG) |
|  | LINEE AEREE AT ESISTENTI |
|  | AREA STAZIONI ELETTRICHE |
|  | PISTE OCCUPAZIONE TEMPORANEA PER ACCESSO AI SOSTEGNI E AREE PROVVISORIE DI CANTIERE |
|  | ATTRAVERSAMENTO |
|  | PARALLELISMO |
|  | VIABILITA' PRIMARIA |
|  | VIABILITA' SECONDARIA |


ATTRAVERSAMENTI

- | | | |
|----|-----------------------|--------------------------|
| 7 | LINEA TELECOM | Telecom |
| 7 | STRADA VICINALE | Proprietà privata |
| 8 | STRADA PROVINCIALE 80 | Anas |
| 9 | LINEA BT | Linea di e-distribuzione |
| 10 | LINEA TELECOM | Telecom |
| 11 | LINEA TELECOM | Telecom |
| 12 | STRADA VICINALE | Proprietà privata |
| 13 | LINEA MT | Linea di e-distribuzione |
| 14 | LINEA BT | Linea di e-distribuzione |
| 15 | STRADA VICINALE | Proprietà privata |
| 16 | LINEA TELECOM | Telecom |
| 17 | LINEA BT | Linea di e-distribuzione |
| 18 | LINEA BT | Linea di e-distribuzione |
| 18 | STRADA VICINALE | Proprietà privata |
| 19 | LINEA MT | Linea di e-distribuzione |
| 19 | STRADA VICINALE | Proprietà privata |
| 20 | LINEA TELECOM | Telecom |



Place Ba / nou

[illegible]

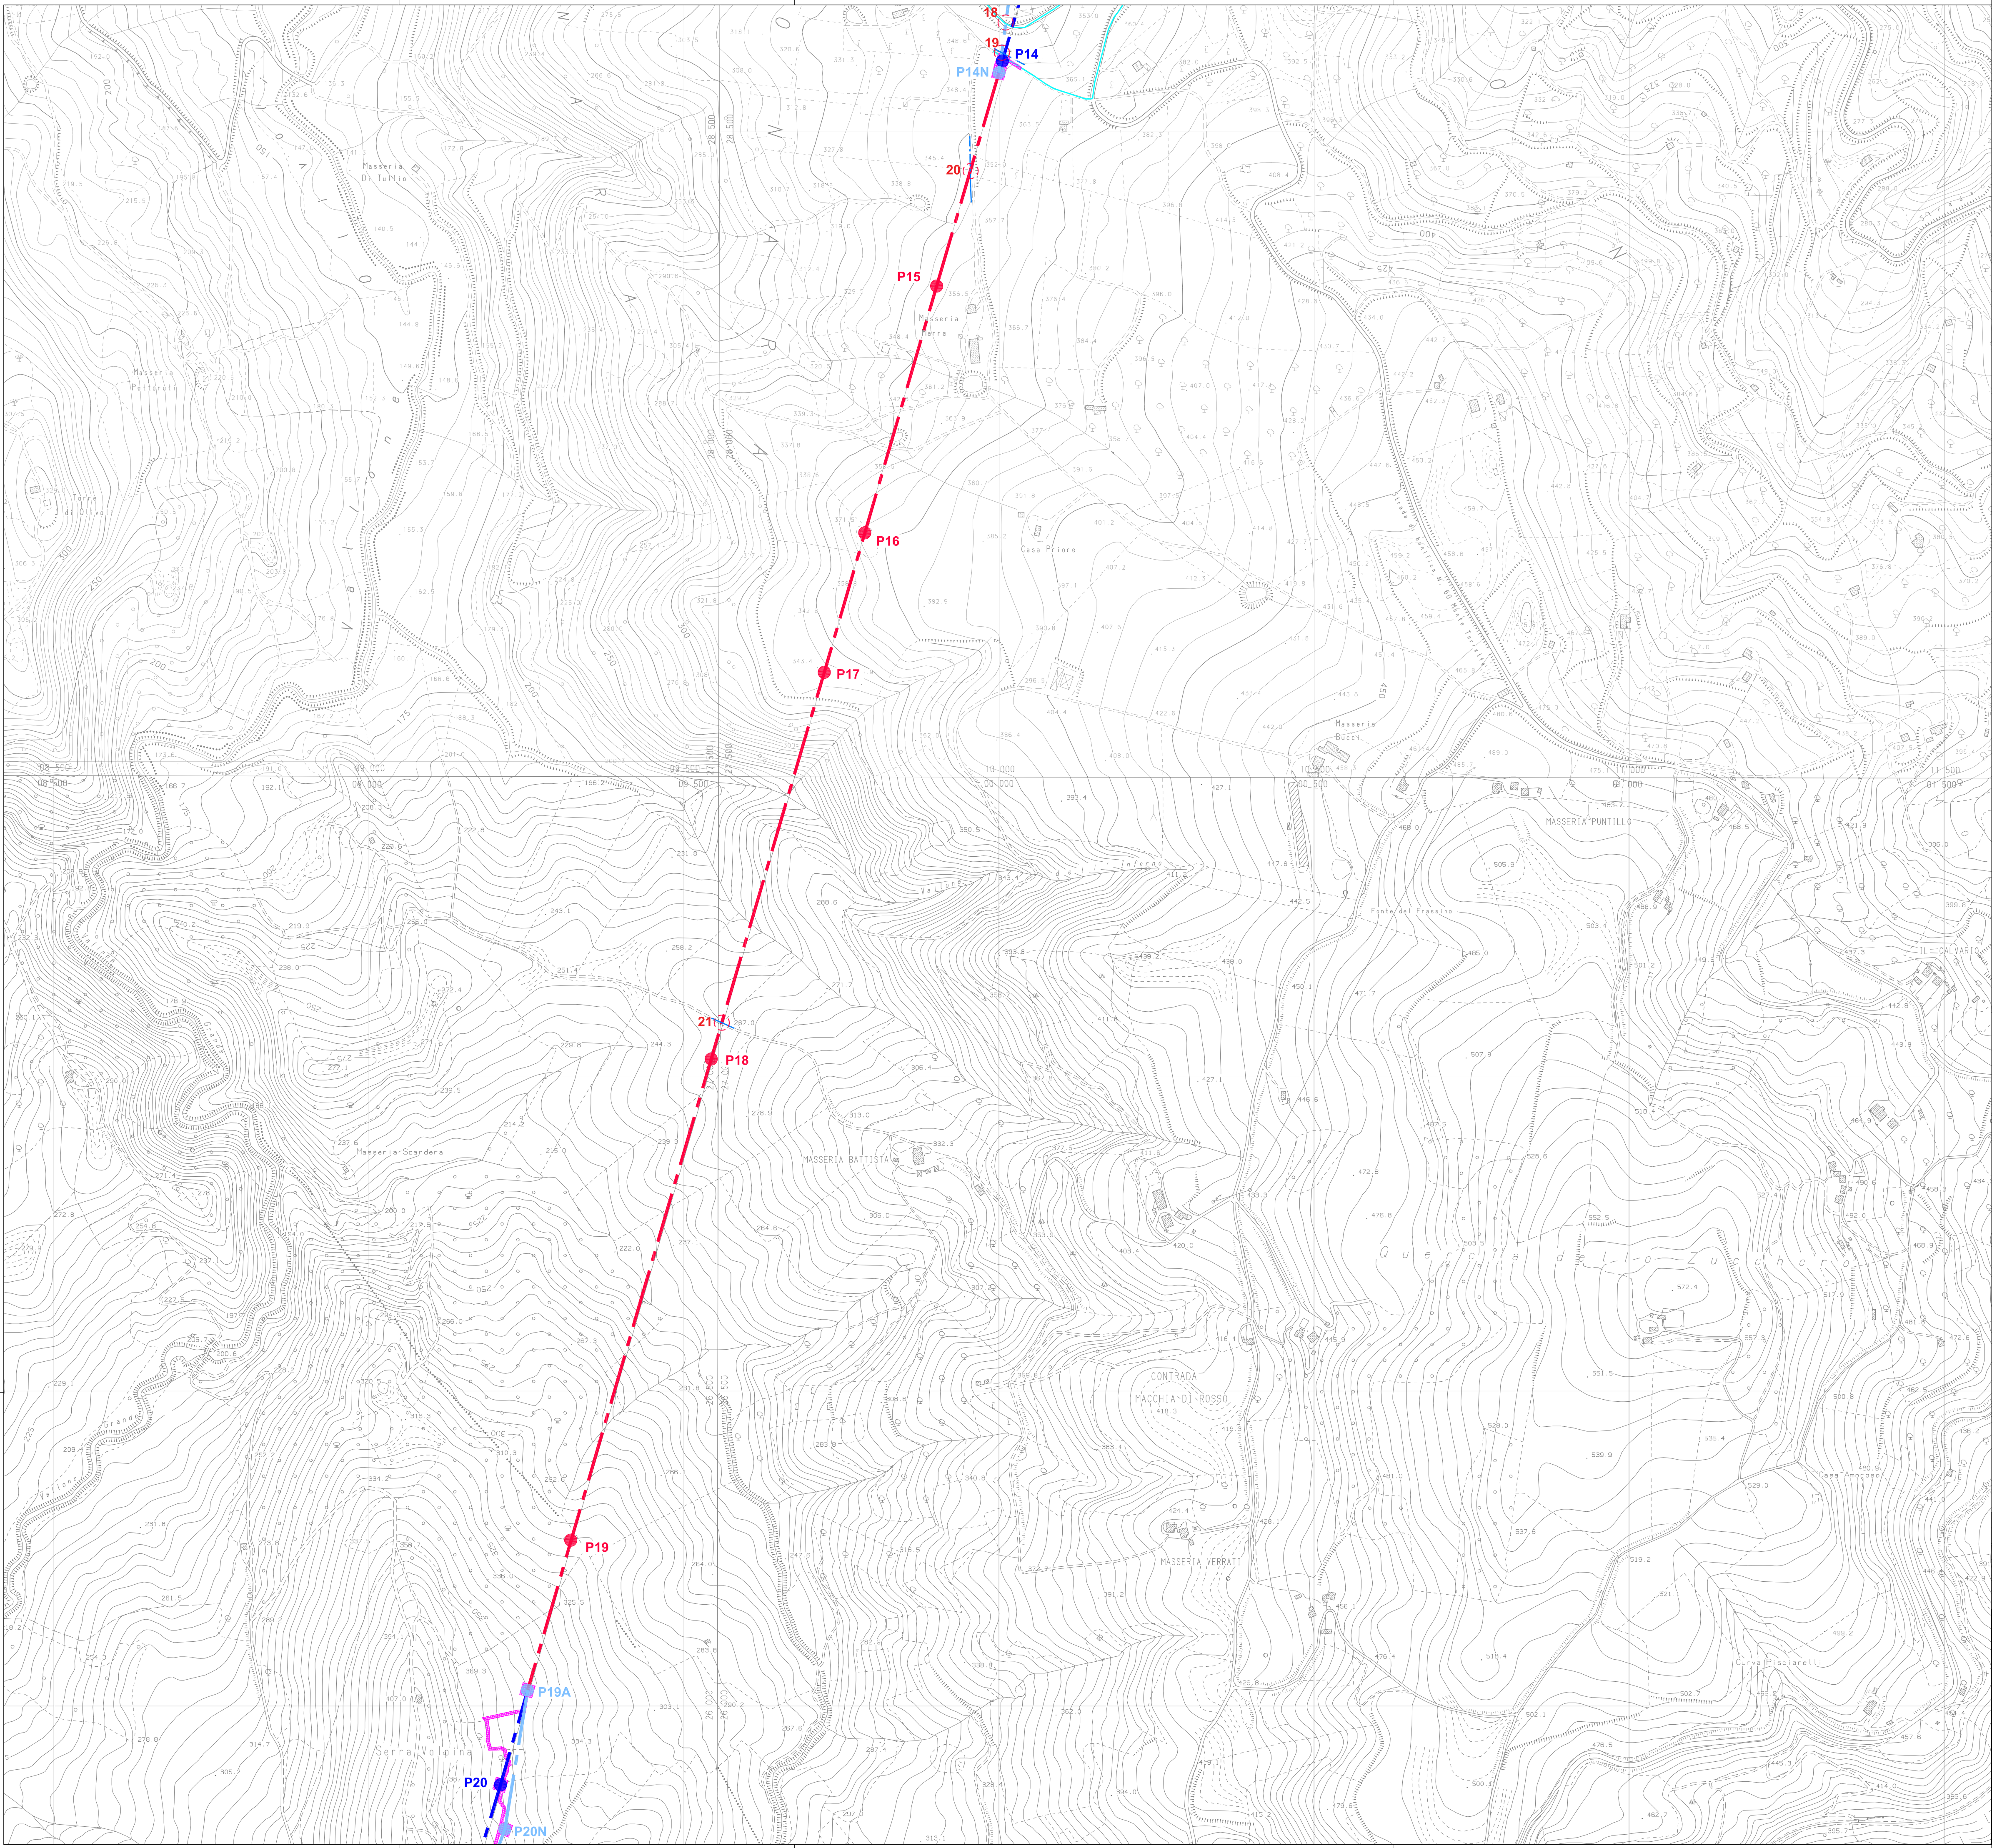

LEGENDA

- LINEA 150 kV LARINO CP – MORRONE ESISTENTE
- ASSE SOSTEGNI LINEA 150 kV LARINO CP – MORRONE ESISTENTI
- LINEA 150kV LARINO CP – MORRONE TRATTA IN PROGETTO
- ASSE SOSTEGNI LINEA 150kV LARINO CP – MORRONE IN PROGETTO
- LINEA 150 kV LARINO CP – MORRONE TRATTA DA DEMOLIRE
- ASSE SOSTEGNI LINEA 150kV LARINO CP – MORRONE DA DEMOLIRE
- LINEA 150kV LARINO CP – SE CASACALENDA TRATTA IN CAVO PROGETTO ERG
- ASSE NUOVO SOSTEGNO DI TRANSIZIONE AEREO/CAVO 150kV LARINO CP – SE CASACALENDA (PROGETTO ERG)
- LINEE AEREE AT ESISTENTI
- AREA STAZIONI ELETTRICHE
- PISTE OCCUPAZIONE TEMPORANEA PER ACCESSO AI SOSTEGNI E AREE PROVVISORIE DI CANTIERE
- ATTRAVERSAMENTO
- PARALLELISMO
- VIABILITA' PRIMARIA
- VIABILITA' SECONDARIA


ATTRAVERSAMENTI

- | | | |
|----|-----------------|--------------------------|
| 18 | LINEA BT | Linea di e-distribuzione |
| 18 | STRADA VICINALE | Proprietà privata |
| 19 | LINEA MT | Linea di e-distribuzione |
| 19 | STRADA VICINALE | Proprietà privata |
| 20 | LINEA TELECOM | Telecom |
| 21 | STRADA VICINALE | Proprietà privata |



Giuseppe B. / ...

A	15.5.2023	107	013	693
REVISIONE	DATA	ELABORATO	VERIFICATO	APPROVATO
COMMITTENTE				IMPIANTO
				LINEA 150 kV LARINO CP - MORRONE
				TITOLO
COROGRAFIA ATTRAVERSAMENTI E ACCESSI AL CANTIERE				
SCALA	FORMATO	FOGLIO / DI	N. DOCUMENTO	
1:5.000	A1	3 / 7	6 5 7 3 4 A	

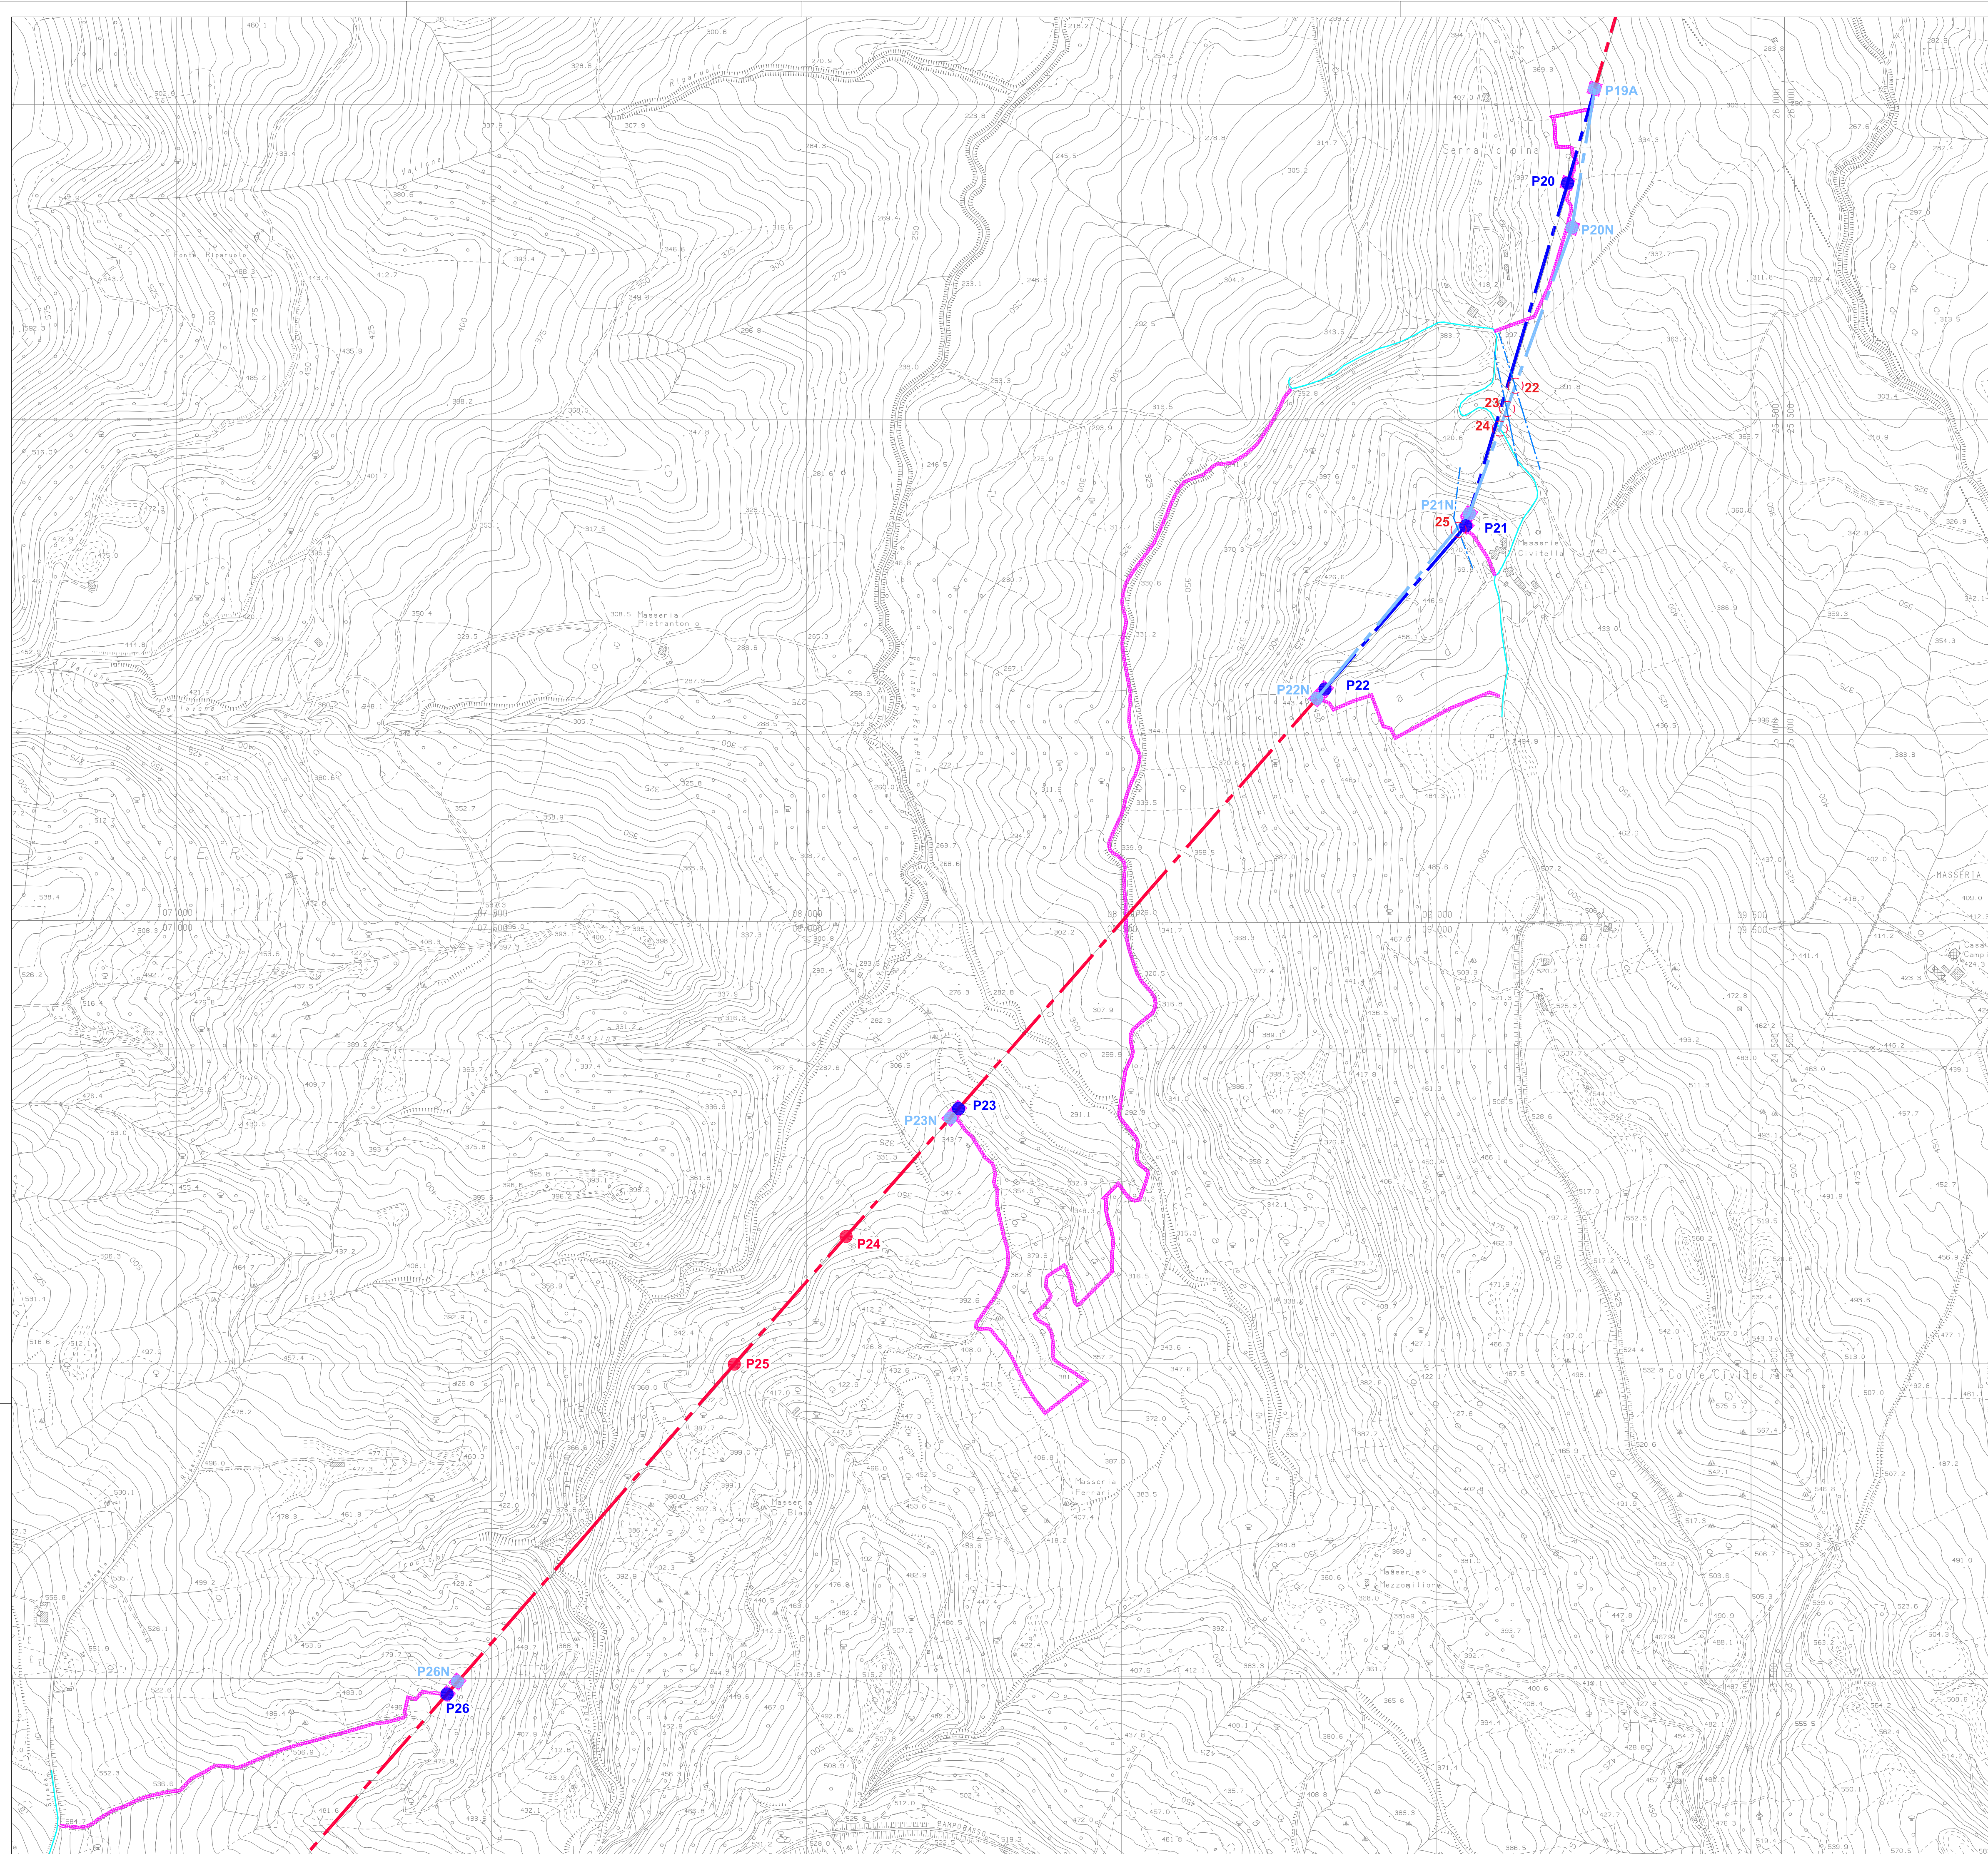

LEGENDA

- | | |
|---|---|
|  | LINEA 150 kV LARINO CP – MORRONE ESISTENTE |
|  | ASSE SOSTEGNI LINEA 150 kV LARINO CP – MORRONE ESISTENTI |
|  | LINEA 150kV LARINO CP – MORRONE TRATTA IN PROGETTO |
|  | ASSE SOSTEGNI LINEA 150kV LARINO CP – MORRONE IN PROGETTO |
|  | LINEA 150 kV LARINO CP – MORRONE TRATTA DA DEMOLIRE |
|  | ASSE SOSTEGNI LINEA 150kV LARINO CP – MORRONE DA DEMOLIRE |
|  | LINEA 150kV LARINO CP – SE CASACALENDA TRATTA IN CAVO PROGETTO ERG |
|  | ASSE NUOVO SOSTEGNO DI TRANSIZIONE AEREO/CAVO 150kV LARINO CP – SE CASACALENDA (PROGETTO ERG) |
|  | LINEE AEREE AT ESISTENTI |
|  | AREA STAZIONI ELETTRICHE |
|  | PISTE OCCUPAZIONE TEMPORANEA PER ACCESSO AI SOSTEGNI E AREE PROVVISORIE DI CANTIERE |
|  | ATTRAVERSAMENTO |
|  | PARALLELISMO |
|  | VIABILITA' PRIMARIA |
|  | VIABILITA' SECONDARIA |


ATTRAVERSAMENTI

- | | | |
|----|-----------------|--------------------------|
| 22 | SOSTEGNO MT | Linea di e-distribuzione |
| 23 | LINEA BT | Linea di e-distribuzione |
| 24 | STRADA VICINALE | Proprietà privata |
| 25 | LINEA BT | Linea di e-distribuzione |



Glucose Bacteria

A	15.5.2023	107	013	693	Emissione per autorizzazione
REVISIONE	DATA	ELABORATO	VERIFICATO	APPROVATO	DESCRIZIONE
COMMITTENTE					IMPIANTO
					LINEA 150 kV LARINO CP - MORRONI
INGEGNERIA & COSTRUZIONI 					TITOLO
					COROGRAFIA ATTRAVERSAMENTI E ACCESSI AL CANTIERE
SCALA	FORMATO	FOLIO / DI	N. DOCUMENTO		
1:5.000	A1	4 / 7	6 5 7 3 4 A		

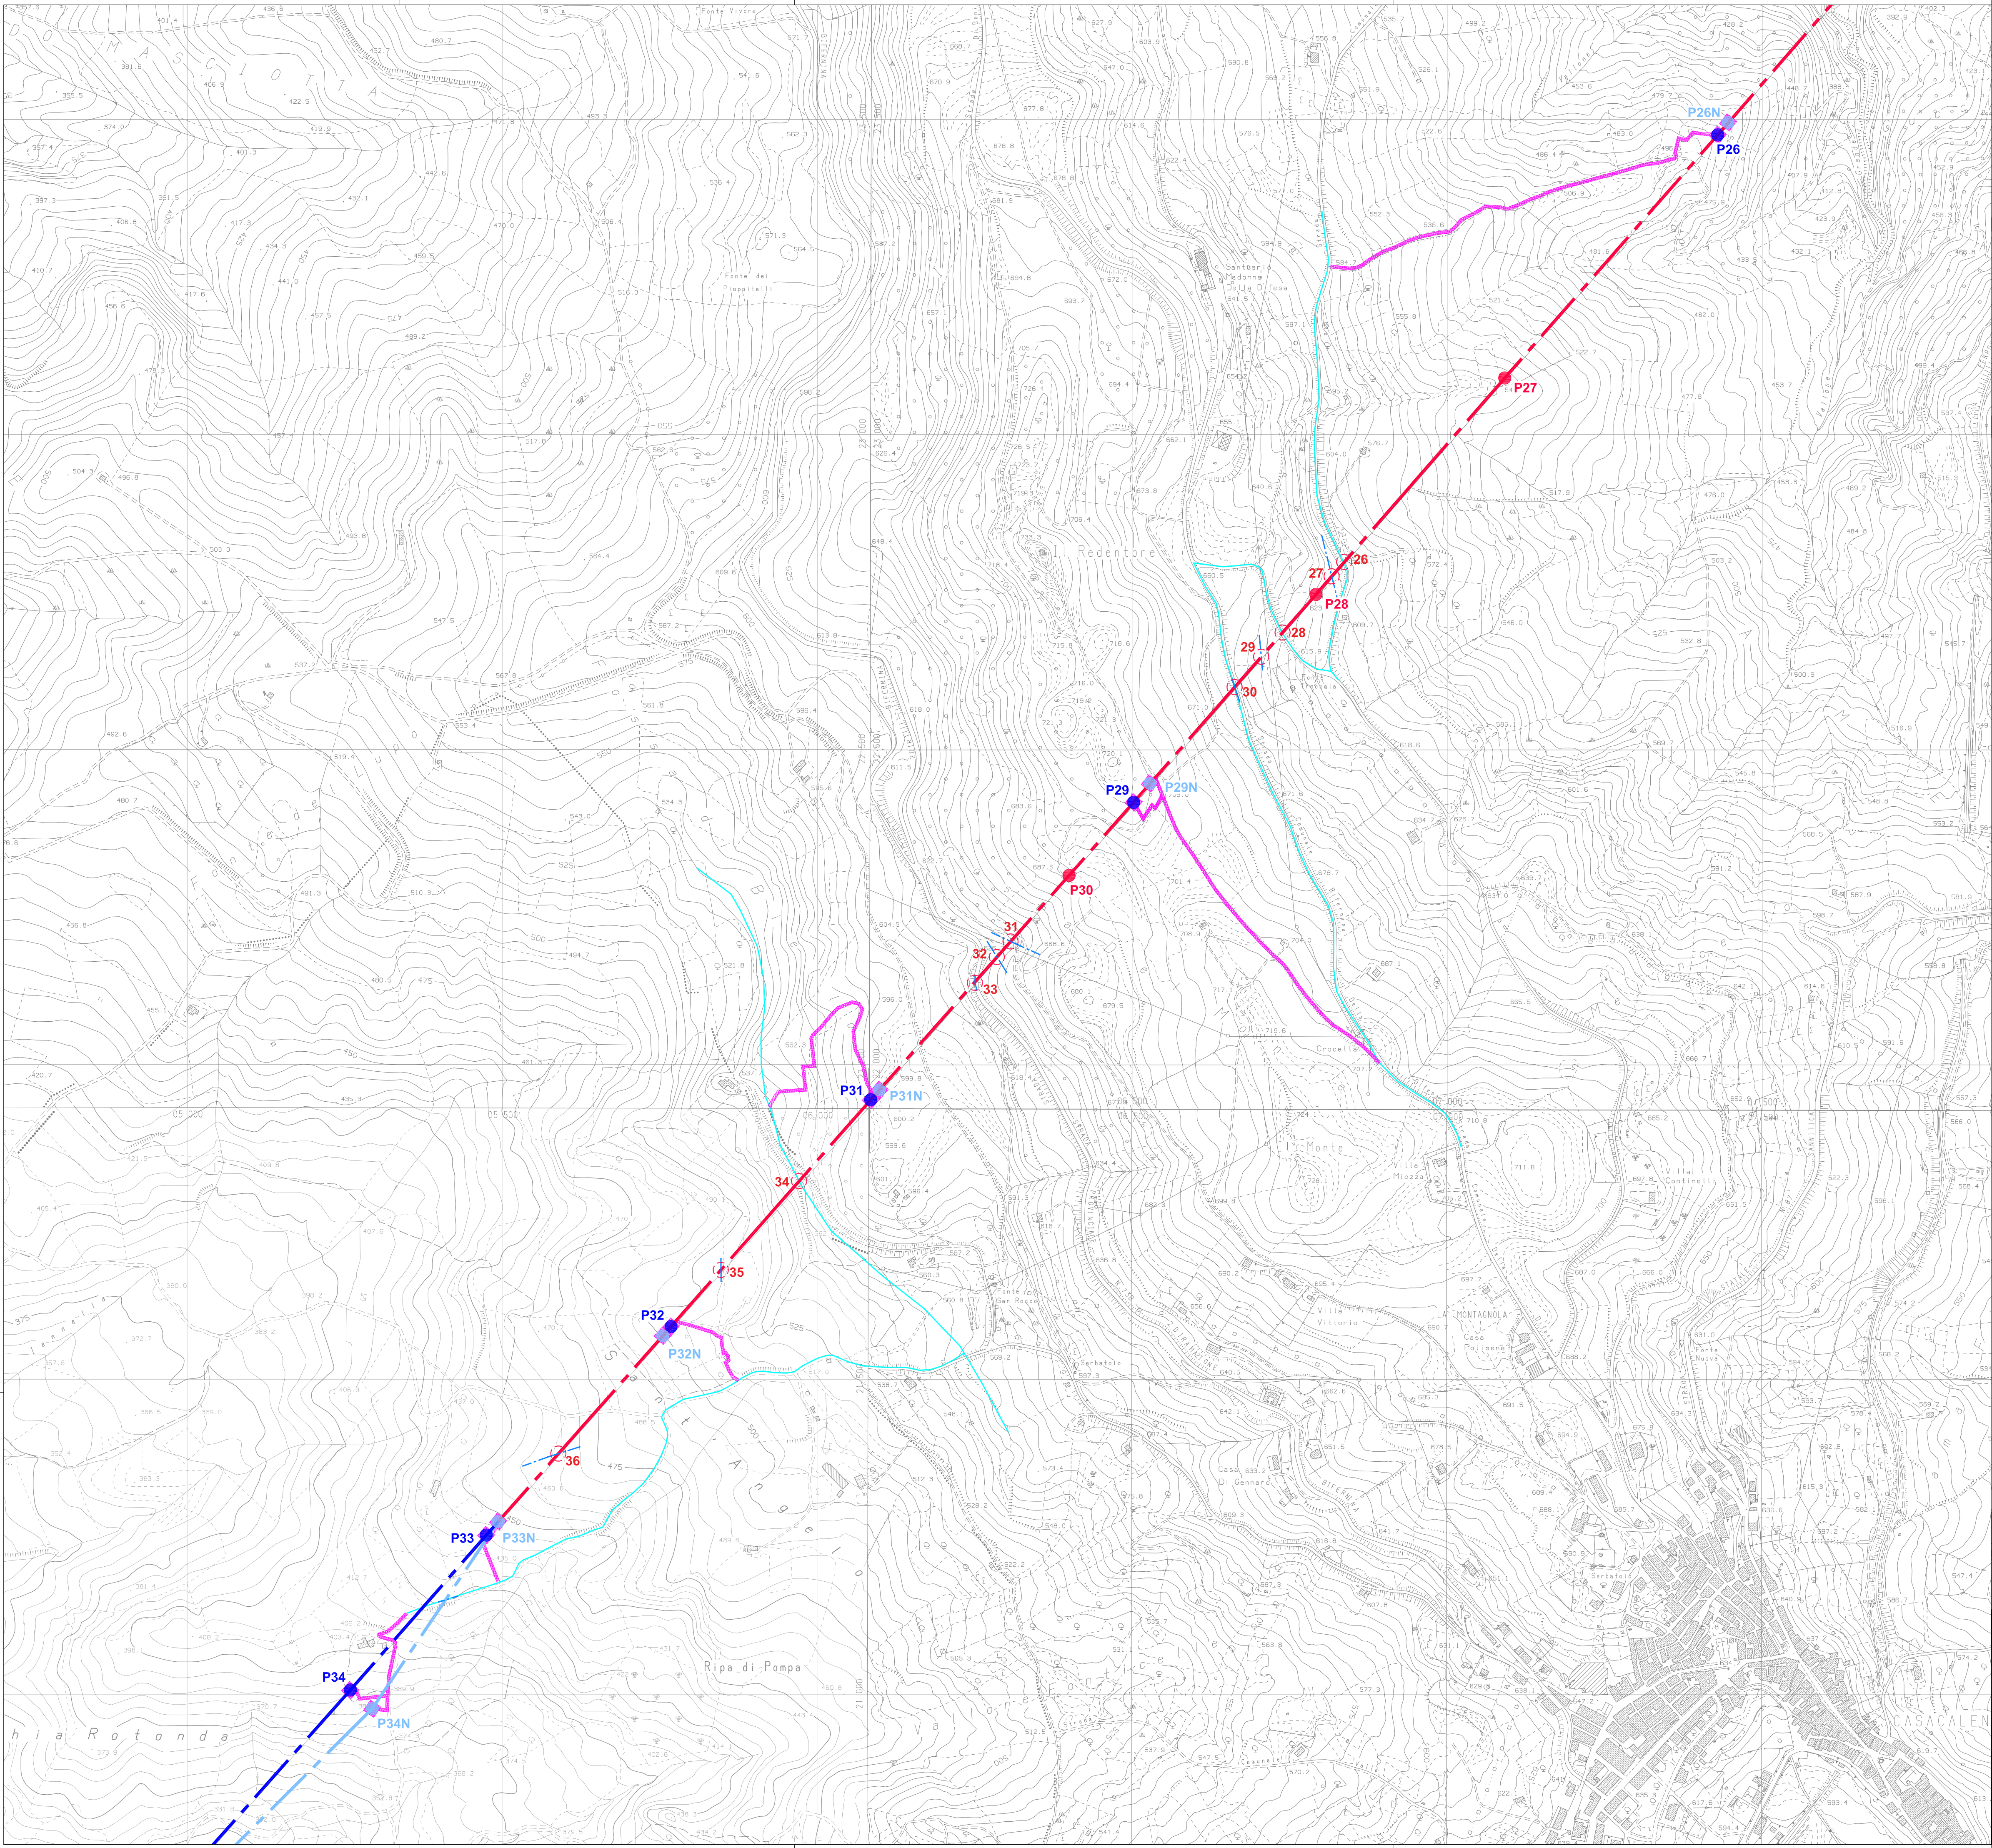

LEGENDA

LINEA 150 kV LARINO CP – MORRONE ESISTENTE

ASSE SOSTEGNI LINEA 150 kV LARINO CP – MORRONE ESISTENTI

LINEA 150kV LARINO CP – MORRONE TRATTA IN PROGETTO

ASSE SOSTEGNI LINEA 150kV LARINO CP – MORRONE IN PROGETTO

LINEA 150 kV LARINO CP – MORRONE TRATTA DA DEMOLIRE

ASSE SOSTEGNI LINEA 150kV LARINO CP – MORRONE DA DEMOLIRE

LINEA 150kV LARINO CP – SE CASACALENDA TRATTA IN CAVO PROGETTO ERG

ASSE NUOVO SOSTEGNO DI TRANSIZIONE AEREO/CAVO 150kV LARINO CP – SE CASACALENDA (PROGETTO ERG)

LINEE AEREE AT ESISTENTI

AREA STAZIONI ELETTRICHE

PISTE OCCUPAZIONE TEMPORANEA PER ACCESSO AI SOSTEGNI E AREE PROVVISORIE DI CANTIERE

ATTRAVERSAMENTO

PARALLELISMO

VIABILITA' PRIMARIA

VIABILITA' SECONDARIA


ATTRAVERSAMENTI

26	STRADA VICINALE	Proprietà privata
27	LINEA BT	Linea di e-distribuzione
28	STRADA VICINALE	Proprietà privata
29	LINEA MT	Linea di e-distribuzione
30	STRADA VICINALE	Proprietà privata
31	LINEA MT	Linea di e-distribuzione
32	SOSTEGNO TELECOM	Telecom
33	STRADA PROVINCIALE 73b	Anas
34	STRADA PROVINCIALE 159	Anas
35	LINEA BT	Linea di e-distribuzione
36	LINEA BT	Linea di e-distribuzione



Luca B...

A	15.5.2023	107	013	093	Emisione per autorizzazione
REVISIONE	DATA	ELABORATO	VERIFICATO	APPROVATO	DESCRIZIONE
COMMITTENTE					IMPIANTO
					LINEA 150 KV LARINO CP - MORRONE
INGEGNERIA & COSTRUZIONI					TITOLO
					COROGRAFIA ATTRAVERSAMENTI E ACCESSI AL CANTIERE
SCALA	FORMATO		FOGLIO / DI		N. DOCUMENTO
1:5.000	A1		5 / 7		6 5 7 3 4 A

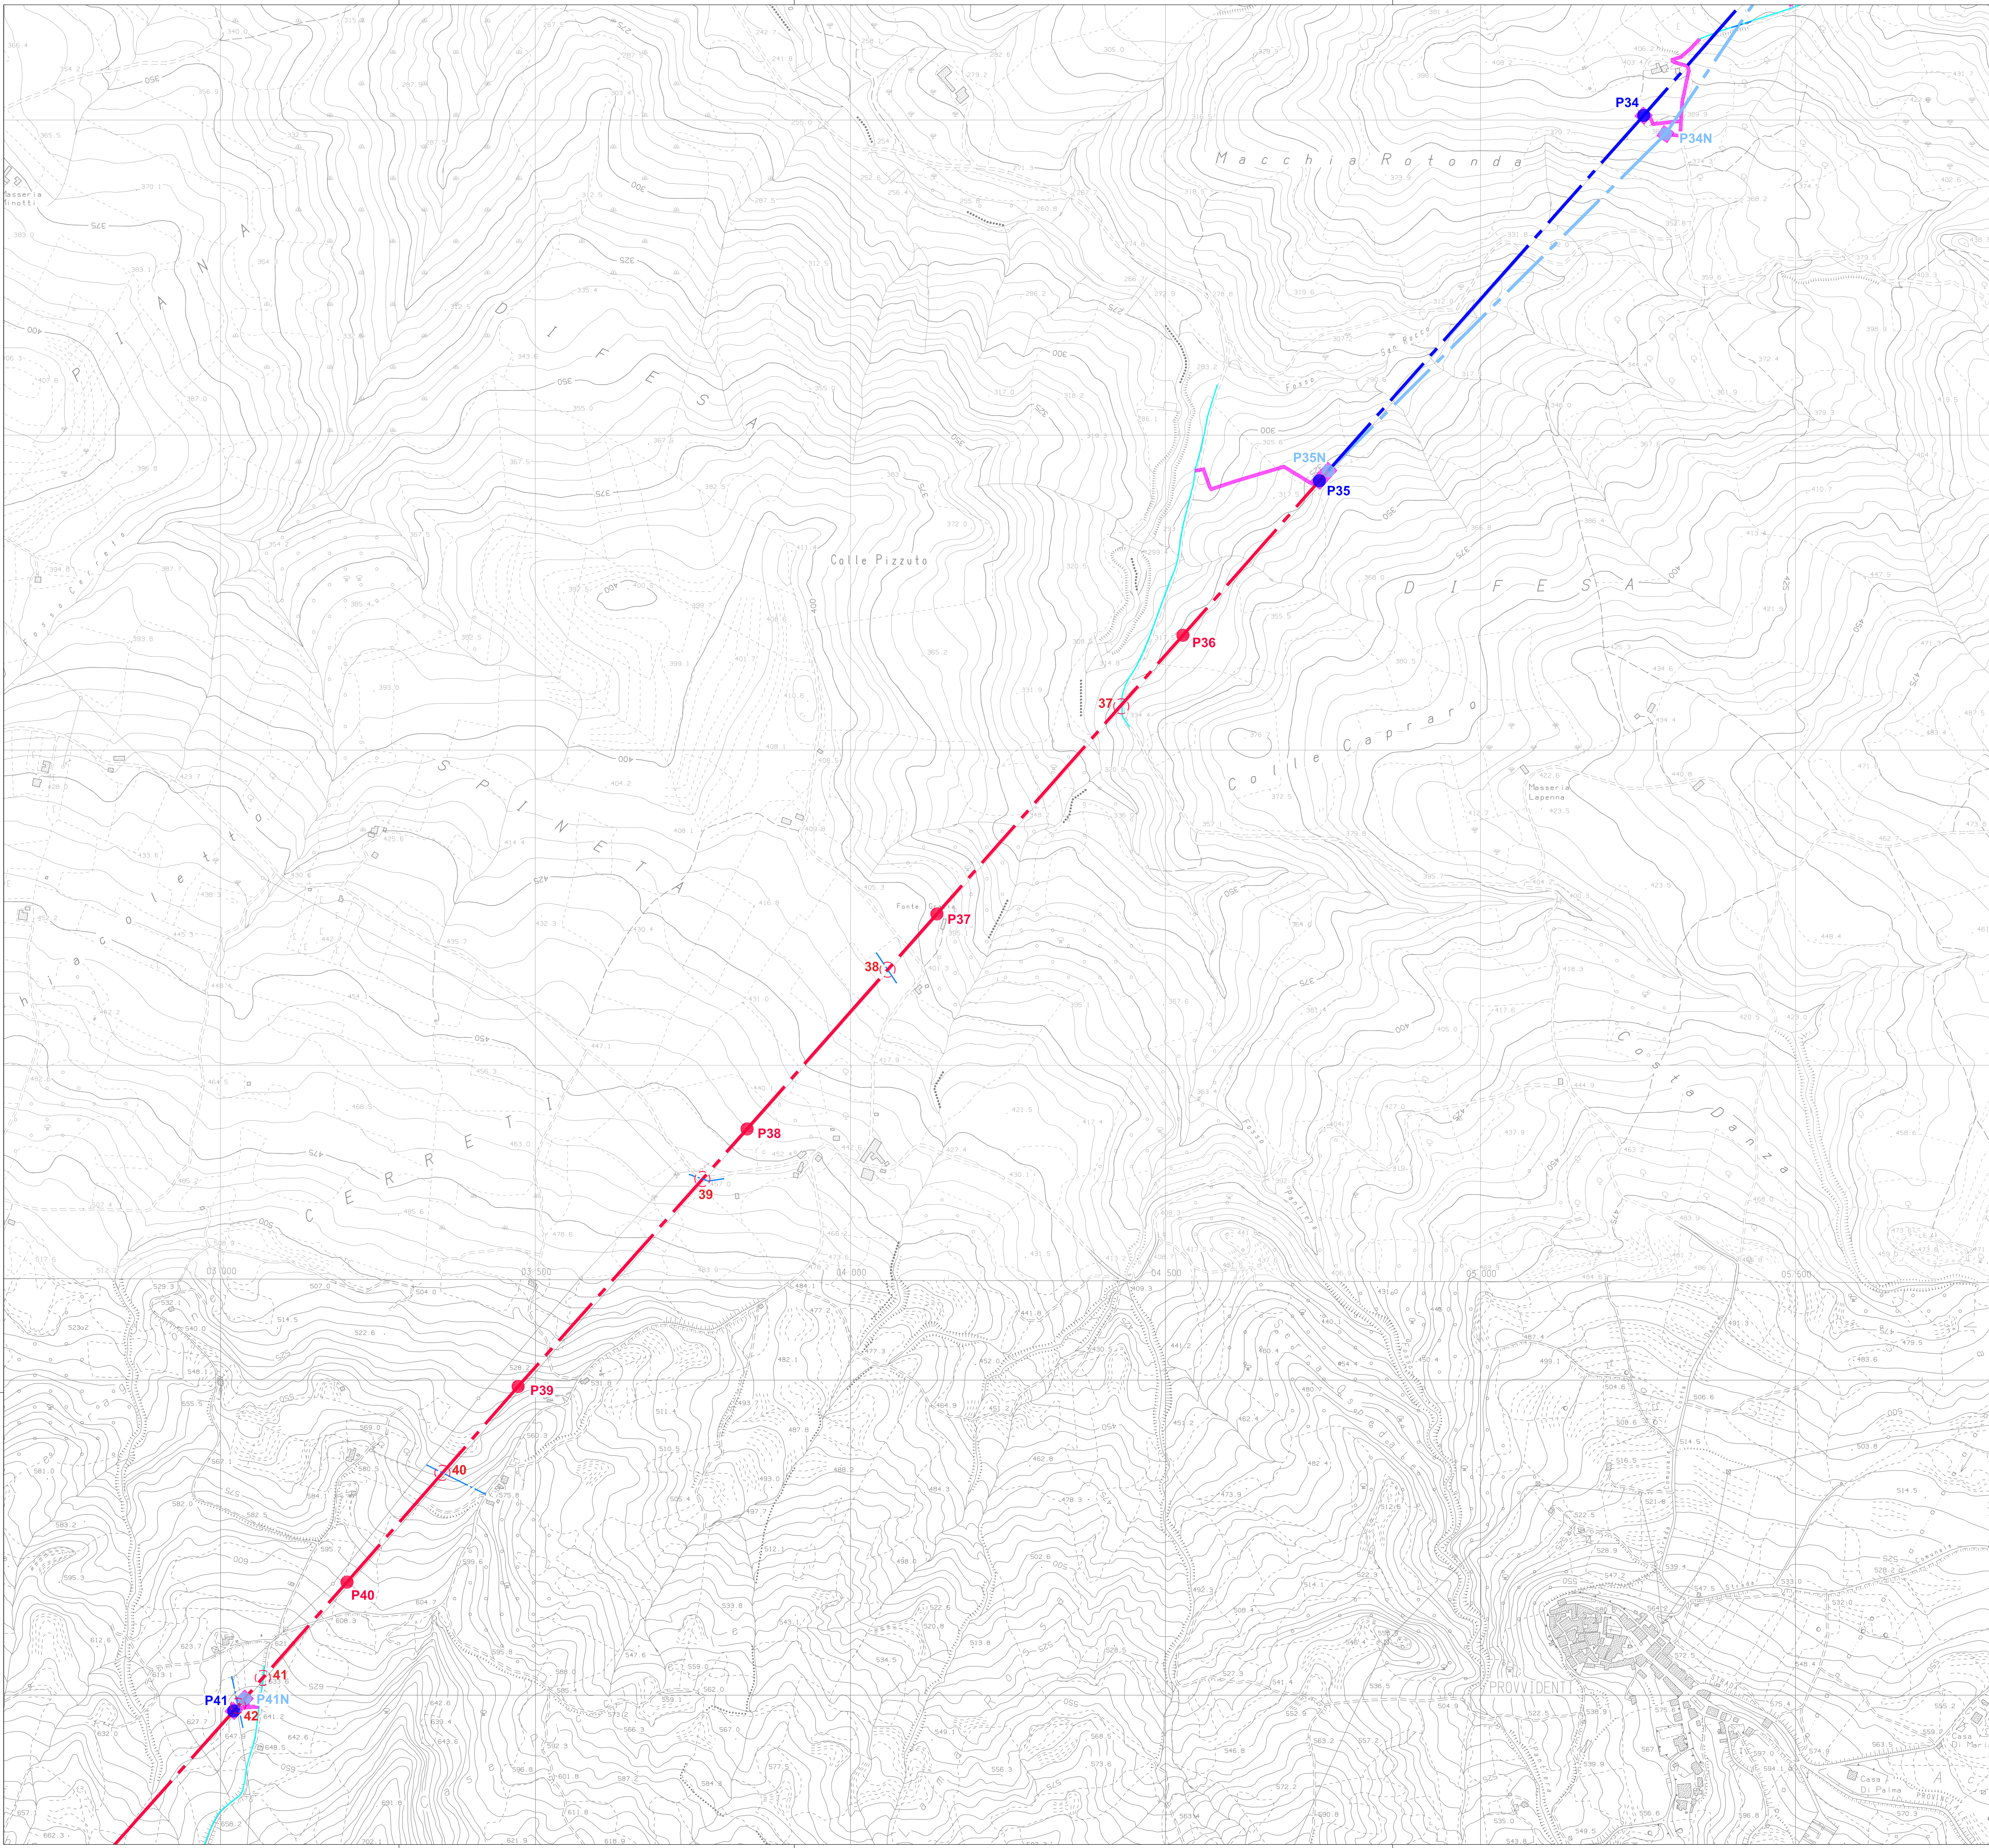

LEGENDA

LINEA 150 kV LARINO CP – MORRONE ESISTENTE

ASSE SOSTEGNI LINEA 150 kV LARINO CP – MORRONE ESISTENTI

LINEA 150kV LARINO CP – MORRONE TRATTA IN PROGETTO

ASSE SOSTEGNI LINEA 150kV LARINO CP – MORRONE IN PROGETTO

LINEA 150 kV LARINO CP – MORRONE TRATTA DA DEMOLIRE

ASSE SOSTEGNI LINEA 150kV LARINO CP – MORRONE DA DEMOLIRE

LINEA 150kV LARINO CP – SE CASACALENDA TRATTA IN CAVO PROGETTO ERG

ASSE NUOVO SOSTEGNO DI TRANSIZIONE AEREO/CAVO 150kV LARINO CP – SE CASACALENDA (PROGETTO ERG)

LINEE AEREE AT ESISTENTI

AREA STAZIONI ELETTRICHE

PISTE OCCUPAZIONE TEMPORANEA PER ACCESSO AI SOSTEGNI E AREE PROVVISORIE DI CANTIERE

ATTRAVERSAMENTO

PARALLELISMO

VIABILITA' PRIMARIA

VIABILITA' SECONDARIA

ATTRAVERSAMENTI

37

STRADA VICINALE

Proprietà privata

38

LINEA BT

Linea di e-distribuzione

39

LINEA BT

Linea di e-distribuzione

39

STRADA VICINALE

Proprietà privata

40

LINEA BT

Linea di e-distribuzione

41

STRADA VICINALE

Proprietà privata

42


SOSTEGNO TELECOM

Telecom



Luca B...

A	15.5.2023	107	013	093	Emissione per autorizzazione
REVISIONE	DATA	ELABORATO	VERIFICATO	APPROVATO	DESCRIZIONE
COMMITTENTE					IMPIANTO
					LINEA 150 kV LARINO CP - MORRONE
INGEGNERIA & COSTRUZIONI					TITOLO
					COROGRAFIA ATTRAVERSAMENTI E ACCESSI AL CANTIERE
SCALA	FORMATO	FOGLIO / DI	N. DOCUMENTO		
1:5.000	A1	6 / 7	6 5 7 3 4 A		

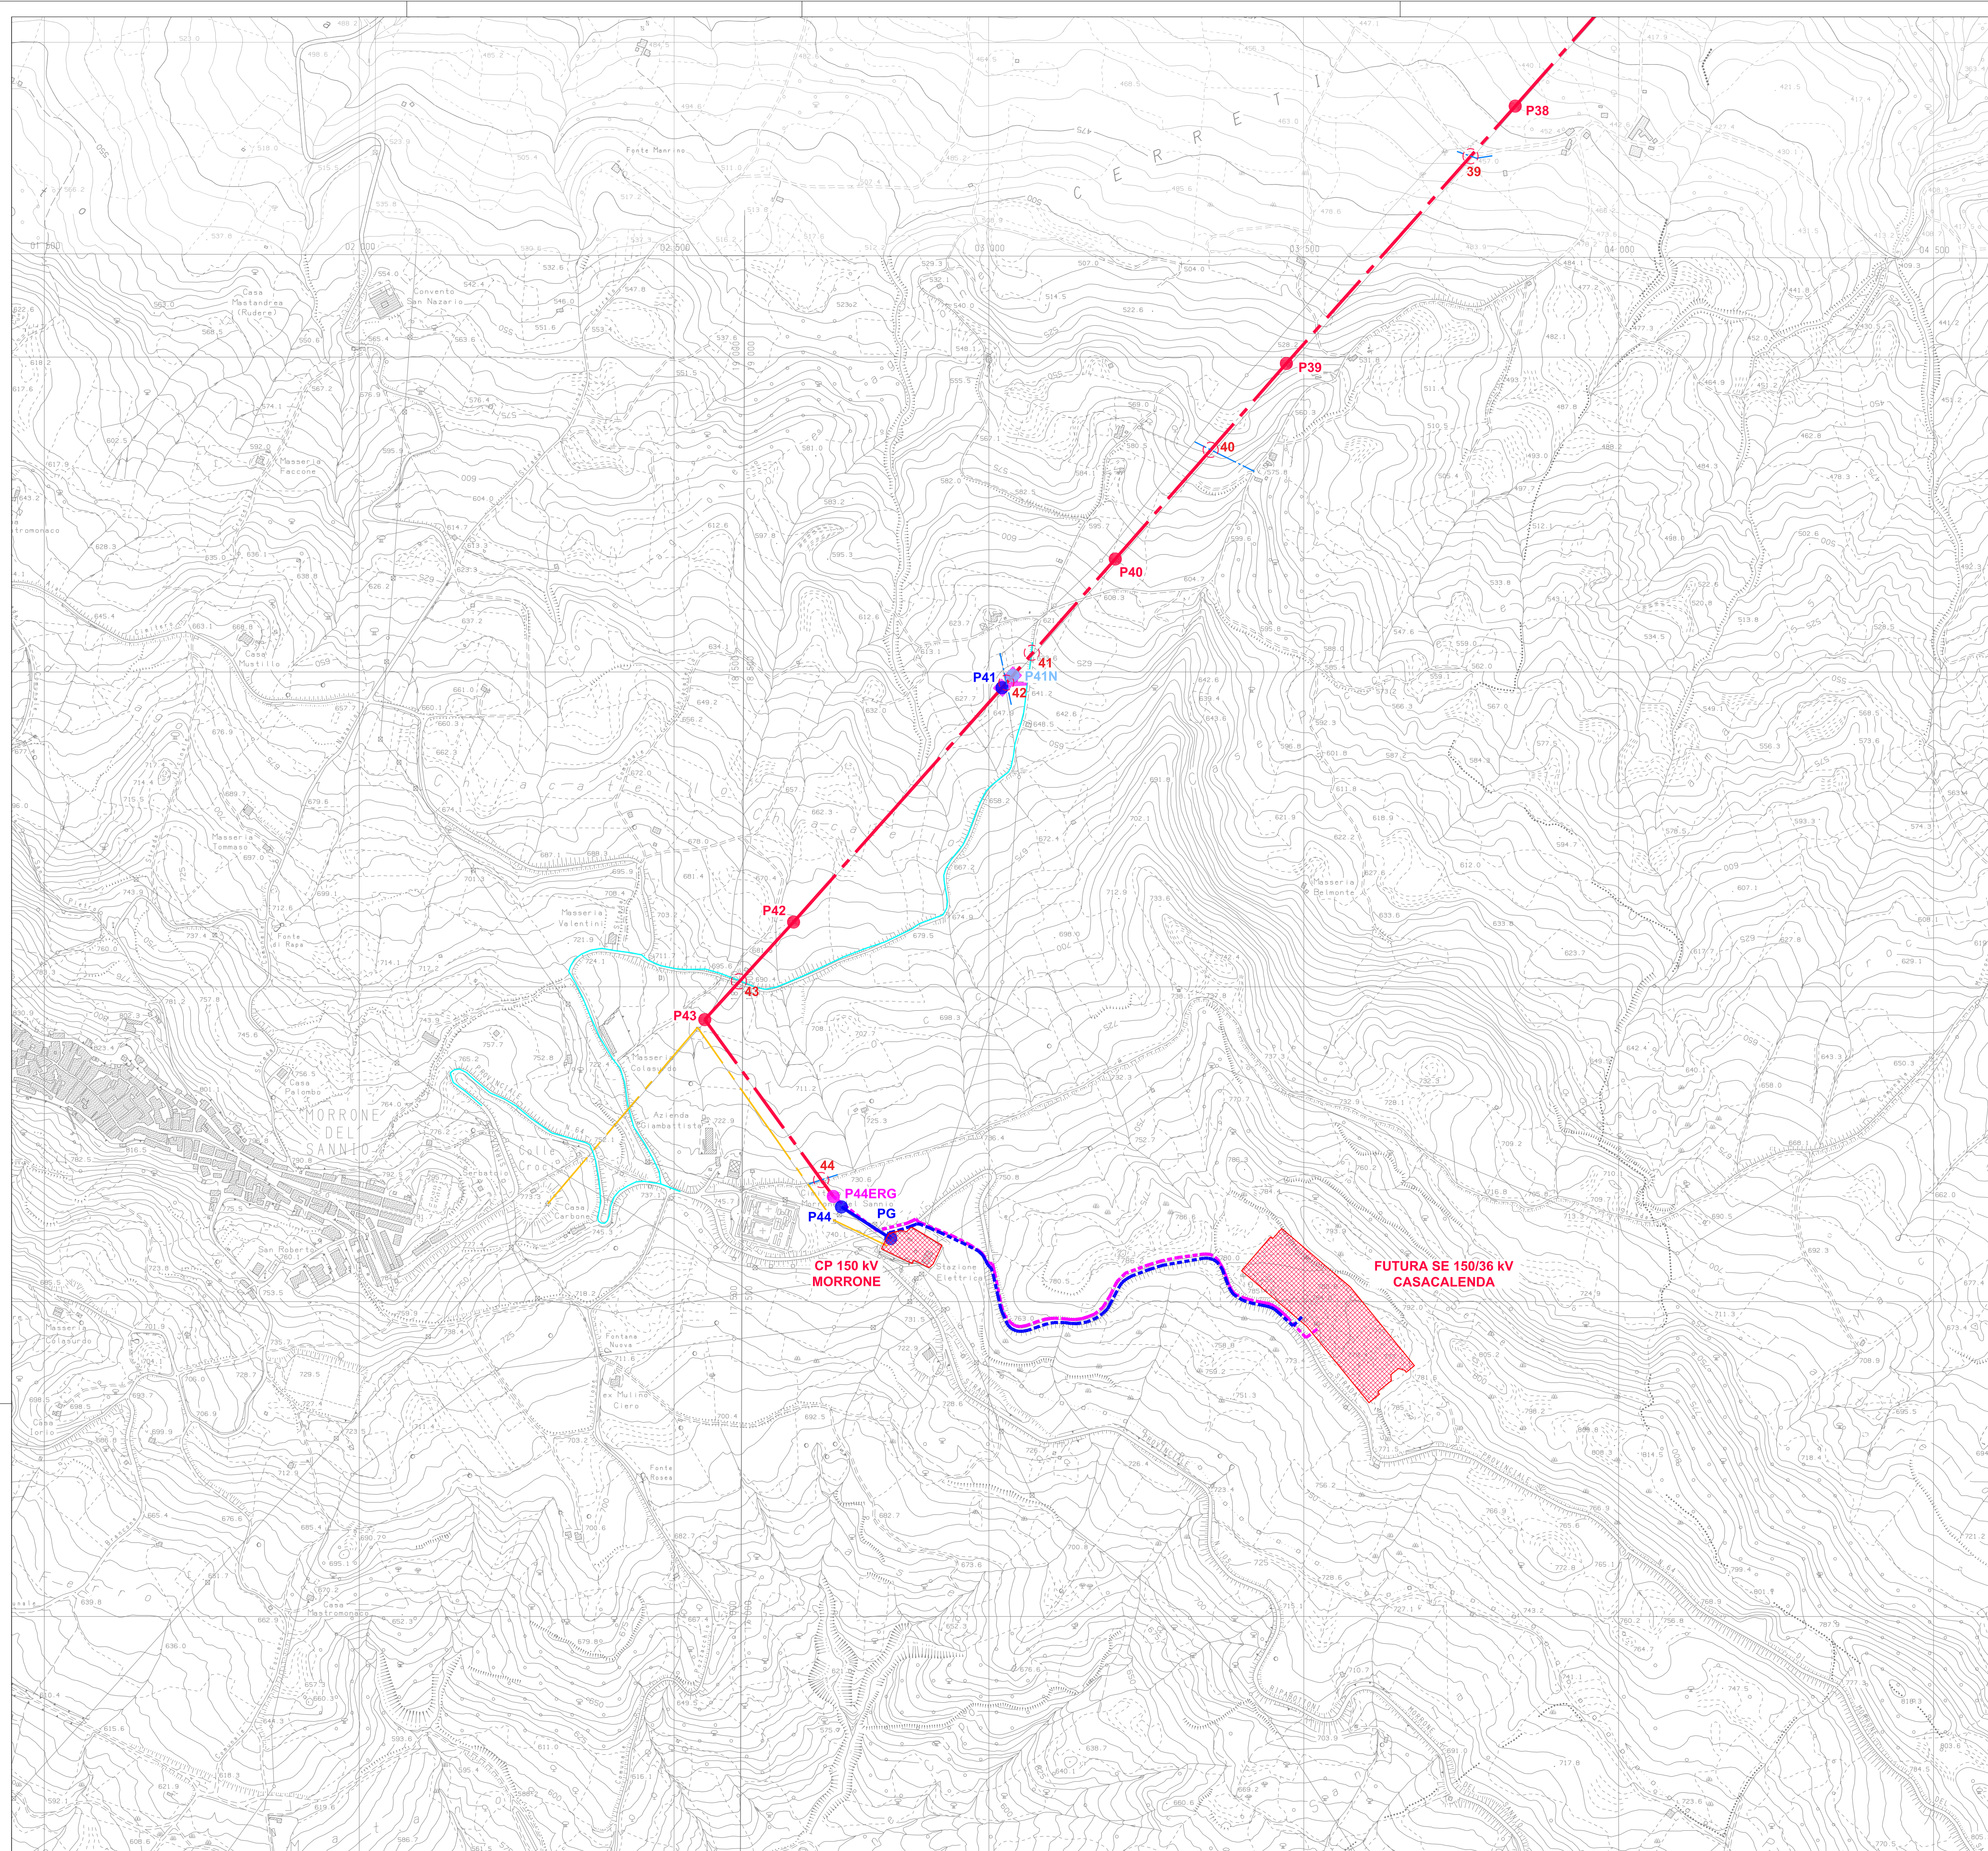

LEGENDA

- | | |
|---|---|
|  | LINEA 150 kV LARINO CP – MORRONE ESISTENTE |
|  | ASSE SOSTEGNI LINEA 150 kV LARINO CP – MORRONE ESISTENTI |
|  | LINEA 150kV LARINO CP – MORRONE TRATTA IN PROGETTO |
|  | ASSE SOSTEGNI LINEA 150kV LARINO CP – MORRONE IN PROGETTO |
|  | LINEA 150 kV LARINO CP – MORRONE TRATTA DA DEMOLIRE |
|  | ASSE SOSTEGNI LINEA 150kV LARINO CP – MORRONE DA DEMOLIRE |
|  | LINEA 150kV LARINO CP – SE CASACALENDA TRATTA IN CAVO PROGETTO ERG |
|  | ASSE NUOVO SOSTEGNO DI TRANSIZIONE AEREO/CAVO 150kV LARINO CP – SE CASACALENDA (PROGETTO ERG) |
|  | LINEE AEREE AT ESISTENTI |
|  | AREA STAZIONI ELETTRICHE |
|  | PISTE OCCUPAZIONE TEMPORANEA PER ACCESSO AI SOSTEGNI E AREE PROVVISORIE DI CANTIERE |
|  | ATTRAVVERSAMENTO |
|  | PARALLELISMO |
|  | VIABILITA' PRIMARIA |
|  | VIABILITA' SECONDARIA |

ATTRAVERSAMENTI

- | | | |
|----|------------------------|--------------------------|
| 39 | LINEA BT | Linea di e-distribuzione |
| 39 | STRADA VICINALE | Proprietà privata |
| 40 | LINEA BT | Linea di e-distribuzione |
| 41 | STRADA VICINALE | Proprietà privata |
| 42 | SOSTEGNO TELECOM | Telecom |
| 43 | STRADA VICINALE | Proprietà privata |
| 44 | STRADA PROVINCIALE 73b | Anos |



Place Ba / nou

[illegible]