
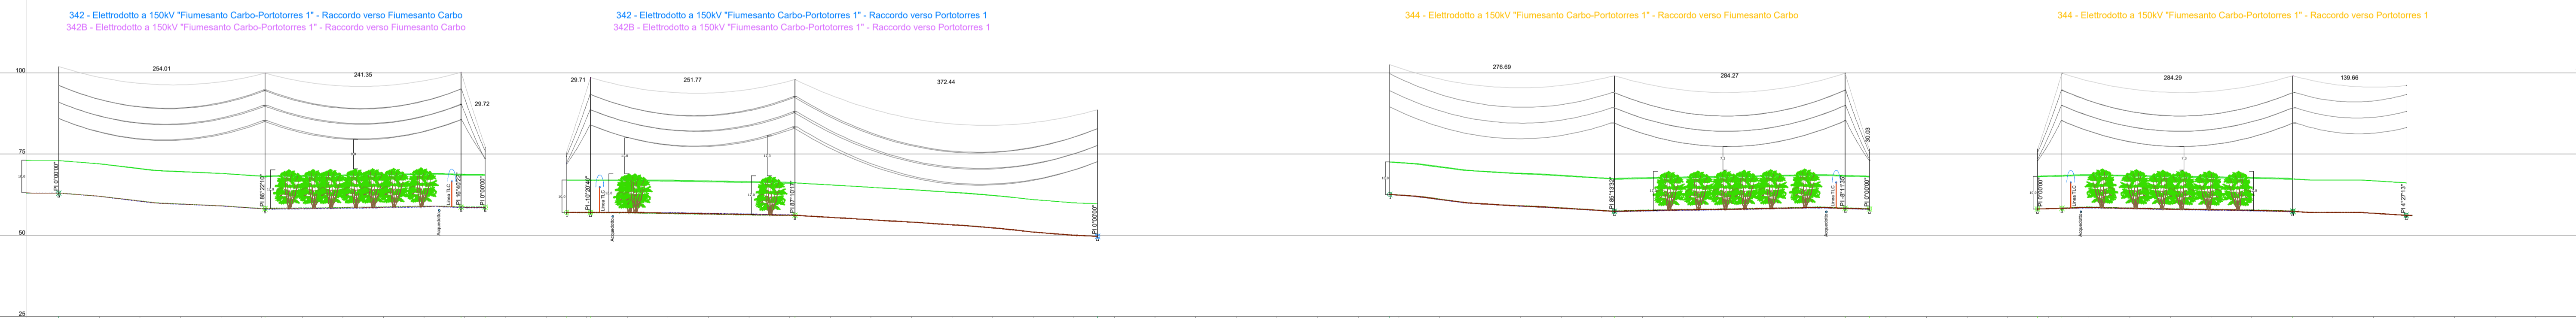


R
Q
P
O
N
M
L
K
J
I
H
G
F
E
D
C
B
A

- Legenda**
- Nuovo Raccordo alla RTN Fiumesanto Carbo - Portotorres 1 - Cod.342
 - Nuovo Raccordo alla RTN Fiumesanto Carbo - Portotorres 1 - Cod.342B
 - Nuovo Raccordo alla RTN Fiumesanto Carbo - Portotorres 1 - Cod.344
 - Elettrodotta Esistente Fiumesanto Carbo - Portotorres 1 - Cod.344
 - Elettrodotta Esistente Fiumesanto Carbo - Portotorres 1 - Cod.343

- Nuovi sostegni da realizzare
- Sostegni Esistenti

La catenaria del conduttore rappresentata è riferita ad una temperatura di esercizio pari a 75° in MF
 La catenaria della fune di guardia rappresentata è riferita alla condizione MPA
 Franco Minimo da Terra 10m
 Cond.(Ø 31.5 all. acc.): 21% FDG.(Ø 11.5 acc.): 12.9%

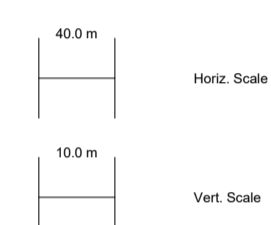


2	Aprile 2023	Revisione dopo commenti TERNA	RE	Enerland
1	Gennaio 2023	Revisione dopo commenti TERNA	RE	Enerland
0	Agosto 2022	Emissione	RE	Enerland
Revisore Data		DESCRIZIONE	Redatto	Approvato
Cliente		Commissa	Scala	
		Nuova Stazione elettrica 150/36kV "Fiumesanto 2" e Raccordi alla R.T.N	---	
Titolo		Nuovi Raccordi alla RTN 150kV		
		Profilo Altimetrico		
Id.		088.21.01.W21		