





SEZIONI TIPO IN TRINCEA

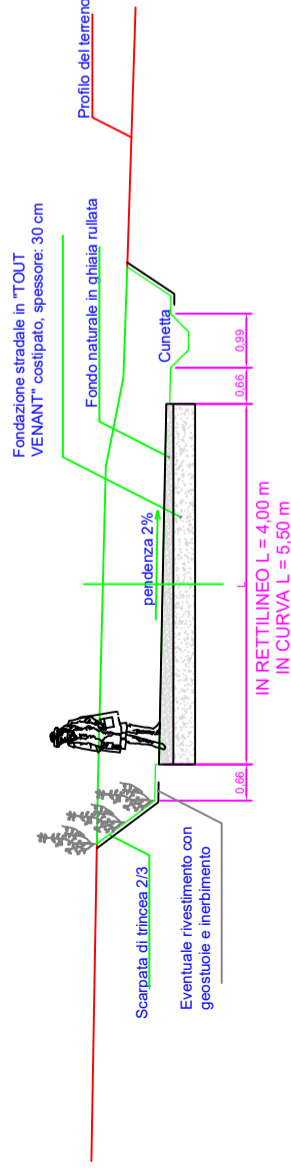

SEZIONI TIPO IN RILEVATO

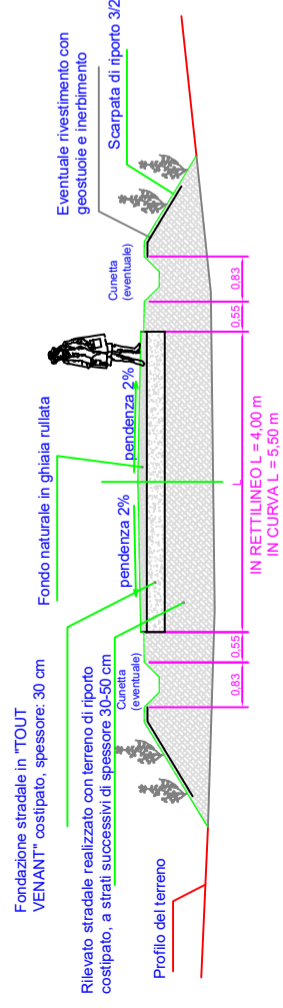

SEZIONI TIPO A MEZZA COSTA

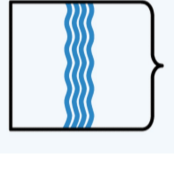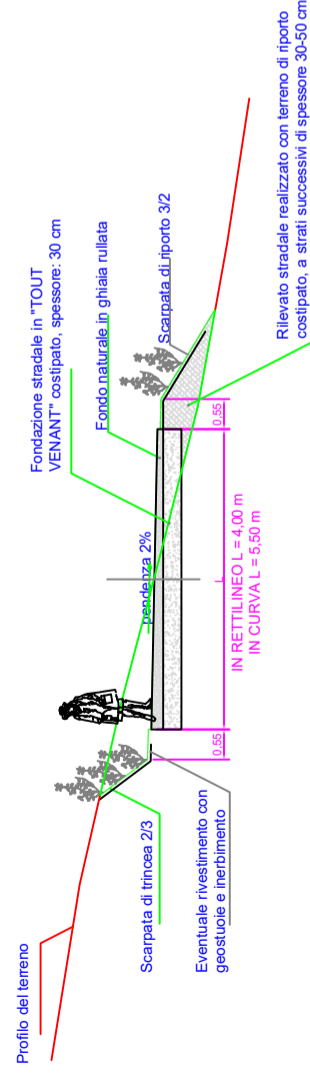

REGIONE BASILICATA



PROVINCIA DI POTENZA



COMUNE DI FORENZA




COMUNE DI MASCHITO



COMUNE DI PALAZZO S.G.

Committente:

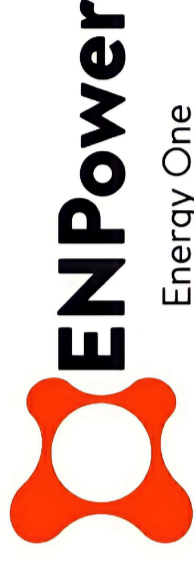

Oggetto:

PROGETTO DEFINITIVO OTTIMIZZATO
"PARCO EOLICO PIANO DELLA SPINA"

Titolo:

Tipiche Sezioni Stradali.

Tavola:

A.16.b.5

-Progettista Architettonico/Elettromecc.:

Ing. Paolo Battistella

-Consulenza Geologica:

Dott. Geologo Antonio Viviani

-Responsabile V.I.A.:

Ing. Rocco Sileo



-Consulenza Topografica:

Geom. Rocco Galasso

0 Aggiornamento

03/2024

Data:

C.V. P.B.

RED. APPR.

Marzo 2024

REVISIONE

DATA

RED. APPR.