

REGIONE BASILICATA

PROVINCIA DI POTENZA



COMUNE DI FORENZA



COMUNE DI MASCHITO



COMUNE DI PALAZZO S.G.

Committente:



Oggetto:

PROGETTO DEFINITIVO OTTIMIZZATO
"PARCO EOLICO PIANO DELLA SPINA"

Titolo:

Schemi Elettrici Impianto Eolico

Tavola:

A.16.b.7

-Progettista Architettonico/Elettromecc.:

Ing. Paolo Battistella

-Consulenza Geologica:

Dott. Geologo Antonio Viviani

-Responsabile V.I.A.:

Ing. Rocco Sileo

-Consulenza Topografica:

Geom. Rocco Galasso



CODICE LINEA COLORE

P_{nom} = 6,2 MW
3 x 1 x 300 mmq

P_{nom} = 12,4 MW
3 x 1 x 630 mmq


P_{nom} = 18,6 MW
3 x 1 x 630 mmq

P_{nom} = 15,5 MW
3 x 1 x 630 mmq

SOTTOSTAZIONE
30KV/150KV

CABINA DI RACCOLTA 1

P_{nom} = 62 MW
4 x (3 x 1 x 630) mmq

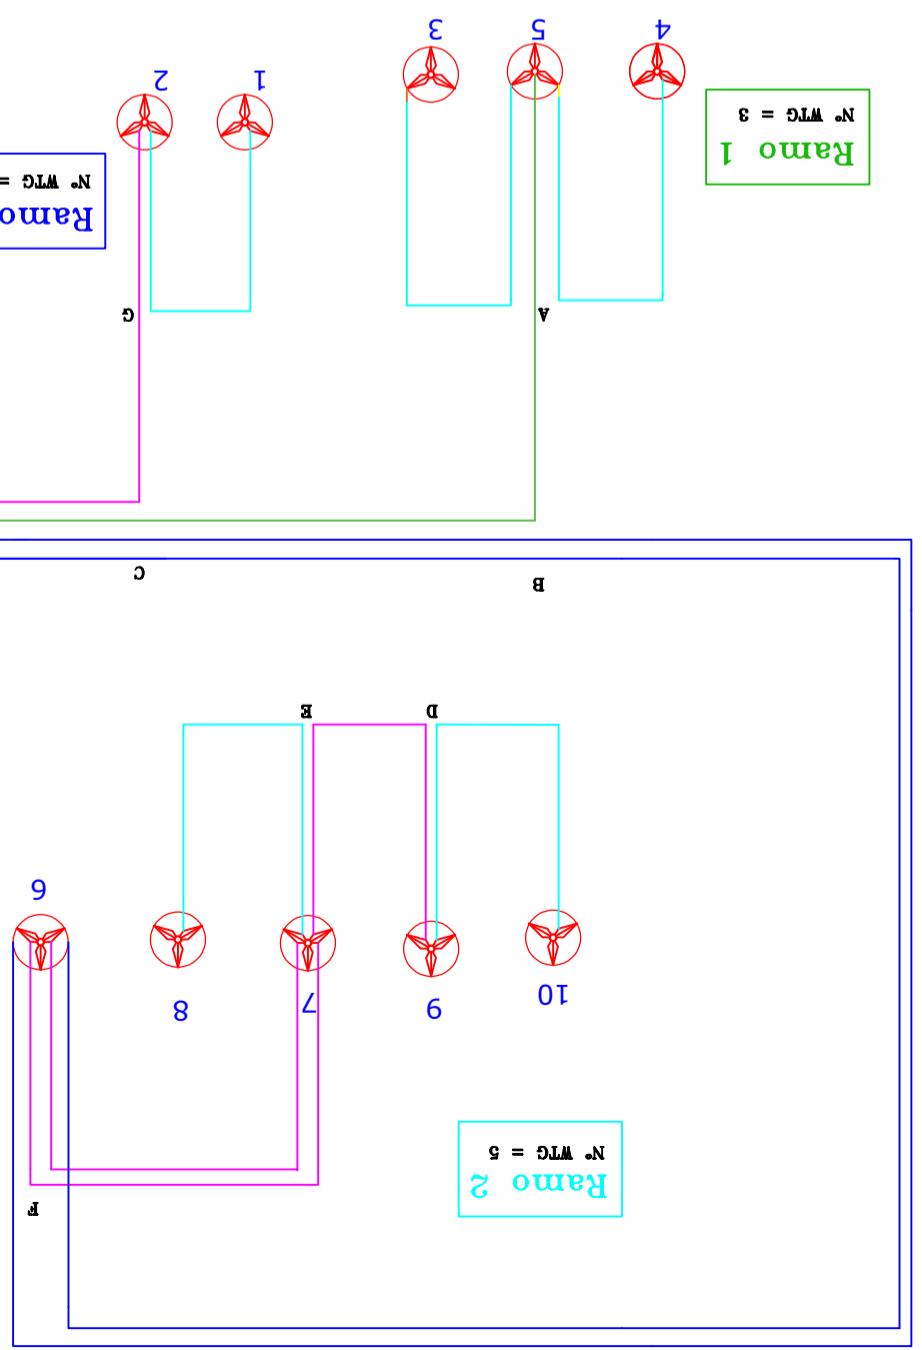

Ramo 1
N° WTG = 3

Ramo 3
N° WTG = 2

Ramo 2
N° WTG = 5

Data:

03/2024 DATA
C.V. RED.
P.B. APPR.

Aggiornamento
REVISIONE

N°

Marzo 2024