



# FONDAZIONE DIRETTA AEROGENERATORE


Pianta

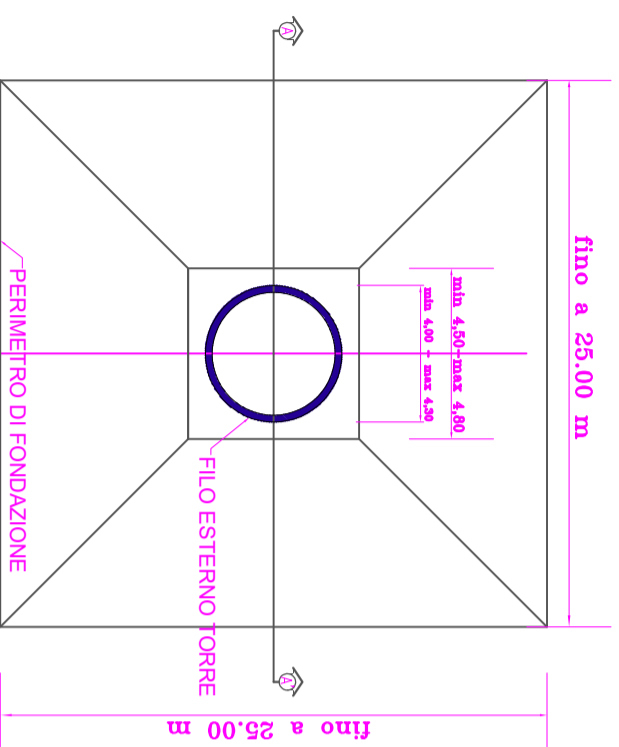

Sezione A - A'

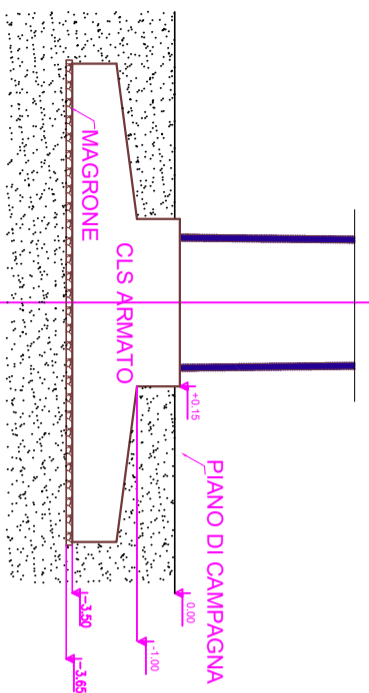

(\* ) Sono tutte quote indicative: verranno confermate nel progetto esecutivo dopo aver acquisito dati definitivi sulla portanza del terreno.

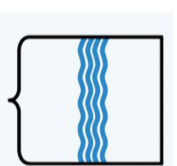

REGIONE BASILICATA



PROVINCIA DI POTENZA



COMUNE DI FORENZA



COMUNE DI MASCHITO



COMUNE DI PALAZZO S.G.

Committente:



Oggetto:

PROGETTO DEFINITIVO OTTIMIZZATO  
"PARCO EOLICO PIANO DELLA SPINA"

Titolo:

Particolari Sistemi di Ancoraggio.

Tavola:

A.16.b.8

-Progettista Architettonico/Elettromecc.:

Ing. Paolo Battistella

-Consulenza Geologica:

Dott. Geologo Antonio Viviani

-Responsabile V.I.A.:

Ing. Rocco Sileo

-Consulenza Topografica:

Geom. Rocco Galasso



N°	REVISIONE	DATA	RED.	APPR.	Data:
0	Aggiornamento	03/2024	C.V.	P.B.	Marzo 2024