



TIPICO CABINA DI RACCOLTA

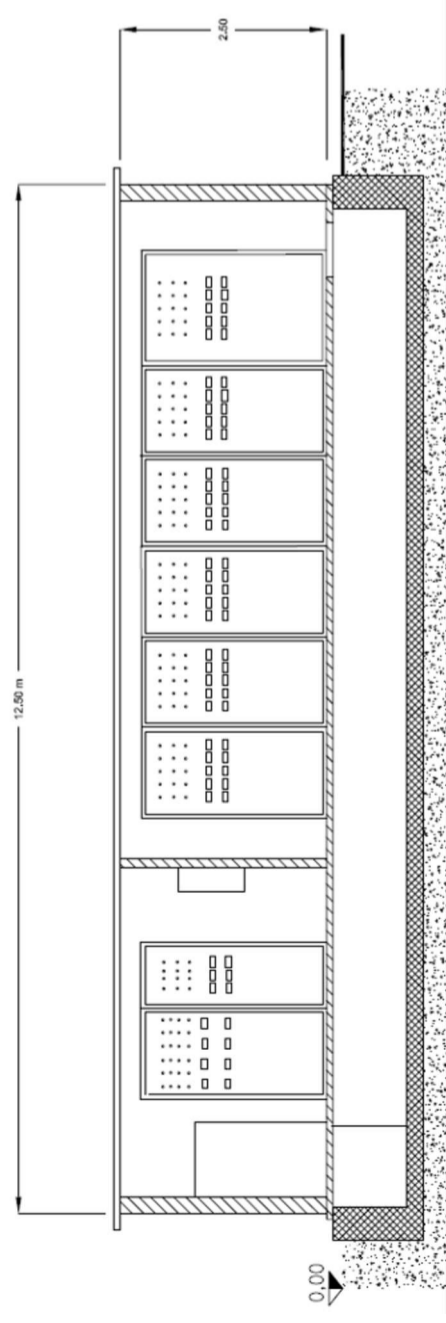


Sezione A-A

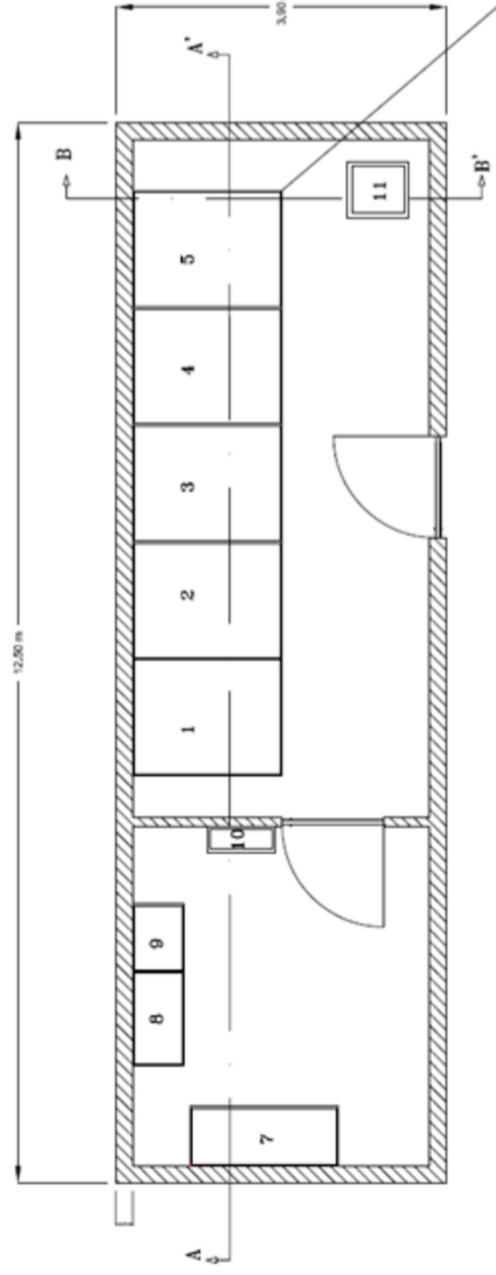

Sezione Pianta

1. Armadio arrivo da SS
2. Armadio arrivo da SS
3. Armadio partenza per WTG impianto
4. Armadio partenza per WTG impianto
5. TV+TR ausiliari
6. Trasformatore Ausiliare
7. QSA-Quadro Servizi Ausiliari
8. QR QMF/QMG
9. QR QMF/QMG
10. Botola di ispezione

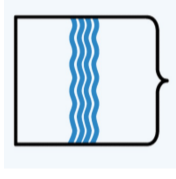

REGIONE BASILICATA



PROVINCIA DI POTENZA



COMUNE DI FORENZA



COMUNE DI MASCHITO



COMUNE DI PALAZZO S.G.

Committente:



Oggetto:

PROGETTO DEFINITIVO OTTIMIZZATO
"PARCO EOLICO PIANO DELLA SPINA"

Titolo:

Cabina Elettrica.

Tavola:

A.16.b.9

-Progettista Architettonico/Elettromecc.:

Ing. Paolo Battistella

-Consulenza Geologica:

Dott. Geologo Antonio Viviani

-Responsabile V.I.A.:

Ing. Rocco Sileo



INGEGNERIA - ARCHITETTURA
TOPOGRAFIA

-Consulenza Topografica:

Geom. Rocco Galasso

N°	Aggiornamento	DATA	REVISIONE	RED.	APPR.	Data:
0	03/2024			C.V.	P.B.	Marzo 2024