


INQUADRAMENTO SU AEROFOTOGRAMMETRIA

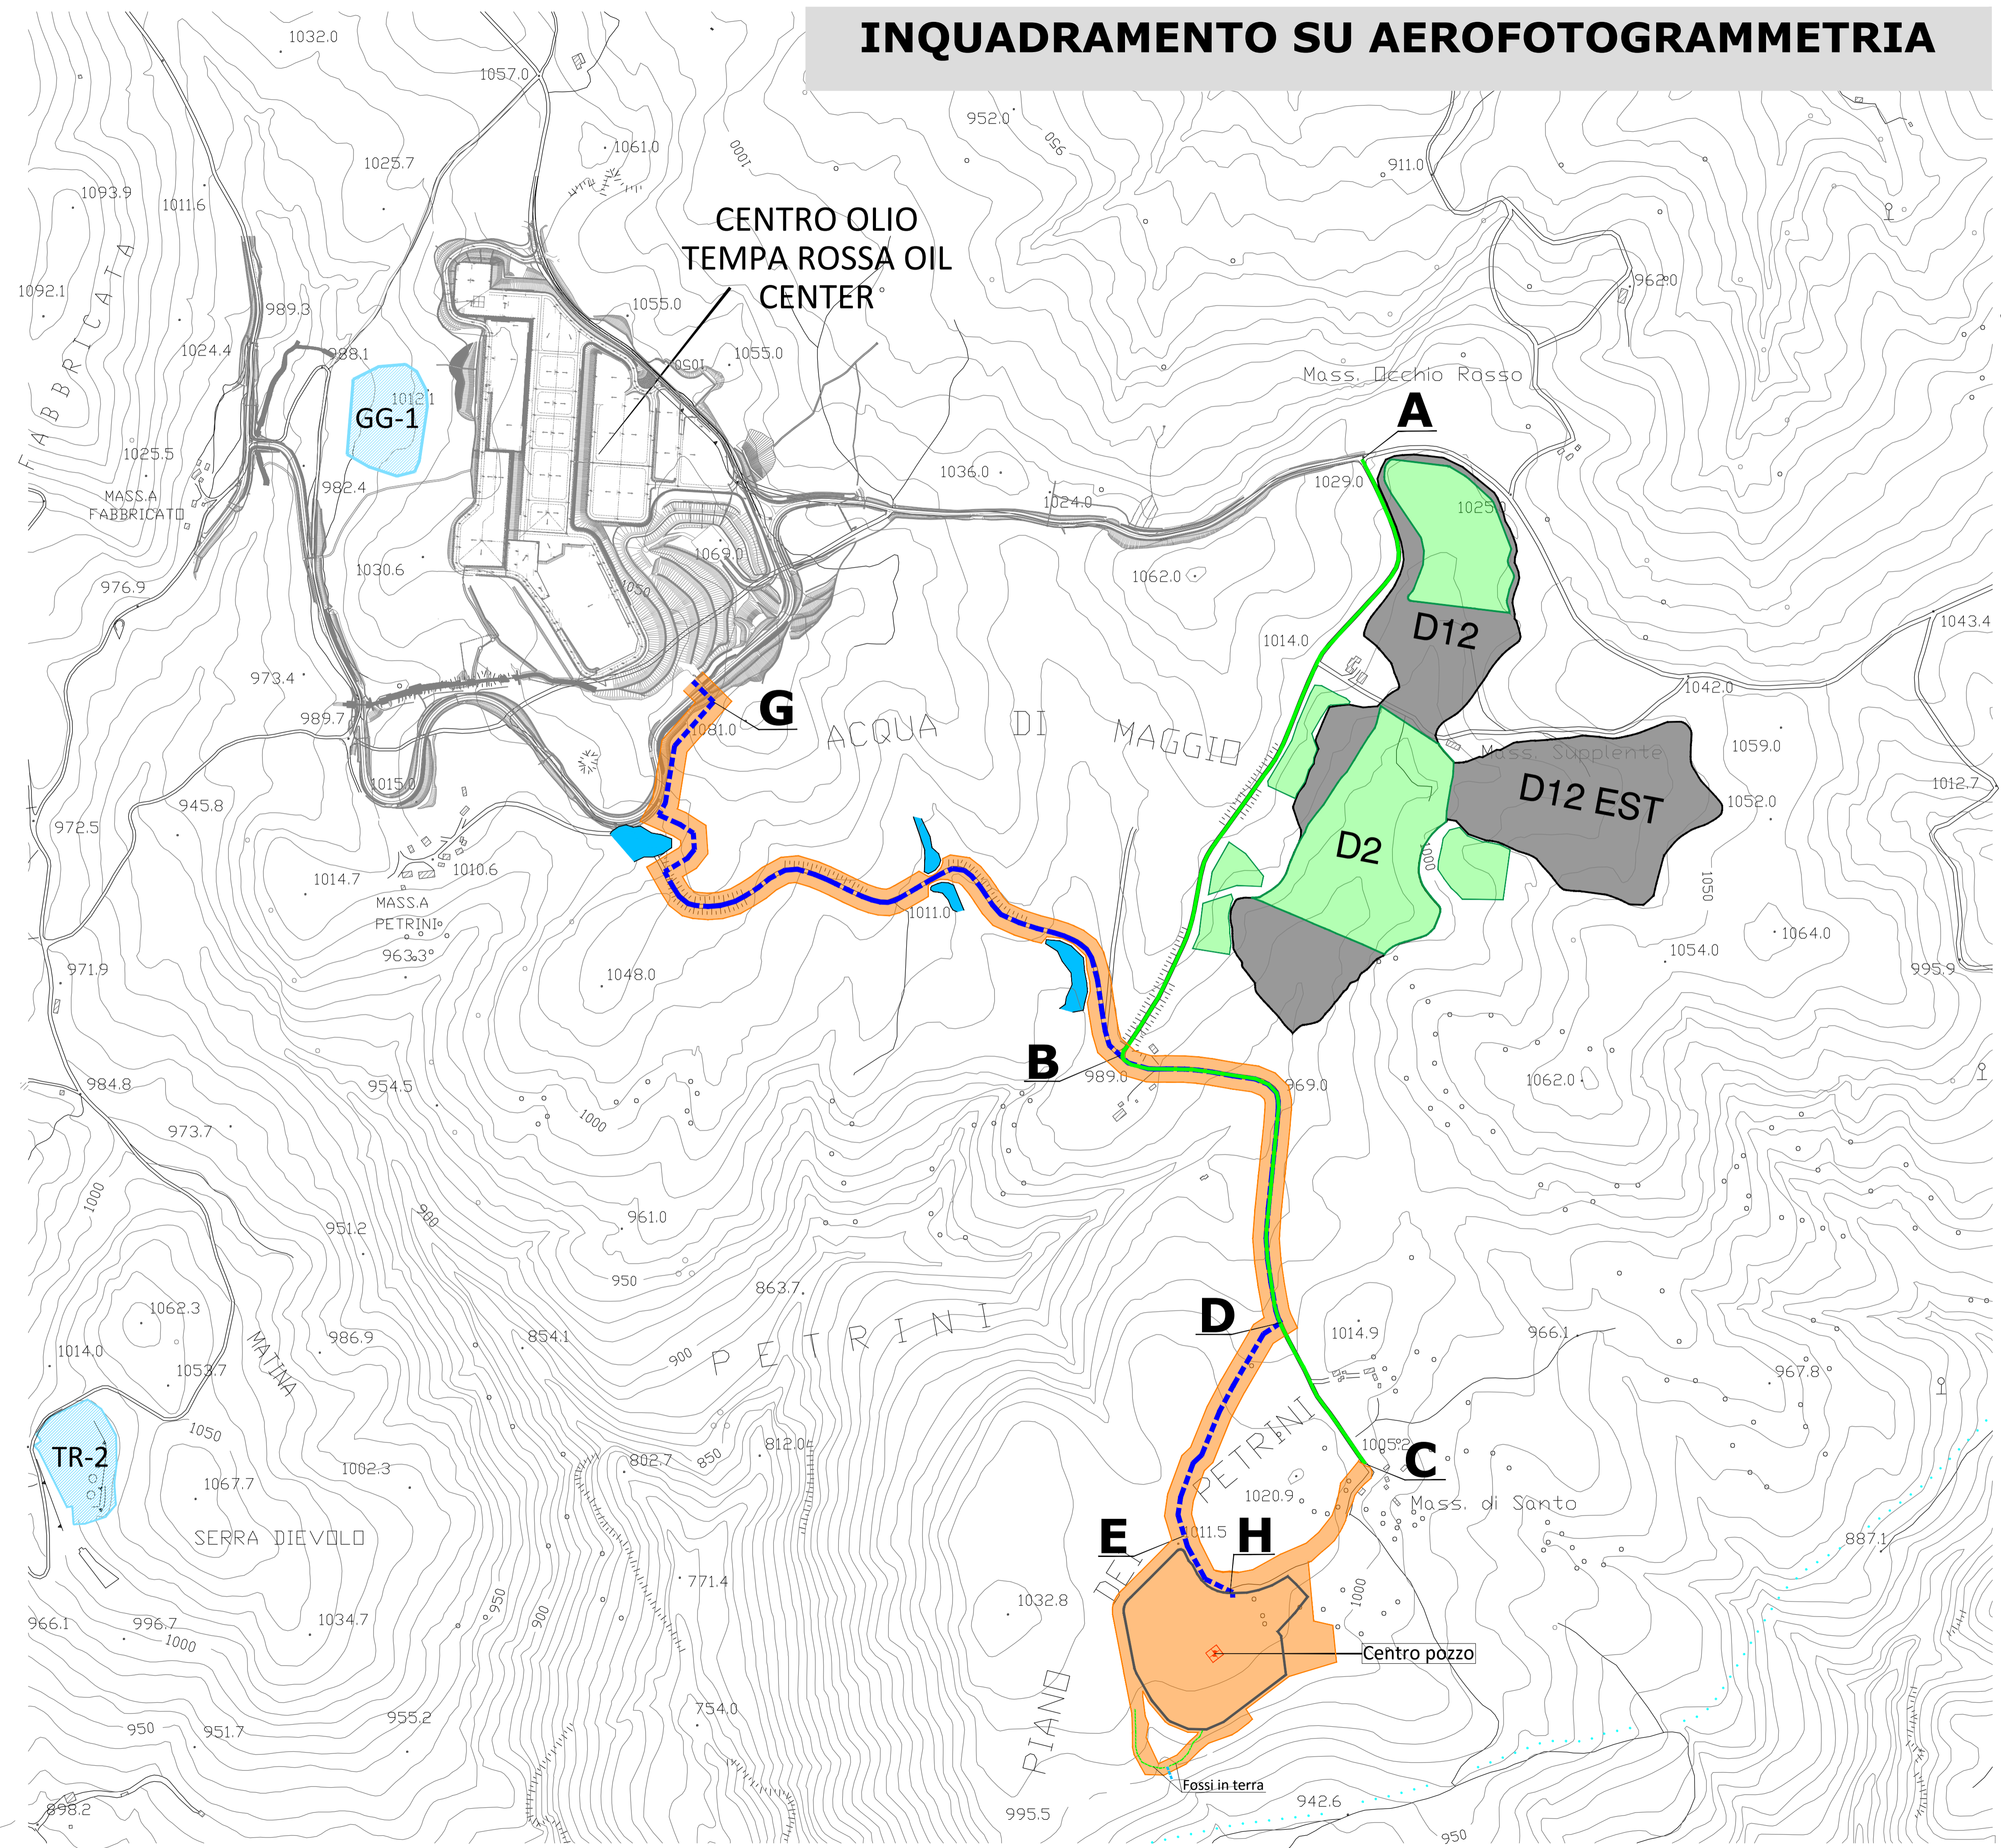

LEGENDA

- AREE DISPONIBILI FLOWLINE-AREA POZZO
- AREE DI CANTIERE DUMPING
- DELIMITAZIONE AREA POZZO GG-3
- FLOWLINE - CAVIDOTTO GG-3
TRATTO G-B-D-E-H L=2.600,00 m
- TRATTO A-B-D-C - L = 1950,00 m
VIABILITA' ESISTENTE DA RIPRISTINARE CON INTERVENTO DI
MANUTENZIONE SENZA INGOMBRO DI AREE ESTERNE ALLA STRADA.
N.B. : NEI TRATTI A-B e C-D L'AREA DI CANTIERE COINCIDE CON
L'AREA DELLA SEDE STRADALE.
- VINCOLO BOSCHIVO/FORESTALE
- AREE DUMPING NON INTERESSATE DALL'INTERVENTO

⦿ Revisione del solo n° di foglio

01	01/06/2024	AFD	Accepted For Design	G. LO SASSO	M.DE FALCO	M.DE FALCO
00	13/01/2024	AFD	Accepted For Design	G. LO SASSO	M.DE FALCO	M.DE FALCO
Revision	Date	Status	Revision memo	Issued by	Checked by	Approved by



Scale P: 1:50000 - 8207 Tomello (PD)
Tel: +39 0429 353314
email: info@temparossa.it
Ing. MICHELE DE FALCO

This document is the property of TOTAL and shall not be disclosed to third parties or reproduced without permission of the owner. This document has been generated by an Electronic Document Management System. When printed it is considered as a for information only copy. The controlled copy is the screen version and it is the holder's responsibility that he/she holds the latest valid version.

PROGETTO DI PERFORAZIONE DEL POZZO ESPLORATIVO DENOMINATO "GORGOGNONE 3" E SUA EVENTUALE MESSA IN PRODUZIONE
GG-3 - AREA POZZO - STRADA - FLOWLINE - AREE DUMPING; AREE DI CANTIERE

Doc. Type:	LAY	Syst. / S-Syst.:	Discipline:	CIV	Electronic Filename:	IT-TPR-00-SMDF-000406_01.dwg
COMPANY Document N.:	IT-TPR-00-SMDF-000406		Rev. 01	Scale	1/5.000	
Contractor Document N.:	IT-TPR-00-SMDF-000406_01		Format:A1	Sheet	3 di 6	