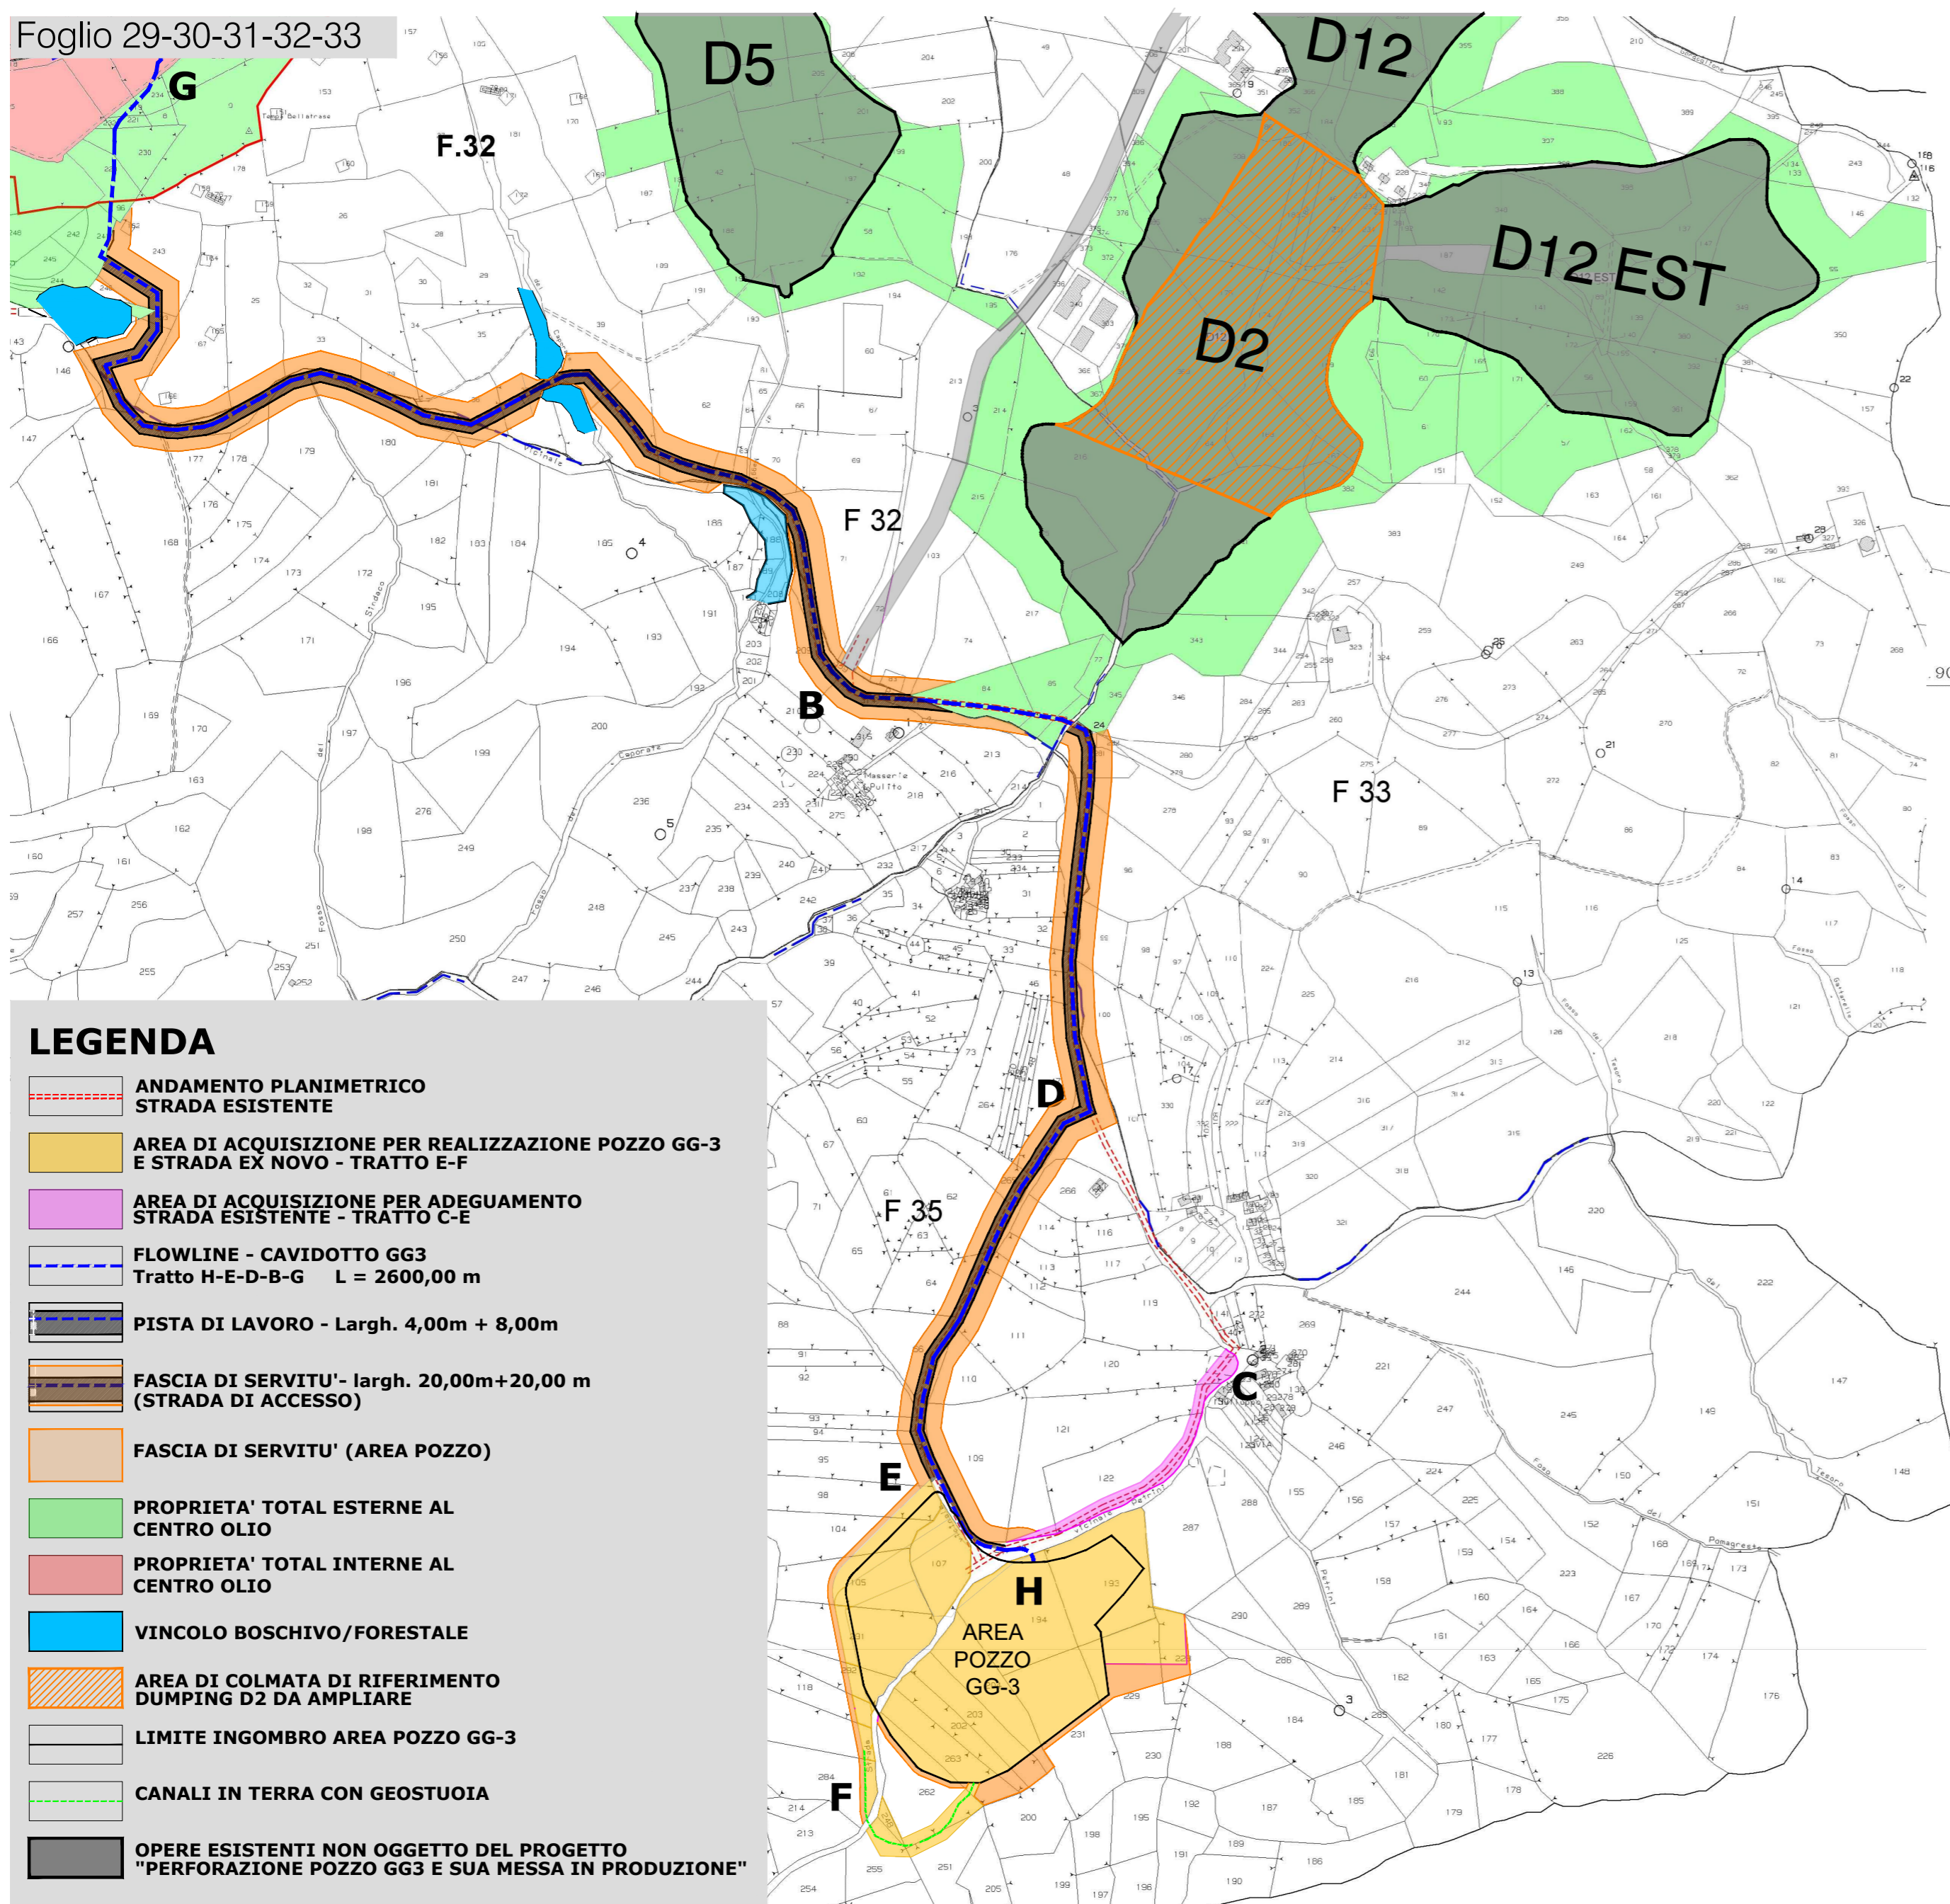


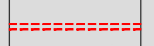
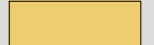
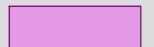
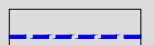
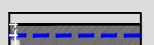

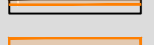

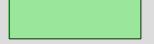



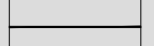
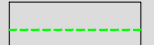
PLANIMETRIA CATASTALE  
 COMUNE DI CORLETO PERTICARA - SCALA 1:5000

Foglio 29-30-31-32-33



Revisione del solo n° di foglio

**LEGENDA**

-  **ANDAMENTO PLANIMETRICO STRADA ESISTENTE**
-  **AREA DI ACQUISIZIONE PER REALIZZAZIONE POZZO GG-3 E STRADA EX NOVO - TRATTO E-F**
-  **AREA DI ACQUISIZIONE PER ADEGUAMENTO STRADA ESISTENTE - TRATTO C-E**
-  **FLOWLINE - CAVIDOTTO GG3**  
Tratto H-E-D-B-G L = 2600,00 m
-  **PISTA DI LAVORO** - Largh. 4,00m + 8,00m
-  **FASCIA DI SERVITU'** - largh. 20,00m+20,00 m (STRADA DI ACCESSO)
-  **FASCIA DI SERVITU'** (AREA POZZO)
-  **PROPRIETA' TOTAL ESTERNE AL CENTRO OLIO**
-  **PROPRIETA' TOTAL INTERNE AL CENTRO OLIO**
-  **VINCOLO BOSCHIVO/FORESTALE**
-  **AREA DI COLMATA DI RIFERIMENTO DUMPING D2 DA AMPLIARE**
-  **LIMITE INGOMBRO AREA POZZO GG-3**
-  **CANALI IN TERRA CON GEOSTUOIA**
-  **OPERE ESISTENTI NON OGGETTO DEL PROGETTO "PERFORAZIONE POZZO GG3 E SUA MESSA IN PRODUZIONE"**

02	01/06/2024	AFD	Accepted For Design	G. LO SASSO	M.DE FALCO	M.DE FALCO
01	13/01/2024	AFD	Accepted For Design	G. LO SASSO	M.DE FALCO	M.DE FALCO
00	03/05/2023	AFD	Accepted For Design	G. LO SASSO	M.DE FALCO	M.DE FALCO
Revision	Date	Status	Revision memo	Issued by	Checked by	Approved by



Viale P. Umberto I - 85057 Tramutola (PZ)  
 Tel. / Fax +39 0975 353314  
 email: ing.defalco@vigilio.it

This document is the property of TOTAL and shall not be disclosed to third parties or reproduced without permission of the owner  
 This document has been generated by an Electronic Document Management System. When printed it is considered as a for information only copy. The controlled copy is the screen version and it is the holder's responsibility that he/she holds the latest valid version.

**PROGETTO DI PERFORAZIONE DEL POZZO ESPLORATIVO DENOMINATO "GORGOGNONE 3" E SUA EVENTUALE MESSA IN PRODUZIONE**  
 GG-3 - AREA POZZO - STRADA - FLOWLINE: PIANO PARTICELLARE GRAFICO

Doc. Type:	<b>LAY</b>	Syst. / S-Syst.:	Discipline:	<b>CIV</b>	Electronic Filename
COMPANY Document N.	IT-TPR-00-SMDF-000406	Rev. 02	Scale	<b>1/5.000</b>	IT-TPR-00-SMDF-000406_02.dwg
Contractor Document N.	IT-TPR-00-SMDF-000406_02	Format:A2	Sheet	<b>1 di 6</b>	