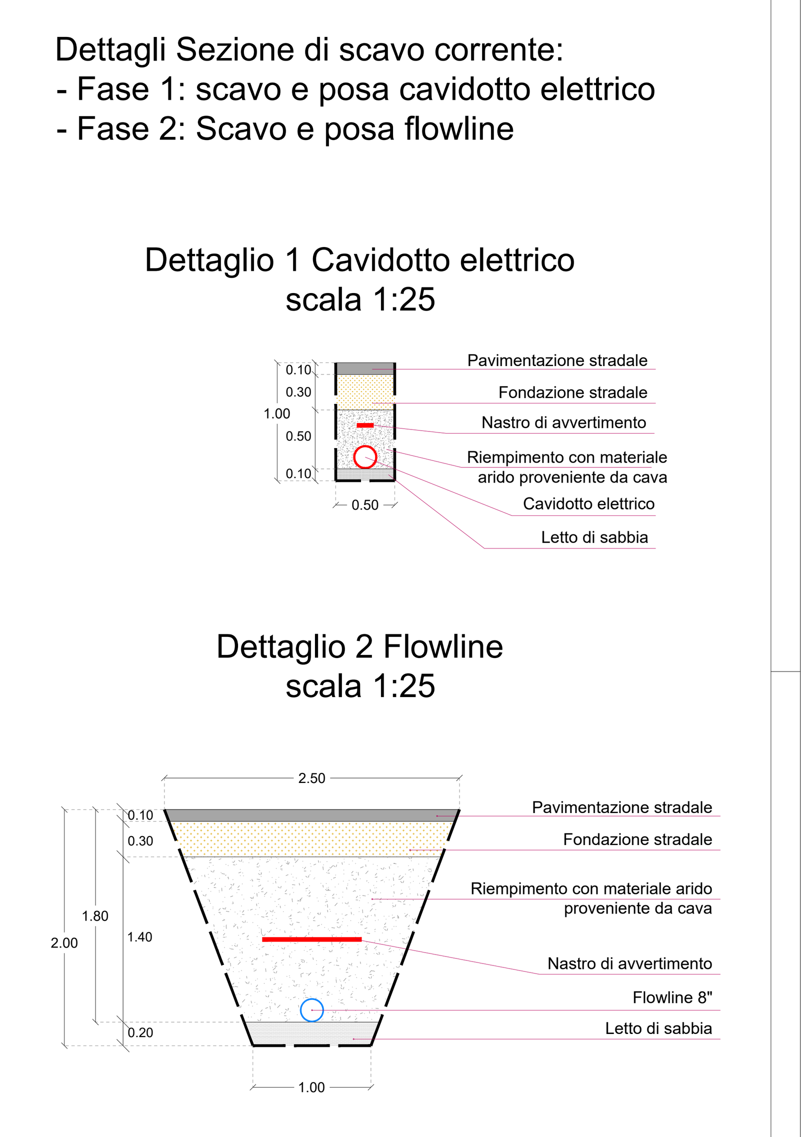


aggiornamento sezioni a seguito di rilievo in campo

Firmato digitalmente da
**MICHELE DE FALCO**
CN = DE FALCO MICHELE
O = Ordine degli Ingegneri della Provincia di Potenza
T = Ingegnere
SerialNumber = TINIT-DFLMHL52P13L326N

| Revision | Date | Status | Revision memo | Issued by | Checked by | Approved by |
|---|---|---|---|---|---|---|
| 01 | 01/06/2024 | AFD | Accepted For Design | G. LO SASSO | M.DE FALCO | M.DE FALCO |
| 00 | 13/01/2024 | AFD | Accepted For Design | G. LO SASSO | M.DE FALCO | M.DE FALCO |

TotalEnergies — TEMPA ROSSA — STUDIO TECNICO DI PROGETTAZIONE ING. MICHELE DE FALCO

Viale P. Umberto - 85057 Tramutola (PZ)
Tel. / Fax +39 0975 353314
email: ing.defalco@virgilio.it

This document is the property of TOTAL and shall not be disclosed to third parties or reproduced without permission of the owner
This document has been generated by an Electronic Document Management System. When printed it is considered as a for information only copy. The controlled copy is the screen version and it is the holder's responsibility that he/she holds the latest valid version.

# PROGETTO DI PERFORAZIONE DEL POZZO ESPLORATIVO DENOMINATO "GORGOGLIONE 3" E SUA EVENTUALE MESSA IN PRODUZIONE

## GG-3 - FLOWLINE: REGIMENTAZIONE ACQUE METEORICHE GABBIONI - ZANELLE/CANALETTE - VIMINATE

## SEZIONI

| | | | |
|---|---|---|---|
| Doc. Type: LAY | Syst. / S-Syst.: | Discipline: CIV | Electronic Filename IT-TPR-00-SMDF-000440_01.dwg |
| COMPANY Document N. | IT-TPR-00-SMDF-000440 | Rev. 01 | Scale varie |
| Contractor Document N. | IT-TPR-00-SMDF-000440_01 | Format:A0 | Sheet 2 of 5 |