
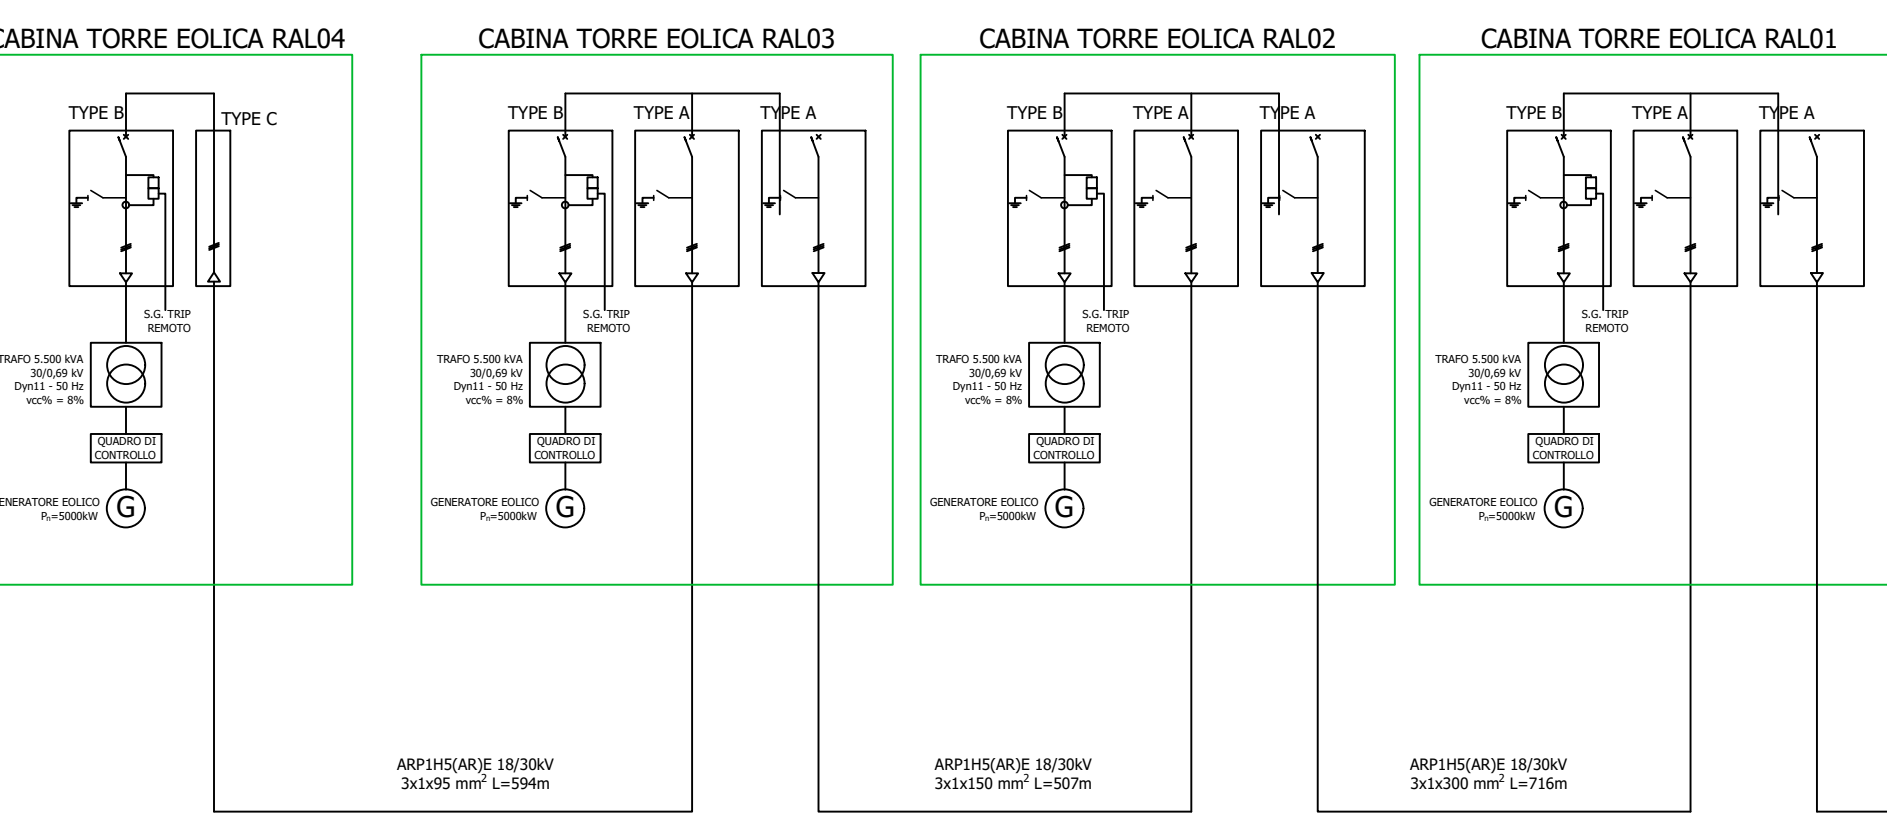
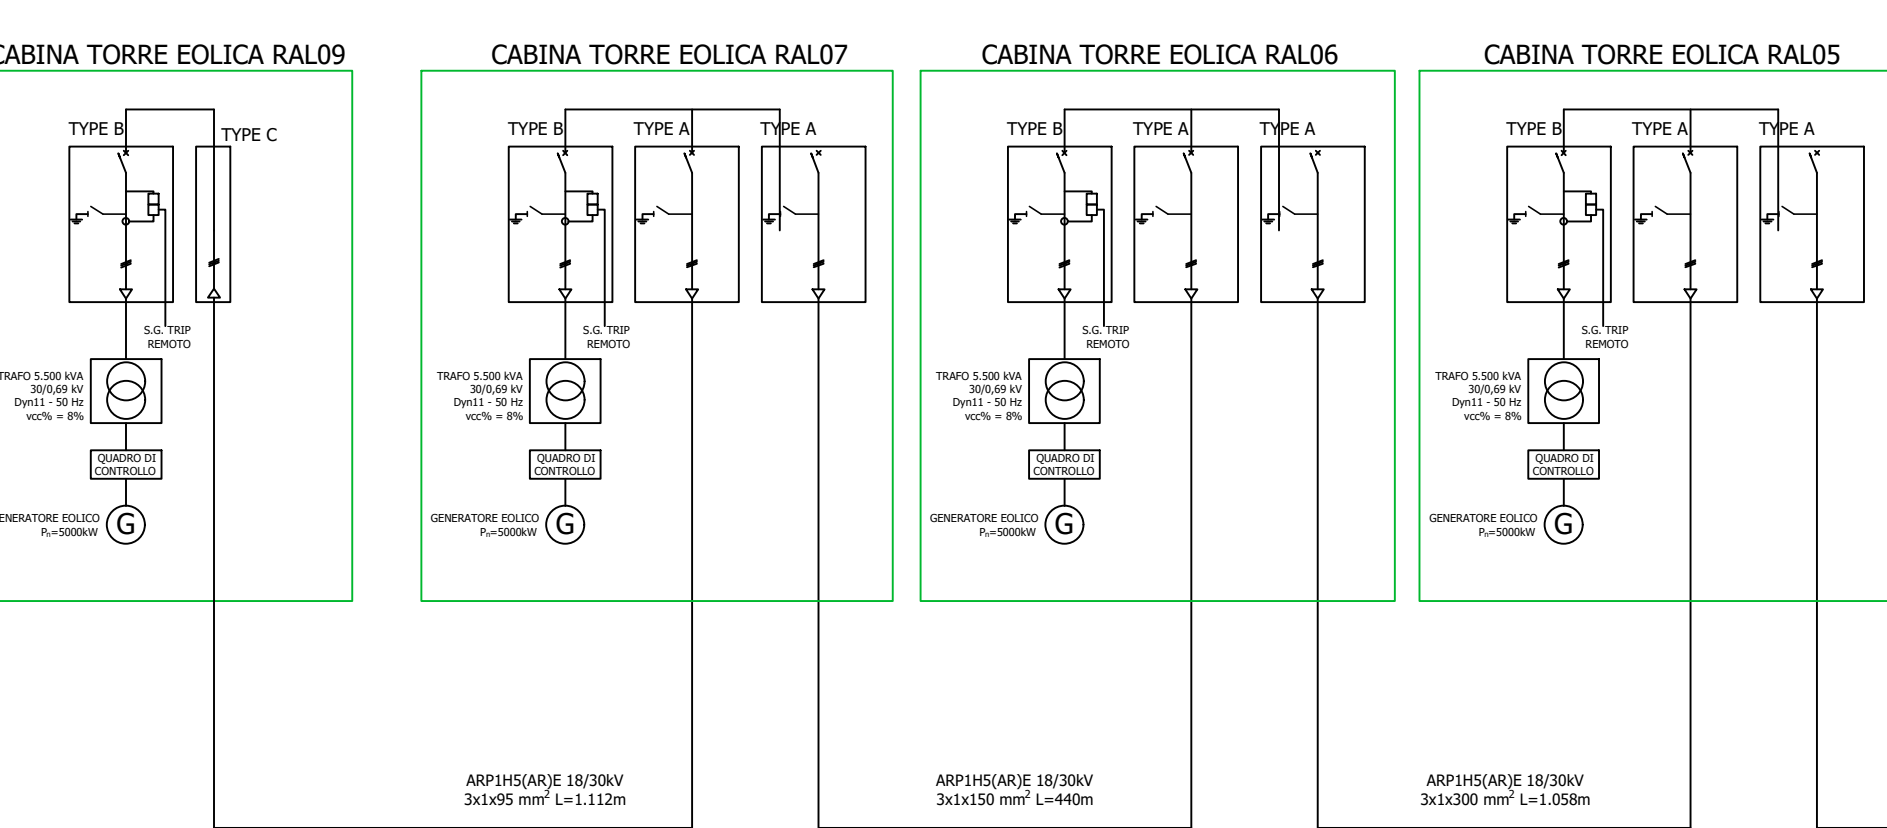
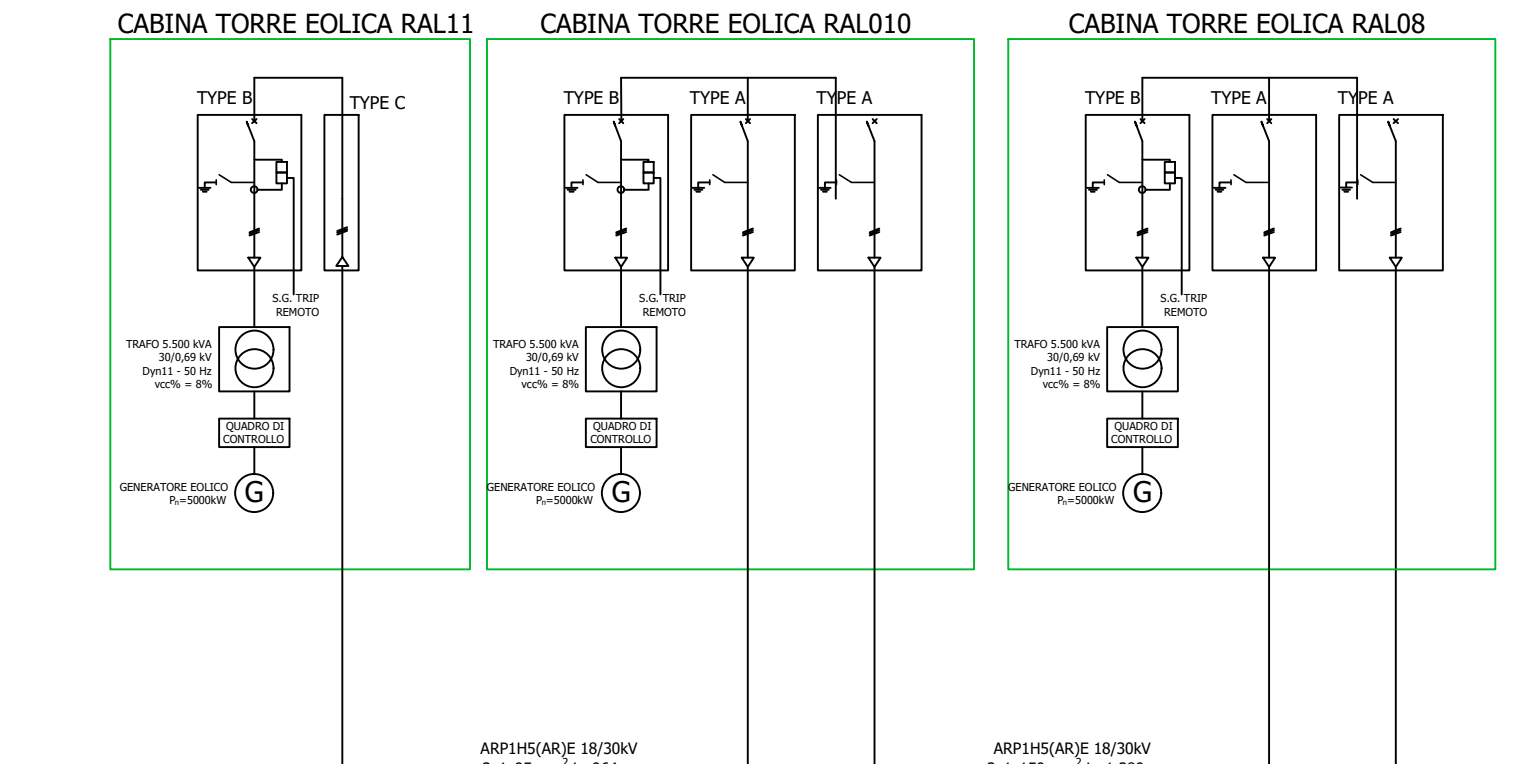
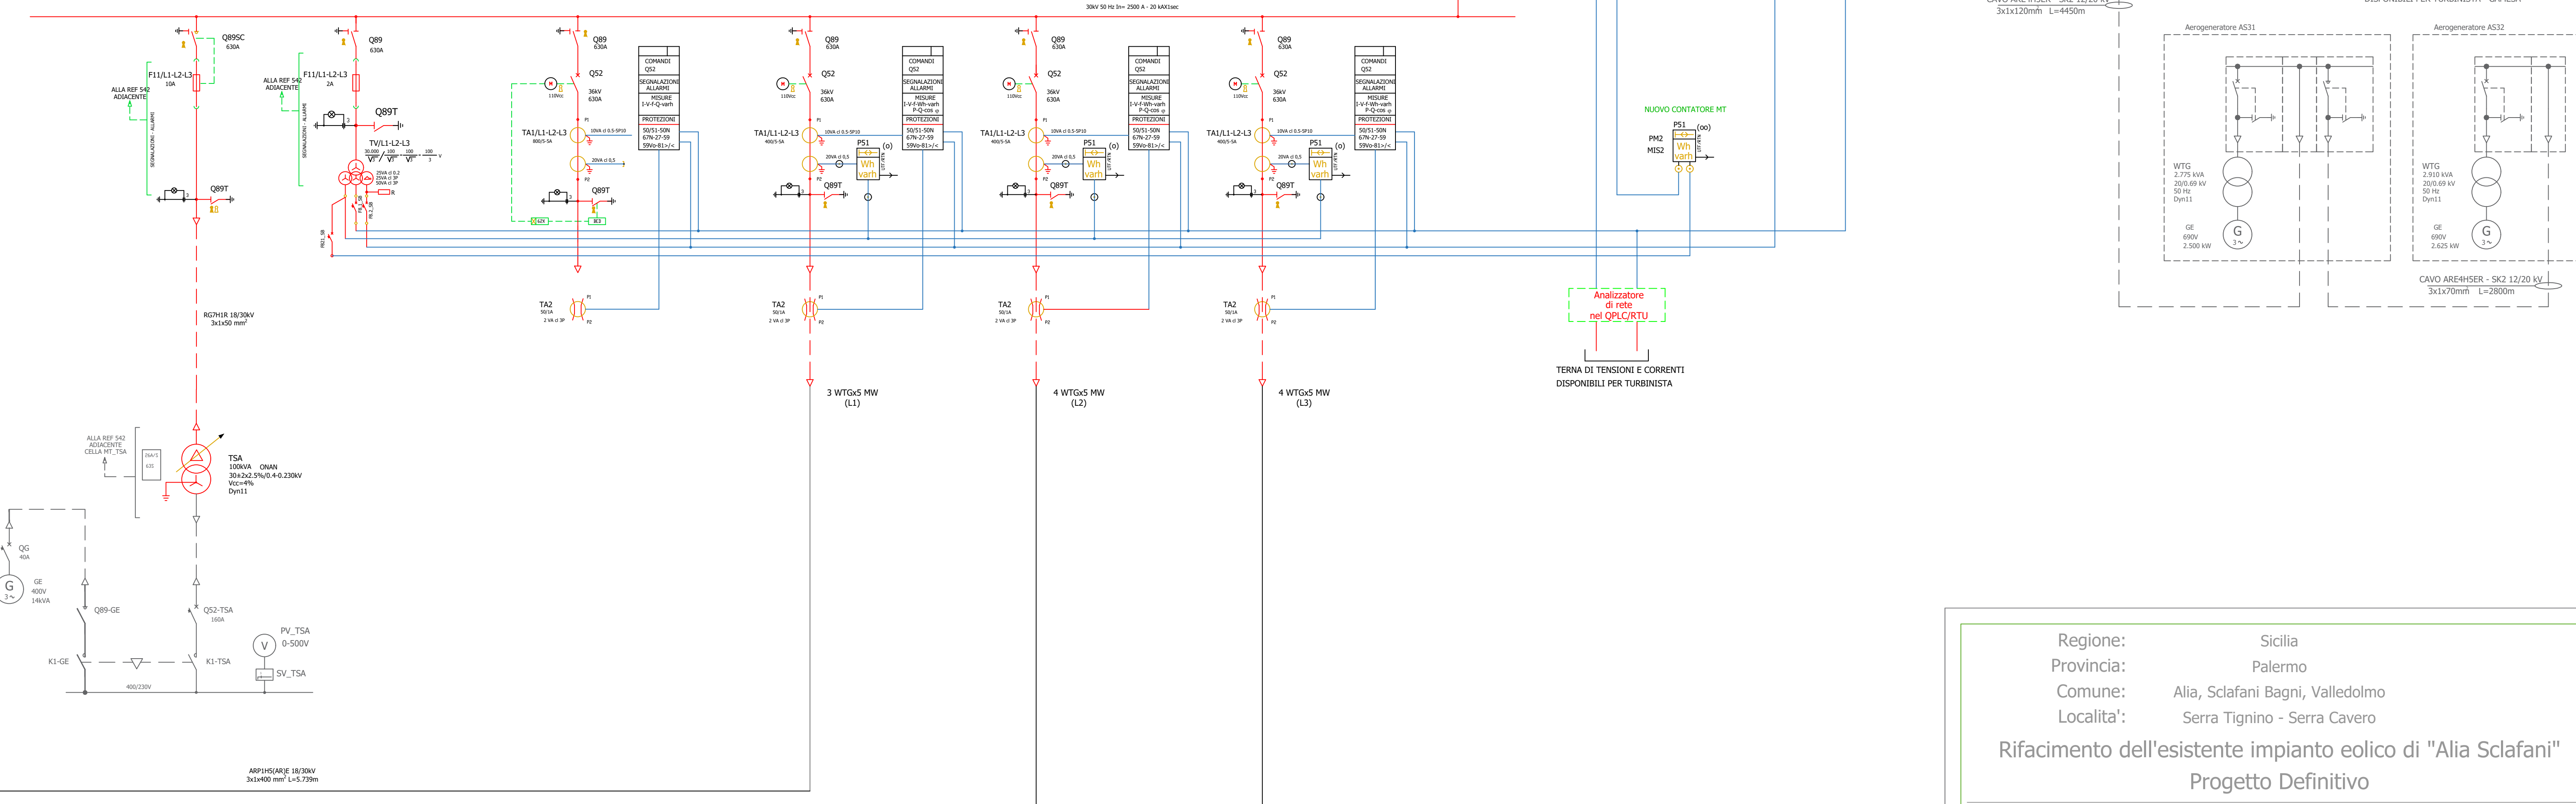


LEGENDA

Table with 2 columns: APPARECCHIATURE (listing various electrical components like relays, switches, and transformers) and SIMBOLI (listing their corresponding symbols and functions).

NOTE: (1) APPARECCHIATURE INSTALLATE NEL QUADRO DI PROTEZIONE, CONTROLLO E SINOTTICO "DPCS"...

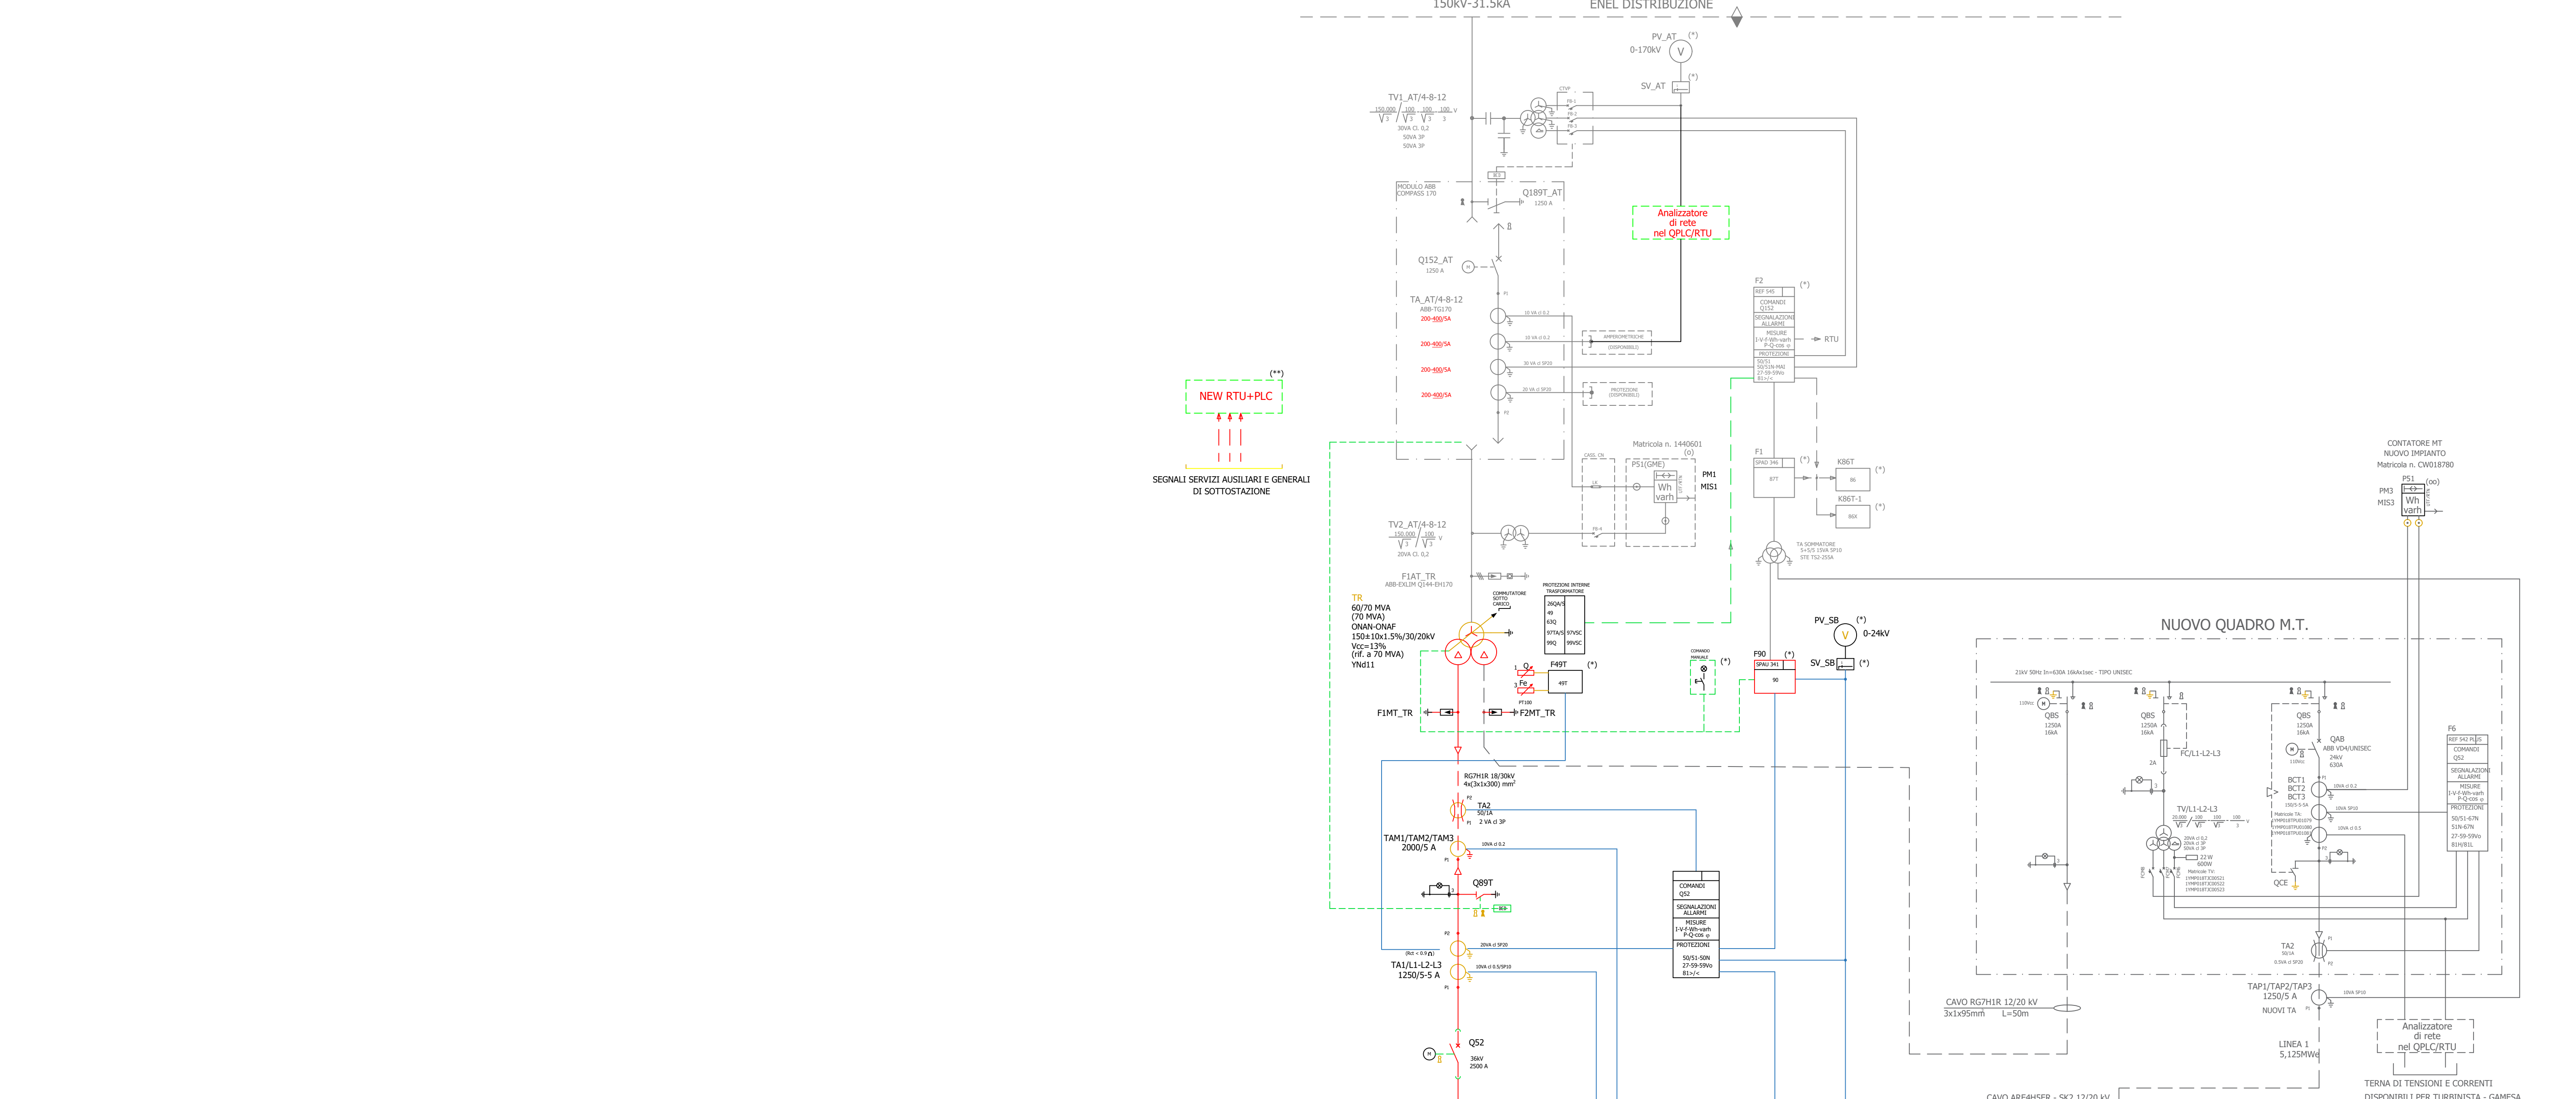

Region: Sicilia
Provincia: Palermo
Comune: Alia, Scalfani Bagni, Valledolmo
Localita': Serra Tignano - Serra Cavo
Rifacimento dell'esistente impianto eolico di "Alia Scalfani"
Progetto Definitivo
Titolo: Schema unifilare

CODICE ELABORATO GRAFICO
IT /EOL/ E-REAL / PDF / E /SCH/ 014 - a
Visti / Timbri:

Table with columns: Data, Rev., Descrizione revisioni, Elaborato, Controllato, Approvato. Includes a revision entry for 28/03/2024.