

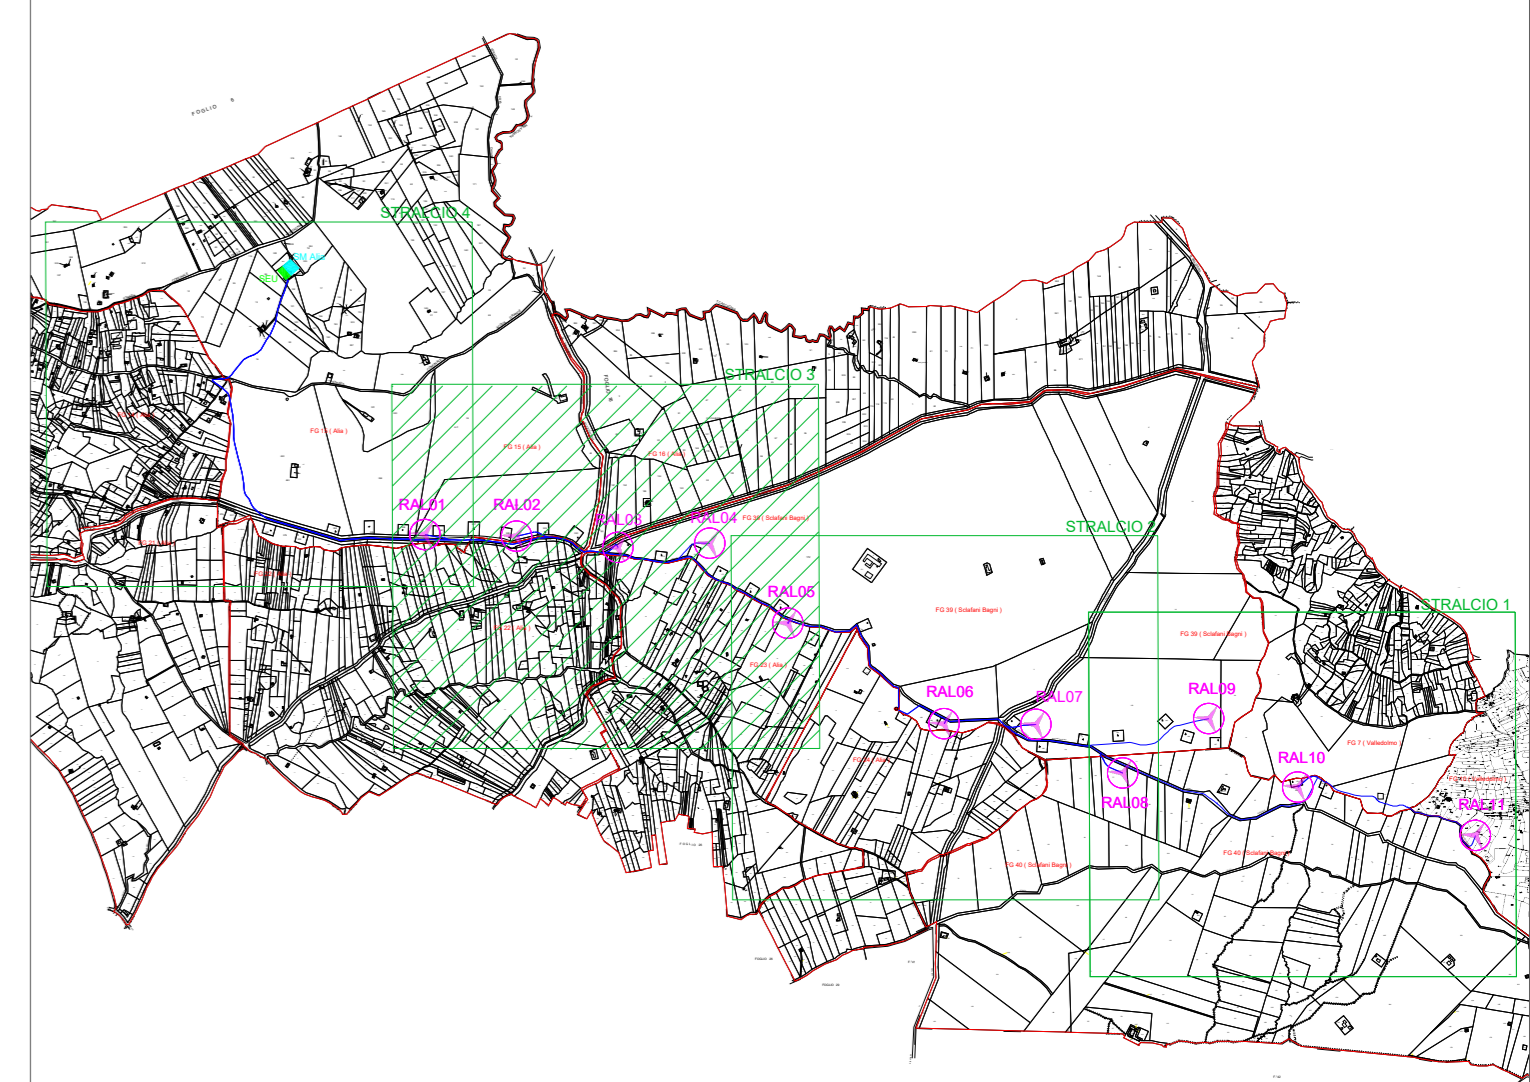


- ### LEGENDA
-  Aerogeneratori
 -  Torre anemometrica
 -  Cavidotto MT
 -  Sottostazione Elettrica Utente (SEU)
 -  SM Alia
 -  Confini catastali



Regione: Sicilia
 Provincia: Palermo
 Comune: Alia, Sclafani Bagni, Valledolmo
 Localita': Serra Tignino - Serra Cavoro
Rifacimento dell'esistente impianto eolico di "Alia Sclafani"
 Progetto Definitivo
 Titolo: Planimetria cavidotti su catastale (stralcio 3 di 4)

CODICE ELABORATO GRAFICO
IT / EOL / E-REAL / PDF / E / PLN/016.3- a

Visti / Timbri:

Note:

REVISIONI				
Data	Rev.	Descrizione revisione	Elaborato:	Approvato:
06/07/2024	1	EMISSIONE	F. Russo	A. Sclafani