


LEGENDA

-  Aerogeneratori
-  Torre anemometrica
-  Cavidotto MT
-  Sottostazione Elettrica Utente (SEU)
-  SM Alia
-  Confini comunali

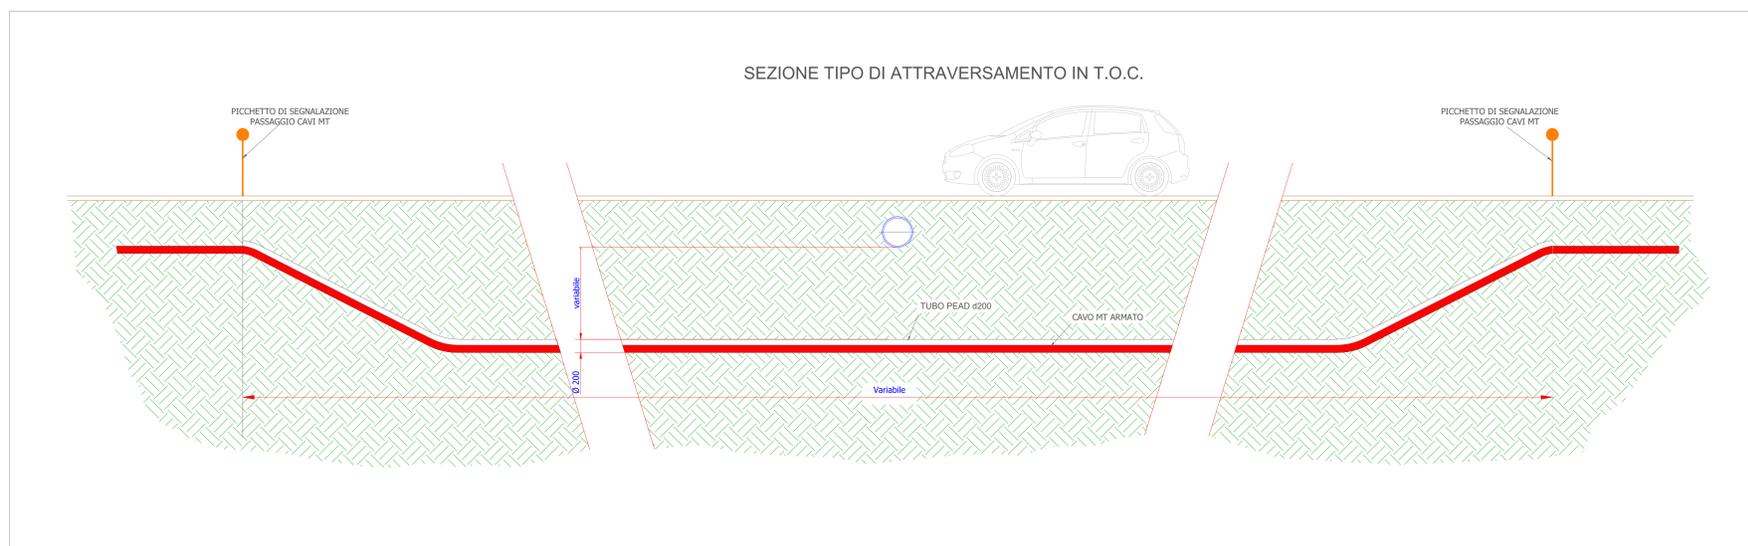

Regione: Sicilia
 Provincia: Palermo
 Comune: Alia, Sclafani Bagni, Valledolmo
 Località: Serra Tignino - Serra Cavo
Rifacimento dell'esistente impianto eolico di "Alia Sclafani"
 Progetto Definitivo
 Titolo: Planimetria cavidotti su CTR con interferenze

CODICE ELABORATO GRAFICO
IT / EOL / E-REAL / PDF / E / PLN / 018 - a

Visti / Timbri:

Note:

REVISIONI				
Data	Rev.	Descrizione revisione	Elaborato:	Approvato:
06/07/2024	a	EMISSIONE	F. Russo	A. Spadaro


ASJA AMBIENTE ITALIA S.p.A.
 Sede legale:
 01121 - Torino (TO) Corso Vercelli, 24
 Sede operativa:
 00186 - Roma (RM) Via Salaria, 70
 T +39 011 90 79 211
 PEC: asja@asjaenergy.it
 www.asjaenergy.it