





PARTICOLARE 1 - PIANTA SCAVO DI FONDAZIONE RAL02

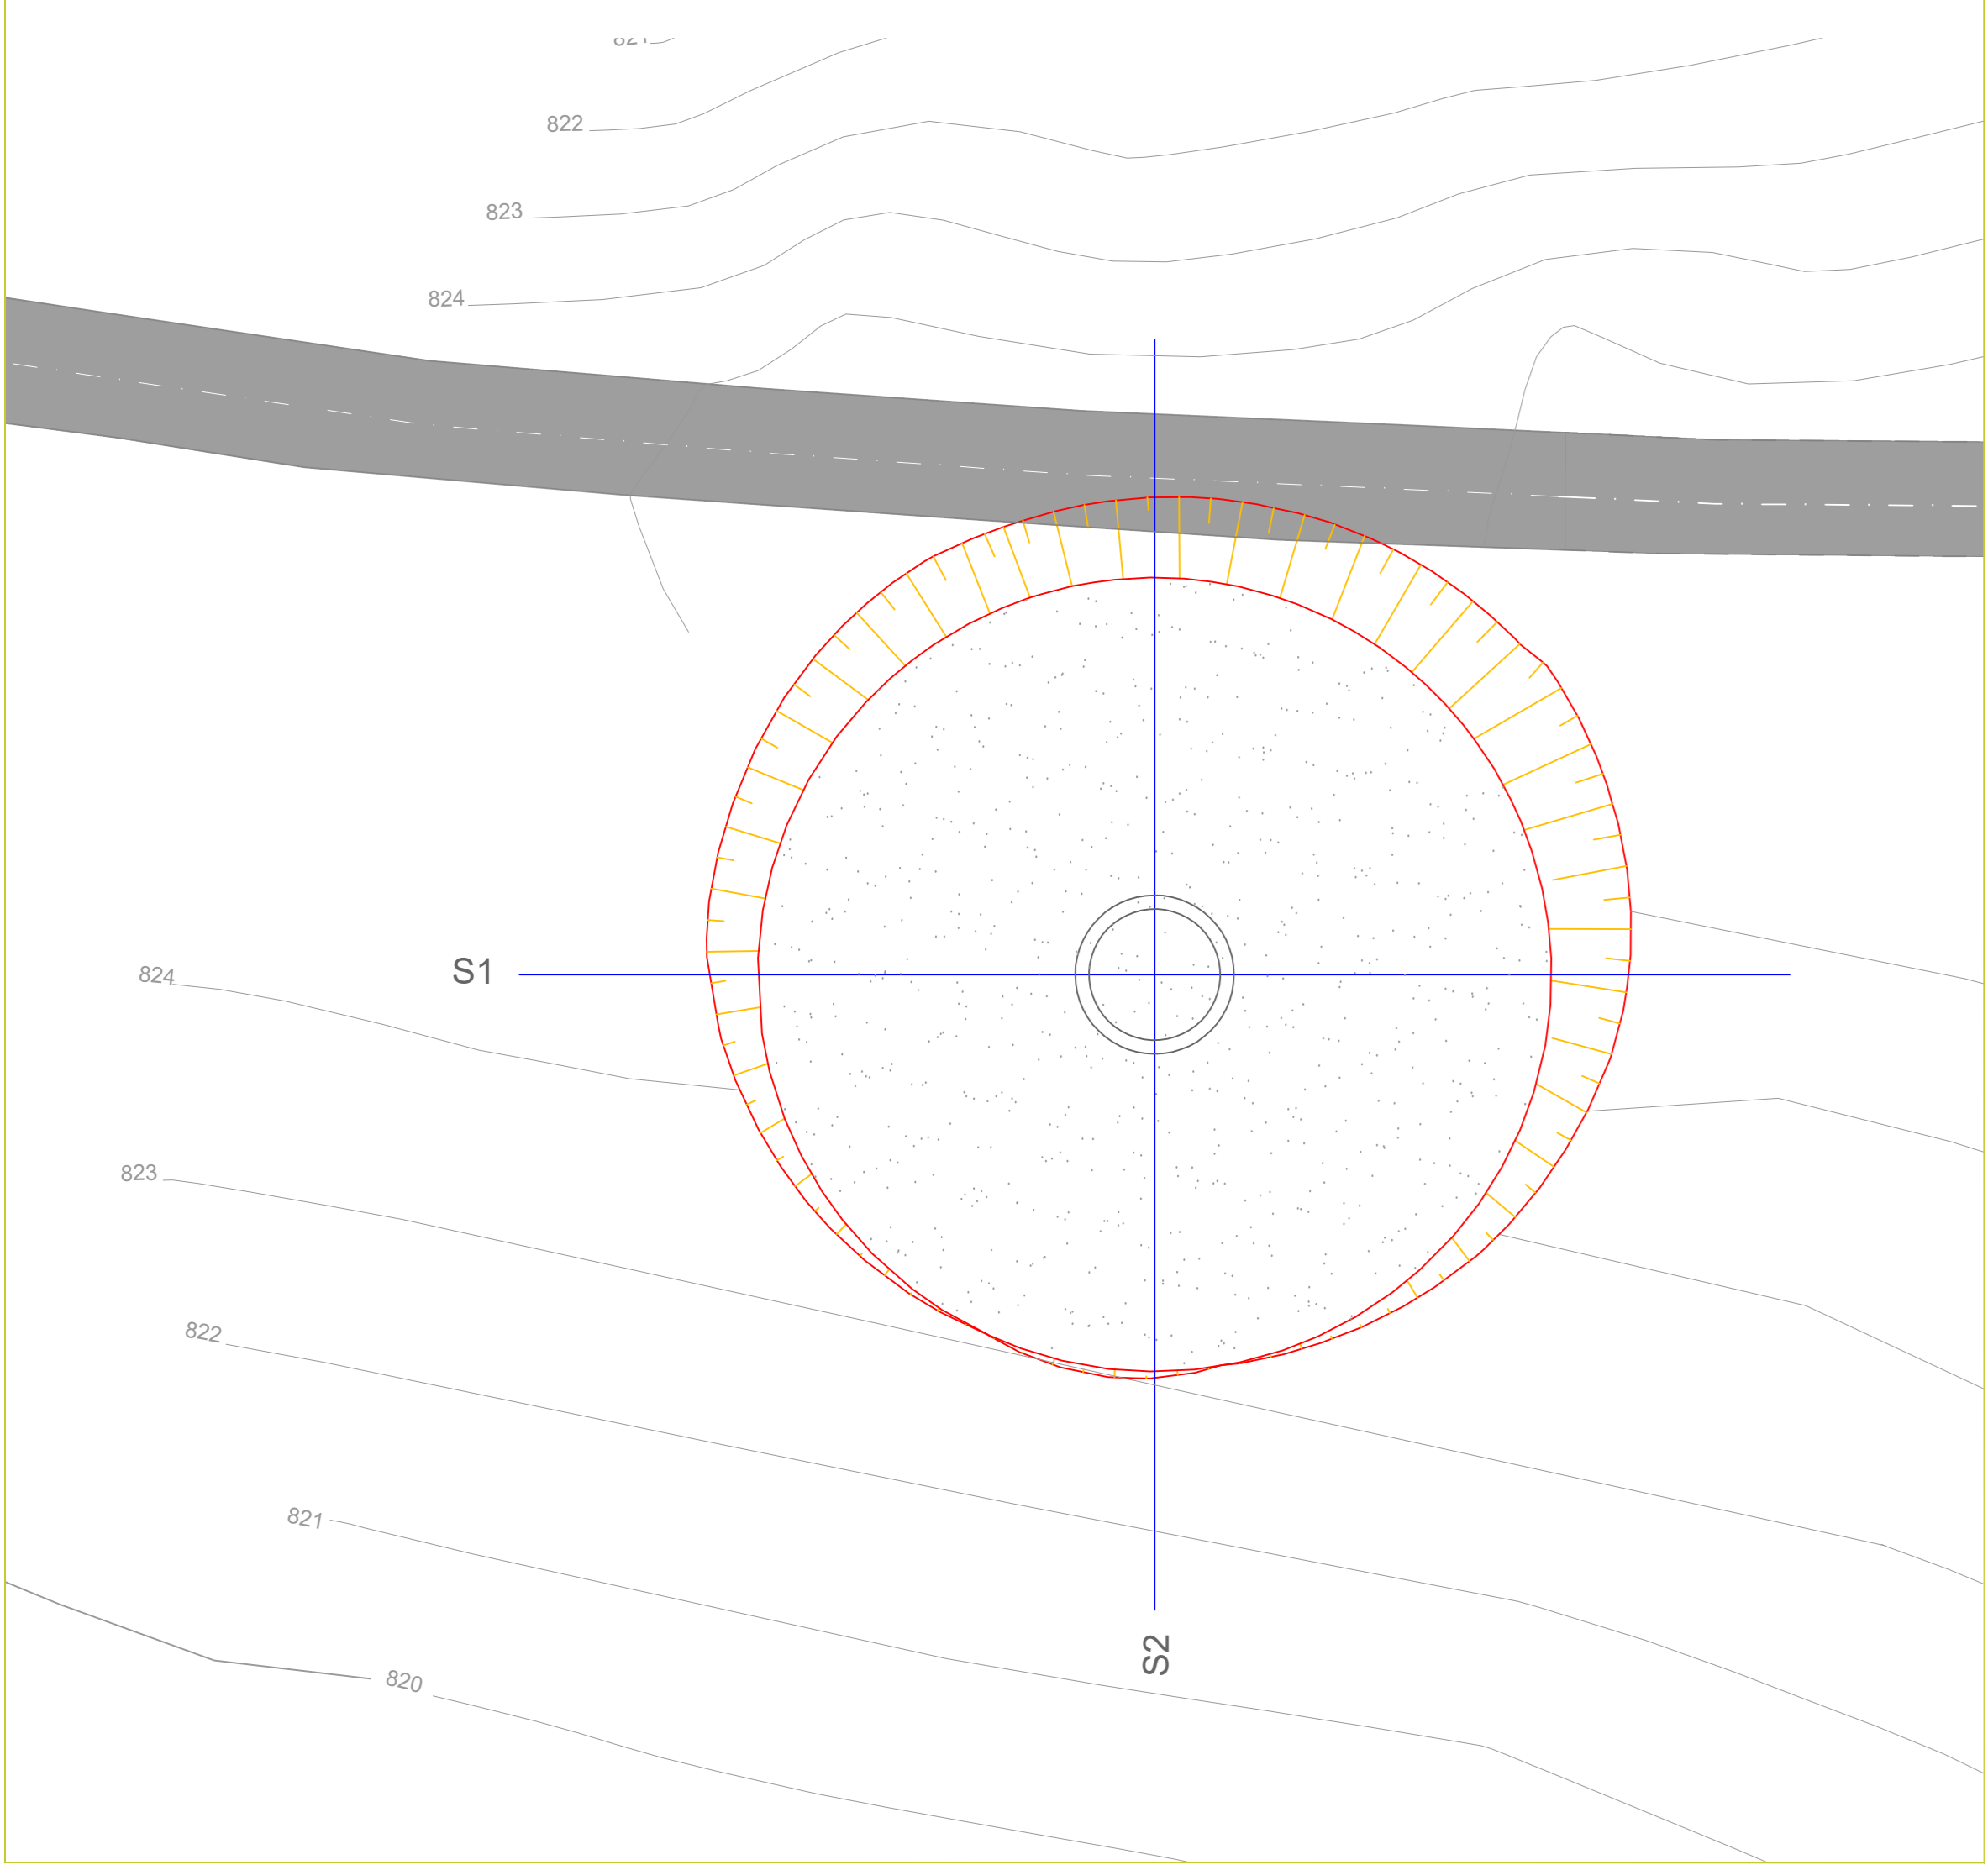


PLANIMETRIA PIAZZOLA E STRADA RAL01 - FASE DI CANTIERE - Scala 1:500

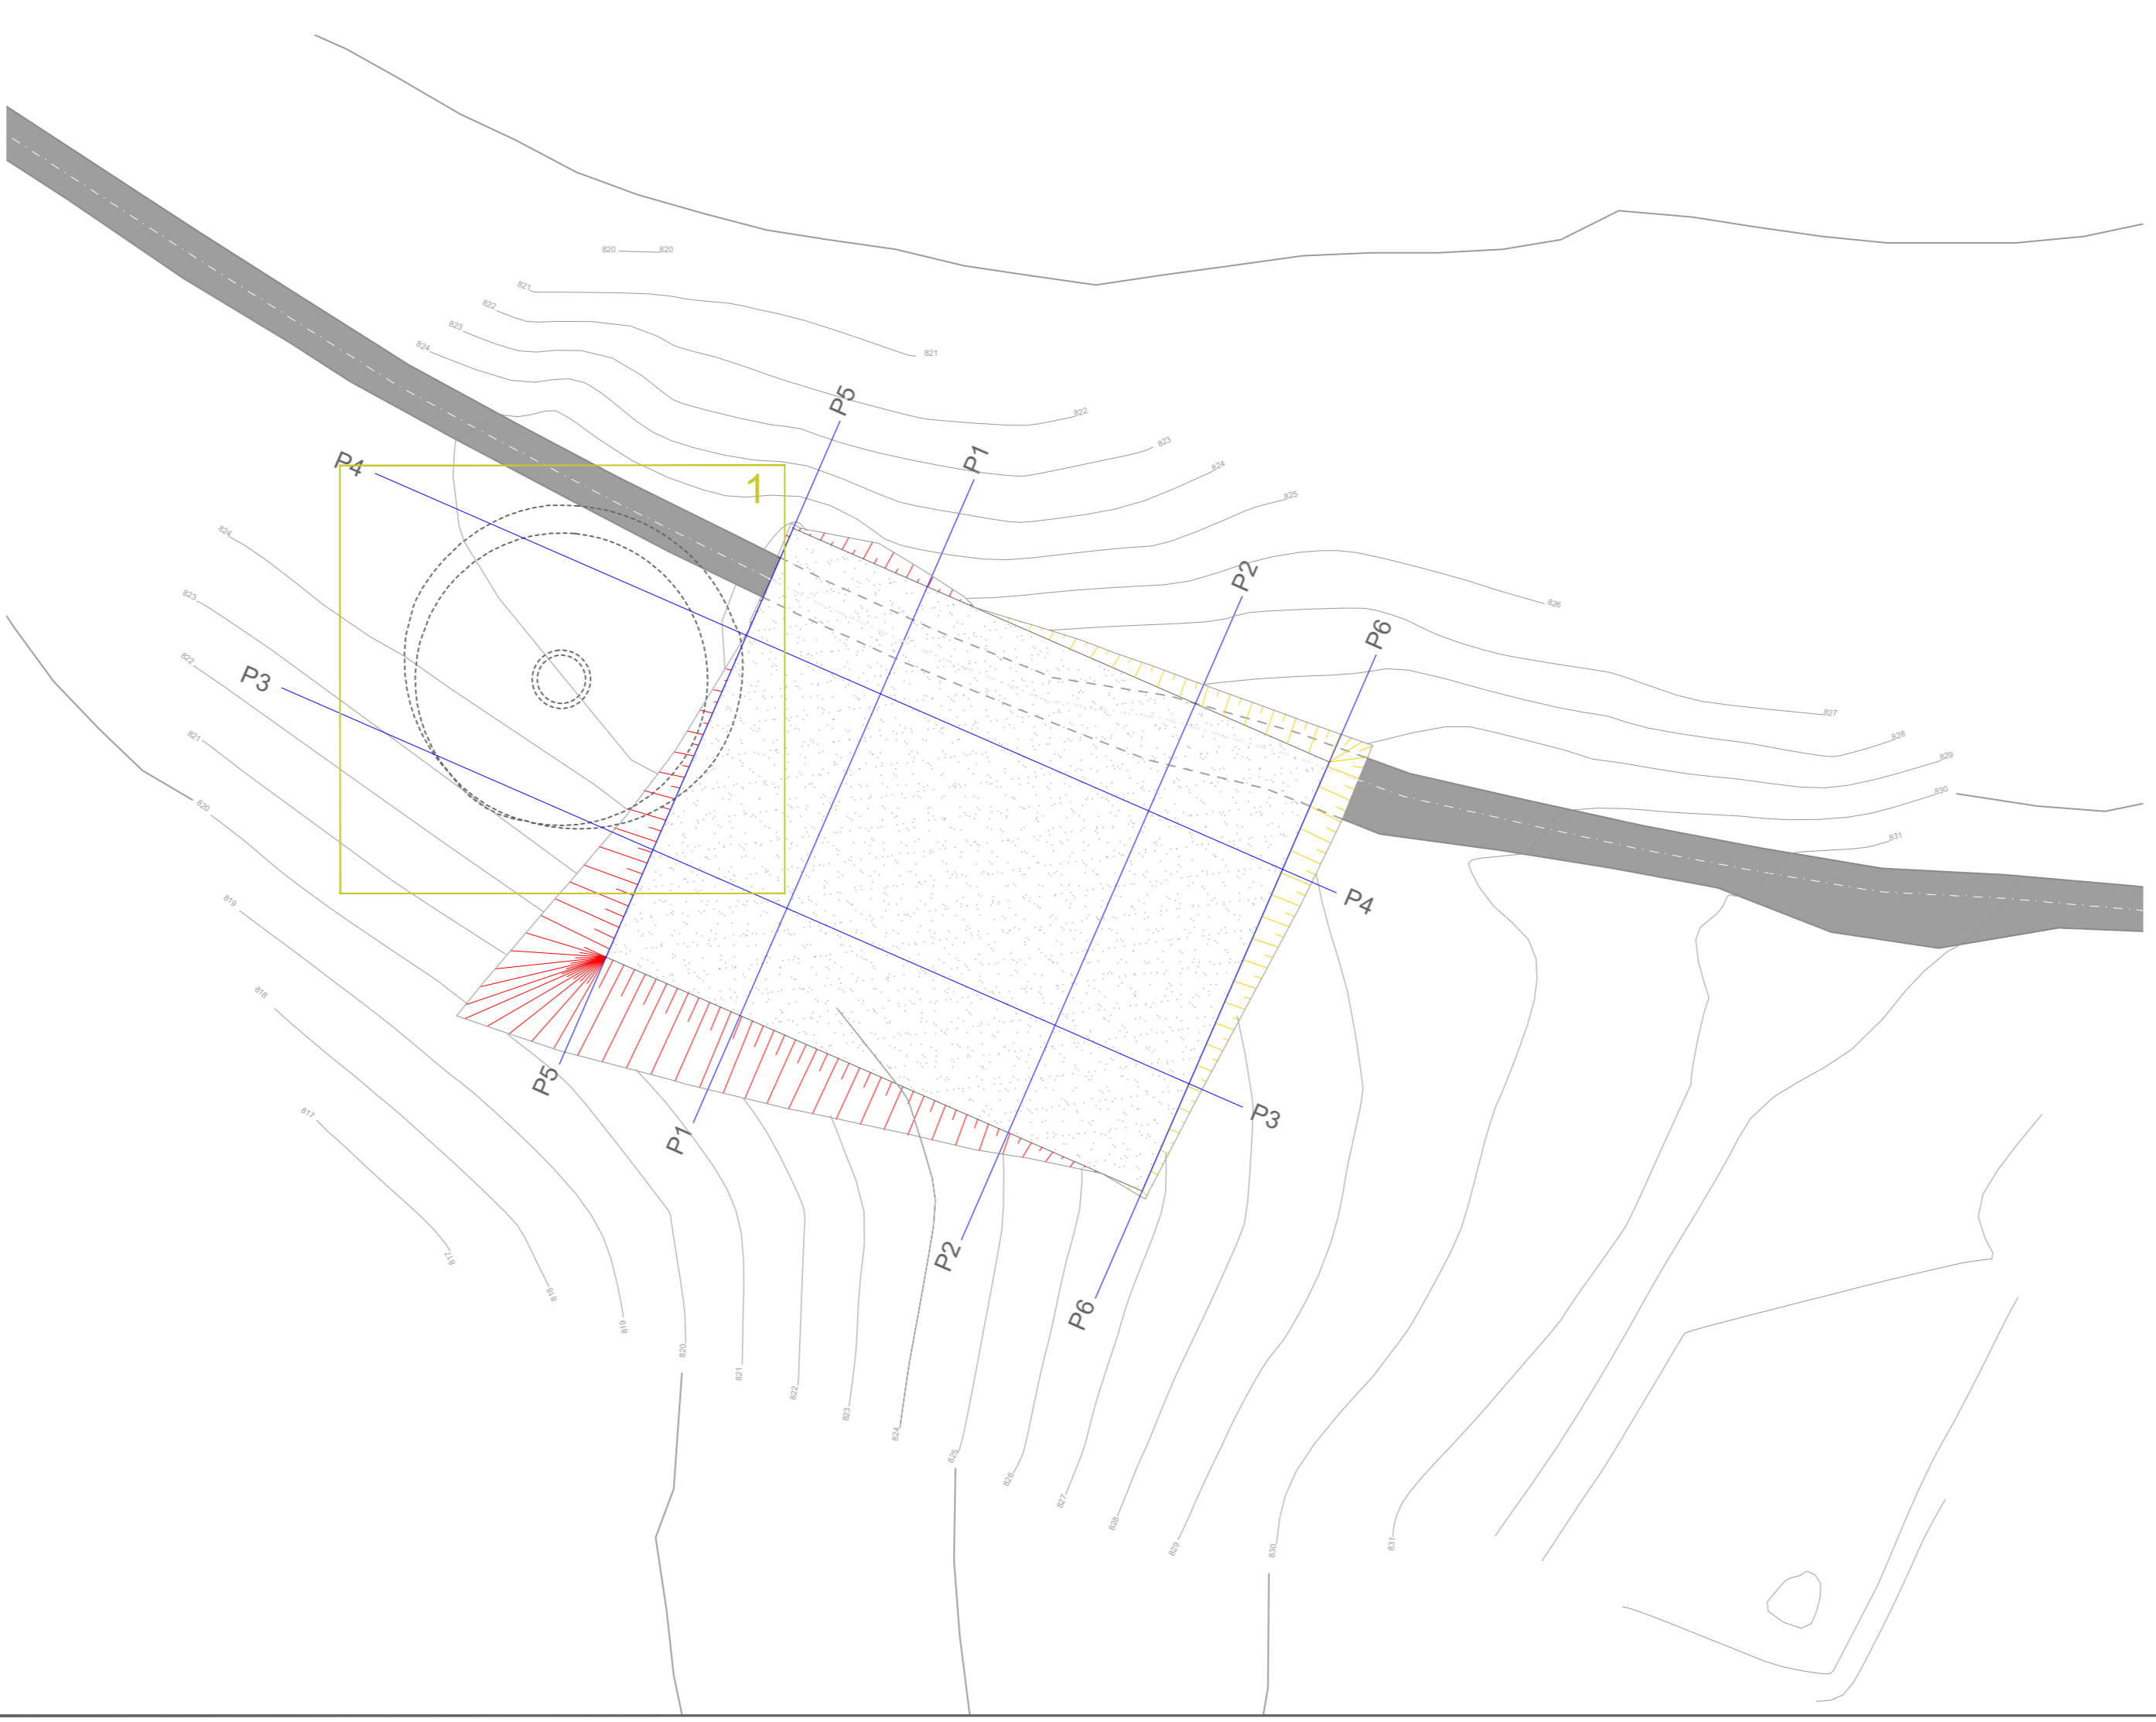





PLANIMETRIA PIAZZOLA E STRADA RAL02 - FASE DI ESERCIZIO - Scala 1:500

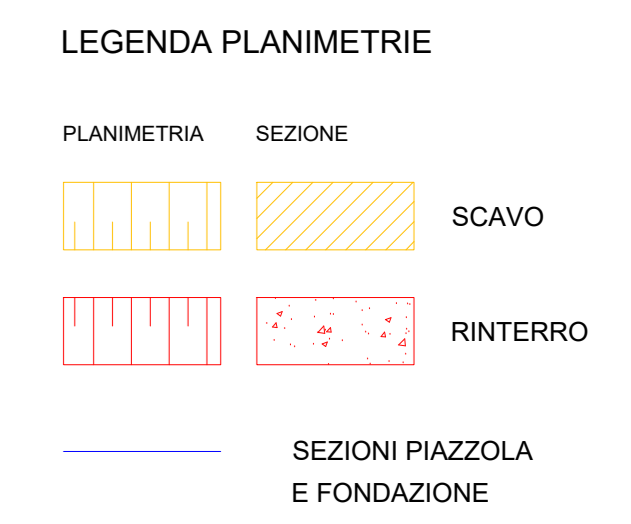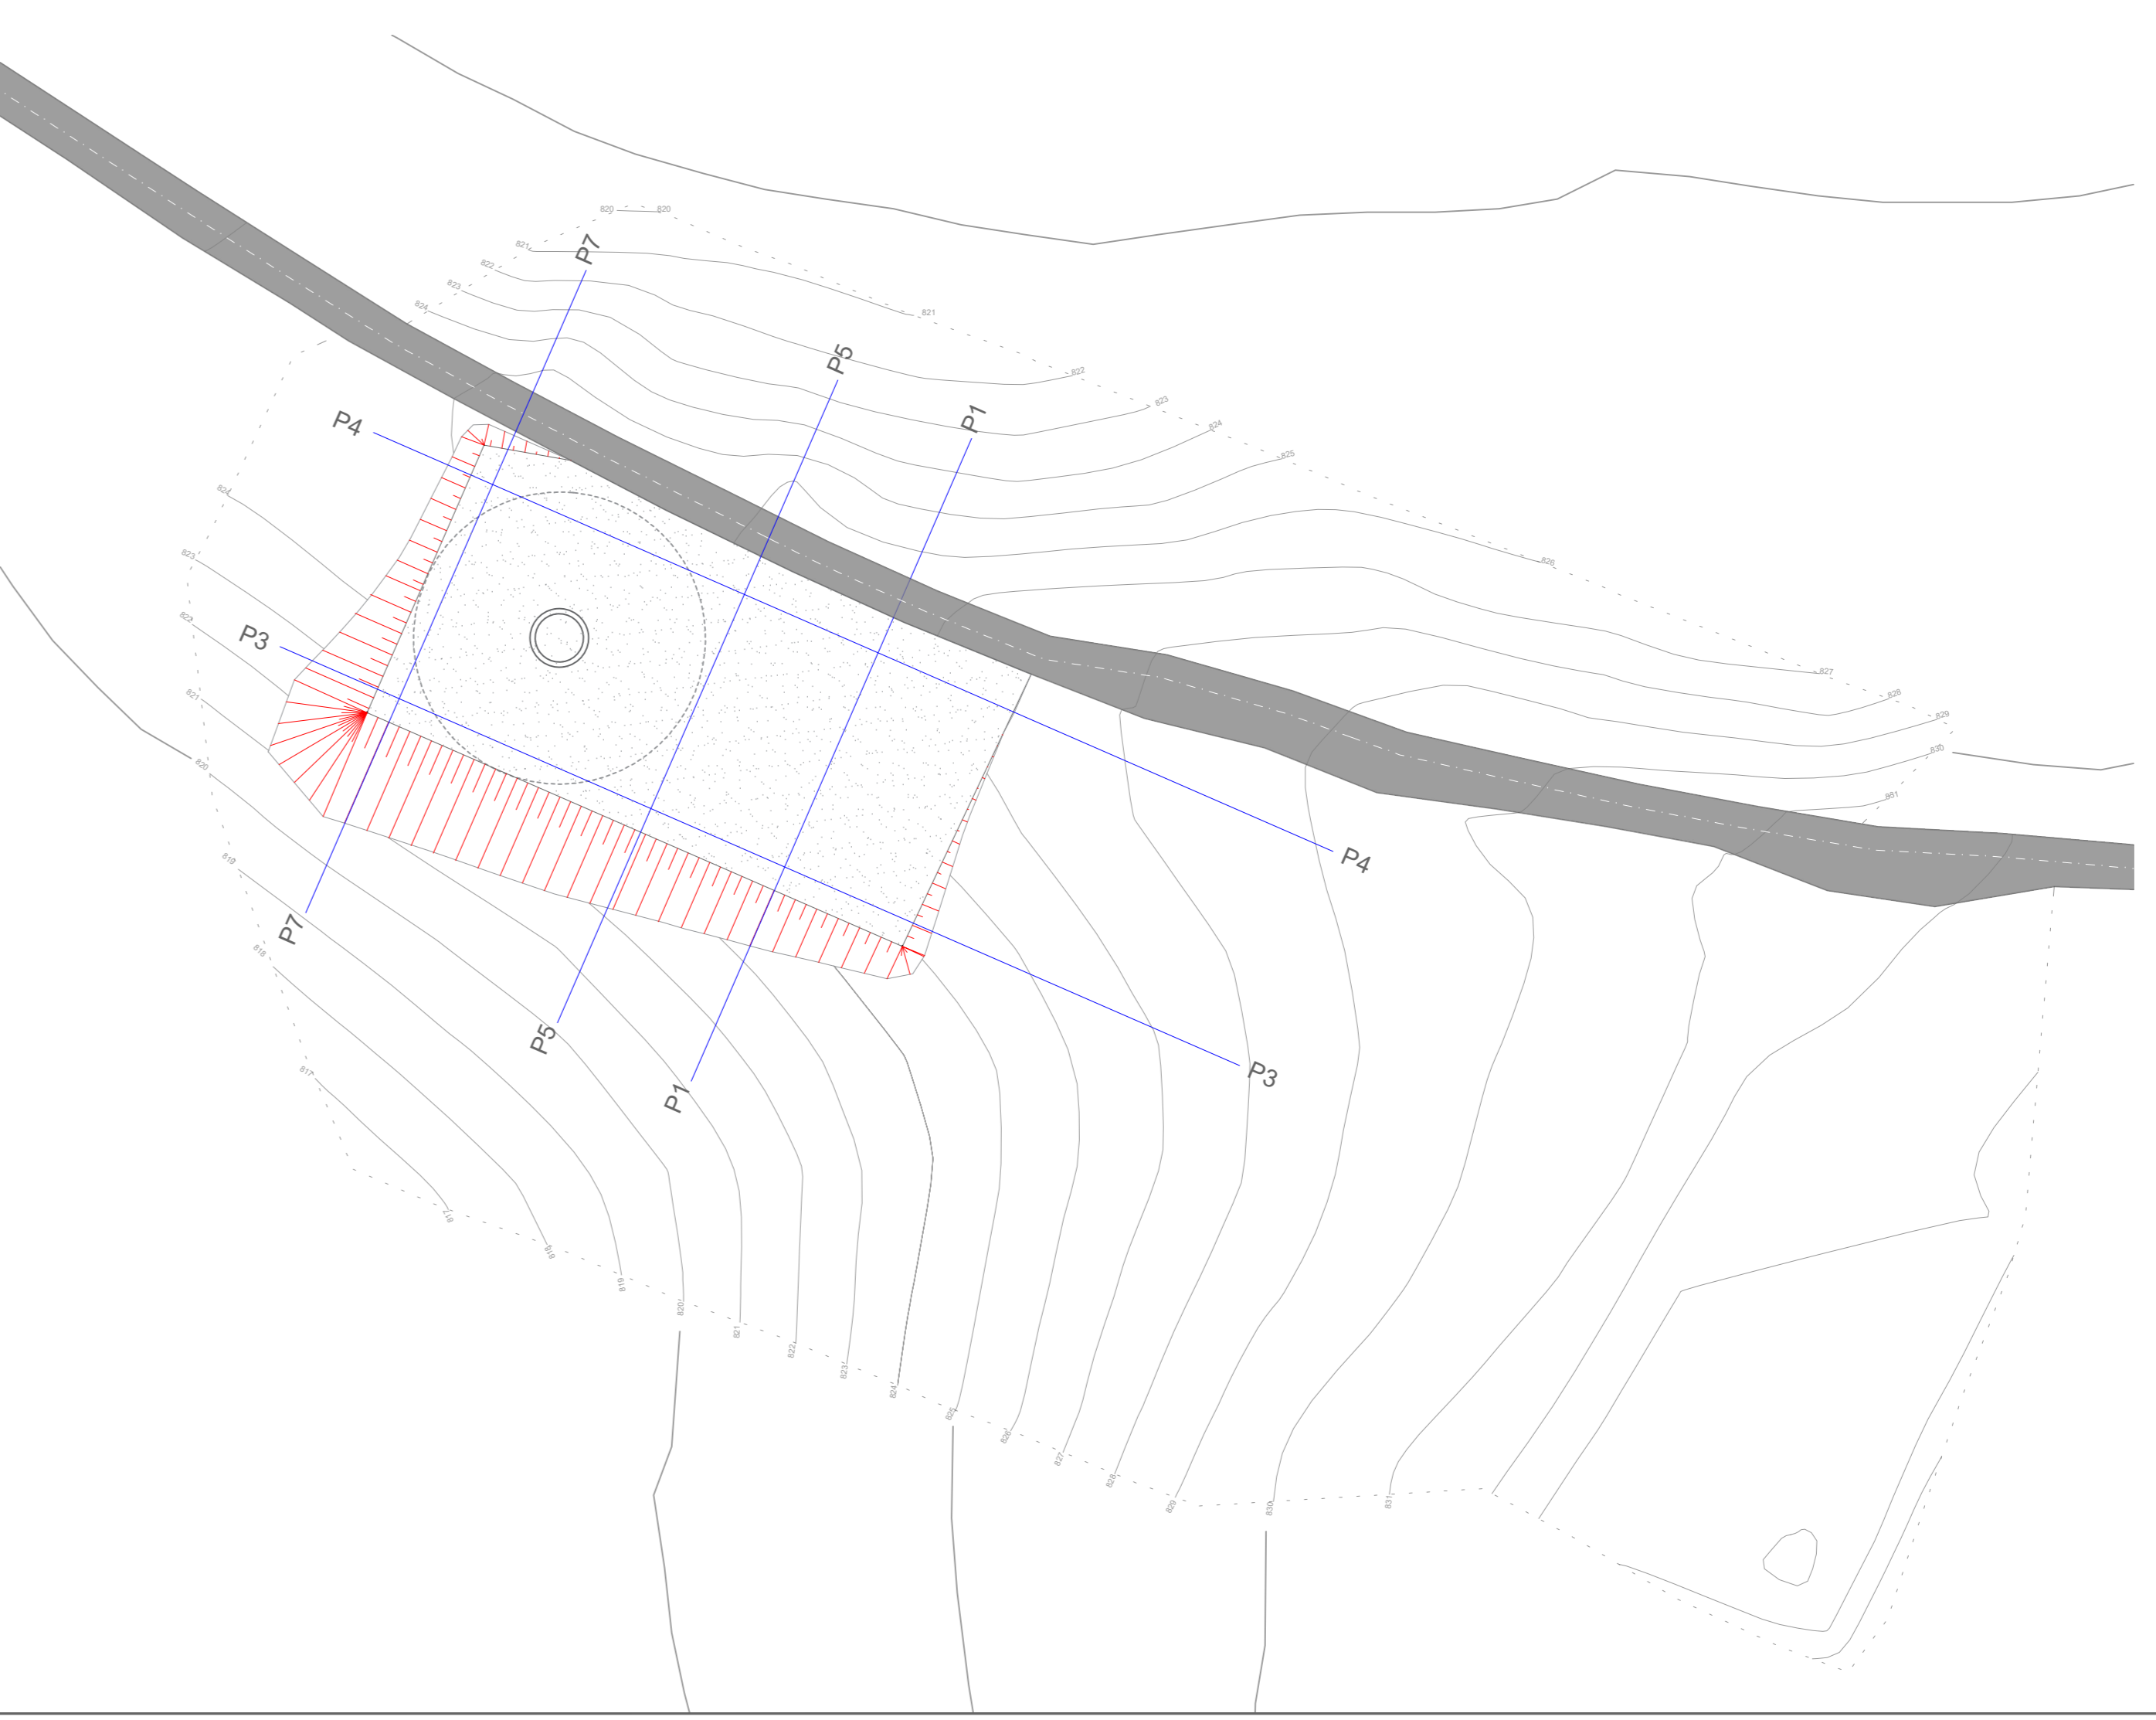

SEZIONI TRASVERSALI SCAVO DI FONDAZIONE RAL01 - SCALA 1:200

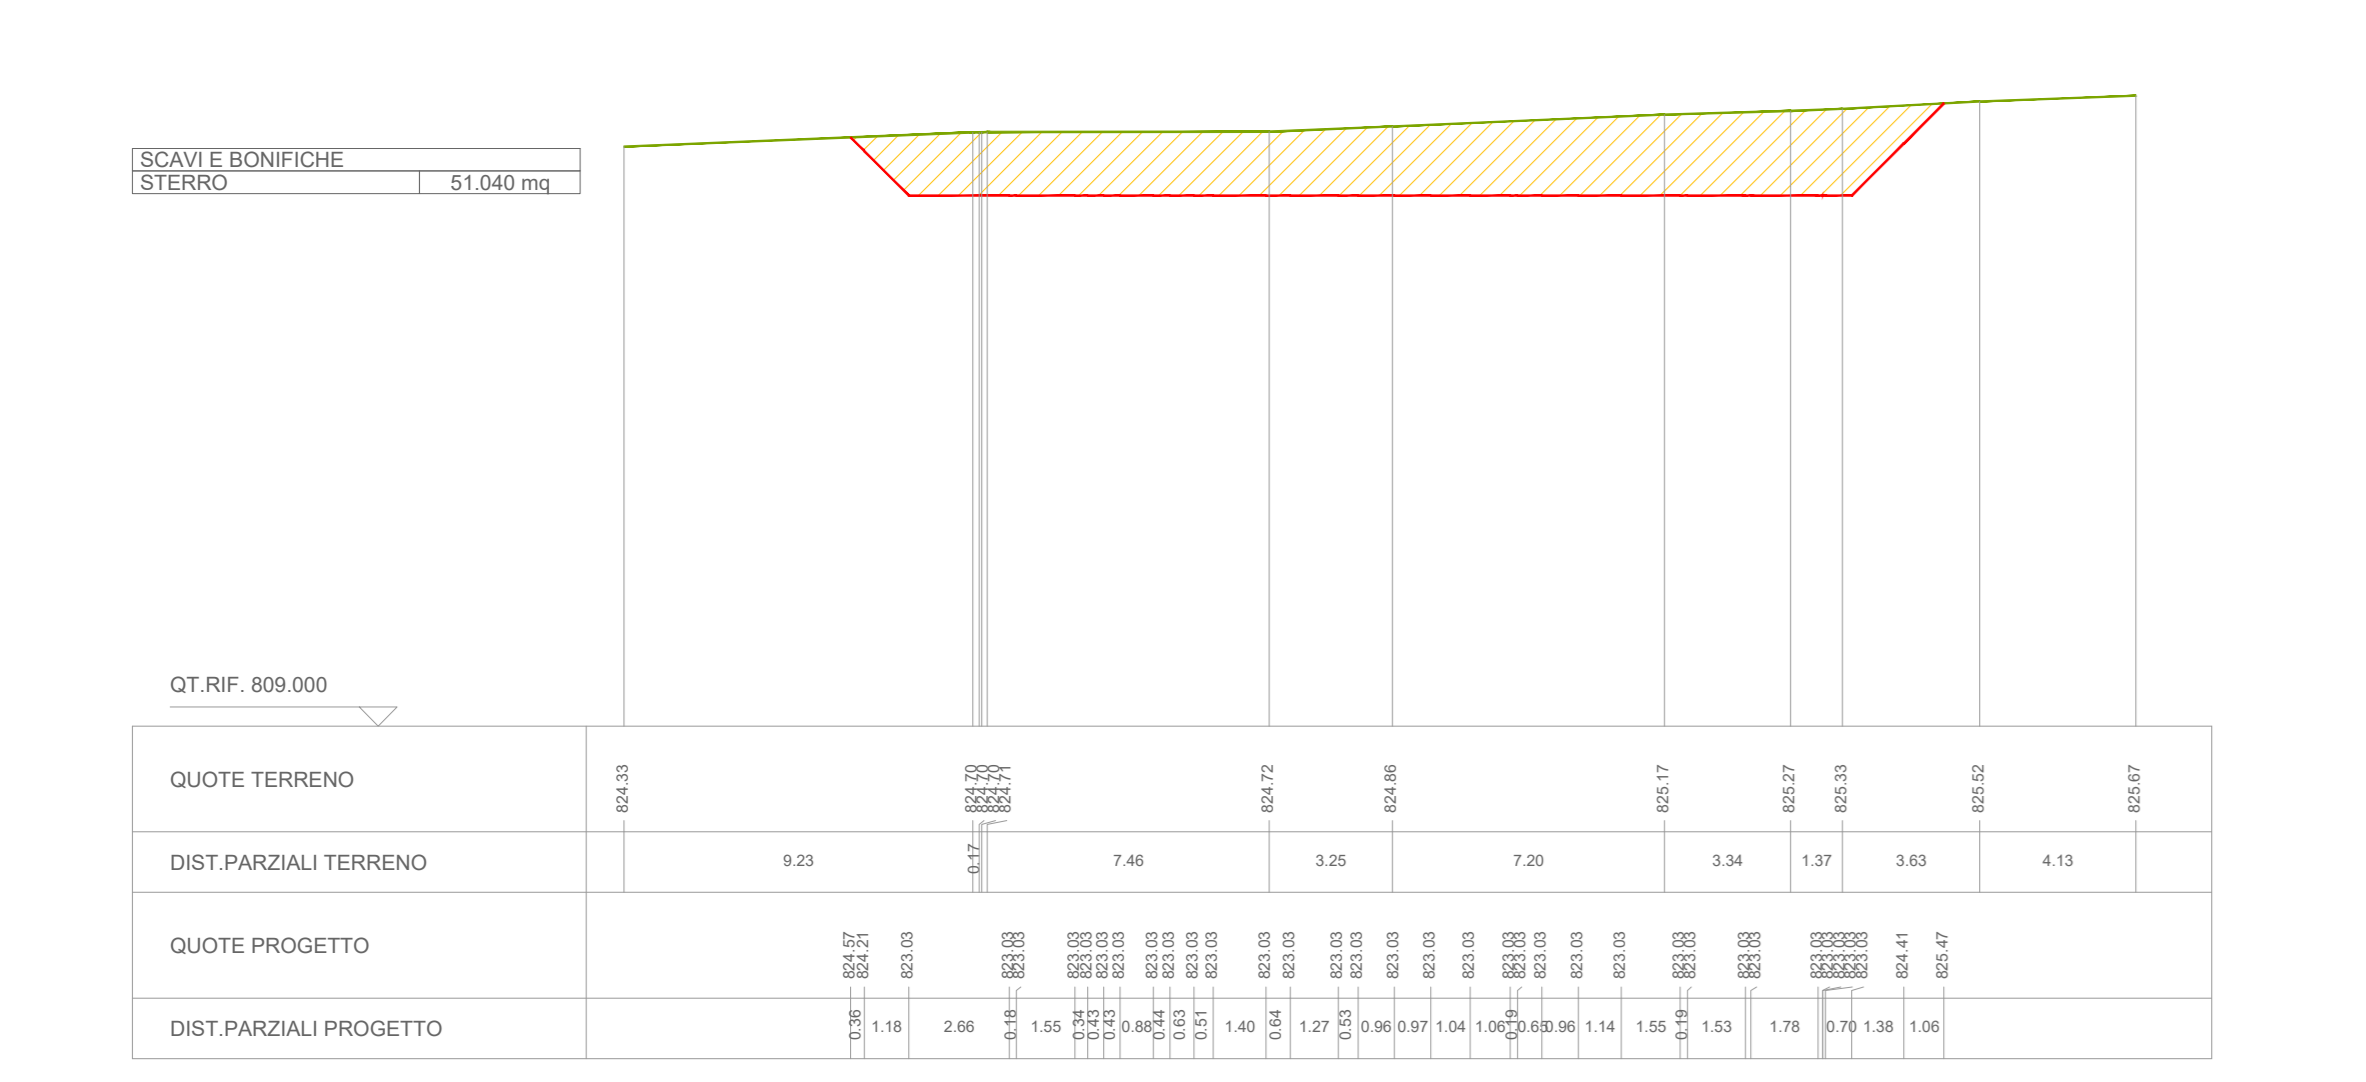

SEZIONI PIAZZOLA IN FASE DI CANTIERE - SCALA 1:500

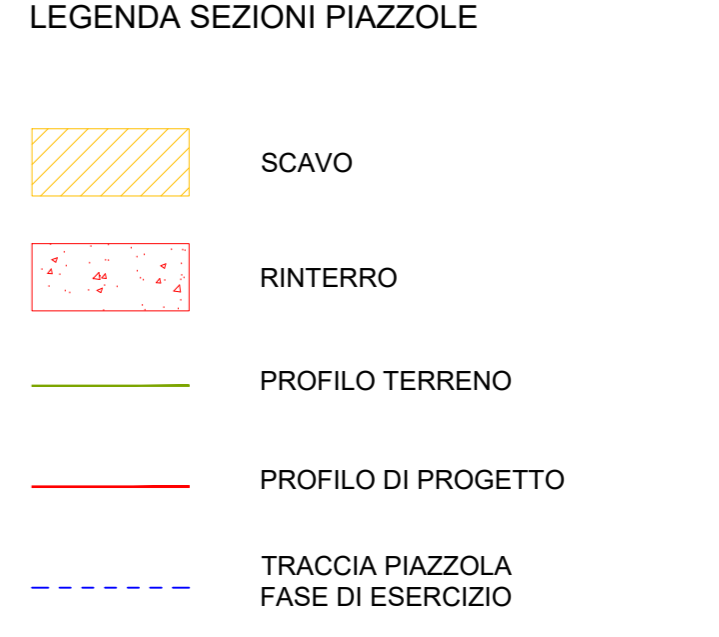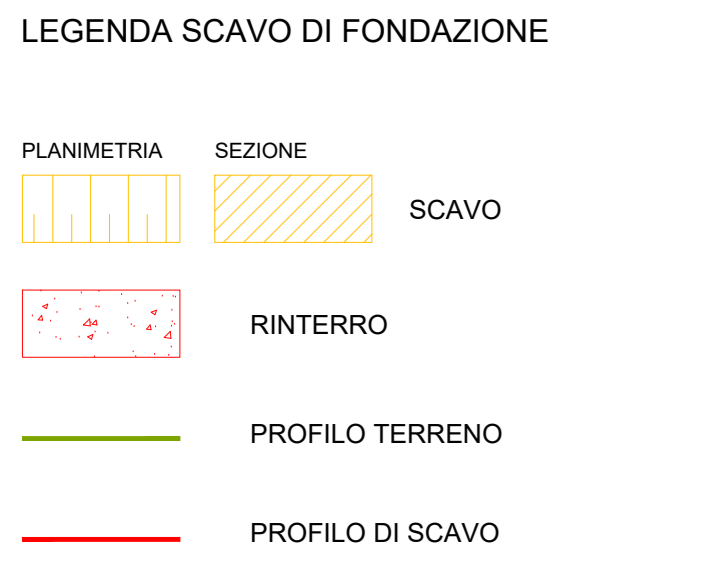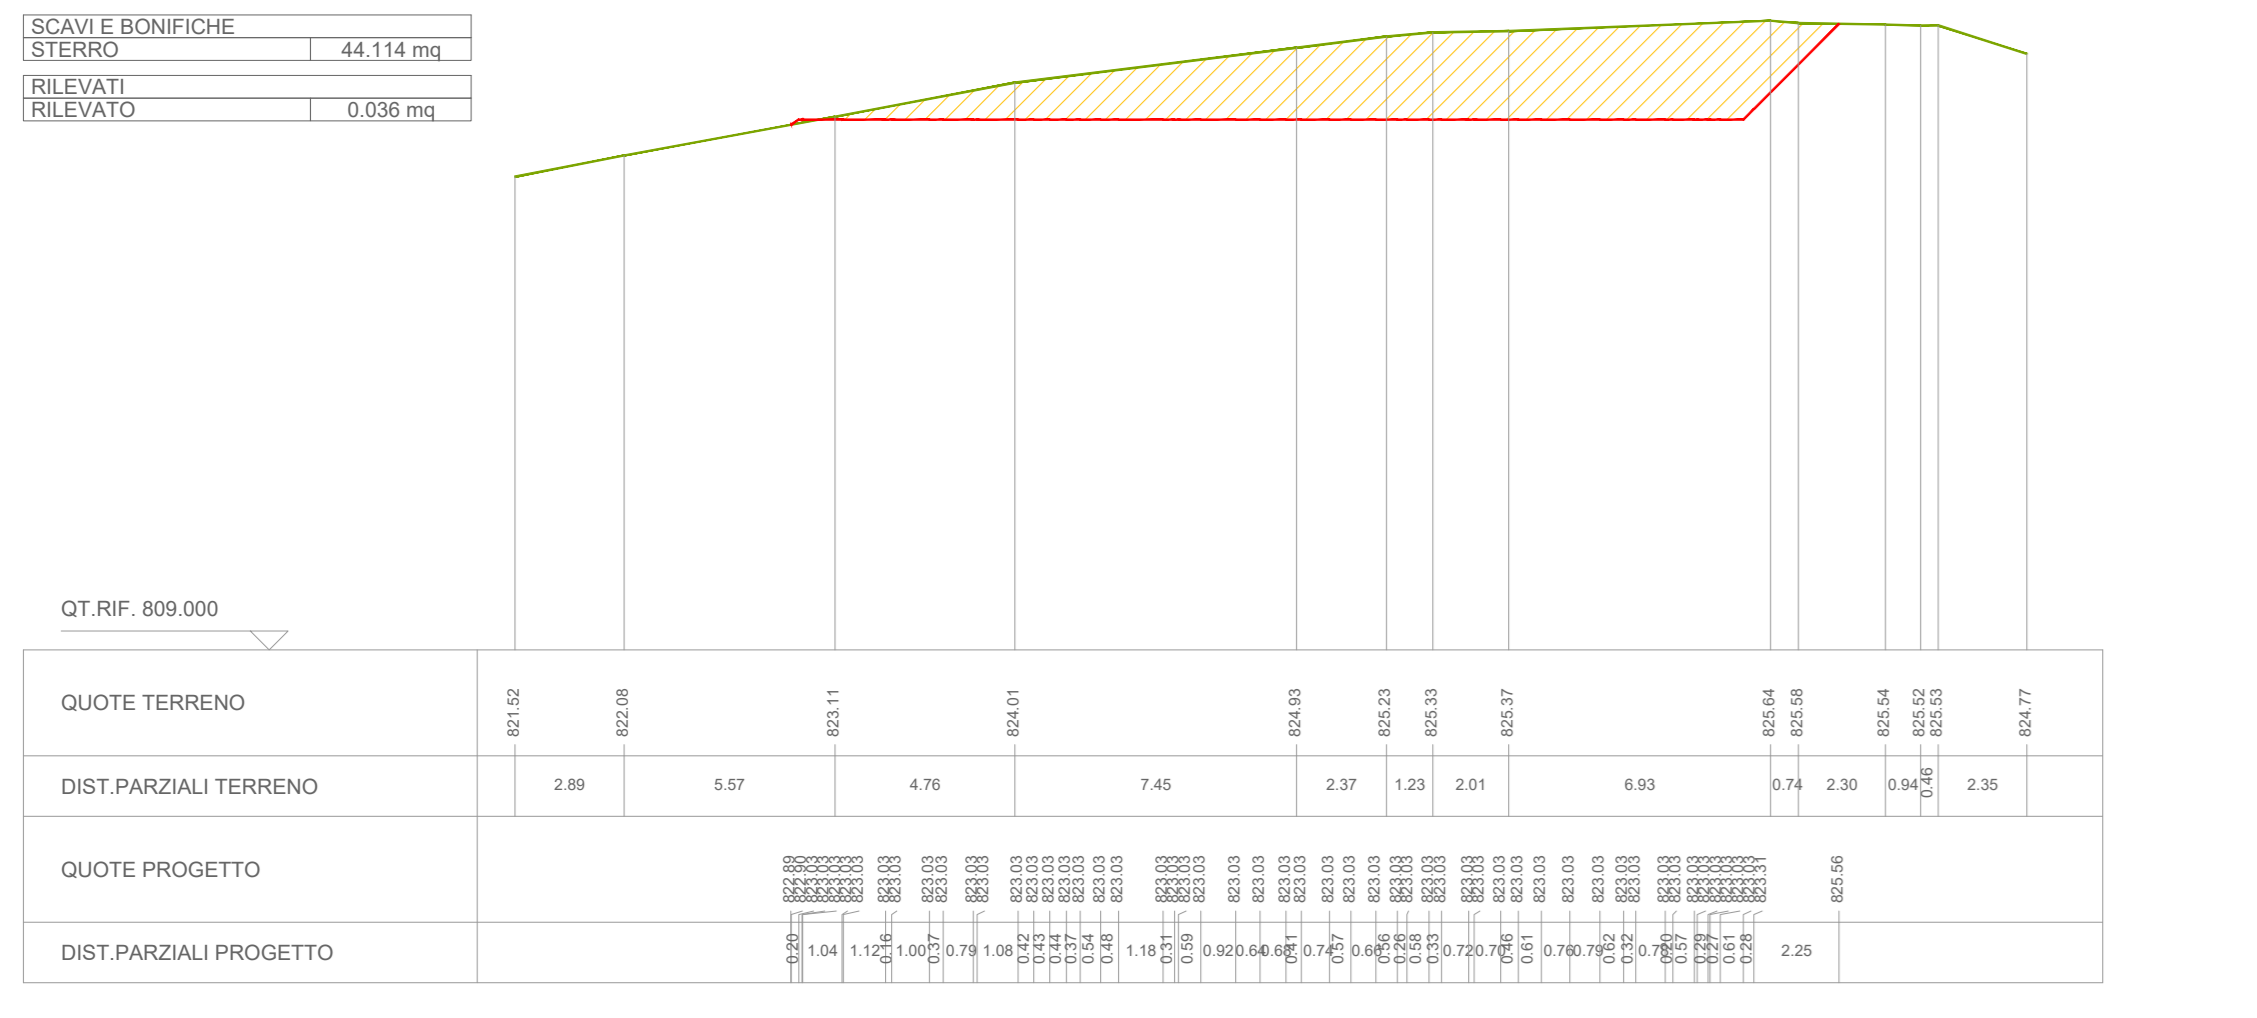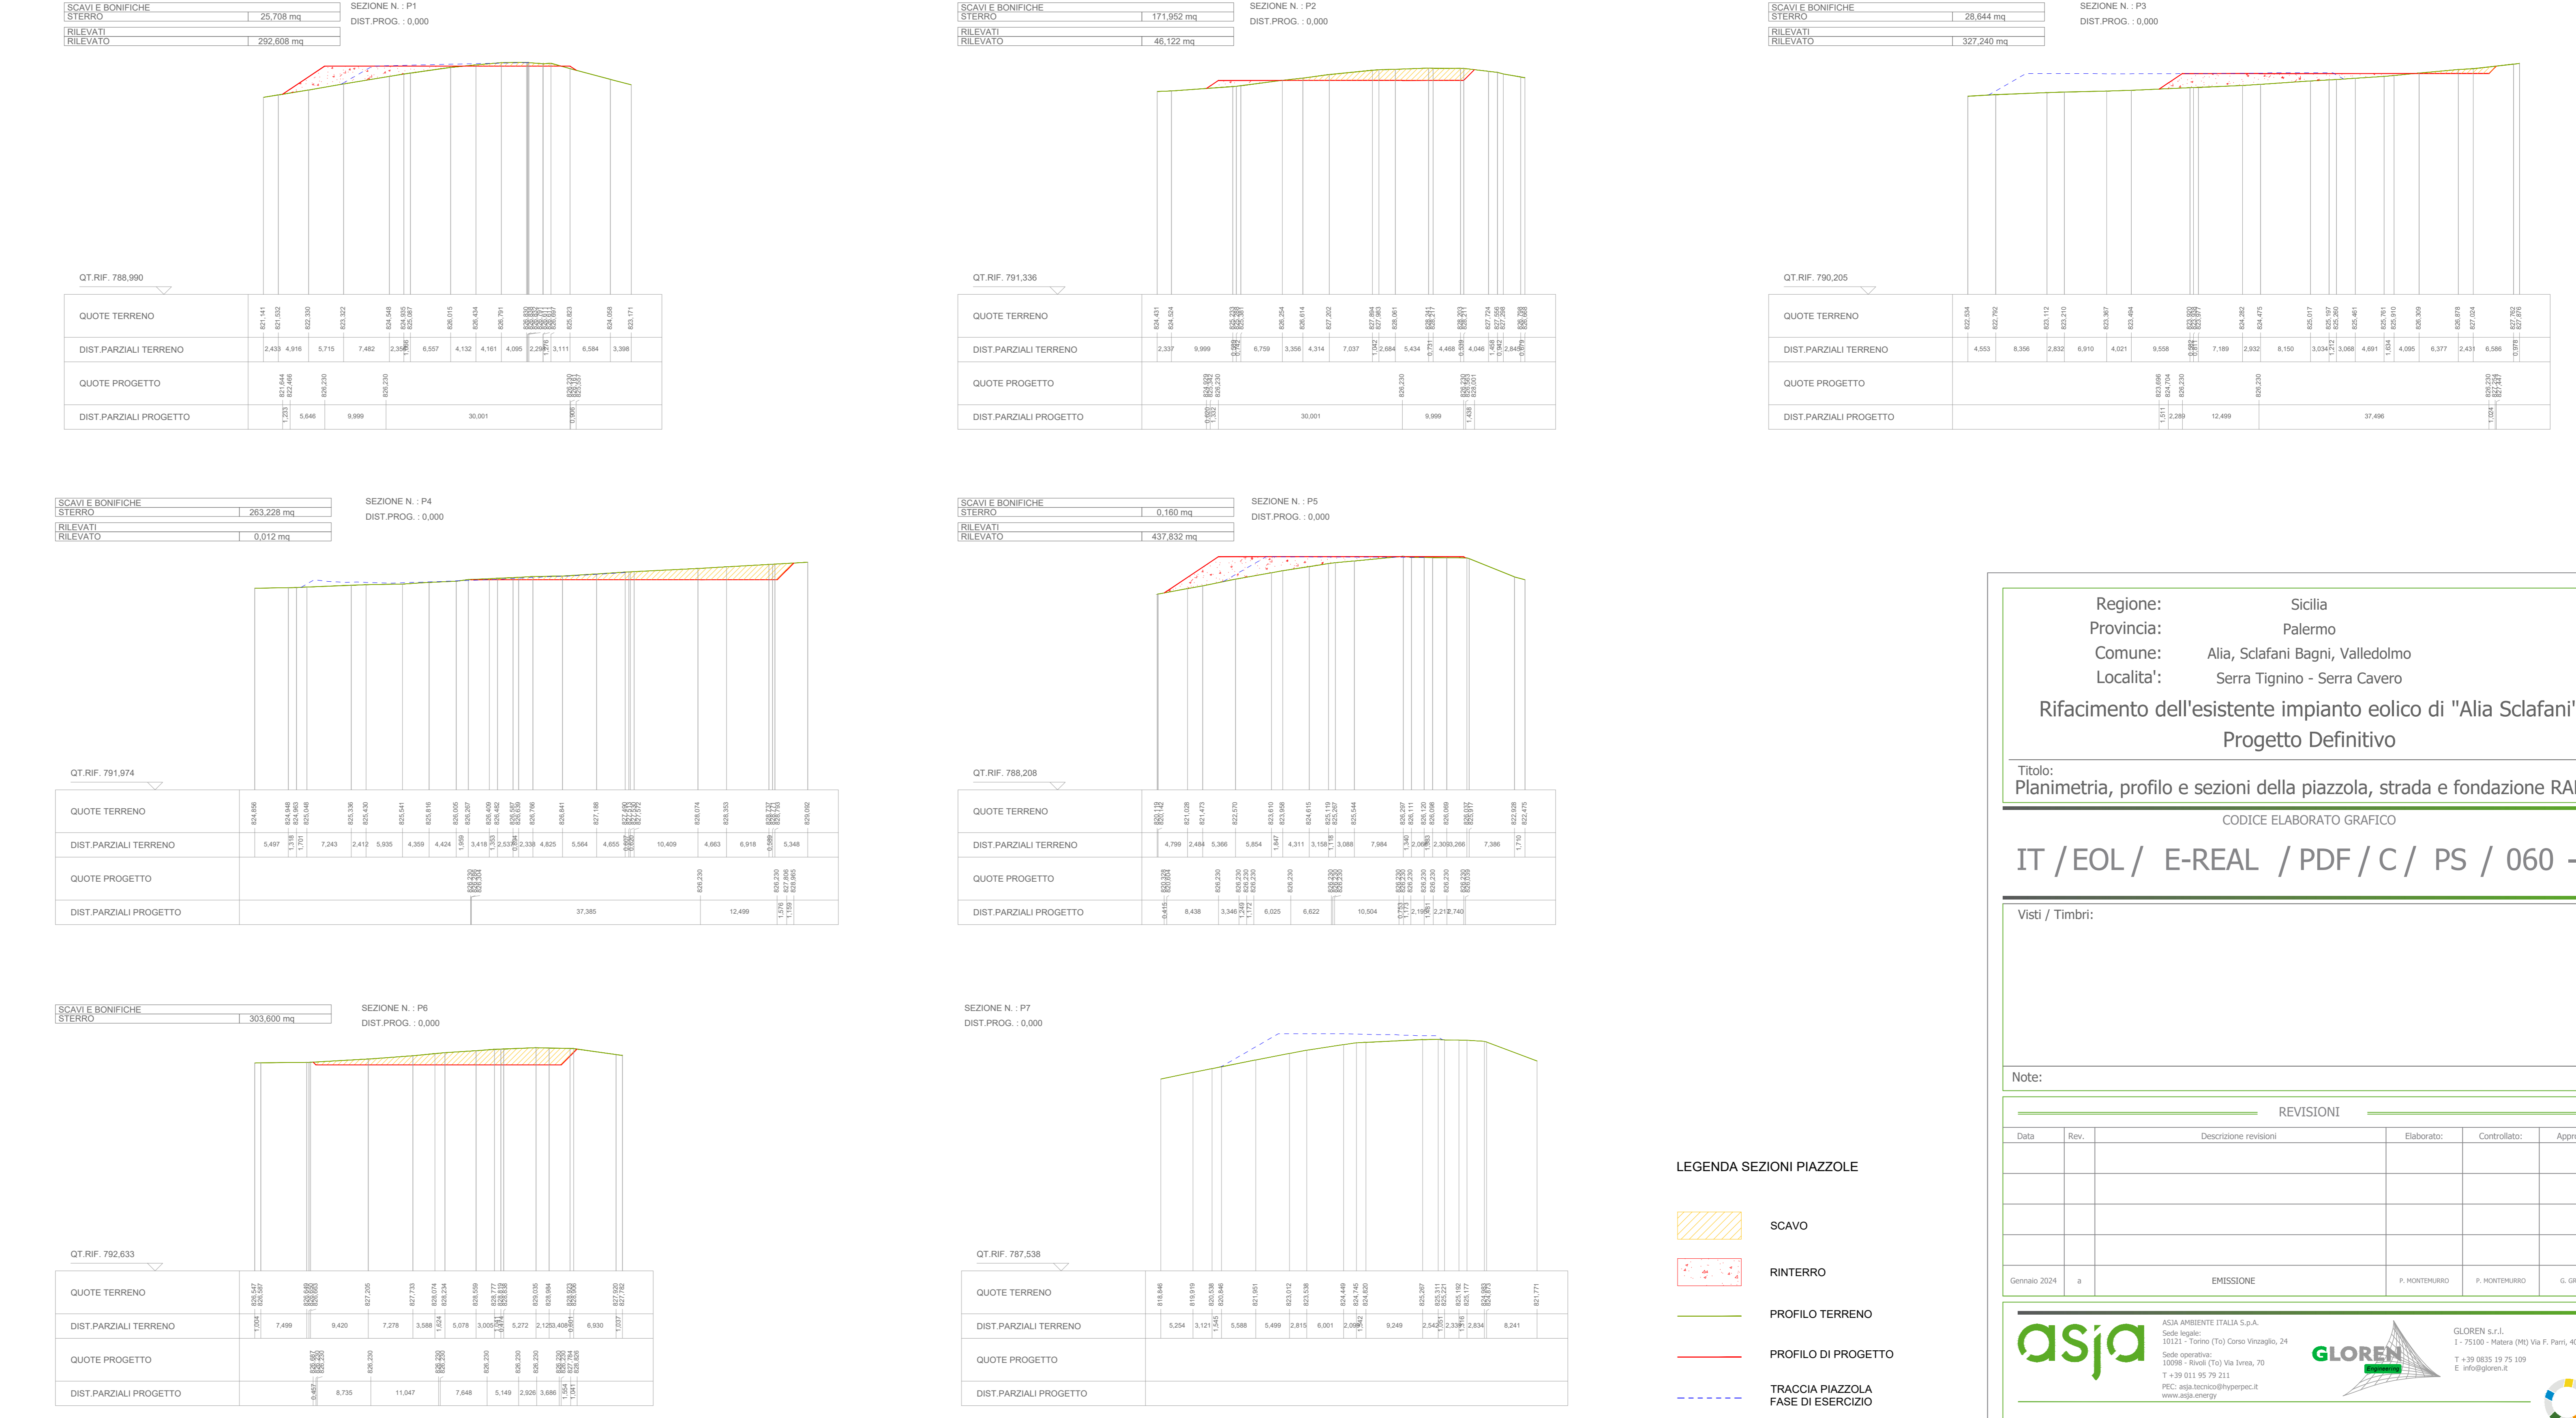

Regione: Sicilia
 Provincia: Palermo
 Comune: Alia, Sclafani Bagni, Valledolmo
 Localita': Serra Tignino - Serra Cavero
Rifacimento dell'esistente impianto eolico di "Alia Sclafani"
 Progetto Definitivo

Titolo:
Planimetria, profilo e sezioni della piazzola, strada e fondazione RAL05

CODICE ELABORATO GRAFICO

IT / EOL / E-REAL / PDF / C / PS / 060 - a

Visti / Timbri:

Note:

REVISIONI				
Data	Rev.	Descrizione revisioni	Elaborato	Controllato



 www.asja.energy

Logo: **GLOREN** GLOREN S.r.l.
 E info@gloren.it