




PARTICOLARE 1 - PIANTA SCAVO DI FONDAZIONE RAL01

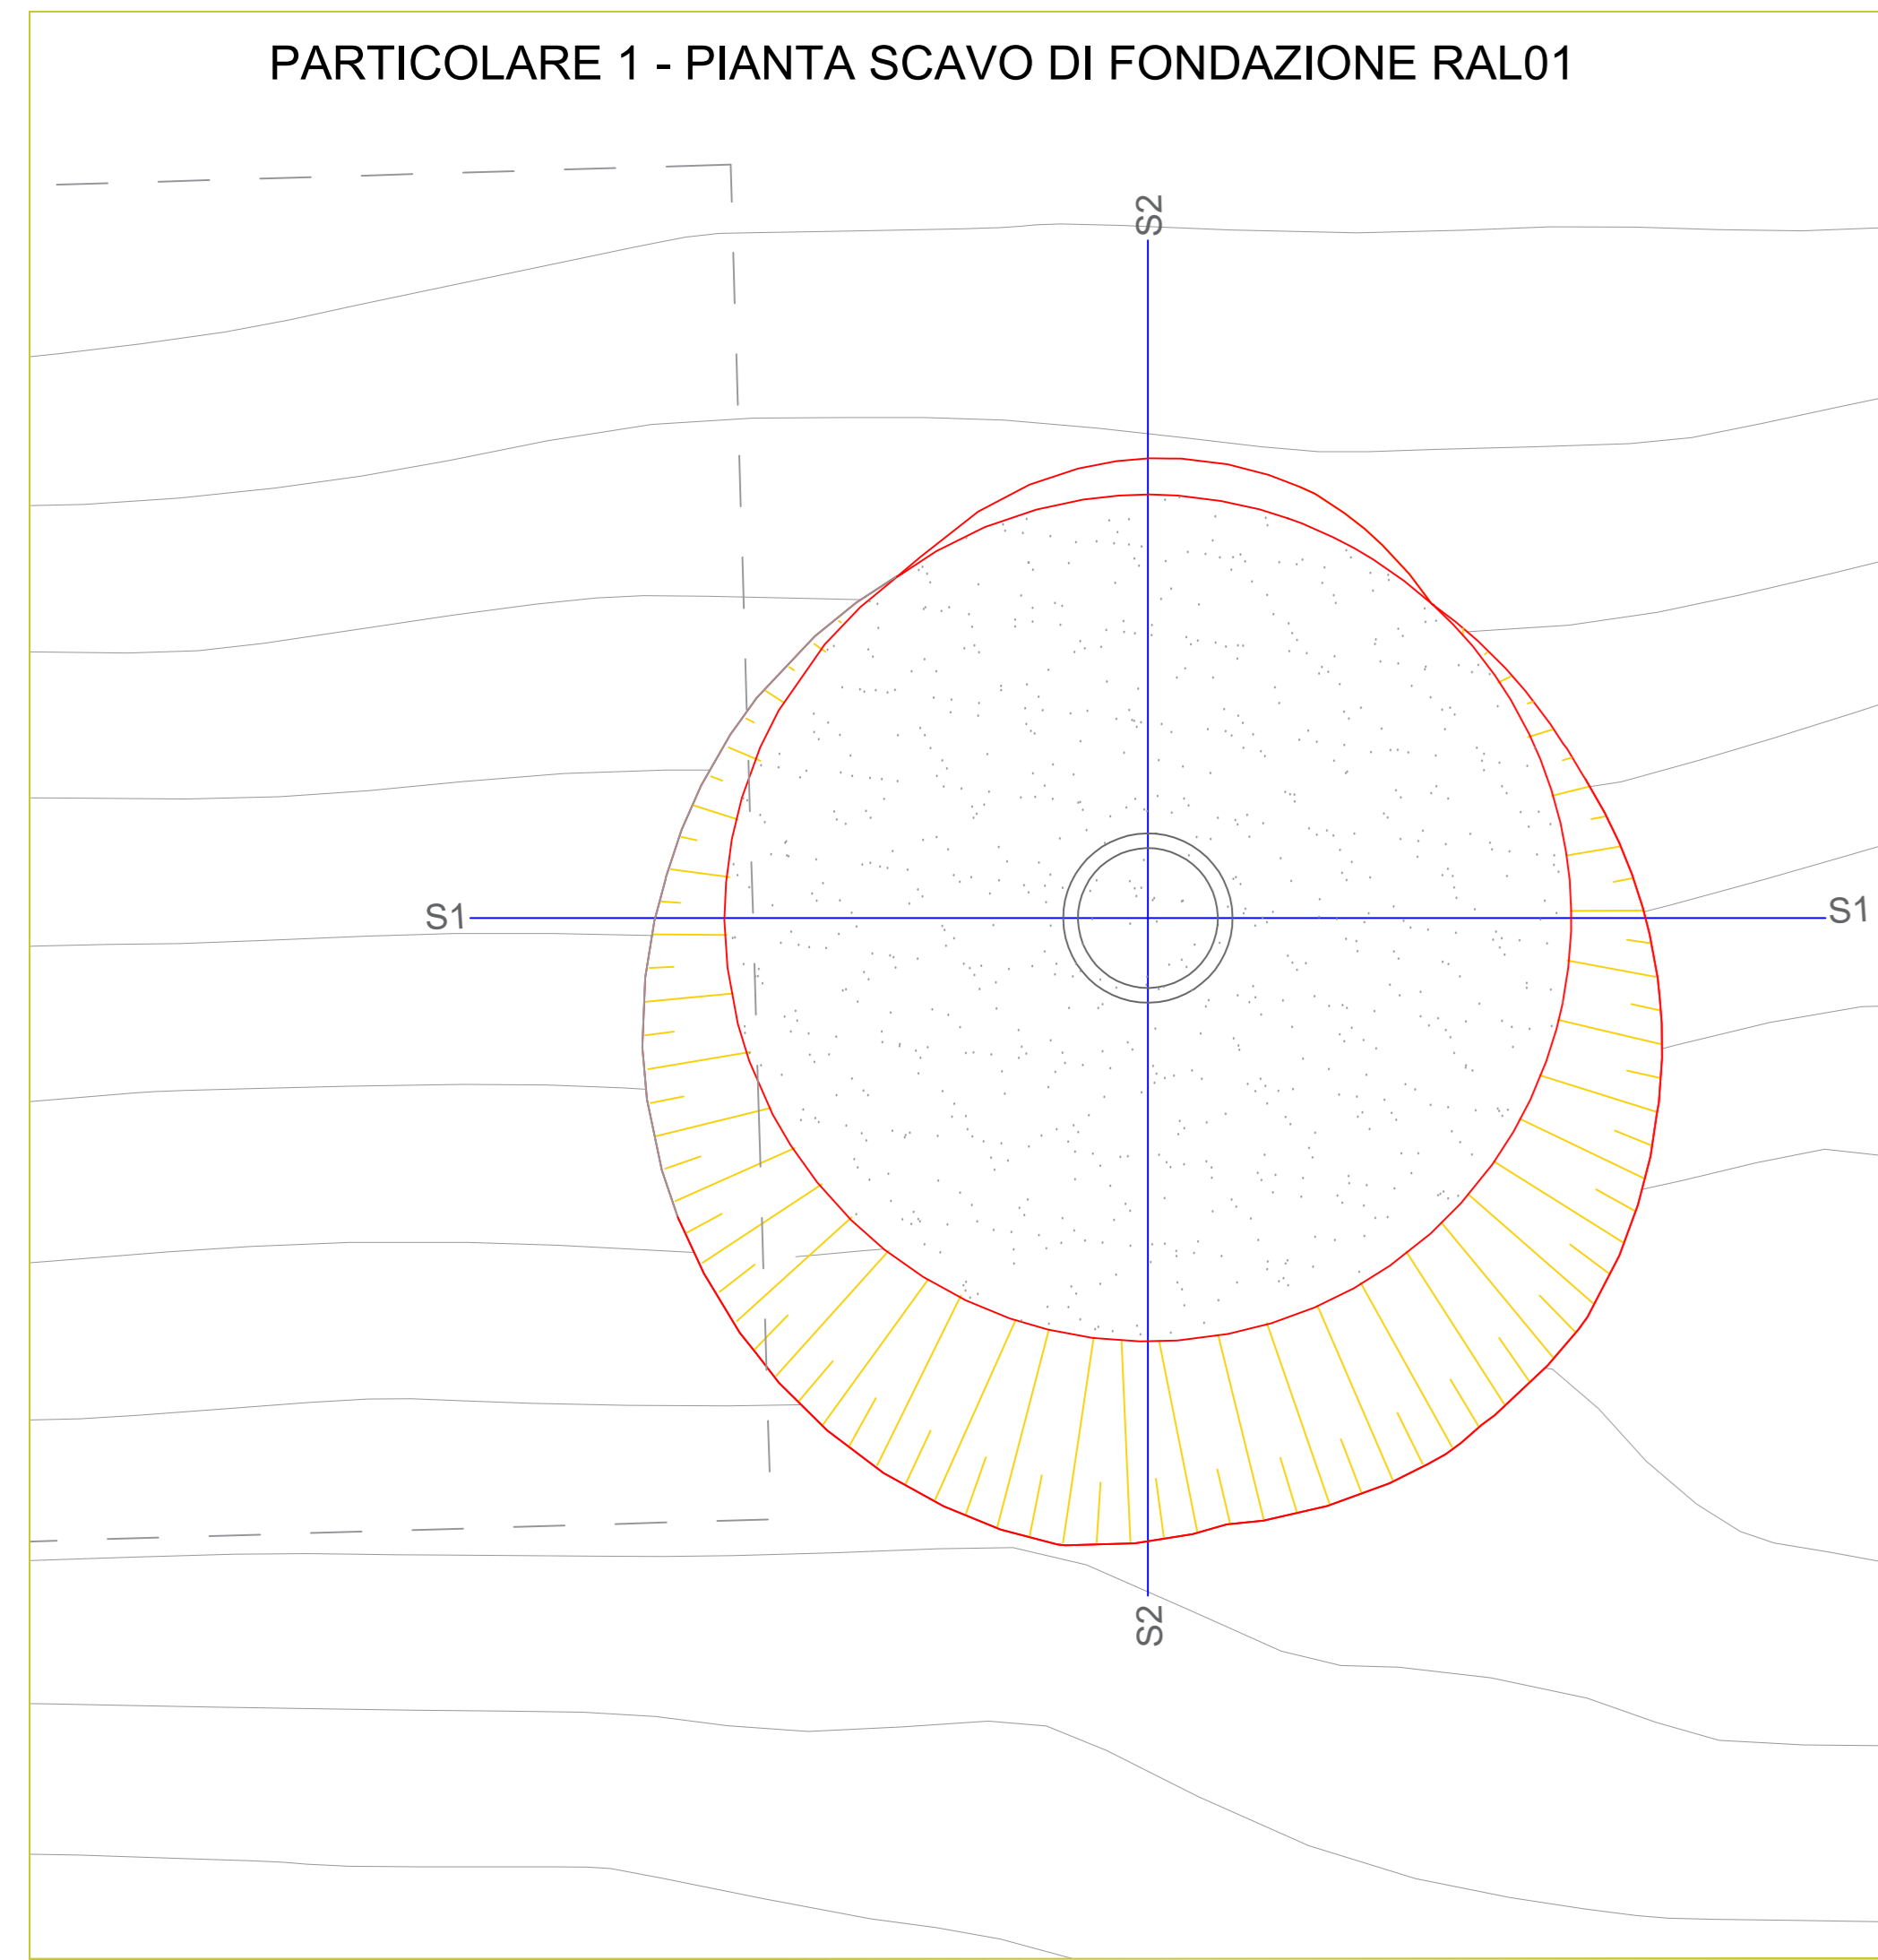


PLANIMETRIA PIAZZOLA E STRADA RAL01 - FASE DI CANTIERE - Scala 1:500

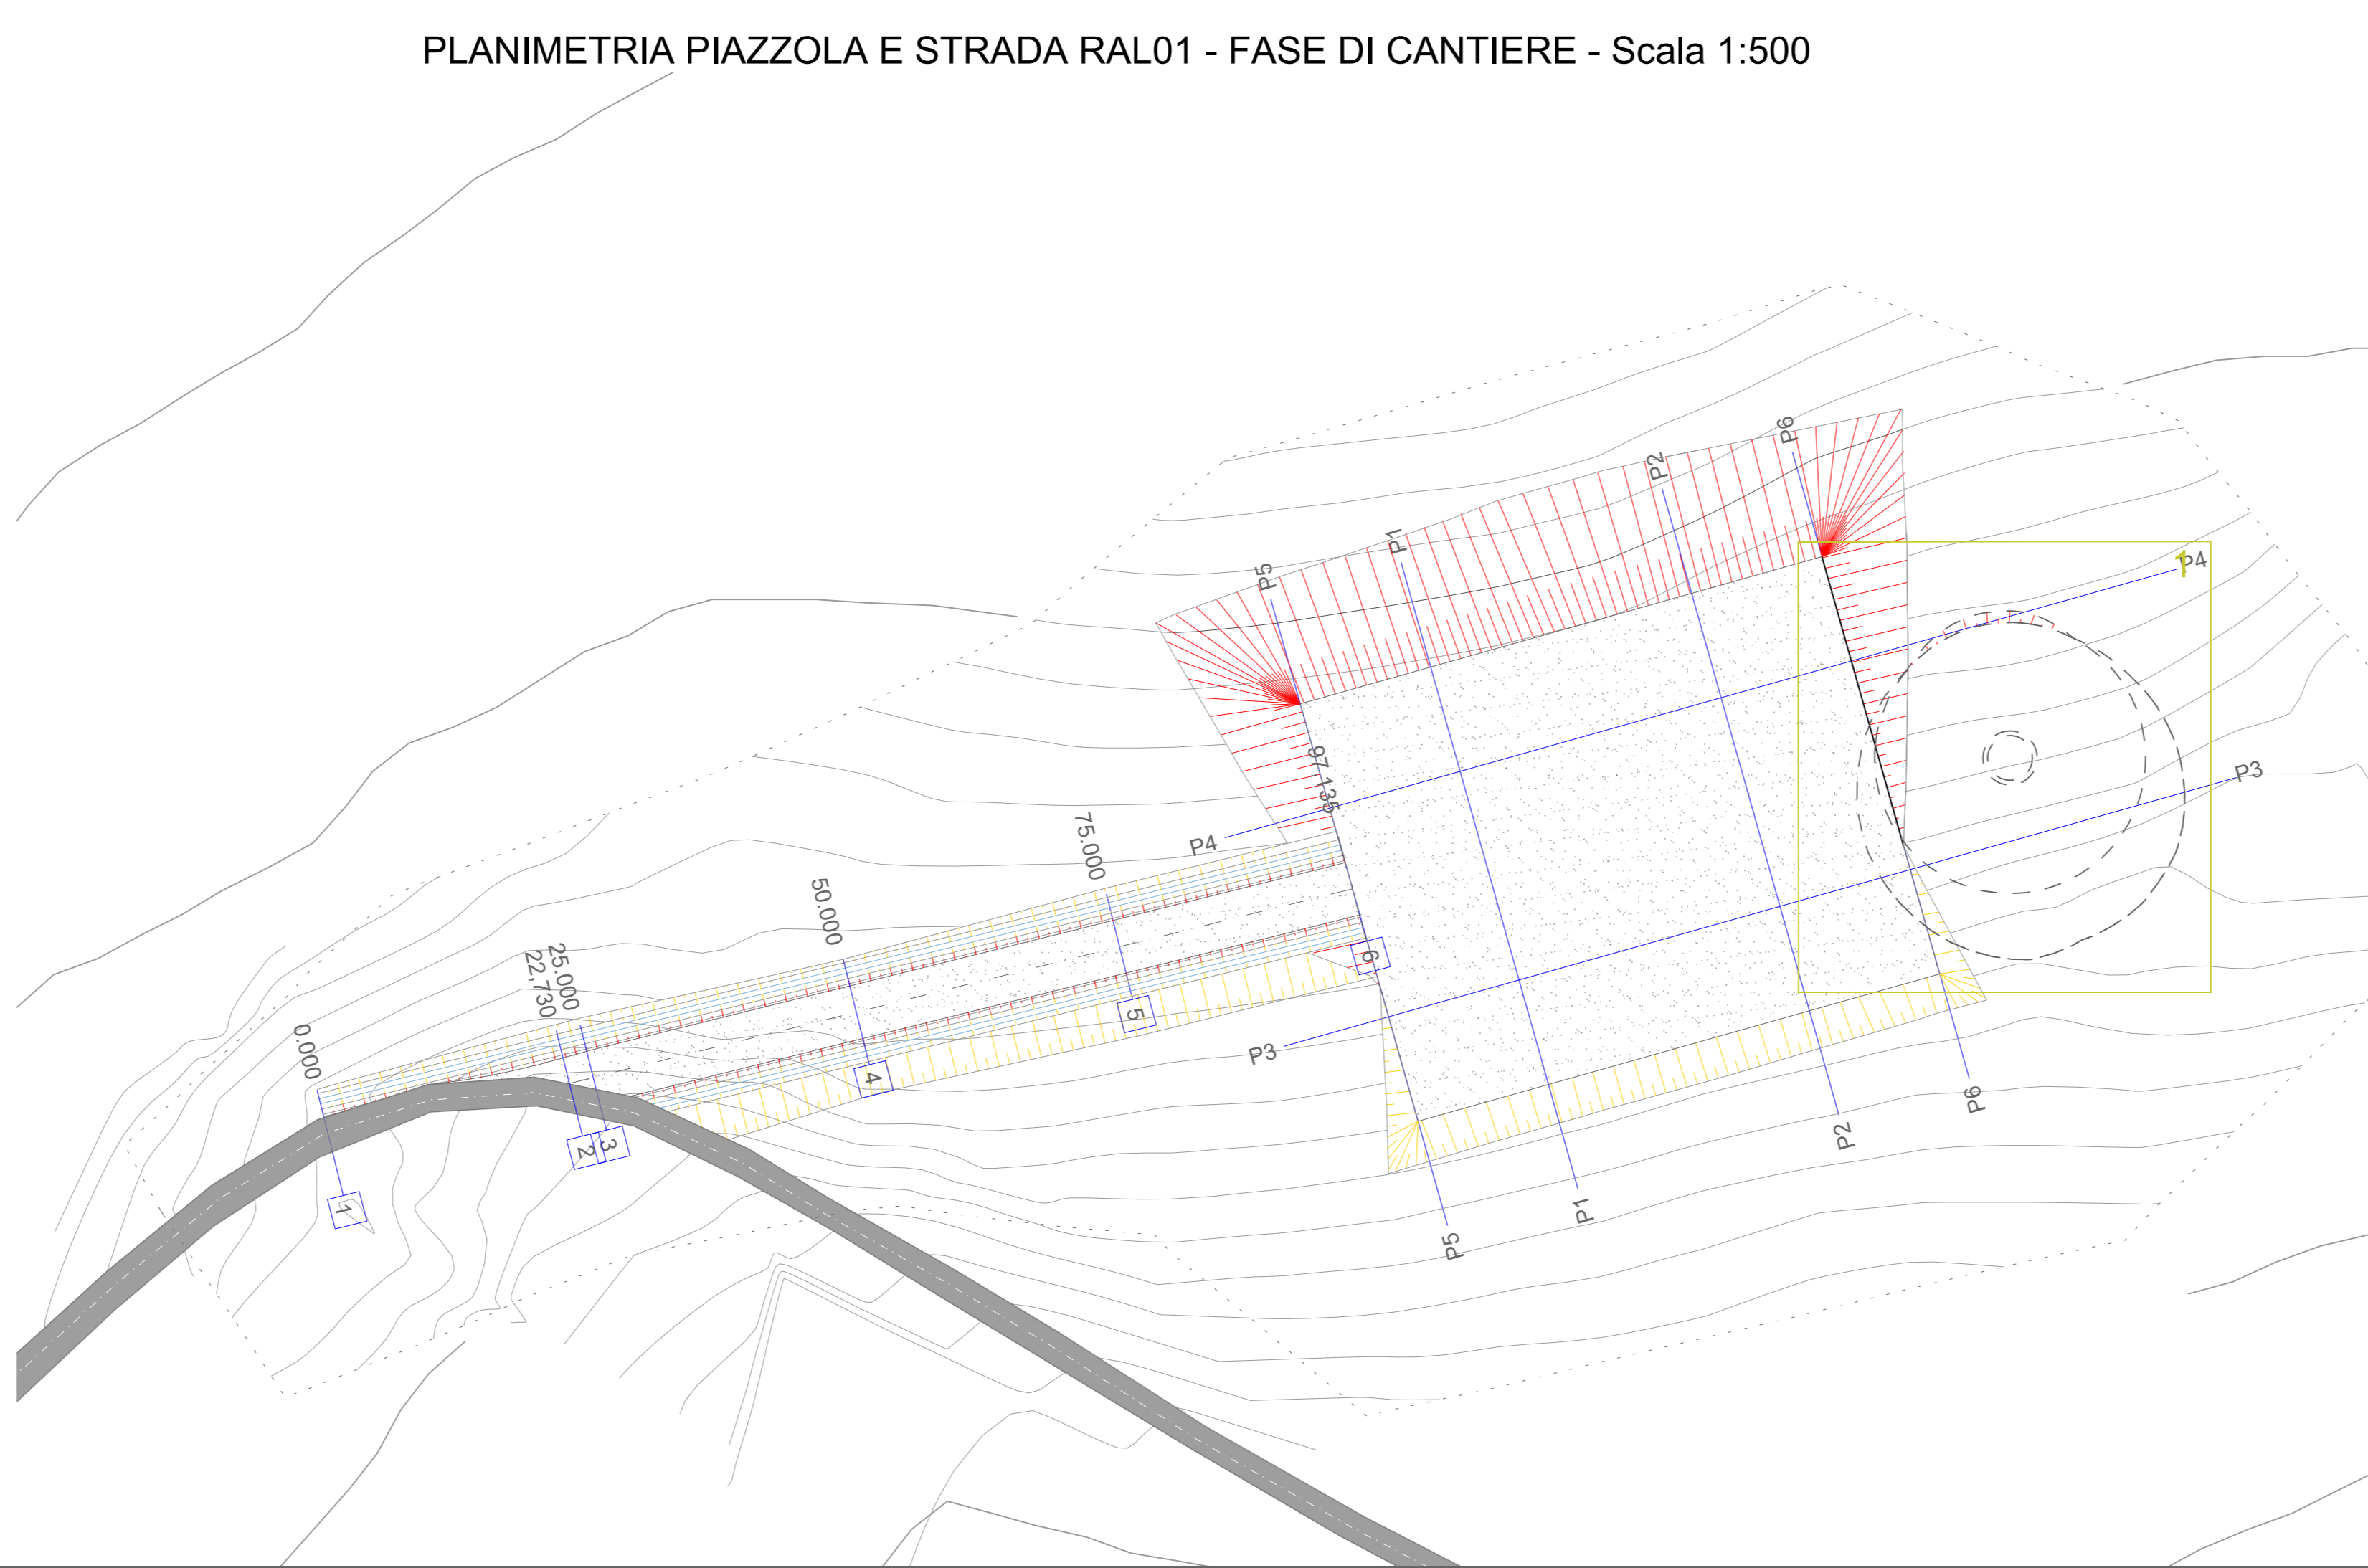


PLANIMETRIA PIAZZOLA E STRADA RAL01 - FASE DI ESERCIZIO - Scala 1:500

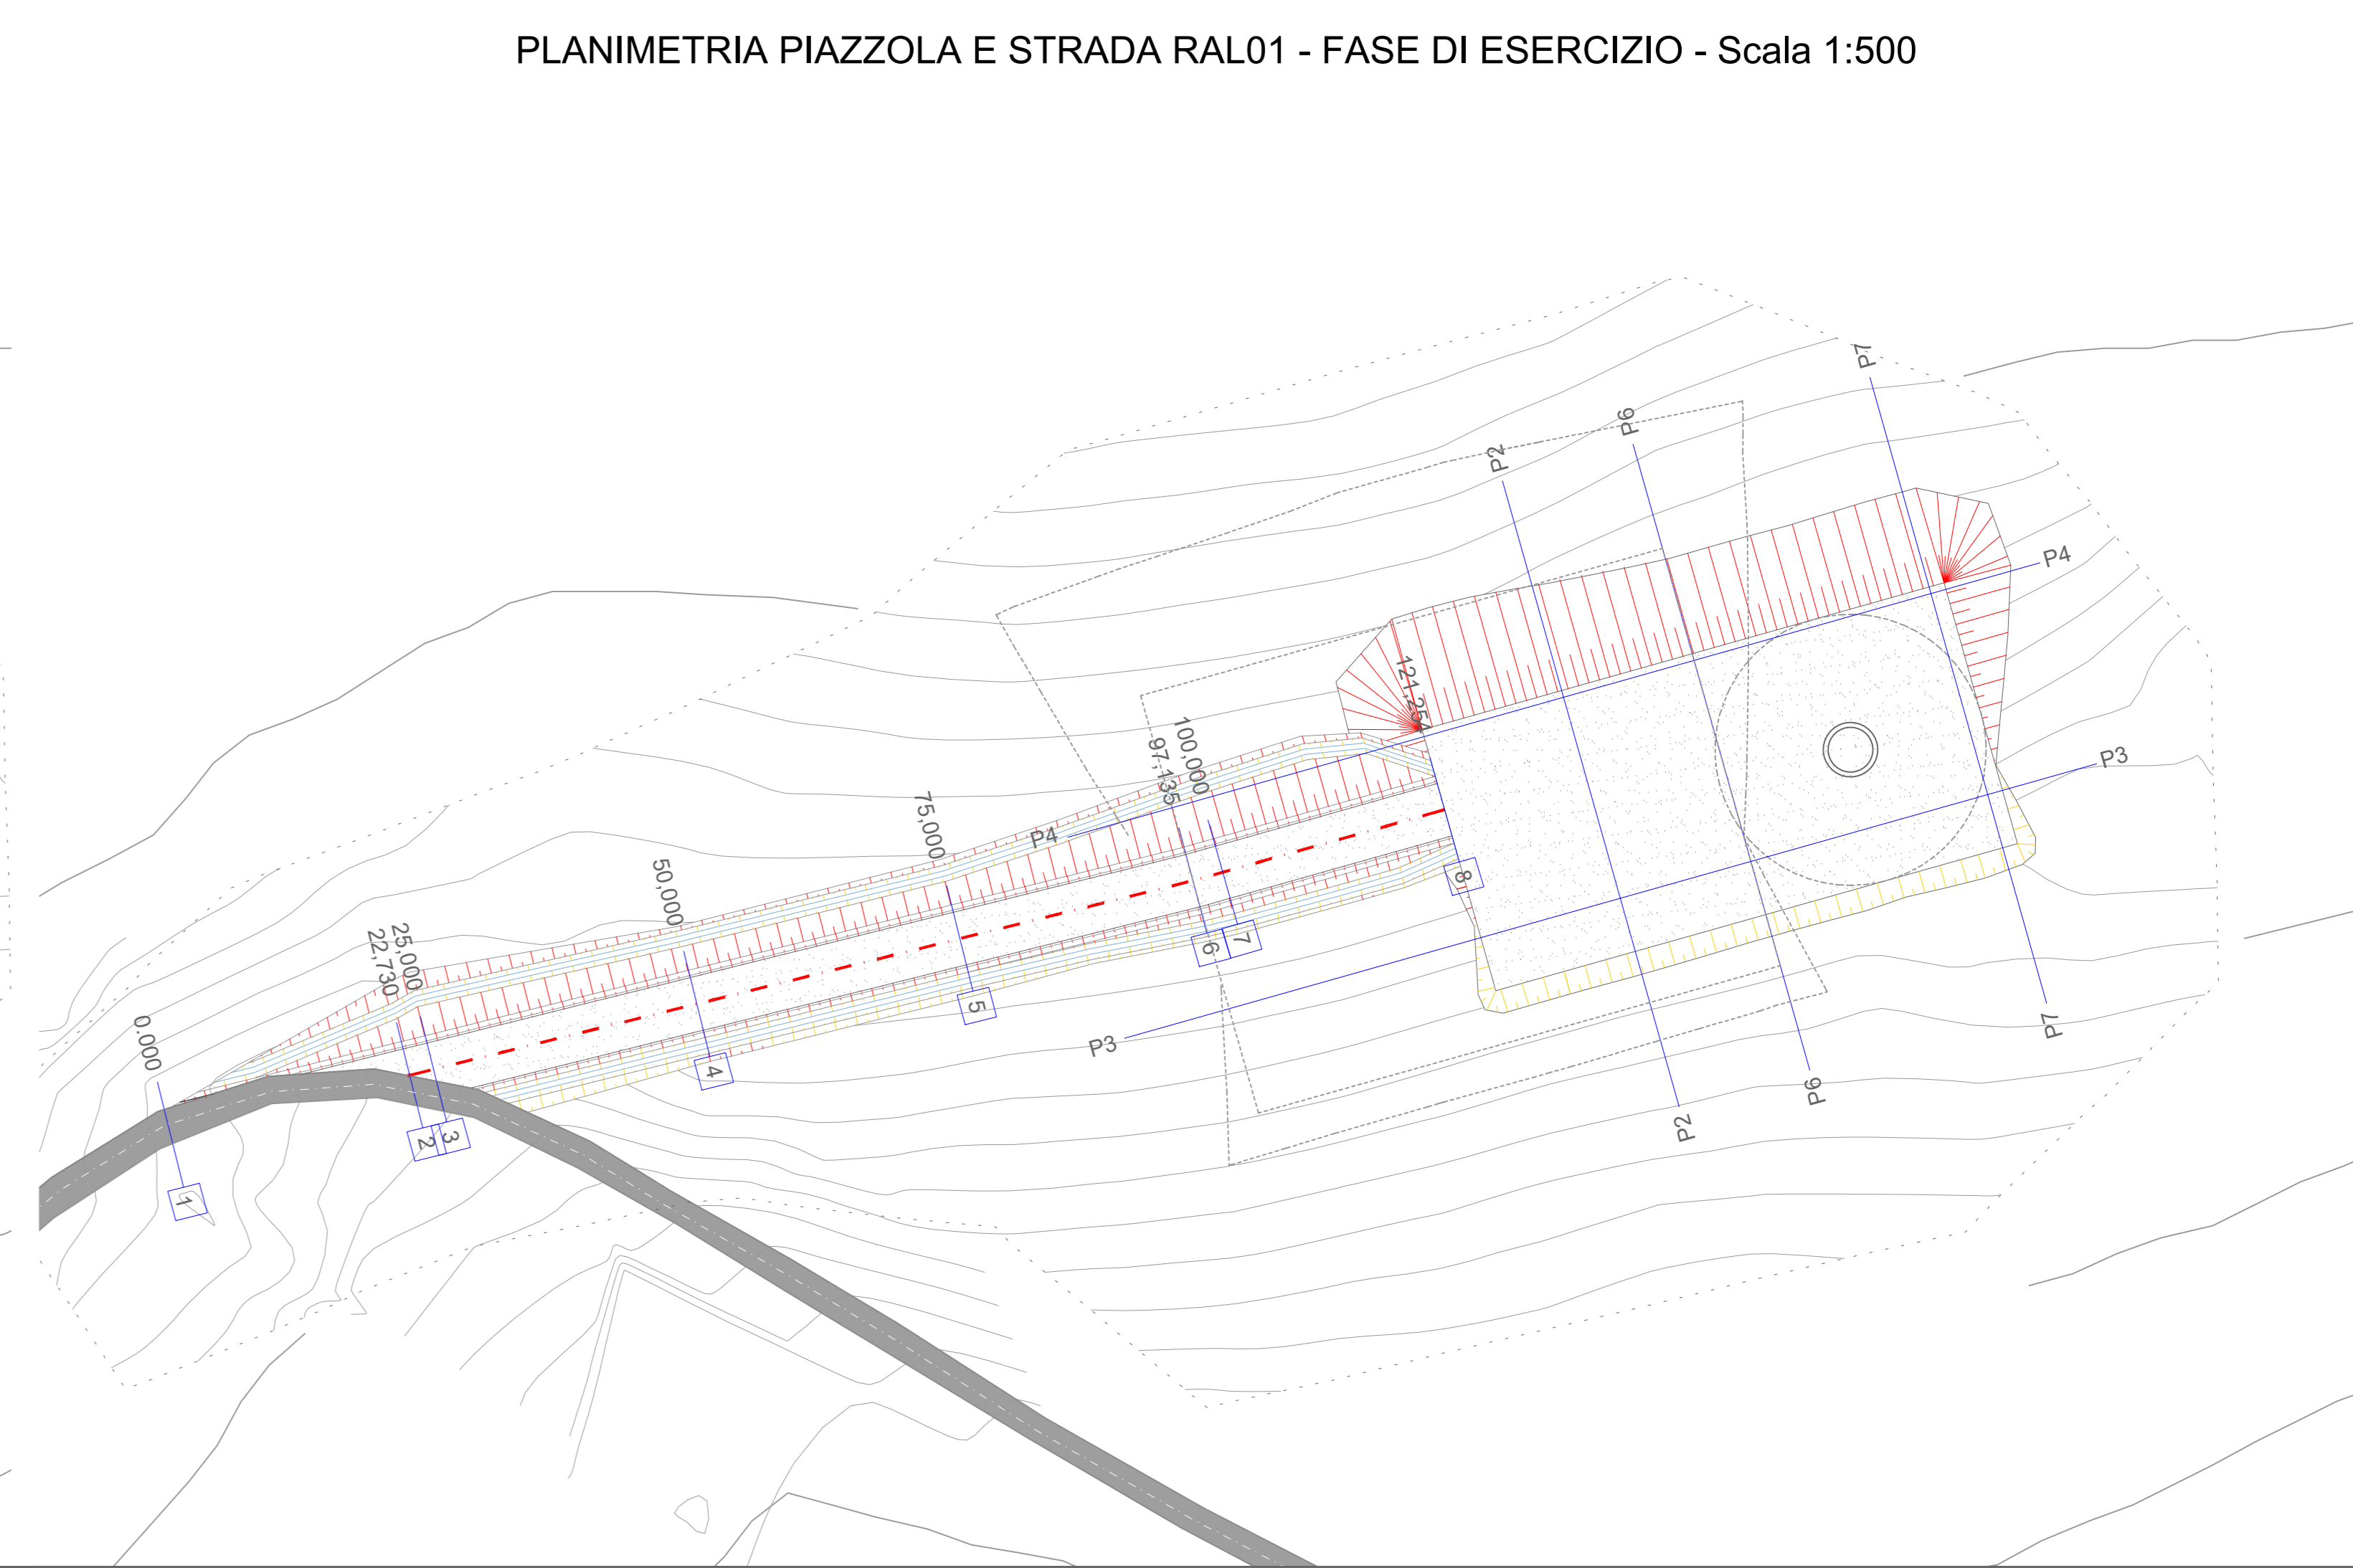

SEZIONI TRASVERSALI SCAVO DI FONDAZIONE RAL01 - SCALA 1:200

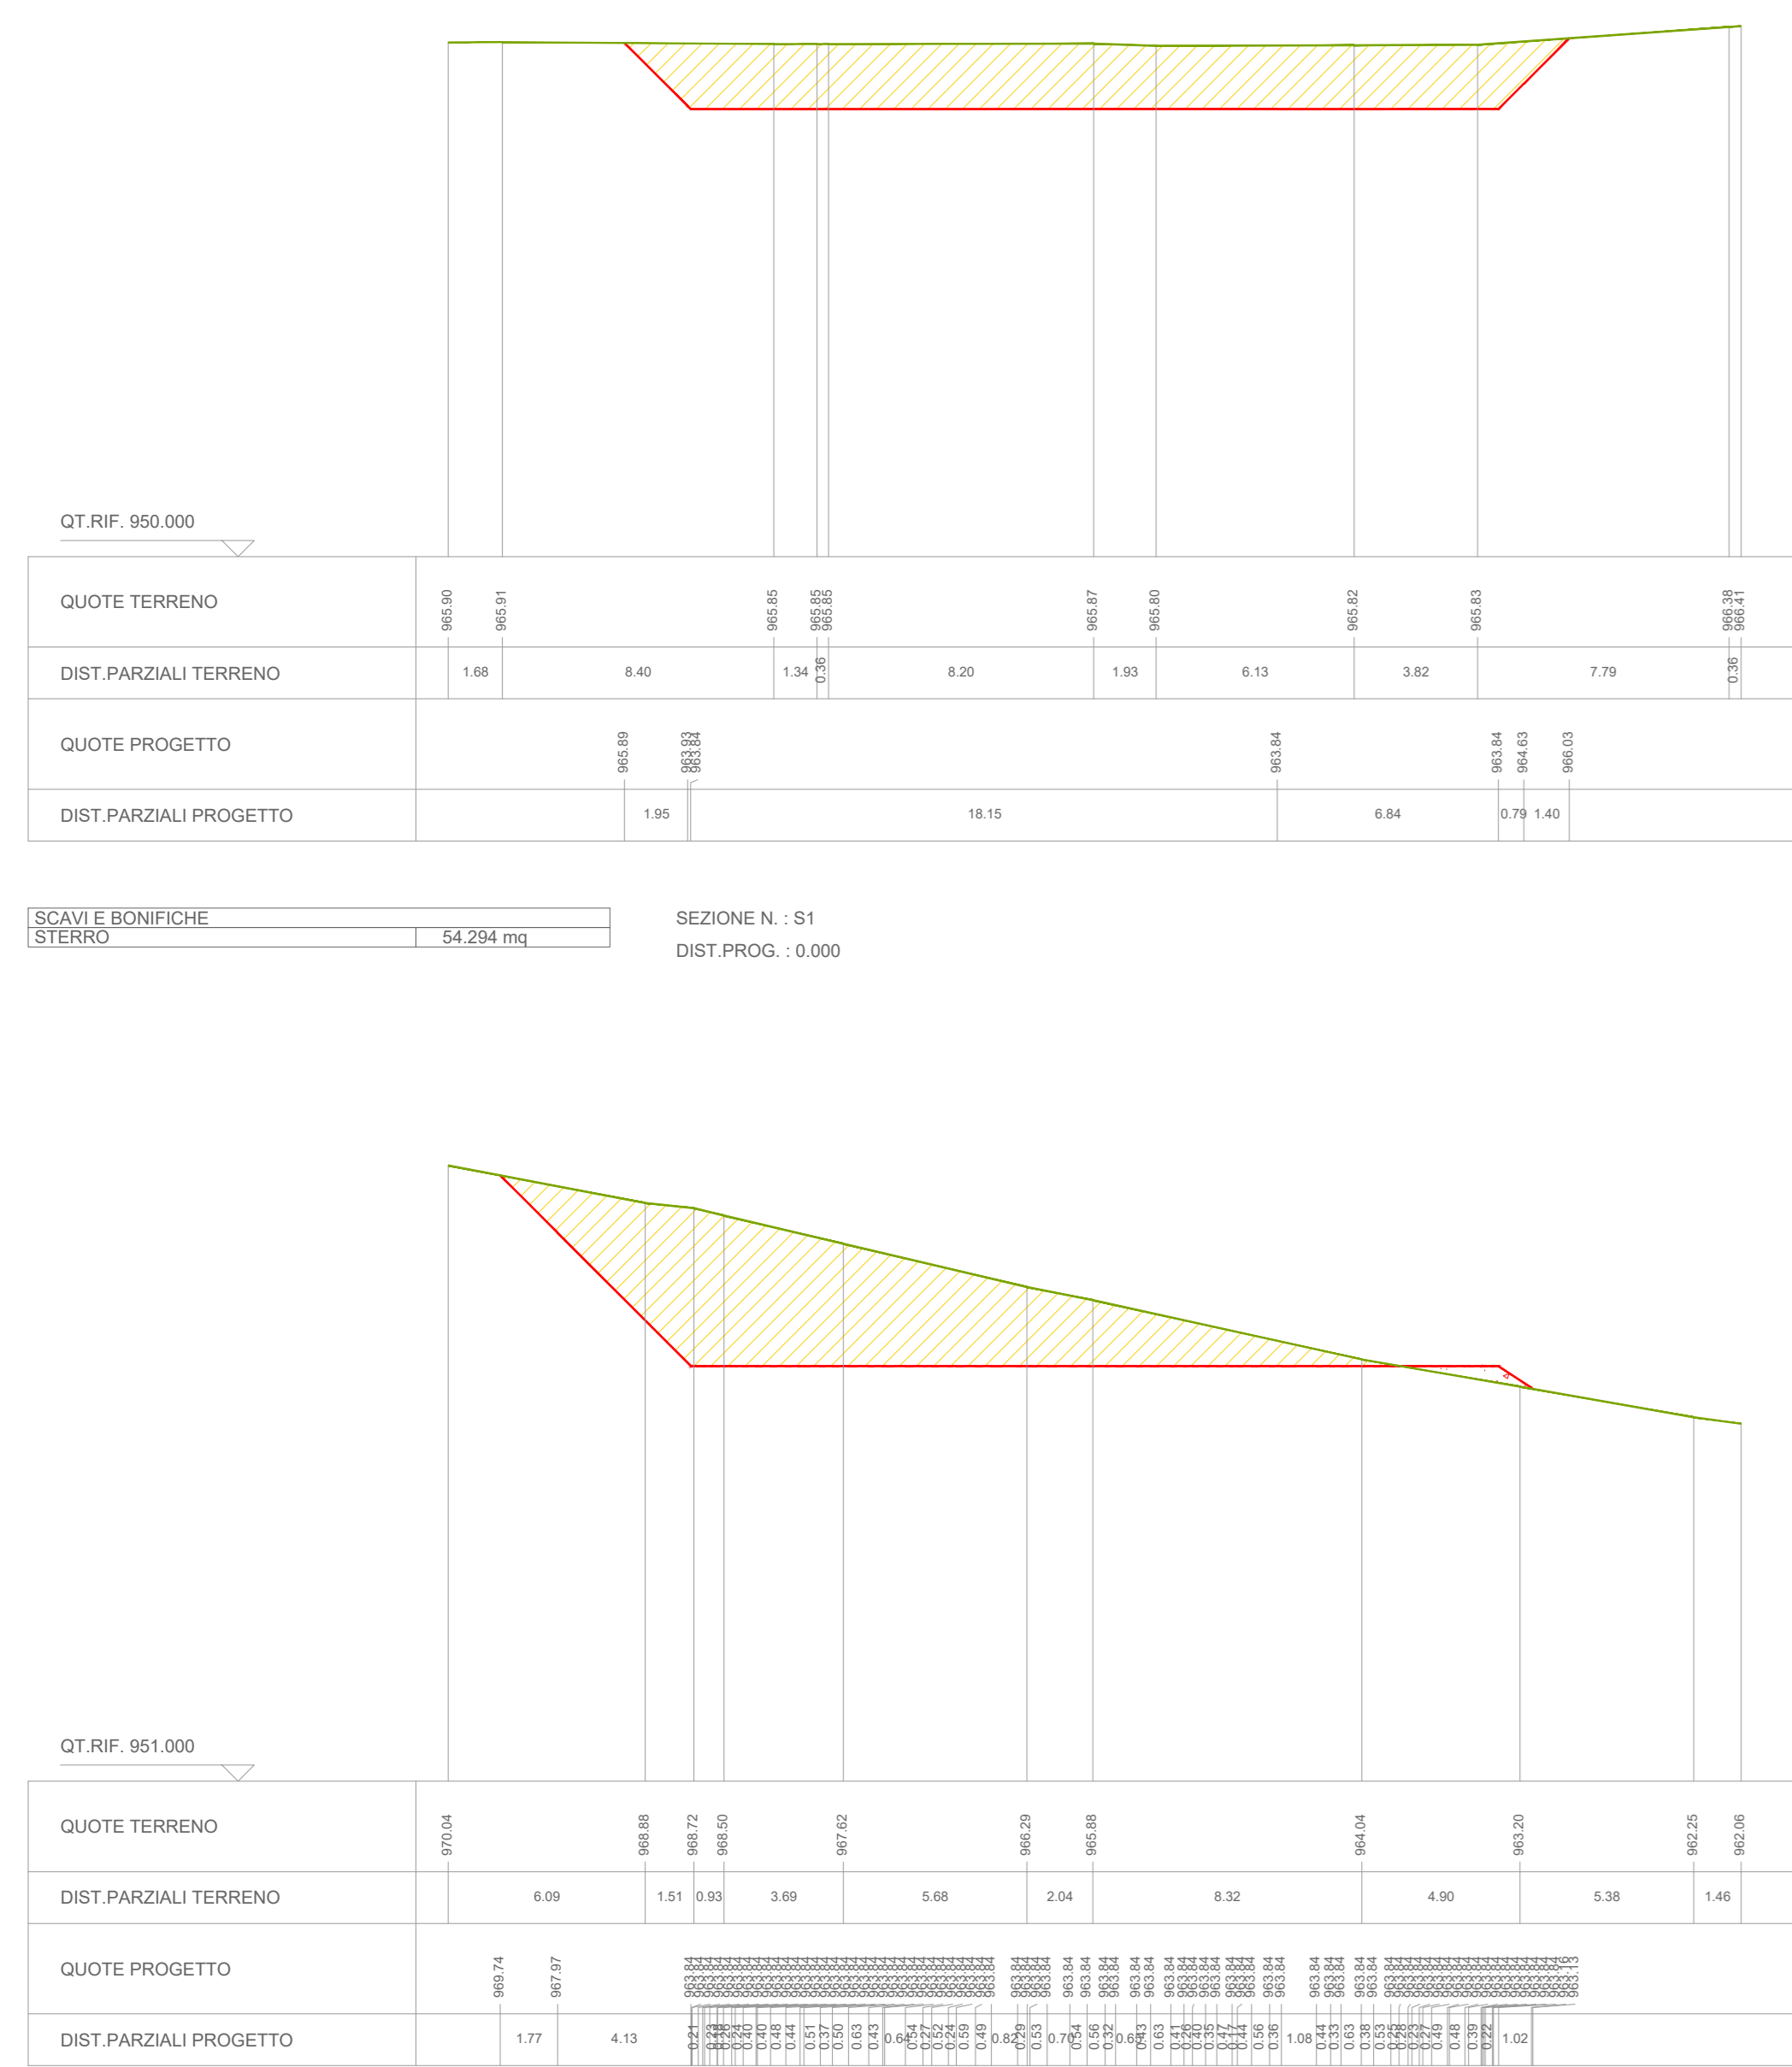

SEZIONI PIAZZOLA IN FASE DI CANTIERE - SCALA 1:500

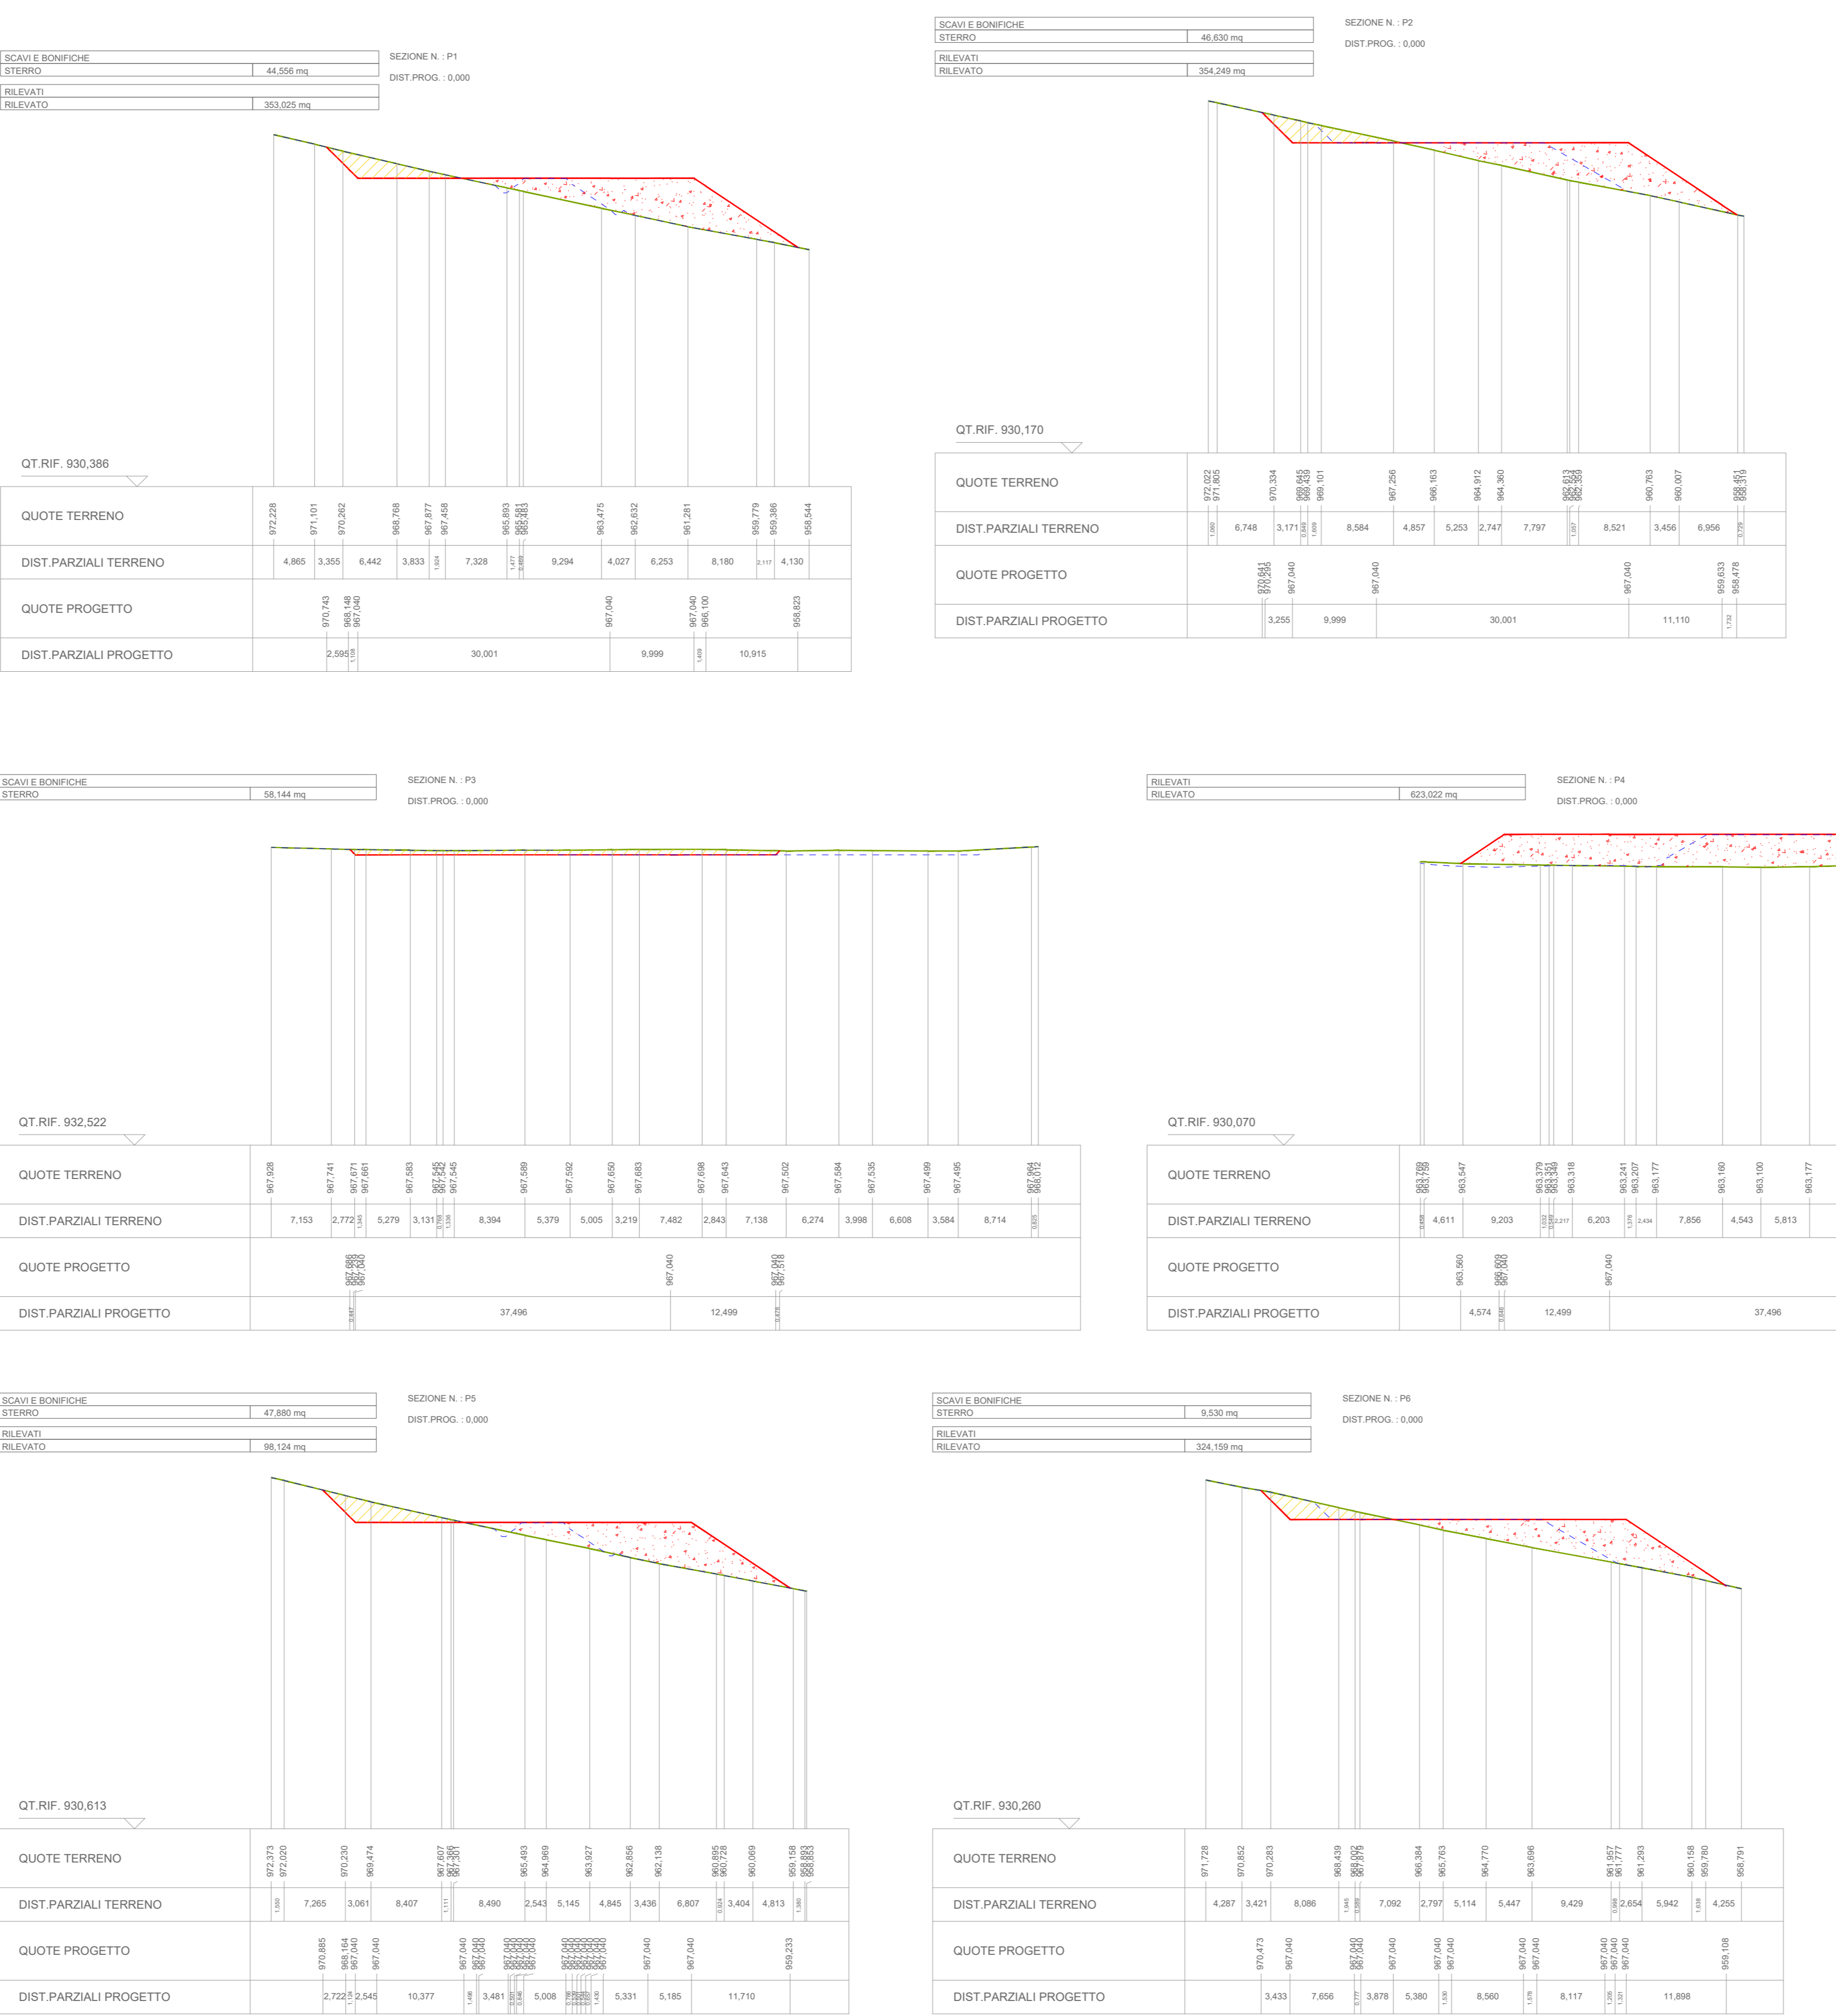


LEGENDA PLANIMETRIE E PROFILI

PLANIMETRIA SEZIONE

- SCAFO
- RINTERRO
- PROFILO TERRENO
- PROFILO PROGETTO
- SEZIONI STRADA, PIAZZOLA E FONDAZIONE

PROFILO LONGITUDINALE STRADA

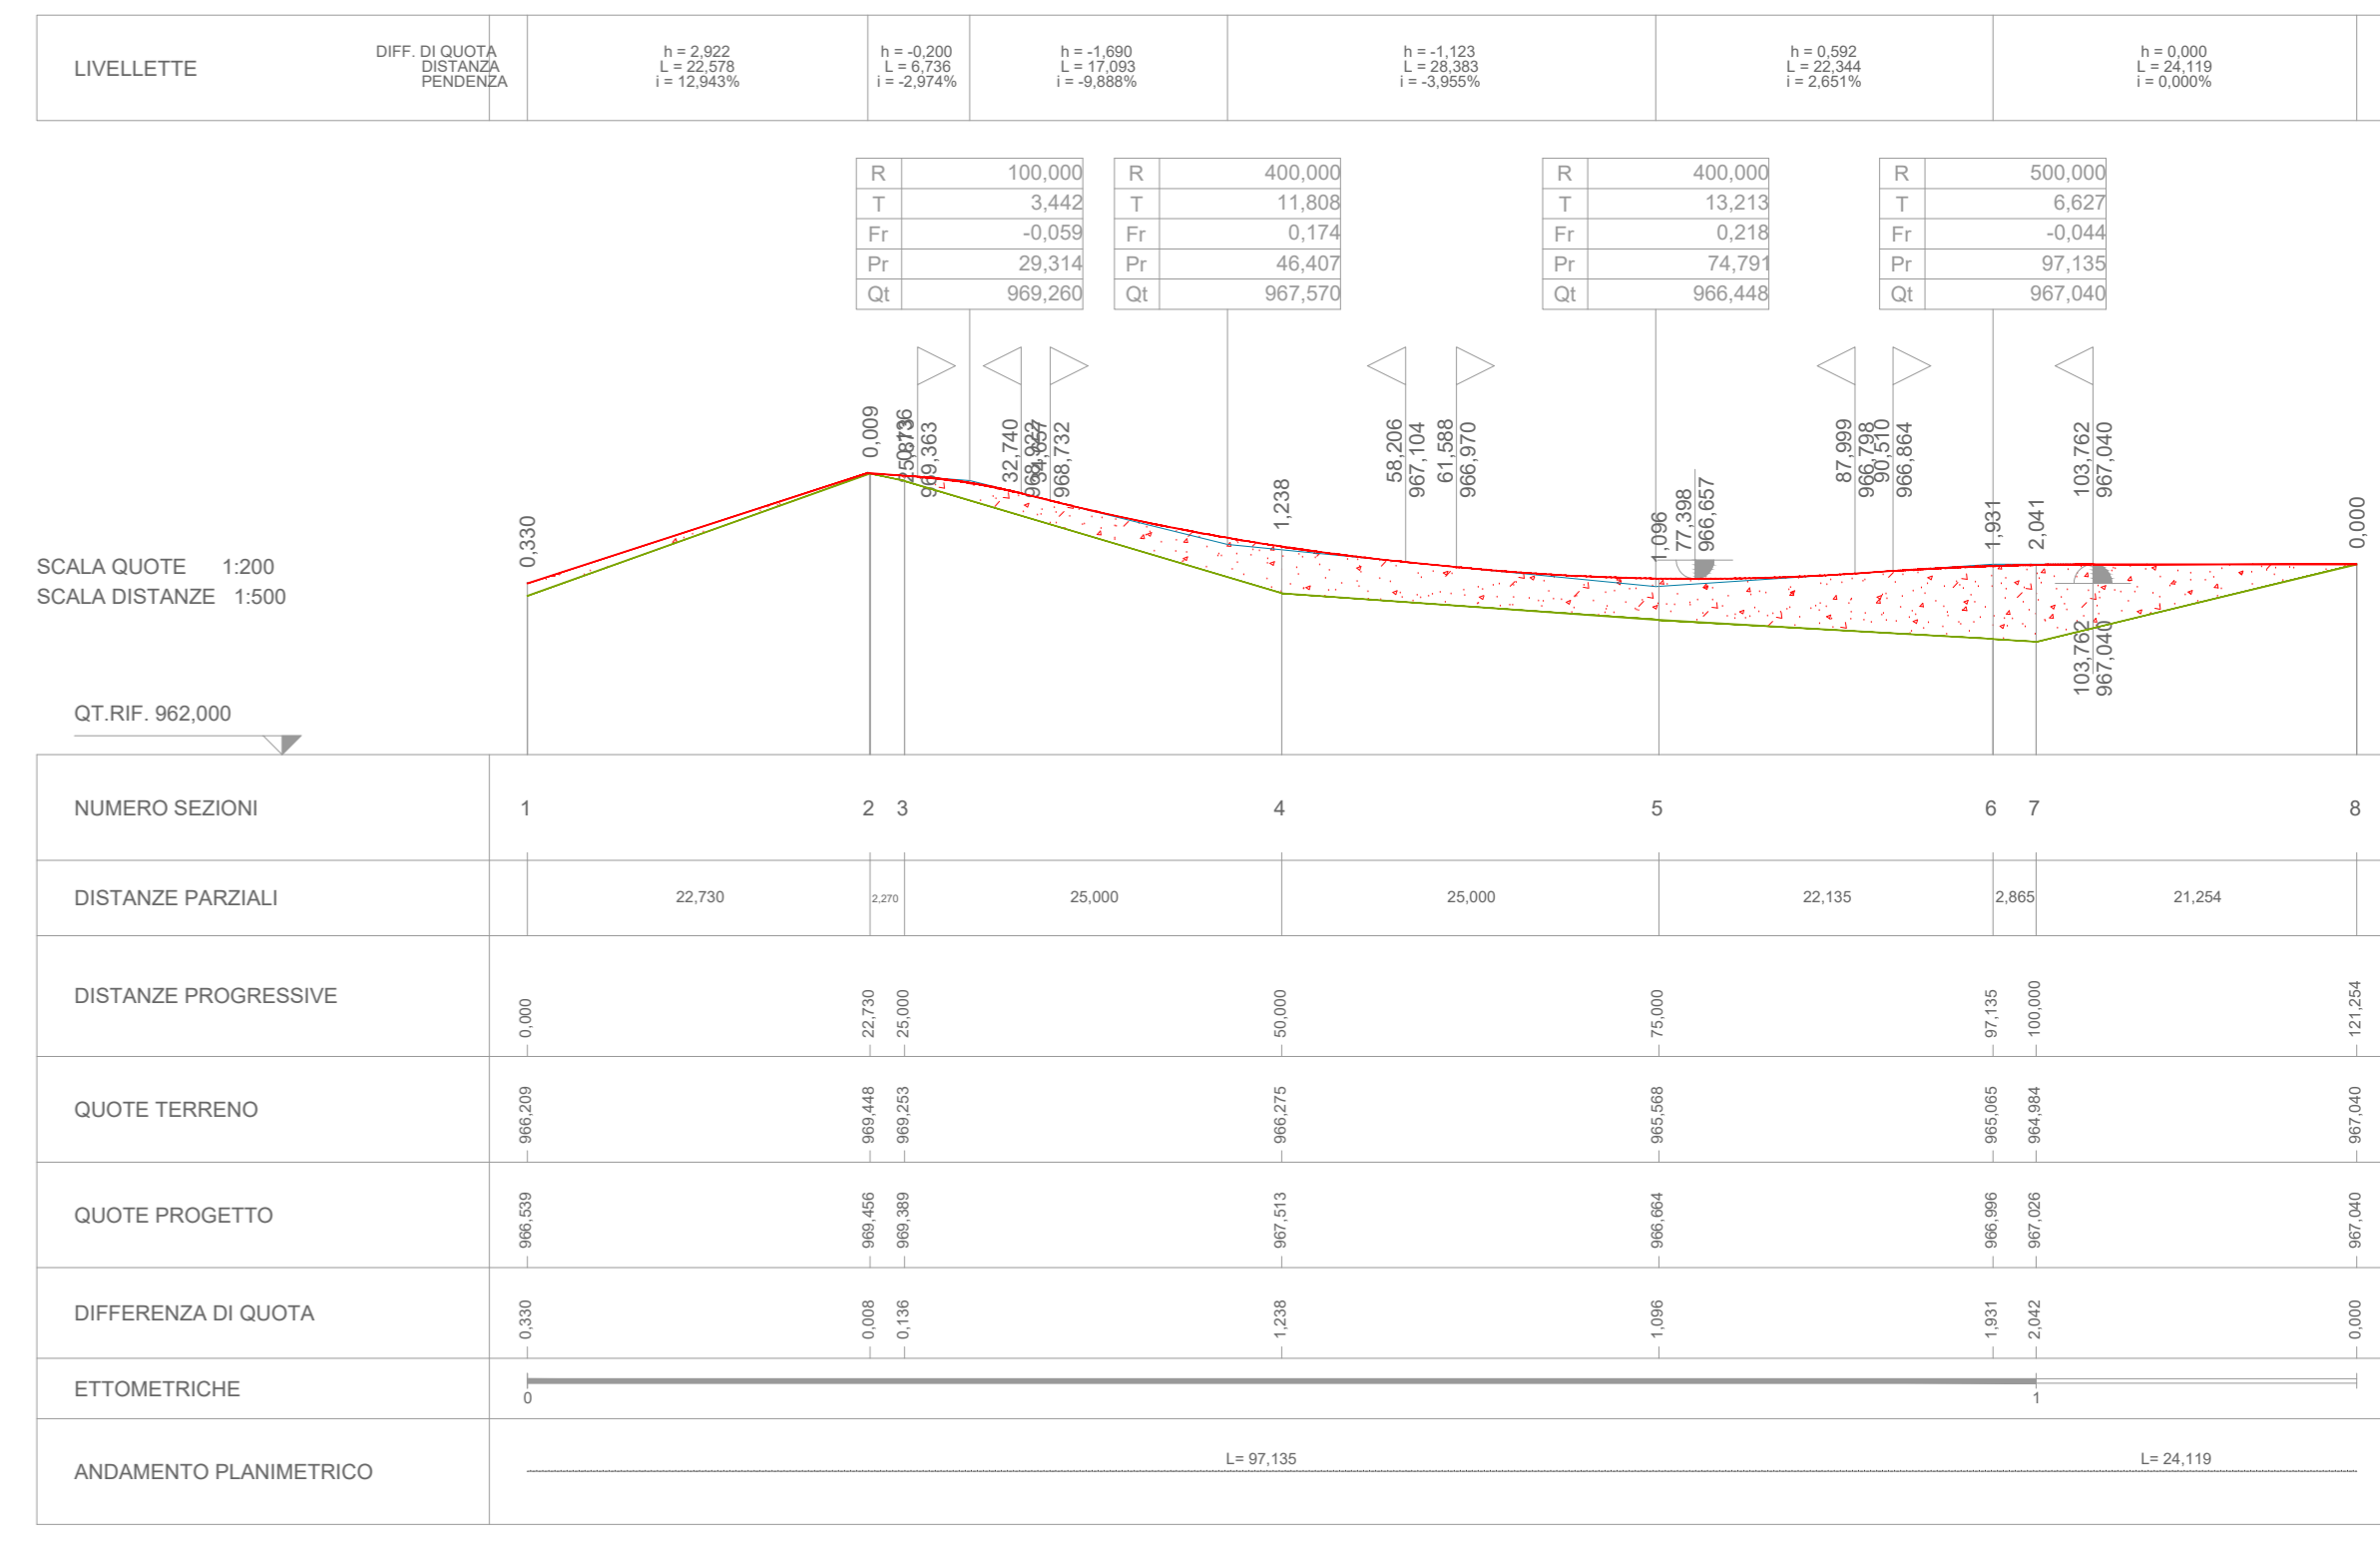

LEGENDA SEZIONI PIAZZOLE

LEGENDA SEZIONI PIAZZOLE

- SCAFO
- RINTERRO
- PROFILO TERRENO
- PROFILO DI PROGETTO
- TRACCIA PIAZZOLA FASE DI ESERCIZIO

LEGENDA SCAVO DI FONDAZIONE

LEGENDA SCAVO DI FONDAZIONE

- PLANIMETRIA SEZIONE
- SCAFO
- RINTERRO
- PROFILO TERRENO
- PROFILO DI SCAVO

Regione: Sicilia
 Provincia: Palermo
 Comune: Alia, Sclafani Bagni, Valledolmo
 Localita': Serra Tignino - Serra Cavero
Rifacimento dell'esistente impianto eolico di "Alia Sclafani"
Progetto Definitivo

Titolo:
Planimetria, profilo e sezioni della piazzola, strada e fondazione RAL09

CODICE ELABORATO GRAFICO
IT / EOL / E-REAL / PDF / C / PS / 064 - a

Visti / Timbri:

Data	Rev.	Descrizione revisioni	Elaborato:	Controllato:	Approvato:

Note:

REVISIONI					
Data	Rev.	Descrizione revisioni	Elaborato:	Controllato:	Approvato:

Generato 2024 a 0 EMISSIONE

F. MONTENARRO P. MONTENARRO G. GRAVISA

Logo: **asja** AGA AMBIENTE ITALIA S.p.A. Sede legale: 01121 - Tivoli (TV) - Corso Varesino, 24 Sede operativa: 01009 - Pinerolo (TV) - Via Sesto, 70 T +39 011 95 79 311 POC: info@asjaenergia.it www.asja.energy

Logo: **GLOREN** GLOREN S.r.l. - 75030 - Modena (MO) - Via F. Pardi, 40 T +39 0521 19 75 109 E info@gloren.it

SEZIONI TRASVERSALI STRADA - FASE DI CANTIERE E DI ESERCIZIO - SCALA 1:200










- LEGENDA**
- PROFILO TERRENO
 - PROFILO PROGETTO
 - CASSONETTO
 - SCAVO
 - RINTERRO

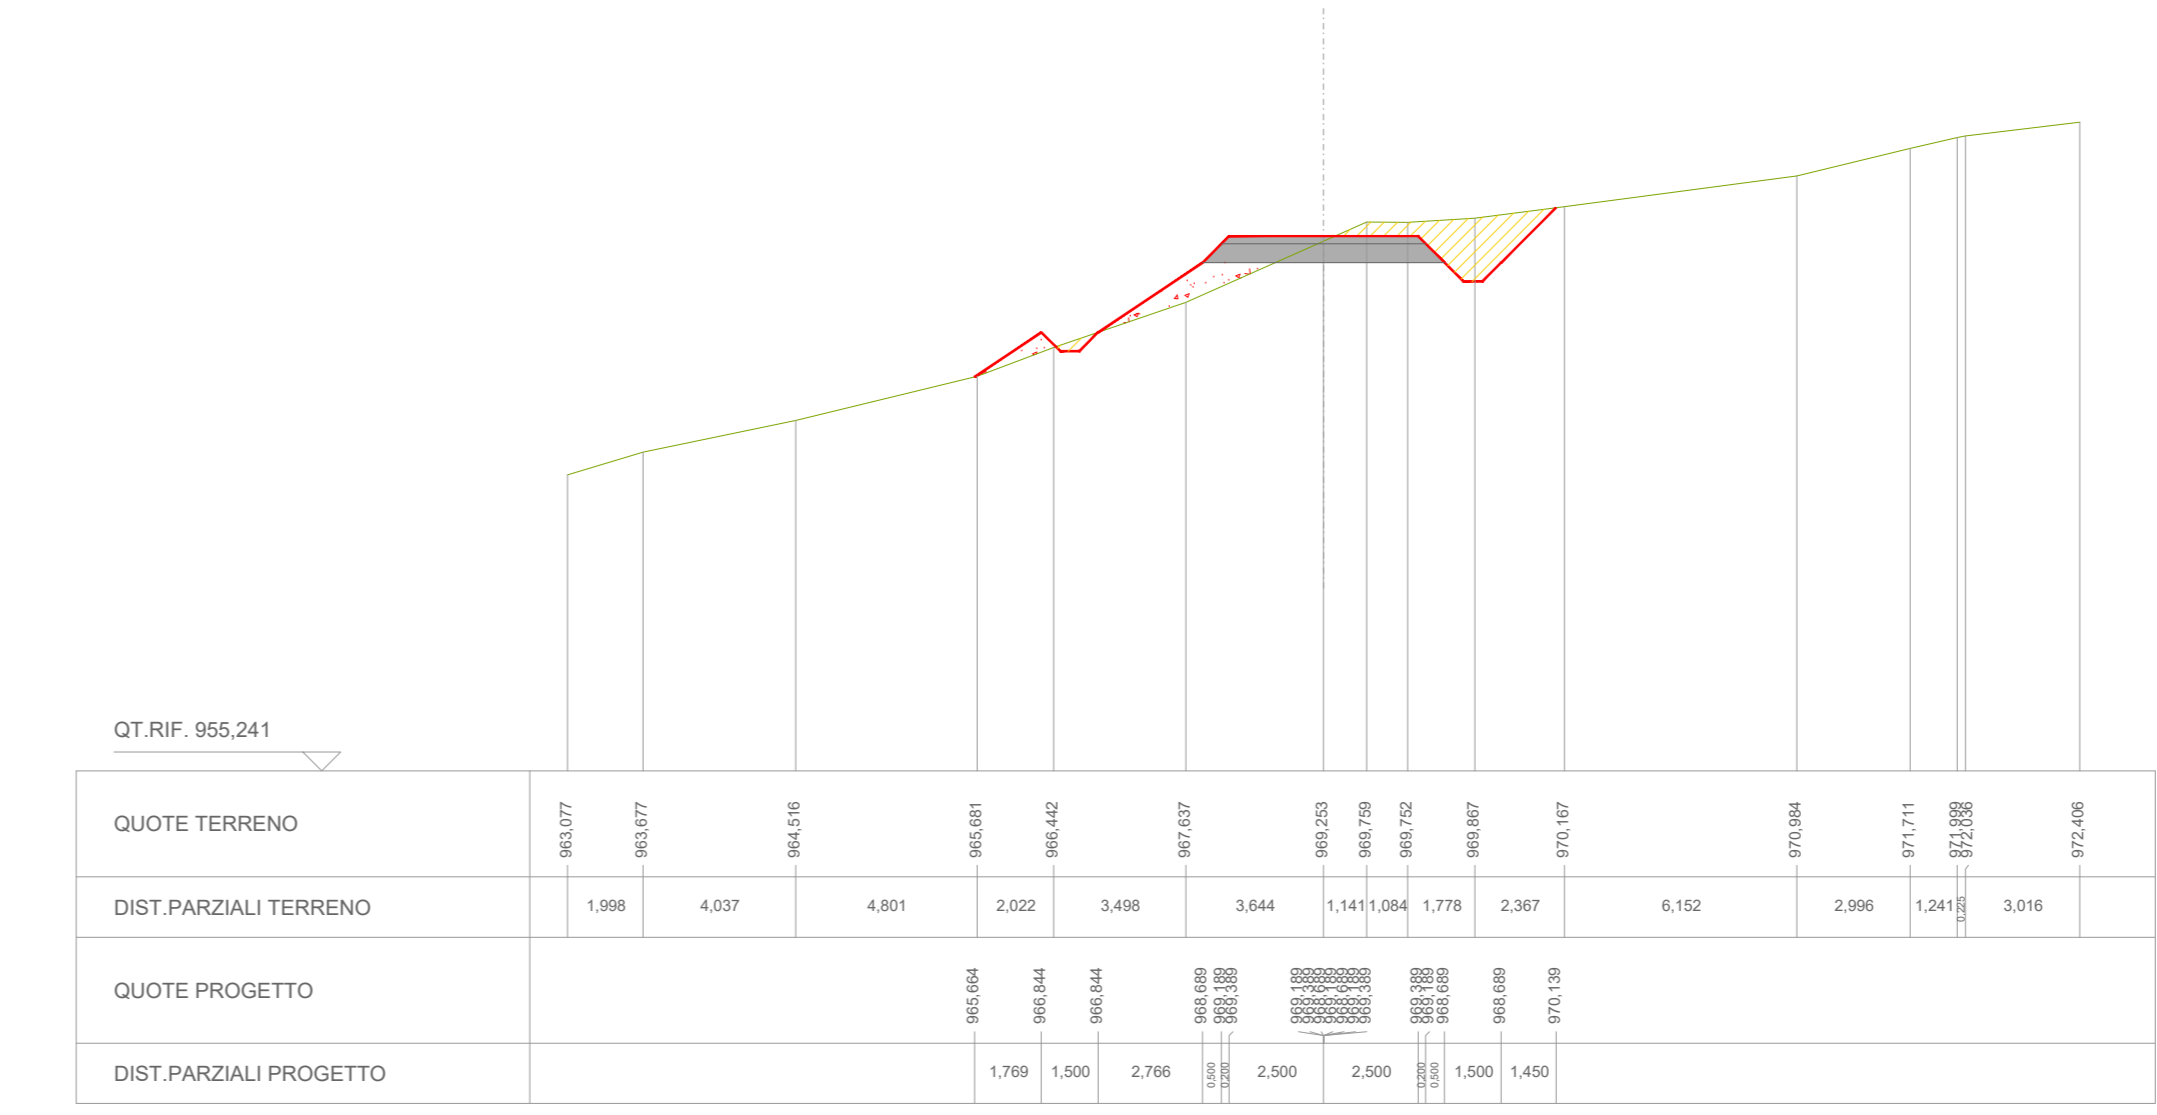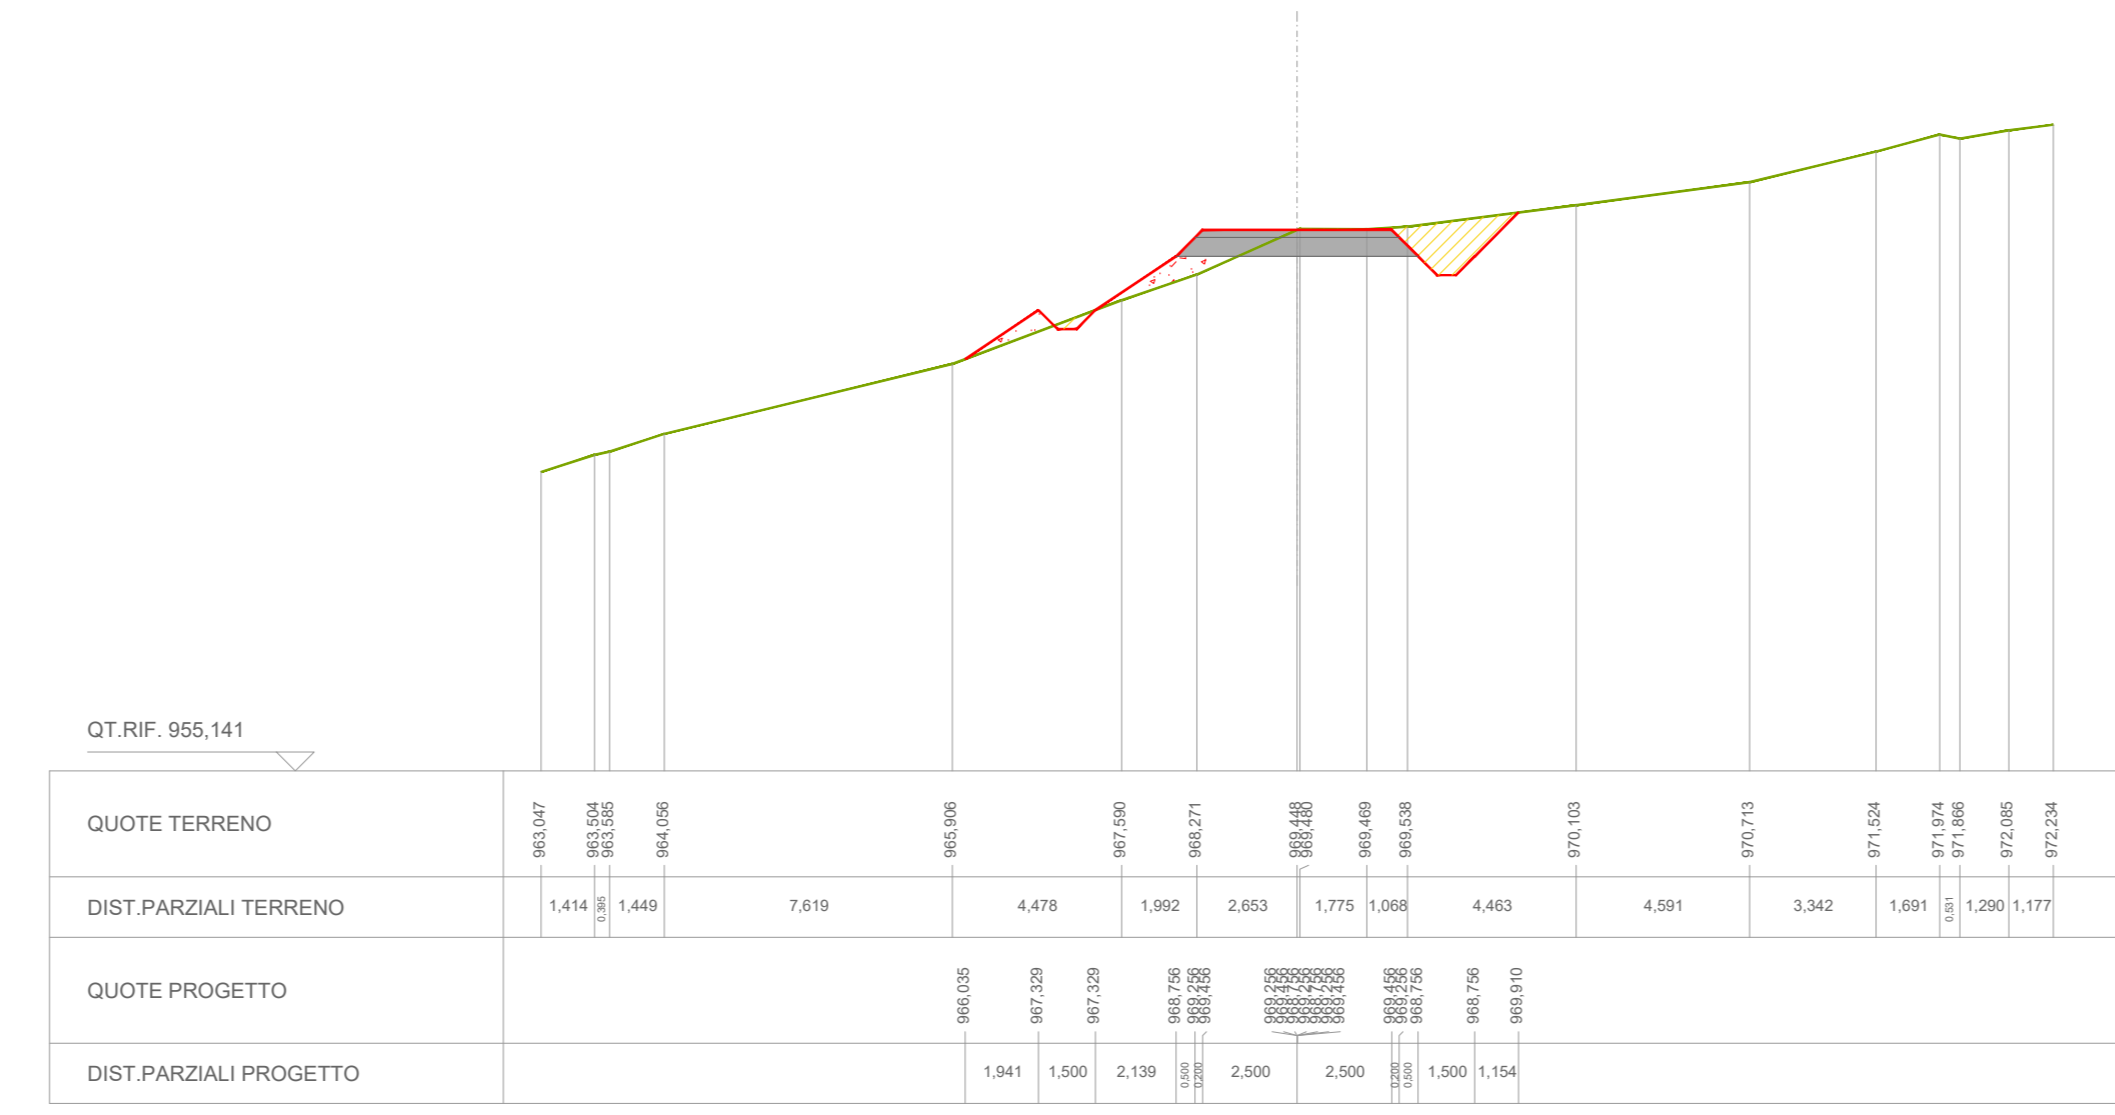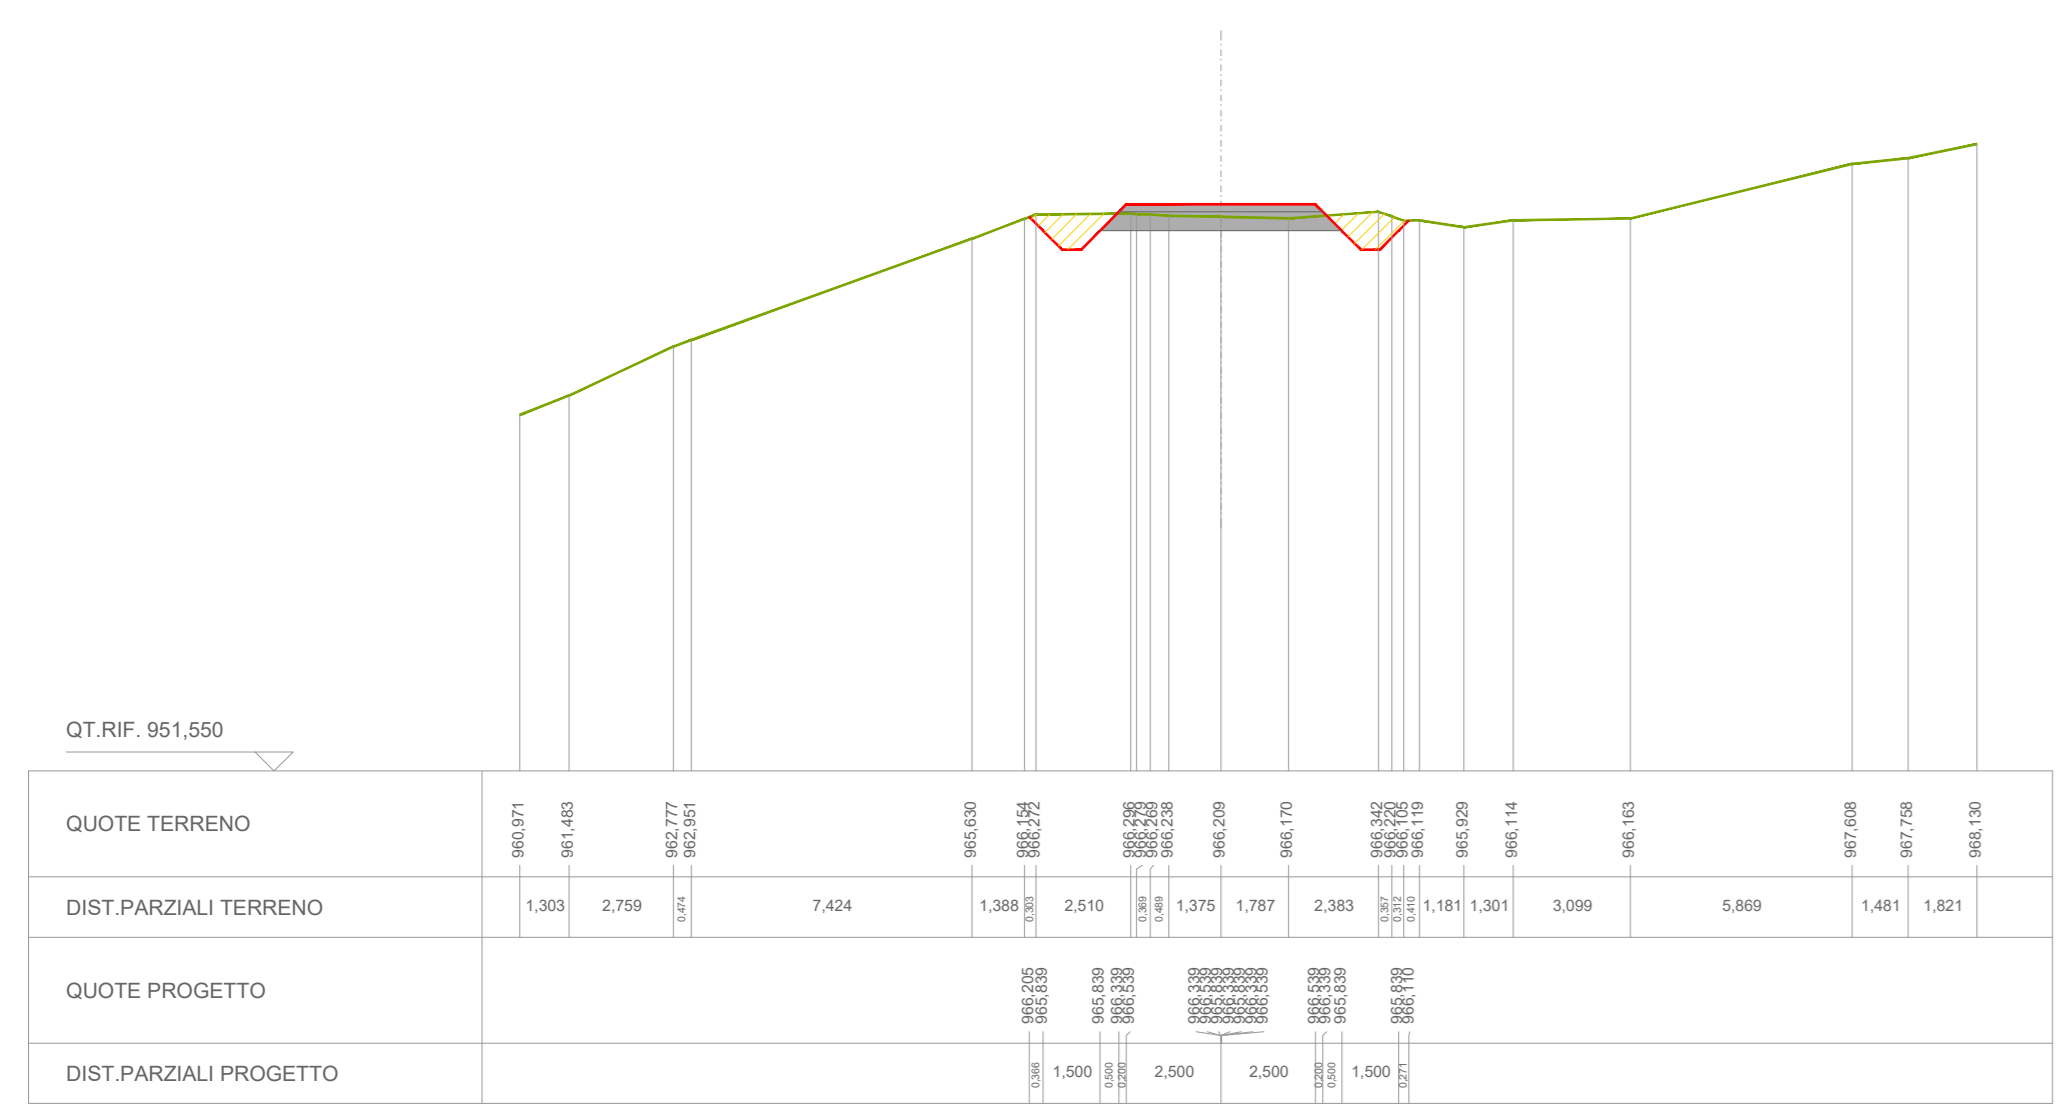










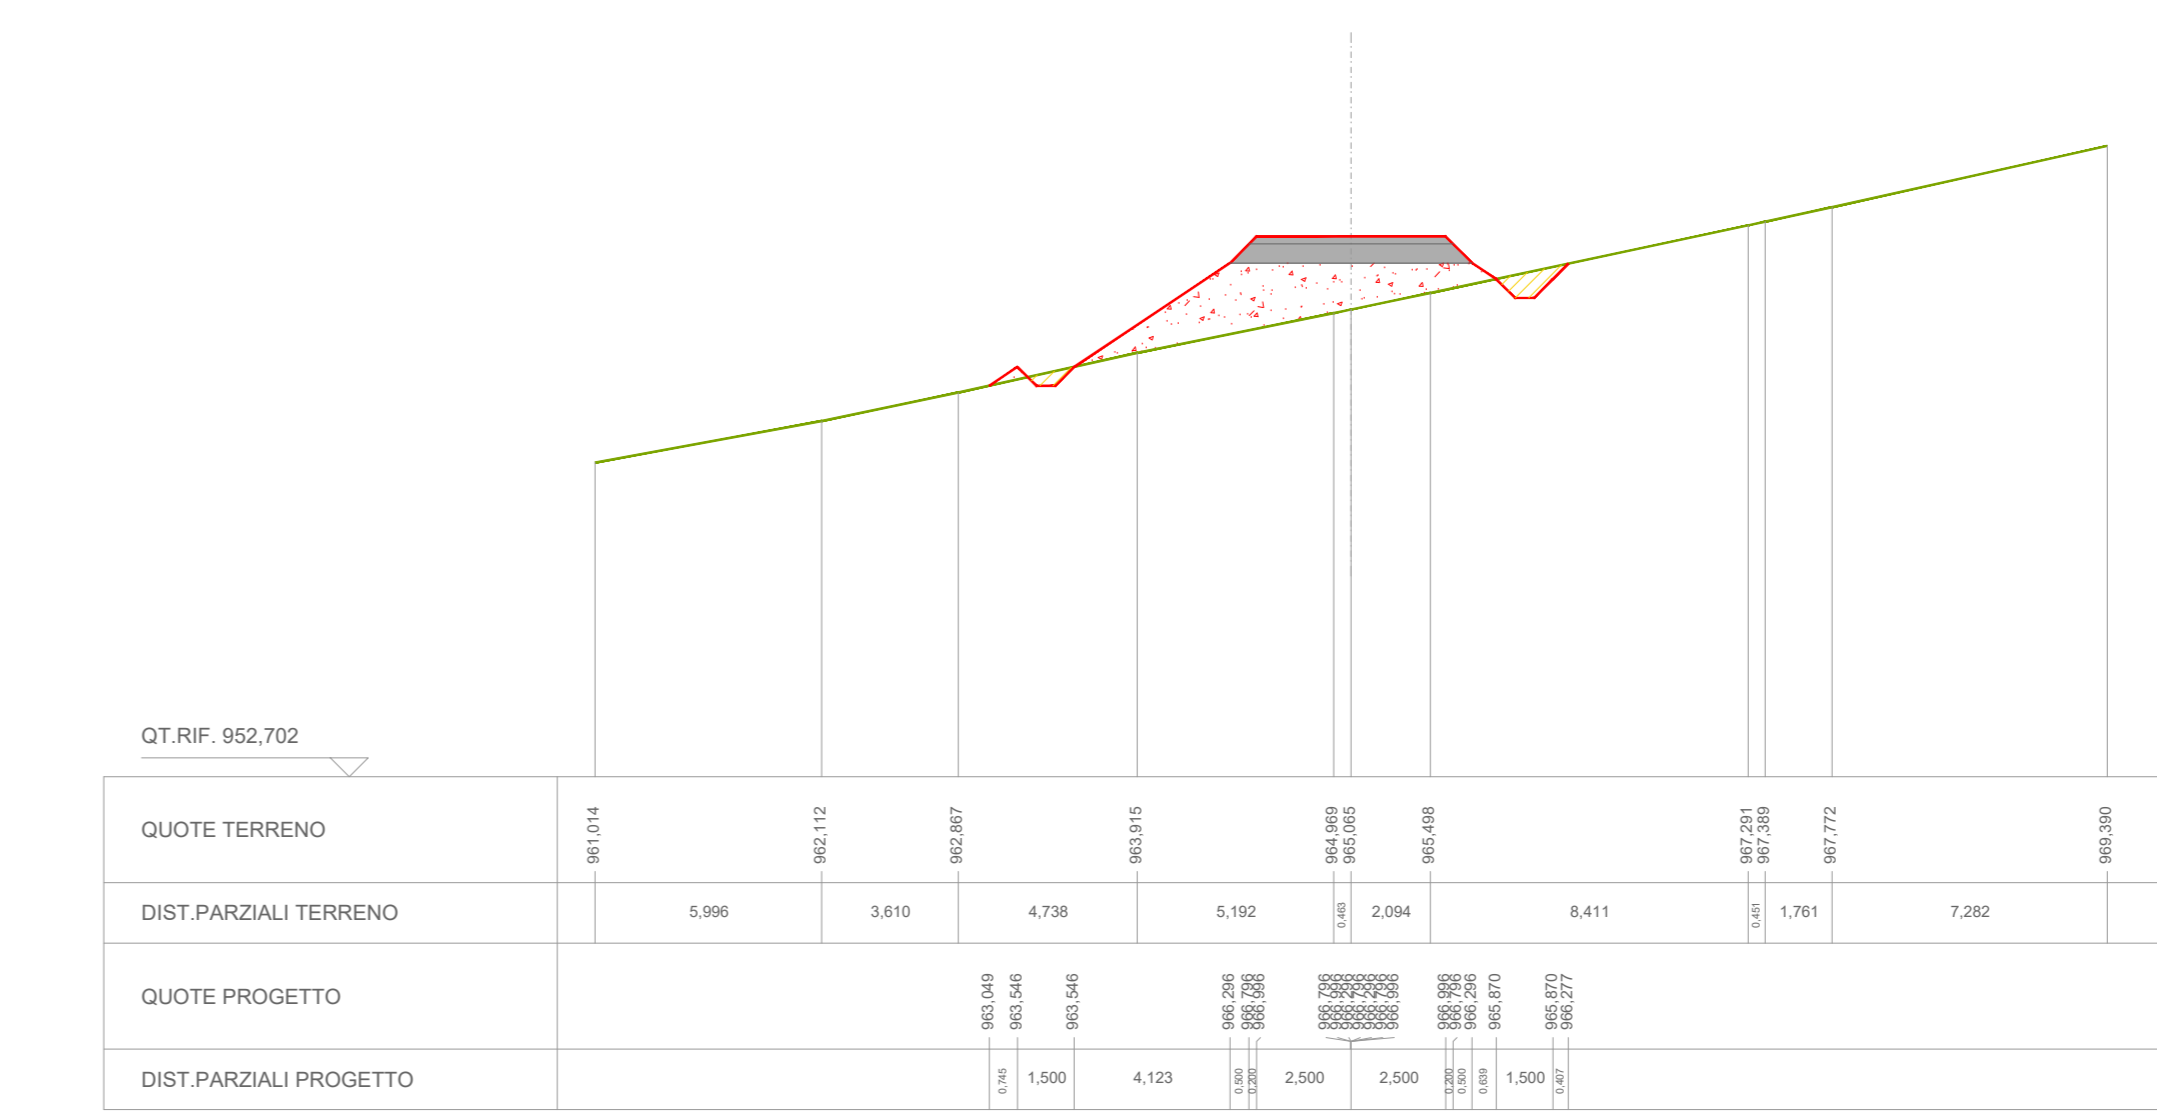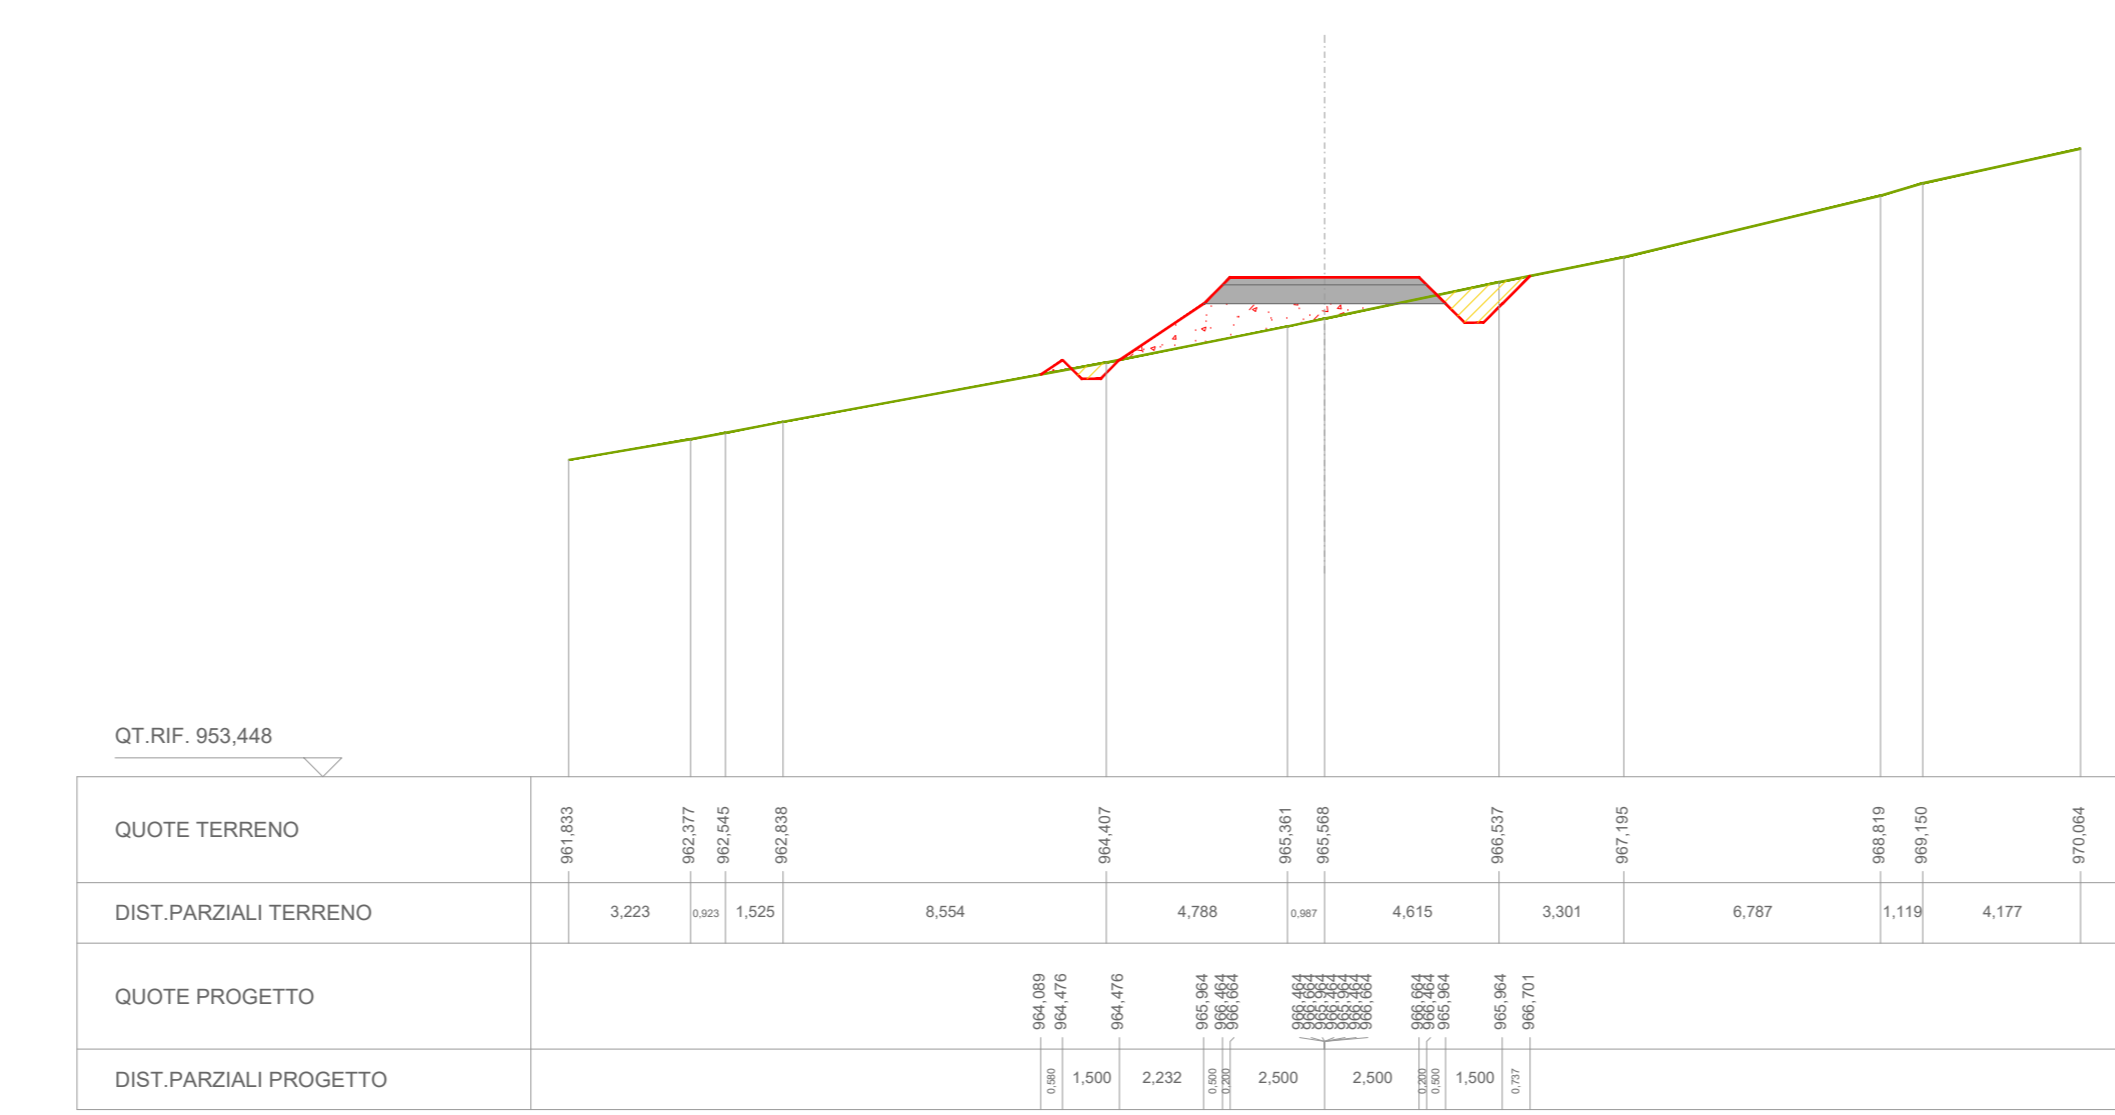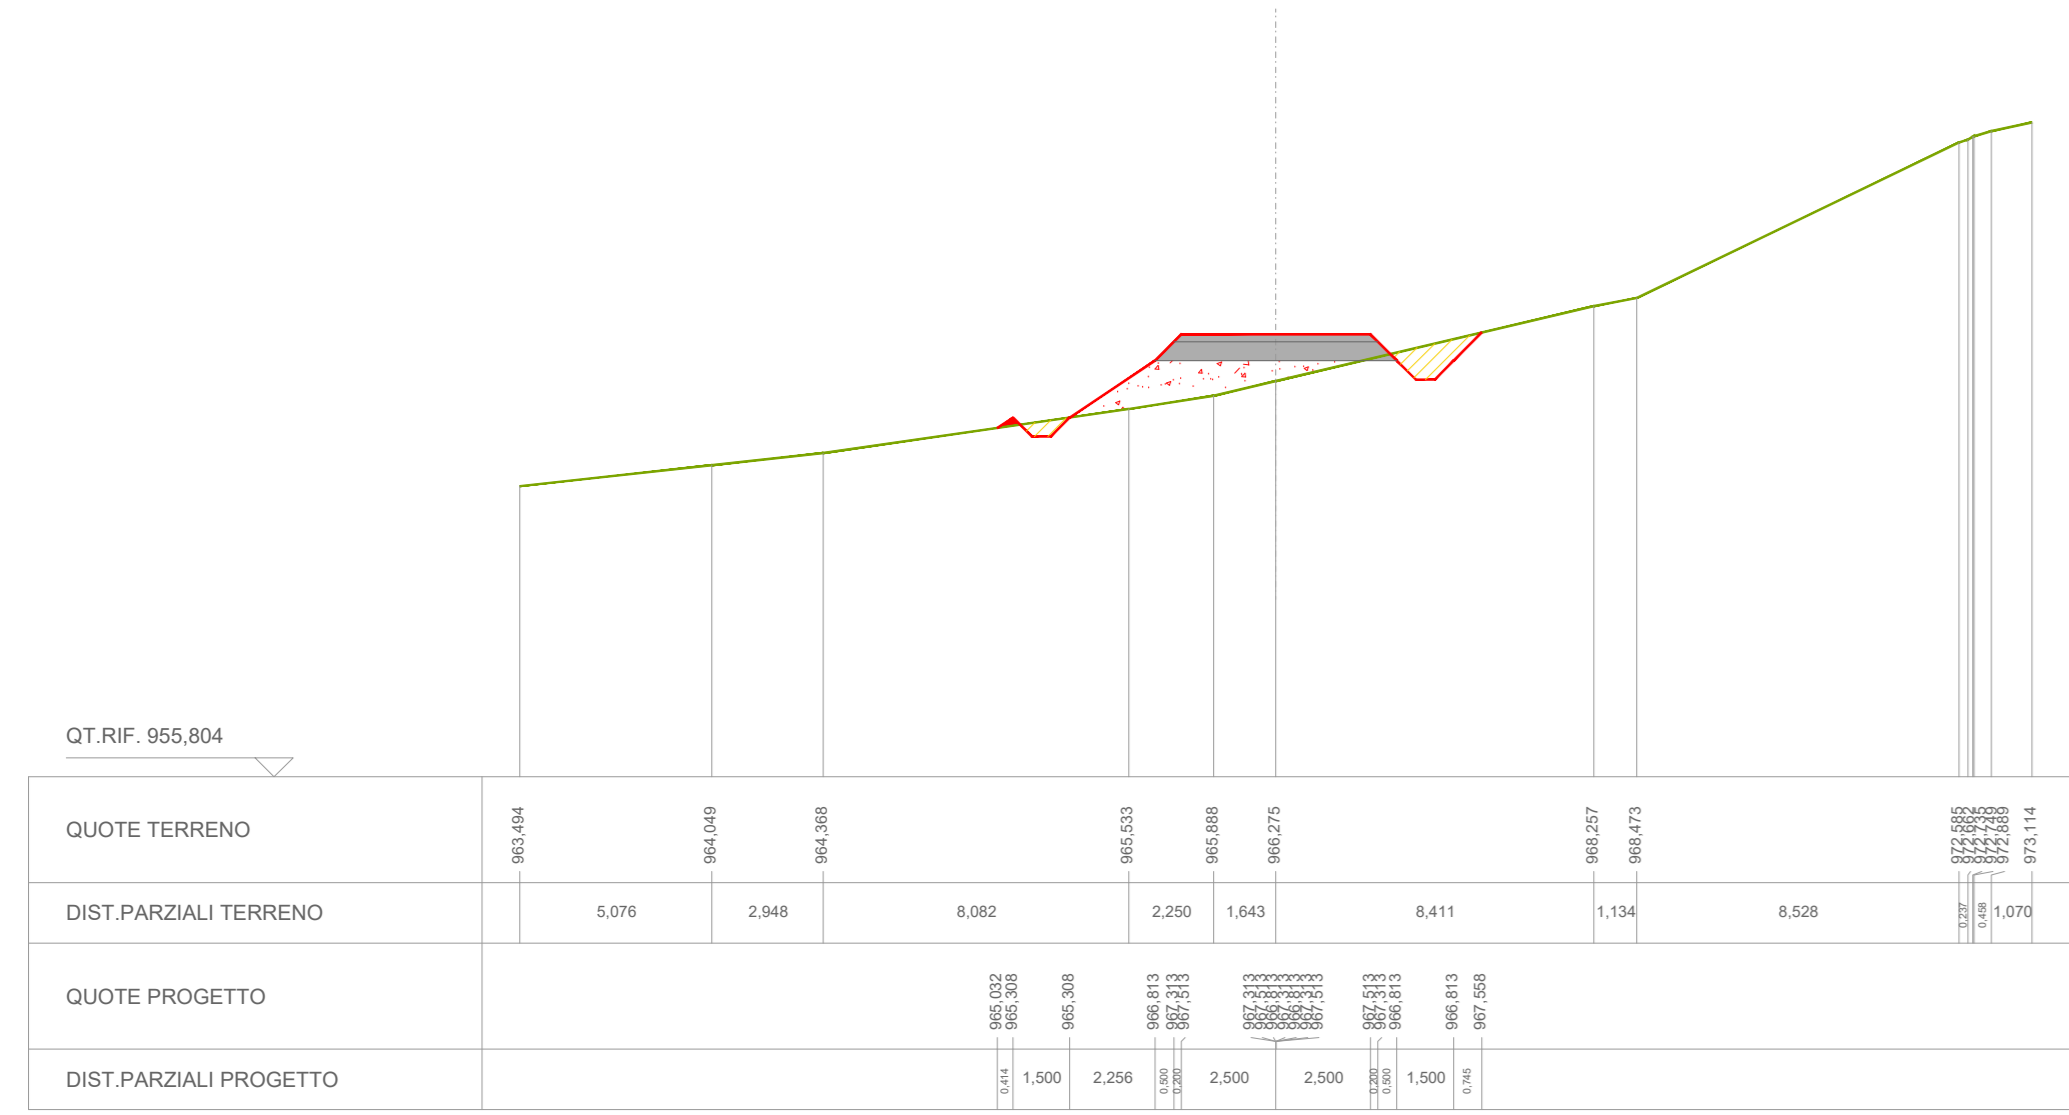



SEZIONI TRASVERSALI STRADA - FASE DI ESERCIZIO - SCALA 1:200





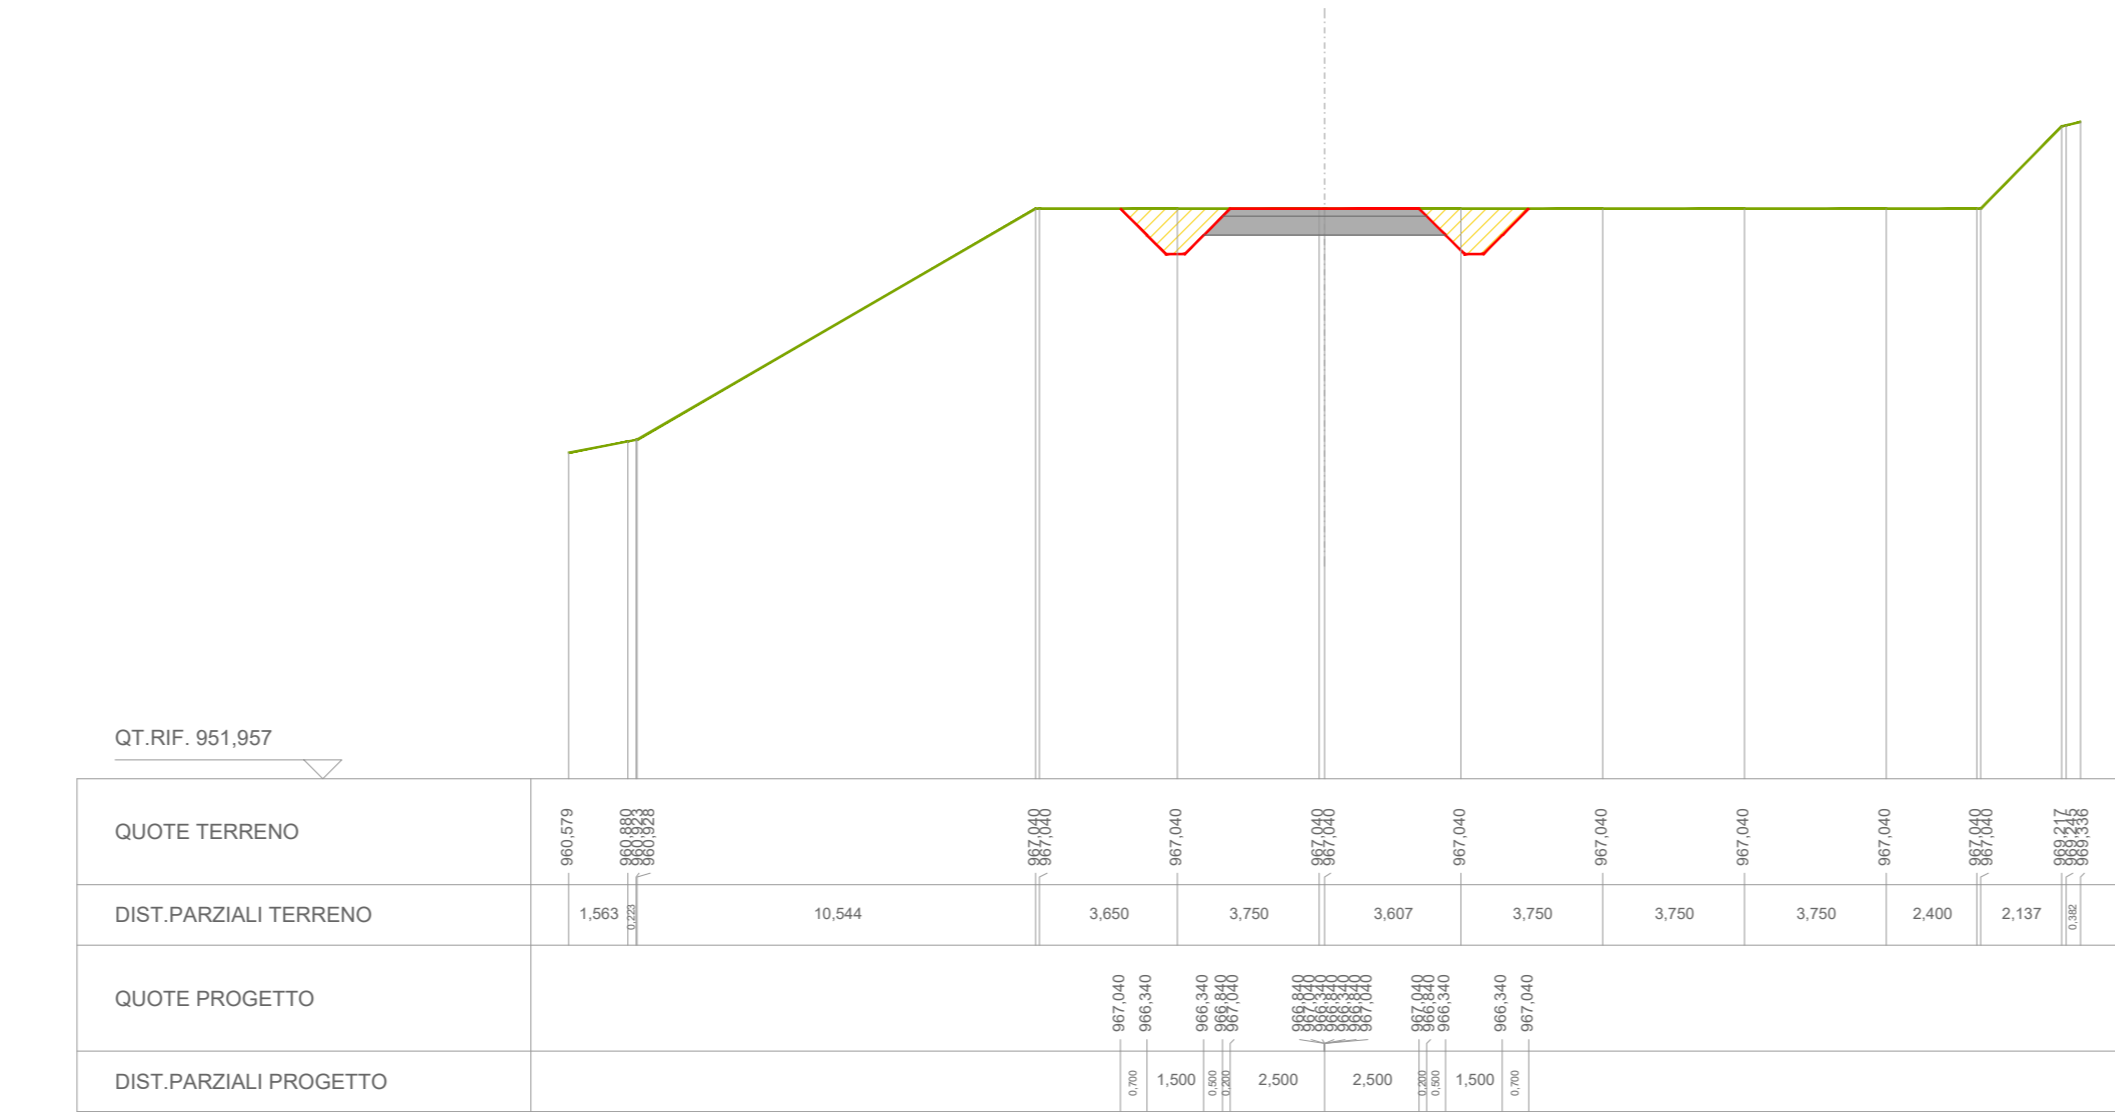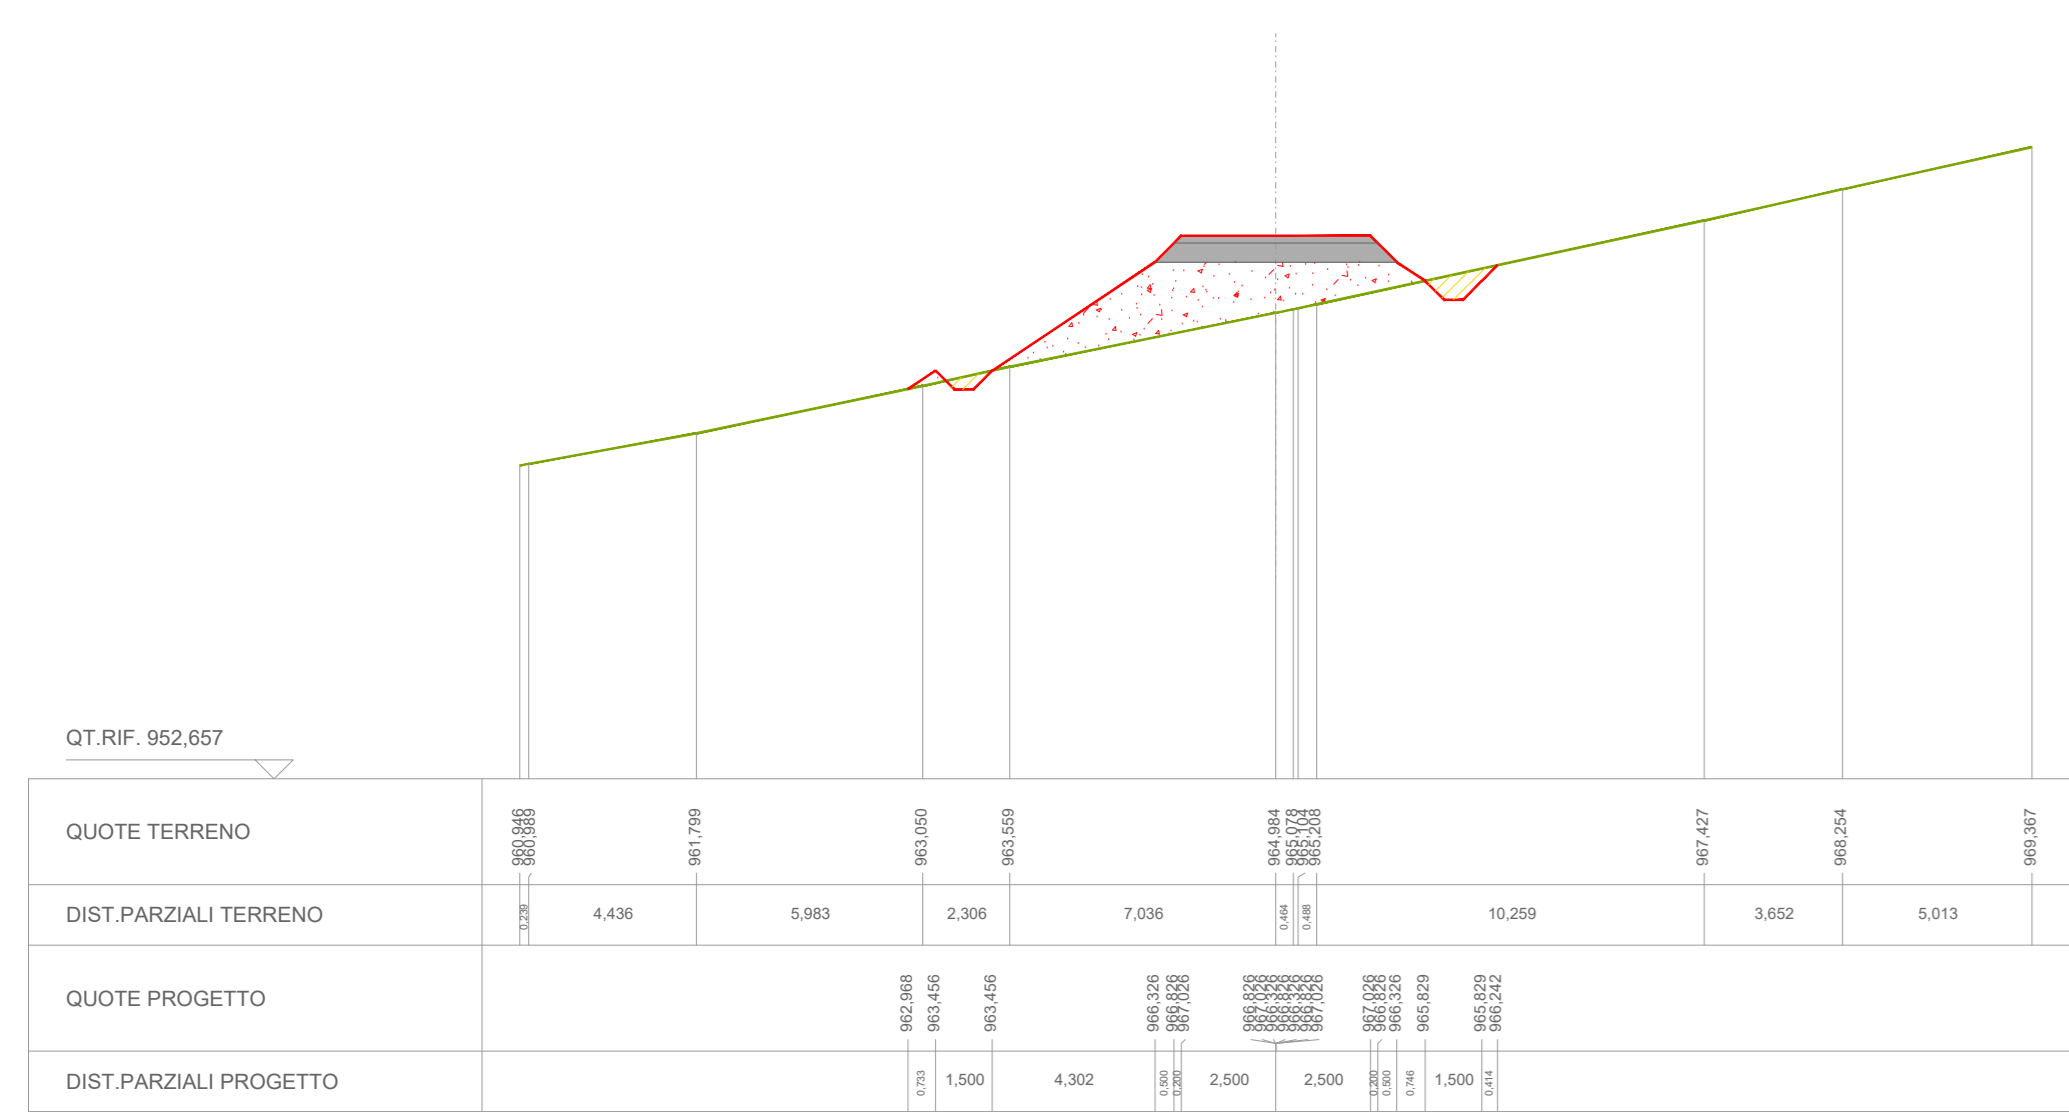

Regione: Sicilia
 Provincia: Palermo
 Comune: Alia, Sclafani Bagni, Valledolmo
 Località: Serra Tignino - Serra Cavero
Rifacimento dell'esistente impianto eolico di "Alia Sclafani"
 Progetto Definitivo

TITOLO:
Planimetria, profilo e sezioni della piazzola, strada e fondazione RAL09

CODICE ELABORATO GRAFICO

IT / EOL / E-REAL / PDF / C / PS / 064 - a

Visti / Timbri:

Note:

REVISIONI				
Data	Rev.	Descrizione revisioni	Elaborato	Controllato

Generato 2024 a EMISSIONE P. MONTENARRO P. MONTENARRO G. GRAVISA

asja AGA AMBIENTE ITALIA S.p.A.
 T +39 011 95 79 311
 PEC: asja@asjaenergia.it
 www.asja.energy

GLOREN GLOREN S.r.l.
 T +39 0515 19 75 109
 E info@gloren.it