




PARTICOLARE 1 - PIANTA SCAVO DI FONDAZIONE RAL01

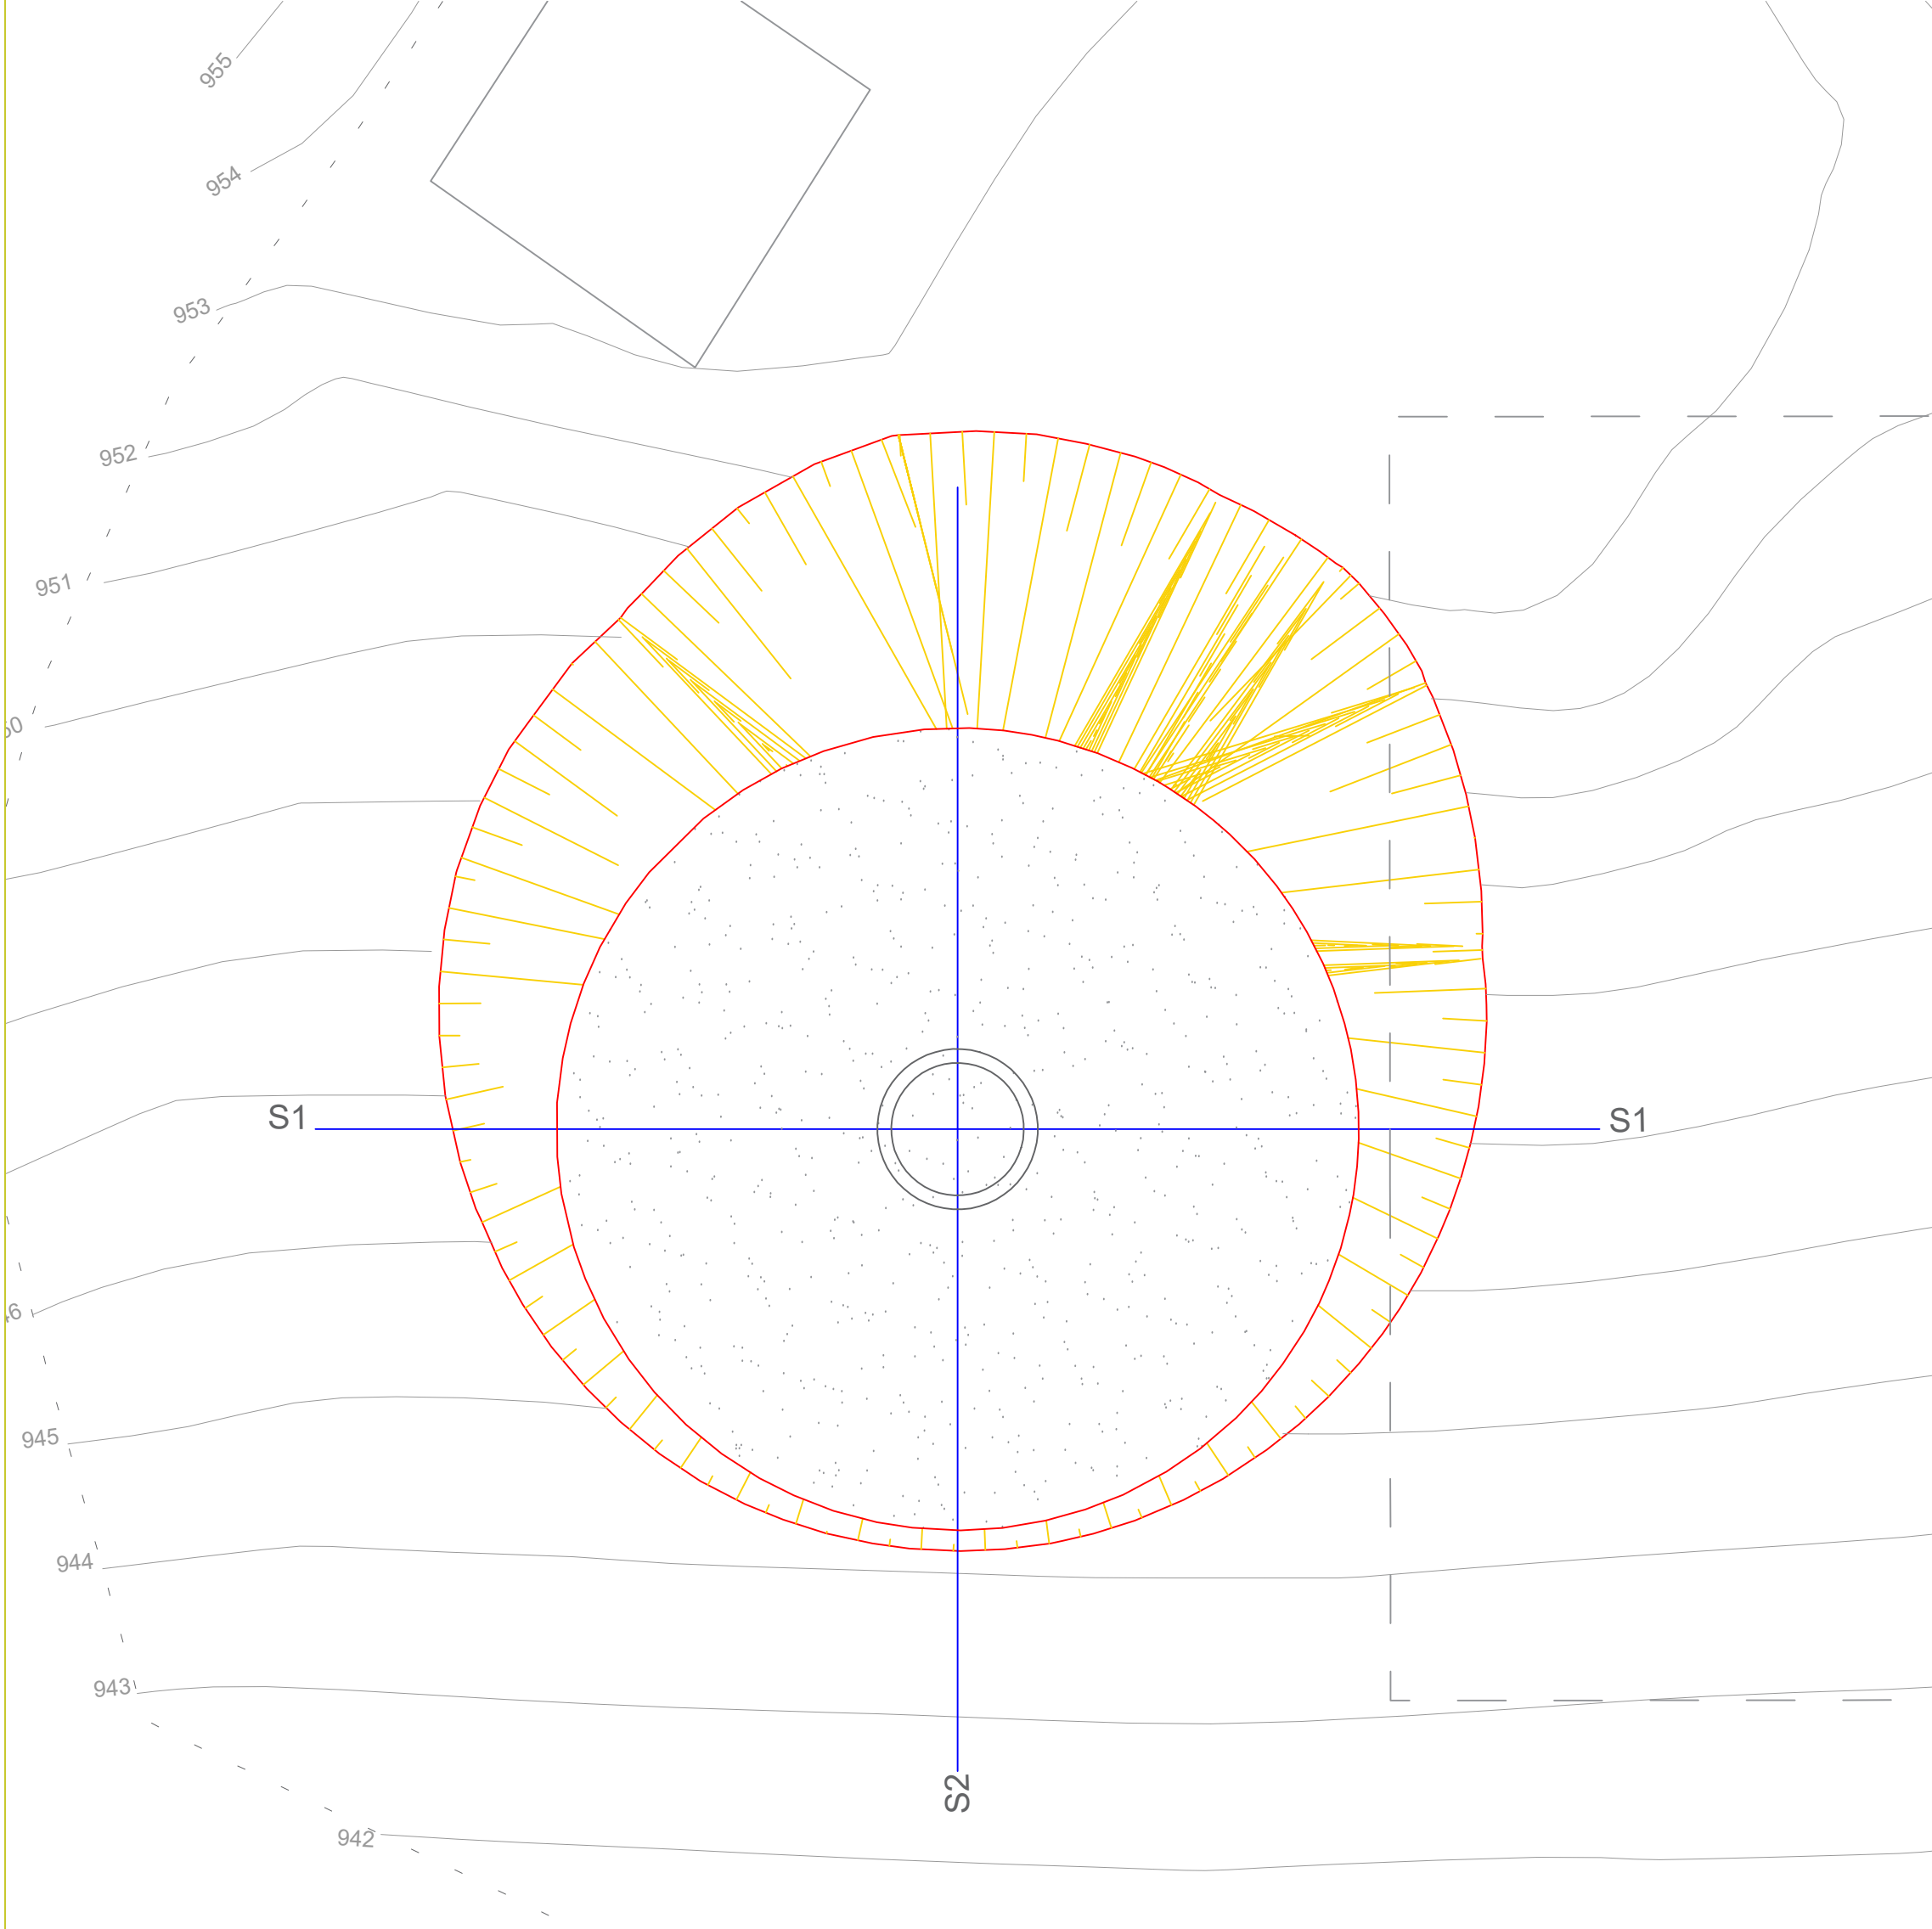


PLANIMETRIA PIAZZOLA E STRADA RAL01 - FASE DI CANTIERE - Scala 1:500

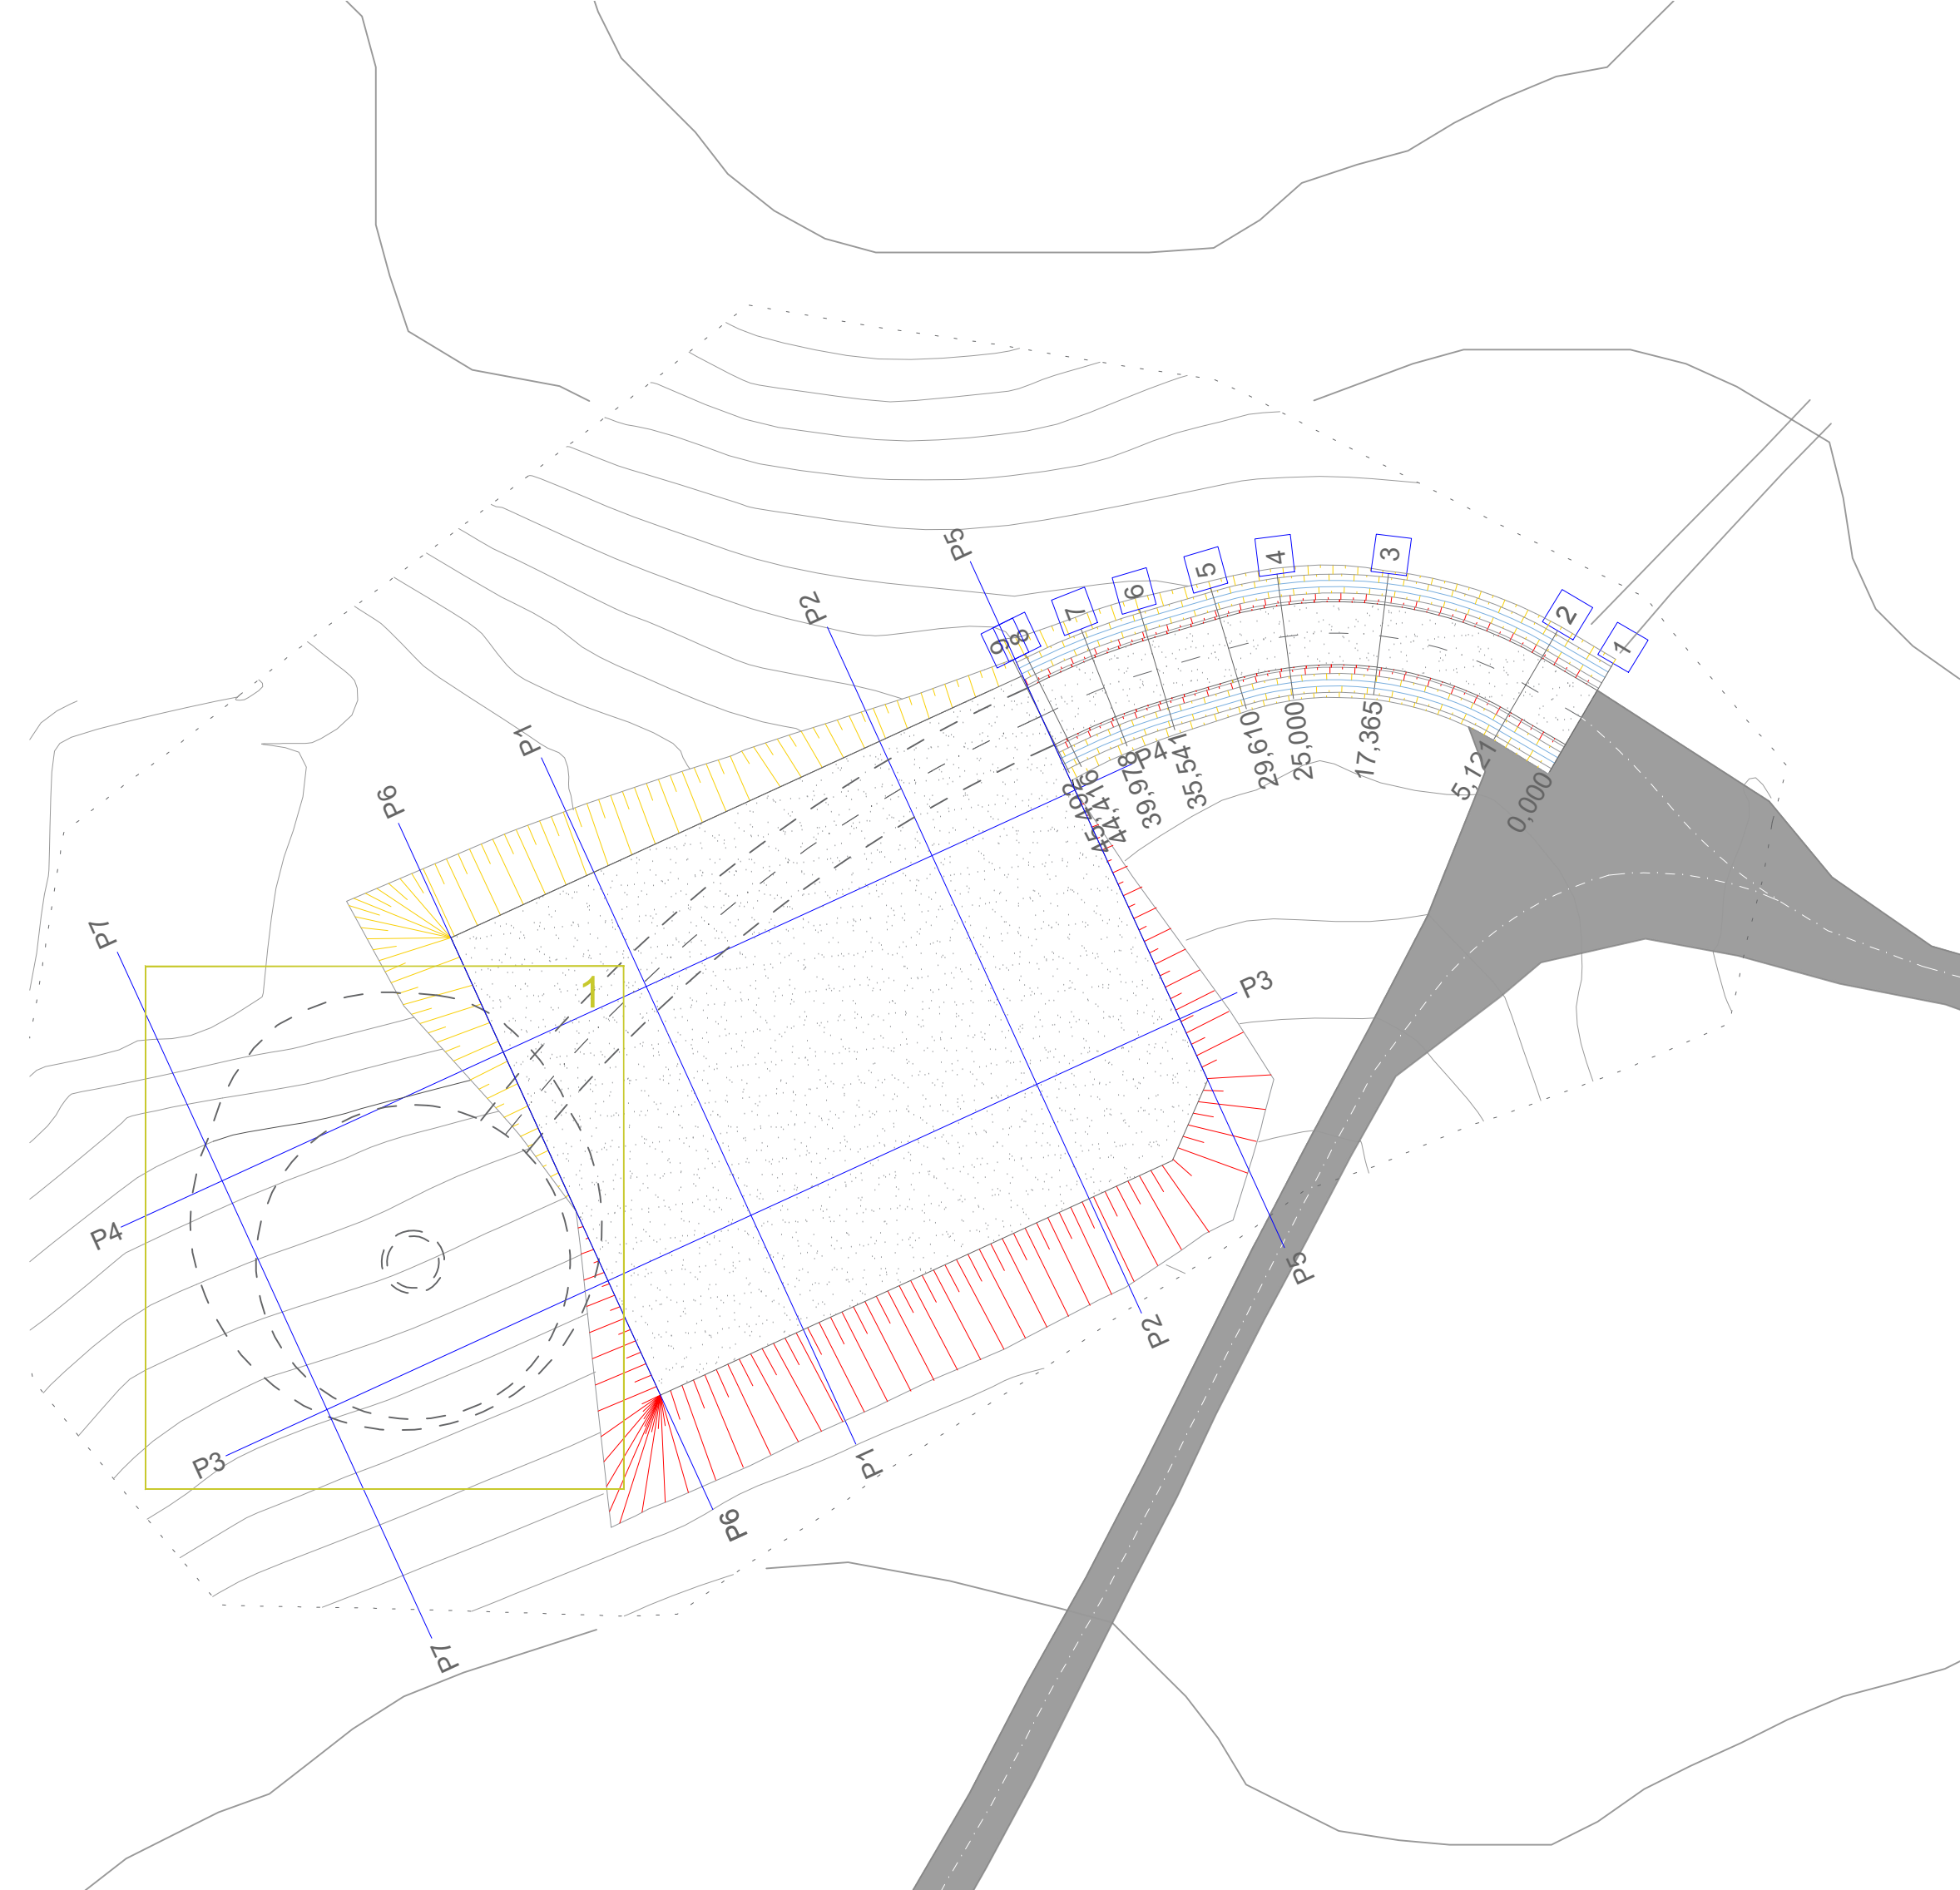


PLANIMETRIA PIAZZOLA E STRADA RAL01 - FASE DI ESERCIZIO - Scala 1:500

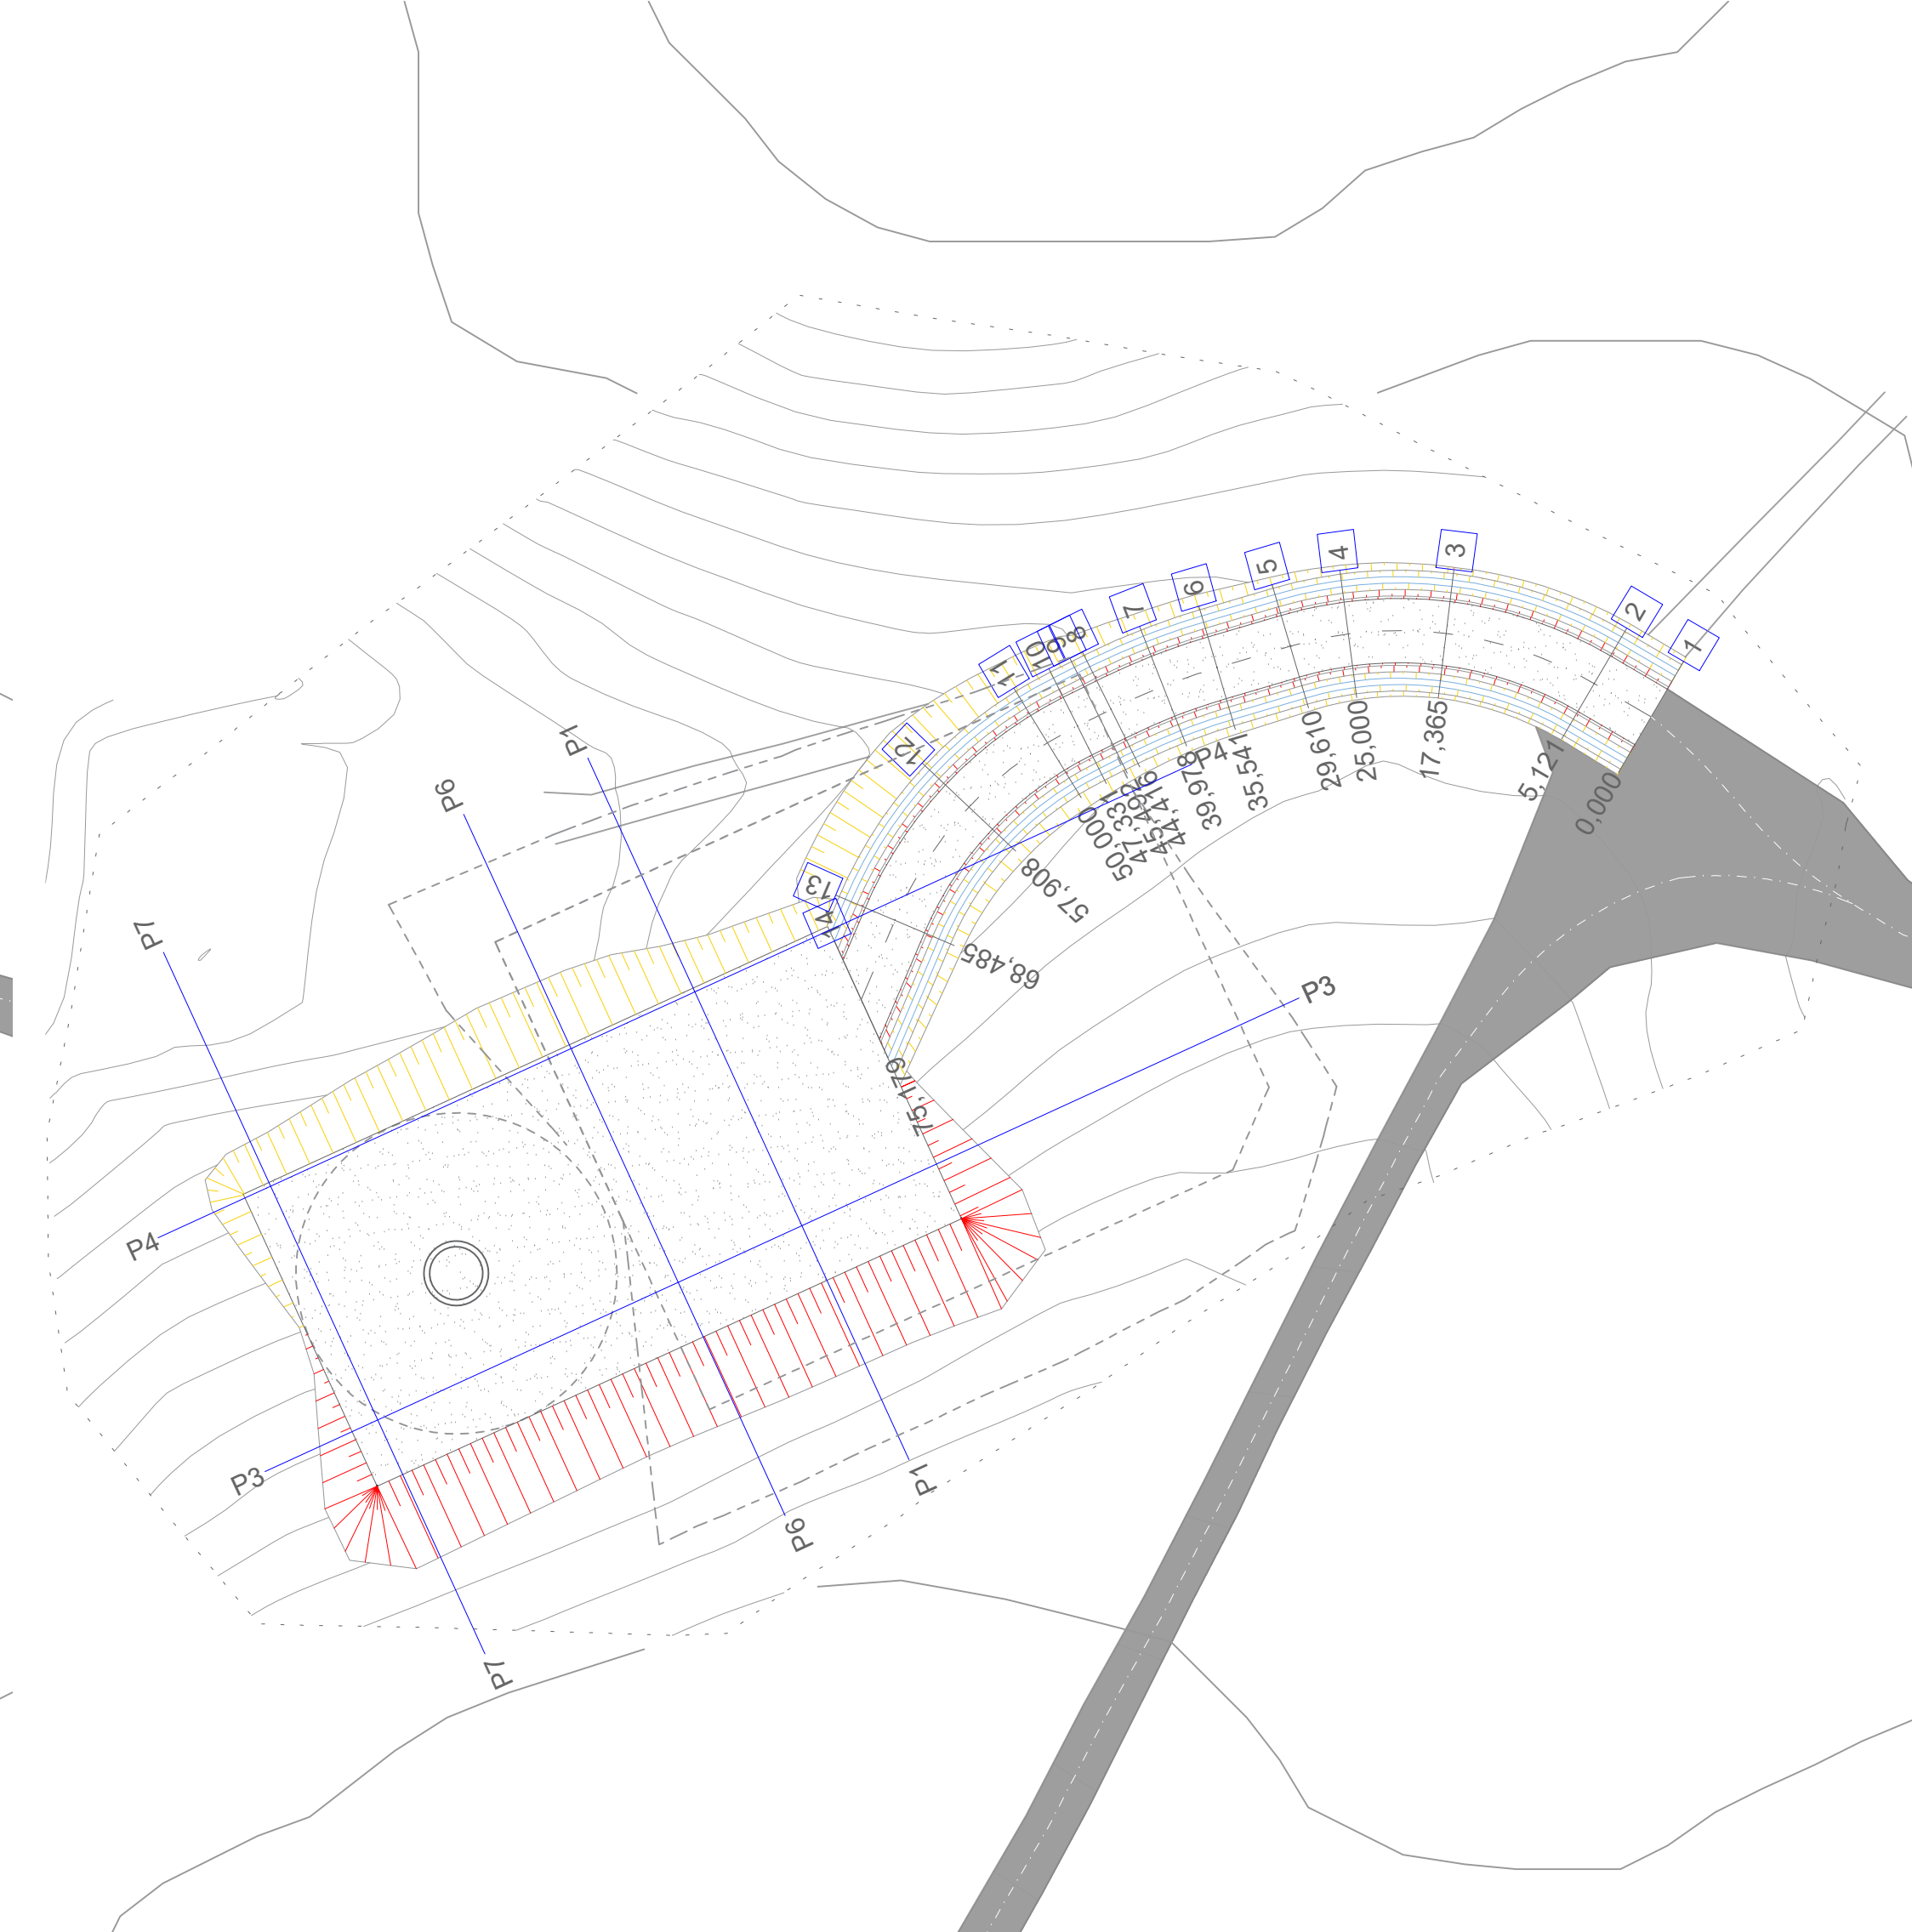


PROFILO LONGITUDINALE STRADA

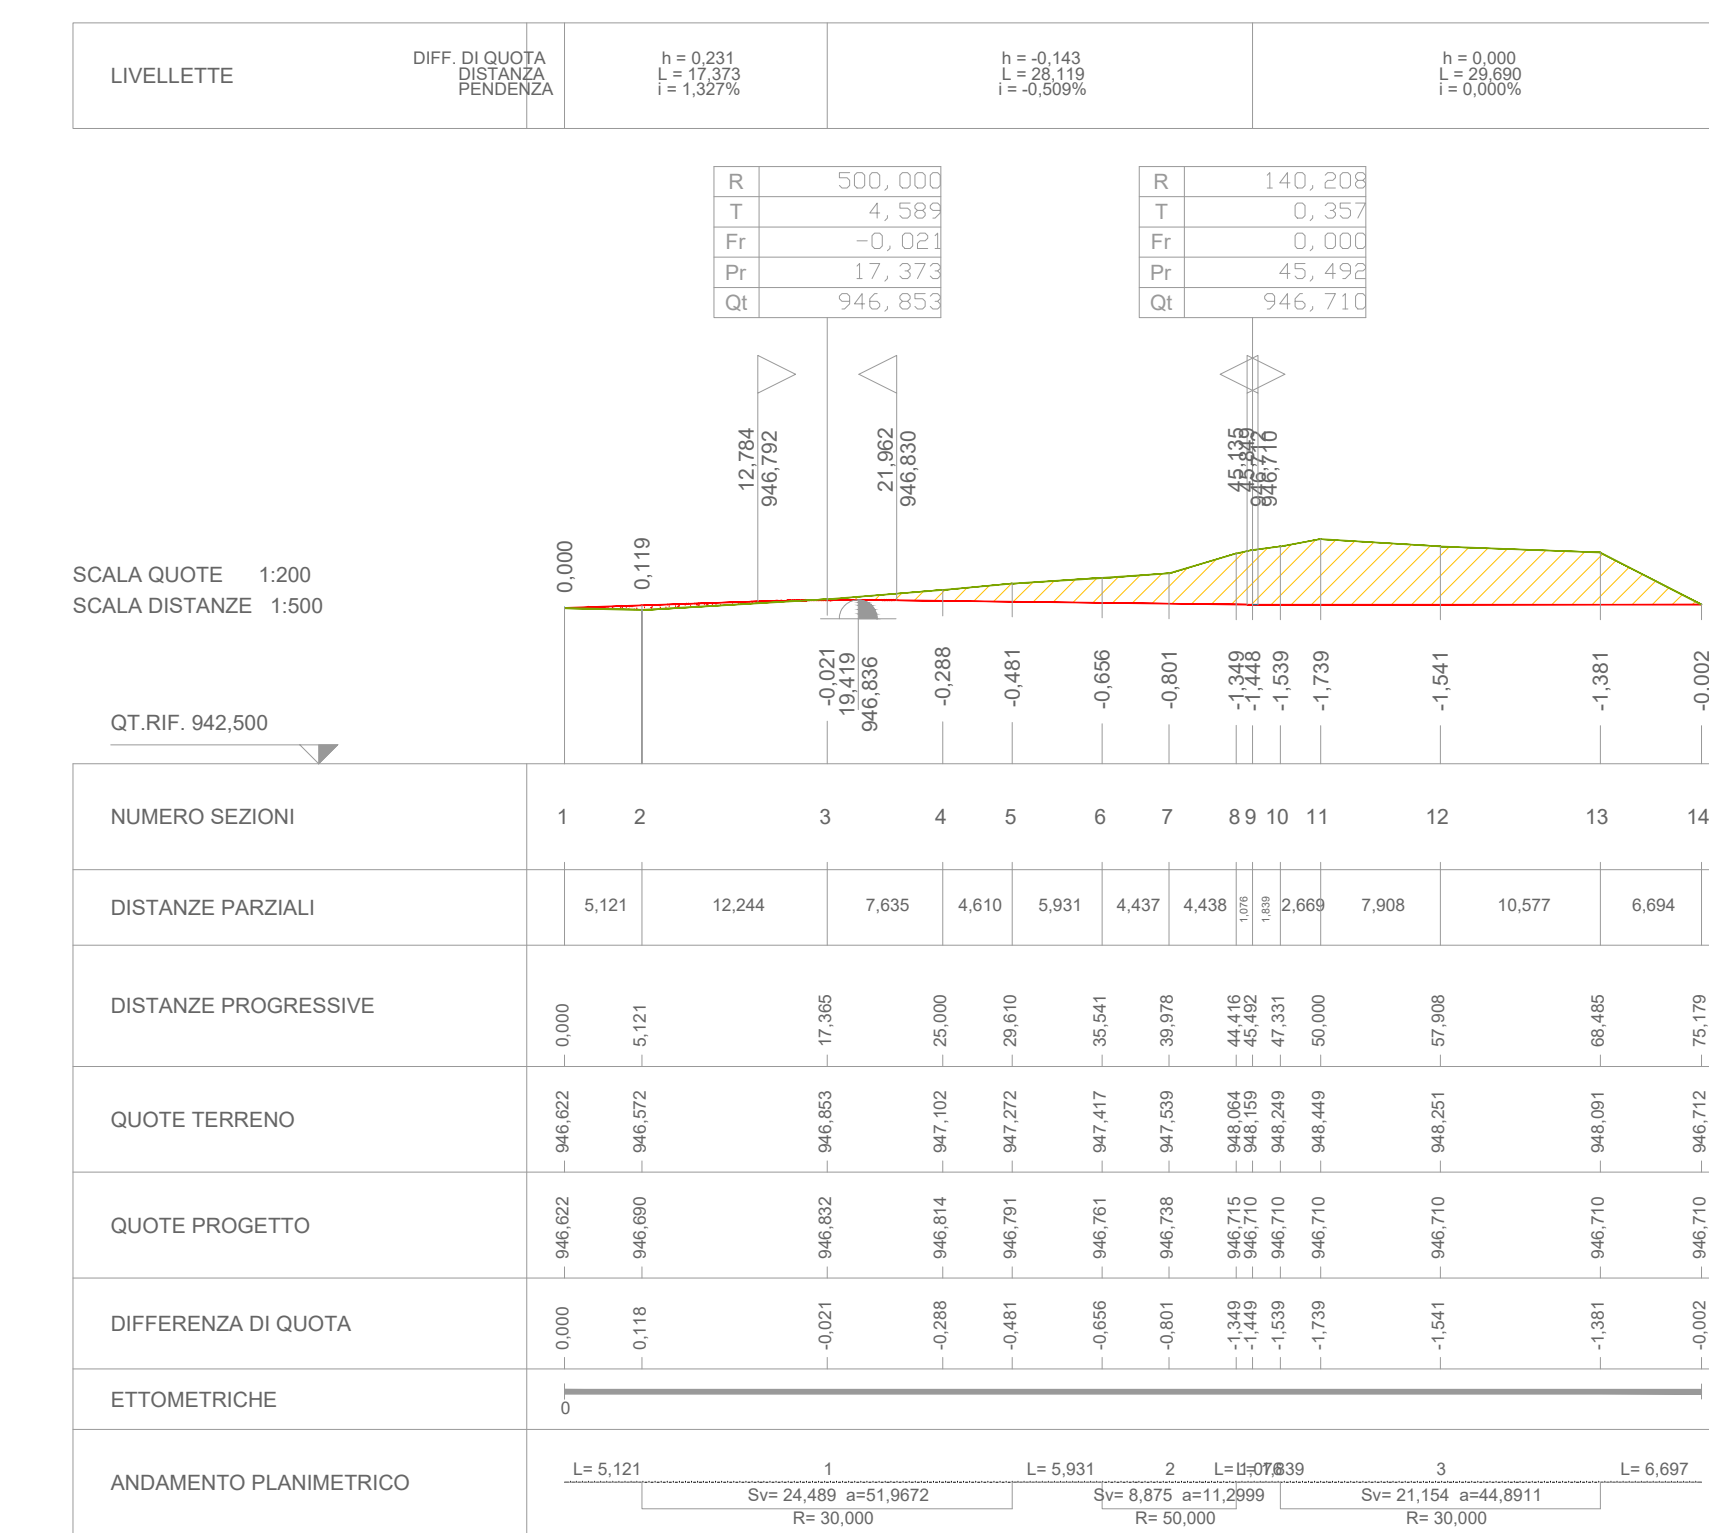

SEZIONI TRASVERSALI SCAVO DI FONDAZIONE RAL01 - SCALA 1:200

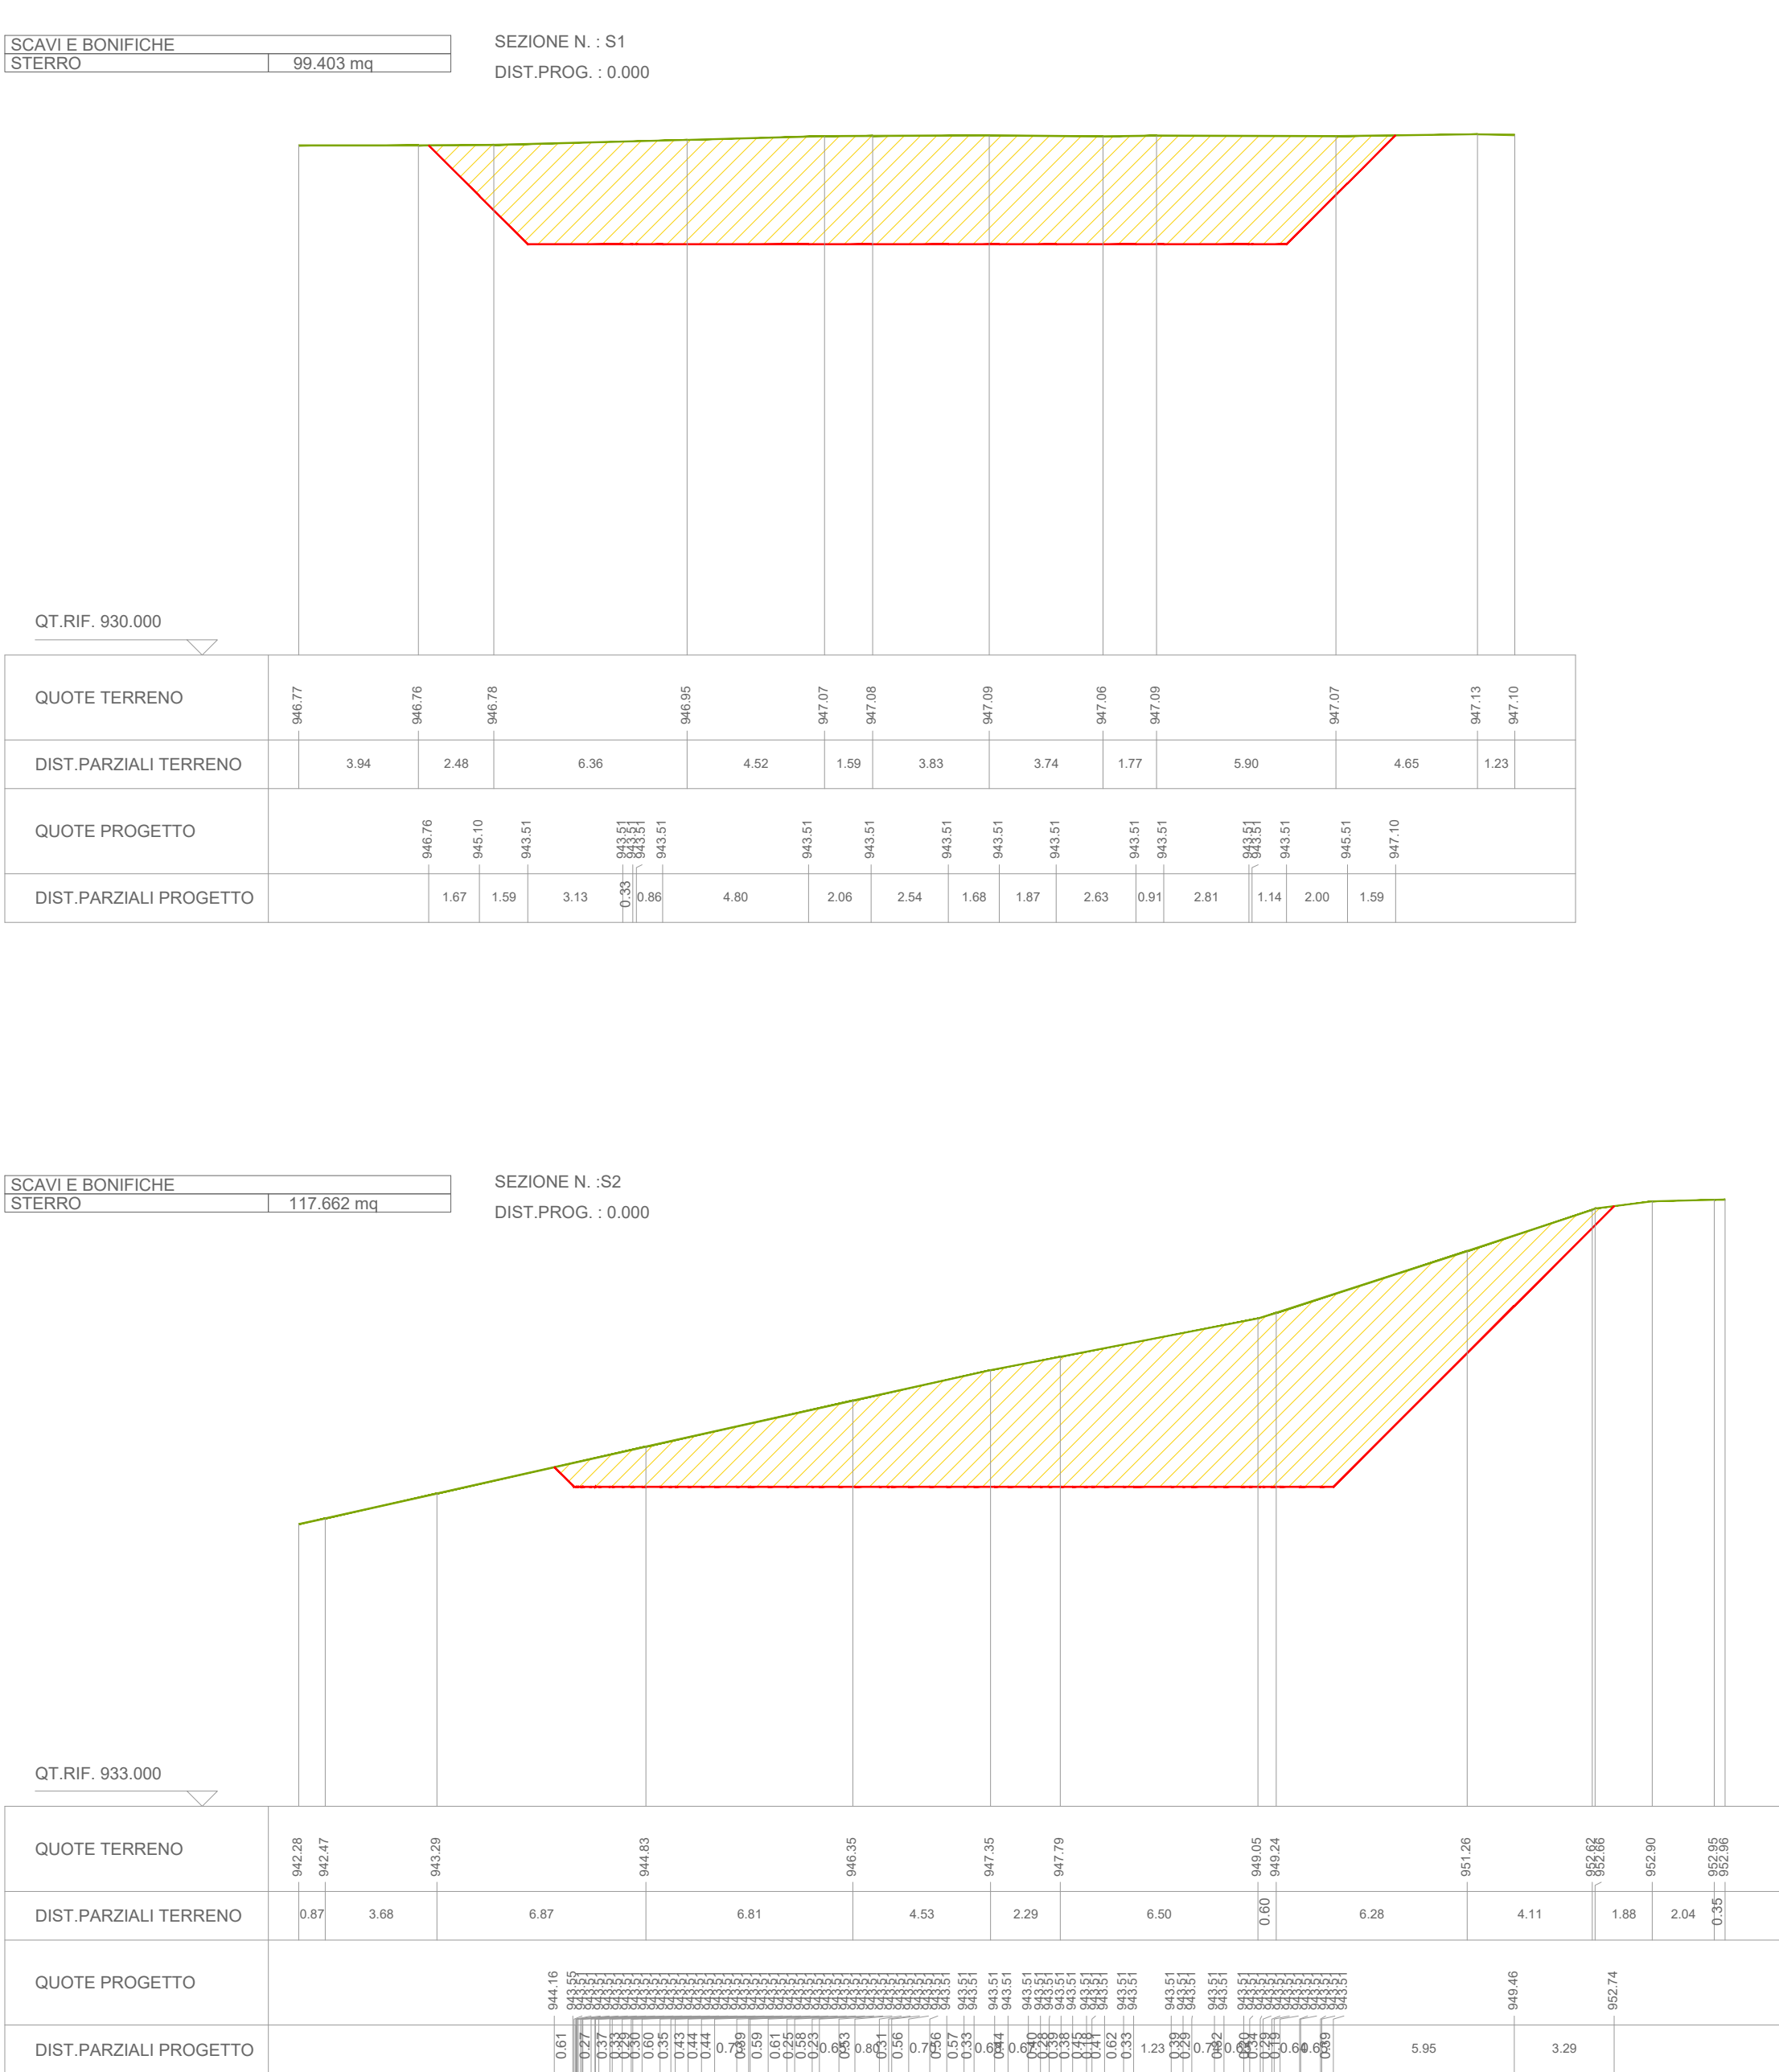


LEGENDA SCAVO DI FONDAZIONE

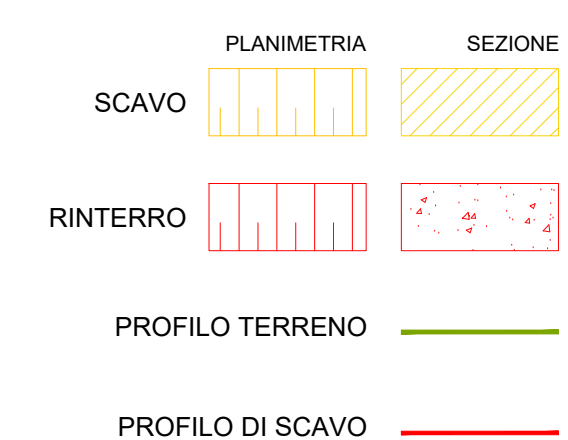

SEZIONI PIAZZOLA IN FASE DI CANTIERE - SCALA 1:500



LEGENDA SEZIONI PIAZZOLE

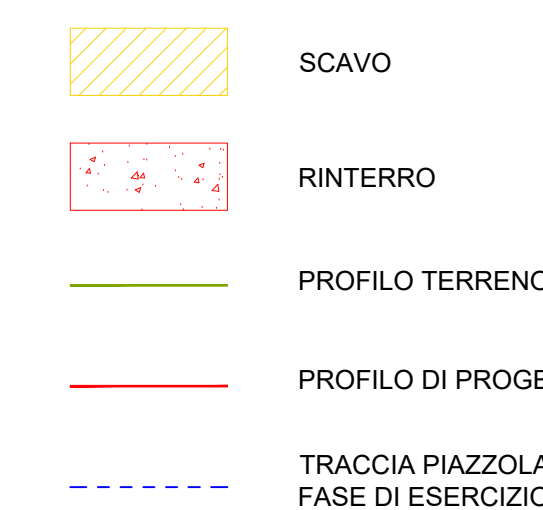

Regione: Sicilia
 Provincia: Palermo
 Comune: Alia, Sclafani Bagni, Valledolmo
 Localita': Serra Tignino - Serra Cavero
Rifacimento dell'esistente impianto eolico di "Alia Sclafani"
Progetto Definitivo

Titolo:
Planimetria, profilo e sezioni della piazzola, strada e fondazione RAL10

CODICE ELABORATO GRAFICO
IT / EOL / E-REAL / PDF / C / PS / 065 - a

Visti / Timbri:

Note:

REVISIONI				
Data	Rev.	Descrizione revisioni	Elaborato	Approvato
Generato 2024	0	EMISSIONE	F. HONTENKARO	G. GAVIA









Logo for **asja** (AGA AMBIENTE ITALIA S.p.A.) and **GLOREN** (GLOREN S.r.l.).










SEZIONI TRASVERSALI STRADA - FASE DI CANTIERE E DI ESERCIZIO - SCALA 1:200

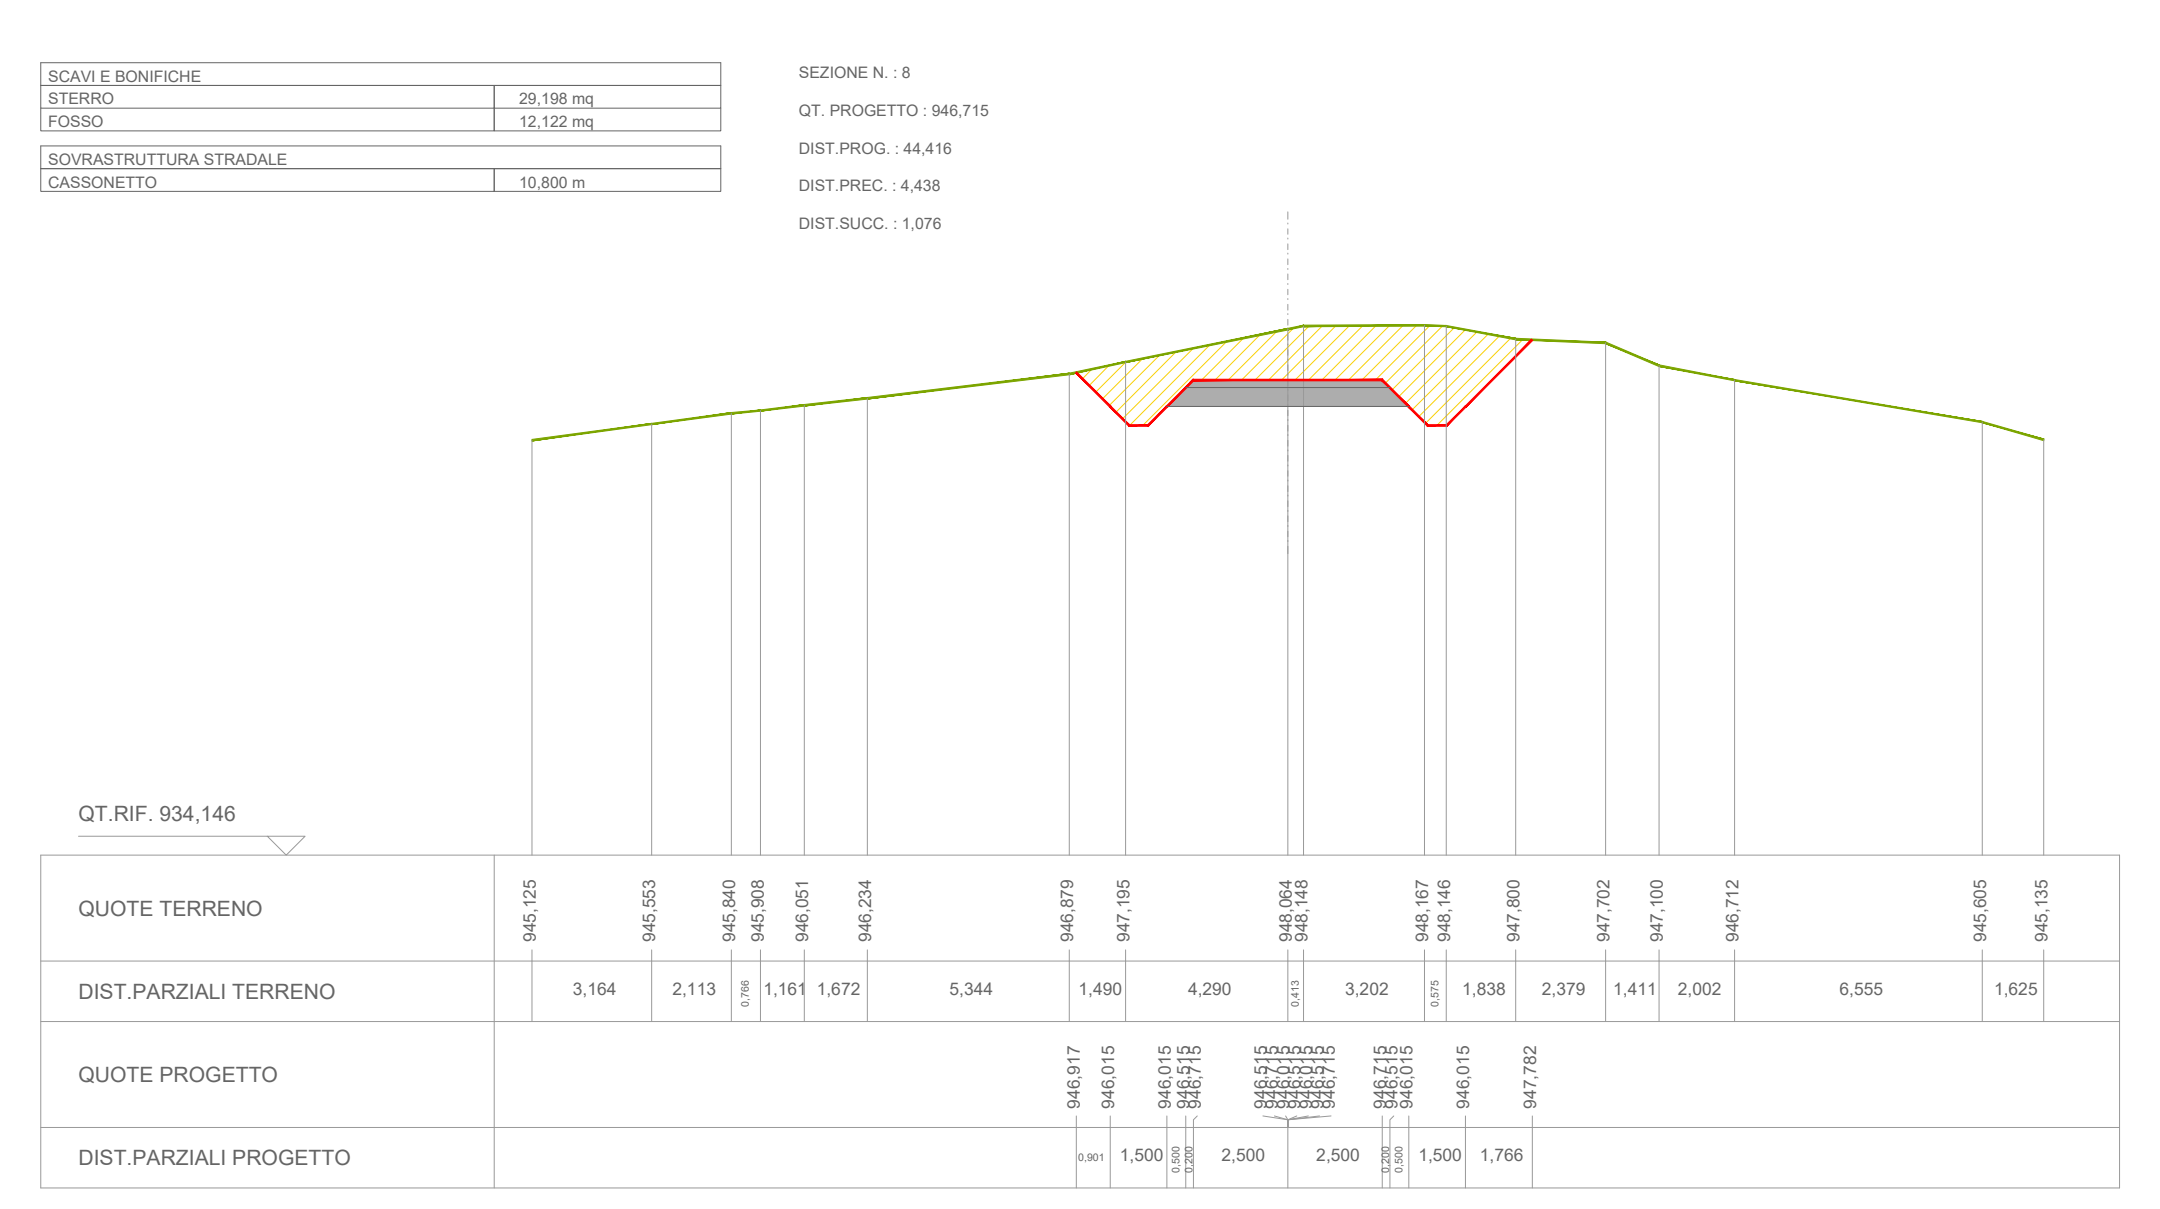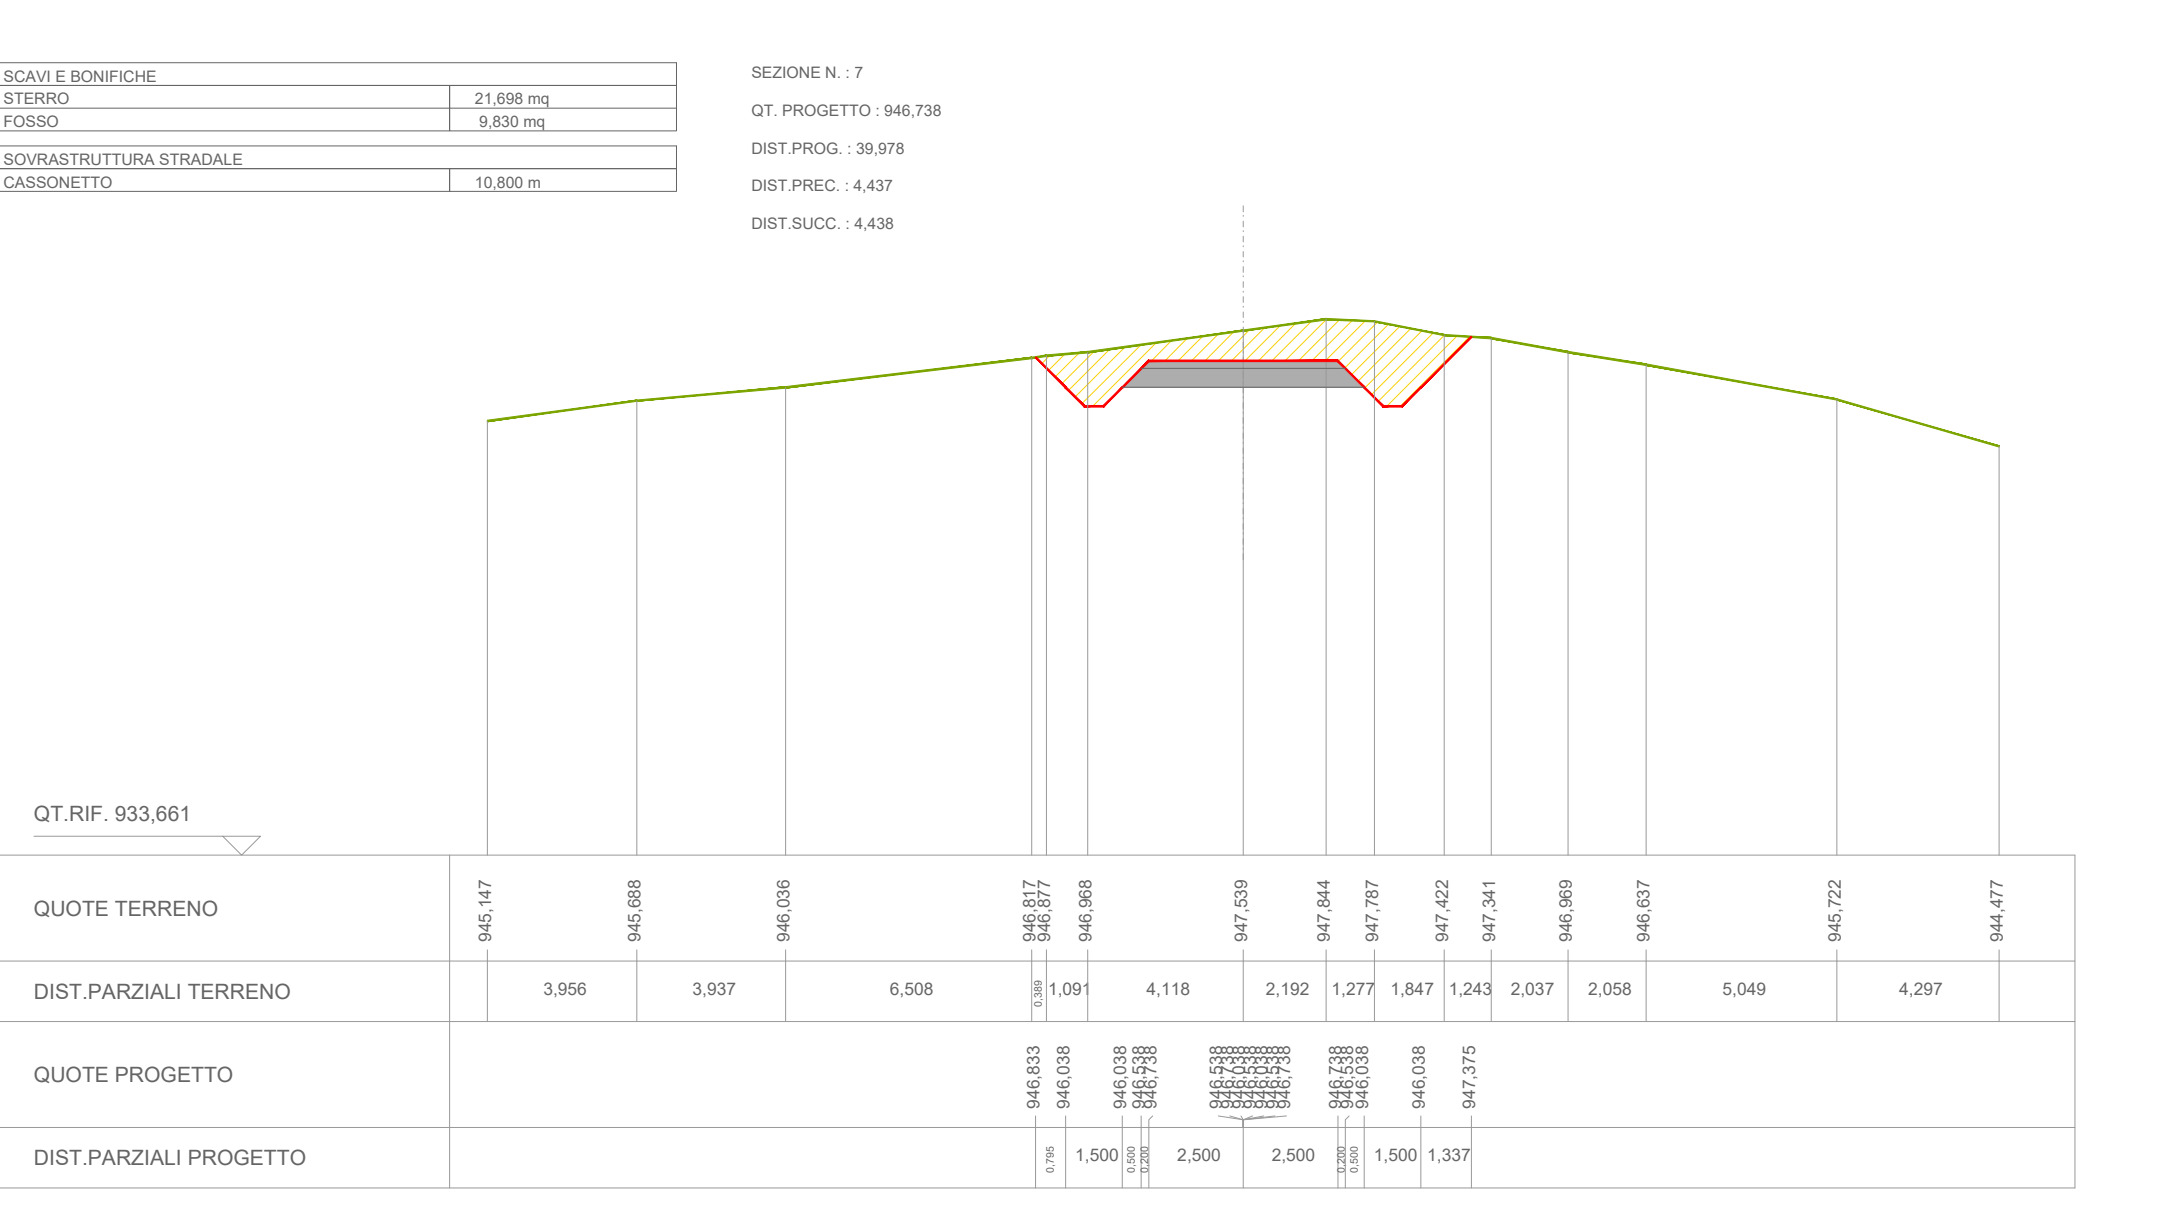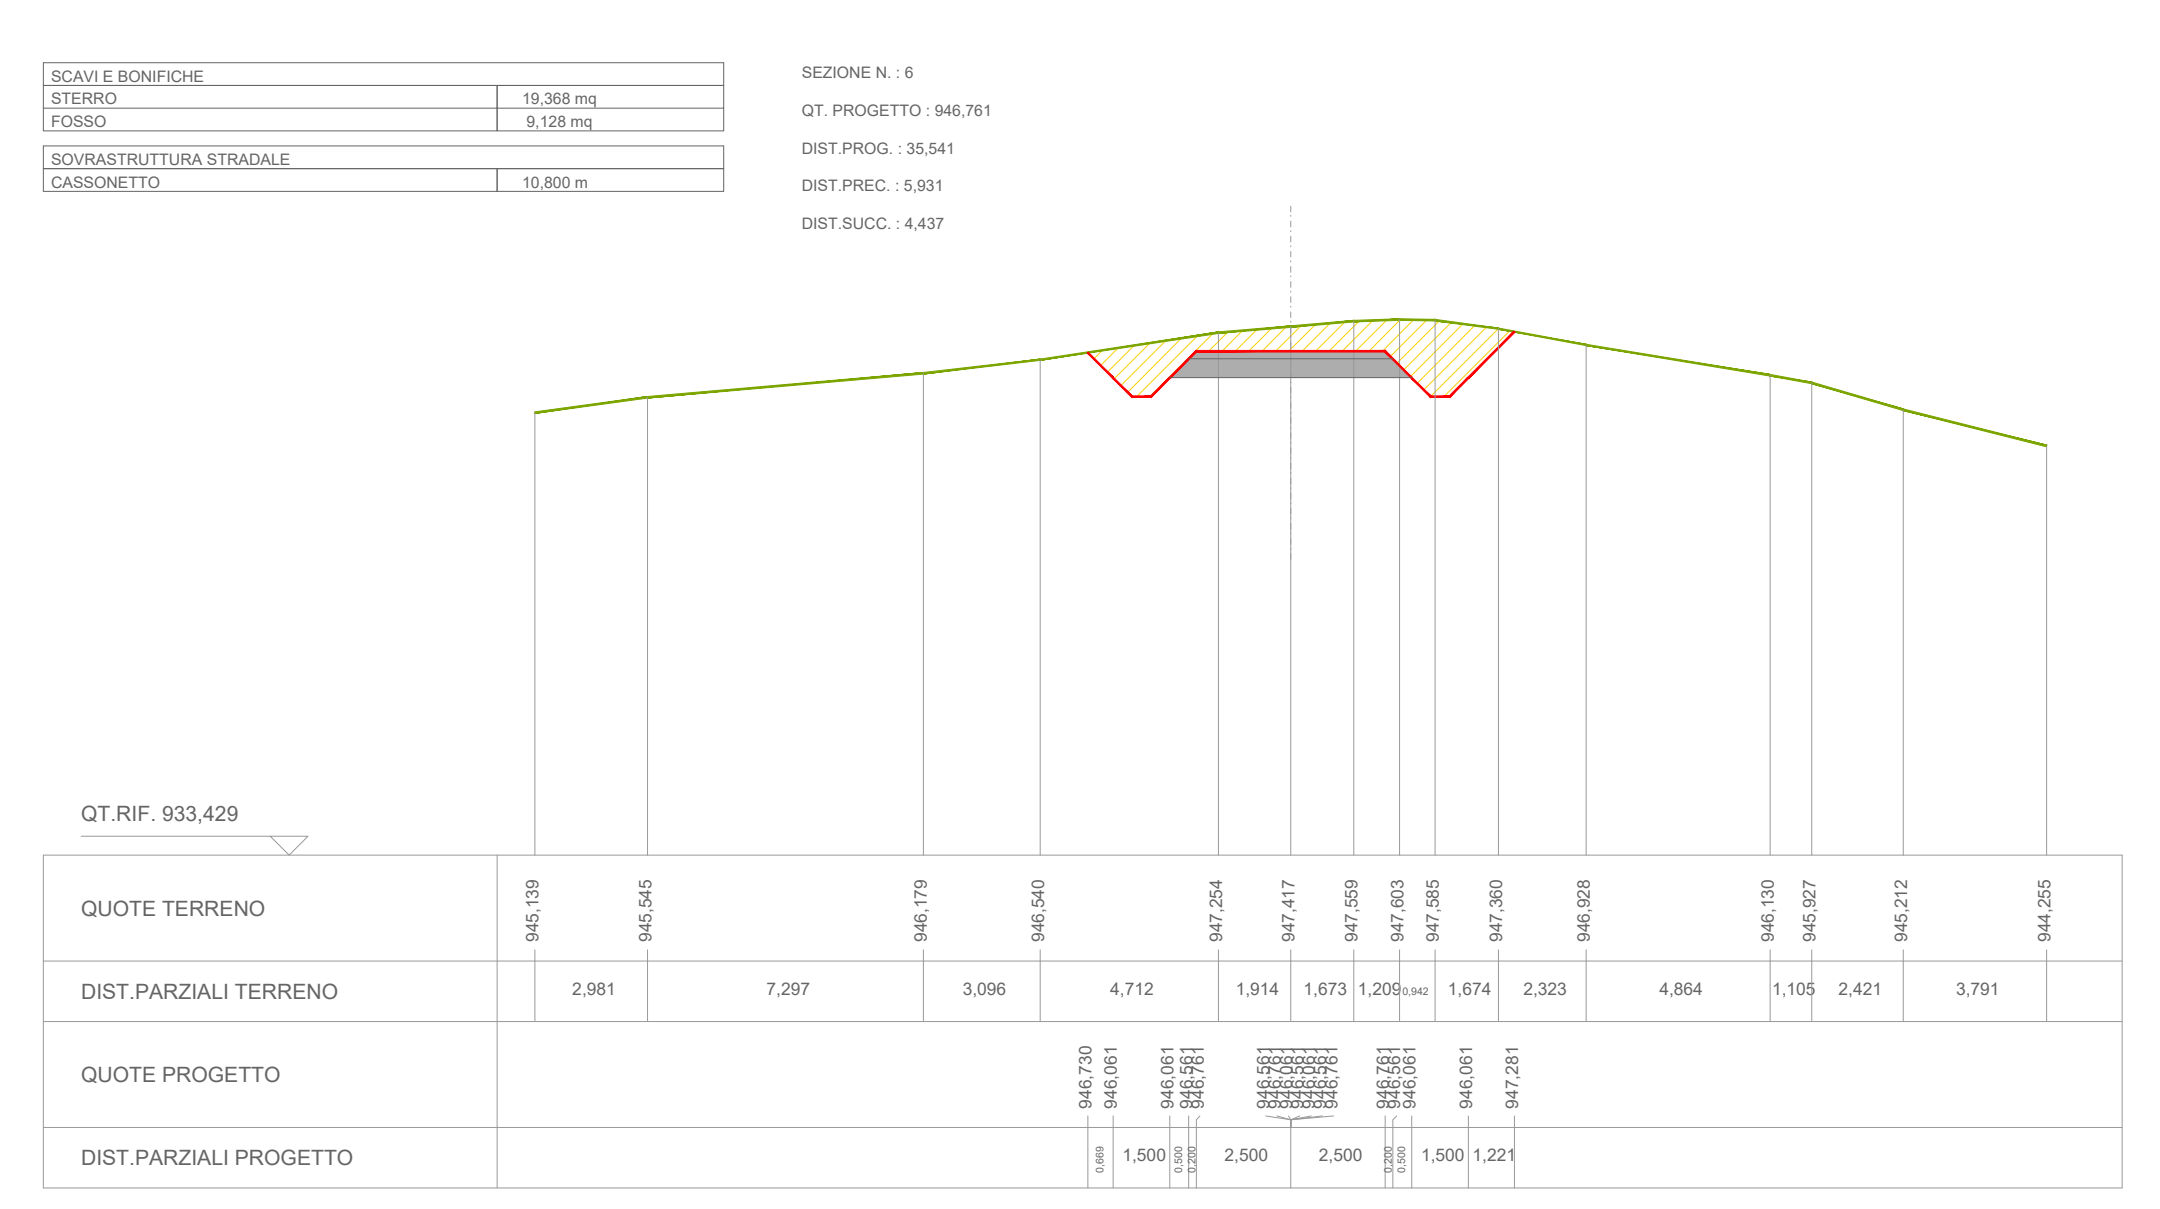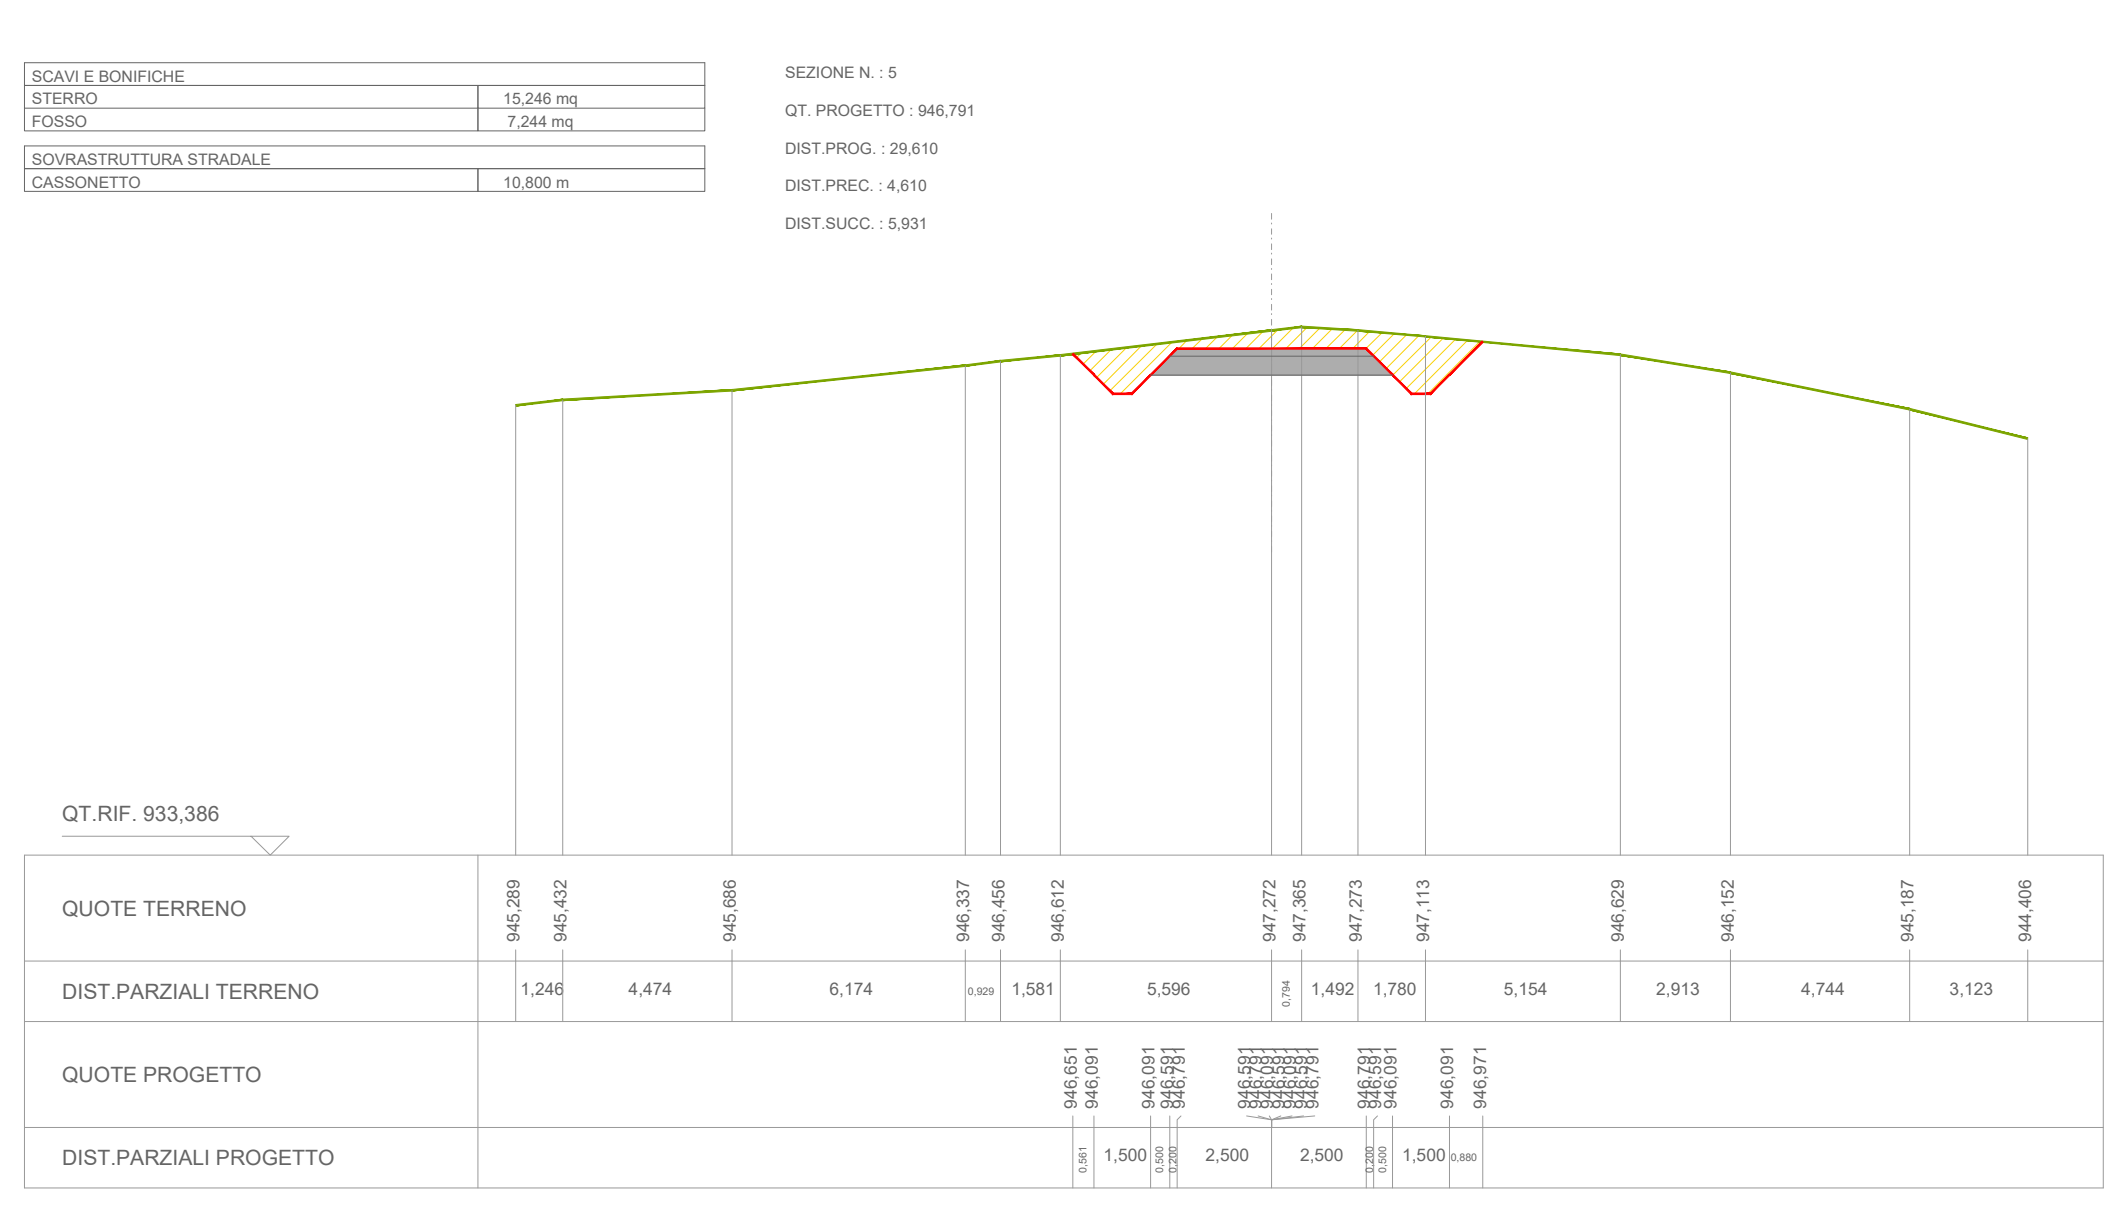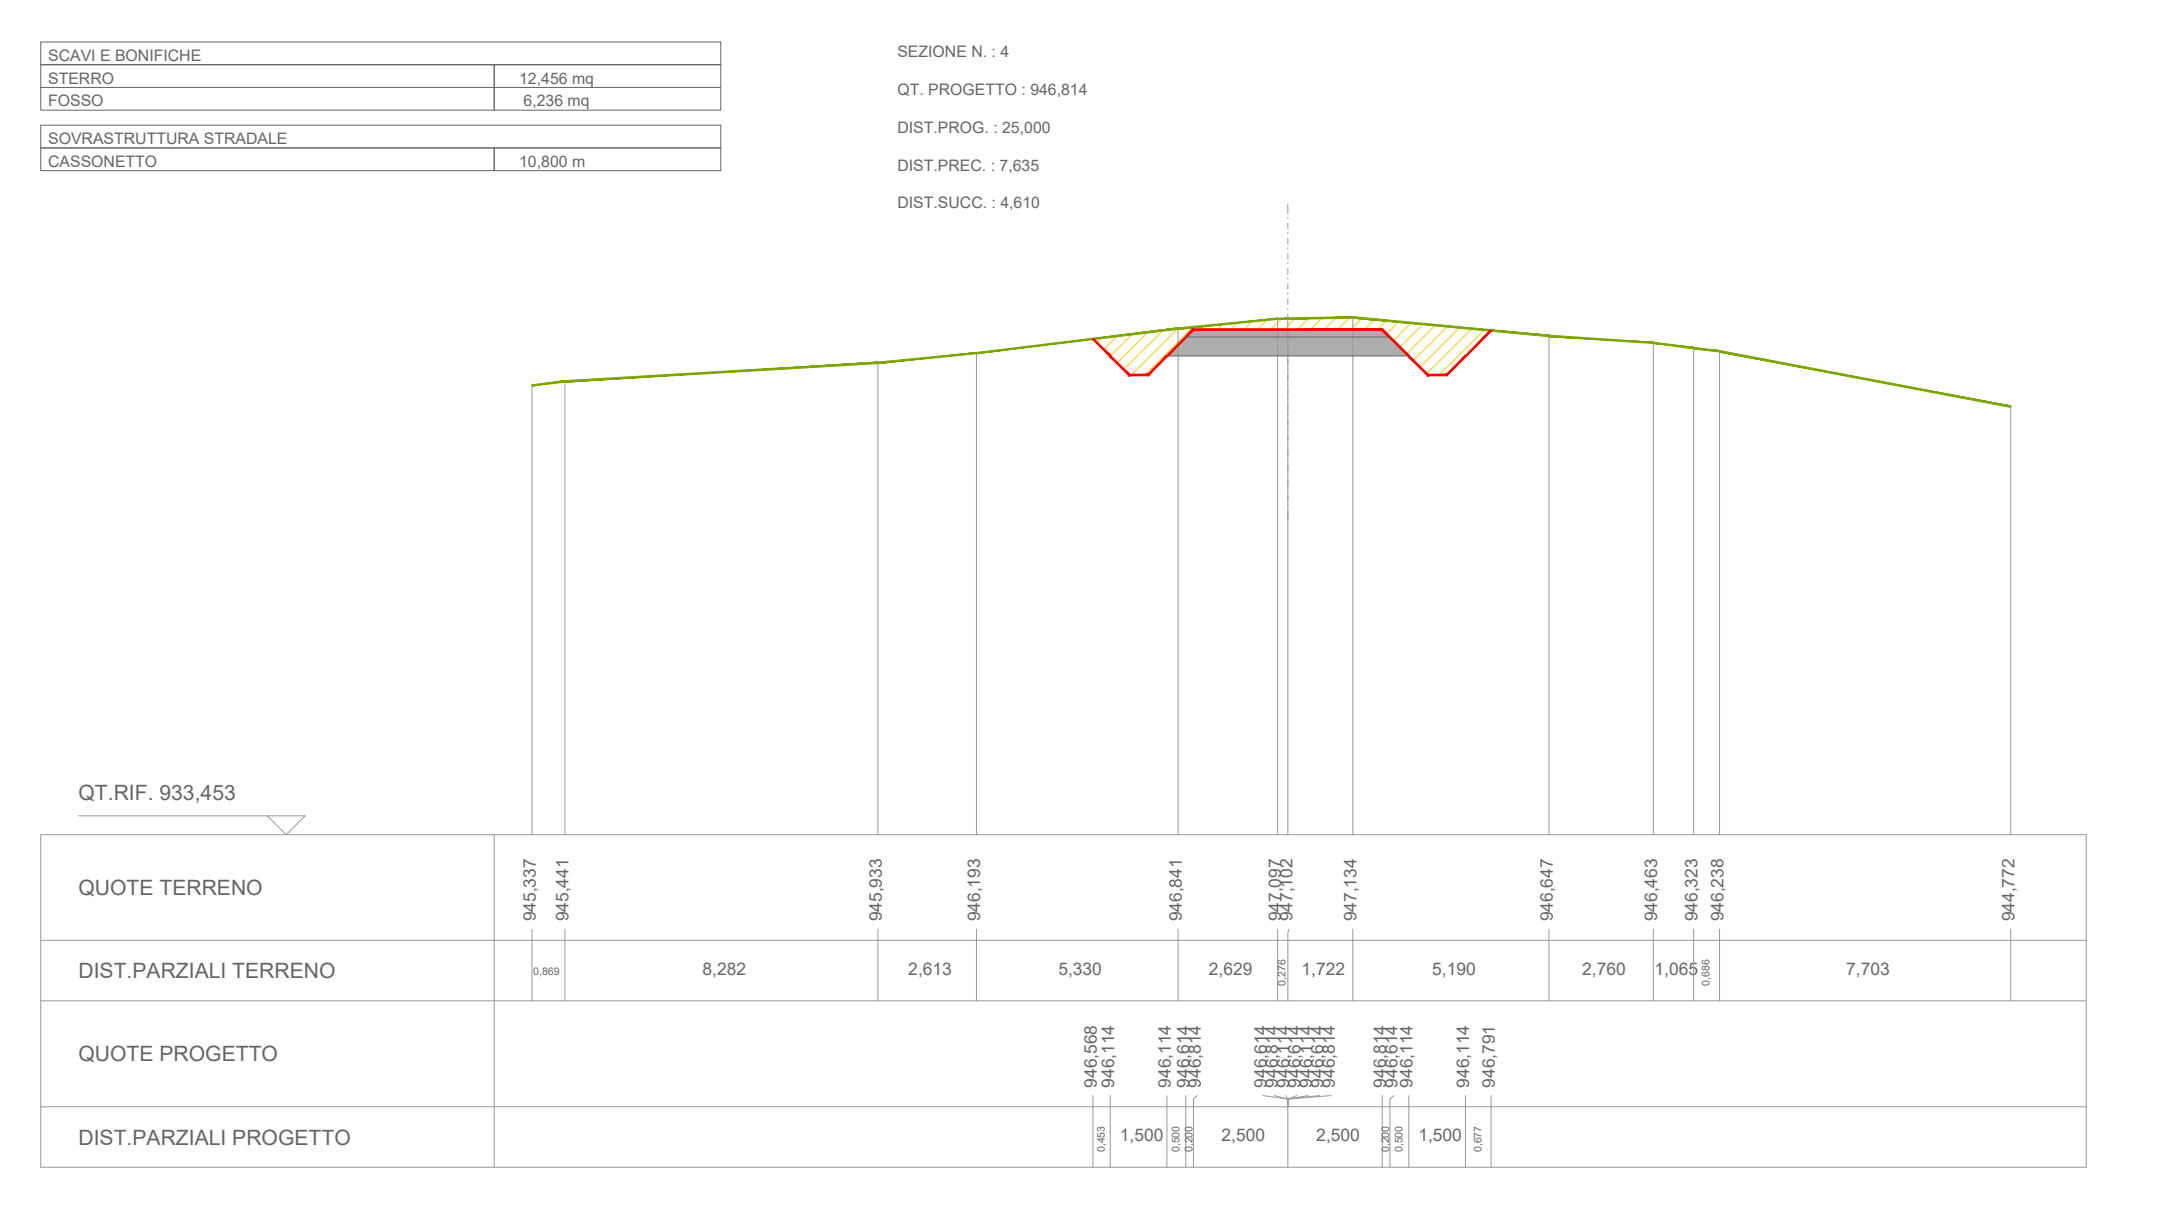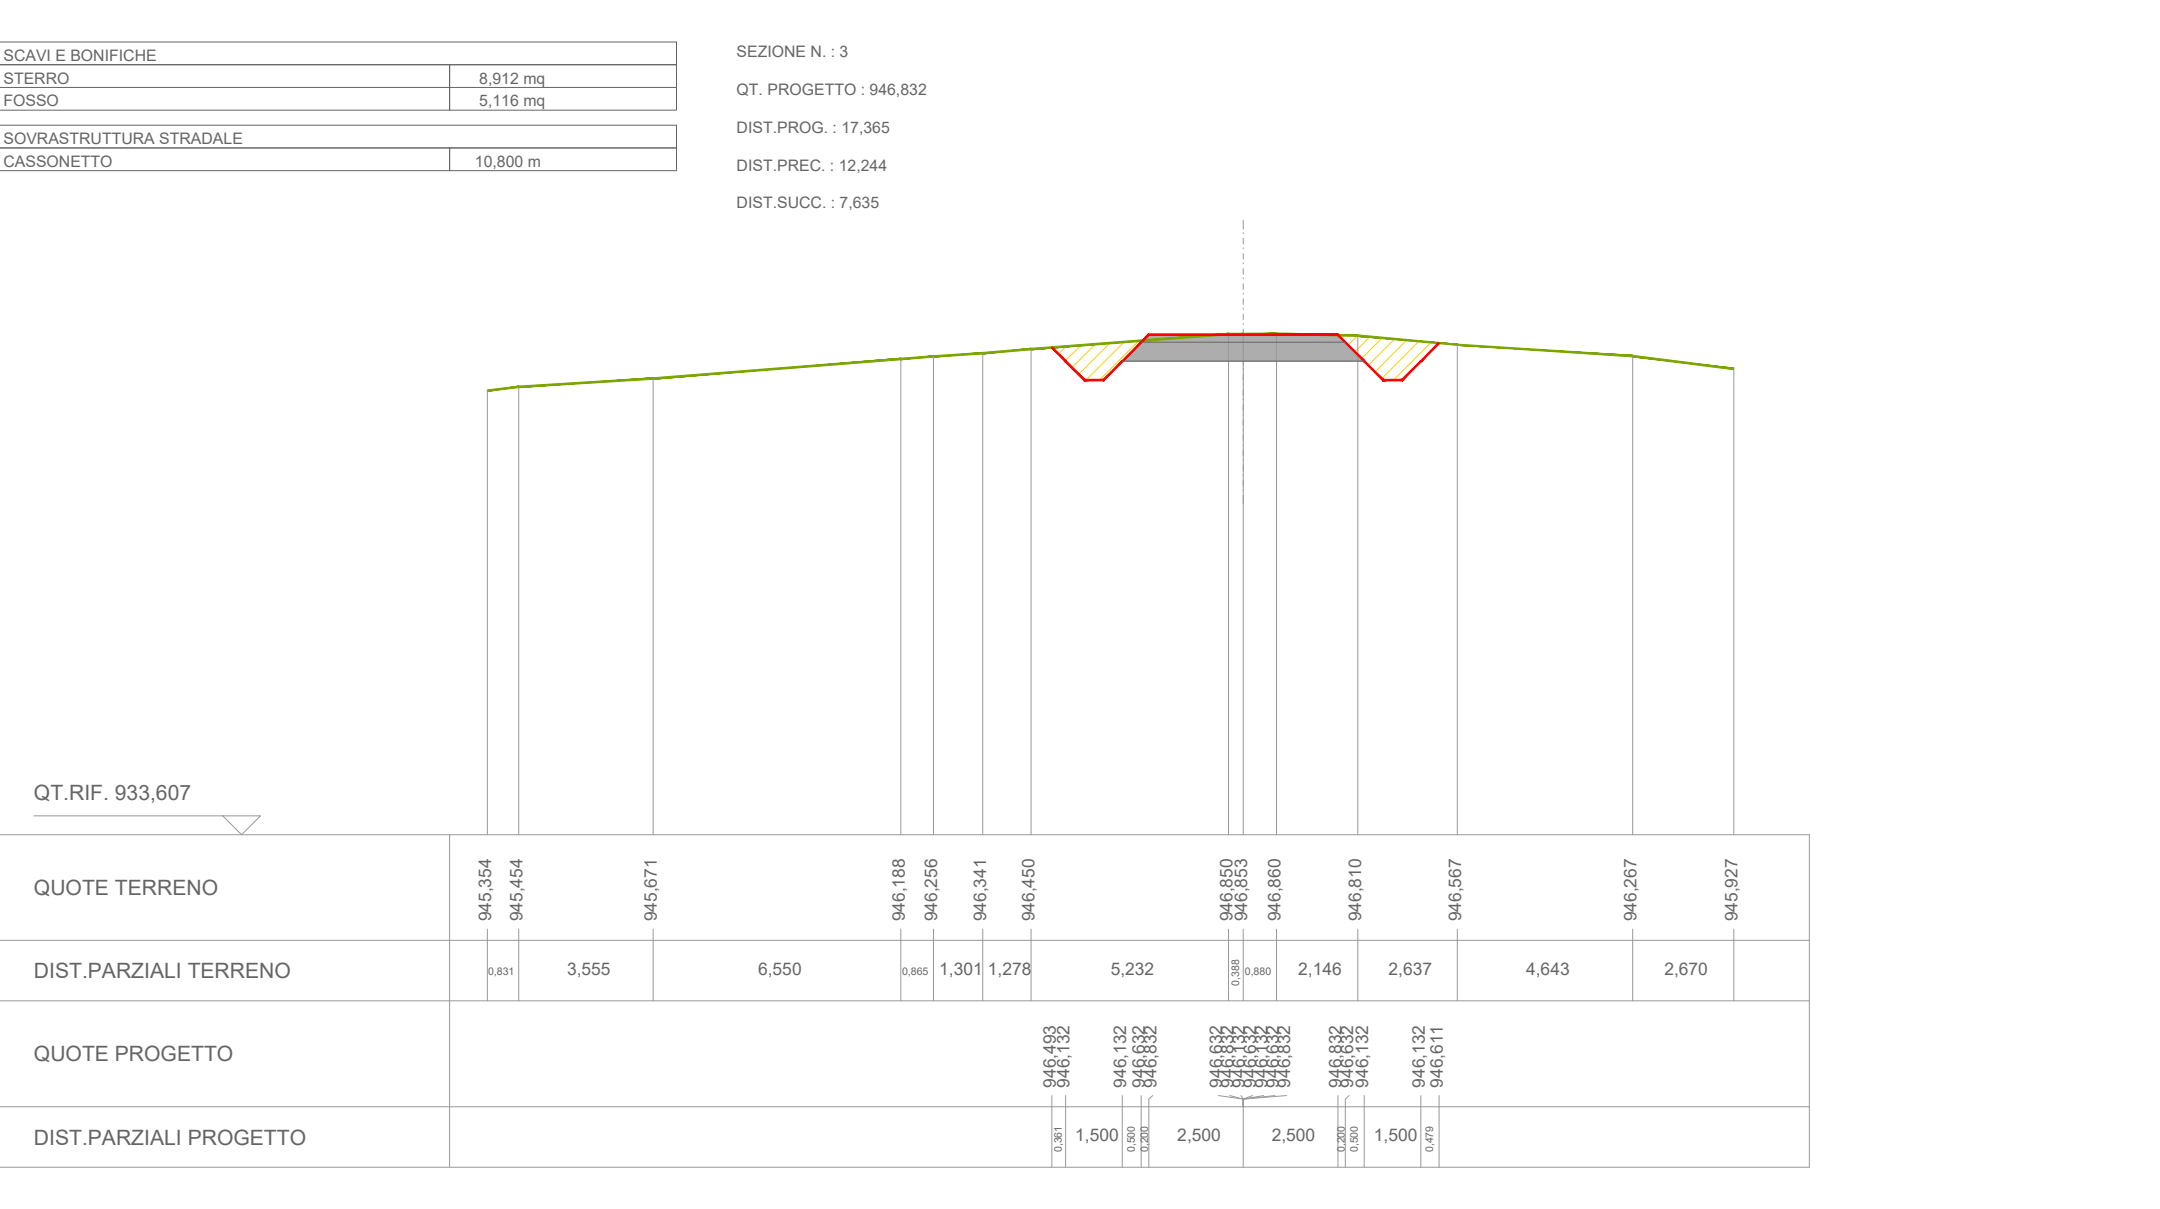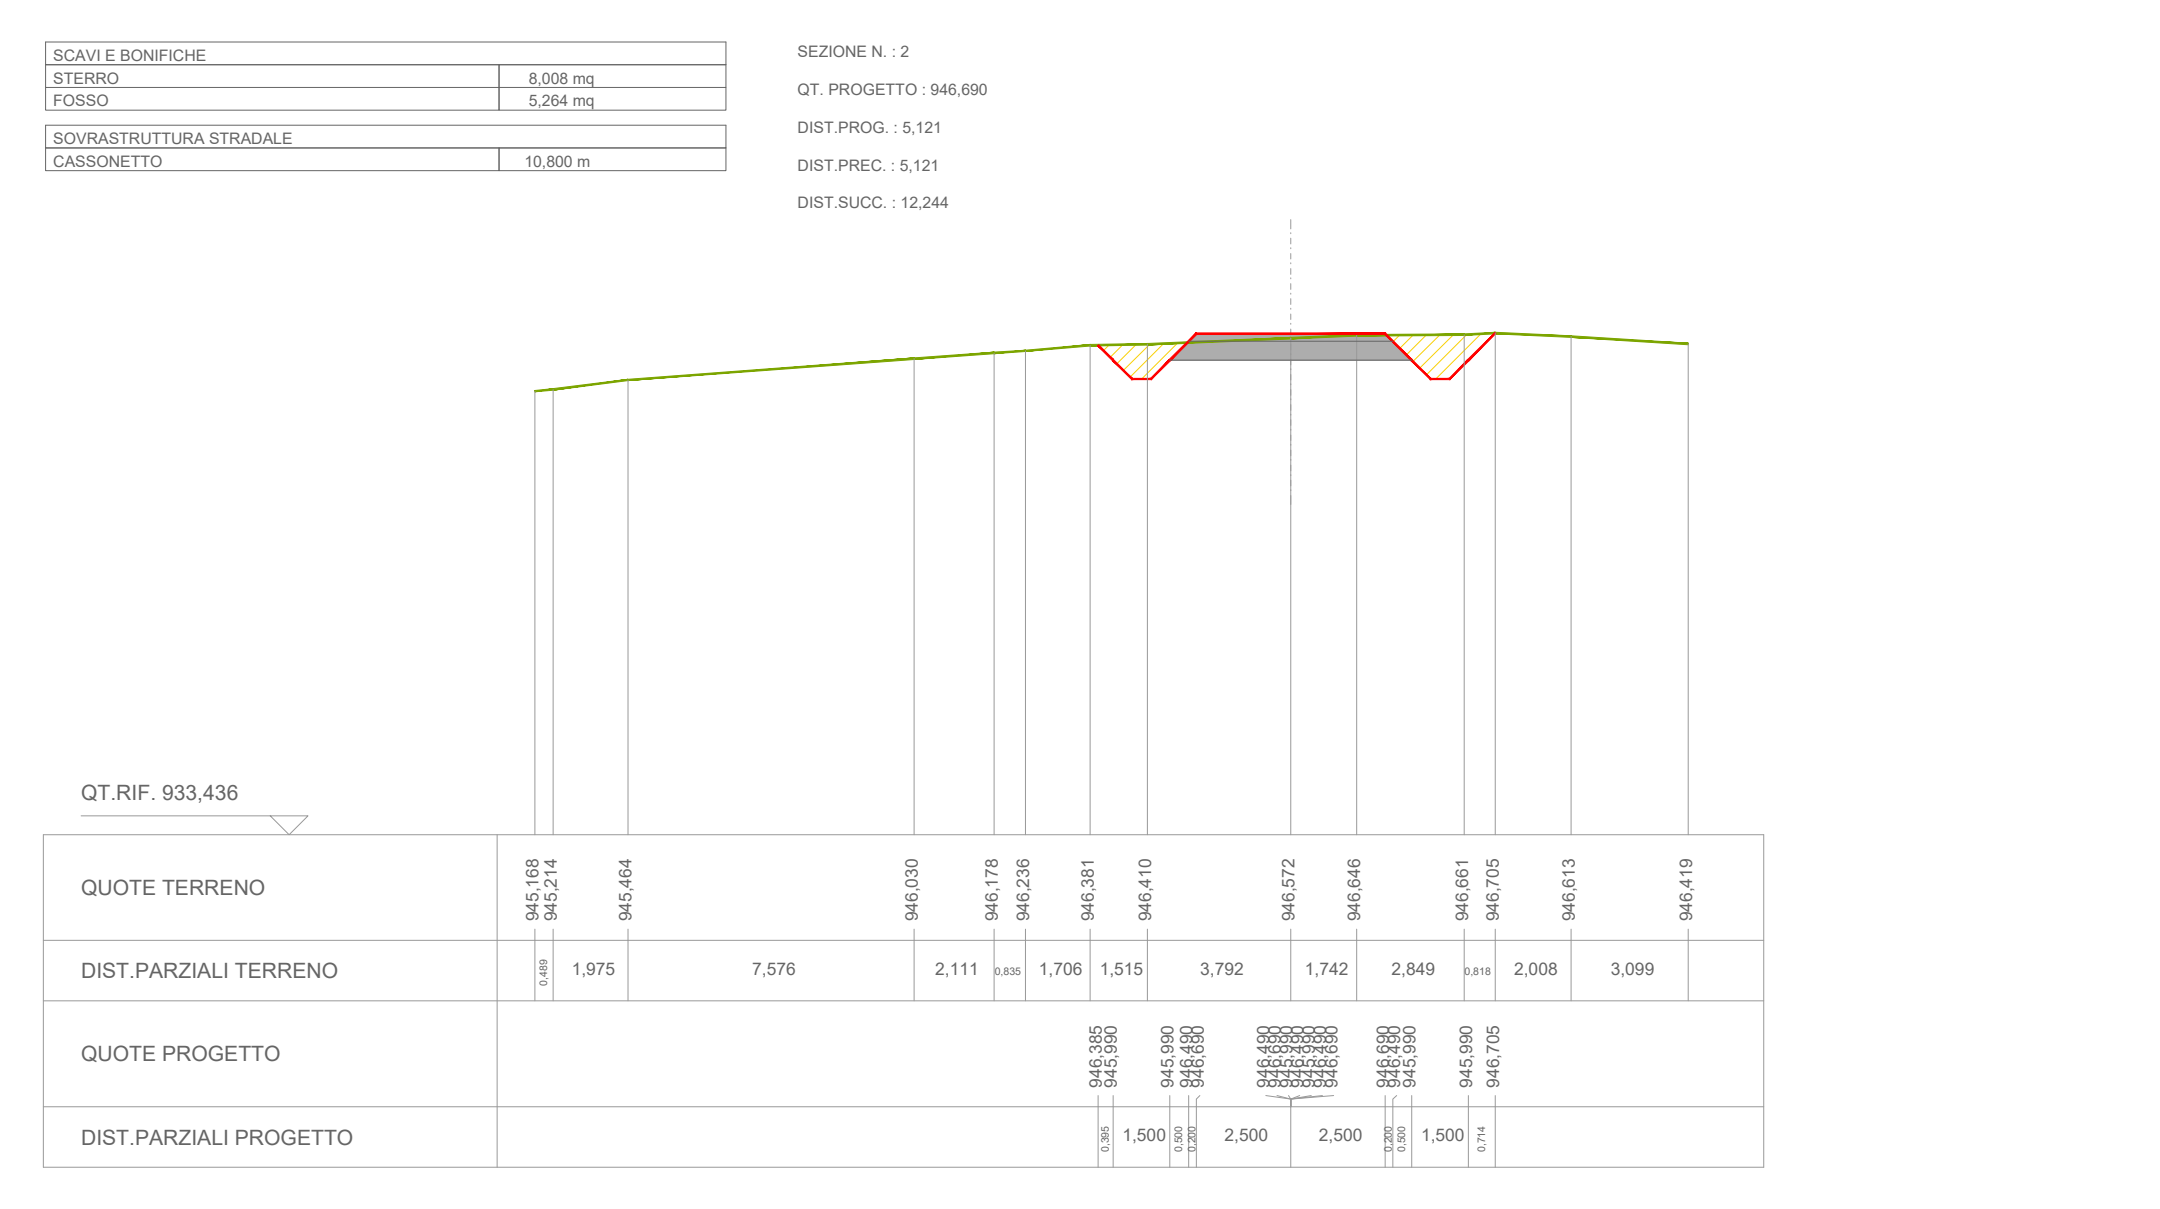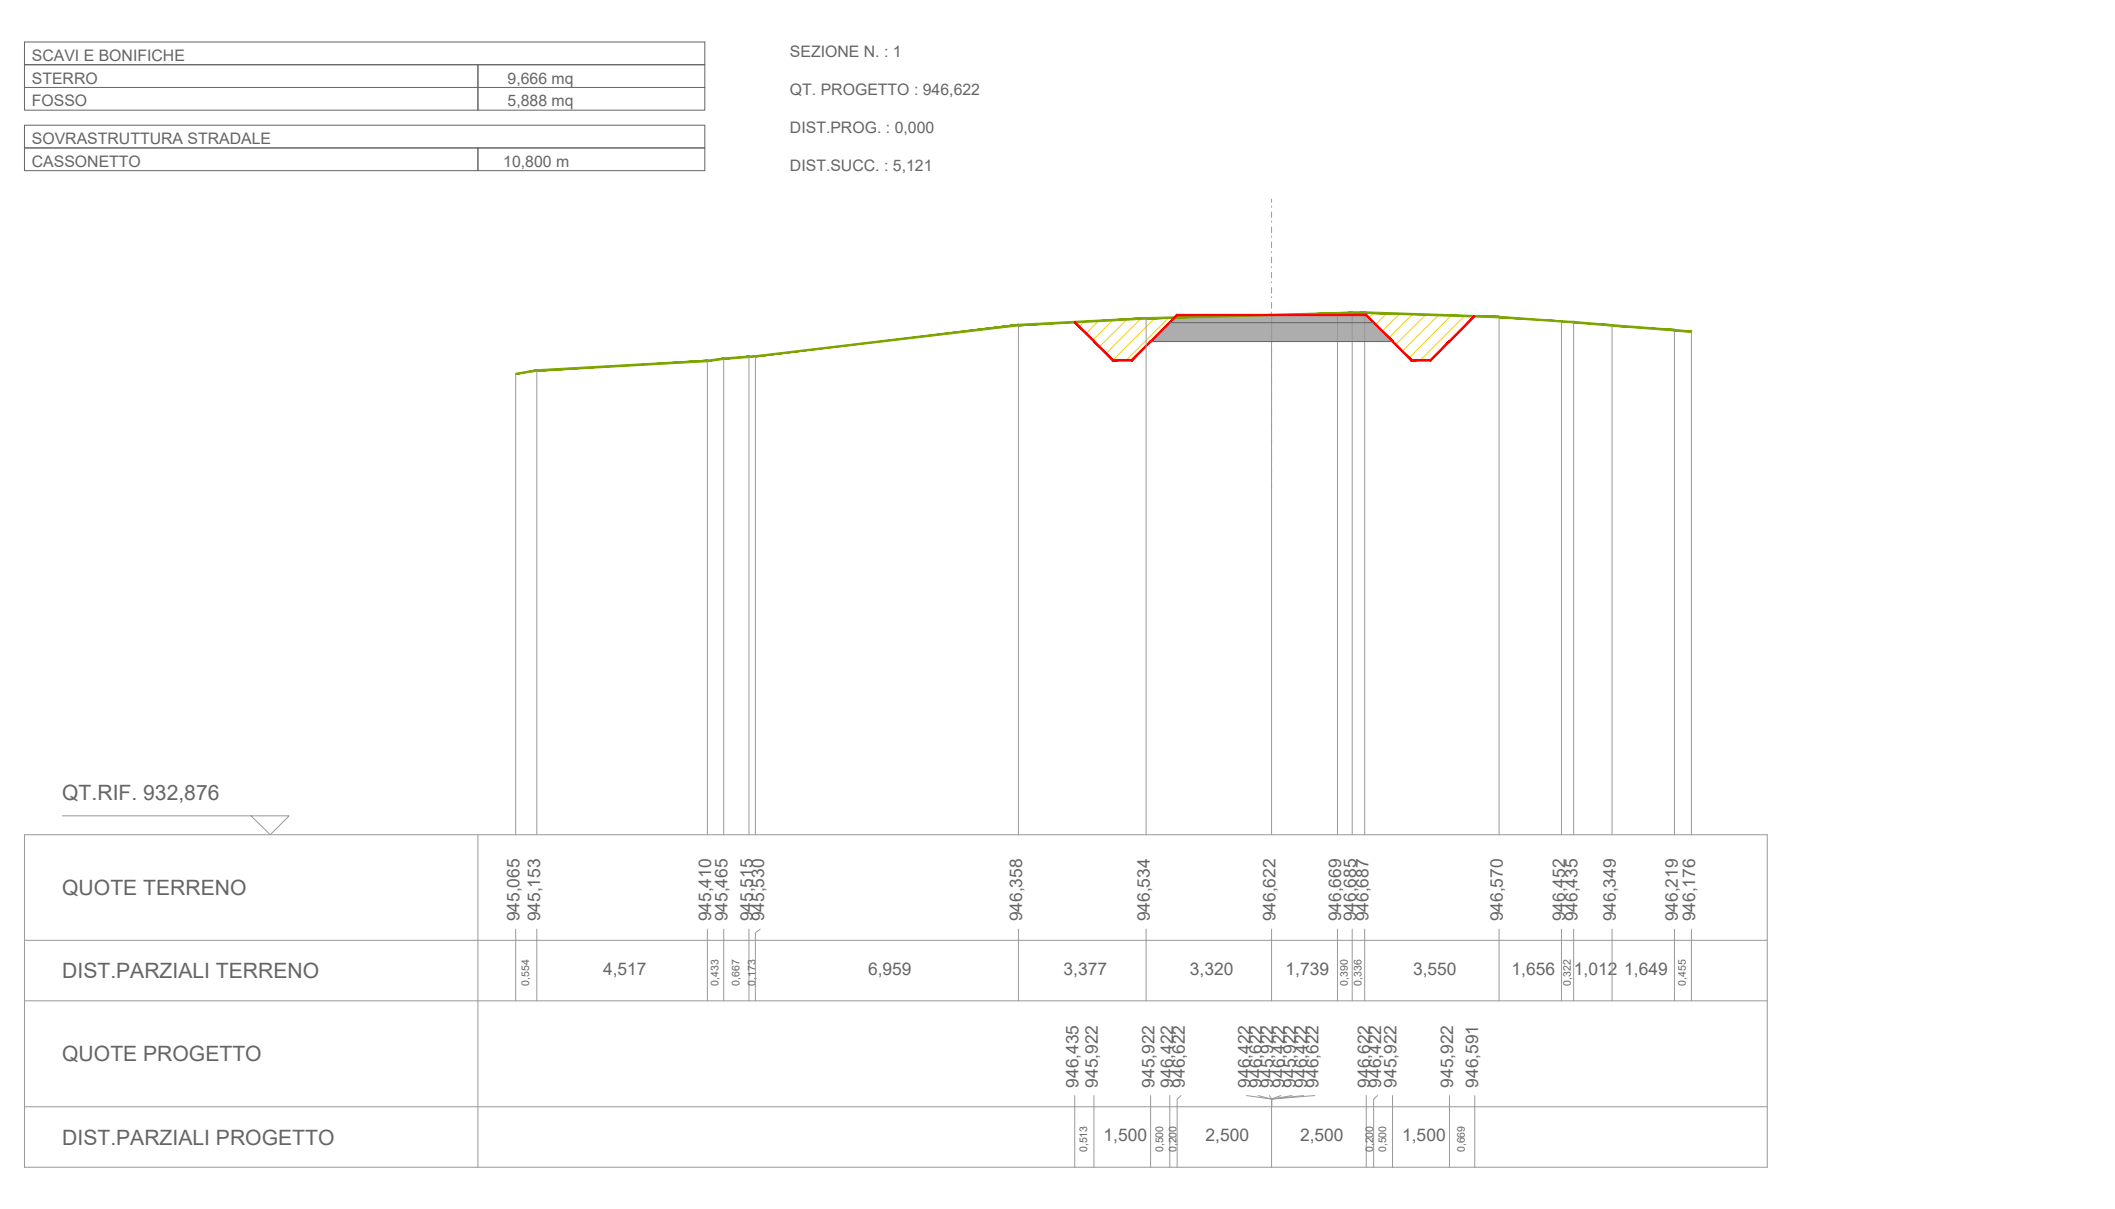

SEZIONI TRASVERSALI STRADA - FASE DI ESERCIZIO - SCALA 1:200

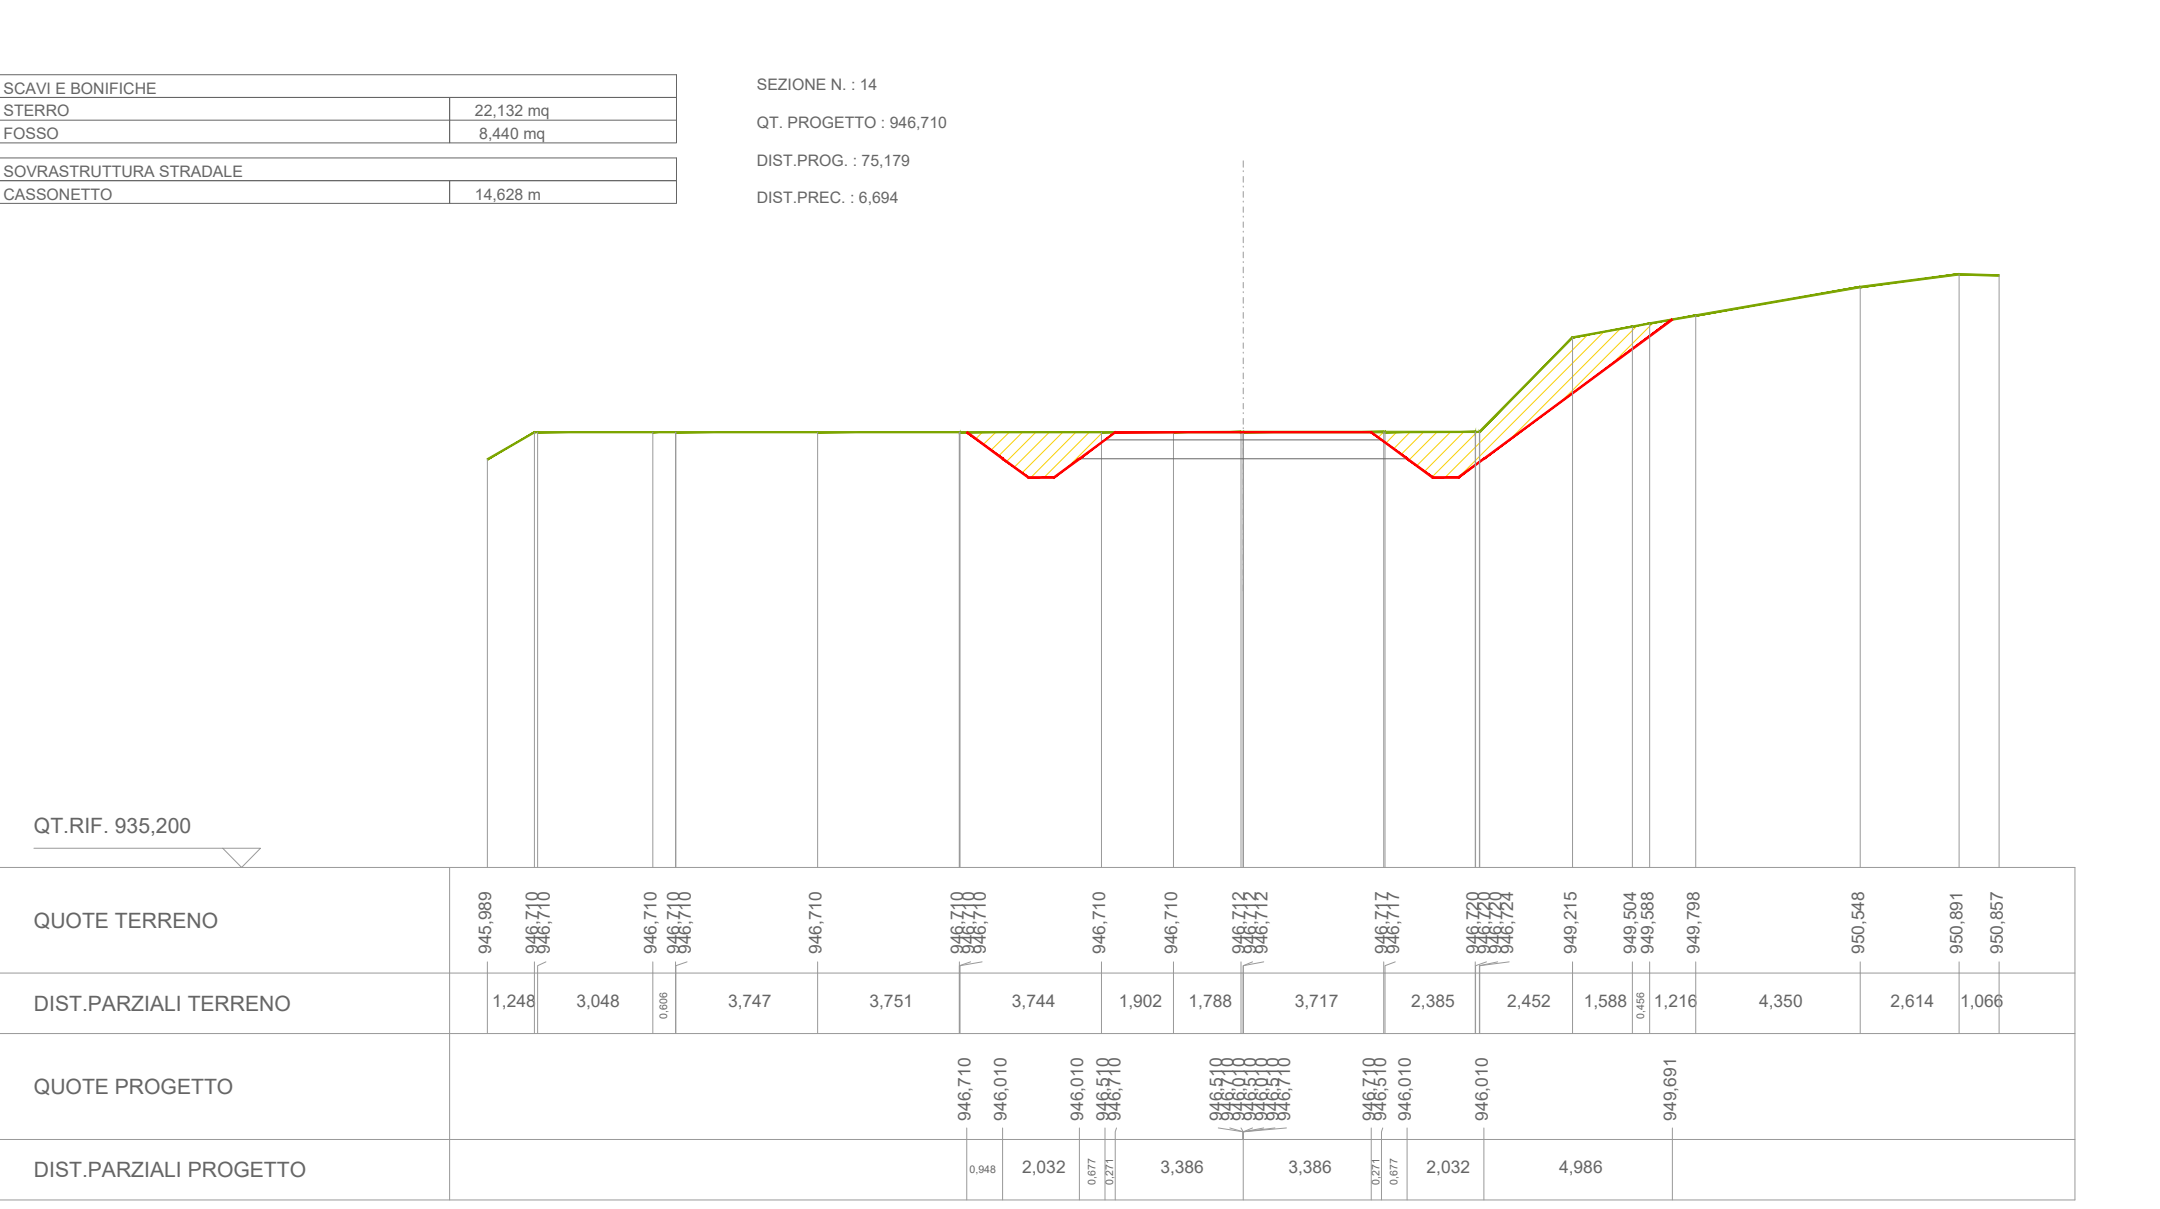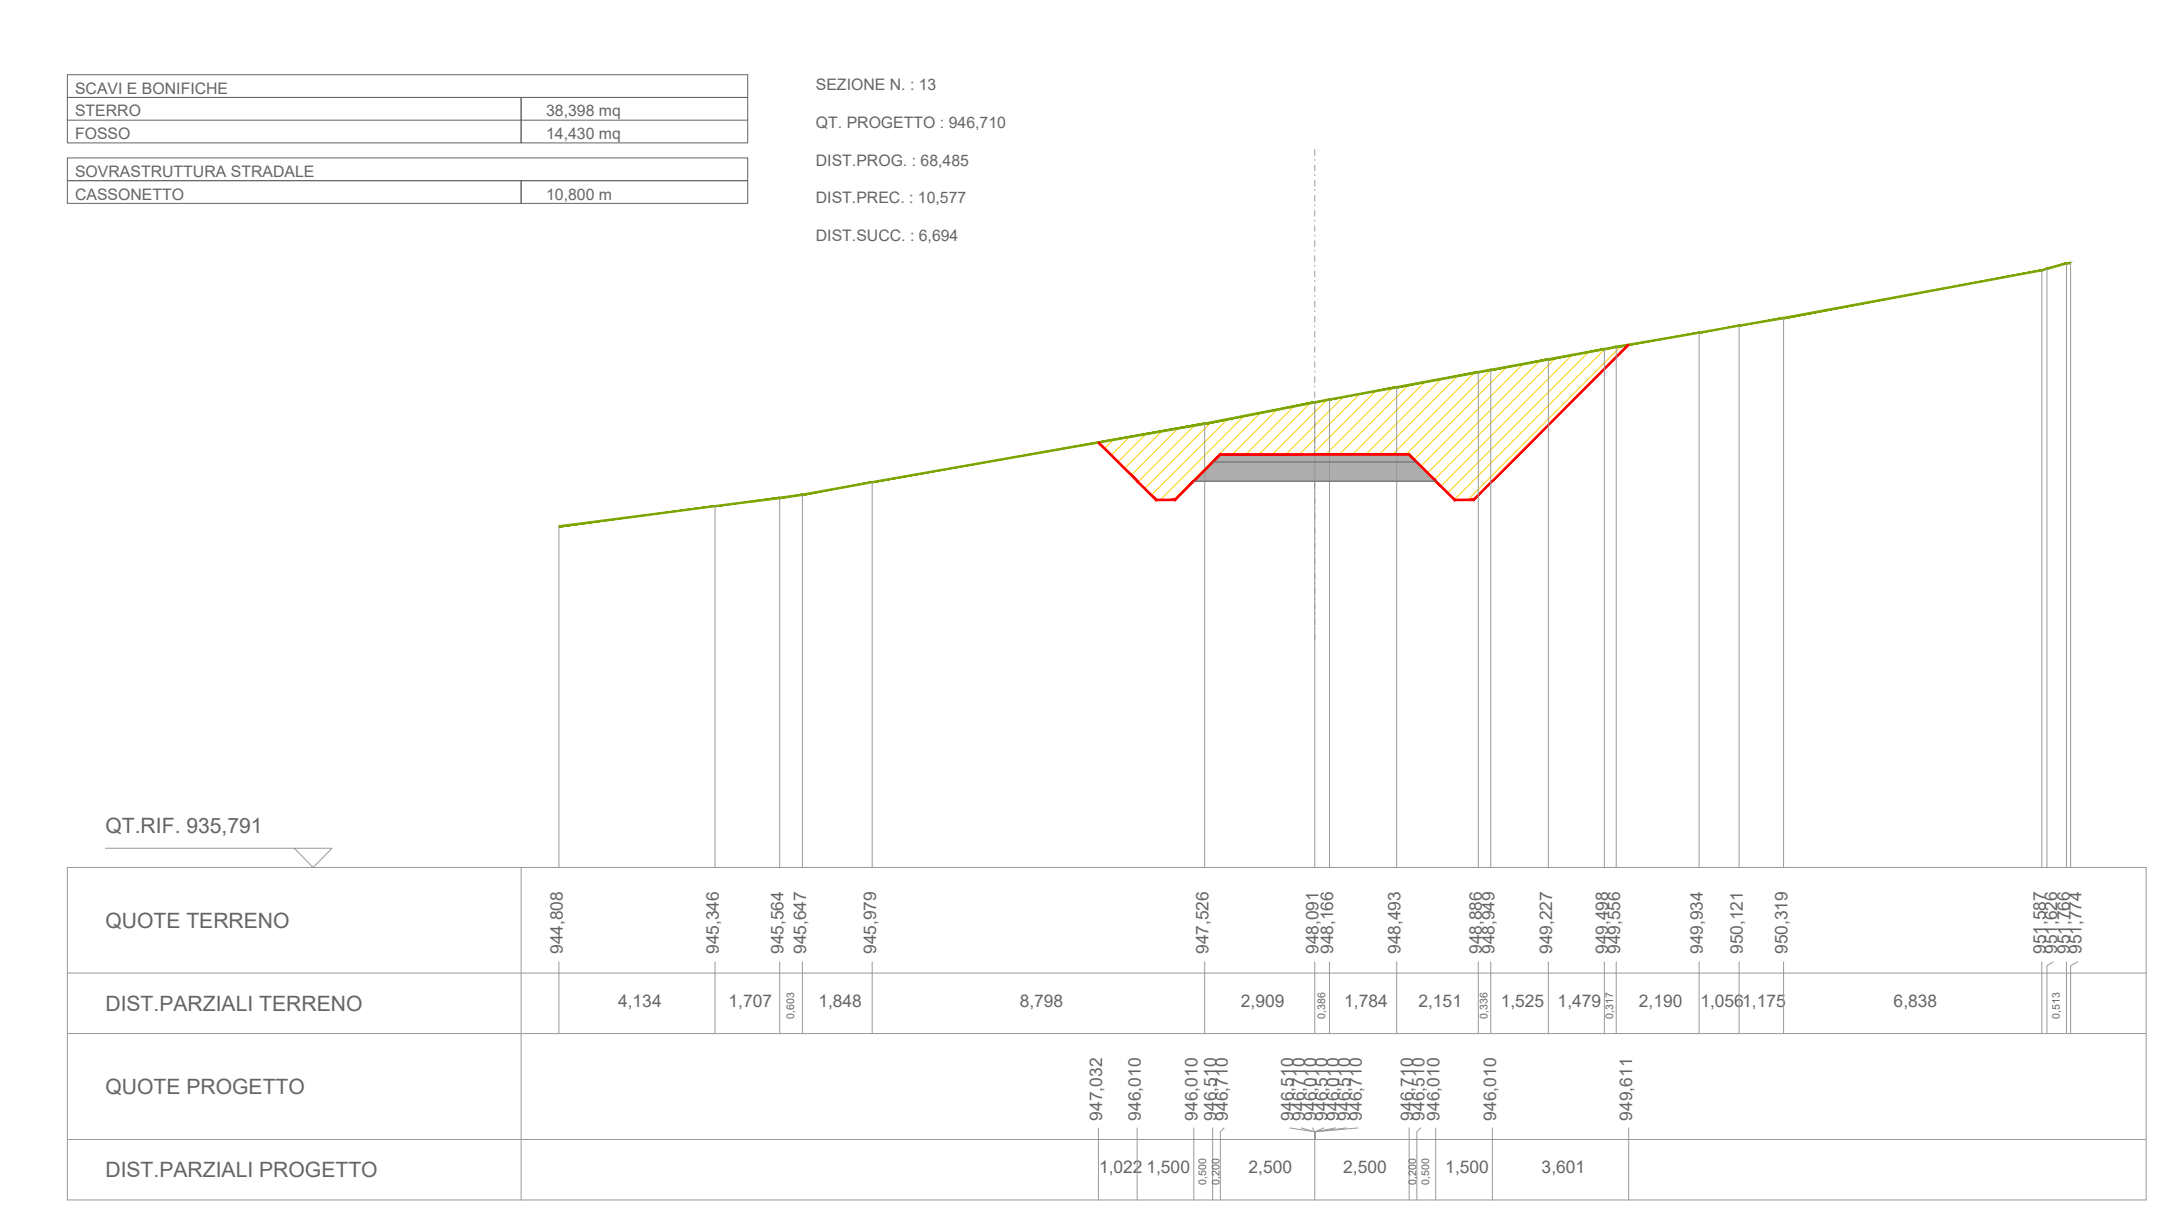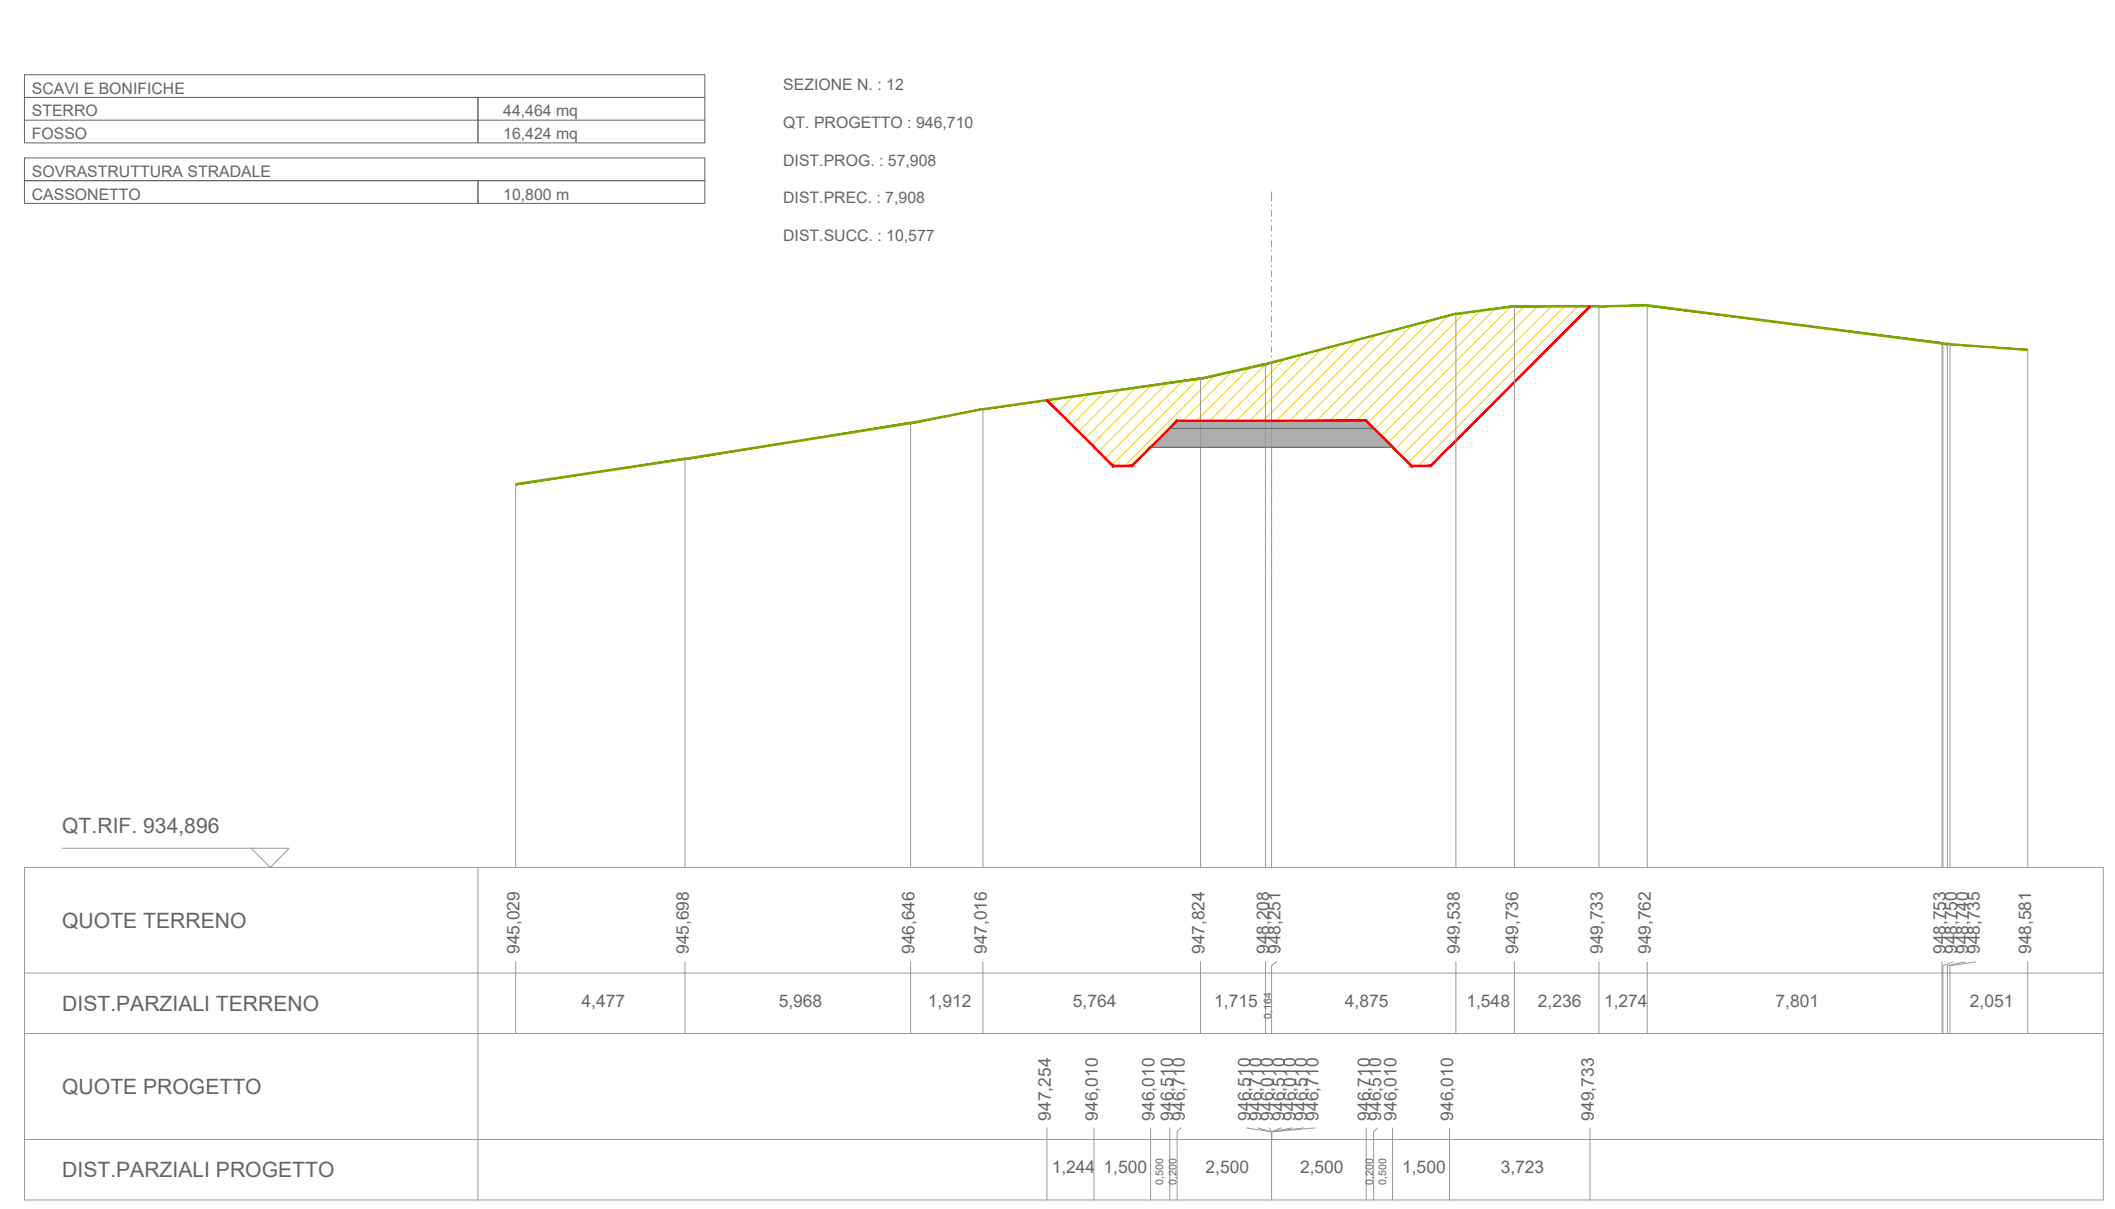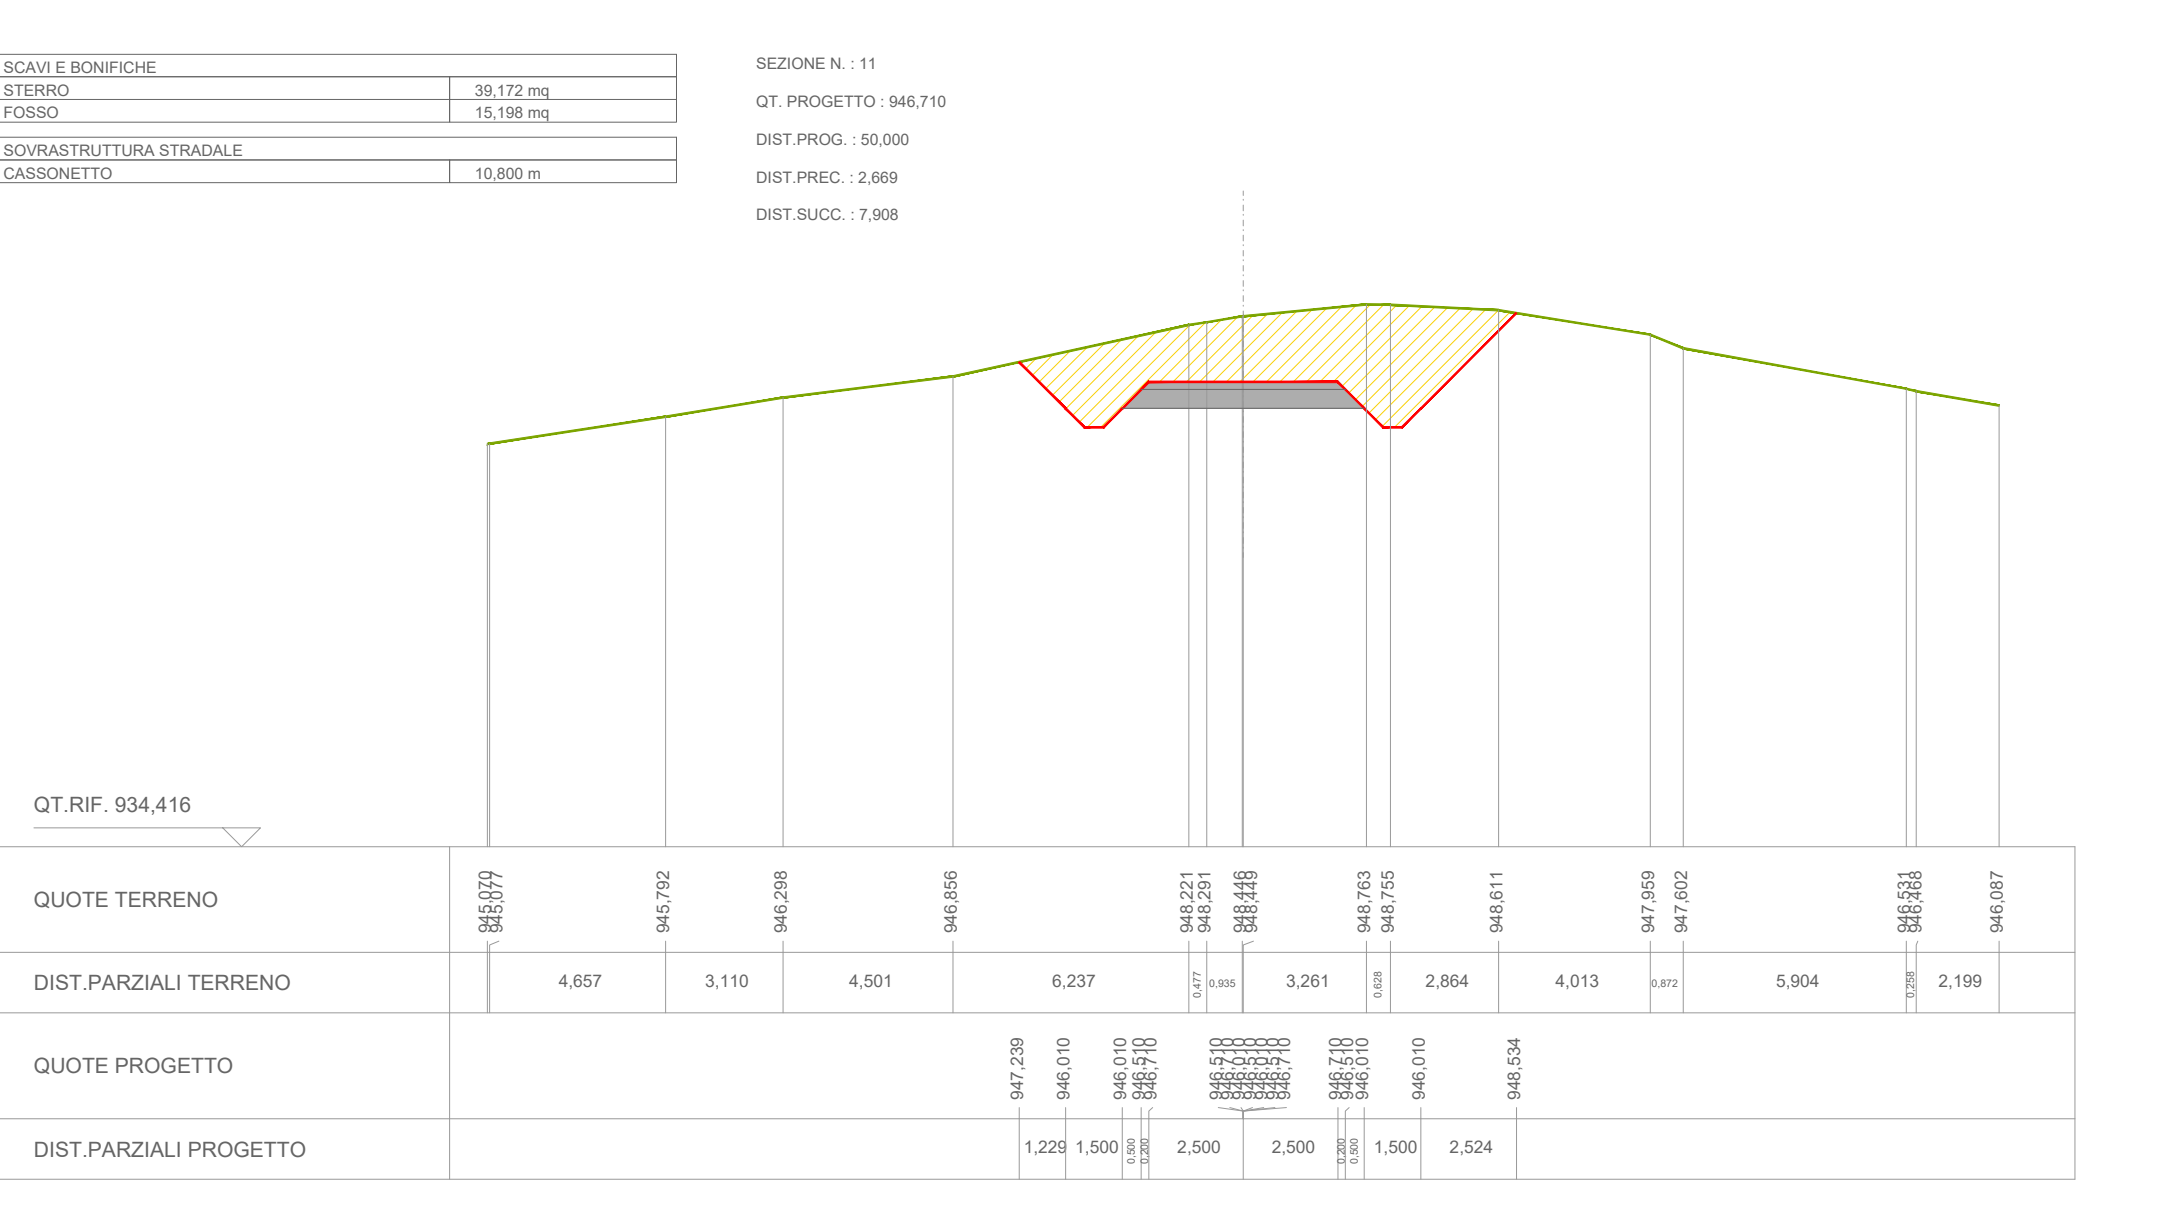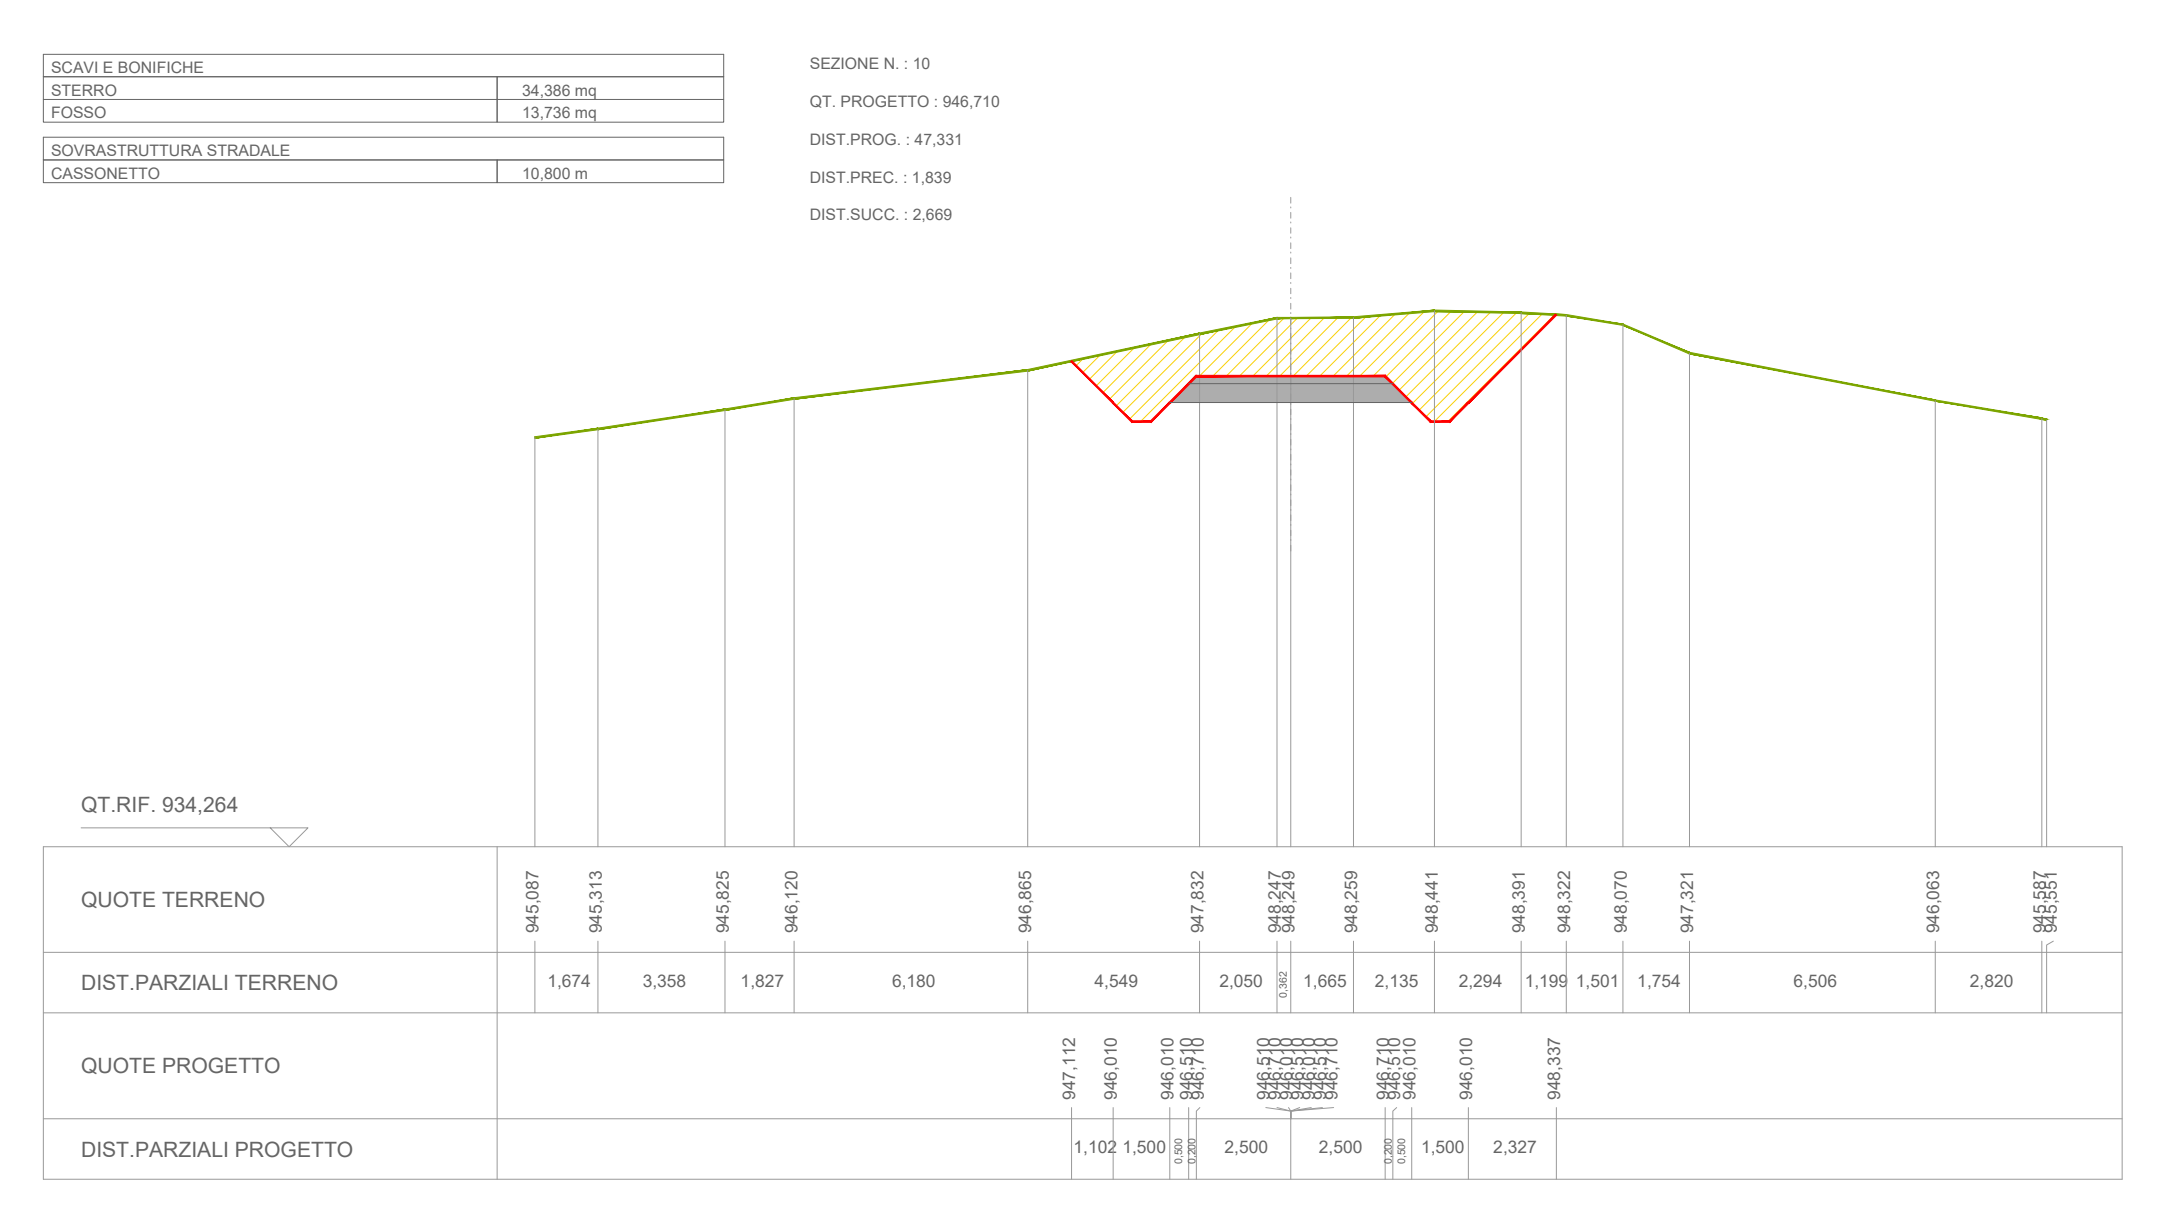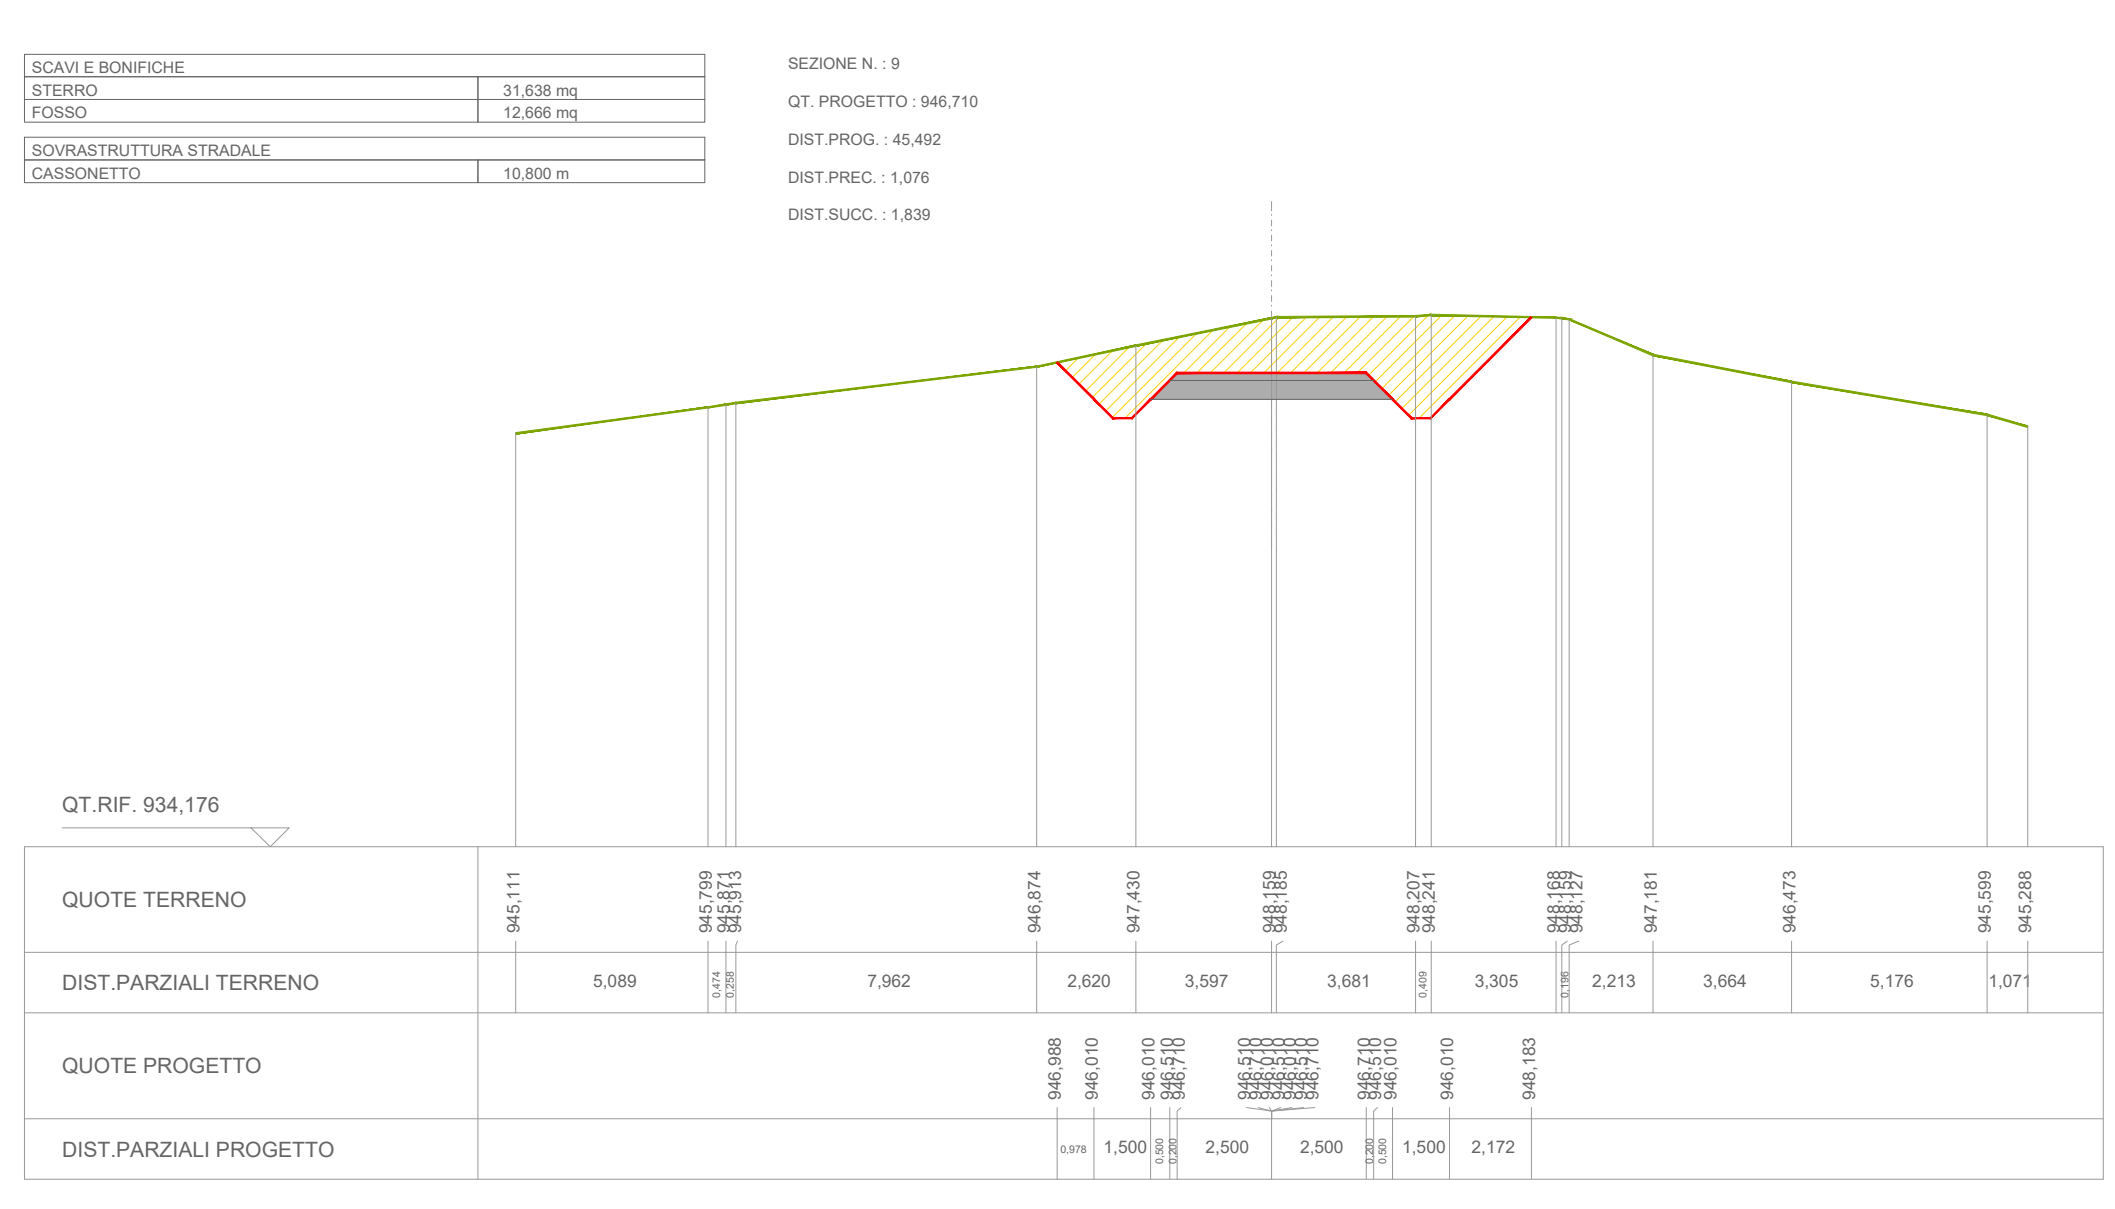

LEGENDA

- PROFILO TERRENO
- PROFILO PROGETTO
- CASSONETTO
- SCAVO
- RINTERRO

Regione: Sicilia
 Provincia: Palermo
 Comune: Alia, Scalfani Bagni, Valledolmo
 Località: Serra Tignino - Serra Cavero
Rifacimento dell'esistente impianto eolico di "Alia Scalfani"
Progetto Definitivo

Titolo: Planimetria, profilo e sezioni della piazzola, strada e fondazione RAL10

CODICE ELABORATO GRAFICO
IT / EOL / E-REAL / PDF / C / PS / 065 - a

Visti / Timbri:

--	--	--	--	--

Note:

REVISIONI				
Data	Rev.	Descrizione revisioni	Elaborato	Controllato

AGIA AMBIENTE ITALIA S.p.A.
 Sede legale: 01121 - Tivoli (TI) - Corso Venezie, 24
 Sede operativa: 01008 - Pinerolo (TV) - Via Italia, 70
 T +39 011 95 79 311
 PRC: info@asjaenergy.it
 www.asja.energy

GLOREN
 GLOREN s.r.l.
 1 - 75100 - Pinerolo (TV) - Via F. Petri, 40
 T +39 0423 19 75 109
 E info@glorin.it