

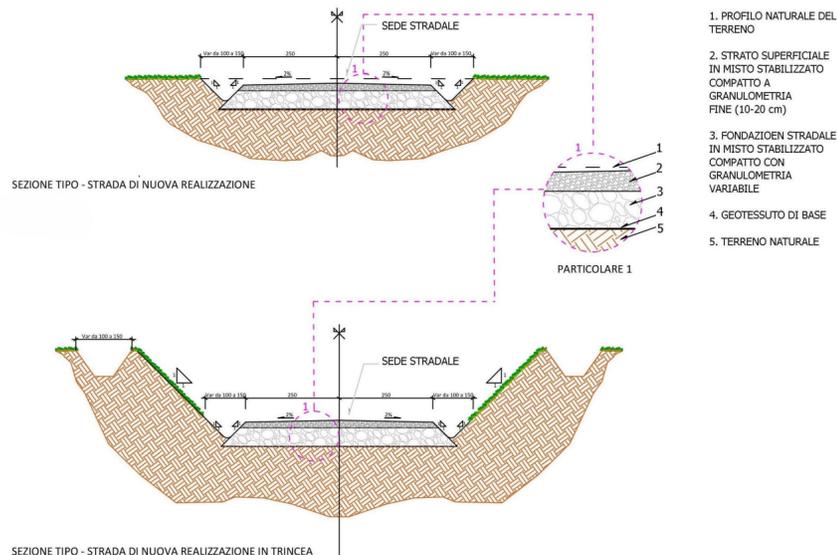
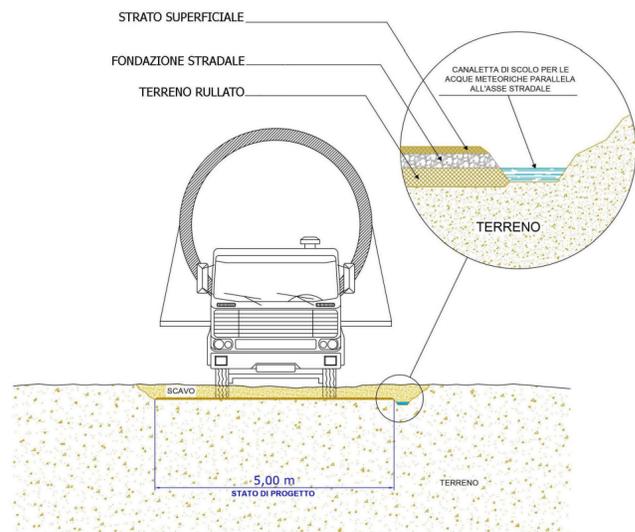


SCHEMI TIPICI SEZIONI STRADALI E DETTAGLI COSTRUTTIVI

A. SCHEMA SEZIONE TIPO VIABILITA' IN TRINCEA

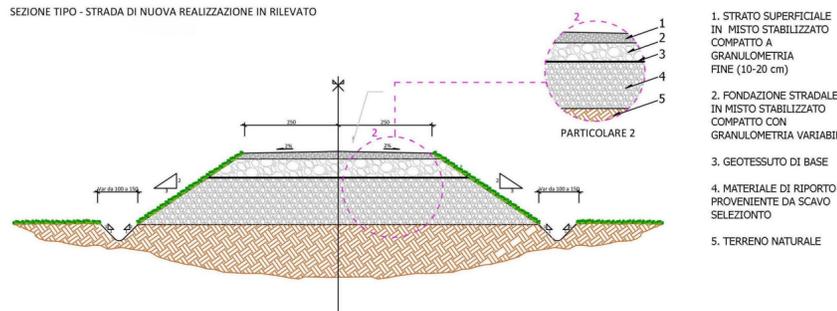


B. SCHEMA SEZIONE TIPO VIABILITA' IN RIPORTO

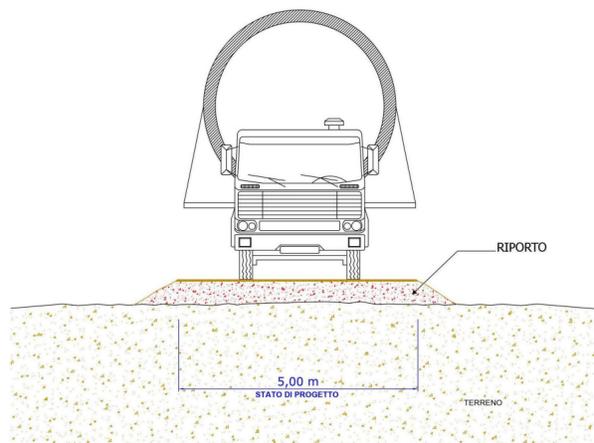

NOTE.  
 1. I DISEGNI RAPPRESENTATI IN QUESTA TAVIOLA SONO DEI TIPICI.  
 2. LE DIMENSIONI DELLO SCAVO E DEL RIPORTO SONO INDICATIVE. QUESTI, COSI' COME LA GEOMETRIA, SARANNO OGGETTO DI PROGETTAZIONE ESECUTIVA.  
 3. LA TIPOLOGIA DI VAGLIATURA DIPENDE DALLA TIPOLOGIA DEL TERRENO.

SCHEMA TIPICO DI SEZIONE STRADALE A MEZZA COSTA E SEZIONE TIPO PIAZZOLA

SCHEMA DI SEZIONE STRADALE A MEZZA COSTA

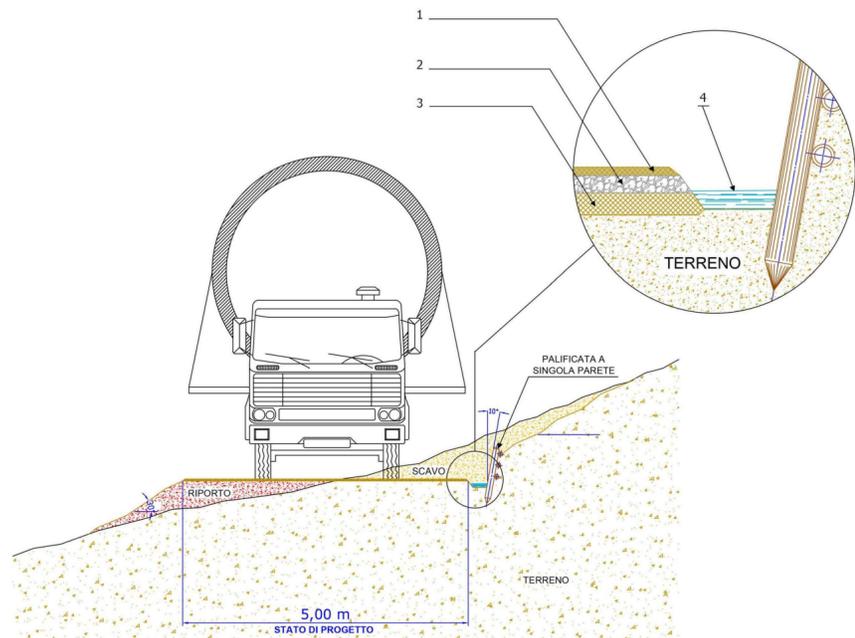

1. STRATAO SUPERFICIALE IN MISTO STABILIZZATO COMPATTO A GRANULOMETRIA FINE
2. FONDAZIONE STRADALE IN MISTO COMPATTO A GRANULOMETRIA VARIABILE
3. TERRENO RULLATO A STRATI
4. CANALETTA DI SCOLO DELLE ACQUE METEORICHE PARALLELA ALL'ASSE STRADALE.

Regione: Sicilia  
 Provincia: Palermo  
 Comune: Alia, Sclafani Bagni, Valledolmo  
 Localita': Serra Tignino - Serra Cavero

Rifacimento dell'esistente impianto eolico di "Alia Sclafani"  
 Progetto Definitivo

Titolo: Sezioni stradali tipiche

CODICE ELABORATO GRAFICO

IT / EOL / E-REAL / PDF / C / PS / 067 - a

Visti / Timbri:

Note:

REVISIONI					
Data	Rev.	Descrizione revisioni	Elaborato:	Controllato:	Approvato:
Marzo 2024	a	EMISSIONE	P. MONTEMURRO	P. MONTEMURRO	G. GRAVELA



ASJA AMBIENTE ITALIA S.p.A.  
 Sede legale:  
 10121 - Torino (To) Corso Vinzaglio, 24  
 Sede operativa:  
 10098 - Rivoli (To) Via Ivrea, 70  
 T +39 011 95 79 211  
 PEC: asja.tecnico@hyperpec.it  
 www.asja.energy



GLOREN s.r.l.  
 I - 75100 - Matera (Mt) Via F. Parri, 40  
 T +39 0835 19 75 109  
 E info@gloren.it

