



**Planimetria**  
Piazzola con aree di montaggio e stoccaggio

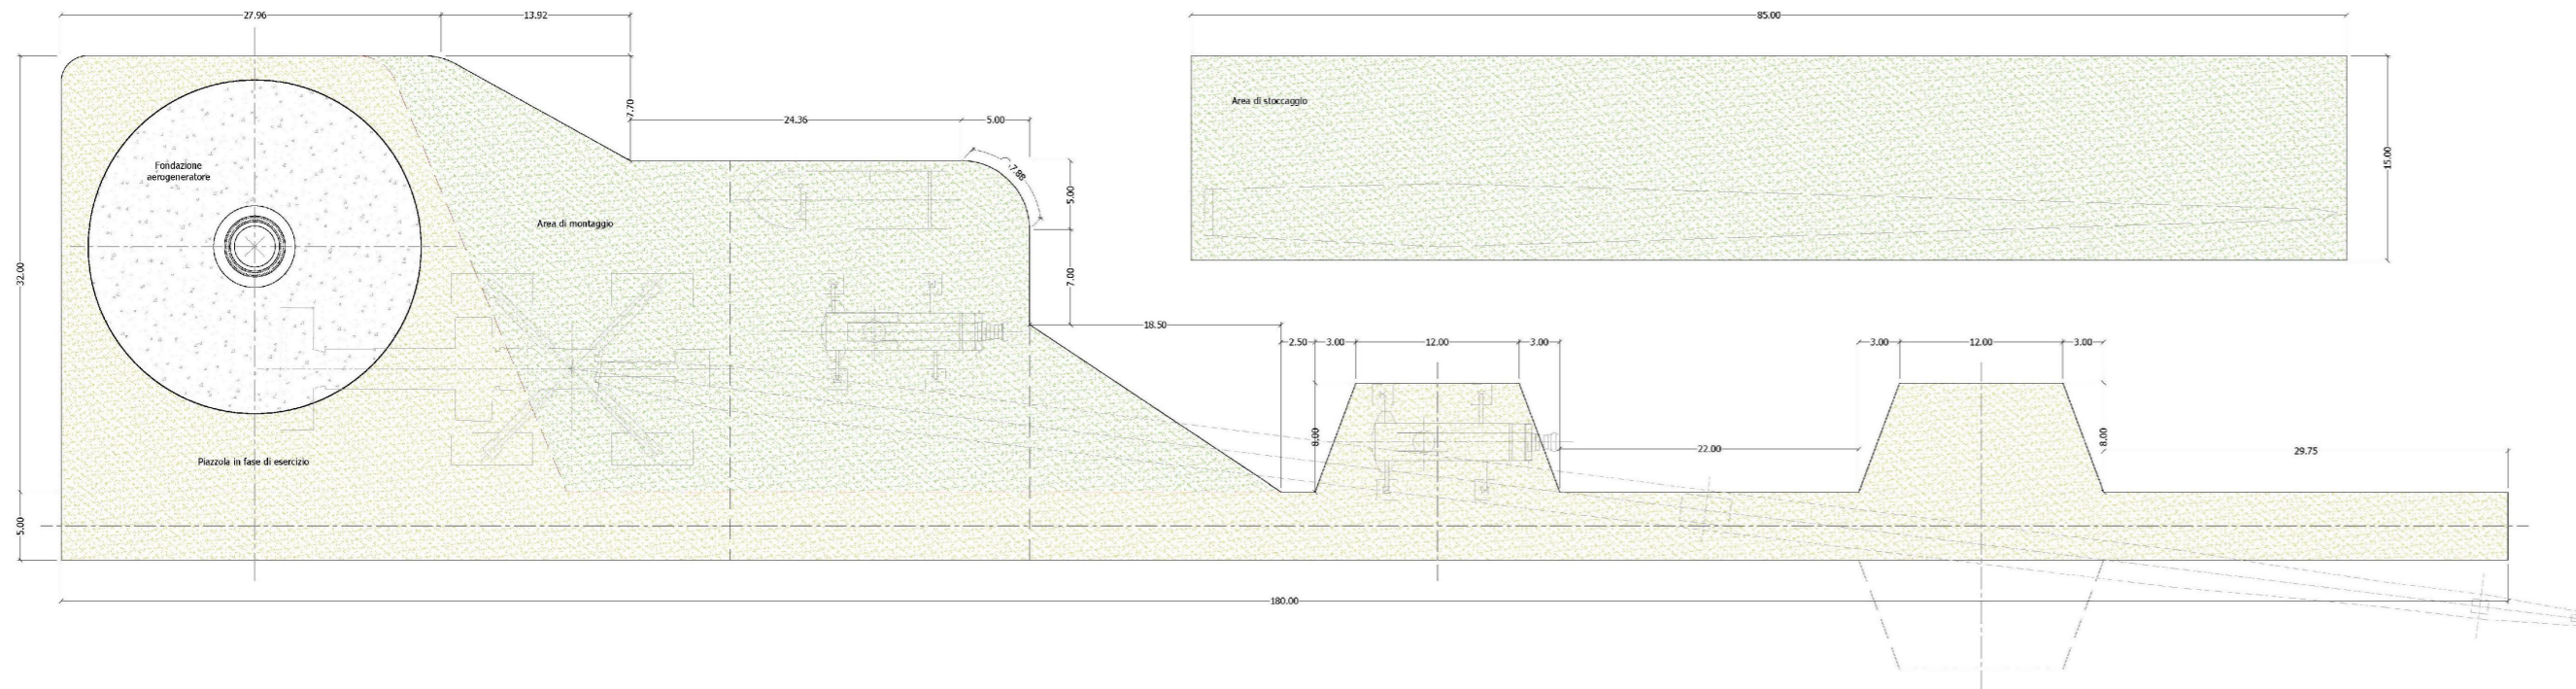

**Profilo longitudinale**  
Piazzola con zone di montaggio

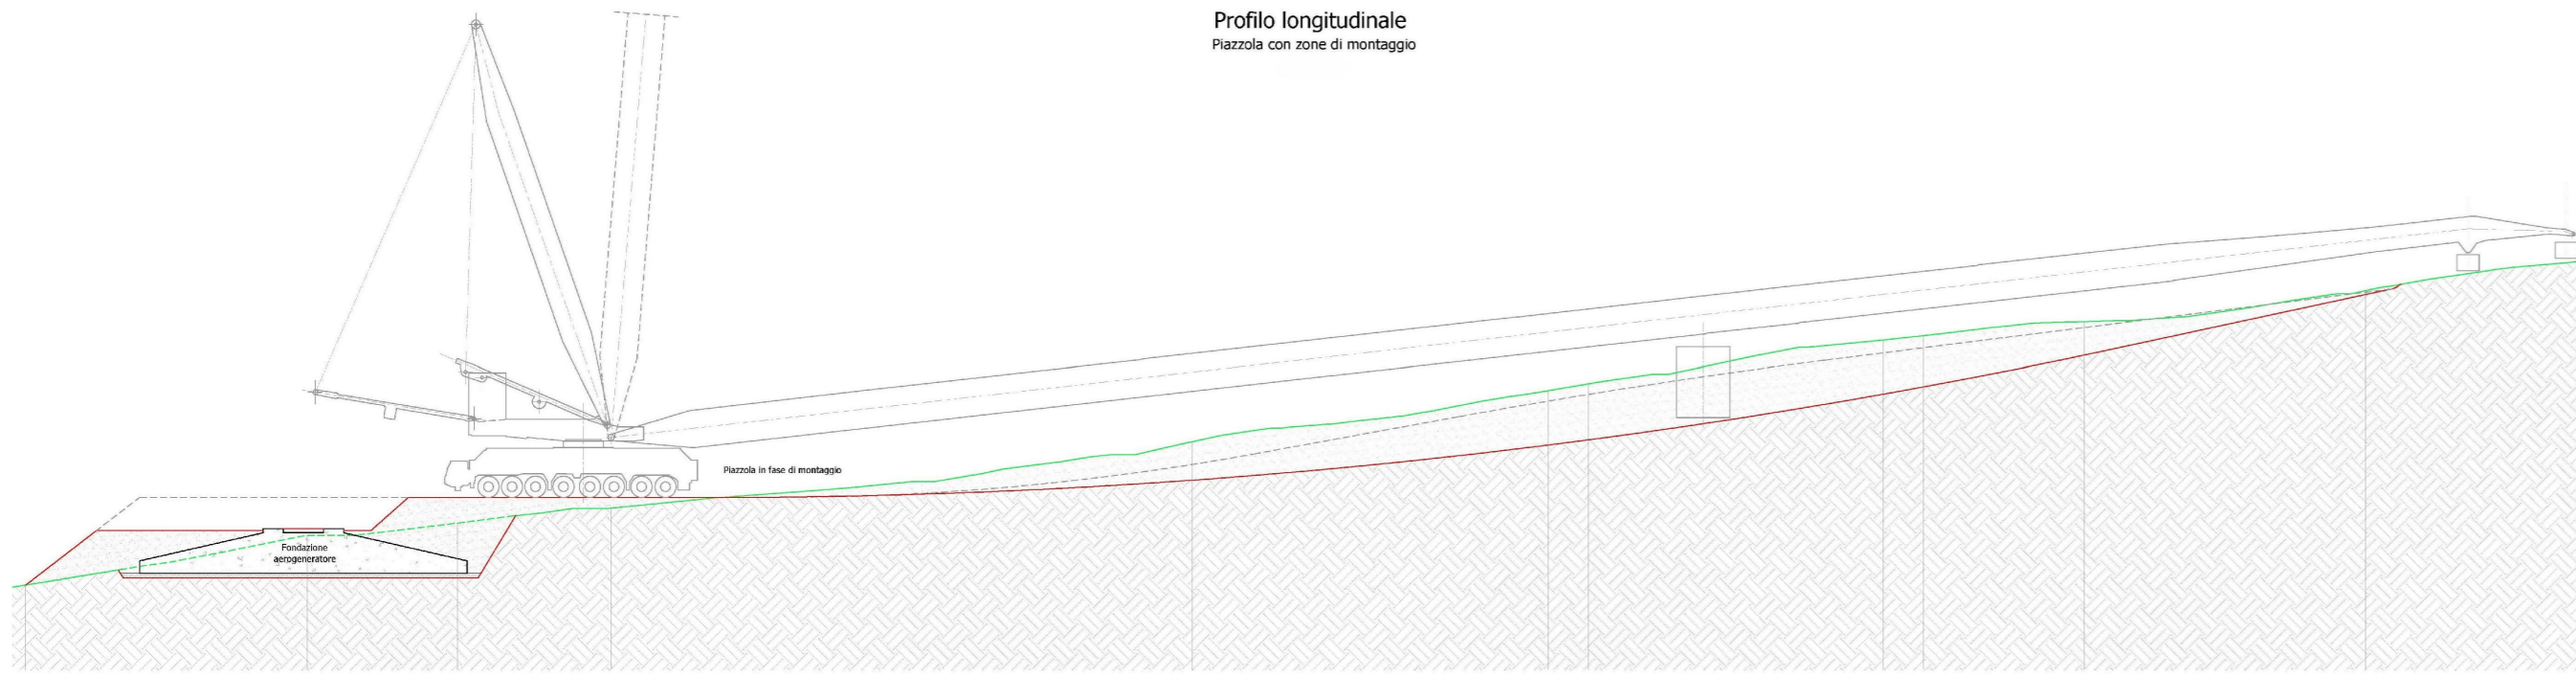

Regione: Sicilia  
 Provincia: Palermo  
 Comune: Alia, Sclafani Bagni, Valledolmo  
 Localita': Serra Tignino - Serra Caverò

**Rifacimento dell'esistente impianto eolico di "Alia Sclafani"**  
**Progetto Definitivo**

Titolo: Schema tipico Piazzole in fase di montaggio

CODICE ELABORATO GRAFICO

IT / EOL / E-REAL / PDF / C / PS / 068 - a

Visti / Timbri:

Note:

REVISIONI					
Data	Rev.	Descrizione revisioni	Elaborato:	Controllato:	Approvato:
Marzo 2024	a	EMISSIONE	P. MONTEMURRO	P. MONTEMURRO	G. GRAVELA



ASJA AMBIENTE ITALIA S.p.A.  
 Sede legale:  
 10121 - Torino (To) Corso Vinzaglio, 24  
 Sede operativa:  
 10098 - Rivoli (To) Via Ivrea, 70  
 T +39 011 95 79 211  
 PEC: asja.tecnico@hyperpec.it  
 www.asja.energy



GLOREN s.r.l.  
 I - 75100 - Matera (Mt) Via F. Parri, 40  
 T +39 0835 19 75 109  
 E info@gloren.it

