
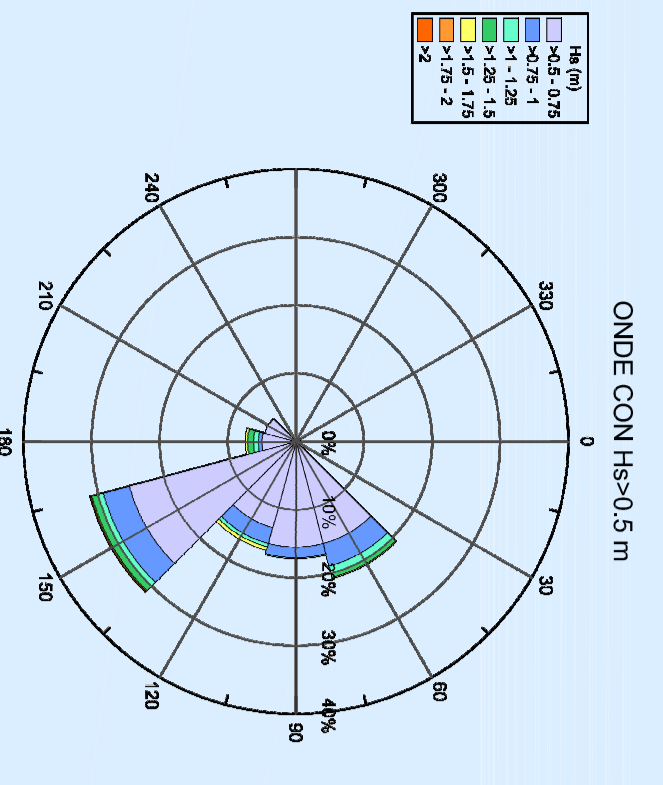


RADICAMENTO
OPERA SOTTOFLUITTO
SU OPERA FORANEA
ESISTENTE


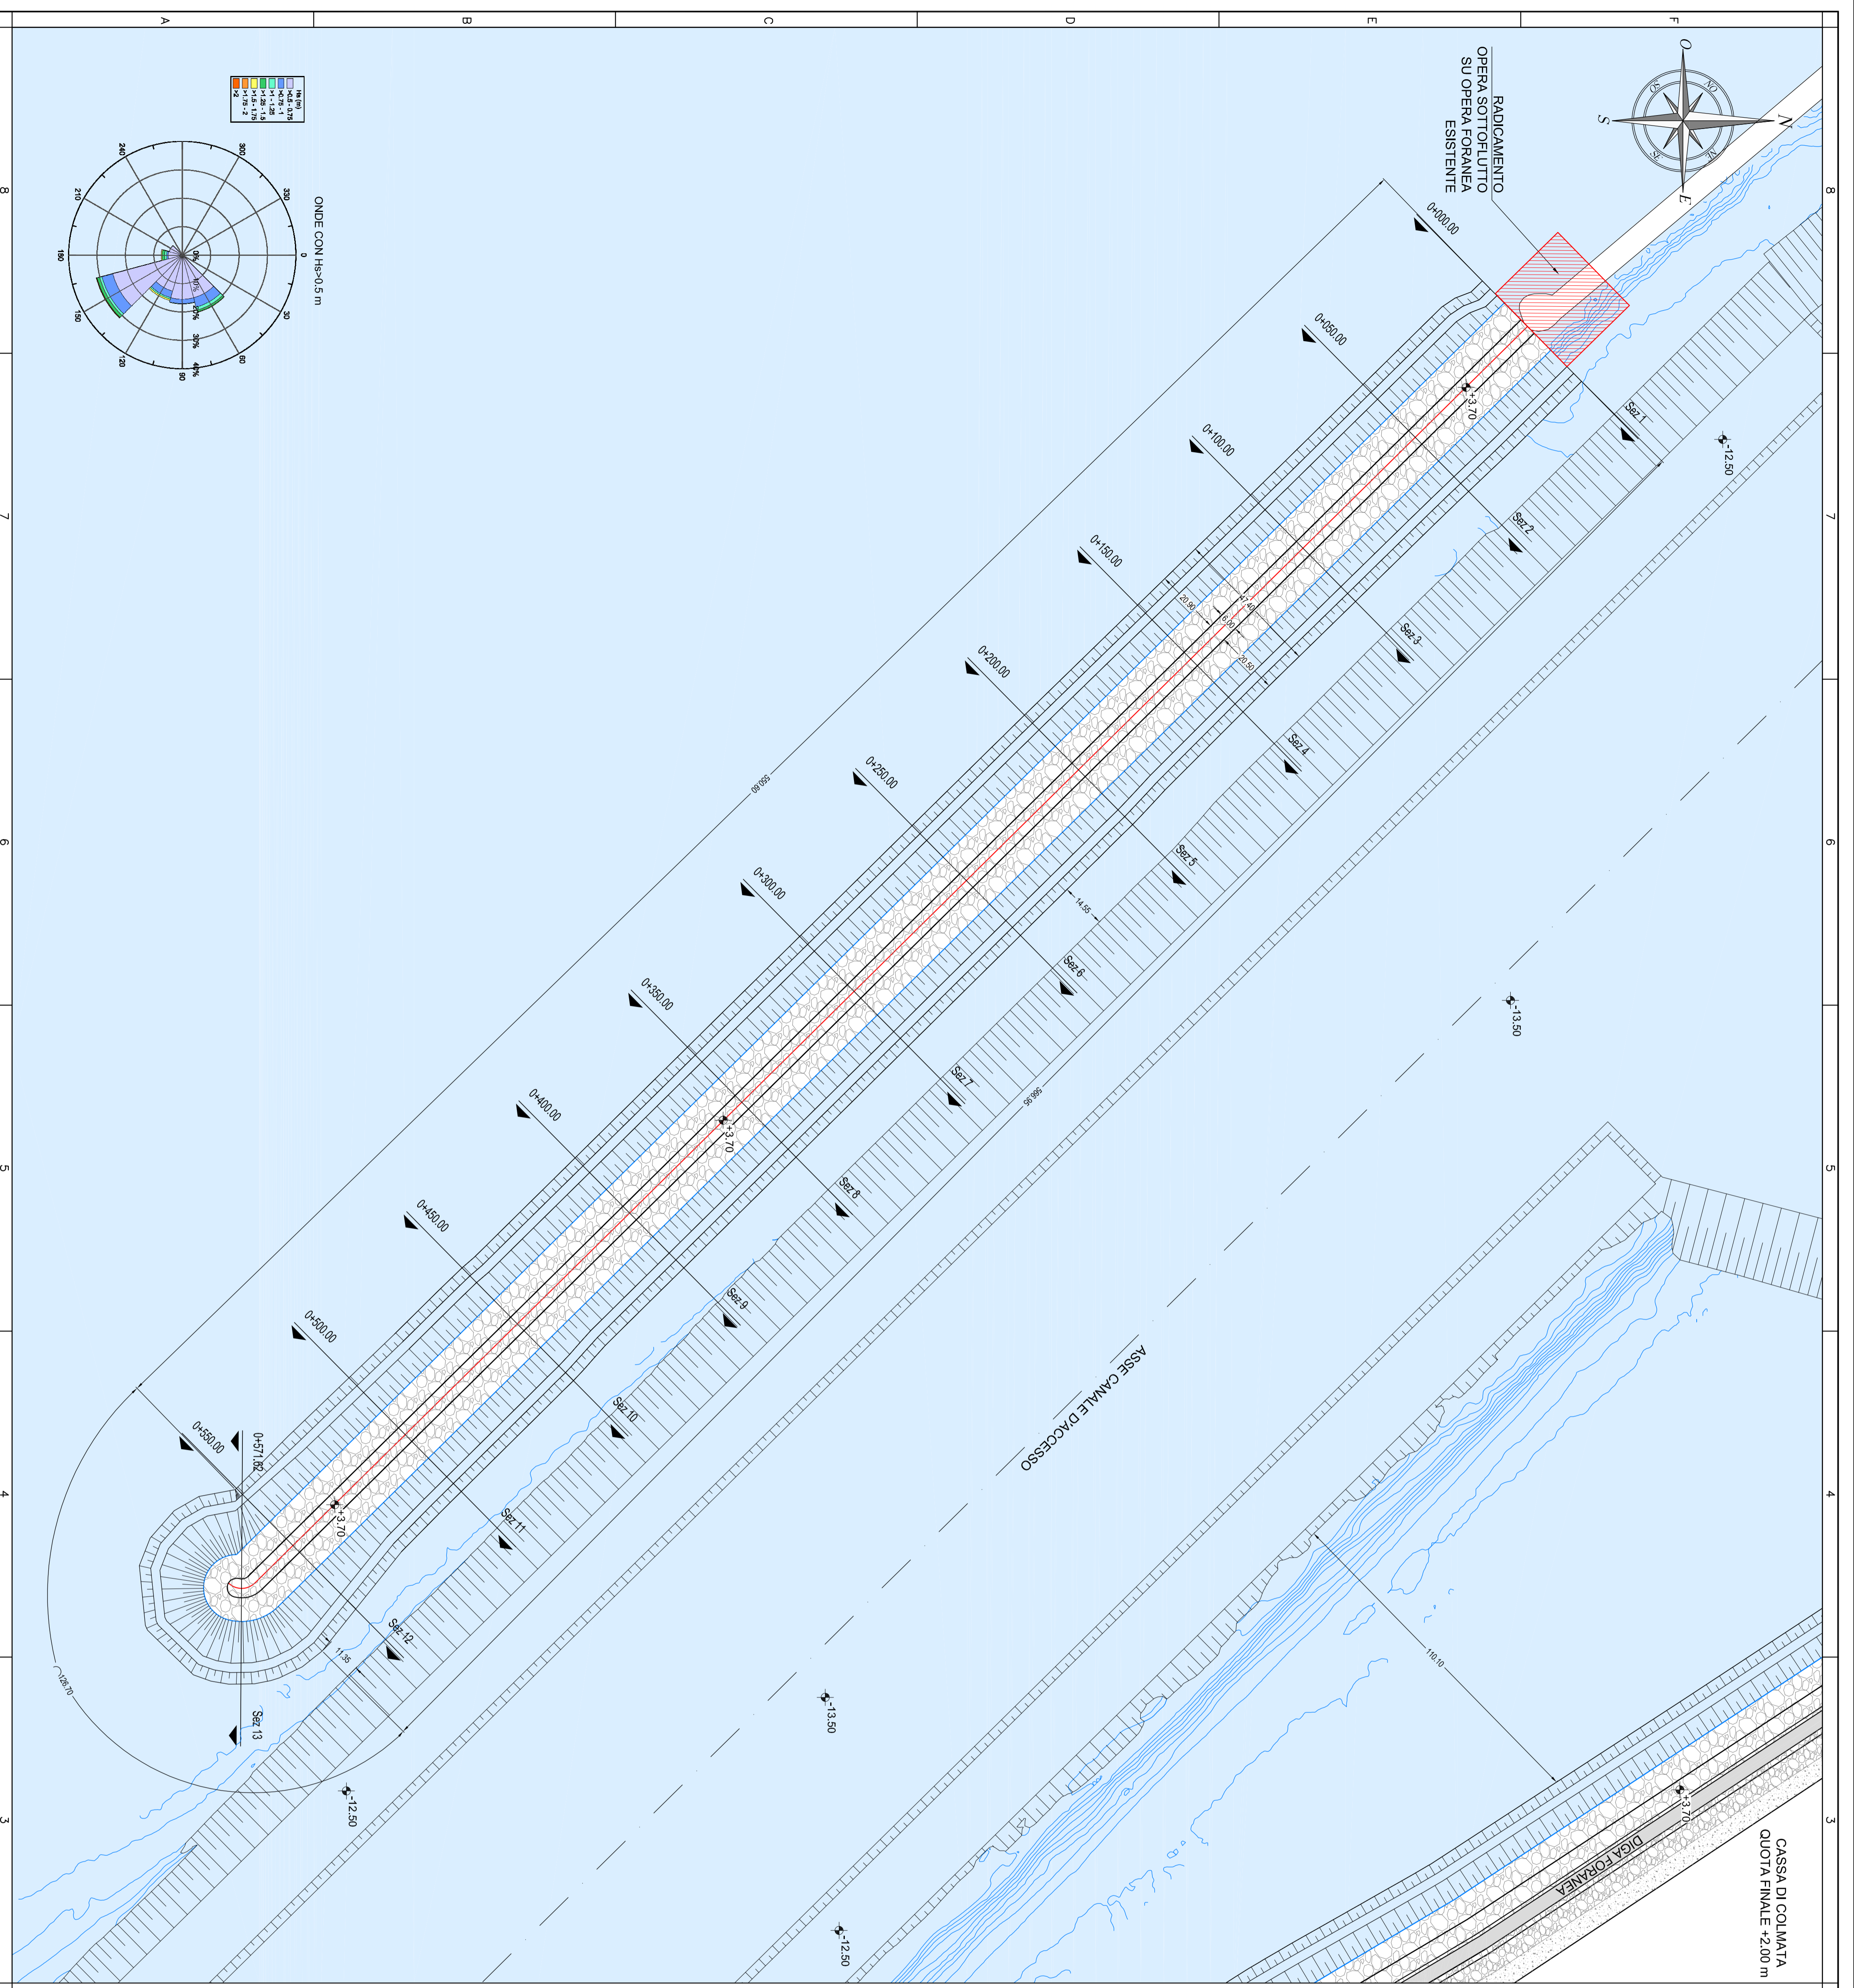


CASSA DI COLMATA
QUOTA FINALE +2,00 m

ASSE CANALE D'ACCESSO

DIGA FORANEA

PIANTA CHIAVE
SCALA 1:10.000

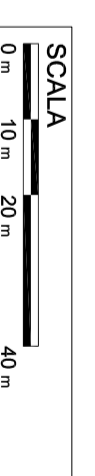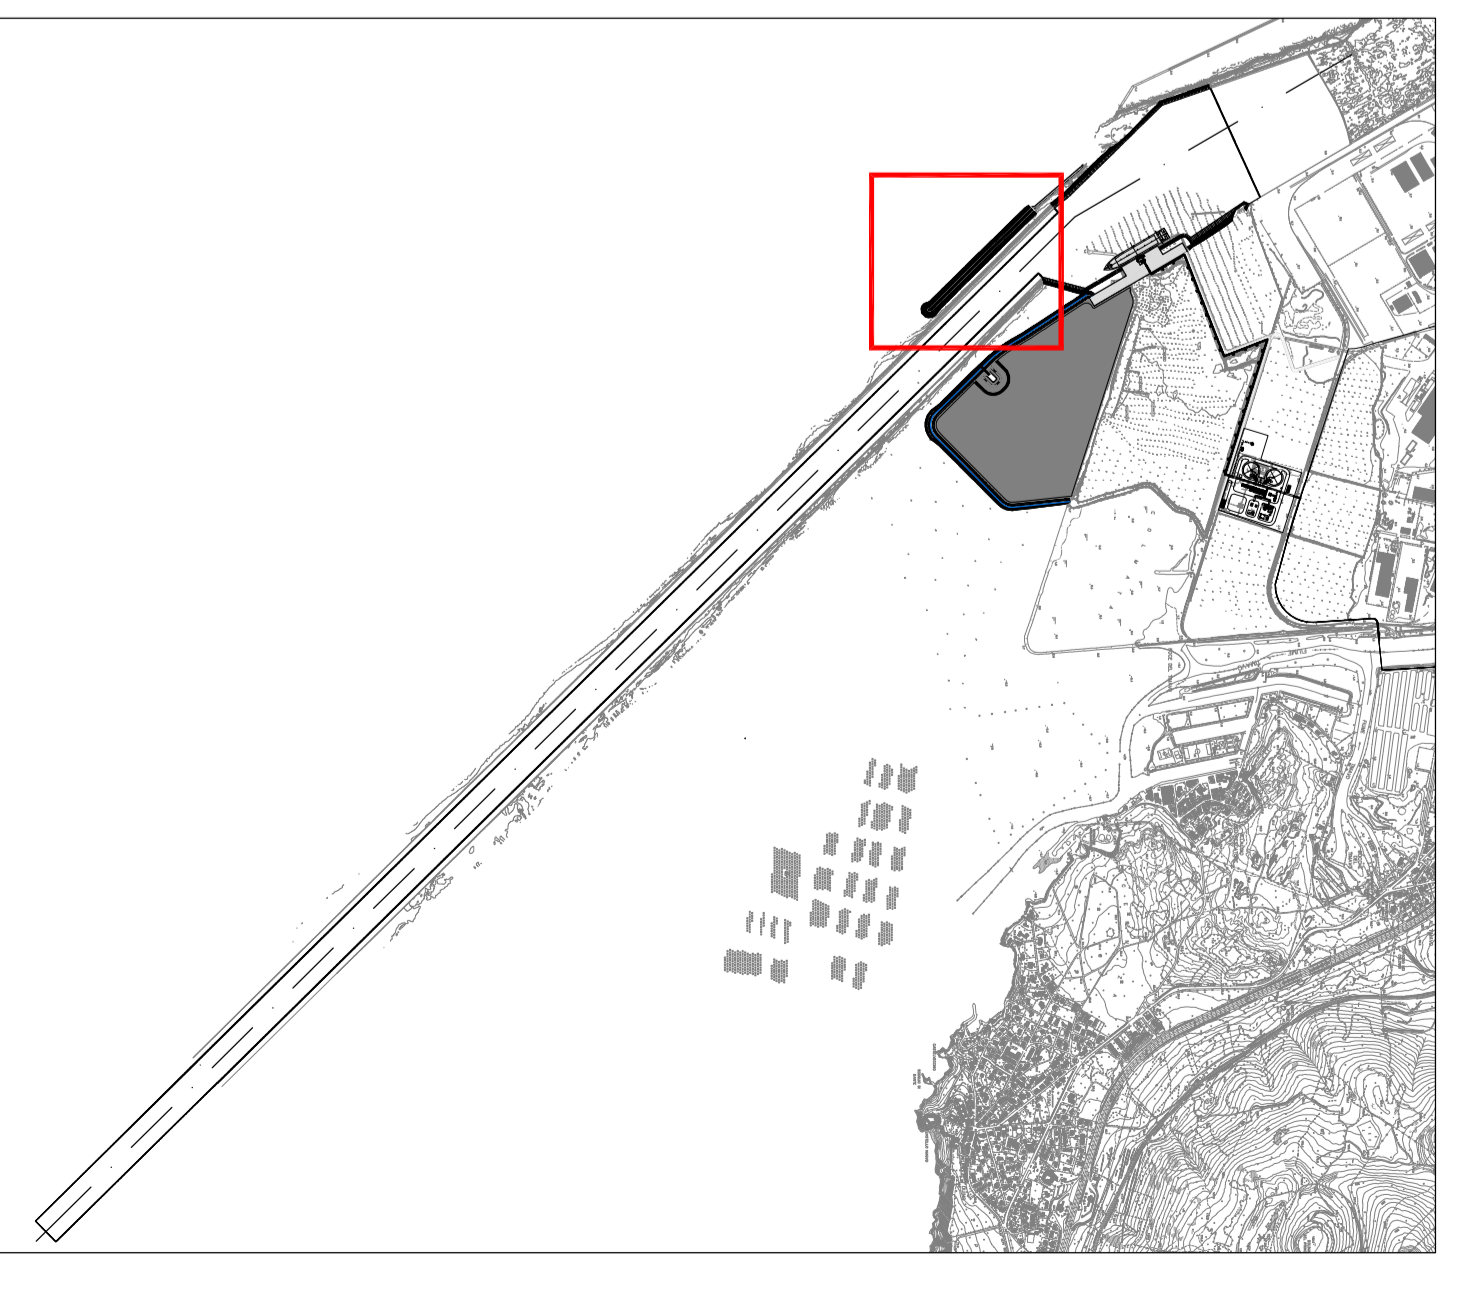

DISegni DI REFERIMENTO

PRODOTTO	DATA	DESCRIZIONE	ESEGUITO	CONTROLL.	APPROVATO	SOTT.
0	30/06/2014	EMMISSIONE PER APPROVAZIONE	ABA	MFC/ALS	DIL	AO

SVILUPPO PROGETTO
TERMINALE GNL NEL PORTO DI MONFALCONE

SMART GAS S.p.A.

DOCUMENTI PER AUTORIZZAZIONE

UNITA' FUNZIONALE

TITOLO

DIGA DI SOTTOFLUITTO
PLANIMETRIA DI PROGETTO

DATA	SCALA	FORMATO	DOC. N.	REG.	RS
30/06/2014	---	A1	14 007 CIV D	850	0 1 di 1