


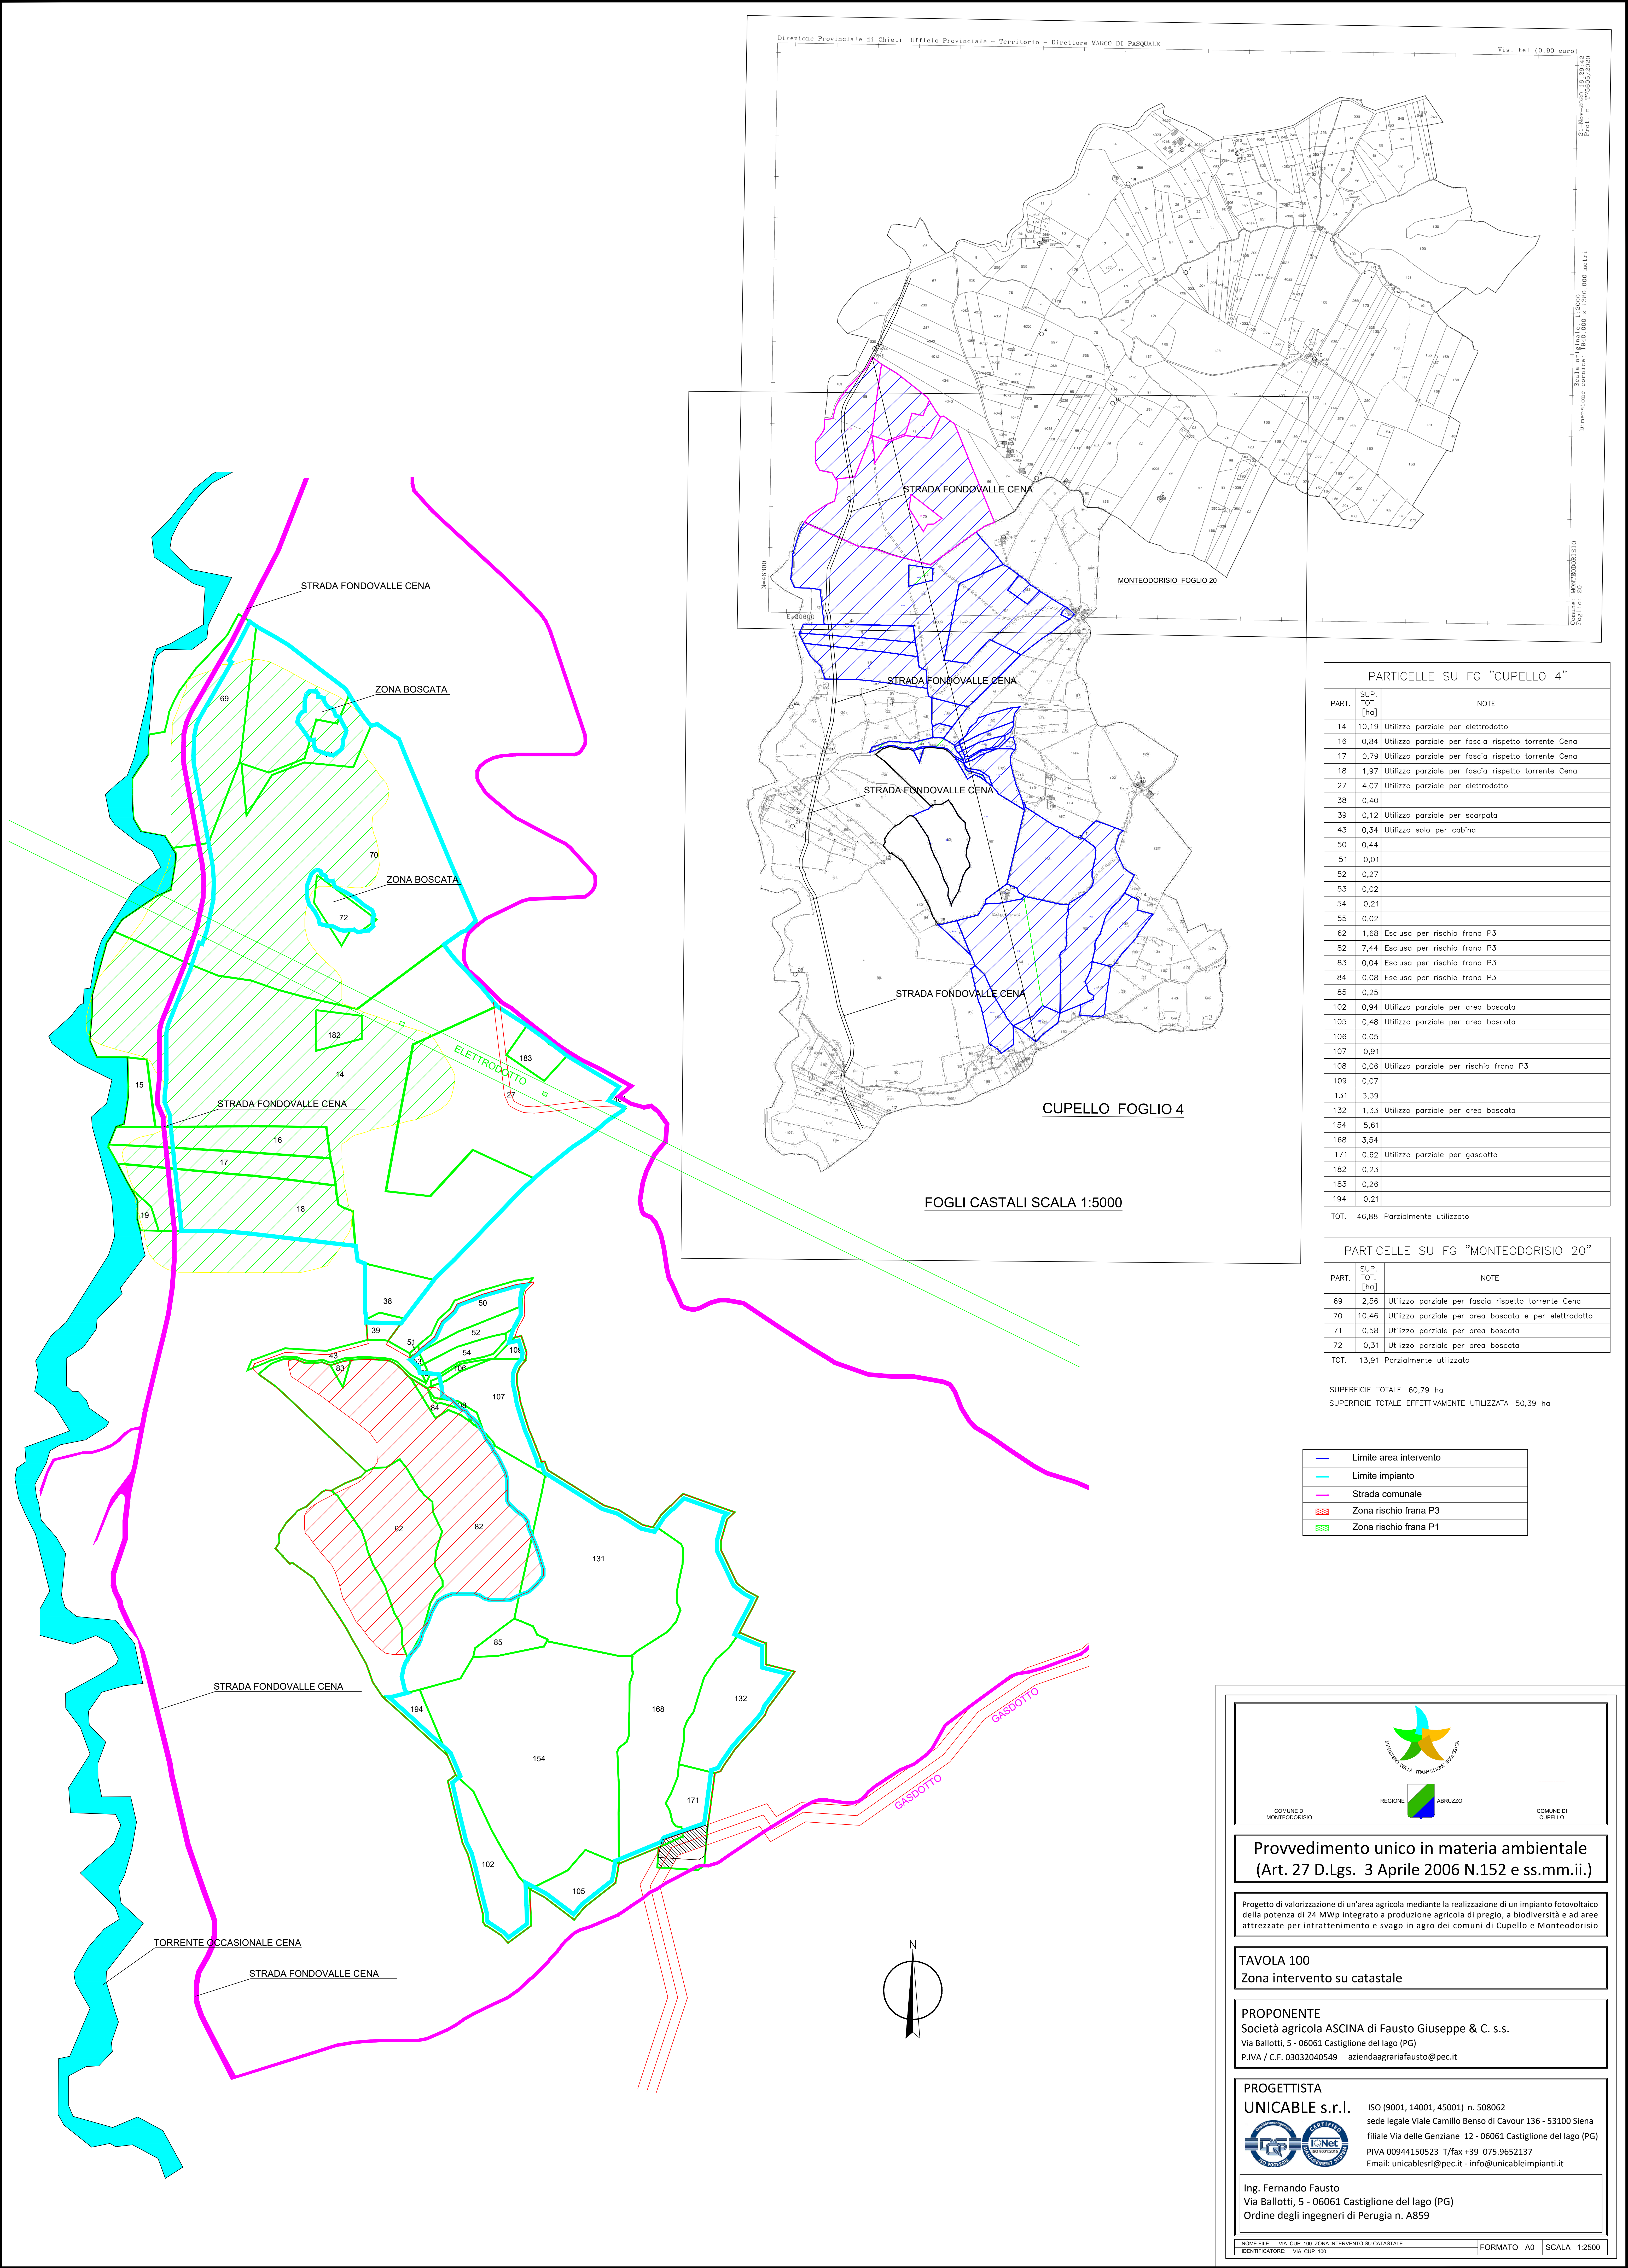

COMUNE DI MONTEODORISIO

REGIONE ABRUZZO

COMUNE DI CUPELLO

Provvedimento unico in materia ambientale

(Art. 27 D.Lgs. 3 Aprile 2006 N.152 e ss.mm.ii.)

Progetto di valorizzazione di un'area agricola mediante la realizzazione di un impianto fotovoltaico della potenza di 24 MWp integrato a produzione agricola di pregio, a biodiversità e ad aree attrezzate per intrattenimento e svago in agro dei comuni di Cupello e Montediorisio

TAVOLA 100
Zona intervento su catastale




PROPONENTE
Società agricola ASCINA di Fausto Giuseppe & C. s.s.
Via Ballotti, 5 - 06061 Castiglione del lago (PG)
P.IVA / C.F. 03032040549 - aziendaagricolafausto@pec.it

PROGETTISTA
UNICABLE s.r.l.
ISO (9001, 14001, 45001) n. 508062
sede legale Viale Camillo Benso di Cavour 136 - 53100 Siena
filiale Via delle Genziane 12 - 06061 Castiglione del lago (PG)
PIVA 00944150523 T/fax +39 075.9652137
Email: unicablesrl@pec.it - info@unicableimpianti.it





Ing. Fernando Fausto
Via Ballotti, 5 - 06061 Castiglione del lago (PG)
Ordine degli ingegneri di Perugia n. A859

NOME FILE: VIA_CUP_100_ZONA_INTERVENTO_SU_CATASTALE
IDENTIFICATORE: VIA_CUP_100

FORMATO A0
SCALA 1:2500

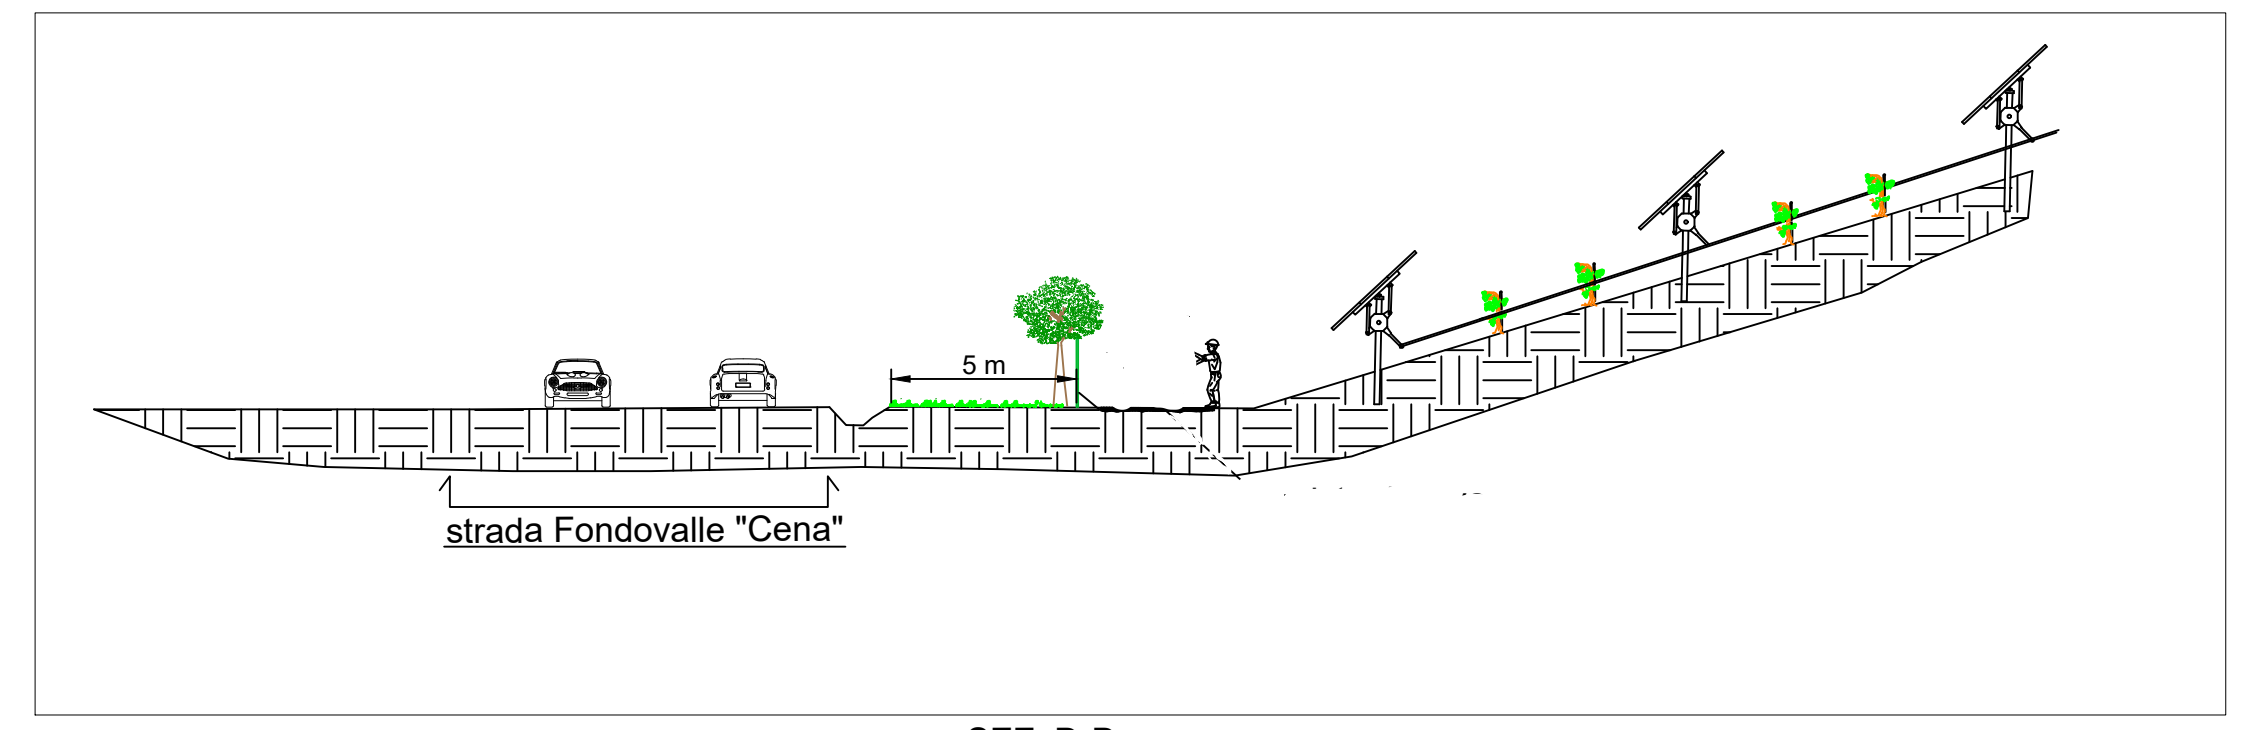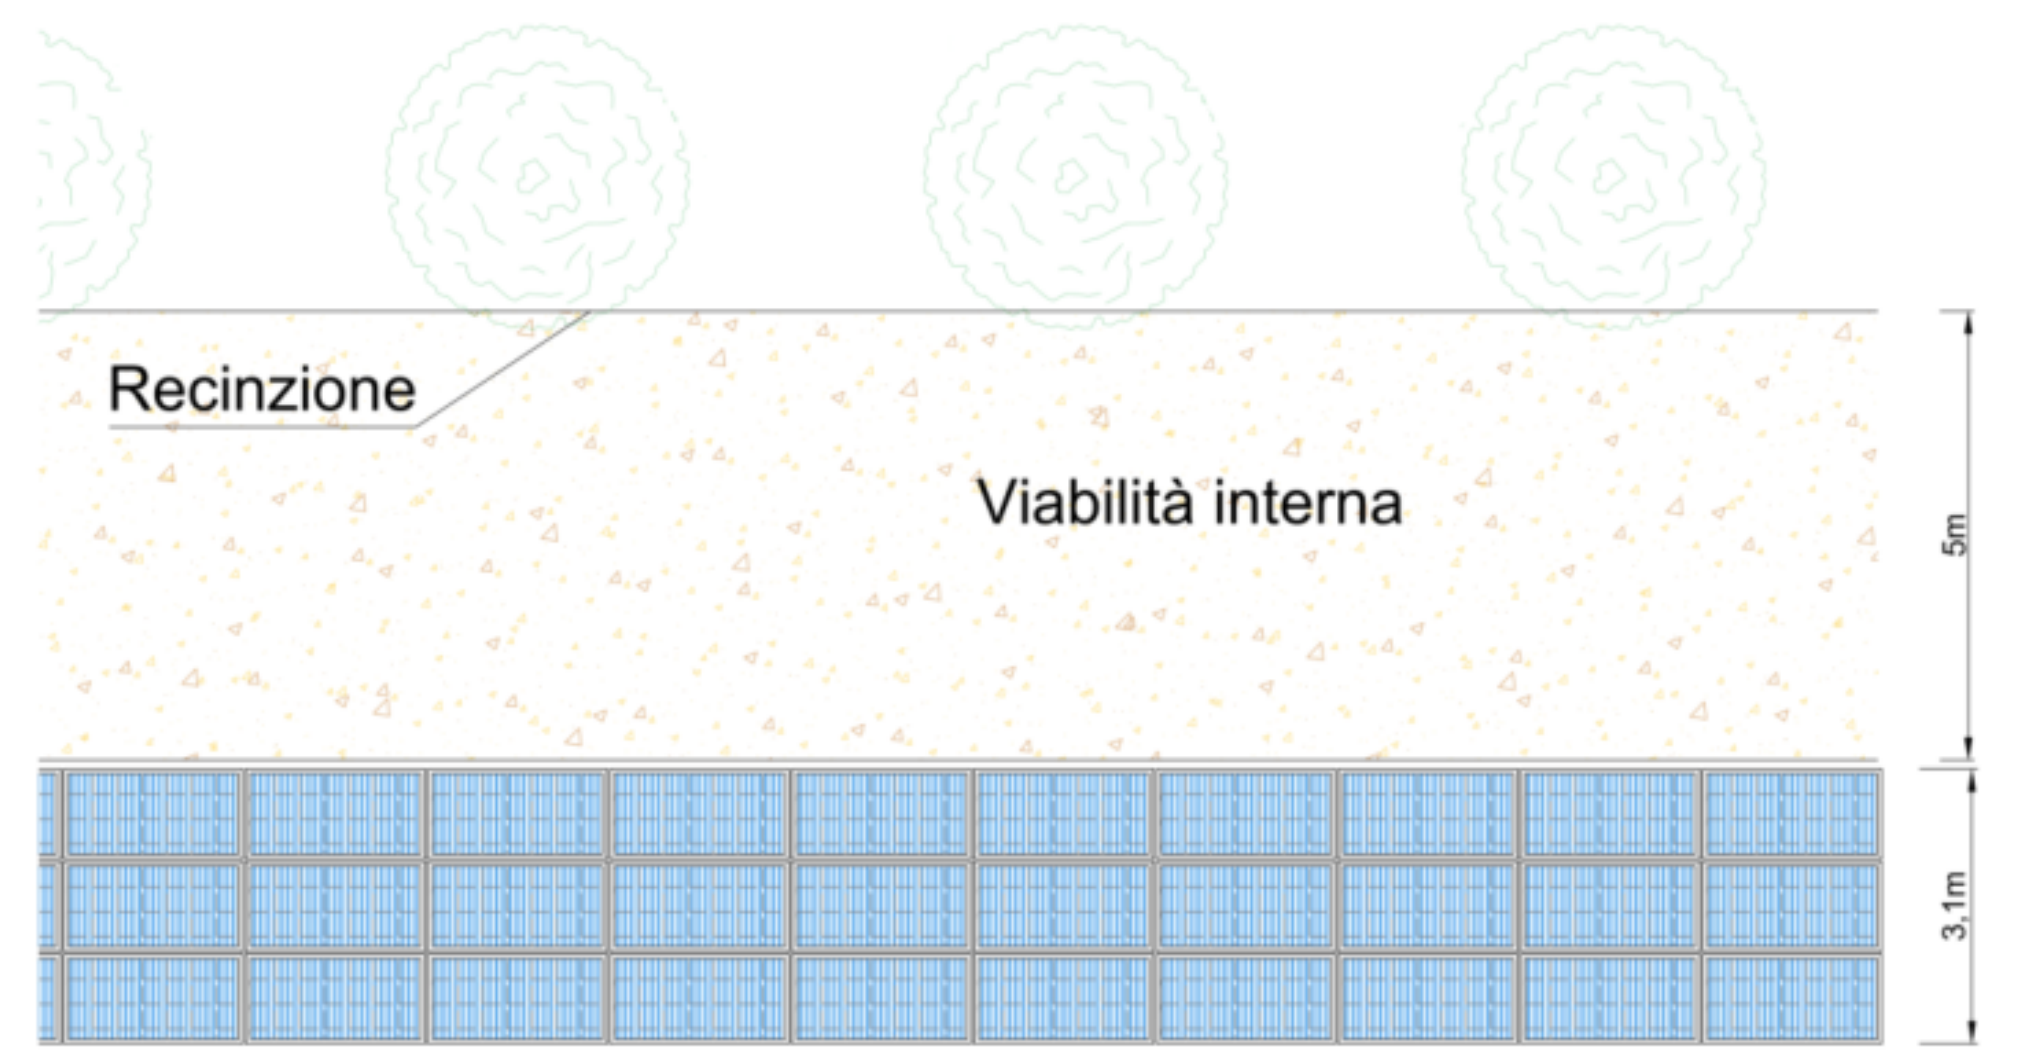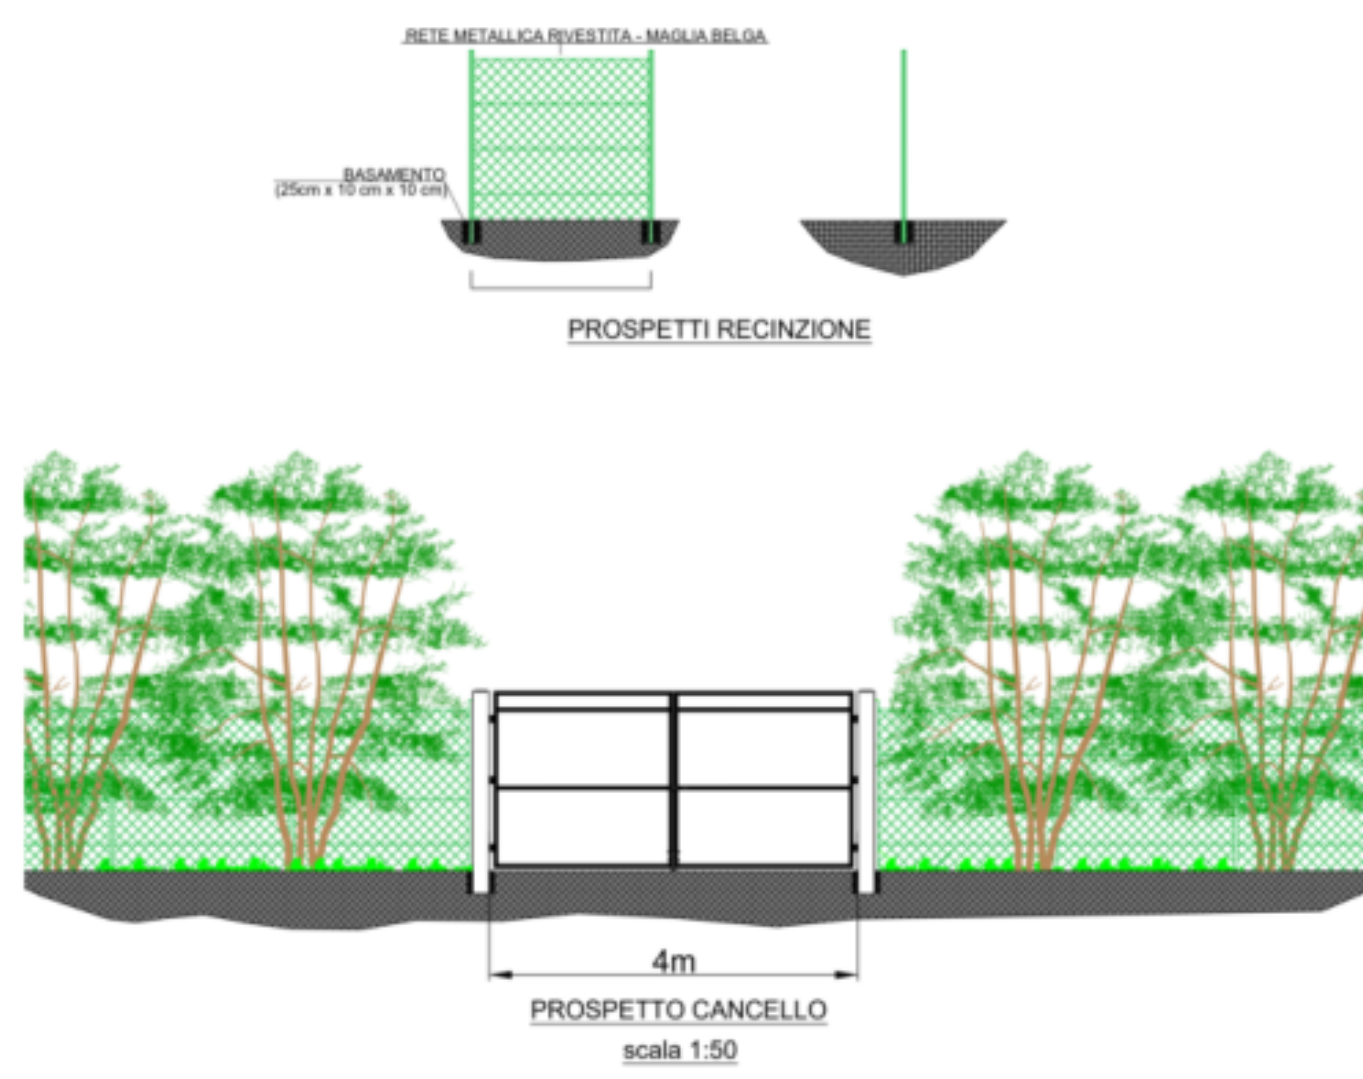

SEZ. D-D

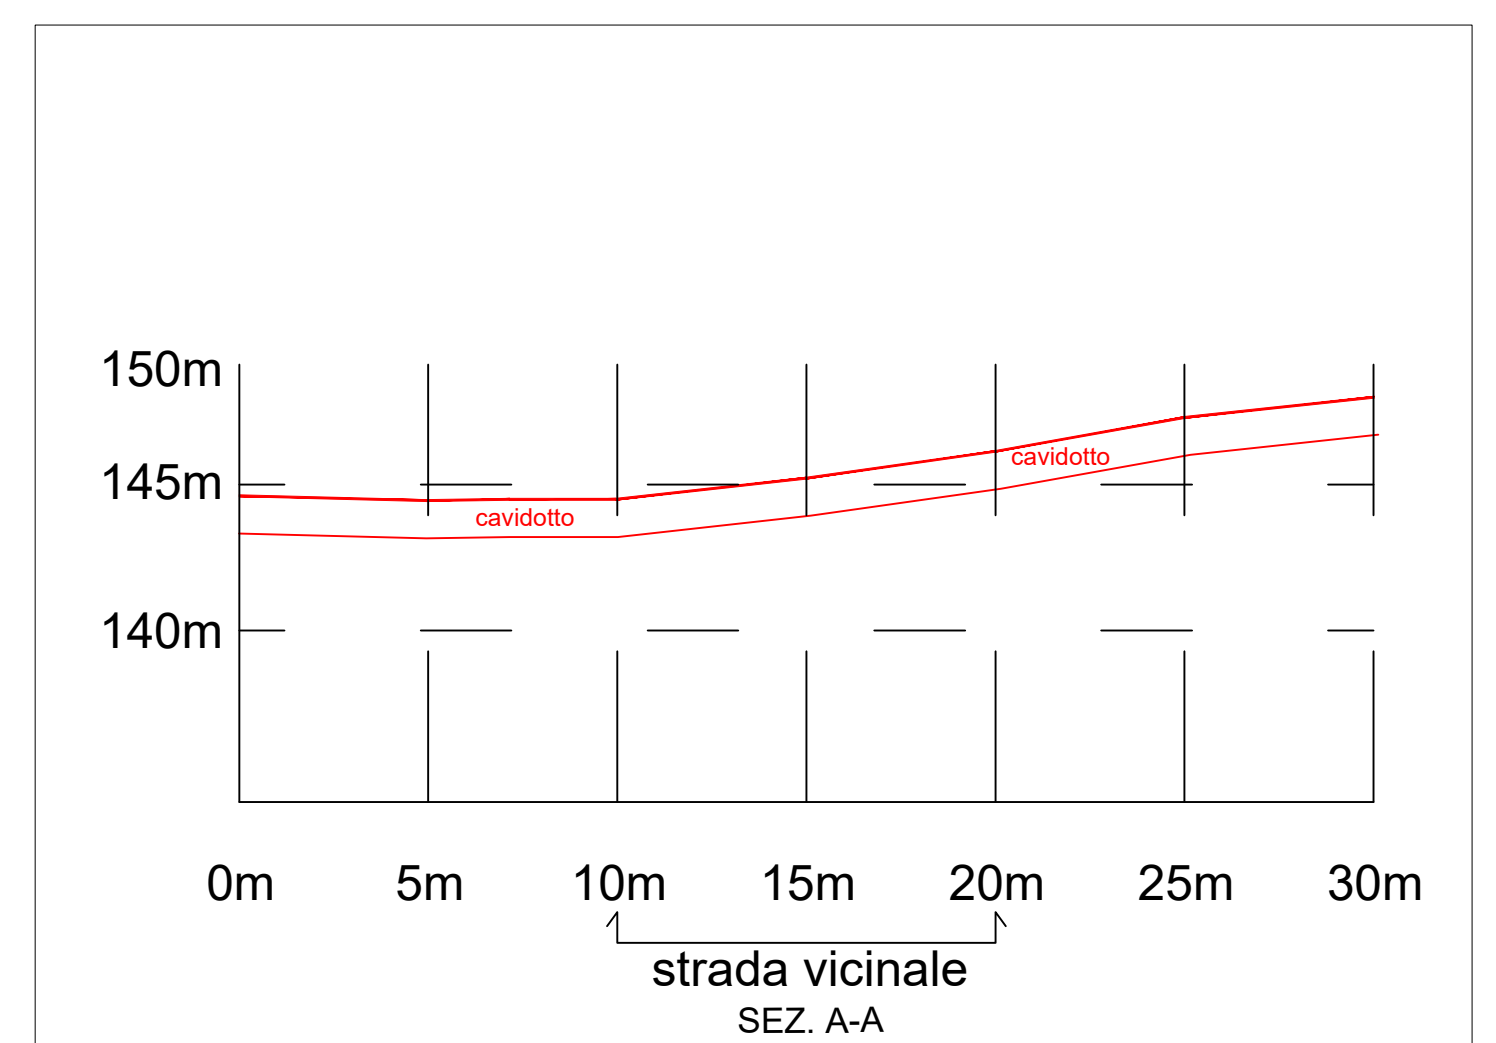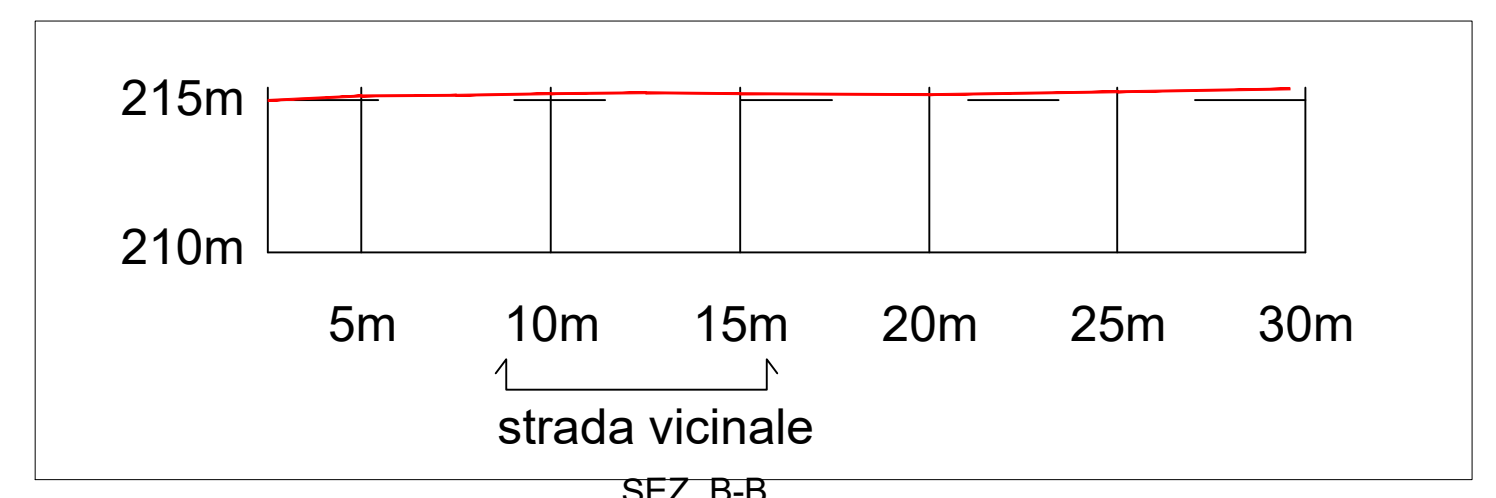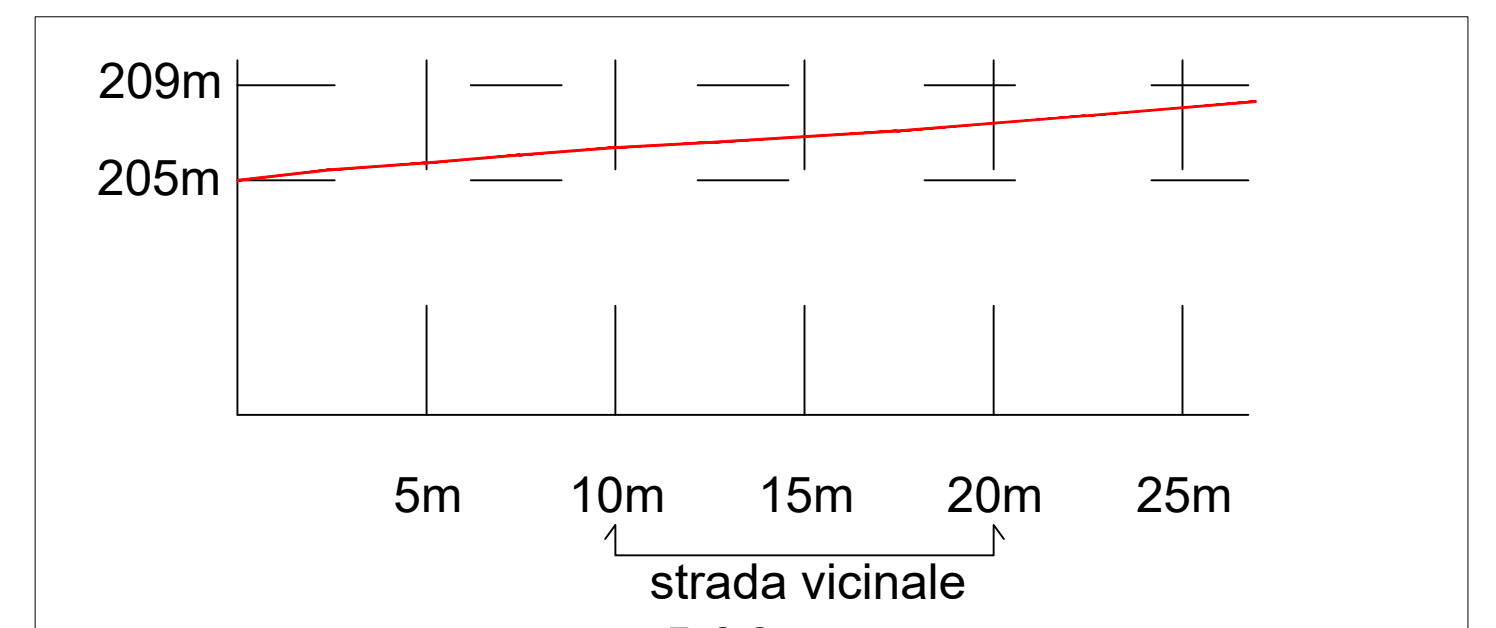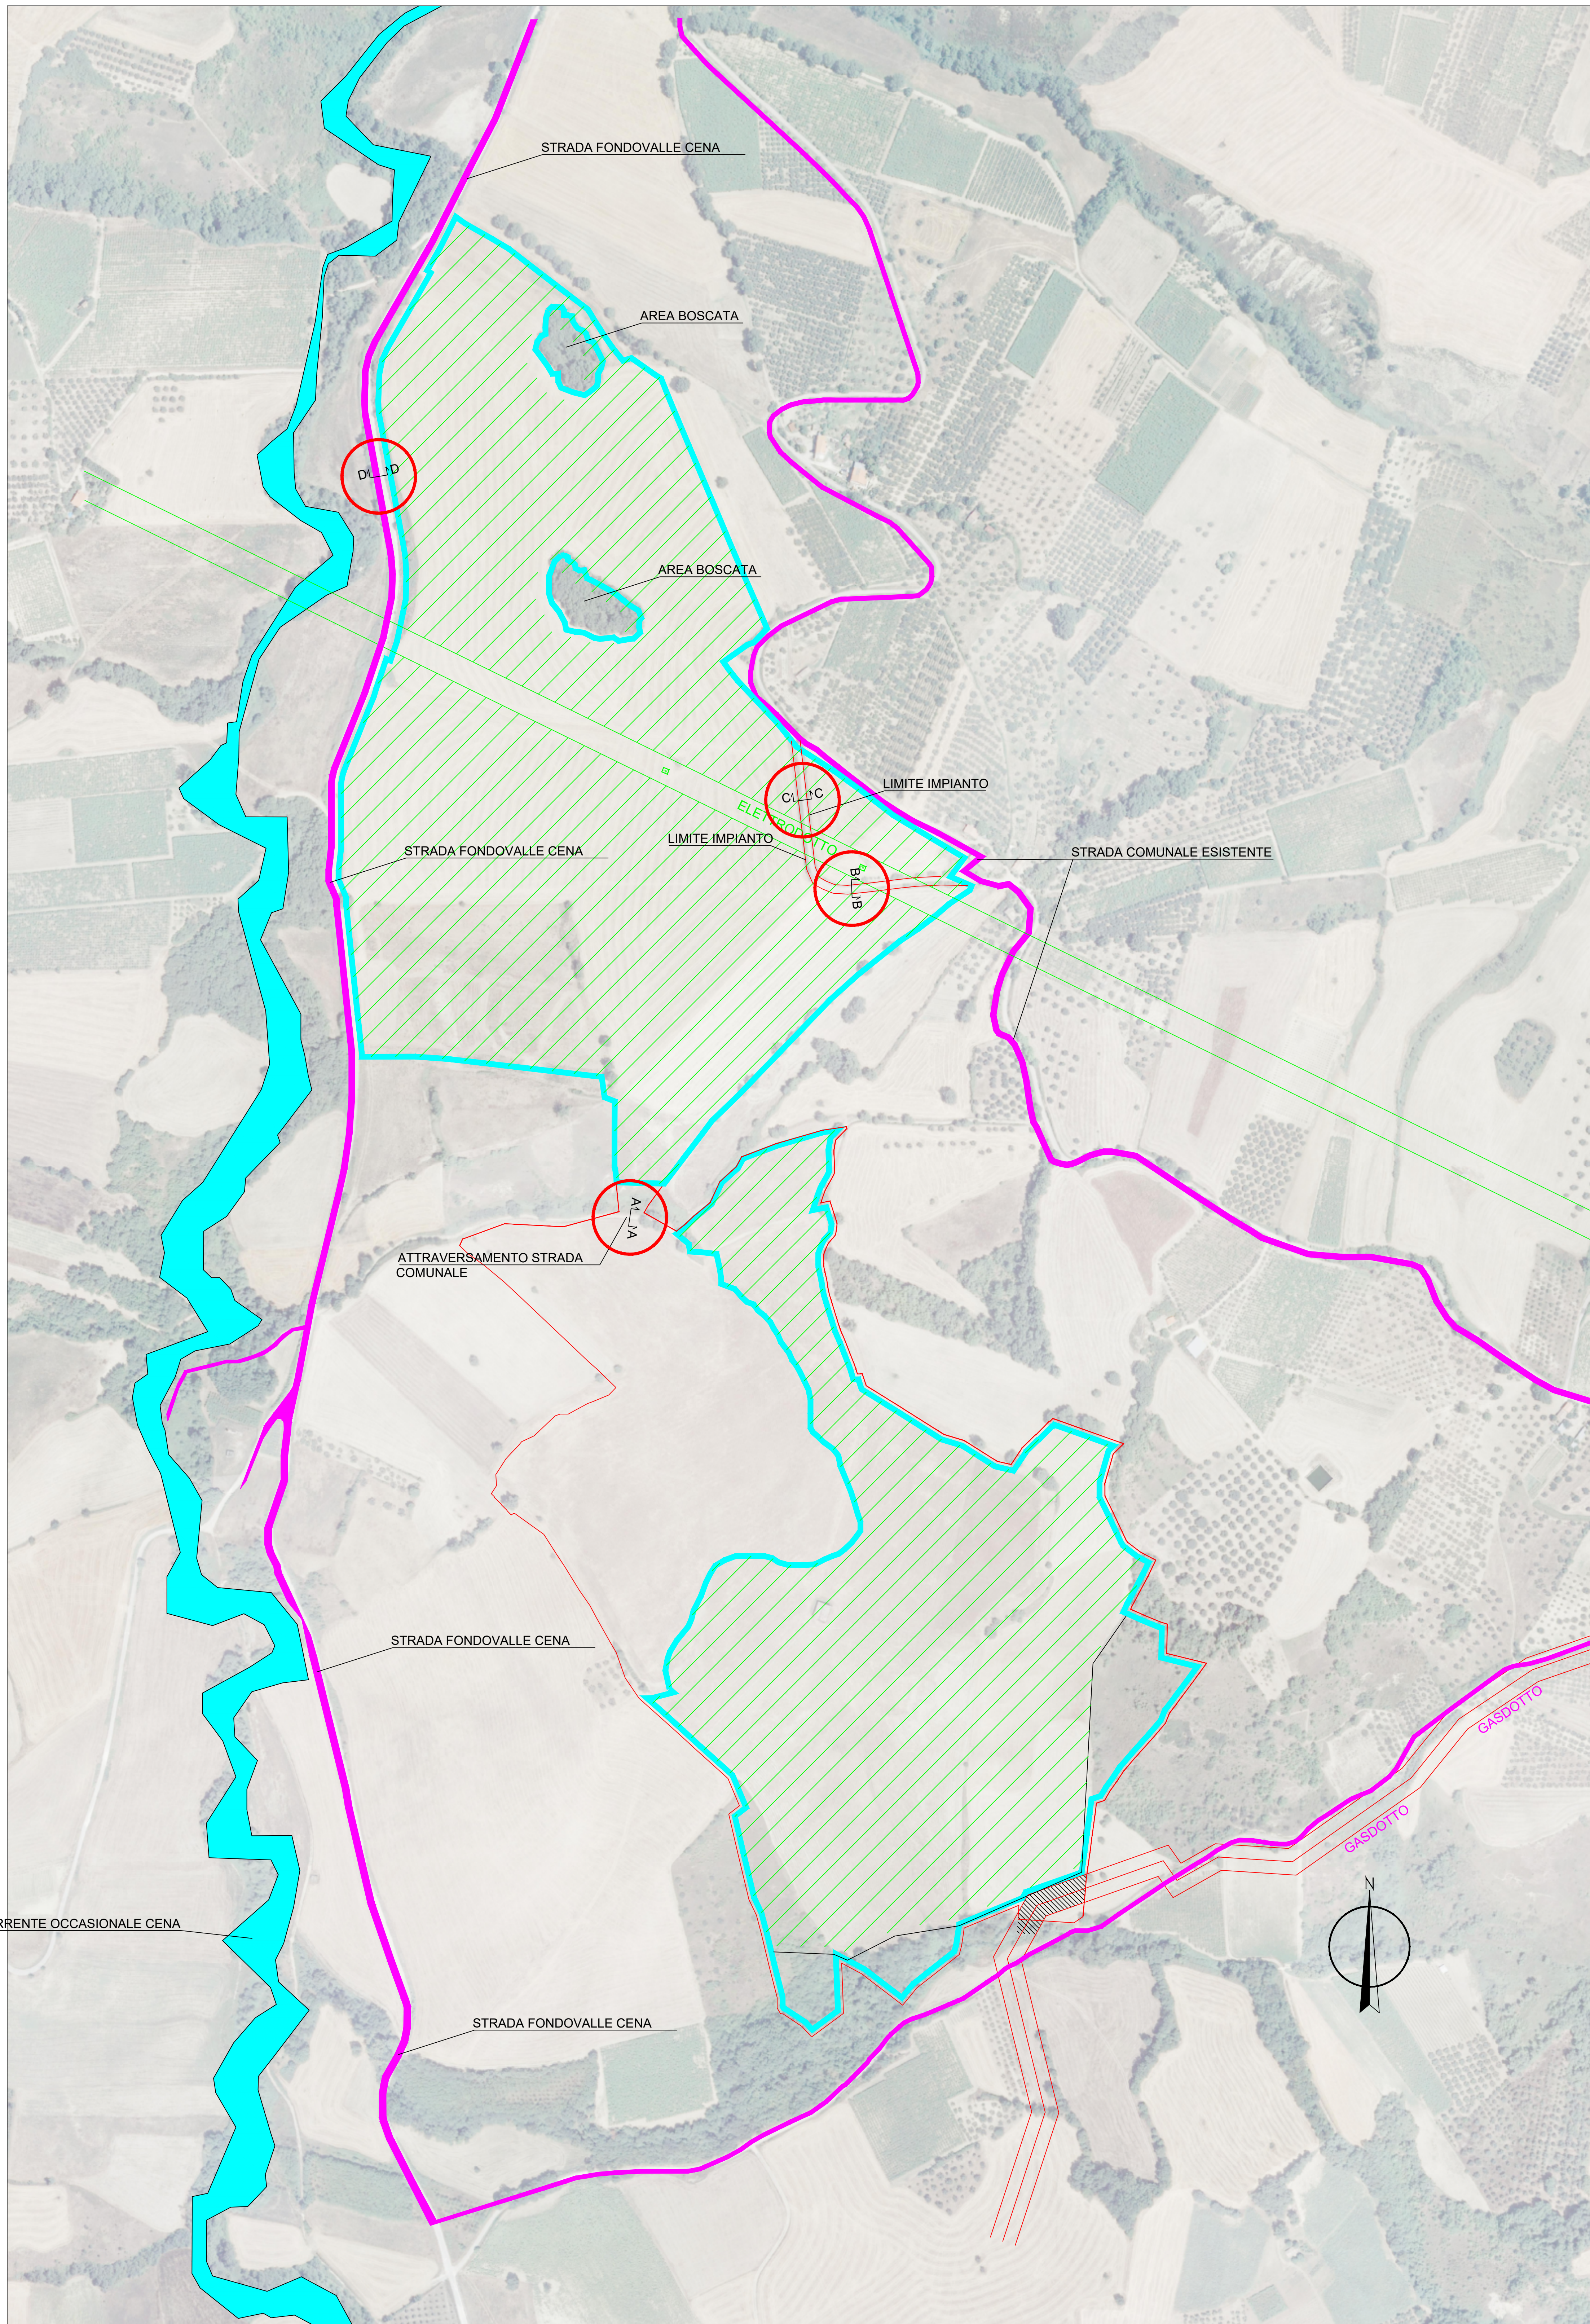


—	Limite area intervento
—	Limite impianto
—	Strada comunale



COMUNE DI MONTECORRADO



REGIONE ABRUZZO

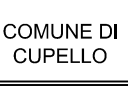

COMUNE DI CUPELLO

Provvedimento unico in materia ambientale
(Art. 27 D.Lgs. 3 Aprile 2006 N.152 e ss.mm.ii.)

Progetto di valorizzazione di un'area agricola mediante la realizzazione di un impianto fotovoltaico della potenza di 24 MWp integrato a produzione agricola di pregio, a biodiversità e ad aree attrezzate per intrattenimento e svago in agro dei comuni di Cupello e Montedoro

TAVOLA 101
Zona intervento su ortofoto


PROPONENTE
Società agricola ASCINA di Fausto Giuseppe & C. s.s.
Via Ballotti, 5 - 06061 Castiglione del lago (PG)
P.IVA / C.F. 03032040549 - aziendaagricola@pec.it

PROGETTISTA
UNICABLE s.r.l.
ISO (9001, 14001, 45001) n. 508062
sede legale Viale Camillo Benso di Cavour 136 - 53100 Siena
filiale Via delle Genziane 12 - 06061 Castiglione del lago (PG)
PIVA 00944150523 T/fax +39 075.9652137
Email: unicablesrl@pec.it - info@unicableimpianti.it

Ing. Fernando Fausto
Via Ballotti, 5 - 06061 Castiglione del lago (PG)
Ordine degli ingegneri di Perugia n. A859

NOME FILE: VIA_CUP_101_ZONA_INTERVENTO_SU_ORTOFOTO
IDENTIFICATORE: VIA_CUP_101

FORMATO A0 SCALA 1:2500

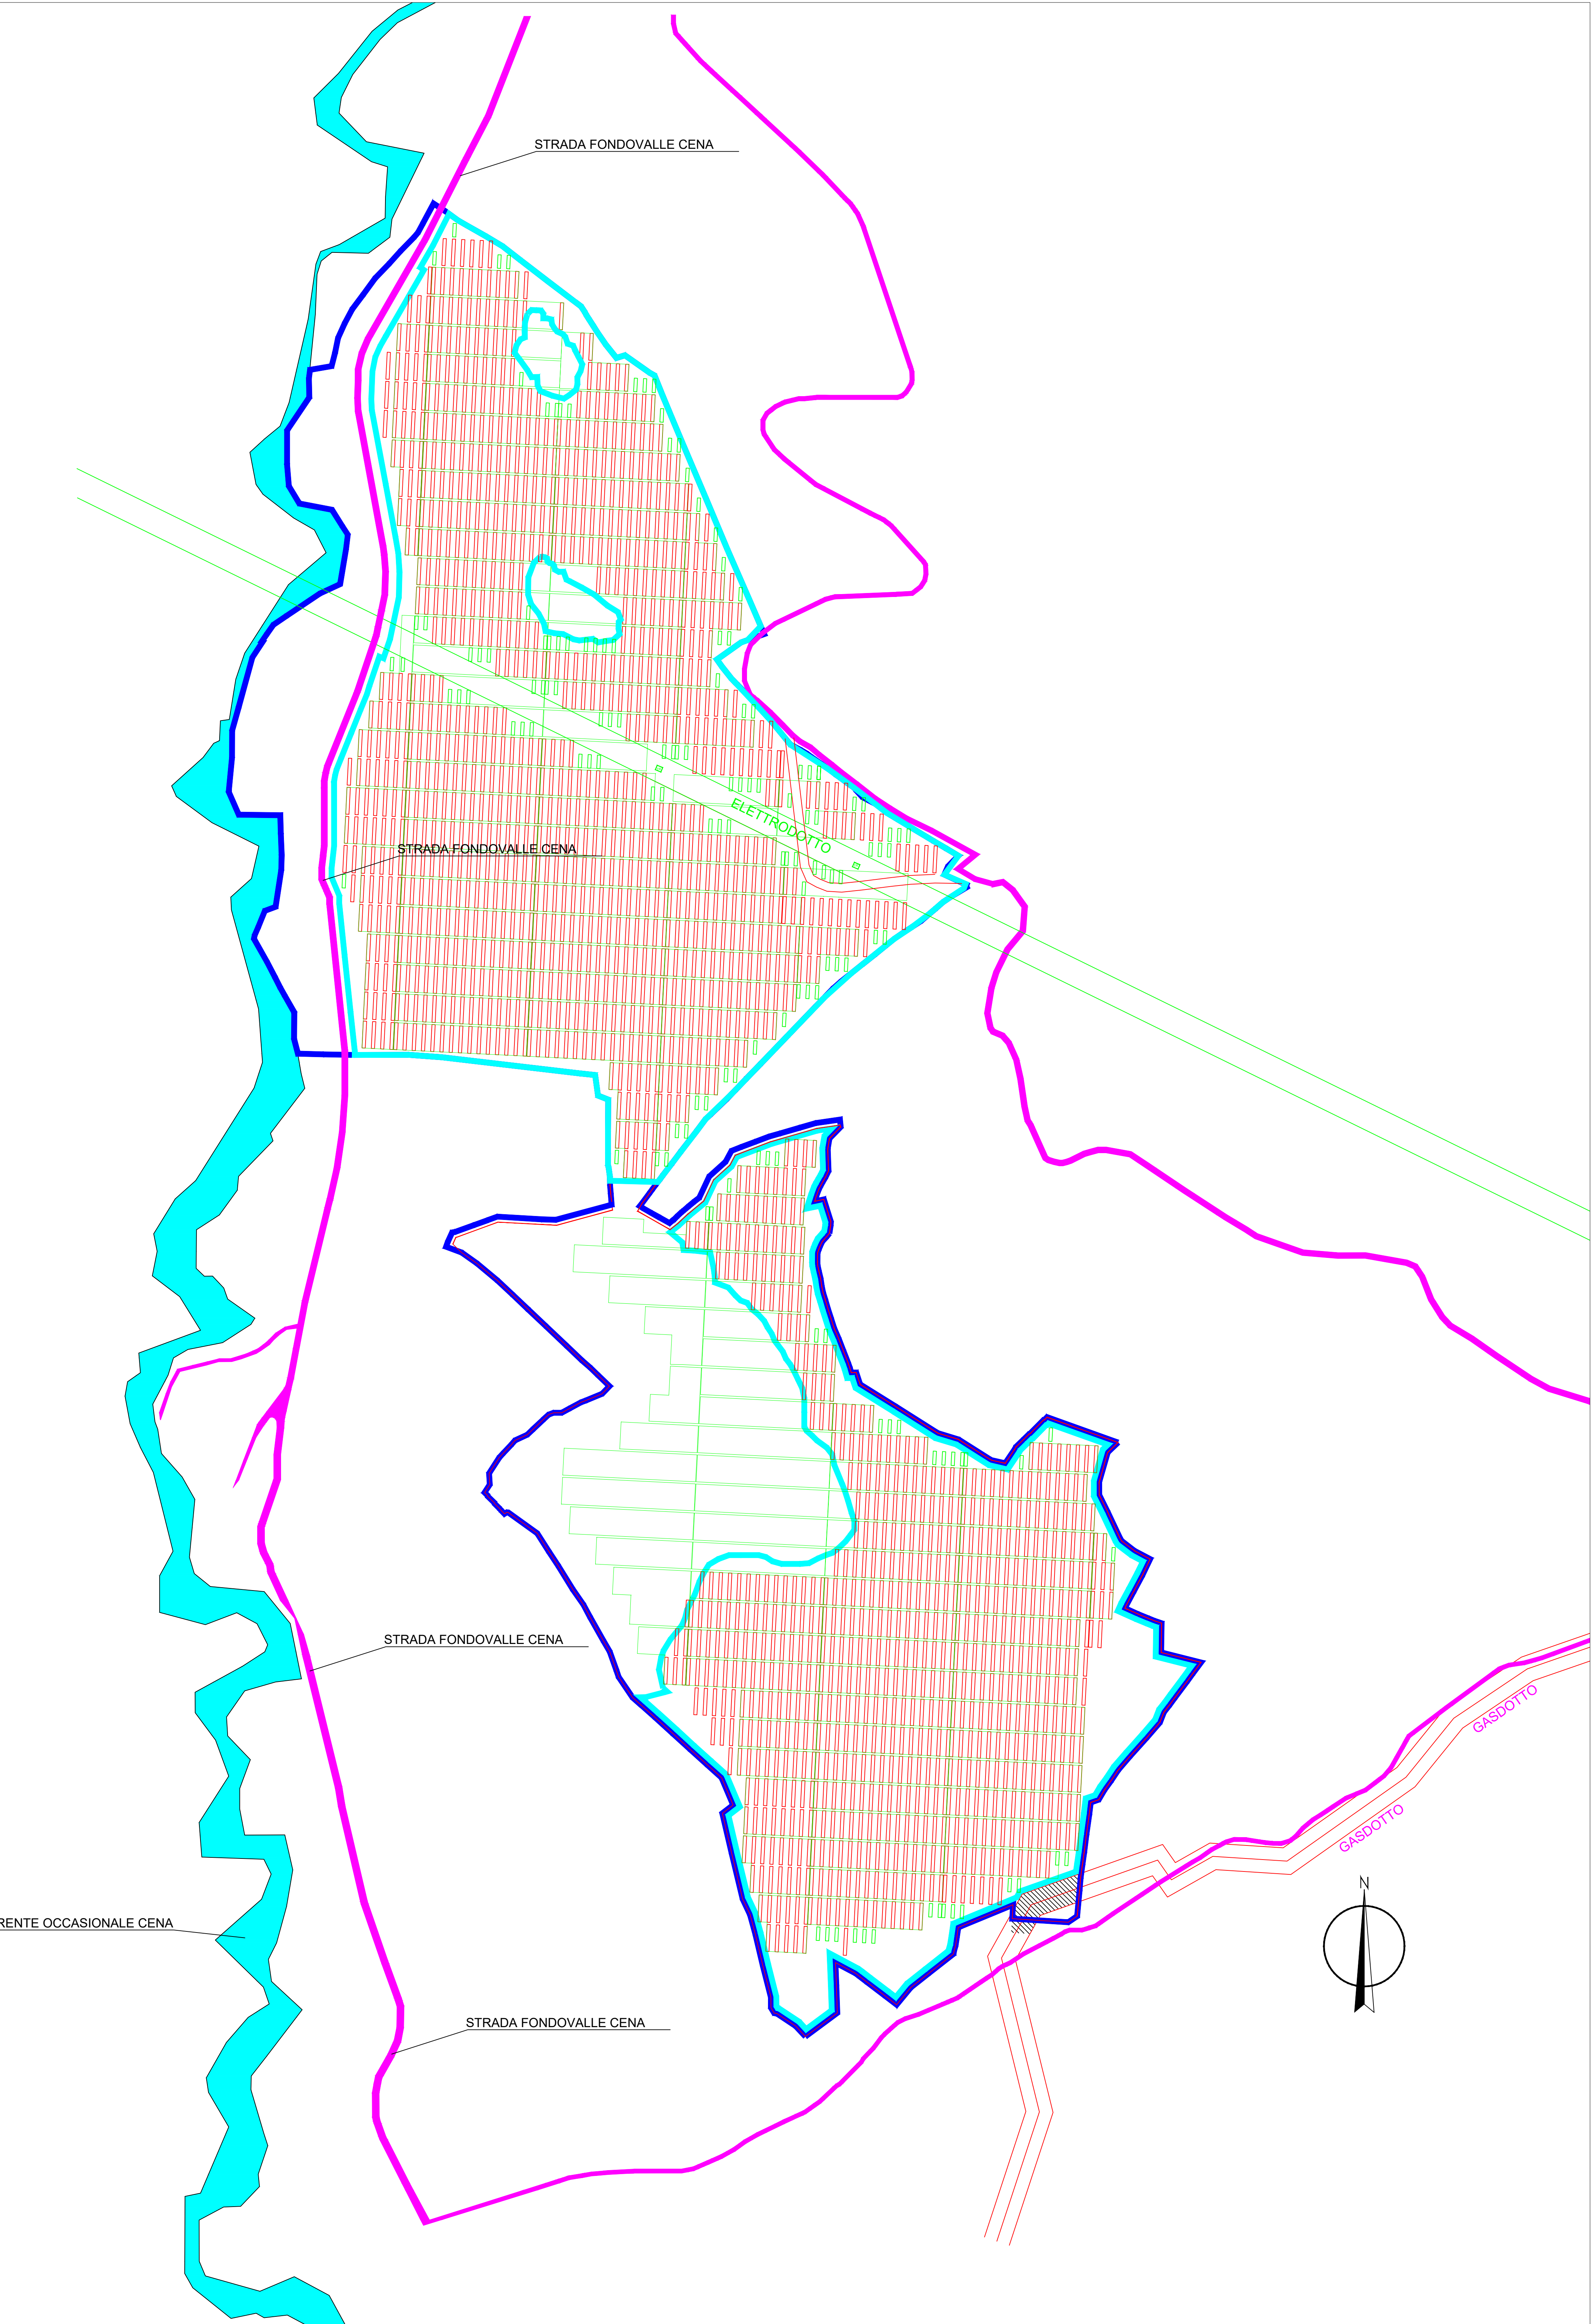

—	Limite area intervento
—	Limite impianto
—	Strada comunale



COMUNE DI CUPELLO



REGIONE ABRUZZO

Provvedimento unico in materia ambientale
(Art. 27 D.Lgs. 3 Aprile 2006 N.152 e ss.mm.ii.)

Progetto di valorizzazione di un'area agricola mediante la realizzazione di un impianto fotovoltaico della potenza di 24 MWp integrato a produzione agricola di pregio, a biodiversità e ad aree attrezzate per intrattenimento e svago in agro dei comuni di Cupello e Montedorisio

TAVOLA 102
Posizione tracker e batterie

PROPONENTE
Società agricola ASCINA di Fausto Giuseppe & C. s.s.
Via Ballotti, 5 - 06061 Castiglione del lago (PG)
P.IVA / C.F. 03032040549 - aziendaagrariafausto@pec.it

PROGETTISTA
UNICABLE s.r.l.
ISO (9001, 14001, 45001) n. 508062
sede legale Viale Camillo Benso di Cavour 136 - 53100 Siena
filiale Via delle Genziane 12 - 06061 Castiglione del lago (PG)
PIVA 00944150523 T/fax +39 075.9652137
Email: unicablesrl@pec.it - info@unicableimpianti.it

Ing. Fernando Fausto
Via Ballotti, 5 - 06061 Castiglione del lago (PG)
Ordine degli ingegneri di Perugia n. A859