




PROFILO ANTE-OPERAM

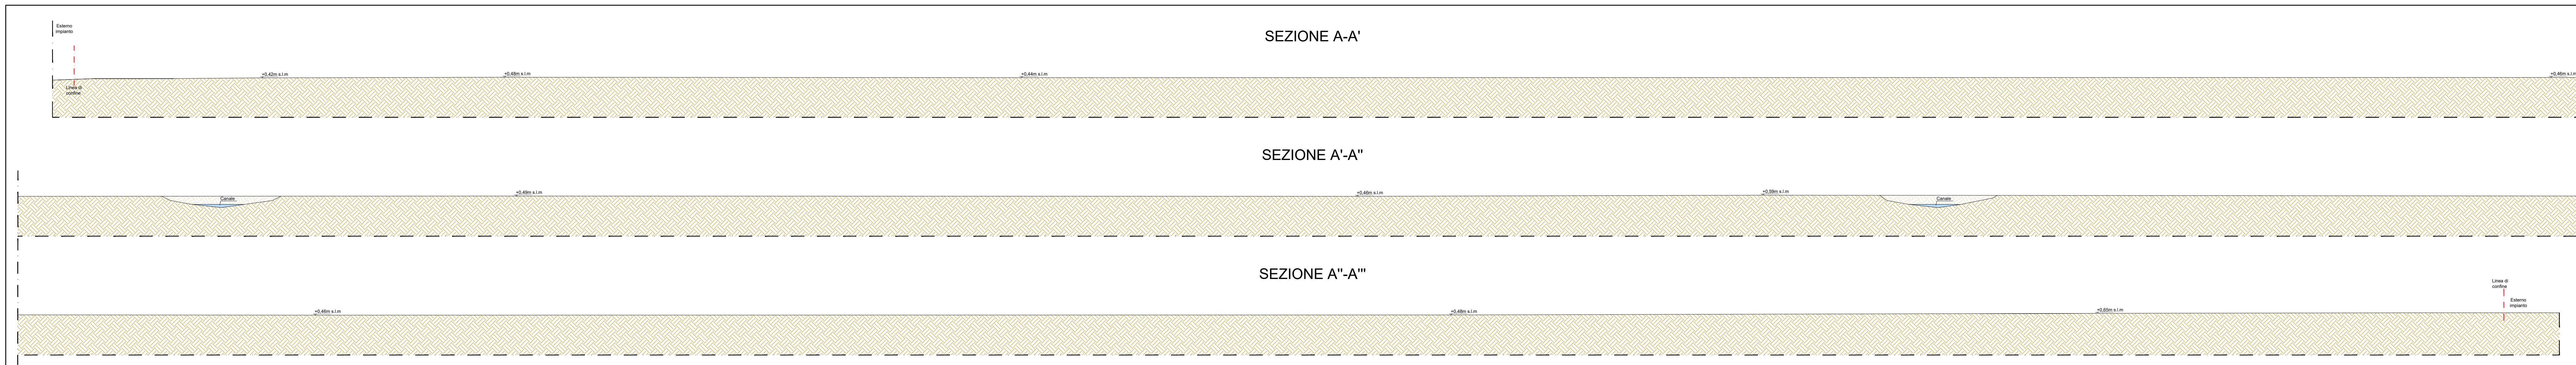


PROFILO POST-OPERAM

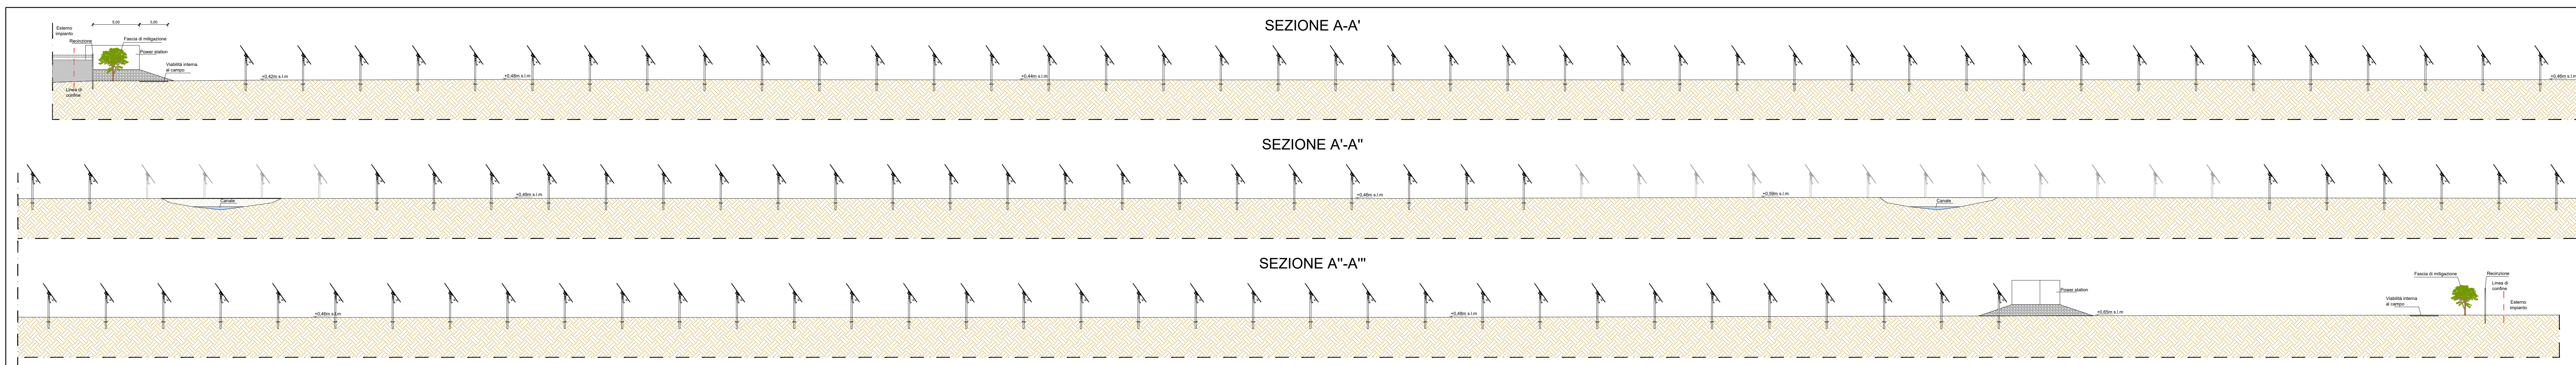

PROFILO ANTE-OPERAM

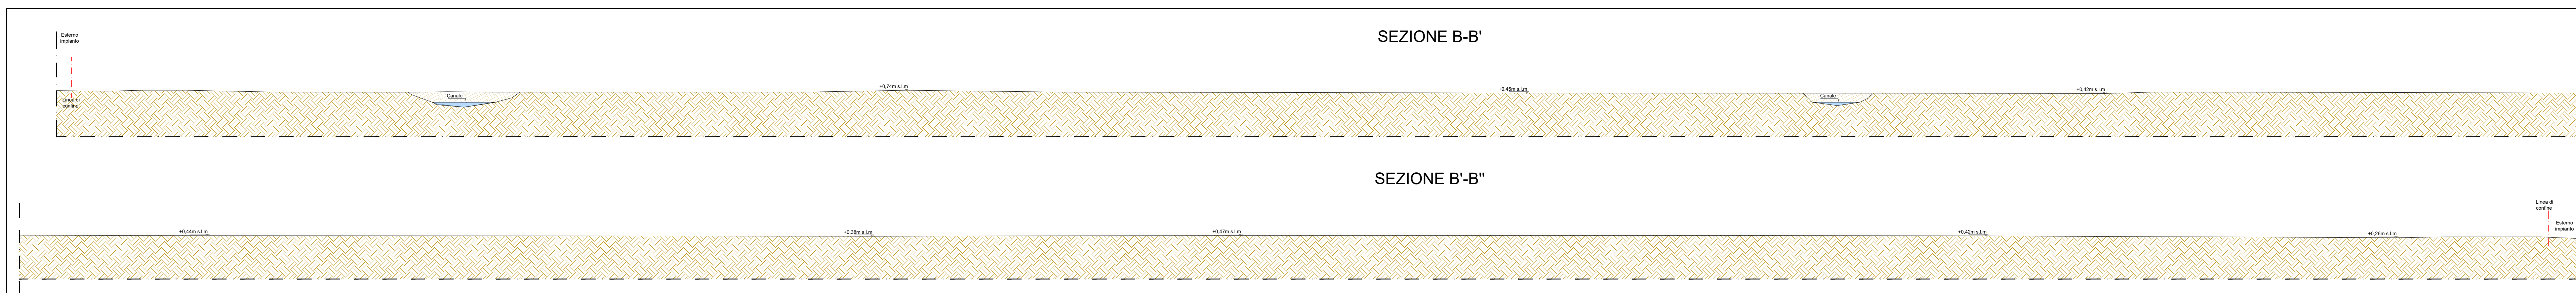

PROFILO POST-OPERAM

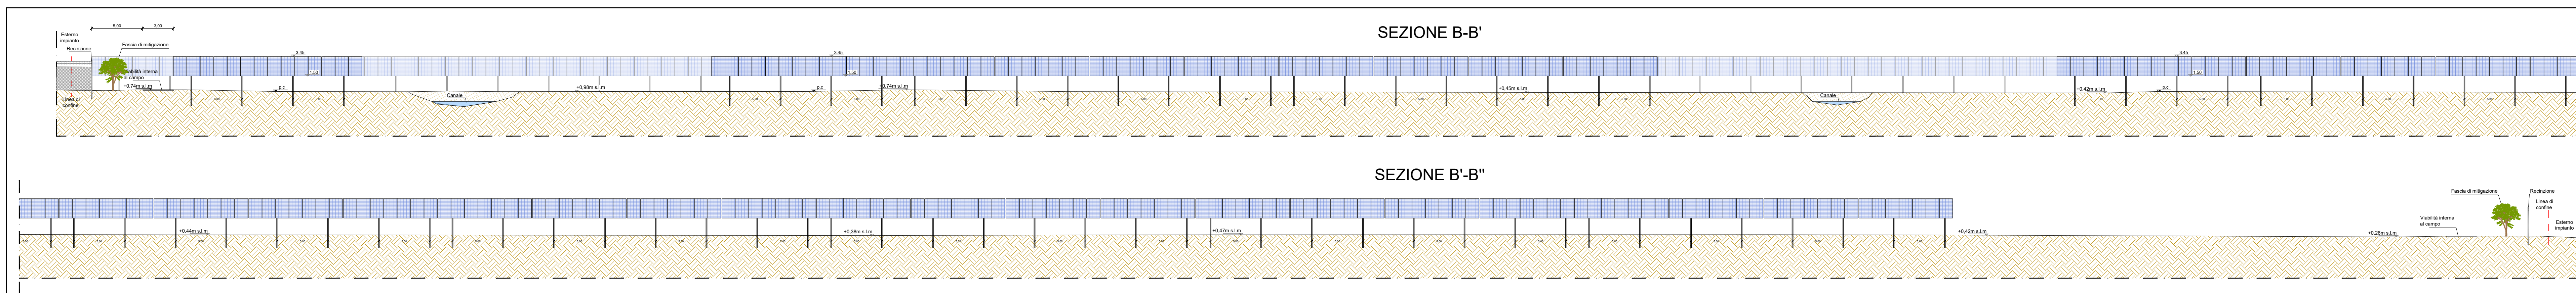

PROPONENTE SIG PROJECT ITALY 1 S.r.l. Via Profenza 12, 20123 Milano P.IVA e COD. fiscale 11503980960 email: info@sigprojectitaly.com web: sigprojectitaly.com		COD. ELABORATO MON.GR.INT.05
		SCALA 1:250

PROGETTO DEFINITIVO

**PROGETTO DI IMPIANTO FOTOVOLTAICO,
INTEGRATO CON AGRICOLTURA, DENOMINATO
"MONDRAGONE", DELLA POTENZA DI 18,585 MW, E
DELLE RELATIVE OPERE DI CONNESSIONE ALLA
RTN, DA REALIZZARSI NEL COMUNE DI
MONDRAGONE (CE)**

OGGETTO CAMPO FOTOVOLTAICO ED OPERE DI CONNESSIONE	TITOLO ELABORATO SEZIONI TRASVERSALI ANTE E POST OPERAM
BLE ENGINEERING S.r.l. ING. GIULIANO CAROZZA Sede legale: Viale Cappello 50, 81100 - Caserta P.IVA 04639450615	PROGETTAZIONE SIG PROJECT ITALY 1 S.r.l. Viale Profenza 12, 20123 Milano P.IVA 11503980960
Nome documento SEZIONI TRASVERSALI ANTE E POST OPERAM	Revisione nr. 0
Del FEBBRAIO 2024	

