



TRATTO 10-11 - VIABILITÀ DI IMPIANTO - POSTAZIONE AEROGENERATORE SE07

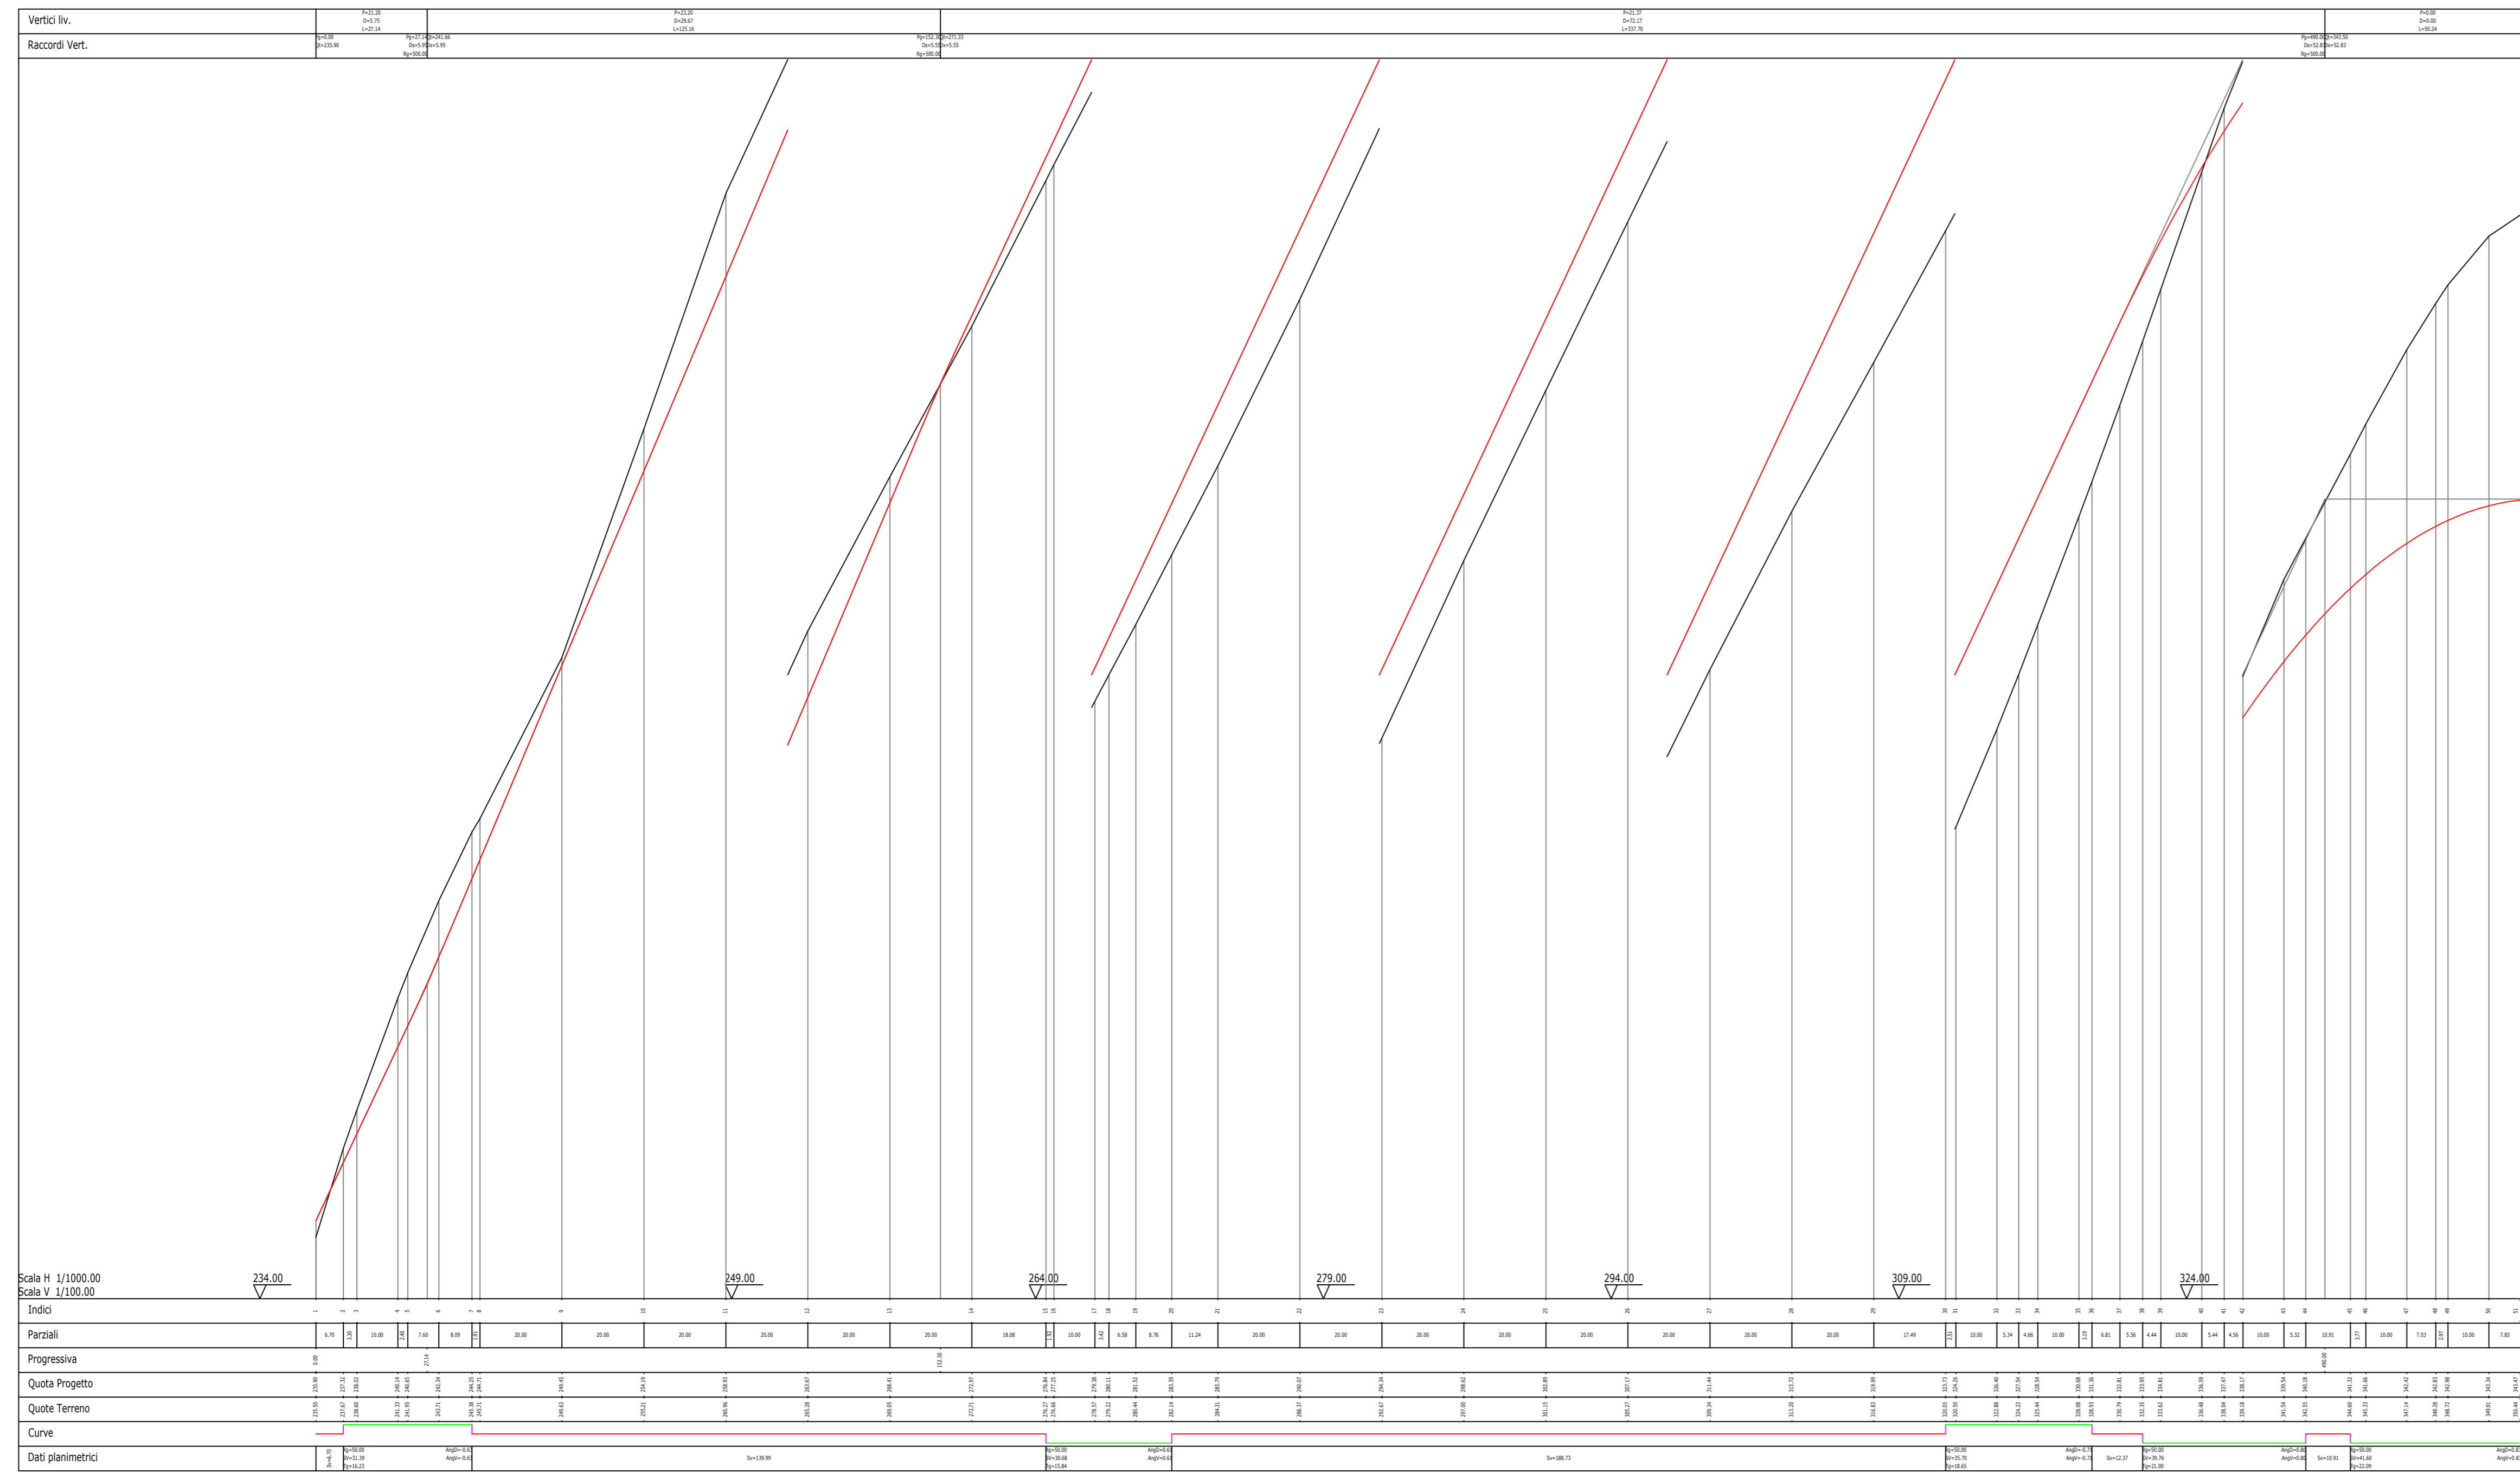


INQUADRAMENTO GENERALE - SCALA 1:20.000

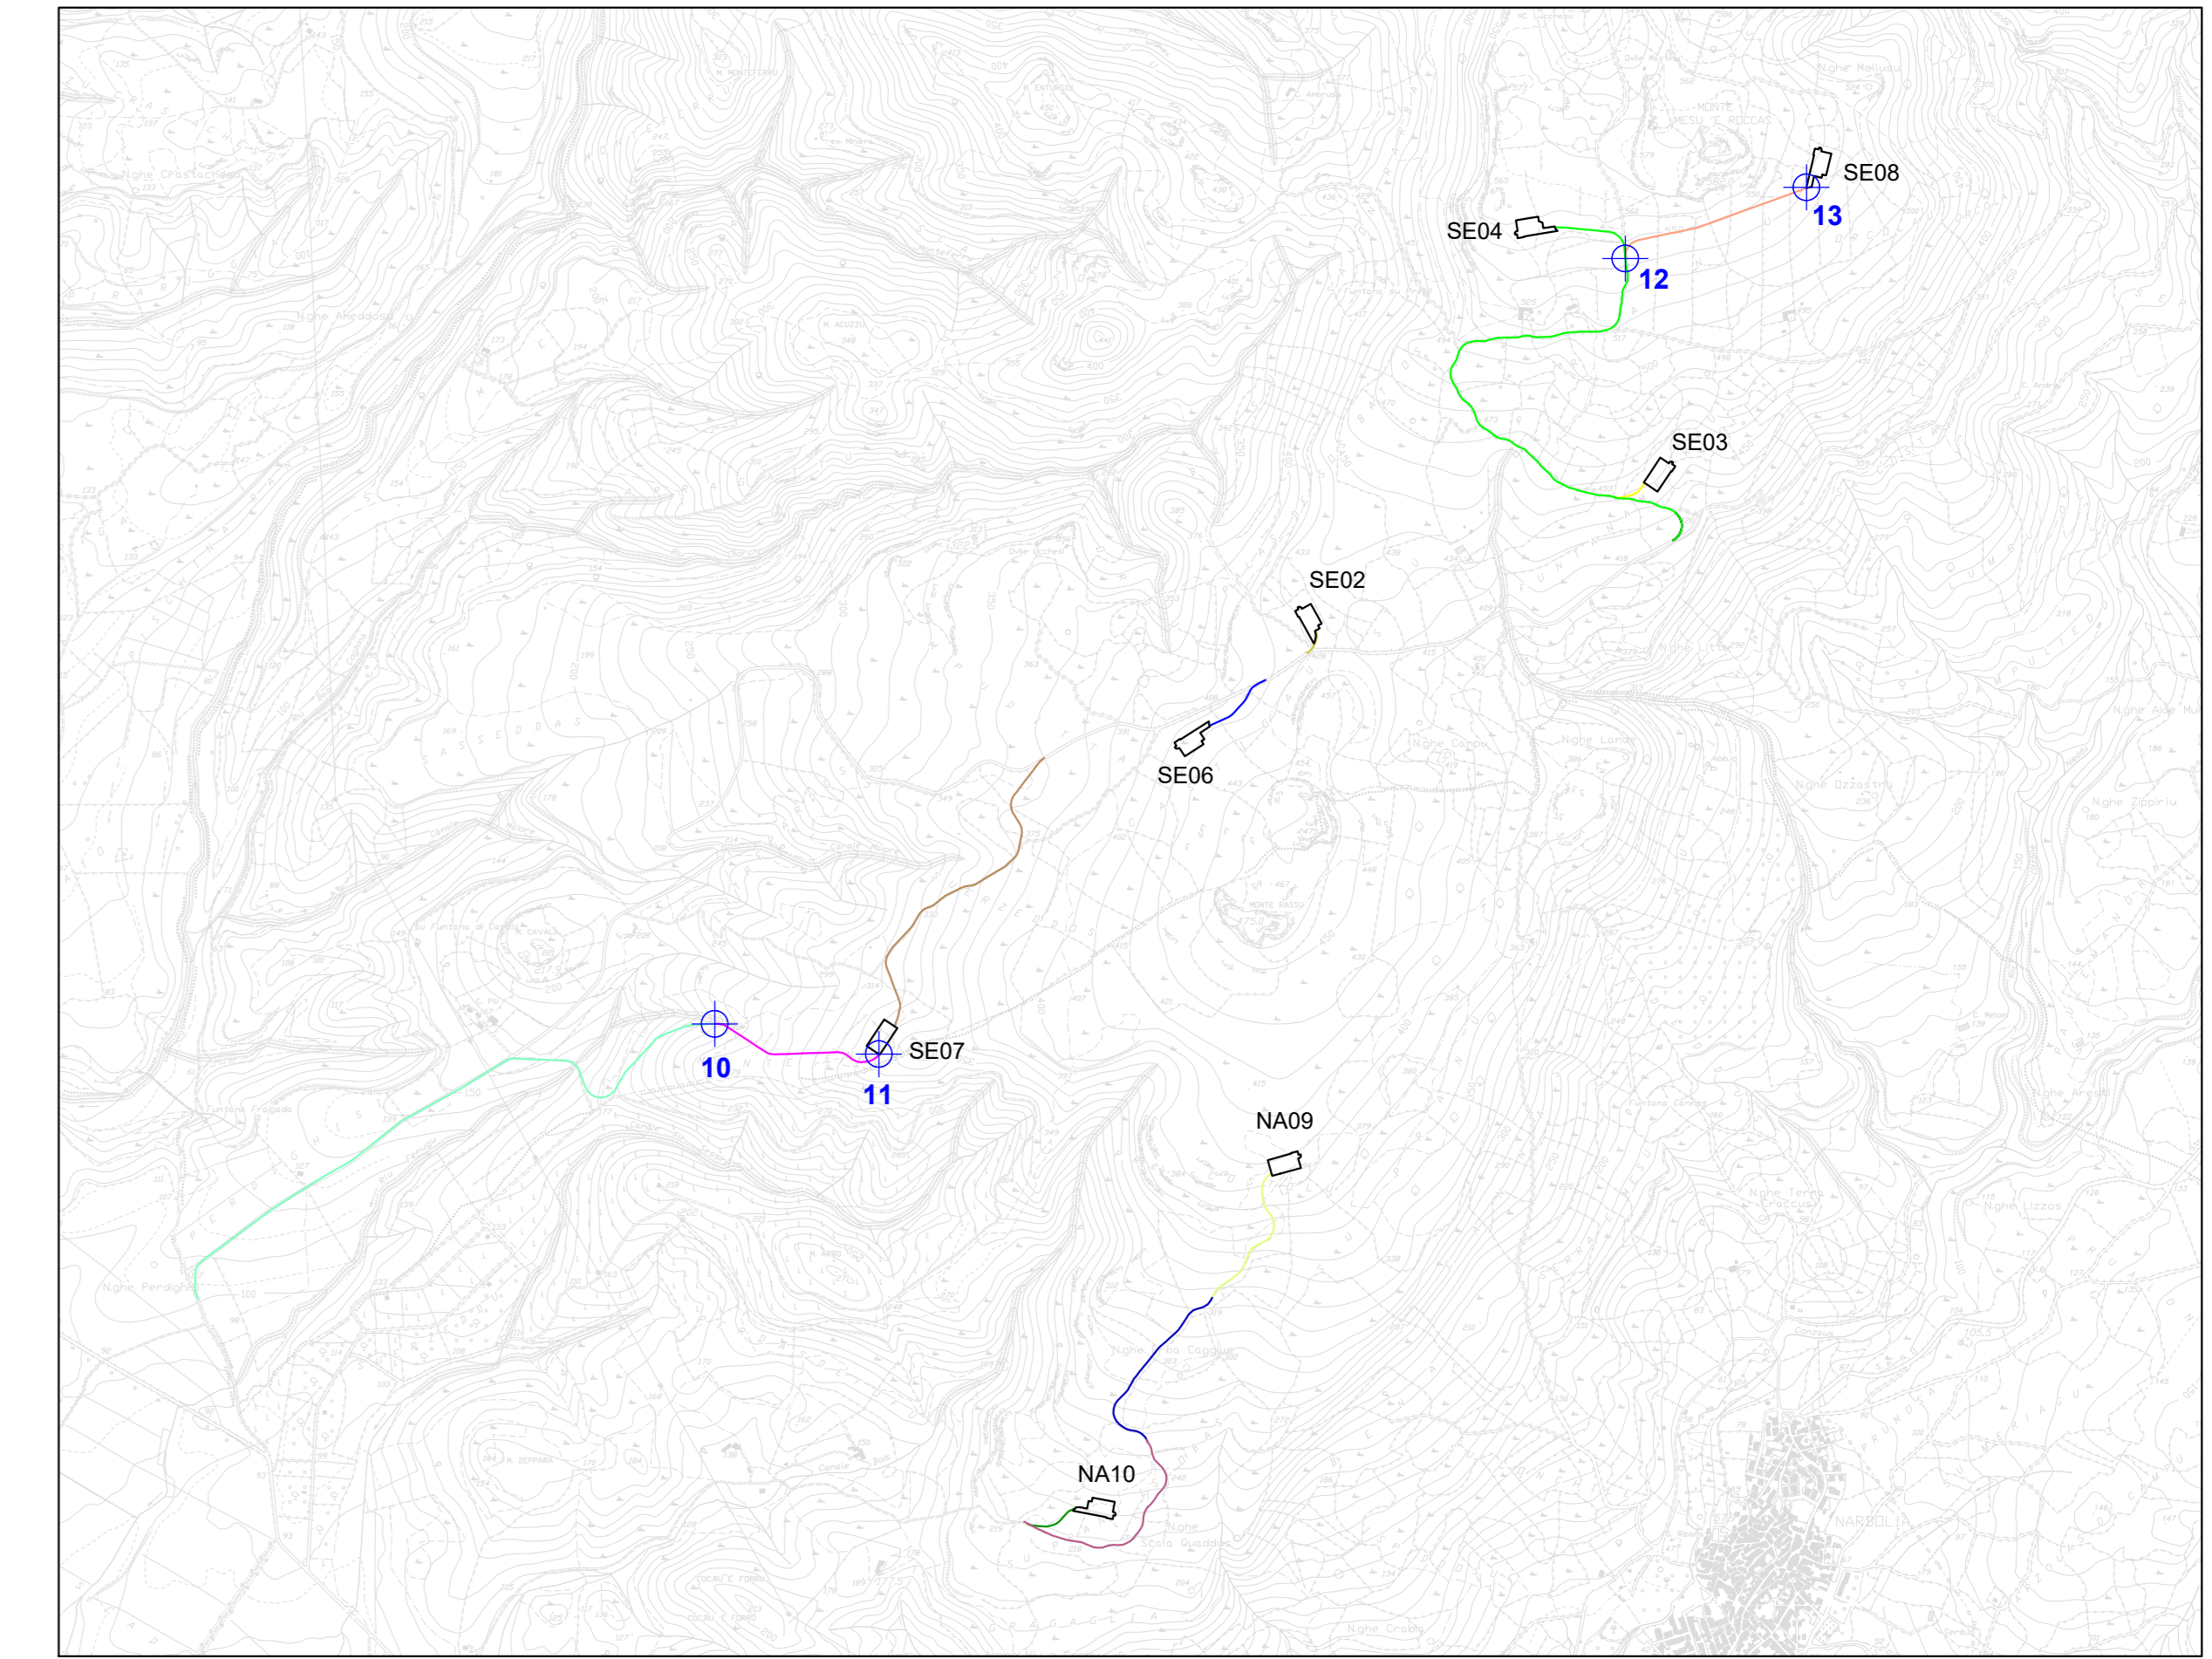

| LEGENDA | |
|---------|--|
| SIMBOLO | DESCRIZIONE |
| | Nodo stradale di riferimento per i profili |
| | Tratto di viabilità di impianto nodi 10 - 11 |
| | Tratto di viabilità di impianto nodi 12 - 13 |

| DISEGNI DI RIFERIMENTO | |
|------------------------|---|
| TAVOLA | DESCRIZIONE |
| SR-NS-TC8 | Viabilità e piazzole - Planimetria di progetto - Fase di cantiere |
| SR-NS-TC12 | Sezioni trasversali rappresentative viabilità di impianto |

TRATTO 12-13 - VIABILITÀ DI IMPIANTO - POSTAZIONE AEROGENERATORE SE08

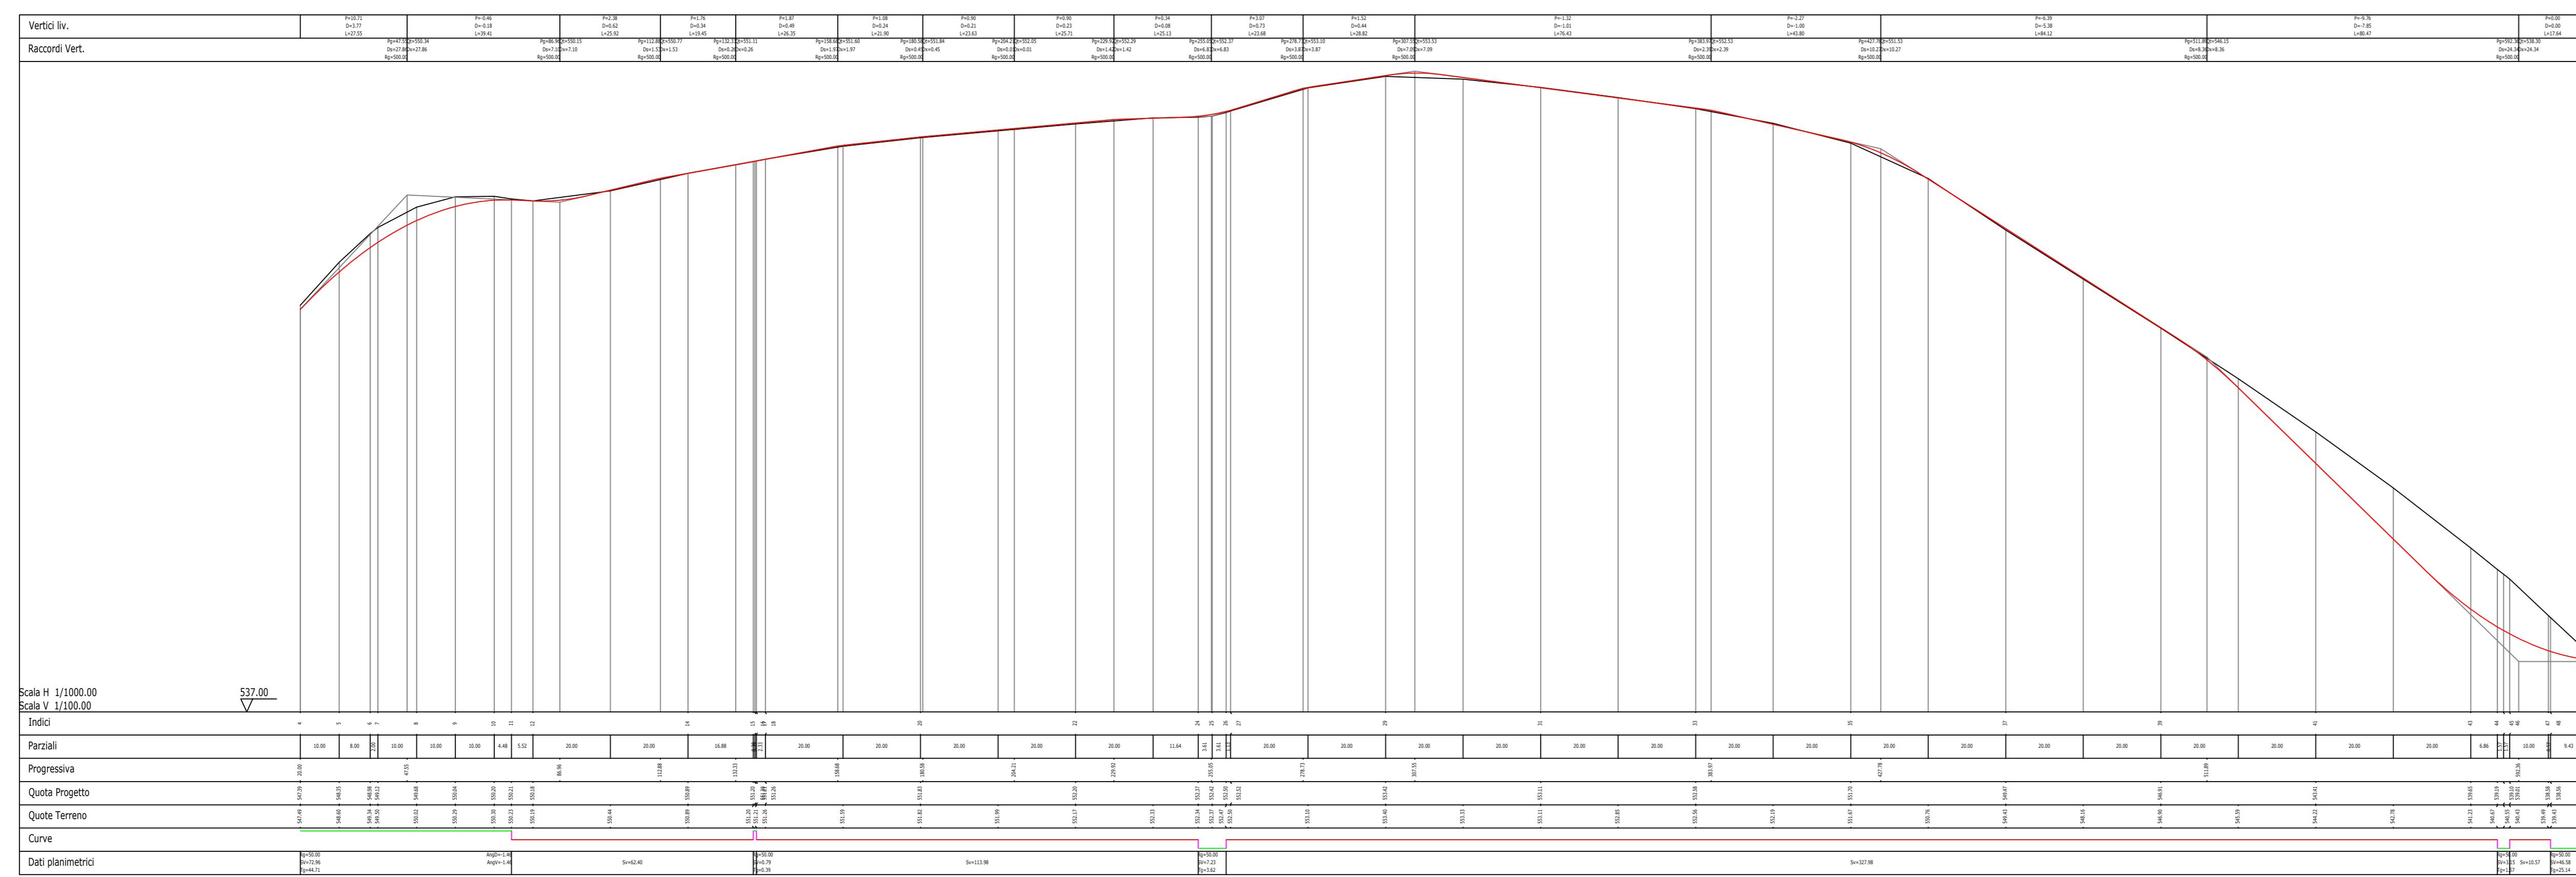

REGIONE SARDEGNA
Provincia di Oristano

**IMPIANTO EOLICO NEI COMUNI DI
SENGHE E NARBOLIA**
POTENZA MASSIMA IN IMMISSIONE DI 75 MW
COMPRESIVA DI SISTEMA DI ACCUMULO INTEGRATO DA 15,60 MW

PROGETTO DEFINITIVO
SR-NS-TC11d

PROFILI LONGITUDINALI VIABILITÀ DI IMPIANTO

| Data | Rev. | Descrizione | Eseg. | Contr. | Appr. |
|----------------|------|--------------------------------|-------|--------|-------|
| 20 Aprile 2024 | 1 | Integratore volontario | | MU | GF SR |
| Giugno 2023 | 0 | Emissione per procedura di VIA | | IAT | GF SR |

A cura di:
I.A.T. Consulenza e progetti S.r.l.
Dott. Ing. Giuseppe Frongia
Gruppo di progettazione:
Ing. Giuseppe Frongia
Ing. Massimo Sestini
Ing. Marco Sestini
Ing. Stefano Conti
Ing. Paolo Desideri
Ing. Tommaso Fias
Ing. Roberto Mura
Ing. Andrea Sestini
Ing. Tommaso Sestini
Ing. Elena Pirelli
Ing. Marco Sestini

Contributi specialistici:
Dott. Ing. Roberto Mura
Dott. Ing. Marco Sestini
Dott. Ing. Tommaso Sestini
Dott. Ing. Elena Pirelli
Dott. Ing. Marco Sestini

Progettazione:
Dott. Ing. Giuseppe Frongia

Ordine Ingegneri Cagliari
N. 3455 Dott. Ing. Giuseppe Frongia

Il Committente:
SORGENIA RENEWABLES S.R.L.
Via Algardi, 4
20148 Milano (MI)

IAT CONSULENZA E PROGETTI
Via Algardi, 4
20148 Milano (MI)
Tel. +39 02 858297

SORGENIA RENEWABLES S.R.L.
Via Algardi, 4
20148 Milano (MI)
Tel. +39 02 858297

Elaborazioni: I.A.T. Consulenza e progetti S.r.l. con socio unico - Via Michele Guisà n. 2 - CAP: 09122 Cagliari, Tel. +39 070 656297