


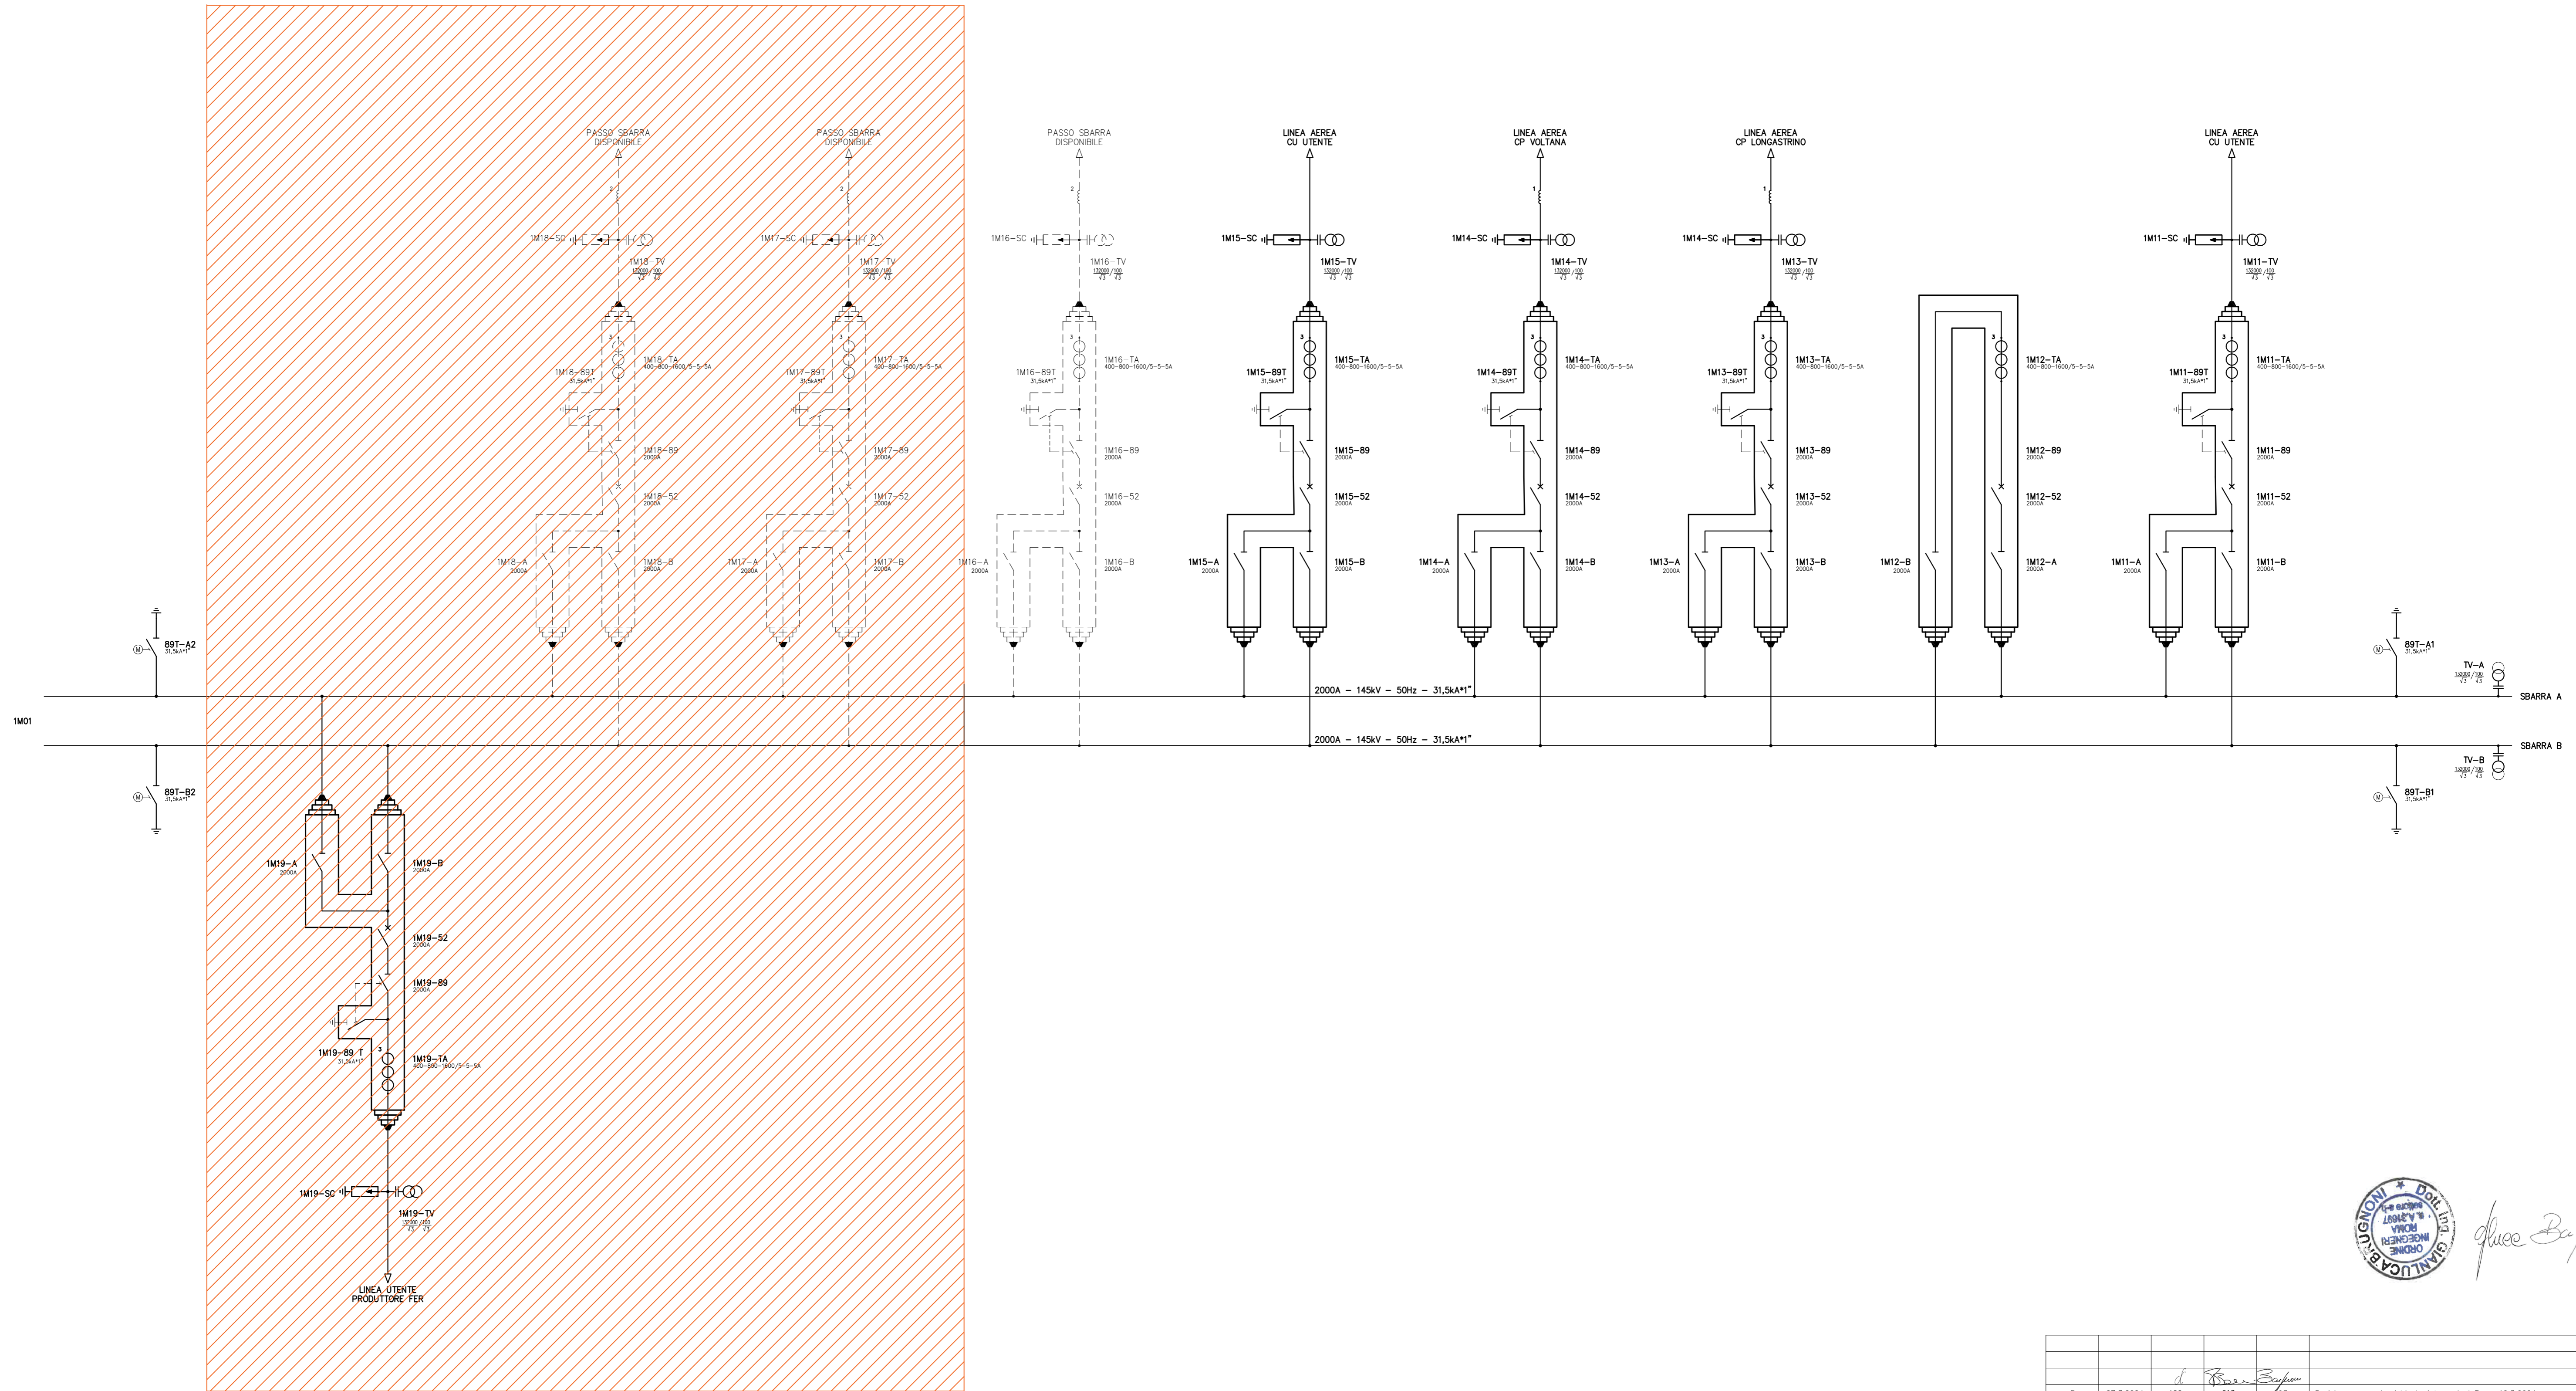

LEGENDA RETINI	
	PORTIONE OGGETTO DI AMPLIAMENTO
	STALLI DISPONIBILI OGGETTO DI FUTURO AMPLIAMENTO





 Ingegnere *Luca Baccin*

REVISIONE	DATA	ELABORATO	VERIFICATO	APPROVATO	DESCRIZIONE
B	27.3.2024	100	013	093	Revisione come da richiesta integrazioni Terna 12.3.2024
A	23.11.2023	112	013	093	Emissione per autorizzazione

COMMITTENTE	IMPIANTO		
	SE 132 kV ALFONSINE SC		
INGEGNERIA & COSTRUZIONI	TITOLO		
	SCHEMA UNIFILARE AT		
SCALA	FORMATO	FOLIO / DI	N. DOCUMENTO
-	A1	1 / 1	4 0 7 4 5 1 B