


Scala X 1:1000

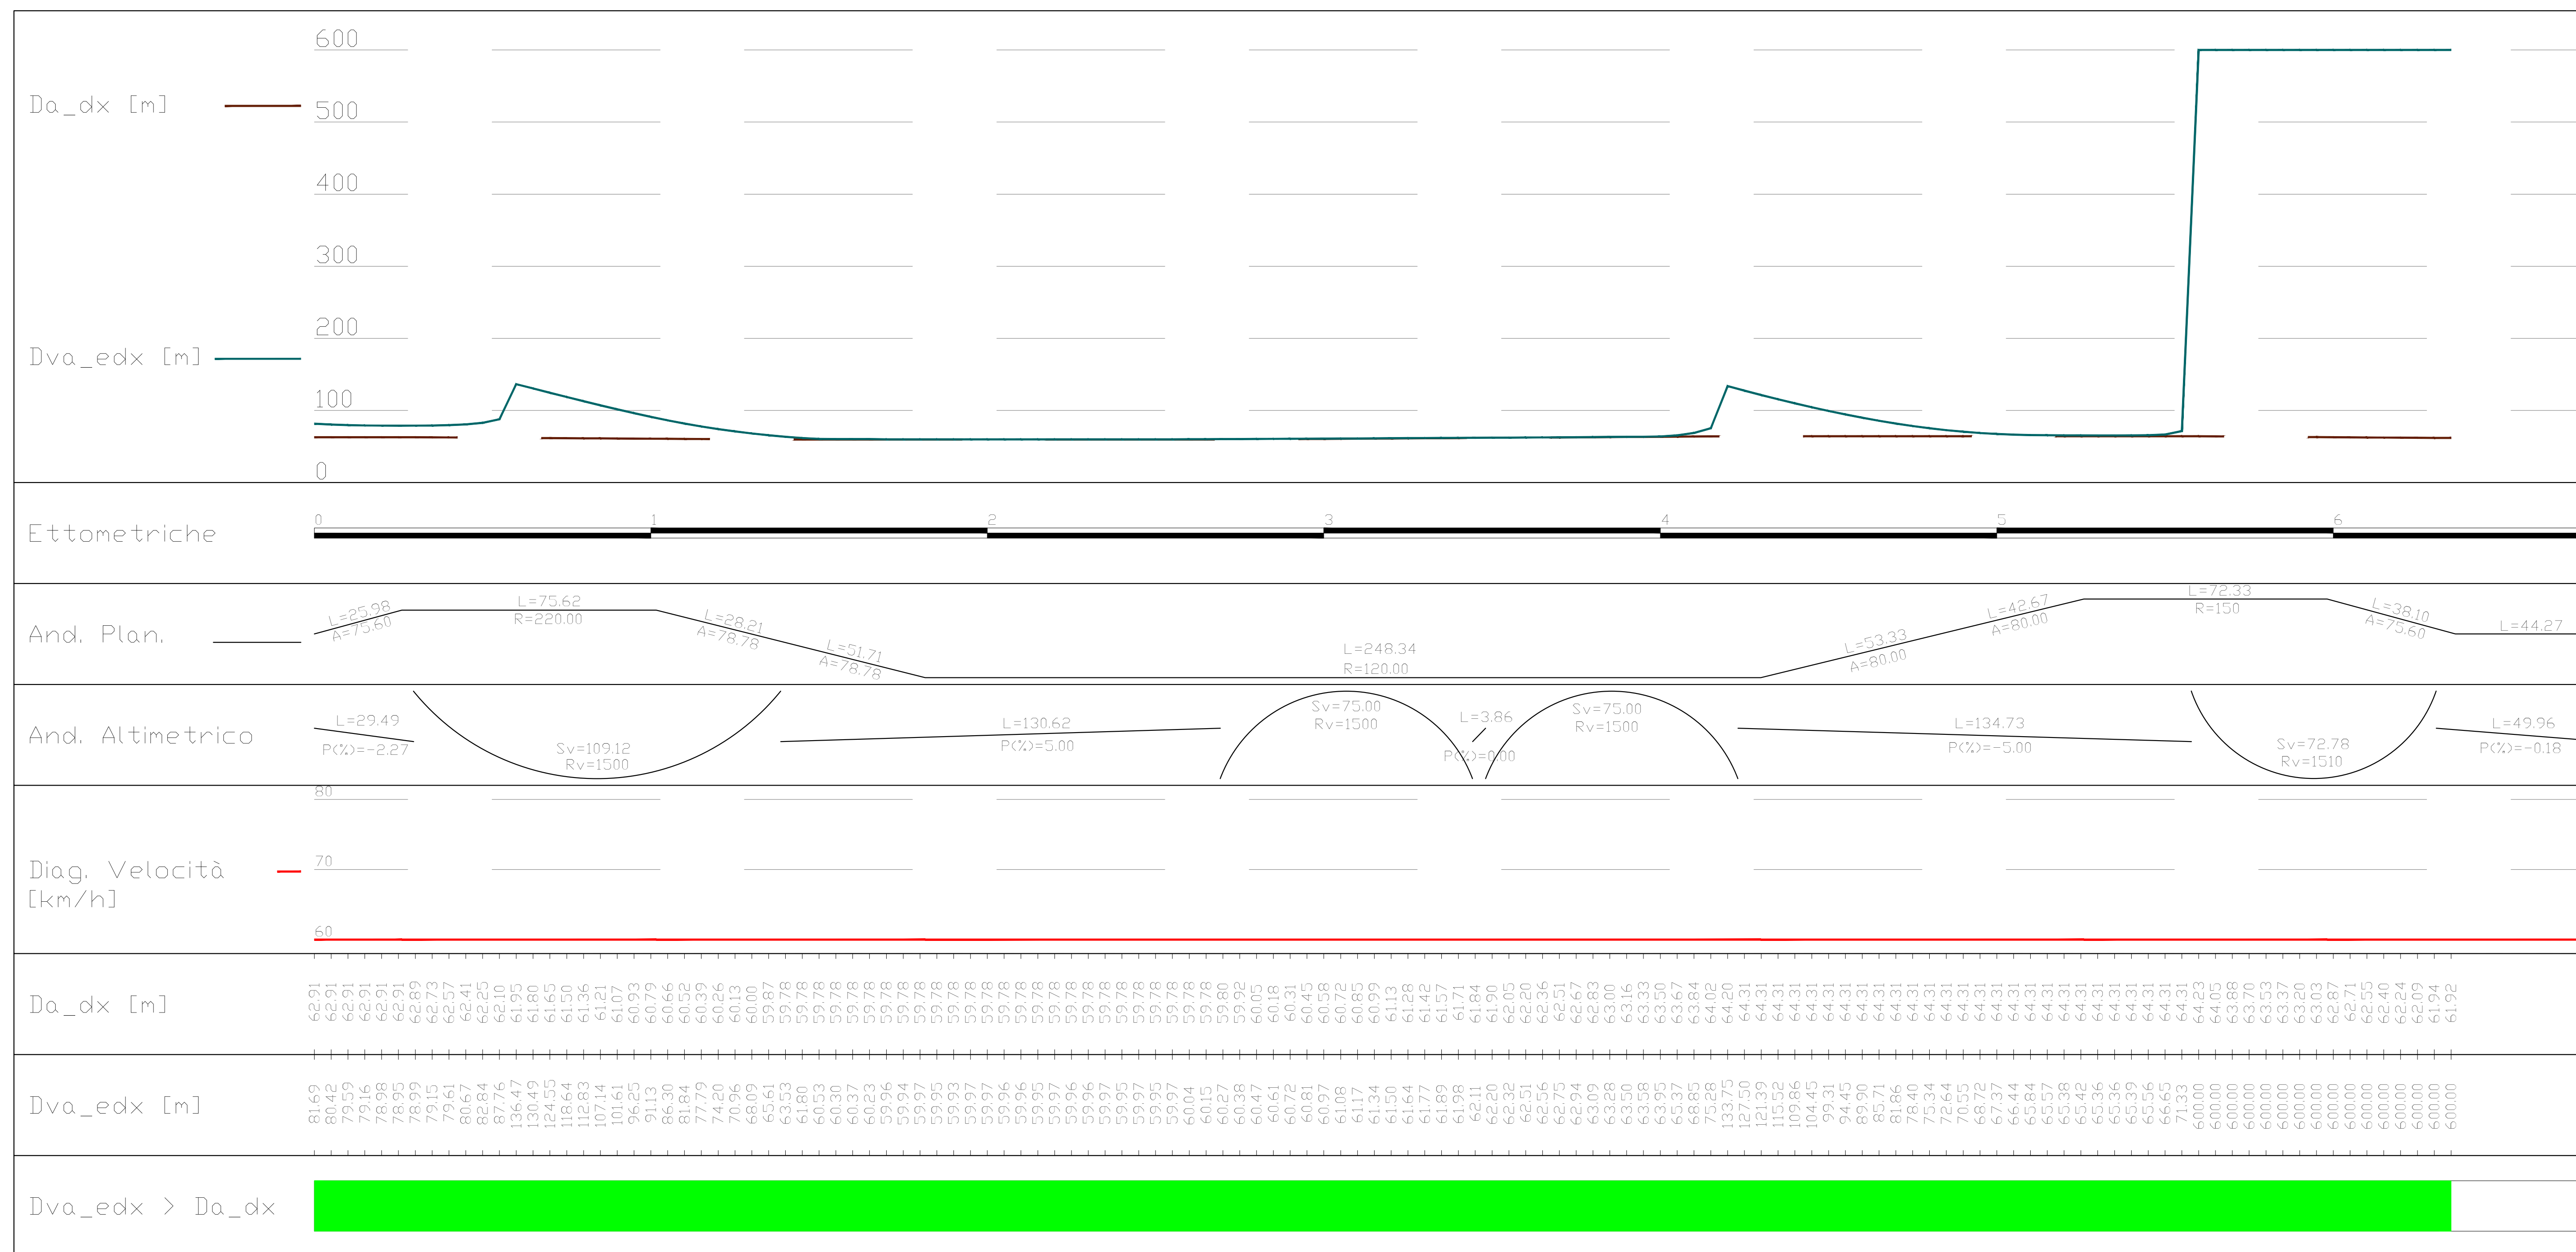

ANAS Sp.A.
Divisione Generale
DG 41/08
LAVORI DI COSTRUZIONE DEL 3° MEGLIOTTO DELLA S.S. 106 JONICA - CAT. B - DALL'INNESTO CON LA S.S. 534 (km 365+150) A ROSETO CAPO SPULICO (km 400+000)
PROGETTO ESECUTIVO DI VARIANTE
CORPO STRADALE - SVINCOLI ED INTERSEZIONI

SVINCOLO DI SIBARI
Profili longitudinali - Rampa 4

Il DIRETTORE DEI LAVORI
Data: _____
Firma: _____

Il COORDINATORE PER LA SICUREZZA IN FASE DI ESECUZIONE
Data: _____
Firma: _____

Il progettista:
Dott. Ing. S. Lieto

Il coordinatore per la sicurezza:
Ing. L. Raccaluto

IL RESPONSABILE DEL PROCEDIMENTO:
Ing. S. Canella

Rep.: -
Codice Progetto: **LO716C V 2001**
Codice Elaborato: **V01SV01TRAFPO2C**

Rev.	Data	Descrizione	Redatto	Verificato	Approvato
A	28.04.2017	Emissione	Ing. D. Di Renzo	Ing. F. M. La Camera	Ing. E. Campa
B	15.04.2019	Revisione	Ing. D. Di Renzo	Ing. F. M. La Camera	Ing. S. Lieto
C	10.06.2024	Variante n. 1 - dr. L0716C/0001 T00 E560 GEN RES7	TECNOSTRUTTURE	U.T. Sirjo s.p.a.	Ing. S. Lieto

Scala di rappresentazione: 1:1000