



SEZIONE TIPO SULL' IMPALCATO

Scala 1:50

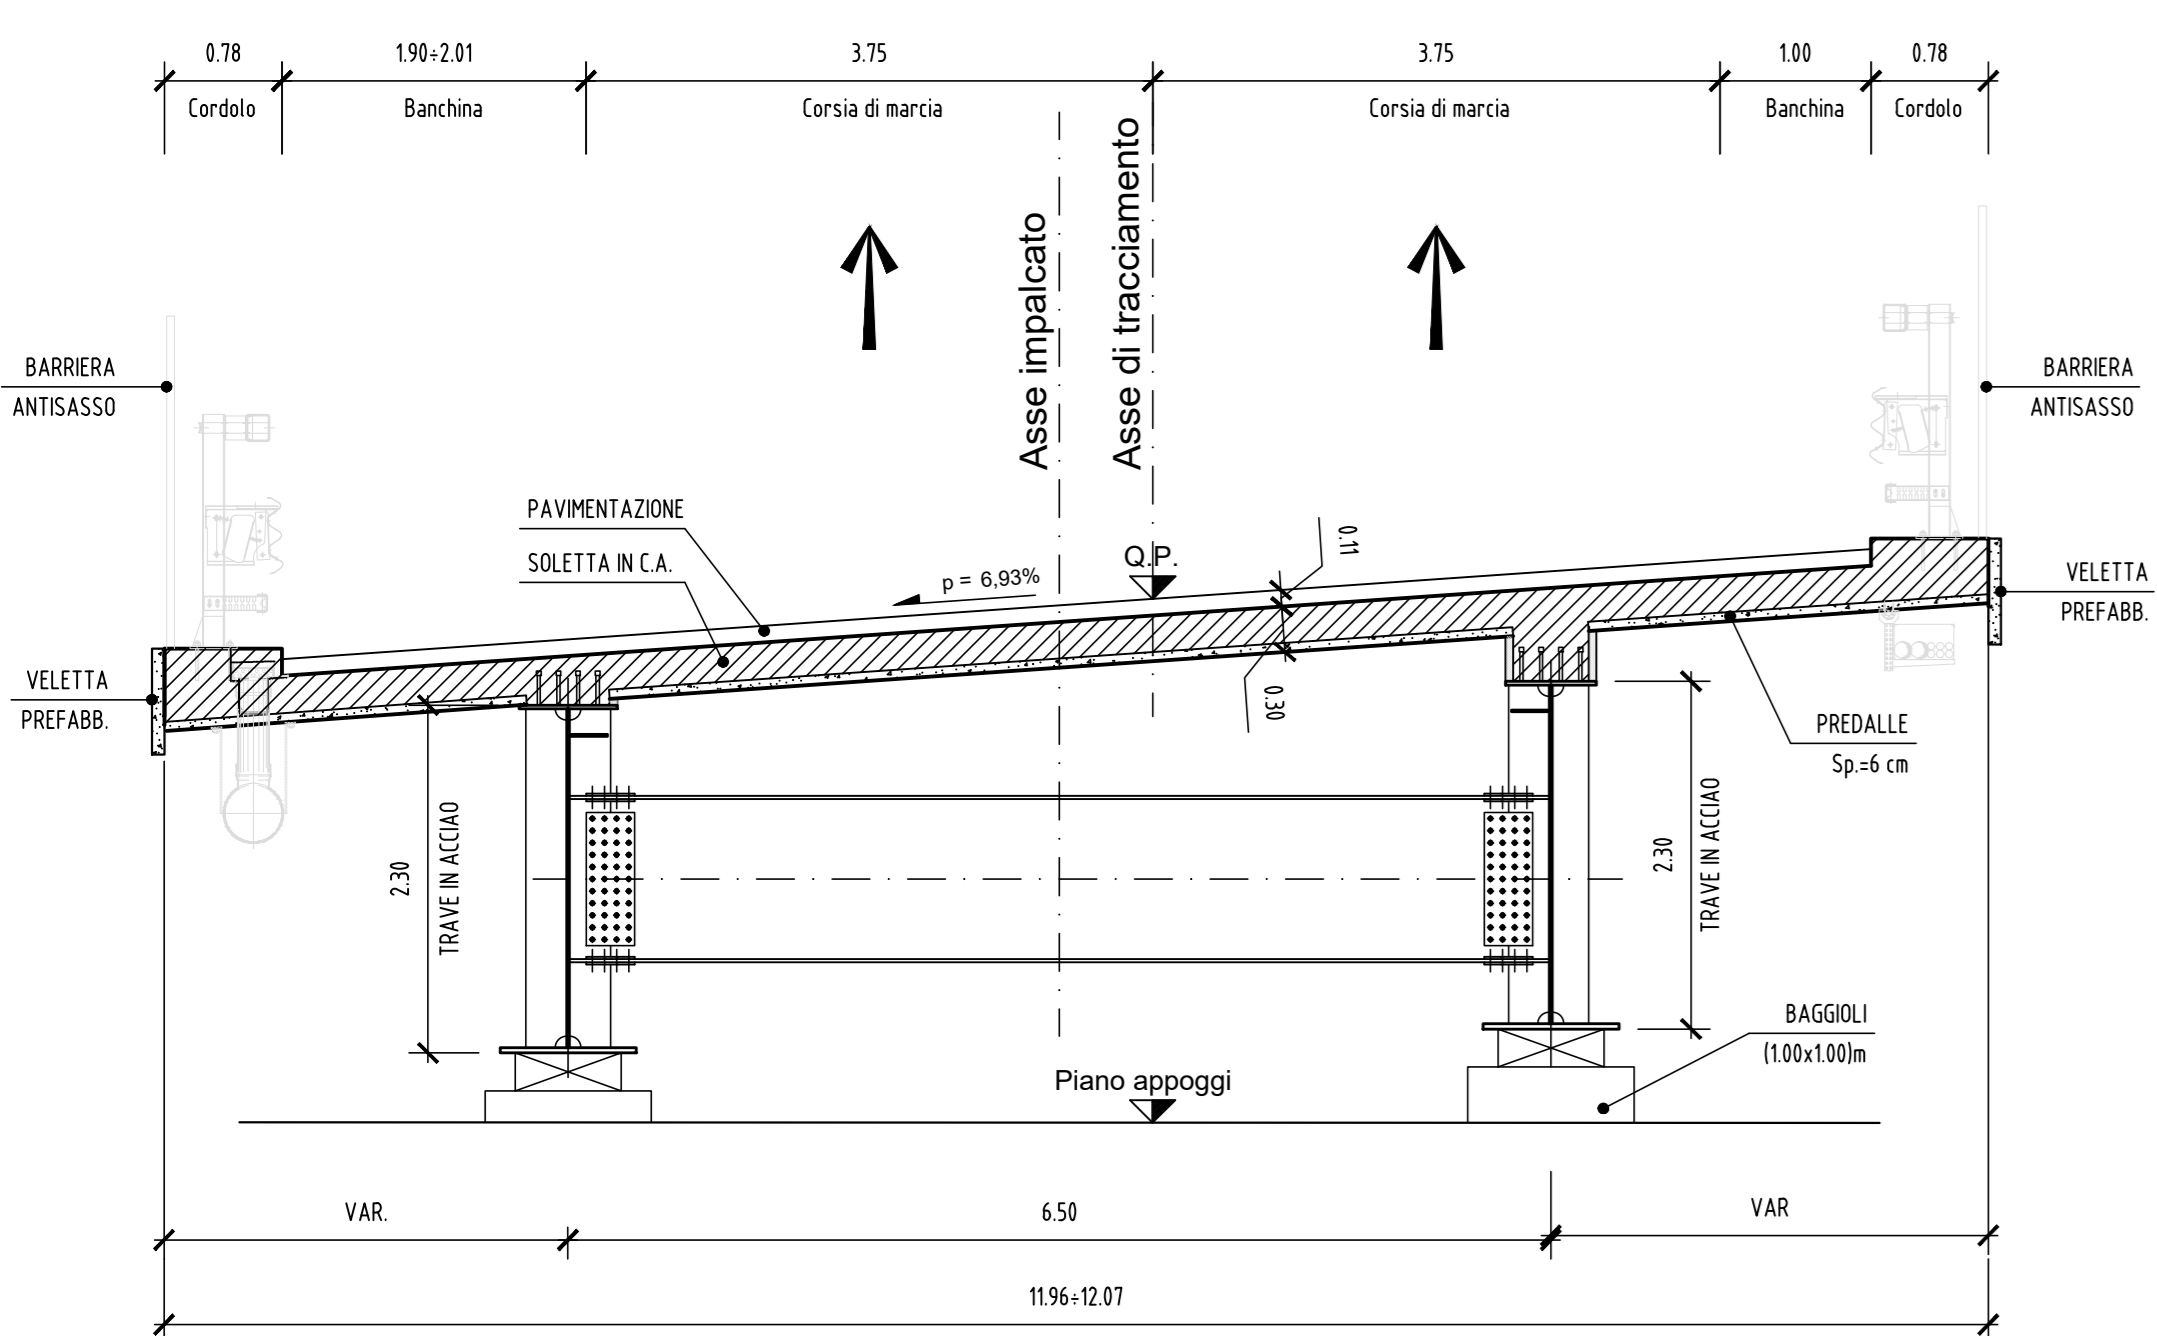


SEZIONE TIPO SULLO SCATOLARE

Scala 1:50

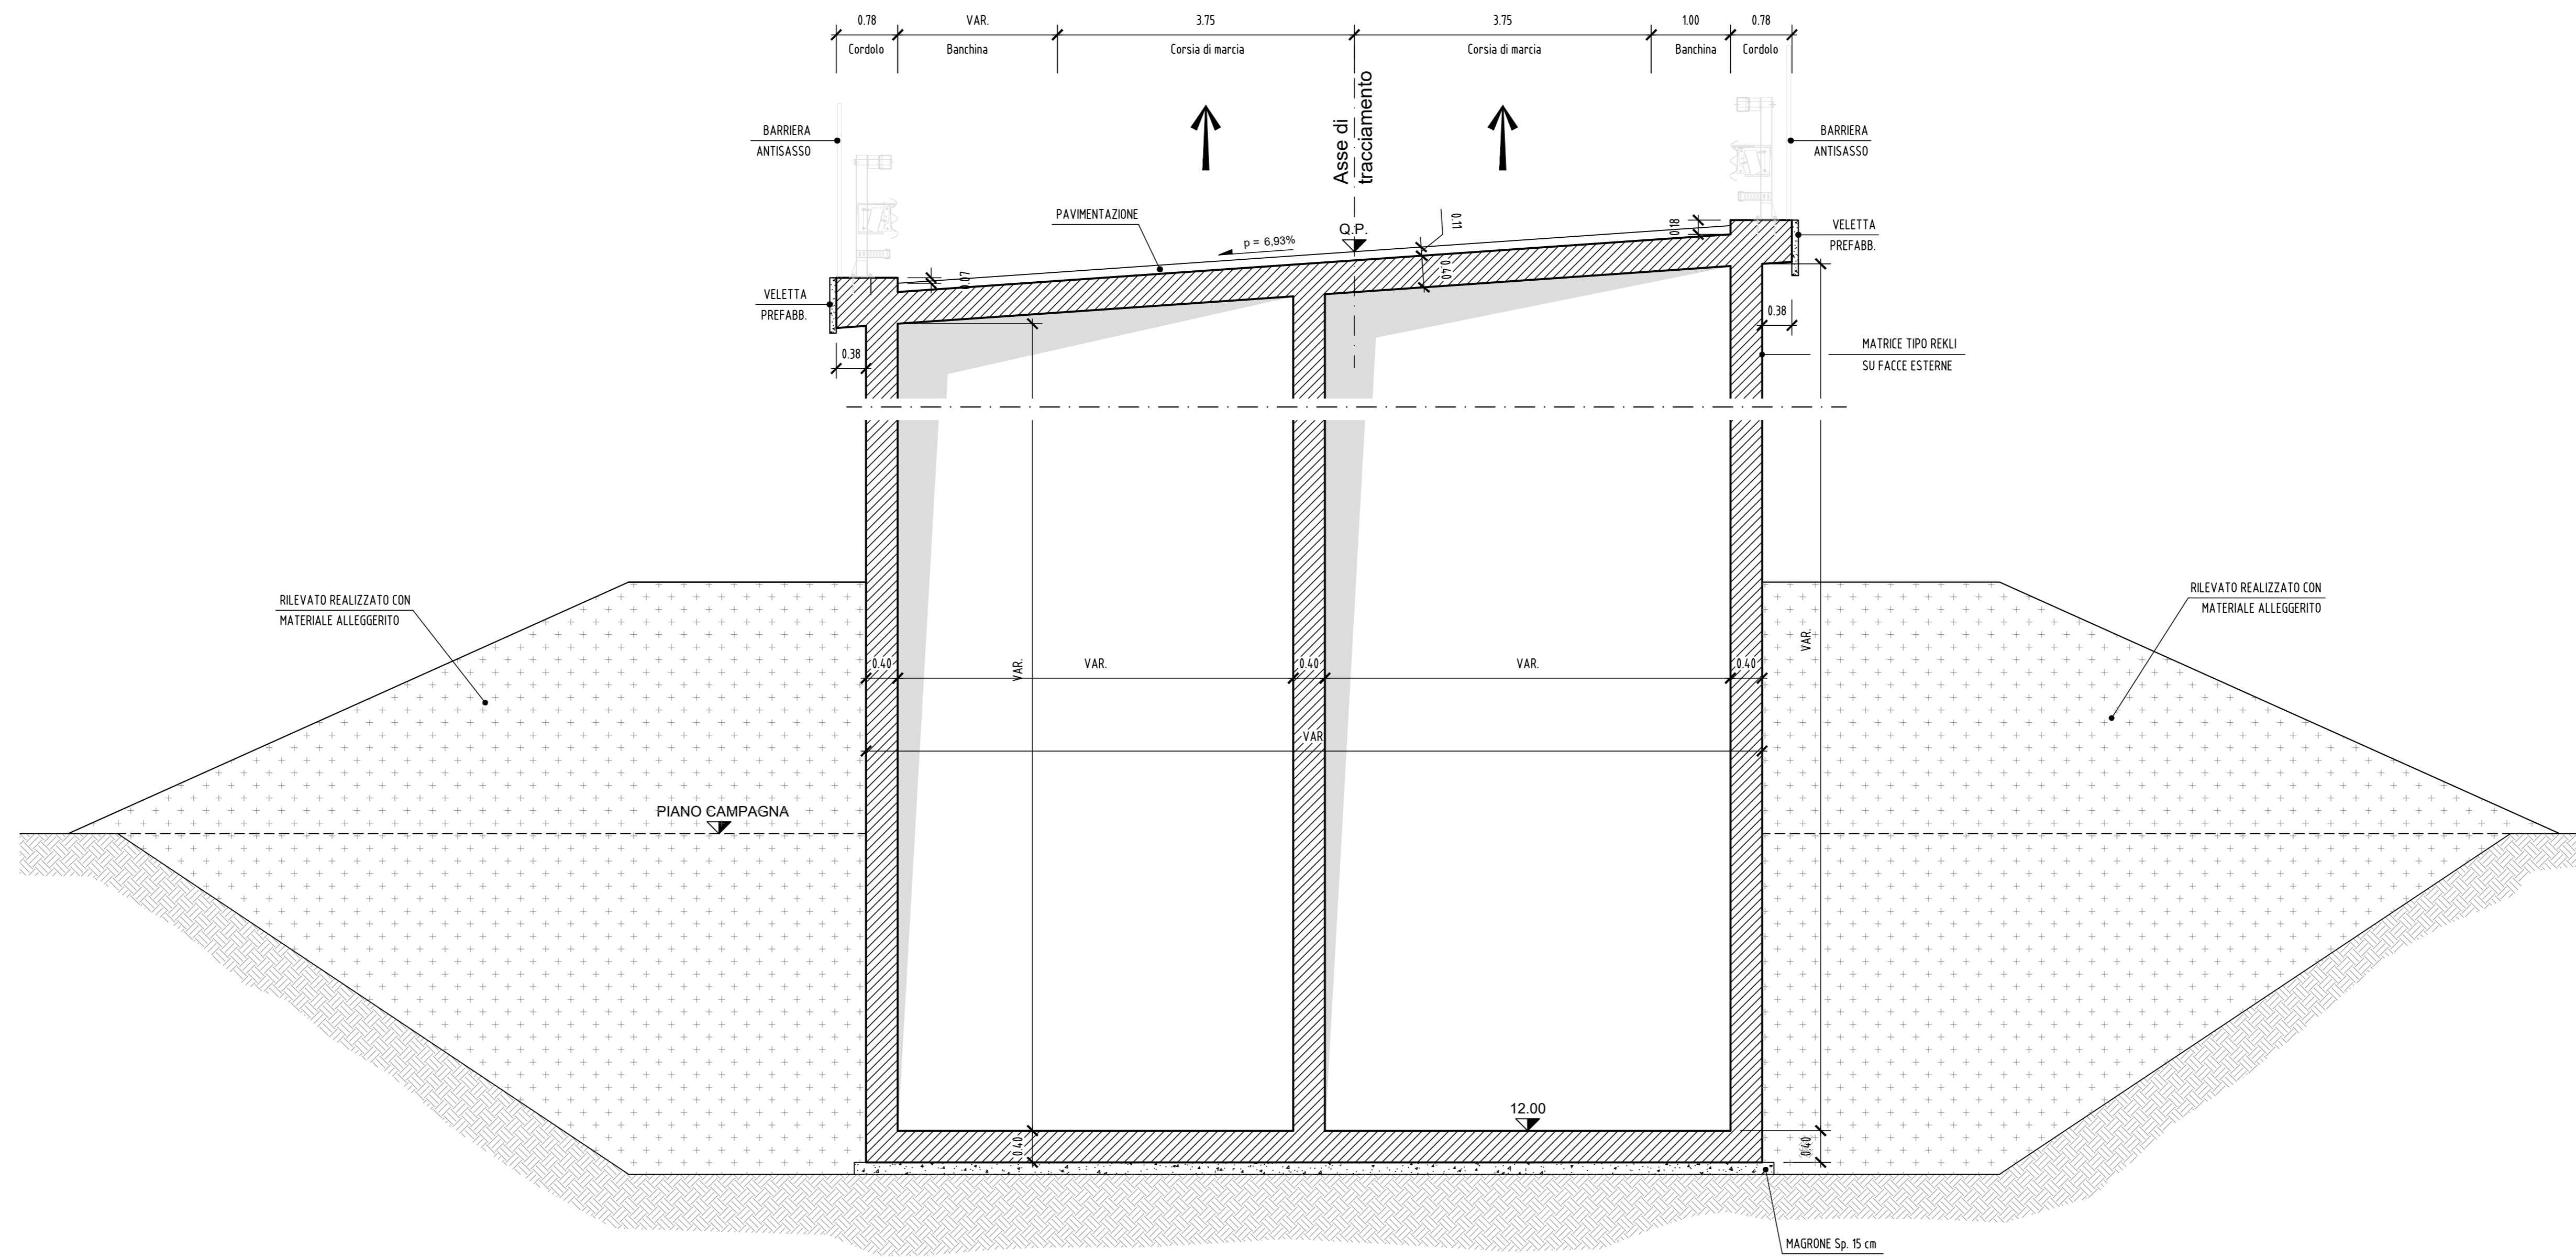

MATERIALI : NOTE E PRESCRIZIONI

PER TUTTI I DETTAGLI RELATIVI ALLE CARATTERISTICHE DEI MATERIALI E COPRIFERRI, DISTINTI PER CIASCUNA OPERA, SI RIMANDA ALL'ELABORATO "TABELLE MATERIALI DEGLI ELEMENTI STRUTTURALI" - TOO EGDO GEN SC01

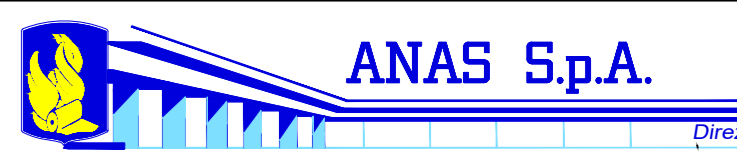

DG 41/08

LAVORI DI COSTRUZIONE DEL 3° MEGALOTTO DELLA S.S. 106 JONICA - CAT. B - DALL'INNESTO CON LA S.S. 534 (km 365+150) A ROSETO CAPO SPULICO (km 400+000)

PROGETTO ESECUTIVO DI VARIANTE

CORPO STRADALE - SVINCOLI ED INTERSEZIONI

SVINCOLO DI SIBARI
Pianta impalcato e sezioni trasversali

Il DIRETTORE DEI LAVORI

Nome _____

Firma _____

Il COORDINATORE per la SICUREZZA

in fase di ESECUZIONE

Nome _____

Firma _____

webuild
SS Jonica

CONTRATTO GENERALE
SIRJO S.p.A.
Amministrazione Tecnica
Dott. Ing. Salvatore Lieto

Il progettista:
Dott. Ing. S. Lieto



Il coordinatore per la sicurezza:
Ing. L. Ricalbuto

Il RESPONSABILE DEL PROCEDIMENTO:
Ing. S. Canaliello

Rep.: - Scala di rappresentazione: 1:100/50

Codice Progetto: **L0716C V 2001** Codice Elaborato: **T01 CV19 STR DIO4 A**

Rev.	Data	Descrizione	Redatto	Verificato	Approvato
A	10.06.2024	Variante n. 1 - cf. L0716CV2001 TO0 EGDO GEN REV07	TECNOSTRUTTURE	U.T. Sirjo s.p.a.	Ing. S. Lieto